

ホーローシステムキッチン 御見積書

御名前 群馬-高崎SR SK7 様

業者 様

商品名 LEMURE レミュー

作成日 2025年2月7日
プラン番号 7401A-2502-0287T
現場番号 C2707408

タカラスタANDARD株式会社
◆高崎営業所
群馬県高崎市緑町4丁目1番地6
TEL 027-395-8001 / FAX 027-370-0007

◆高崎ショールーム
TEL 027-395-8000 / FAX 027-363-1000

商品
御見積金額 ￥2,448,900 (税込 ￥2,693,790)

()内の価格は税込価格<税率10%>を表示しています。

《参考》別途 商品組付費 ￥236,000 (税込 ￥259,600)

- ※ 商品御見積金額には商品組付費は含まれておりません。
- ※ 商品組付費には配送・搬入・商品組付等の費用を含んでいます。
- ※ 商品組付費は現場の状況により変動する事があります。
又、給水・給湯・ガス・ダクト・電気等の接続工事は含まれておりません。

◆ 御見積仕様

《キッチン》

キッチン本体サイズ	L型255cm×165cm
天板高さ	85cm
扉カラー	ローズウットホワイト・引手ブラック
キャビネットカラー	ホワイト
キッチンパネル	HDタイプ:ドラマチックホワイト
引手タイプ	ハンドル引手タイプ
ワークトップ材質	アクリル人造大理石
カラー	グランドストーングレー
水栓	ハンドシャワー水栓
食器洗い乾燥機	シンク下設置間口45cmタイプ
加熱機器	IHヒーター
レンジ機器	なし
ガス種	未定

《周辺収納》

周辺扉カラー	ローズウットホワイト・引手ブラック
周辺キャビネットカラー	ホワイト
キッチンパネル	HDタイプ:ドラマチックホワイト
周辺引手タイプ	ハンドル引手タイプ
カウンター材質	アクリル人造大理石
カラー	グランドストーングレー

◆ 備考

◆ 御確認事項

御名前 群馬-高崎SR SK7

様

現場番号	C2707408	プラン番号	7401A-2502-0287T	作成日	2025/2/7
------	----------	-------	------------------	-----	----------

御見積明細 キッチン

NO	商品名	仕様	品番	数量	単価	金額
1	人造大理石ワークトップ	らくエルシンク(グリーンコーティング)	VTSe255 ホALK	1	183,500	183,500
2	人造大理石ワークトップ		VTG 165 LH	1	75,500	75,500
3	シンクキャビネット	足元スライド・シンク下食洗	F-RRVR120KL5(LXWKPW	1	248,500	248,500
4	食器洗い乾燥機	引出し式、フル扉材タイプ	NP-45KS9WTA	1	216,000	216,000
	食器洗い乾燥機用前面パネル	扉同色、フル扉材用	P-DWF45LS (XWKP	1	40,500	40,500
5	コーナー調理台キャビネット	ワゴン収納用	F-CW-Y090 -5(L K)W	1	63,500	63,500
	ワゴン	コーナー調理台キャビネット用	CW-5(LXWKN)	1	100,000	100,000
6	調理台キャビネット	スライド(ボトルラック付)	F-TQXY015 -5(LXWKNW	1	64,000	64,000
7	調理台キャビネット	足元スライド(3段引出し)	F-TFVM045G-5(LXWKPW-1	1	128,000	128,000
8	コンロ用キャビネット	足元スライド	F-KNVM060G-5(LXWKPW-1	1	107,000	107,000
9	水栓	ハンドシャワー水栓	K8790JT	1	52,000	52,000
10	電気加熱機器	IHヒーター両面焼き(シルバー色)	GS-T321VSRT	1	227,000	227,000
【ベースキャビネット小計】				12		1,505,500
11	アルカリ整水器		TJS-AL19	1	124,000	124,000
12	電動昇降吊戸棚	収納タイプ、扉:ブラック	KEL-C090S36(K)	1	155,000	155,000
13	ウォールキャビネット	耐震ラッチ付	W-M A045 LP(LXWKNW	1	35,500	35,500
14	ウォールキャビネット	耐震ラッチ付	W-M A045 RP(LXWKNW	1	35,500	35,500
15	ウォールキャビネット	コーナー用(長辺側)、耐震ラッチ付	W-MK A075 LP(LXWKNW	1	44,000	44,000
16	ウォールキャビネット	コーナー用(短辺側)、レンジフード横、耐震ラッチ付	W-MK A039FLP(LXWKNW	1	35,500	35,500
17	レンジフード(本体)	シロッコファン、ステンレス、加熱機器連動	VRAS-E902ADLN	1	126,500	126,500
	レンジフード用前面パネル	扉同色	VZP-90-655HN(XW)	1	11,000	11,000
18	リモコン		RHリモコン-2	1	2,000	2,000
19	エンドパネル	奥行65cmキャビネット・トール下台用	EP-XN-85 (LXWKN	1	14,500	14,500
20	エンドパネル	ウォールミドル、電動昇降、VUSVDS用	EP-WM (LXWKN	1	11,500	11,500
21	どこでもラック(スクエアタイプ)	小物置きL+フック、チャコールグレー	MGSK コモノフックL (CG	1	3,900	3,900
22	どこでもラック(スクエアタイプ)	タオルハンガーL、チャコールグレー	MGSK タオルハンガーL (CG	1	2,500	2,500
	どこでもラック(スクエアタイプ)	タブレット立て	MGAK タブレットトレイ (W	2	500	1,000
23	カートリッジホルダー	ホーローキャビ用	カートリッジホルダー-MG	1	1,900	1,900
24	前台輪カバー		P-DC120 -5(K)	1	4,000	4,000
25	前台輪カバー		P-DC075 -5(K)	1	3,500	3,500
26	前台輪カバー		P-DC045 -5(K)	1	3,000	3,000

御名前 群馬-高崎SR SK7 様

現場番号	C2707408	プラン番号	7401A-2502-0287T	作成日	2025/2/7
------	----------	-------	------------------	-----	----------

御見積明細 キッチン

NO	商品名	仕様	品番	数量	単価	金額
27	施工部材		シリコン(クリア2)	1	1,000	1,000
28	施工部材		シリコン(グレー)	1	1,000	1,000
	小計			21		616,800
	カートリッジホルダーなし			1	-1,900	-1,900
キッチン合計				34		¥2,120,400

御見積明細 周辺収納

NO	商品名	仕様	品番	数量	単価	金額
29	家電収納ユニットキャビネット	奥行65cmタイプ	F-HW M060 -5(L)W	1	51,500	51,500
	収納ワゴン	奥行65cm用	NW-60D(L)N	1	20,500	20,500
	収納ワゴン用前面扉		NWトヒラ60M5K(LXWKPW	1	27,500	27,500
	オープンタイプ用幕板	ブラック	HWマクイタ60T(K)	1	4,500	4,500
30	ウォールキャビネット	レンジフード横タイプ、耐震ラッチ付	W-M A060ZRP(LXWKNW	1	38,500	38,500
31	家電収納ユニット用カウンター	奥行65cm、人造大理石、グラントストーングレー	C-TE 60FU (V)	1	51,500	51,500
32	ダストボックス	本体	DB-NWNホンタイ	2	1,500	3,000
	ダストボックス	フタ	DB-NWNフタ	2	700	1,400
33	エンドパネル	家電収納ユニット奥行65cm用	EP-TIN-85 (LXWKN	1	21,000	21,000
34	エンドパネル	ウォールミドル、電動昇降、VUSVDS用	EP-WM (LXWKN	1	11,500	11,500
35	エンドカバー	家電収納ユニット奥行65cm段差用	EC-TD (W)	1	6,500	6,500
36	施工部材		シリコン(グレー)	1	1,000	1,000
周辺収納合計				14		¥238,400

御名前 群馬-高崎SR SK7 様

現場番号	C2707408	プラン番号	7401A-2502-0287T	作成日	2025/2/7
------	----------	-------	------------------	-----	----------

御見積明細 キッチンパネル

NO	商品名	仕様	品番	数量	単価	金額
1	ホーローキッチンパネルHDタイプ	フロントパネル90、ドラマチックホワイト	PZFN- 90 (IDW)	1	14,600	14,600
2	ホーローキッチンパネルHDタイプ	フロントパネル135、ドラマチックホワイト	PZFN-135 (IDW)	1	17,500	17,500
3	KP用エッジセット	アルミ製、シルバー	KPEッジセットA (S1)-2	1	10,000	10,000
4	パネル施工キット	シリコン色(ホワイト)	パネルセコウキットS(W)-1	2	5,700	11,400
5	ホーローキッチンパネルHDタイプ	フロントパネル150、ドラマチックホワイト	PZFN-150 (IDW)	2	18,300	36,600
キッチンパネル合計				7		¥90,100

商品総合計	55	¥2,448,900
-------	----	------------

※ 御見積明細の価格には消費税は含まれておりません。別途消費税が必要となります。

《参考》別途 商品組付費

キッチン商品組付費 ¥199,000 (税込 ¥218,900)

キッチンパネル商品組付費 ¥37,000 (税込 ¥40,700)


※ 商品組付費は現場の状況により変動する事があります。又、給水・給湯・ガス・ダクト・電気等の接続工事は含まれておりません。

()内の価格は税込価格<税率10%>を表示しています。

- 必ずご確認ください。
- ・天井高さ、吊戸棚・レンジフード取付高さをご確認ください。

・《 》内寸法は参考寸法です。

・【◆注】部：コーナーキャビネットがワゴン収納仕様のため床面が見えますので、ご注意ください。
- 表示記号について
- ・KP：キッチンパネル

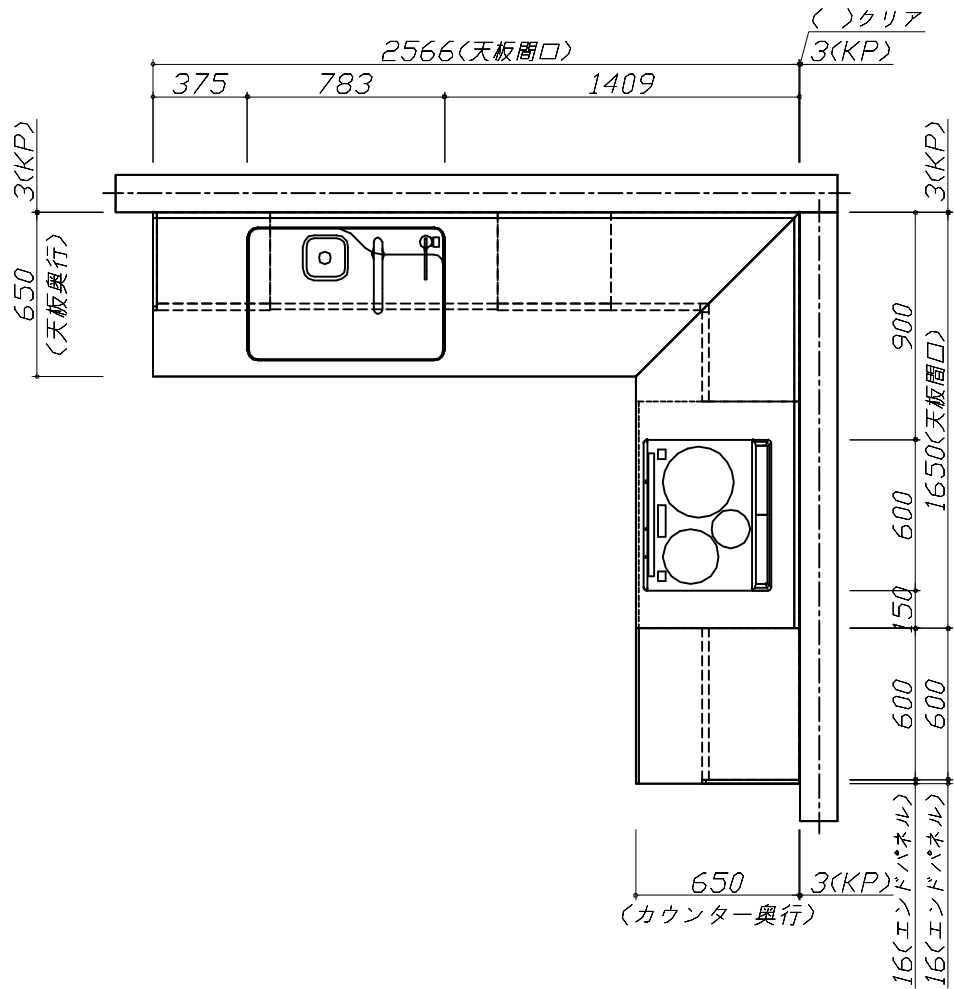

Takara standard タカラスタンダード株式会社	現場名称： 群馬-高崎SR SK7様邸	ホーローシステムキッチン LEMURE レミュー	姿図 1	縮 尺： 1 / 30
	現場番号： C2707408	プラン番号： 7401A-2502-0287T	作成日： 2025年2月7日	
	高崎営業所	担当営業 ：	担当アドバイザー： ①	





縮尺：A3サイズ等倍

■必ずご確認ください。

- ・天井高さ、吊戸棚・レンジフード取付高さをご確認ください。
- ・《 》内寸法は参考寸法です。
- ・【◆注】部：コーナーキャビネットがワゴン収納仕様のため床面が見えますので、ご注意ください。


■表示記号について

- ・KP：キッチンパネル

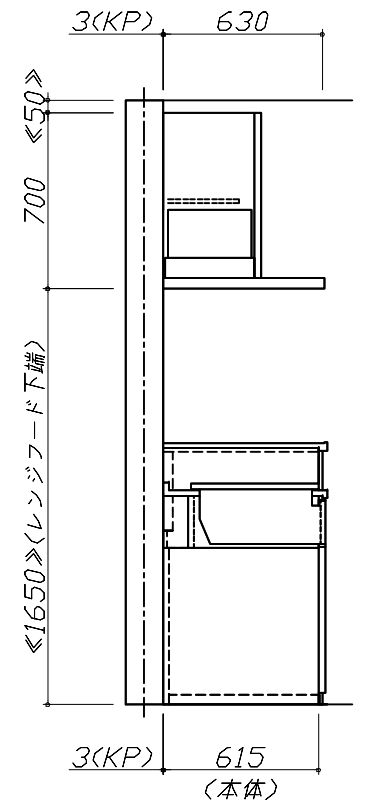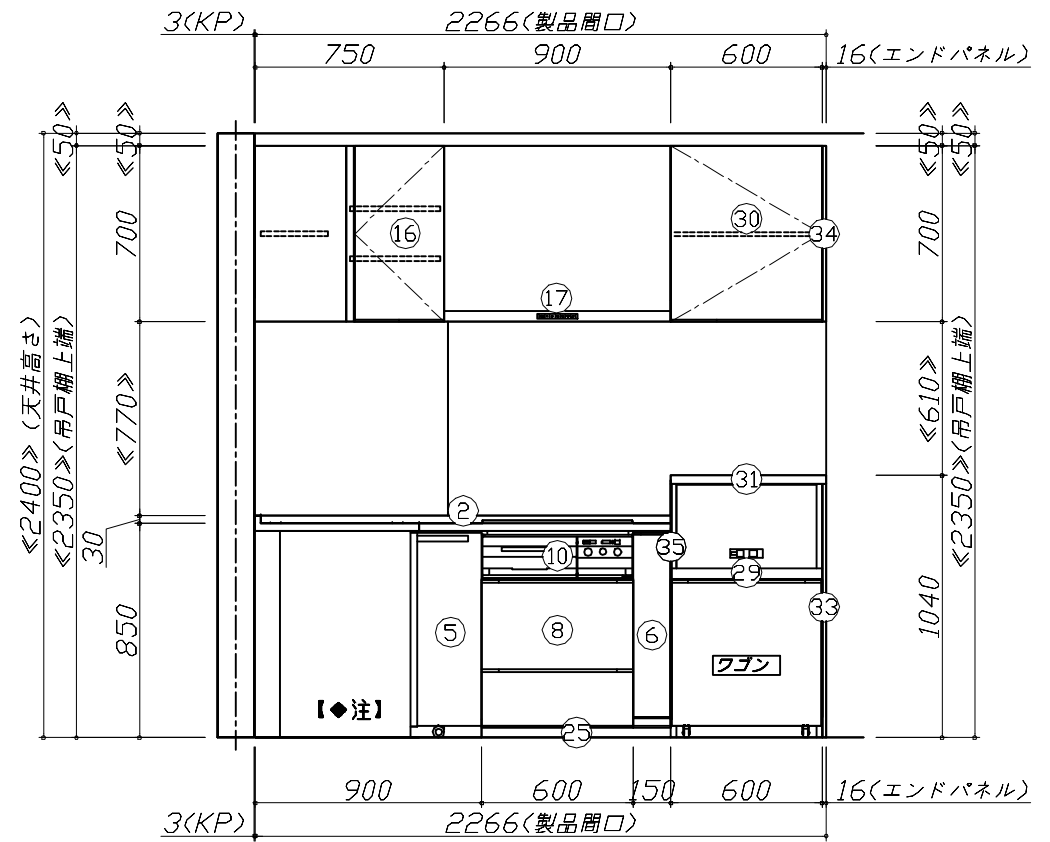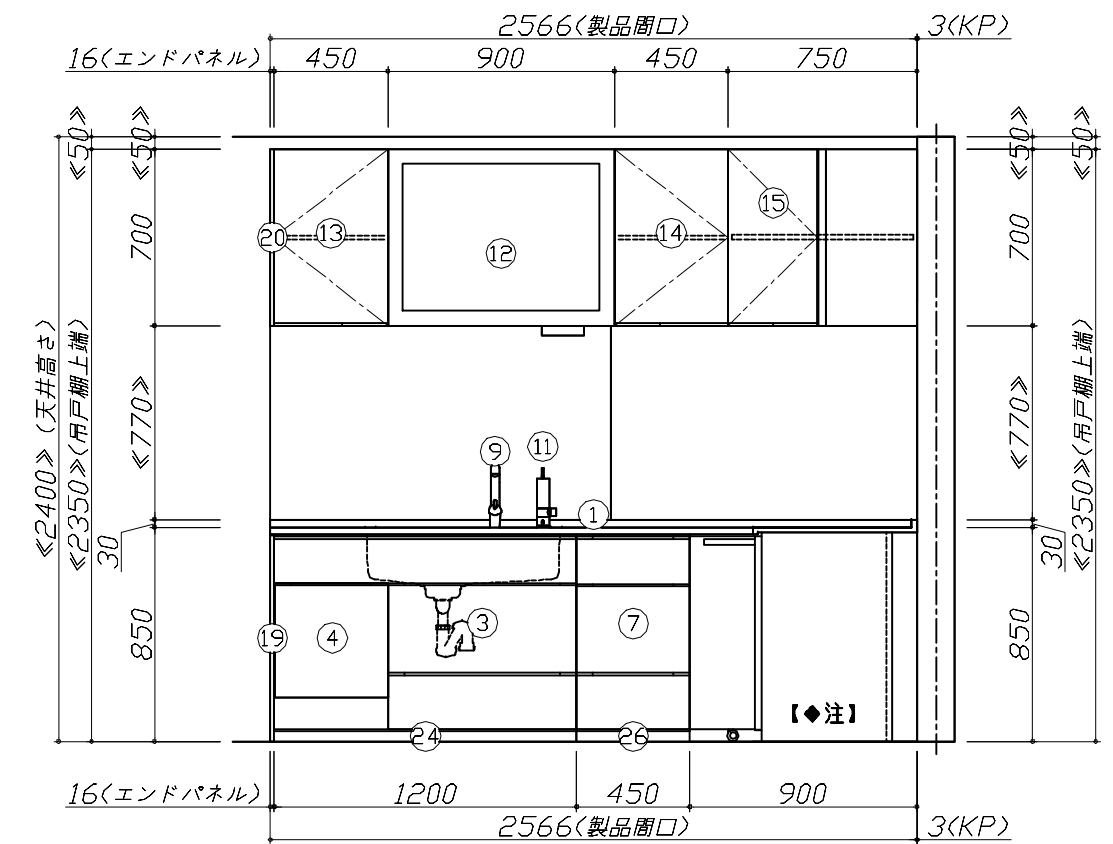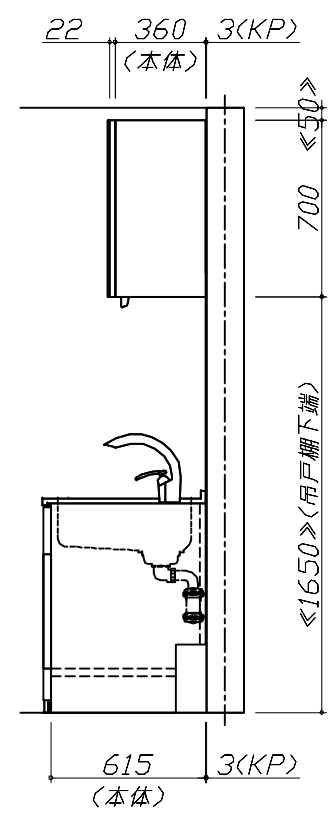

Takara standard タカラスタンダード株式会社	現場名称： 群馬-高崎SR SK7様邸	ホーローシステムキッチン LEMURE レミュー	姿図 2	縮 尺： 1 / 30
	現場番号： C2707408	プラン番号： 7401A-2502-0287T	作成日： 2025年2月7日	
	高崎営業所	担当営業：	担当アドバイザー： ①	

縮尺：A3サイズ等倍

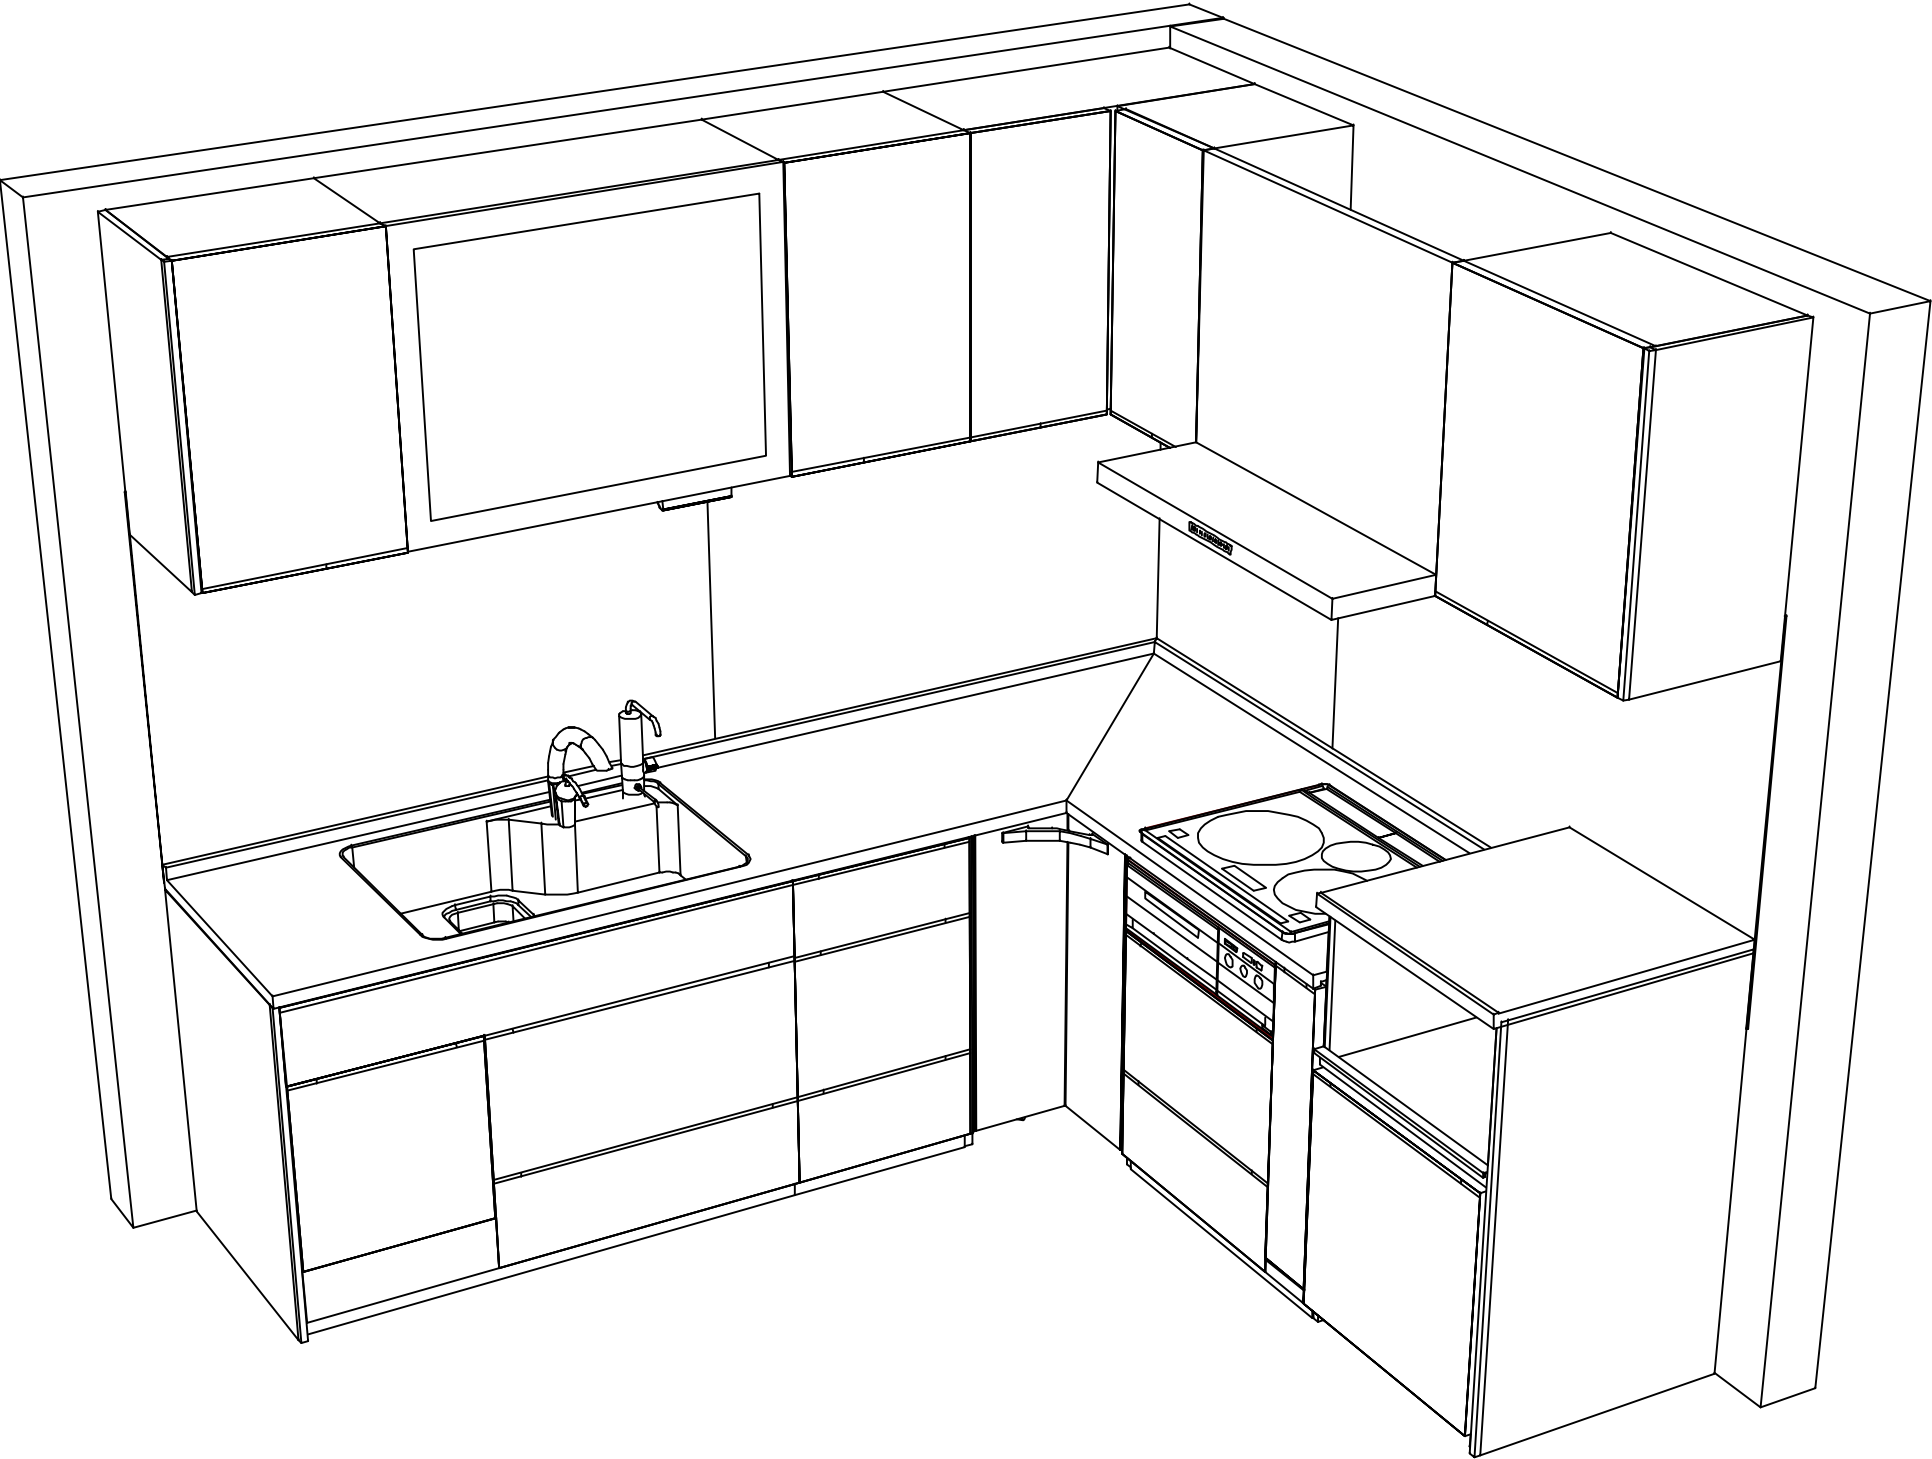

■商品仕様概要

商品仕様	商品シリーズ	ホーローシステムキッチン LEMURE レミュー		
	タイプ	足元スライドタイプ		
	扉カラー	ローズウッドホワイト・引手ブラック		
	引手種類	ハット型引手タイプ		
	天板形状・周口	L型255cm×165cm		
		-		
	奥行	65cm		
	天板高さ	85cm		
	キッチンパネル	有		
	キッチンパネルカラー	HDタイプ：ローズウッドホワイト		
	見切り・エッジ材	アルミ製		

■商品仕様書（キッチン側）

品目	仕様				備考
天板	材質	アクリル人造大理石	色	グランドストーングレー	
	シンク	らくエルシンク（クレンジング）	色	ステンレス	
	部品	-			
		-			
		-			
		-			
		-			
下台	本体	ホーロー製	色	ホワイト	
	底板	ホーロー製	※一部木製を使用する箇所あり		
	引出し	ホーロー製	※一部木製を使用する箇所あり		
	レール・丁番	ソフトクローズレール			
	部品（標準）	引出用サイドカバー、かくせるホーローボックス			
		そこまでホーローラック			
	部品（オプション）	-			
設備仕様（下台）	水栓1	K8790JT			
	水栓2	TJS-AL19			
	食器洗い乾燥機	NP-45KS9WTA			125V-15A・アース端子付コンセント
	加熱機器（本体）	CS-T321VSRT	色	シルバー	250V-30A（単相200Vコンセント）
	加熱機器（トッププレート）	ガラストップ	色	シルバー	
	加熱機器（レンジ）	-			
吊戸棚	本体	化粧ボード	色	ホワイト	
	耐震ラッチ	有			
	部品	棚板			
レンジフード	品名	VRAS-E902ADLN	色	ステンレス	125V-15A（2芯コンセント）
	ファン仕様	シロッコファン（排気タイプ）			
	部品	-			
		-			
		-			
		RHリコー2			
設備仕様（上台）	照明ユニット	-			
	アイラック	-			
	電動昇降吊戸棚	KEL-C090S36(K)			100V
	昇降棚	-			
エンドパネル	材質	ホーロー製	色	ローズウッドホワイト	
		-			
		-			
		-			
		-			
天井幕板	品名	-			

■商品仕様書（周辺収納側）

品目	仕様				備考
周辺仕様	周辺扉カラー	ローズウッドホワイト・引手ブラック			
	周辺引手タイプ	ハット型引手タイプ			
	キッチンパネル	HDタイプ：ローズウッドホワイト			
トールユニット	本体	-			
	底板	-			
	引出し	-			
	レール	-			
	丁番	-			
	耐震ラッチ	-			
	部品	-			
カウンターユニット	本体	-			
	底板	-			
	レール	-			
	丁番	-			
家電収納	本体	ホーロー製	色	ホワイト	100V
	部品	収納ワゴン			
周辺カウンター	材質	アクリル人造大理石	色	グランドストーングレー	
吊戸棚	本体	化粧ボード	色	ホワイト	
	耐震ラッチ	有			
	部品	棚板			
設備仕様（上台）	アイラック	-			
エンドパネル	材質	ホーロー製	色	ローズウッドホワイト	
		-			
天井幕板	品名	-			


基本工事区分について

本説明書は、キッチンの本体組立・設置と関連工事（建設工事）である 大工工事、電気工事、ガス配管工事、管工事（給排水）などと区別して説明しています。

建設工事は関連する法令・規定に従って法的有資格者による工事が必要になります。

流通業者様からの発注で下請けとして本体の「取付・設置」を行う場合は、建設工事部分とキッチン本体「取付・設置」を区別して行ってください。

設置前工事、設置後工事の一部でも含む場合は、建設工事となります。

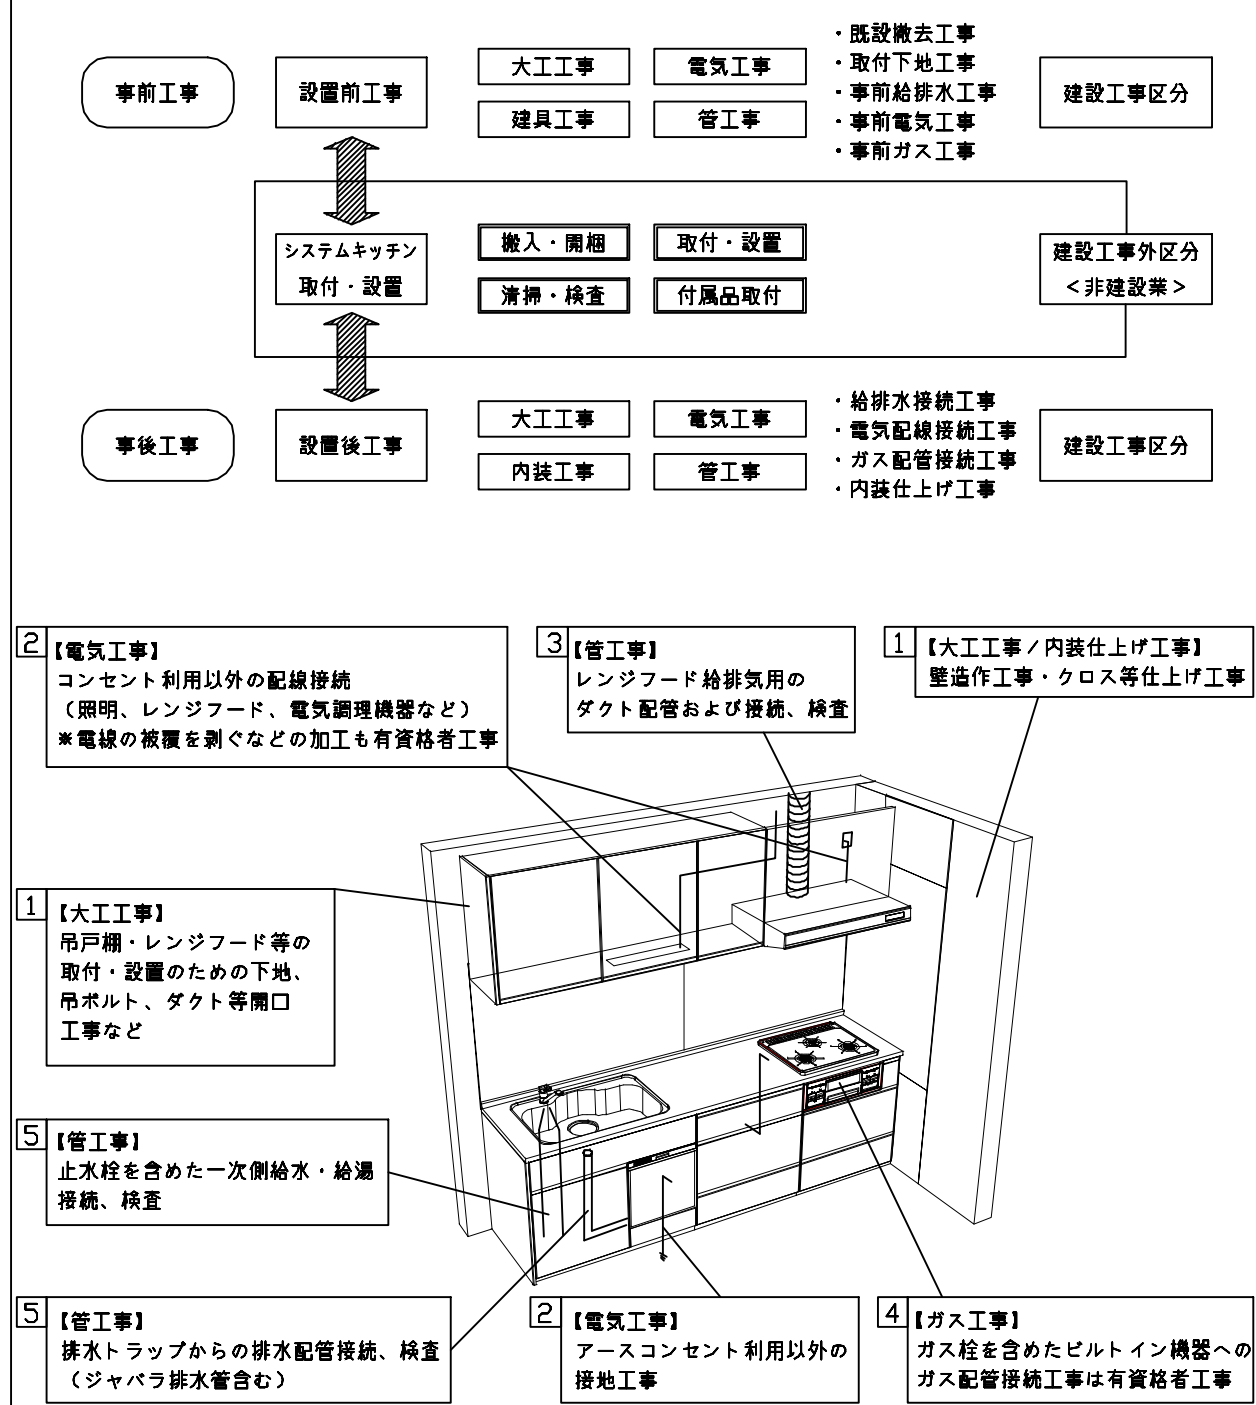

■システムキッチン 工事区分

参考：キッチン・バス工業会『工事区分ガイドライン』

工事区分	部位 (図)	業種区分	作業名称（区分）	建設工事			建設工事外		作業内容
				大工 工事	管 工事	電気 工事	設備・ガス機器設置	キッチン取付	
設置前工事	1 3	大工 管	外壁の開口工事	○	○				レンジフードのダクト用の建築壁の穴あけ工事
			建築壁の下地処理工事	○					ウォールキャビネット等の取付のための壁下地処理工事
			幕板取付壁下地処理工事	○					天井・壁等の幕板等取付のための下地処理工事
			アンカー、吊ボルト工事	○					吊戸棚、レンジフード等のアンカー、吊ボルト工事
			換気機器用ダクトの関連工事		○	○			建築物の事前ダクト配管等の工事
	2	電気	キッチンパネル下地処理工事	○					キッチンパネルを貼るための建築壁の下地処理工事
			レンジフードの電気工事			○			建築の屋内配線と配線器具（コンセント）工事
			I H調理機器の電気工事			○			I H調理機器専用の200Vの事前電気工事
			ウォールキャビネット部分の電気工事			○			照明器具等の電気工事
			電動昇降吊戸棚の電気工事			○			電動昇降吊戸棚の専用電源・アース工事
	4 5	ガス 管	食器洗い乾燥機の電源・アース工事			○			食器洗い乾燥機の専用電源・アース工事
			ガス調理機器のガス配管工事		○				ガス調理機器用の事前ガス配管工事
			排水配管の立上げ工事		○				キッチン排水用の所定位置への排水配管立上げ工事
			給水・給湯配管の立上げ工事		○				キッチン専用の所定位置への給水給湯配管立上げ工事
			食器洗い乾燥機の給排水配管工事		○				食器洗い乾燥機用の専用給水(給湯)・排水配管事前工事
システムキッチン 本体取付・設置		建設工事 外区分	キッチンパネルの取付 【注記 1】					☐	製品を加工して建築下地へ取付
			製品間のシリコン充填 【注記 2】					☐	製品間の隙間を仕上げる処理作業
			レンジフードの取付 【注記 1】					☐	本体及び化粧パネルを取付ける作業
			ウォールキャビネットの取付					☐	ウォールキャビネットを取付ける作業
			電動昇降吊戸棚の取付					☐	電動昇降吊戸棚を取付ける作業
			ベースキャビネット・ワークトップの取付					☐	ベースキャビネット・ワークトップの組立・調整して設置する作業
			排水部品の組立 【注記 3】				☐	☐	排水部品とシンクの組立
			水栓類の組立・ワークトップへの取付 【注記 1】					☐	水栓、浄水器同梱部材の組立（ワークトップへの取付）
			ビルトイン機器の取付 【注記 1】					☐	ビルトイン機器のキッチン本体への組込作業
			試運転・完成検査 【注記 4】					☐	完成後の試運転、性能確認検査
設置後工事	2 3	電気 管	ウォールキャビネット照明器具工事			○			事前配線の電源線と照明器具の接続、検査
			電気配線器具の取付			○			スイッチ、コンセント等の電気配線工事
			レンジフードとダクト接続工事		○				建築ダクトとレンジフードの接続、検査
			その他電化機器の工事			○			電化機器と電源線、アースの接続工事
	4 5	ガス 管	ガス調理機器のガス配管接続工事				☐		ガス調理機器とガス栓との接続工事（資格要）
			給水・給湯配管と水栓の接続工事		○				給水・給湯の一次側と水栓の接続、検査
			給水・給湯配管とオプション機器の接続工事		○				オプション機器と一次側給排水の接続、検査
			建築創排水配管への接続工事		○				キッチン排水配管と建築創排水配管の接続、検査

※【注記 1】原則、現場支給製品は支給側で取付実施とする

※【注記 2】当社製品間のみ実施する場合が多い。但し、現場により打合せにて作業範囲を決定する場合がある

※【注記 3】給排水配管の仕様や状況により、排水部品の組立作業範囲を打合せにて決定する

※【注記 4】製品の完成検査、試運転は、工事完成後に行う場合が多い。但し、原則、商品取付完了時に検査、試運転が可能な範囲のみキッチン設置者が実施する

■必ずご確認ください。

・天井高さ、吊戸棚・レンジフード取付高さをご確認ください。

・《 》内寸法は参考寸法です。

■設備図の見方、表示記号について

・寸法はキッチンパネル厚みとクリア寸法を含んでいません。

・KP：キッチンパネル

■吊戸棚・オープンシェルフ取付注意事項

●吊戸棚及びオープンシェルフの取付は、必ず商品同梱の専用ネジ（タッピンネジ4.5×60）を使用してください。

●固定下地は固定位置を中心に幅100mm以上、厚み12mm以上の十分な強度を持つ合板をお願いします。

吊戸棚

下地桎

タッピンネジ(4.5×60)

下地桎

オープンシェルフ

■必ずお読みください

1)以下の工事・部材は別途ご用意ください。

・周囲躯体、仕上げ、取付用下地工事


・ダクト工事、壁面開口、屋外化粧カバー取付等

・給排水配管、電気配線、ガス配管及び接続工事


2)本体の取付以外の関連工事は法的有資格者による工事が必要になります。

・大工工事、電気工事、ガス配管工事、管工事、建具工事等

3)キッチンパネルを設置する壁面下地は
 プラスターボード仕上げをお願いします。

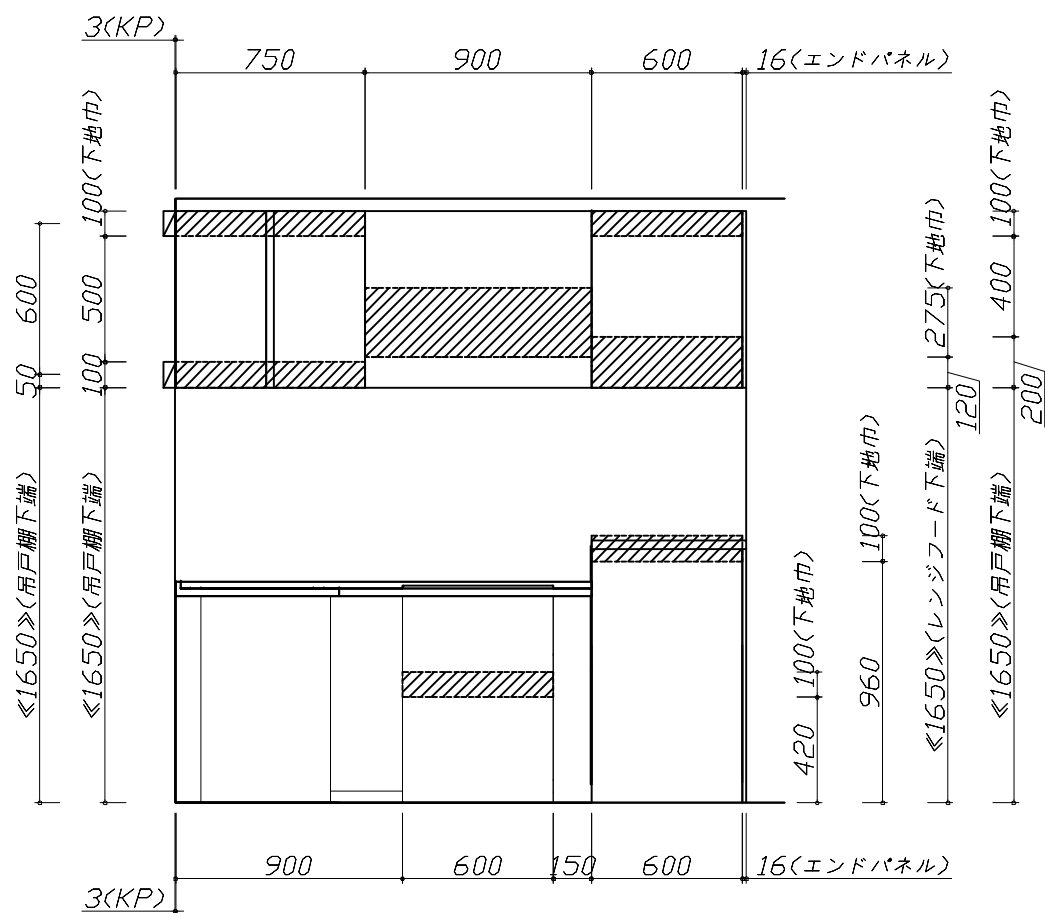

固定下地位置

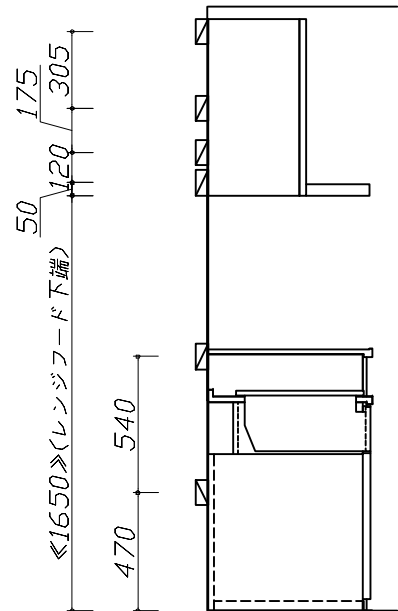


固定下地位置

Takara standard タカラスタンダード株式会社	現場名称： 群馬-高崎SR SK7様邸	ホーローシステムキッチン LEMURE レミュー	下地図 2	縮 尺： 1 / 30
	現場番号： C2707408	プラン番号： 7401A-2502-0287T	作成日： 2025年2月7日	
	高崎営業所	担当営業 ：	担当アドバイザー： ①	

- 必ずご確認ください。
- ・天井高さ、吊戸棚・レンジフード取付高さをご確認ください。

・《 》内寸法は参考寸法です。
- 設備図の見方、表示記号について
- ・寸法はキッチンパネル厚みとクリア寸法を含んでいません。

・KP：キッチンパネル

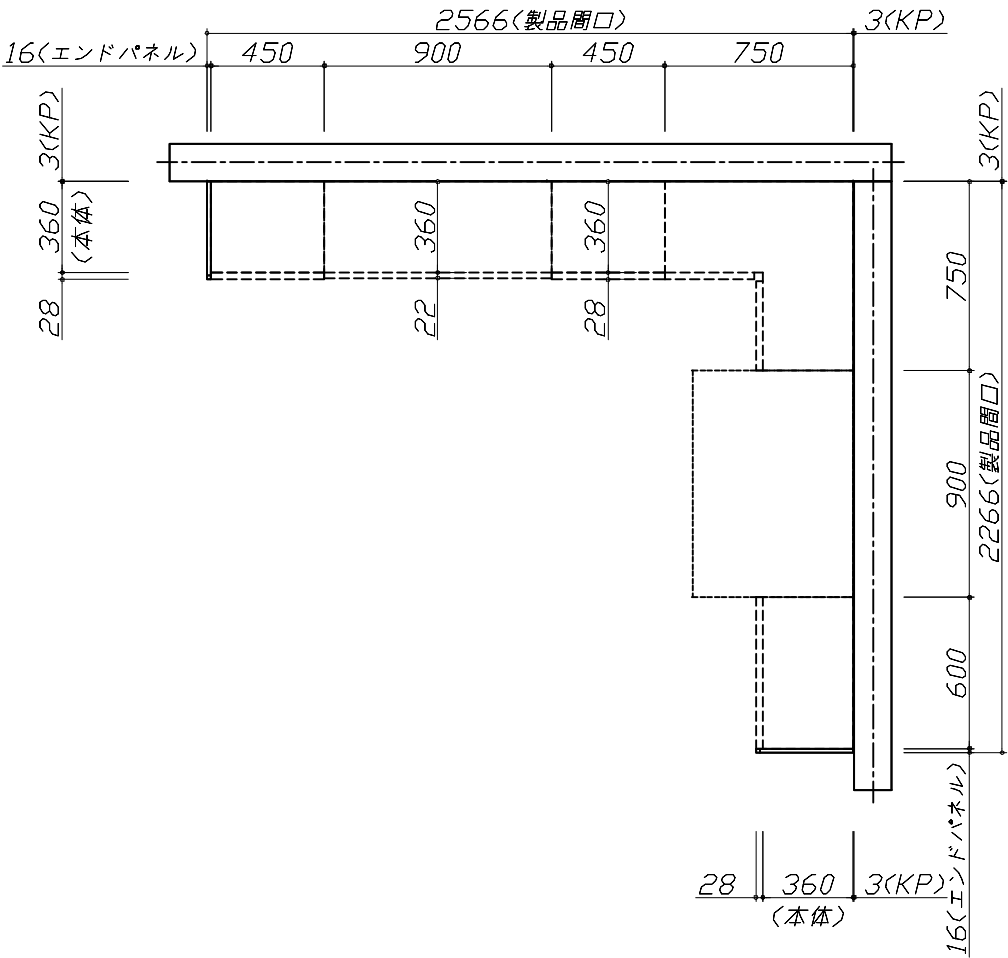

上台伏せ図

Takara standard タカラストンダード株式会社	現場名称： 群馬-高崎SR SK7様邸	ホーローシステムキッチン LEMURE レミュー	下地図 3	縮 尺： 1 / 30
	現場番号： C2707408	プラン番号： 7401A-2502-0287T	作成日： 2025年2月7日	
	高崎営業所	担当営業 ：	担当アドバイザー： ①	

縮尺：A3サイズ等倍

■必ずご確認ください。

- ・天井高さ、吊戸棚・レンジフード取付高さをご確認ください。
- ・《 》内寸法は参考寸法です。


■設備図の見方、表示記号について

- ・寸法はキッチンパネル厚みとクリア寸法を含んでいません。
- ・KP：キッチンパネル

■設備記号

記号	記号の意味	記号	記号の意味
○	給水位置	⊖	コンセント位置
●	給湯位置	⊖E	7-ス付コンセント位置
⦶	排水位置	⊖ET	7-スターミナル付コンセント位置
Ⓢ	ガス配管位置	㌿	電源取出位置
Ⓜ	電源位置		

□□□□：点検口

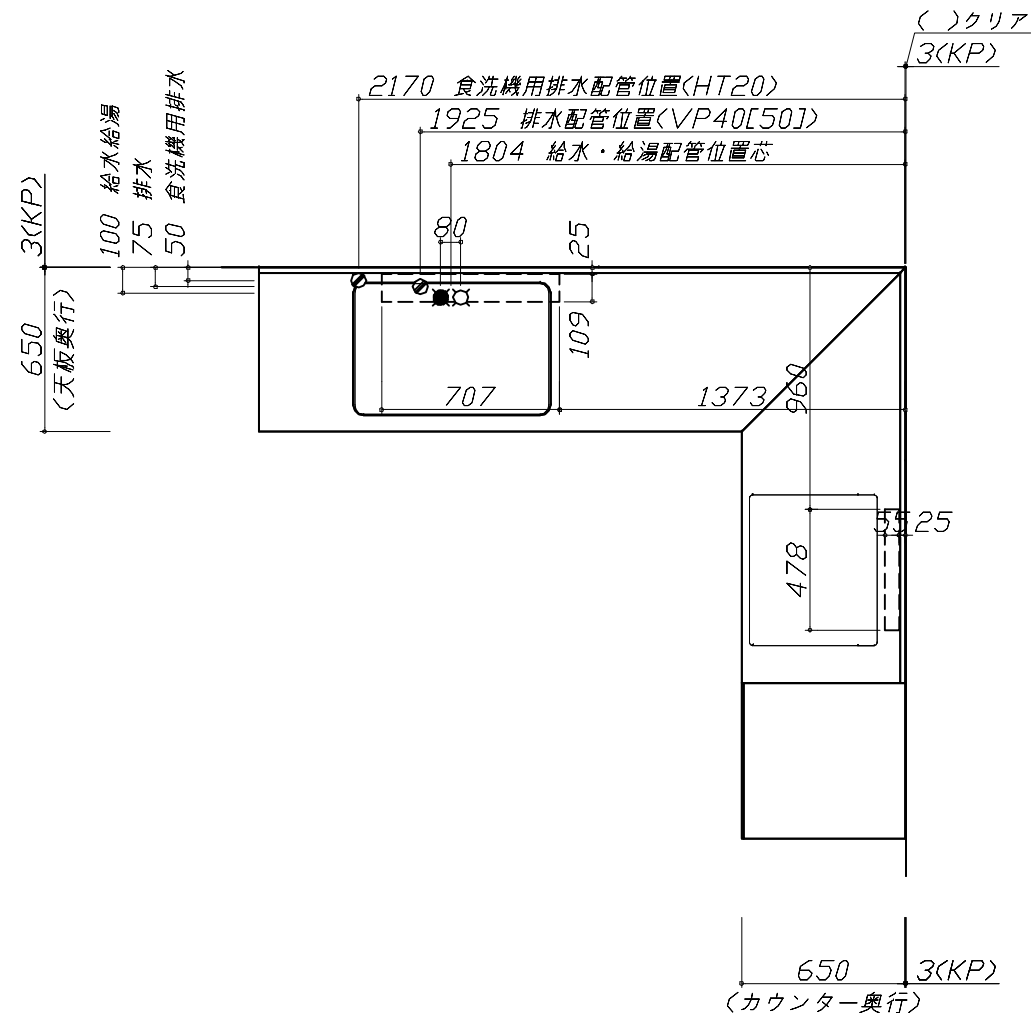

■必ずお読みください

1)以下の工事・部材は別途ご用意ください。

- ・周囲躯体、仕上げ、取付用下地工事
- ・ダクト工事、壁面開口、屋外化粧カバー取付等
- ・給排水配管、電気配線、ガス配管及び接続工事

2)本体の取付以外の関連工事は法的有資格者による工事が必要になります。

- ・大工工事、電気工事、ガス配管工事、管工事、建具工事等

Takara standard タカラスタンダード株式会社	現場名称： 群馬-高崎SR SK7様邸	ホーローシステムキッチン LEMURE レミュー	設備図 1	縮 尺： 1 / 30
	現場番号： C2707408	プラン番号： 7401A-2502-0287T	作成日： 2025年2月7日	
	高崎営業所	担当営業 ：	担当アドバイザー： ①	

縮尺：A3サイズ等倍

■必ずご確認ください。

・天井高さ、吊戸棚・レンジフード取付高さをご確認ください。

・《 》内寸法は参考寸法です。

■設備図の見方、表示記号について

・寸法はキッチンパネル厚みとクリア寸法を含んでいません。

・KP：キッチンパネル

■必ずお読みください

1)以下の工事・部材は別途ご用意ください。

・周囲躯体、仕上げ、取付用下地工事

・ダクト工事、壁面開口、屋外化粧カバー取付等

・給排水配管、電気配線、ガス配管及び接続工事

2)本体の取付以外の関連工事は法的有資格者による工事が必要になります。

・大工工事、電気工事、ガス配管工事、管工事、建具工事等



■設備記号

記号	記号の意味	記号	記号の意味
○	給水位置	⊖	コンセント位置
●	給湯位置	⊖E	アース付コンセント位置
⦶	排水位置	⊖ET	アースターミナル付コンセント位置
ⓐ	ガス配管位置	㍿	電源取出位置
Ⓢ	電源位置		

□□□□：点検口

■機器類電源詳細

1	食洗機用電源	15A-125V E付埋込コンセント	⊖ET
2	電動昇降吊戸棚用電源アース	100V・コード必要長さ1m	㍿

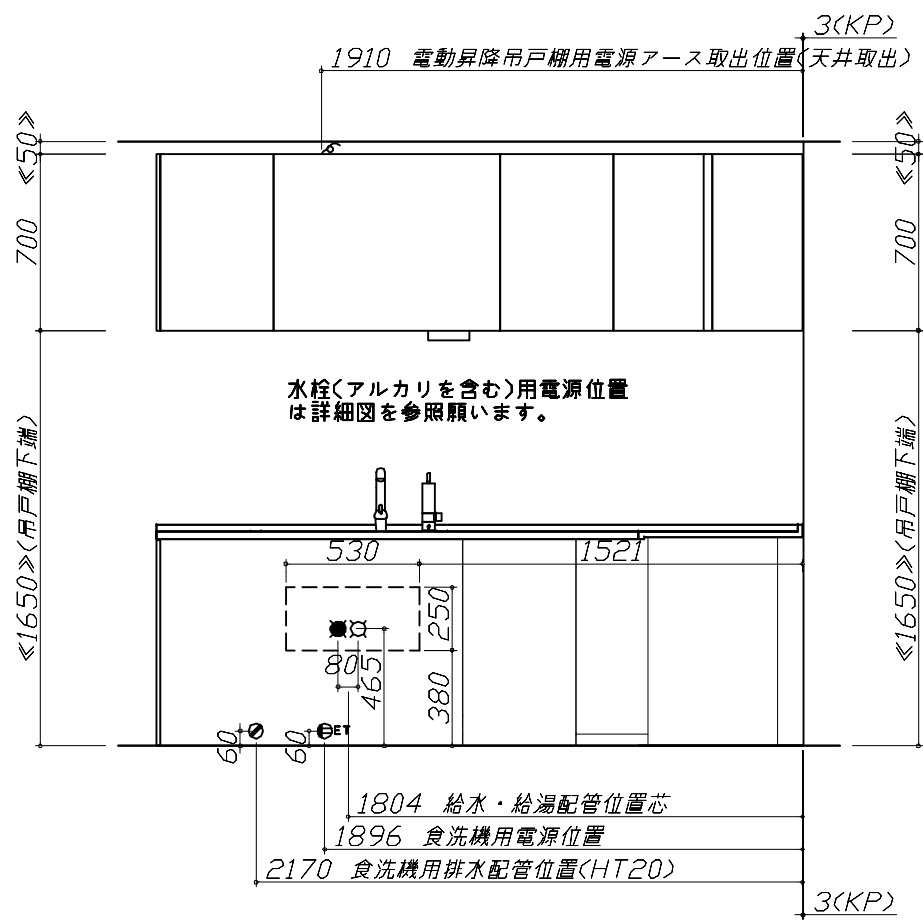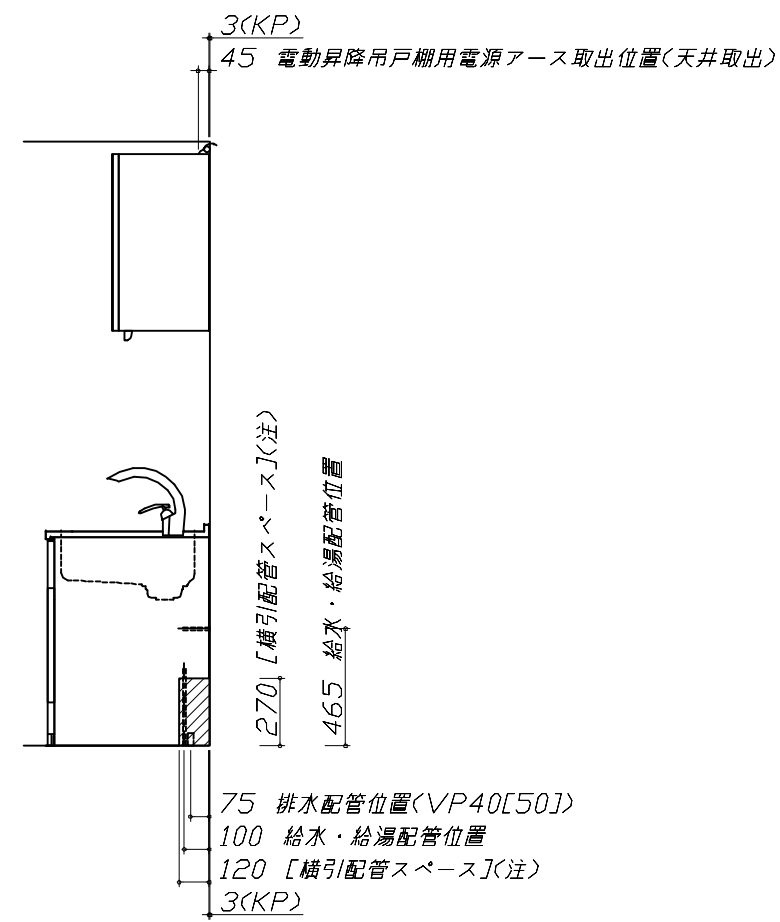

(注)
食洗機側の配管スペース
は詳細図参照

Takara standard タカラスタンダード株式会社	現場名称： 群馬-高崎SR SK7様邸	ホーローシステムキッチン LEMURE レミュー	設備図 2	縮 尺： 1 / 30
	現場番号： C2707408	プラン番号： 7401A-2502-0287T	作成日： 2025年2月7日	
	高崎営業所	担当営業 ：	担当アドバイザー： ①	

縮尺：A3サイズ等倍

■必ずご確認ください。

- ・天井高さ、吊戸棚・レンジフード取付高さをご確認ください。
- ・《 》内寸法は参考寸法です。


■設備図の見方、表示記号について

- ・寸法はキッチンパネル厚みとクリア寸法を含んでいません。
- ・KP：キッチンパネル

■設備記号

記号	記号の意味	記号	記号の意味
○	給水位置	⊖	コンセント位置
●	給湯位置	⊖E	7-ス付コンセント位置
⦶	排水位置	⊖ET	7-スターミナル付コンセント位置
Ⓢ	ガス配管位置	g	電源取出位置
Ⓜ	電源位置		

□□□□：点検口

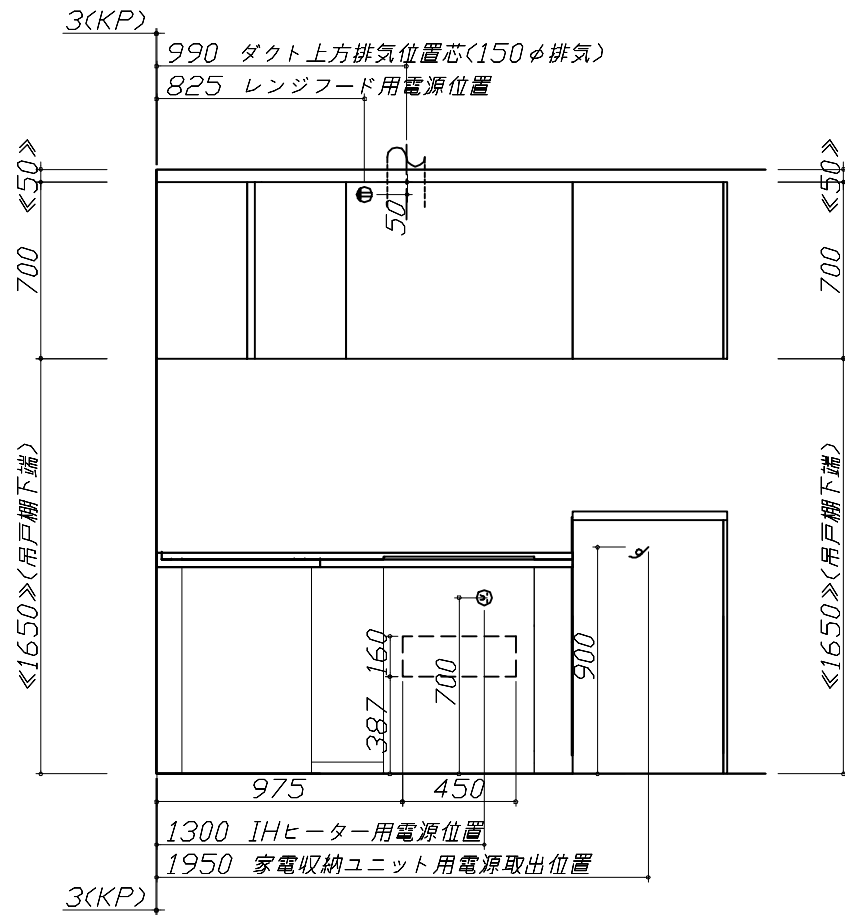

■必ずお読みください

1)以下の工事・部材は別途ご用意ください。

- ・周囲躯体、仕上げ、取付用下地工事
- ・ダクト工事、壁面開口、屋外化粧カバー取付等
- ・給排水配管、電気配線、ガス配管及び接続工事


2)本体の取付以外の関連工事は法的有資格者による工事が必要になります。

- ・大工工事、電気工事、ガス配管工事、管工事、建具工事等

■機器類電源詳細

1	レンジフード用電源	15A-125V 埋込コンセント 消費電力145W	⊖
2	家電収納ユニット用電源	15A-100V・コード必要長さ1m	g
3	IHヒーター用電源	30A-250V 単相200Vコンセント 消費電力5800W	Ⓜ










※ダクト配管可能範囲は詳細図参照

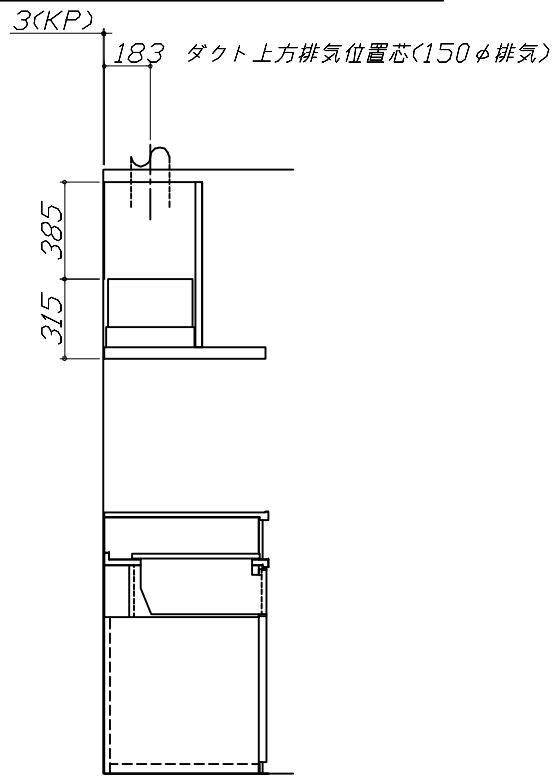





（注）
たっぷり収納タイプ
横引配管スペース無し

Takara standard タカラスタンダード株式会社	現場名称： 群馬-高崎SR SK7様邸	ホーローシステムキッチン LEMURE レミュー	設備図 3	縮 尺： 1 / 30
	現場番号： C2707408	プラン番号： 7401A-2502-0287T	作成日： 2025年2月7日	
	高崎営業所	担当営業 ：	担当アドバイザー： ①	

縮尺：A3サイズ等倍

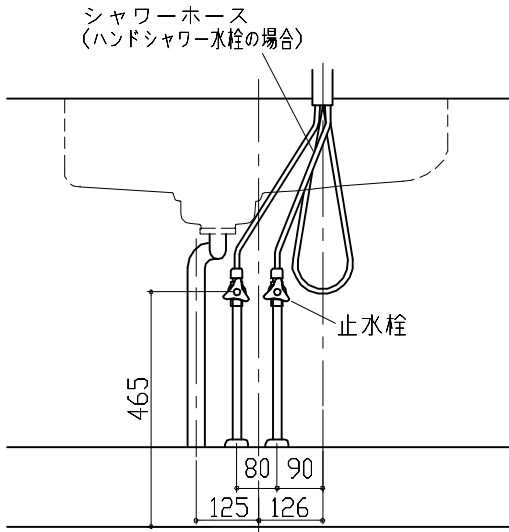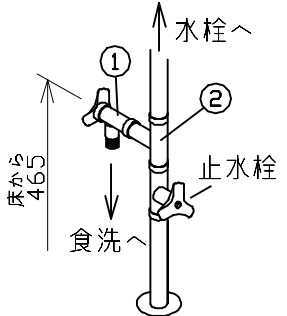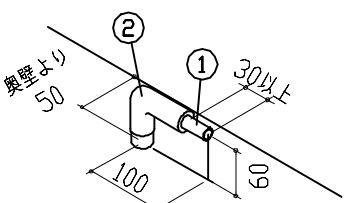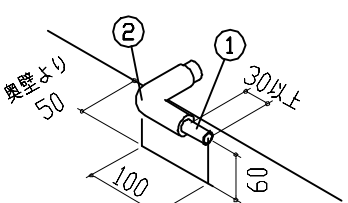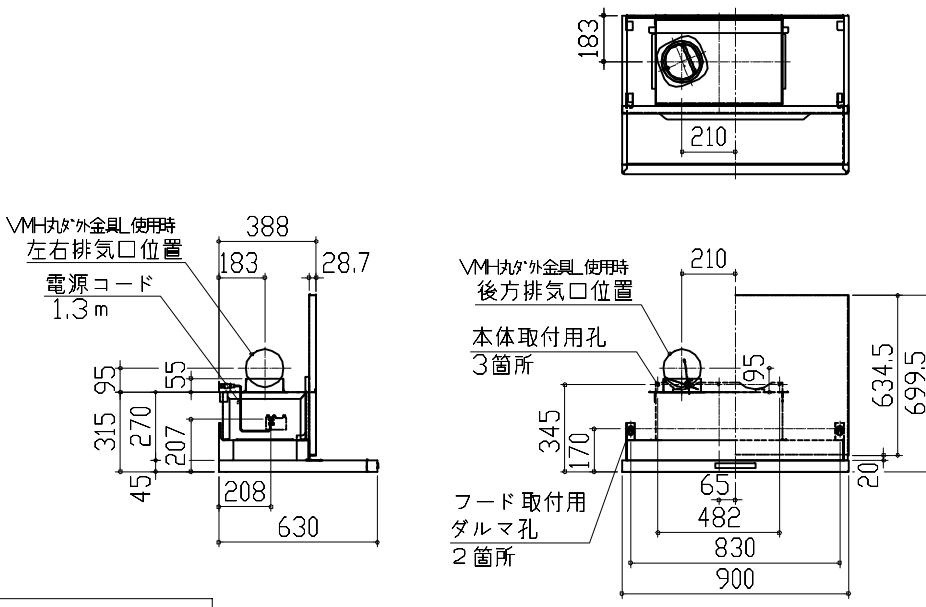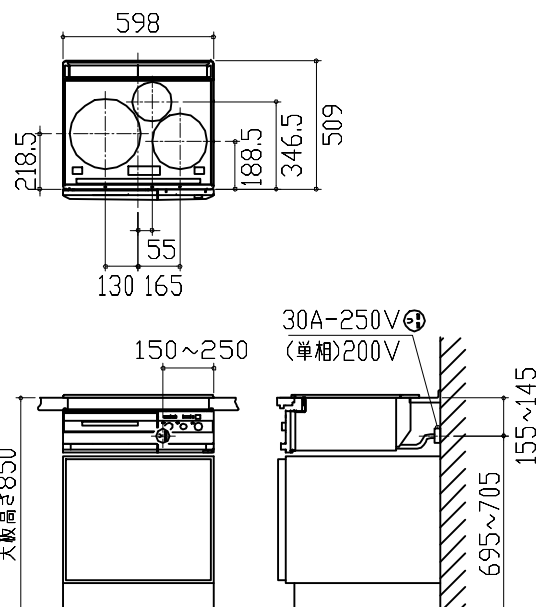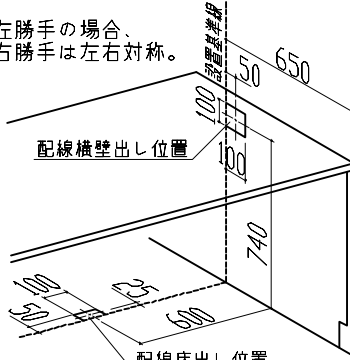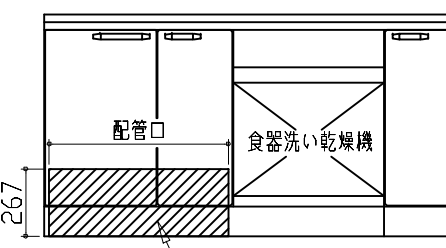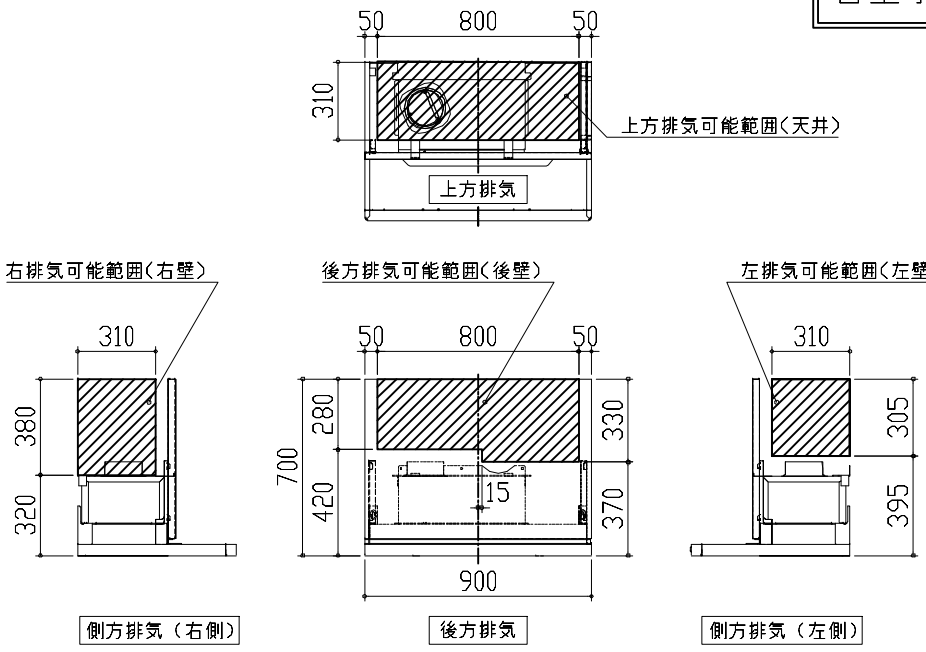らくエルシンク給水排水配管例図		シンク下食器洗い乾燥機 配管例図		レンジフード詳細図																						
給水給湯壁出し配管の場合 止水栓位置にアングル止水栓を取り付けてください。 (止水栓は別途)  管工事		< 給湯（水）配管例 > 【床立上げの場合】  管工事 < 排水配管例 > 【床立上げの場合】  【壁出しの場合】  ■必要部材 ①止水栓 ②片ナットチーズ (給湯の場合は耐熱配管) ※水栓の給水(湯)管より分岐しますので、食器洗い乾燥機専用の給水(湯)管は不要です。 ※必要部材は建築側用意となります。 ■必要部材 ①HT20 ②エルボ (耐熱塩ビ使用のこと) ※必要部材は建築側用意となります。		<VRAS-E902 L 排気> ホーロー前面パネルタイプ 後方および左右排気口位置はVMH丸ダク金具L使用時の寸法です。 アルミダクト使用時の排気位置はダクト配管可能範囲を参照ください。 実際の排気用接続部品の開口部寸法はφ148です。  消費電力：145W																						
電気配線例図		シンク下食器洗い乾燥機 電気配線例図		レンジフード詳細図 ダクト配管可能範囲																						
<CS-T321VSRT> 電源は200V30A以上の専用回路を設けてください。  電気工事 左勝手の場合、 右勝手は左右対称。  背面に壁の無いプランの場合は、 下表に従い配線を引き込んでください。 <table><tr><th>プランタイプ</th><th>横壁</th><th>床</th></tr><tr><td>フラット対面プラン<スリムタイプ></td><td></td><td></td></tr><tr><td>フラット対面プラン<ワイドタイプ*背面収納無></td><td>○</td><td>○</td></tr><tr><td>アイランド対面</td><td>×</td><td>○</td></tr><tr><td>フラット対面プラン<ワイドタイプ*背面収納有></td><td></td><td></td></tr><tr><td>フラット対面プラン<フル引戸収納タイプ></td><td>○</td><td>×</td></tr><tr><td>マルチ収納対面プランI型<ホーロー*パネル/オープンタイプ></td><td></td><td></td></tr></table> 消費電力：5800W		プランタイプ	横壁	床	フラット対面プラン<スリムタイプ>			フラット対面プラン<ワイドタイプ*背面収納無>	○	○	アイランド対面	×	○	フラット対面プラン<ワイドタイプ*背面収納有>			フラット対面プラン<フル引戸収納タイプ>	○	×	マルチ収納対面プランI型<ホーロー*パネル/オープンタイプ>			<NP-45KS9WTA> 電源は100V15A以上の専用回路を 設けてください。 ※本体を設置する場所の背壁(図の斜線部)に給・排水工事部分を 避けて125V、15Aのアースターミナル付埋込みコンセントを設 け、これに電源電線、アース線を配線してください。  電気工事 コンセント位置/配管口の下の後壁 (15A-125Vアース端子付埋込) 消費電力：700W		<VRAS 風圧シャッター L 排気> 管工事  注) ●本図はアルミダクトφ150を使用した場合の配管可能範囲である。 断熱材を取付ける場合は厚みを考慮すること。 ●リフォーム時など、既設の壁排気口を利用する場合、P変換アタッチメント(別売)を使用すること。	
プランタイプ	横壁	床																								
フラット対面プラン<スリムタイプ>																										
フラット対面プラン<ワイドタイプ*背面収納無>	○	○																								
アイランド対面	×	○																								
フラット対面プラン<ワイドタイプ*背面収納有>																										
フラット対面プラン<フル引戸収納タイプ>	○	×																								
マルチ収納対面プランI型<ホーロー*パネル/オープンタイプ>																										
Takara standard タカラスタンダード株式会社		現場名称： 群馬-高崎SR SK7様邸	ホーローシステムキッチン LEMURE レミュー	詳細図 1	縮 尺： FREE																					
現場番号： C2707408		高崎営業所	プラン番号： 7401A-2502-0287T	作成日： 2025年2月7日																						
			担当営業：	担当アドバイザー： ①																						

電動昇降吊戸棚 電気配線参考図		家電収納庫 電気配線例図		横引配管有効寸法 詳細図							
<KEL-C090S36> 電源・アース線取込位置 電気工事 ※天井面の左記の位置に取出口を設け、電源コード及びアース線（棒端子付）を約1 m引出してください。 645（昇降棚最大下降時の扉開き寸法） 取付下地材（幅90×厚さ30mm以上） 昇降棚（底部）（離隔距離） 380（最大下降時） 42.1 815.8 42.1 165 122 700 741 900 190 45 【注意事項】 ●製品天面と天井の間は20mmあけてください。壁に取付ける際少しあげて取付金具に設置します。 ●シンク上部設置時、水栓との干渉を防ぐため離隔距離が必要です（下表参照） <table><tr><td>水栓機種</td><td>天板から電動昇降棚（底部）まで必要な離隔距離</td></tr><tr><td>KM708GT<C>、KM6061ETK<C>、KM6071ETK<C>、KM6071ECM5TK<C></td><td>80cm</td></tr><tr><td>その他</td><td>70cm</td></tr></table> 消費電力：125W		水栓機種	天板から電動昇降棚（底部）まで必要な離隔距離	KM708GT<C>、KM6061ETK<C>、KM6071ETK<C>、KM6071ECM5TK<C>	80cm	その他	70cm	<奥行65cm> 電源は100V15A以上の専用回路を設けてください。 電気工事 一次電源取出位置（コンセントは組込品） （400） （150） 800 300 138.5 30 337 41 335 25 キャビネット組込みコンセント 消費電力：1500W		【調理キャビネット】 ：配管スペース 標準タイプ（足元スライド/スライド共通） 650 0 ※横引配管スペースなし	
水栓機種	天板から電動昇降棚（底部）まで必要な離隔距離										
KM708GT<C>、KM6061ETK<C>、KM6071ETK<C>、KM6071ECM5TK<C>	80cm										
その他	70cm										
アルカリ整水器 電気配線例図		横引配管有効寸法 詳細図		横引配管有効寸法 詳細図							
電気工事 シンクキャビネット点検口の後壁もしくは底板排水口の下部背壁に15A-125Vコンセントを設けてください。 コンセント位置/点検口の背壁（15A-125V埋込） コンセント位置/配管口の下の後壁（15A-125V露出/埋込） 注）コンセントは、給・排水工事を避けて設置してください。 消費電力：250W		【シンクキャビネット】 ：配管スペース 食洗機側 650 850 142 144		【調理キャビネット】 ：配管スペース 15調理キャビネット 650 850 100 830							
Takara standard タカラスタンダード株式会社		現場名称： 群馬-高崎SR SK7様邸	ホーローシステムキッチン LEMURE レミュー	詳細図 2	縮 尺： FREE						
		現場番号： C2707408	プラン番号： 7401A-2502-0287T	作成日： 2025年2月7日							
		高崎営業所	担当営業：	担当アドバイザー： ①							

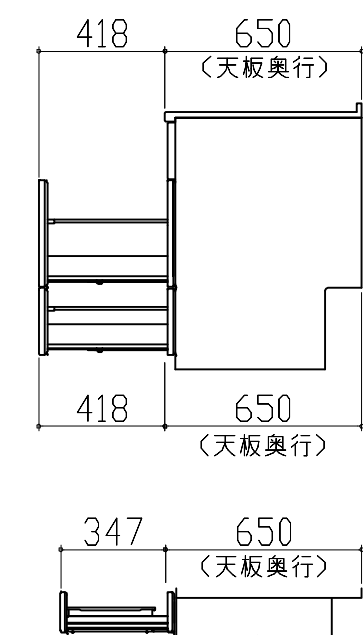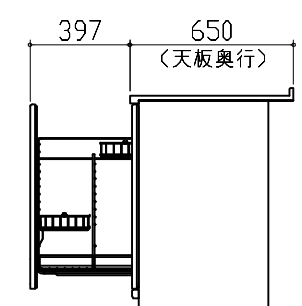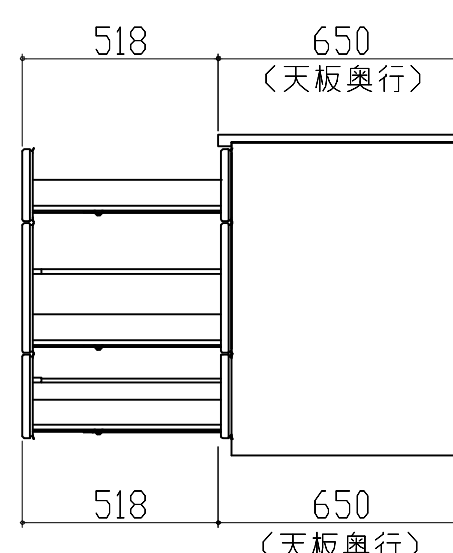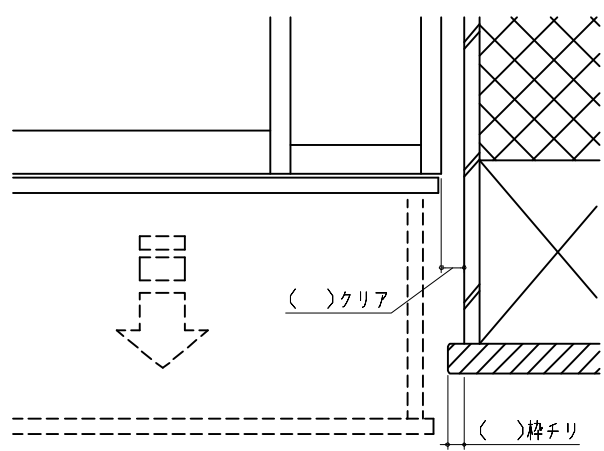キャビネット引出寸法 詳細図		キャビネット引出寸法 詳細図					
【シンクキャビネット】		【15調理キャビネット】					
 418 650 (天板奥行) 418 650 (天板奥行) 347 650 (天板奥行) ＜そこまでホーローラック部＞		 397 650 (天板奥行)					
キャビネット引出寸法 詳細図		エンド取り合い詳細図					
【調理キャビネット】		【キッチン本体 右側】					
 518 650 (天板奥行) 518 650 (天板奥行)		 ()クリア ()枠チリ ■留意事項 引出しを開けたときにドア枠・窓枠・巾木と干渉しないようクリアを確保してください。					
Takara standard タカラスタンダード株式会社		現場名称： 群馬-高崎SR SK7様邸		ホーローシステムキッチン LEMURE レミュー		詳細図 3	縮 尺： FREE
		現場番号： C2707408		プラン番号： 7401A-2502-0287T		作成日： 2025年2月7日	
		高崎営業所		担当営業：		担当アドバイザー： ①	