

ホーローシステムキッチン 御見積書

ページ 1/3

御名前 岐阜-高山SR SK壁付1 様
業者
商品名 LEMURE レミュー

作成日 2025年11月18日
プラン番号 7607E-2511-0090T
現場番号 C2737819

タカラスタンダード株式会社
◆高山ショールーム
岐阜県高山市上岡本町3丁目471番1号

TEL 0577-32-9592 / FAX 0577-32-2511
◆岐阜営業所
TEL 052-722-0361 / FAX 058-274-3853

商品
御見積金額 ￥2,139,900 (税込 ￥2,353,890)

()内の価格は税込価格<税率10%>を表示しています。

《参考》別途 商品組付費 ￥209,500 (税込 ￥230,450)

《参考》別途 現場配達費 ￥8,000 (税込 ￥8,800)

※ 商品御見積金額には商品組付費は含まれておりません。

※ 商品組付費には搬入・商品組付等の費用を含んでいます。

※ 商品組付費は現場の状況により変動する事があります。

又、給水・給湯・ガス・ダクト・電気等の接続工事は含まれておりません。

◆ 御見積仕様

《キッチン》

キッチン本体サイズ	I型255cm
天板高さ	85cm
扉カラー	スプルテットビーチ・引手ブロンズ
キャビネットカラー	ブラック
キッチンパネル	HDタイプ:コンクリートライ
引手タイプ	レール引手タイプ
ワークトップ材質	アクリル人造大理石(ハイグレード)
カラー	シックイベージュ
水栓	浄水器内蔵ハンドシャワー水栓
食器洗い乾燥機	シンク下設置間口45cmタイプ
加熱機器	60cmハイパーガラスコートトップガスコンロ
レンジ機器	なし
ガス種	LPG

◆ 御確認事項

担当営業	担当アドバイザー	プラン作成者

◆ 備考

--	--

No.*

現場番号	C2737819	プラン番号	7607E-2511-0090T	作成日	2025/11/18
------	----------	-------	------------------	-----	------------

御見積明細 キッチン

NO	商品名	仕様	品番	数量	単価	金額
1	人造大理石ワークトップ(ハイグレード・薄型)	家事らくシンク(グレー)	Z-IIW255 TARテ-G	1	333,000	333,000
2	シンクキャビネット	足元スライド・シンク下食洗、フロントポケット、うちにもホーロートレイ	F-RRVVR105PR5(L1SGNQ	1	314,500	314,500
3	食器洗い乾燥機	引出し式、フル扉材タイプ	NP-45KS9WTA	1	216,000	216,000
	食器洗い乾燥機用前面パネル	扉同色、フル扉材用	P-DWF45LS (1SGN	1	54,000	54,000
4	調理台キャビネット	足元スライド(3段引出、インナーケース、インナースライド)	F-TGVM075TR5(L1SGNQ	1	195,000	195,000
5	コンロ用キャビネット	足元スライド、ミキリ対応	F-KTVM075IL5(L1SGNQ-1	1	162,000	162,000
6	浄水器内蔵ハンドシャワー水栓	16物質除去、ブラック	LS106BC-NNTNT1	1	77,000	77,000
7	ガス加熱機器(ハイパーガスコート)	両面焼き、ブラック、オーブン非接続	TAF890W-U60C P	1	186,000	186,000
	ガス加熱機器(トッププレート)	クリアパールブラック	T890-U60TP-CKN	1	37,000	37,000
【ベースキャビネット小計】						9 1,574,500

8	ウォールキャビネット	レンジフード横タイプ、耐震ラッチ付	W-M A060ZRP(L1SGNQ	1	47,500	47,500
9	ウォールキャビネット	ダウナライト、耐震ラッチ付	W-MD A120 -P(L1SGNQ	1	105,500	105,500
	ダウナライト	ブラック、電球色	ダウナライト(877NBK)2トウ-3000K	1	36,000	36,000
10	レンジフード(本体)	シロッコファン、ブラック、加熱機器連動	VRAC-E751ADL(SQ)	1	166,000	166,000
	レンジフード用前面パネル	扉同色	VZP-75-655HN(1S)	1	17,500	17,500
11	エンドパネル	奥行65cmキャビネット(薄天板)用	EP-XNU-85 (L1SGN	1	21,500	21,500
12	エンドパネル	ウォールミドル、電動昇降、VUSVDS用	EP-WM (L1SGN	1	15,000	15,000
13	どこでもラック(スクエアタイプ)	タオルハンガーL、チャコールグレー	MGSK タオルハンガーL (CG	1	2,500	2,500
	どこでもラック(スクエアタイプ)	アタッチメント(小物トレイ)	MGAK コモノトレー35S (W	1	500	500
14	間仕切り名人(デラックスタイプ)	ABタイプ、間口27cm用	MGマジキリAB270-520	1	10,000	10,000
15	間仕切り名人(デラックスタイプ)	ASタイプ	MGマジキリAS240-420	4	5,000	20,000
16	間仕切り名人(デラックスタイプ)	APタイプ、内引出用	MGマジキリAP030-410U	2	2,500	5,000
17	かくせるホーローボックス	間口75cm用	トビラウラHS- 75N	1	7,000	7,000
18	かくせるホーローボックス	間口73cm用	トビラウラHS- 73N	1	7,000	7,000
19	まな板立て	家事らくシンク用	マナイタテVAE	1	2,500	2,500
20	水切り	家事らくシンク用	ミズキリVAE	1	9,000	9,000
21	水切りプレート	家事らくシンク用	ミズキリプレートVAE	1	6,000	6,000
22	前台輪カバー		P-DC105 -5(K)	1	4,000	4,000
23	前台輪カバー		P-DC075 -5(K)	1	3,500	3,500
24	前台輪カバー		P-DC073 -5(K)	1	3,500	3,500
25	施工部材		シリコン(ブラック)	1	1,000	1,000

現場番号	C2737819	プラン番号	7607E-2511-0090T	作成日	2025/11/18
------	----------	-------	------------------	-----	------------

御見積明細 キッチン

NO	商品名	仕様	品番	数量	単価	金額
26	施工部材		シリコン(グレー)	1	1,000	1,000
	キッチン合計			35		¥2,066,000

御見積明細 キッチンパネル

NO	商品名	仕様	品番	数量	単価	金額
1	ホーローキッチンパネルHDタイプ	フロントパネル135、コンクリートライト	PZFN-135 (QCG)	2	17,500	35,000
2	ホーローキッチンパネルHDタイプ	サイドパネル、コンクリートライト	PZS-90 (QCG)	1	30,400	30,400
3	パネル施工キット	シリコン色(グレー)	パネルセコウキットS(G)-1	1	5,700	5,700
4	KP用エッジセット	樹脂製、グレー	KPエッジセットJ (PG)-2	1	2,800	2,800
	キッチンパネル合計			5		¥73,900

商品総合計

40 ¥2,139,900

※ 御見積明細の価格には消費税は含まれておりません。別途消費税が必要となります。

《参考》別途商品組付費

キッチン商品組付費

¥175,500 (税込 ¥193,050)

キッチンパネル商品組付費

¥34,000 (税込 ¥37,400)

《参考》別途現場配達費

¥8,000 (税込 ¥8,800)

※ 商品組付費は現場の状況により変動する事があります。又、給水・給湯・ガス・ダクト・電気等の接続工事は含まれておりません。





()内の価格は税込価格<税率10%>を表示しています。


■必ずご確認ください。

- ・天井高さ、吊戸棚・レンジフード取付高さをご確認ください。
 - ・《 》内寸法は参考寸法です。
 - ・ハイグレード人大・クオーツ天板の場合、実際の天板高さは+2mmになります。
 - ・両側クローズの場合は、壁間の寸法がワークトップ間口より6から7mm程度長くなるようにスキを設けてください。

■表示記号について

- #### ・KP：キッチンパネル

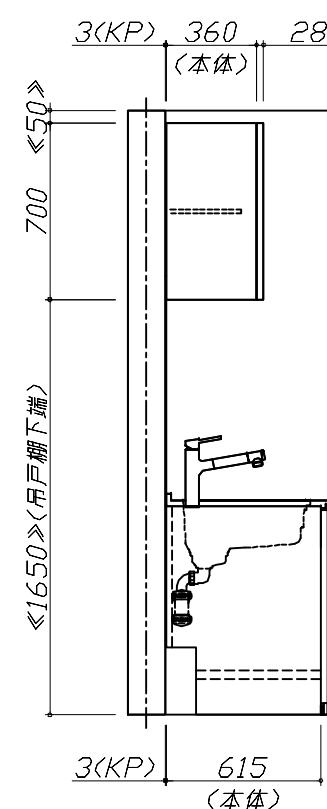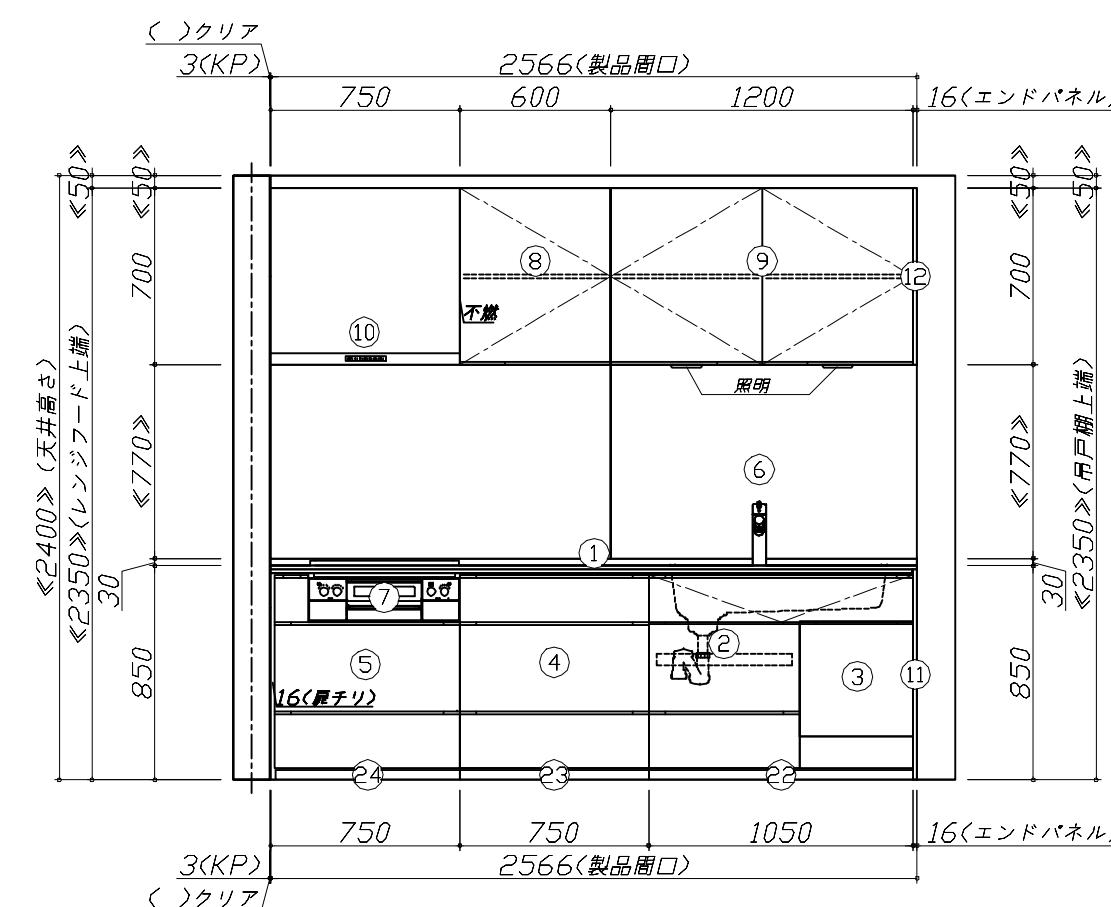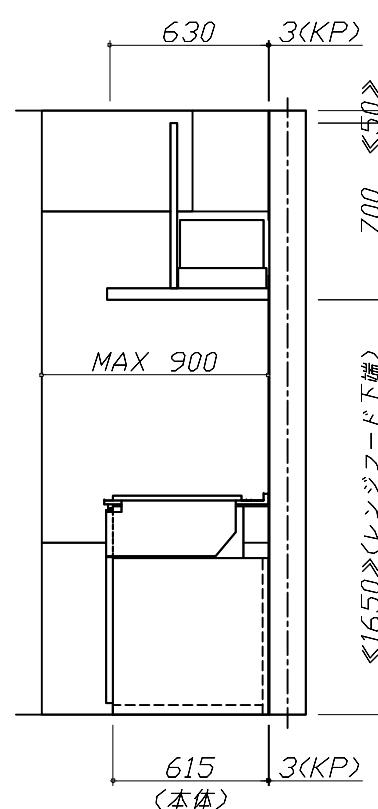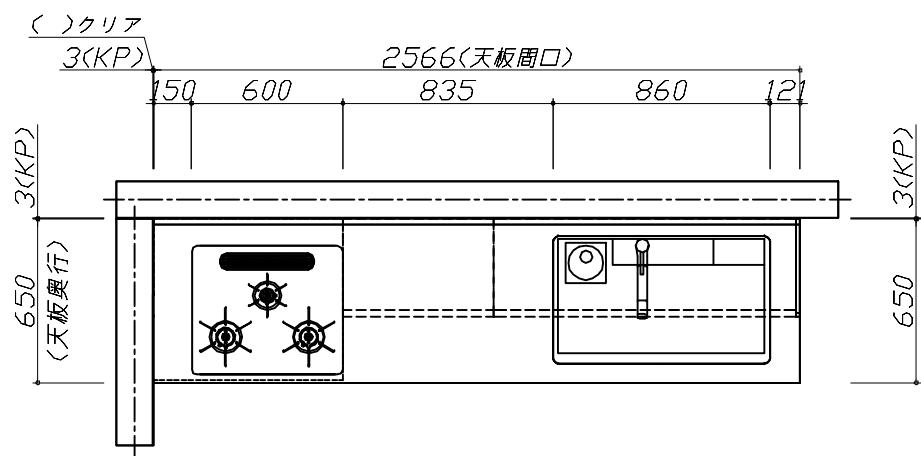

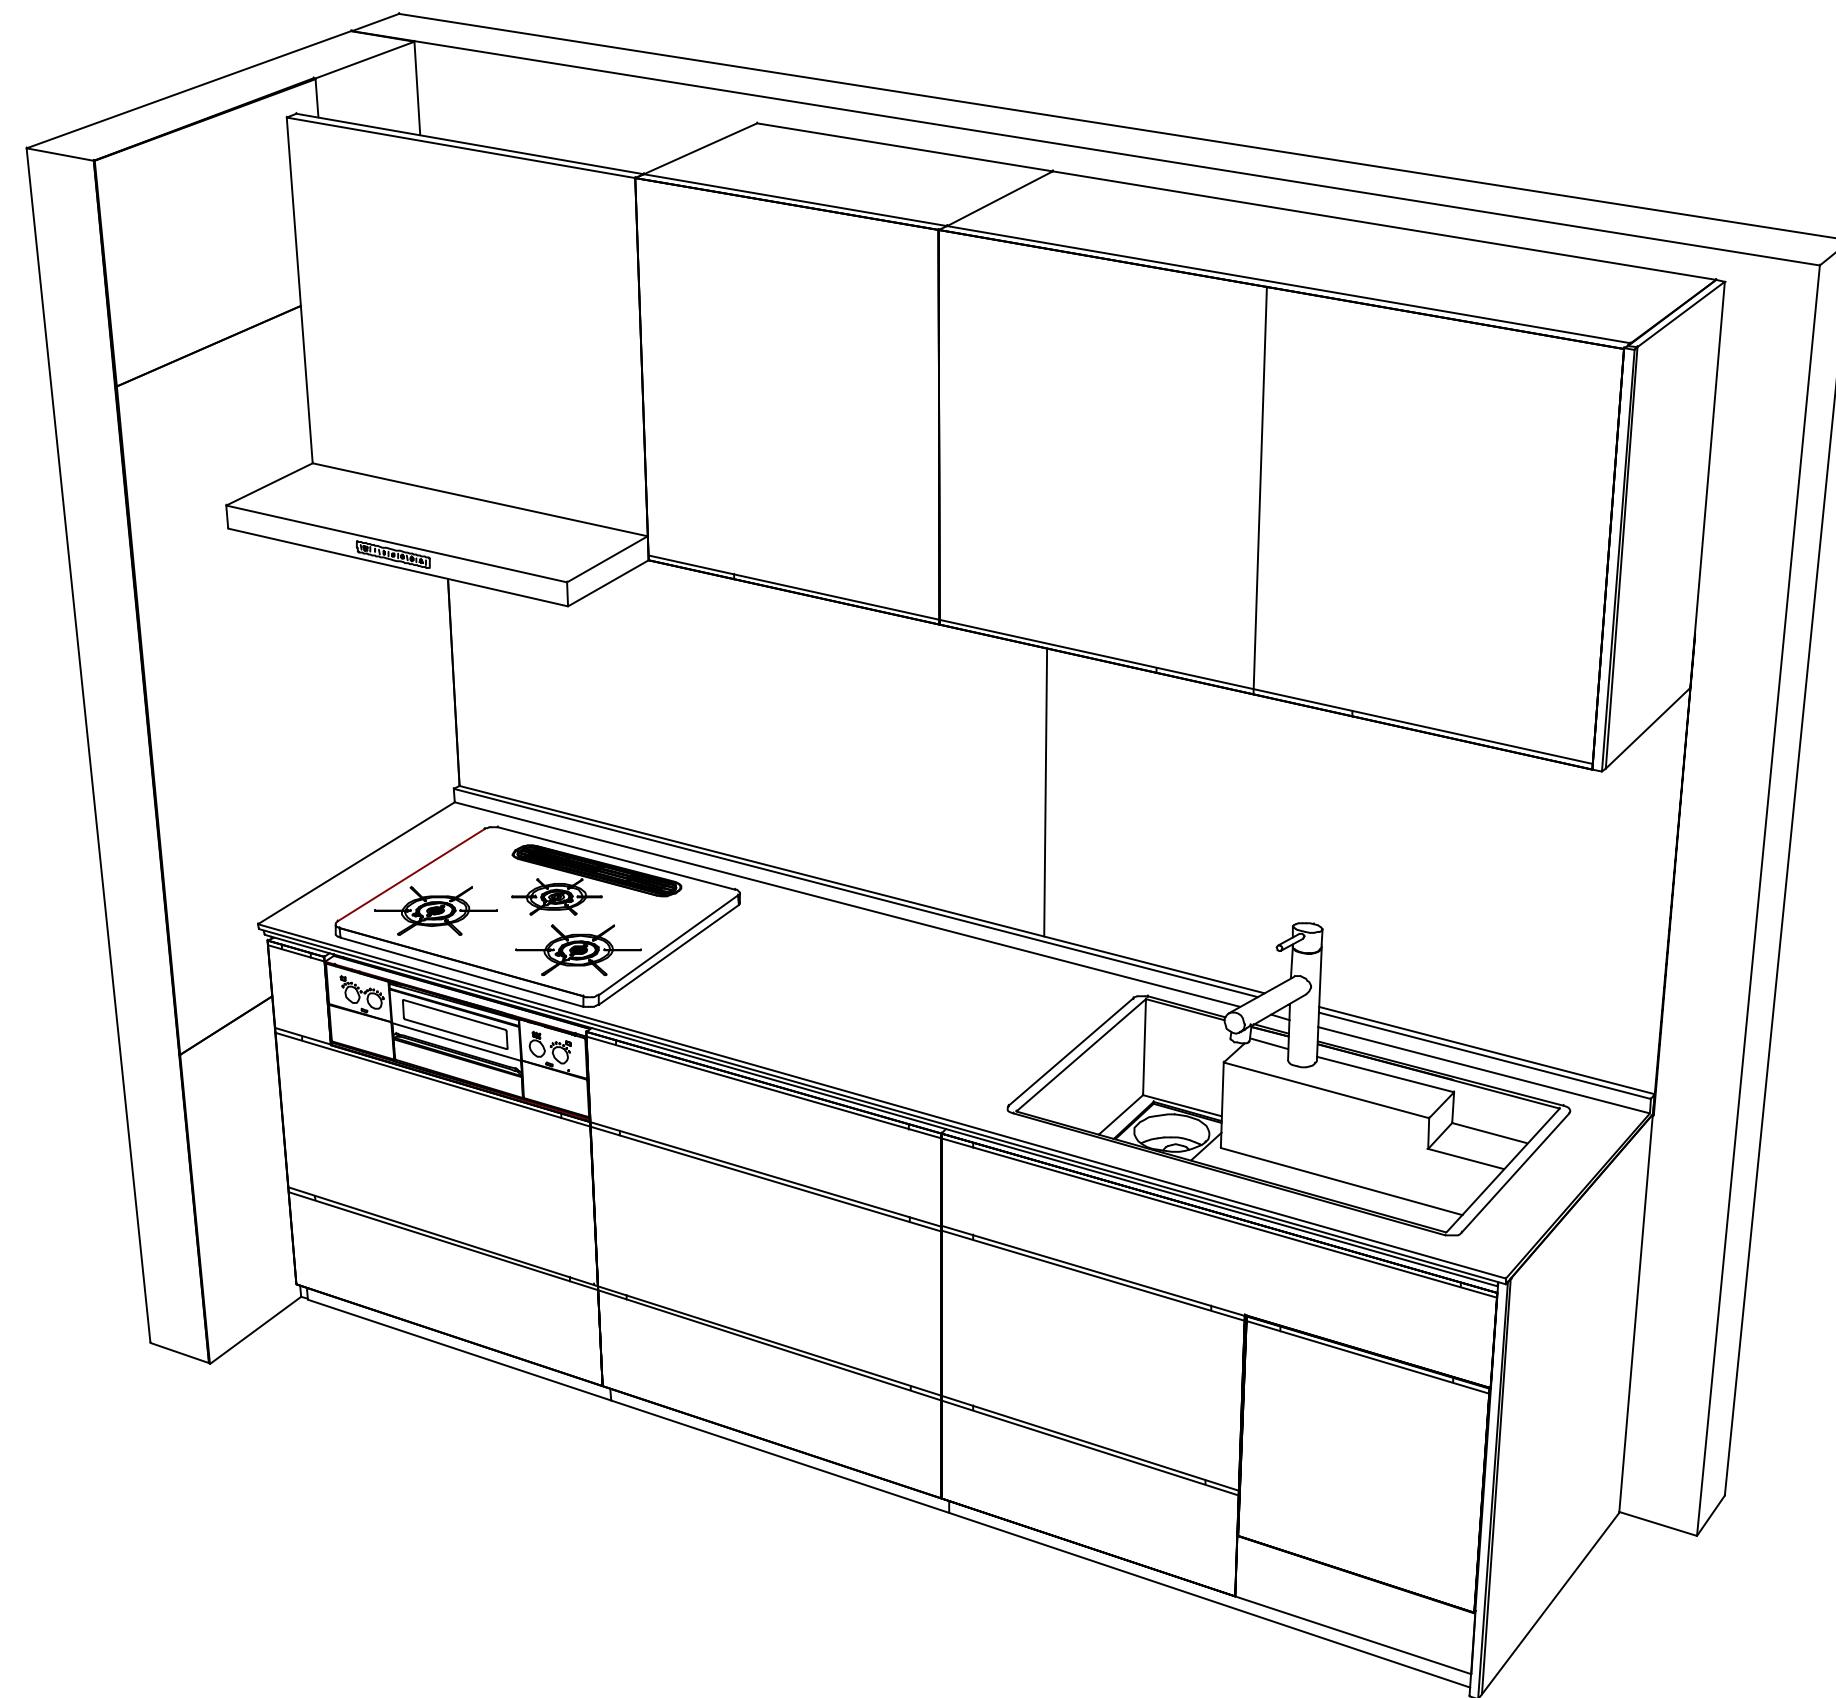

Takara standard
タカラスタンダード株式会社

現場名称：岐阜-高山SR SK壁付1様邸

現場番号：C2737819

高山ショールーム

ホーローシステムキッチン LEMURE レミュー

プラン番号：7607E-2511-0090T

担当営業：

姿図 2

縮 尺：1 / 30

作成日：2025年11月18日

担当アドバイザー：

縮尺：A3サイズ等倍

■商品仕様概要

商品仕様	商品シリーズ	ホーローシステムキッチン LEMURE レミュー		
	タイプ	足元スライドタイプ		
	扉カラー	ホワイト・ビーチ・引手アロス		
	引手種類	レバーハンドル		
	天板形状・間口	I型255cm		
	-	-		
	奥行	65cm		
	天板高さ	85cm		
	キッチンパネル	有		
	キッチンパネルカラー	HDタイプ:コンクリート		
見切り・エッジ材				

■商品仕様書（キッチン側）

品目	仕様			備考
天板	材質	アクリル人造大理石	色	シックイベージュ
	シンク	アクリル人造大理石シンク（家事らく）	色	グレー
	-			
	部品	ミネラルVAE		
		ミネラルVAE		
		ミネラルVAE		
		-		
	本体	ホーロー製	色	ブラック
	底板	ホーロー製		※一部木製を使用する箇所あり
	引出し	ホーロー製		※一部木製を使用する箇所あり
下台	レール・丁番	ソフトクローズレール		
	部品（標準）	引出用サイドカバー、かくせるホーローボックス		
		そこまでホーローラック		
	部品（オプション）	ホーローインナーケース（右設置）・ホーローインナースライド、うちにもホーロートレイ		フロントポケット
	水栓1	LS106BC-NNTNT1		
	水栓2	-		
設備仕様（下台）	食器洗い乾燥機	NP-45KS9WTA		125V-15A・アース端子付コンセント
	加熱機器（本体）	TAF890W-U60C P	色	ブラック
	加熱機器（トッププレート）	ハイバーガラスコートトップ	色	クリアパールブラック
	加熱機器（レンジ）	-		
	本体	化粧ボード		
吊戸棚	耐震ラッチ	有		
	部品	棚板		
	品名	VRAC-E751ADL(SQ)	色	ブラック
レンジフード	ファン仕様	シロッコファン（排気タイプ）		125V-15A (2芯コンセント)
	部品	-		
		-		
		-		
		-		
設備仕様（上台）	照明ユニット	-		
	アイラック	-		
	電動昇降吊戸棚	-		
	昇降棚	-		
エンドパネル	材質	ホーロー製	色	スパルテッドビーチ
		-		
		-		
		-		
天井幕板	品名	-		

■商品仕様書（周辺収納側）

品目	仕様			備考
周辺仕様	周辺扉カラー	-		
	周辺引手タイプ	-		
	キッチンパネル	-		
トールユニット	本体	-		
	底板	-		
	引出し	-		
	レール	-		
	丁番	-		
	耐震ラッチ	-		
カウンターユニット	部品	-		
	本体	-		
	底板	-		
	レール	-		
	丁番	-		
家電収納	本体	-		
	部品	-		
周辺カウンター	材質	-		
	本体	-		
	部品	-		
吊戸棚	耐震ラッチ	-		
	部品	-		
	本体	-		
設備仕様（上台）	アイラック	-		
	エンドパネル	材質	-	
天井幕板	品名	-		


基本工事区分について

本説明書は、キッチンの本体組立・設置と関連工事（建設工事）である 大工工事、電気工事、ガス配管工事、管工事（給排水）などと区別して説明しています。

建設工事は関連する法令・規定に従って法的有資格者による工事が必要になります。

流通業者様からの発注で下請けとして本体の「取付・設置」を行う場合は、建設工事部分とキッチン本体「取付・設置」を区別して行ってください。

設置前工事、設置後工事の一部でも含む場合は、建設工事となります。

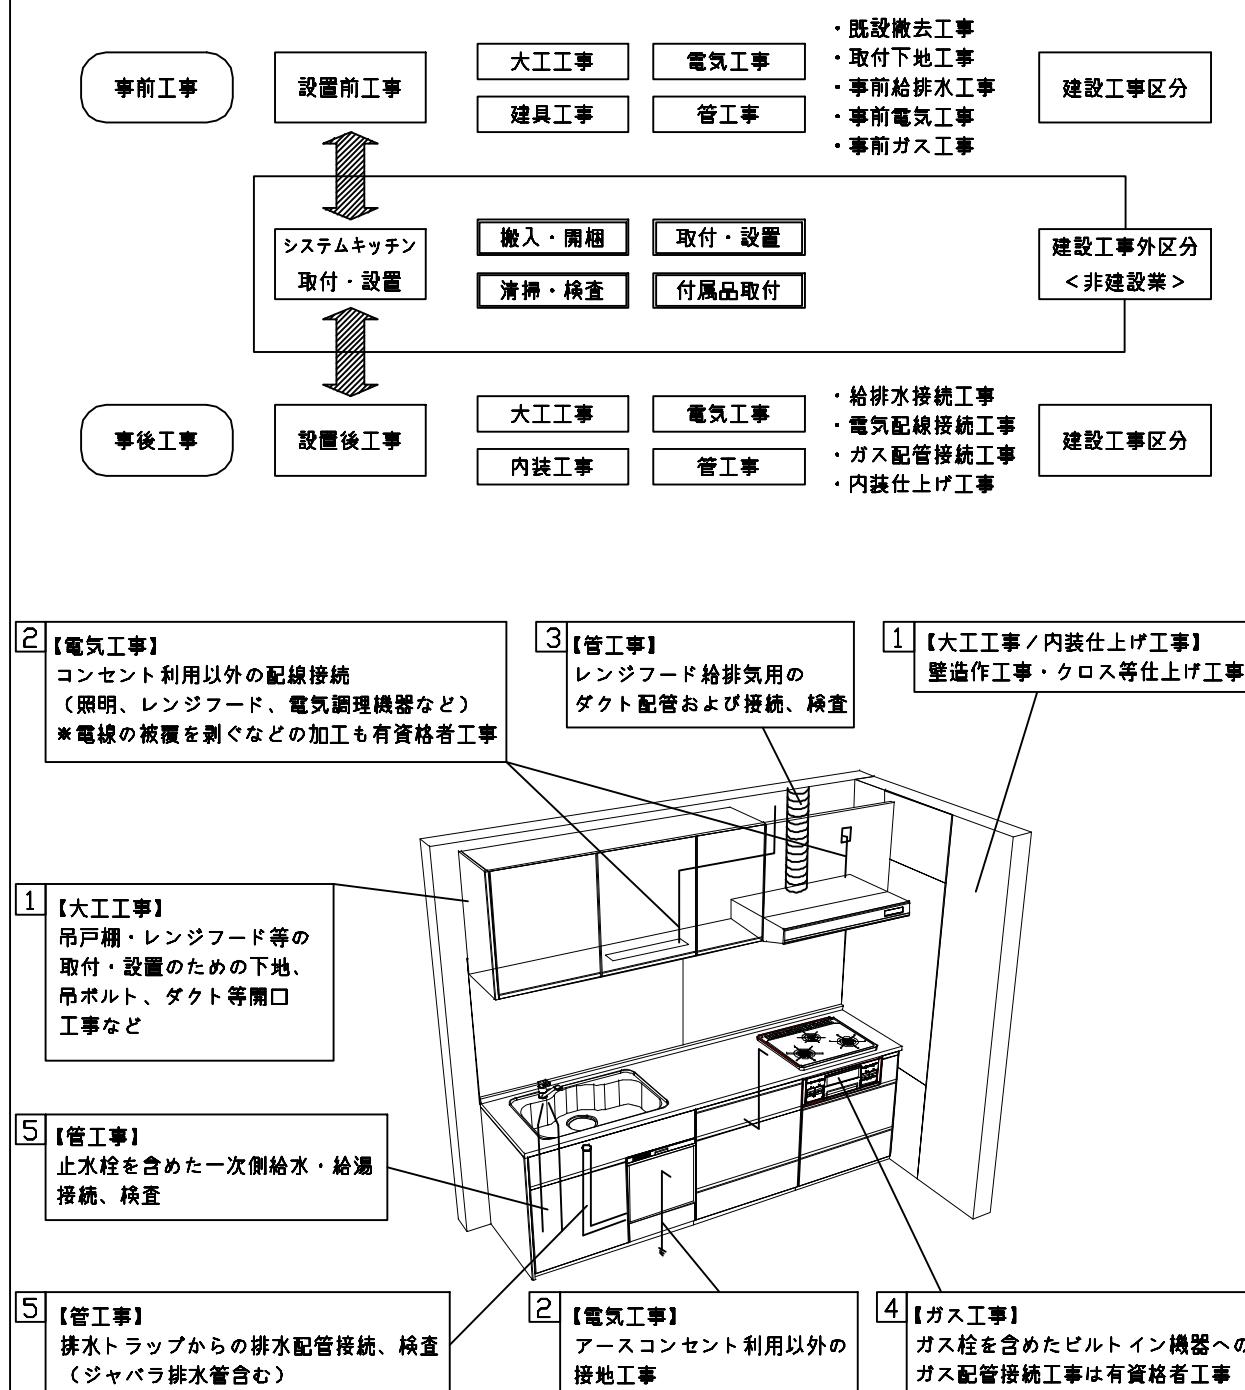

■システムキッチン 工事区分

参考：キッチン・バス工業会『工事区分ガイドライン』

工事区分	部位 (図)	業種区分	作業名称（区分）	建設工事		建設工事外	作業内容
				大工工事	管工事	電気工事	
設置前工事	1 3	大工管	外壁の開口工事	<input type="checkbox"/>	<input type="checkbox"/>		レンジフードのダクト用の建築壁の穴あけ工事
			建築壁の下地処理工事	<input type="checkbox"/>			ウォールキャビネット等の取付のための壁下地処理工事
			幕板取付壁下地処理工事	<input type="checkbox"/>			天井・壁等の幕板等取付のための下地処理工事
			アンカー、吊ボルト工事	<input type="checkbox"/>			吊戸棚、レンジフード等のアンカー、吊ボルト工事
			換気機器用ダクトの関連工事		<input type="checkbox"/>	<input type="checkbox"/>	建築物の事前ダクト配管等の工事
設置前工事	2	電気	キッチンパネル下地処理工事	<input type="checkbox"/>			キッチンパネルを貼るための建築壁の下地処理工事
			レンジフードの電気工事			<input type="checkbox"/>	レンジフードのダクト用の建築壁の穴あけ工事
			I H調理機器の電気工事			<input type="checkbox"/>	I H調理機器専用の200Vの事前電気工事
			ウォールキャビネット部分の電気工事			<input type="checkbox"/>	照明器具等の電気工事
			電動昇降吊戸棚の電気工事			<input type="checkbox"/>	電動昇降吊戸棚の専用電源・アース工事
設置前工事	4	ガス	食器洗い乾燥機の電源・アース工事			<input type="checkbox"/>	食器洗い乾燥機の専用電源・アース工事
			水栓の電気工事			<input type="checkbox"/>	タッチレス水栓、アルカリイオン整水器の電気工事
			ガス調理機器のガス配管工事	<input type="checkbox"/>			ガス調理機器用の事前ガス配管工事
			排水配管の立上げ工事		<input type="checkbox"/>		キッチン排水用の所定位置への排水配管立上げ工事
			給水・給湯配管の立上げ工事		<input type="checkbox"/>		キッチン専用の所定位置への給水給湯配管立上げ工事
建設工事外区分	5	管	食器洗い乾燥機の給排水配管工事		<input type="checkbox"/>		食器洗い乾燥機用の専用給水(給湯)・排水配管工事
			キッチンパネルの取付			<input type="checkbox"/>	製品を加工して建築下地へ取付
			製品間のシリコン充填			<input type="checkbox"/>	製品間の隙間を仕上げる処理作業
			レンジフードの取付			<input type="checkbox"/>	本体及び化粧パネルを取付ける作業
			ウォールキャビネットの取付			<input type="checkbox"/>	ウォールキャビネットを取付ける作業
			電動昇降吊戸棚の取付			<input type="checkbox"/>	電動昇降吊戸棚を取付ける作業
			ベースキャビネット・ワークトップの取付			<input type="checkbox"/>	ベースキャビネット・ワークトップの組立・調整して設置する作業
			排水部品の組立			<input type="checkbox"/>	排水部品とシンクの組立
			水栓類の組立・ワークトップへの取付			<input type="checkbox"/>	水栓・浄水器同梱部材の組立(ワークトップへの取付)
			ビルトイン機器の取付			<input type="checkbox"/>	ビルトイン機器のキッチン本体への組込作業
設置後工事	2 3	電気	試運転・完成検査			<input type="checkbox"/>	完成後の試運転、性能確認検査
			ウォールキャビネット照明器具工事		<input type="checkbox"/>		事前配線の電源線と照明器具の接続、検査
			電気配線器具の取付		<input type="checkbox"/>		スイッチ、コンセント等の電気配線工事
			レンジフードとダクト接続工事	<input type="checkbox"/>			建築ダクトとレンジフードの接続、検査
			その他電化機器の工事		<input type="checkbox"/>		電化機器と電源線、アースの接続工事
設置後工事	4	ガス	ガス調理機器のガス配管接続工事			<input type="checkbox"/>	ガス調理機器とガス栓との接続工事(資格要)
			給水・給湯配管と水栓の接続工事	<input type="checkbox"/>			給水・給湯の一次側と水栓の接続、検査
			給水・給湯配管とオプション機器の接続工事		<input type="checkbox"/>		オプション機器と一次側給排水の接続、検査
			建築側排水配管への接続工事		<input type="checkbox"/>		キッチン排水配管と建築側排水配管の接続、検査

*【注記 1】原則、現場支給製品は支給側で取付実施とする

*【注記 2】当社製品間のみ実施する場合が多い。但し、現場により打合せにて作業範囲を決定する場合がある

*【注記 3】給排水配管の仕様や状況により、排水部品の組立作業範囲を打合せにて決定する


*【注記 4】製品の完成検査、試運転は、工事完成後に実施する場合が多い。但し、原則、商品取付完了時に検査、試運転が可能な範囲のみキッチン設置者が実施する

■必ずご確認ください。

- ・天井高さ、吊戸棚・レンジフード取付高さをご確認ください。
- ・『内寸法は参考寸法です。
- 設備図の見方、表示記号について
 - ・寸法はキッチンパネル厚みとクリア寸法を含んでいません。
 - ・KP: キッチンパネル

■吊戸棚・オープンシェルフ取付注意事項

- ・吊戸棚及びオープンシェルフの取付は、必ず商品同梱の専用ネジ（タッピングネジ4.5×60）を使用してください。
- ・固定下地は固定位置を中心に幅100mm以上、厚み12mm以上の十分な強度を持つ合板でお願いします。

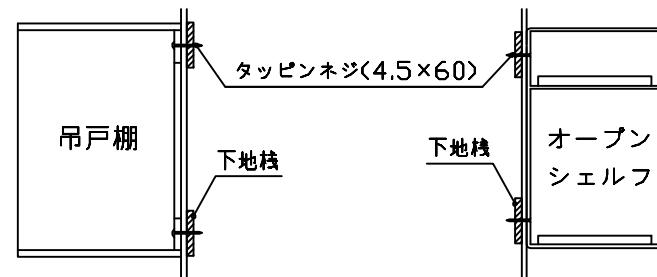**■必ずお読みください**


1)以下の工事・部材は別途ご用意ください。

- ・周囲躯体、仕上げ、取付用下地工事
- ・ダクト工事、壁面開口、屋外化粧カバー取付等
- ・給排水配管、電気配線、ガス配管及び接続工事



2)本体の取付以外の関連工事は法的有資格者による工事が必要になります。

- ・大工工事、電気工事、ガス配管工事、管工事、建具工事等

3)キッチンパネルを設置する壁面下地は
プラスターボード仕上げでお願いします。

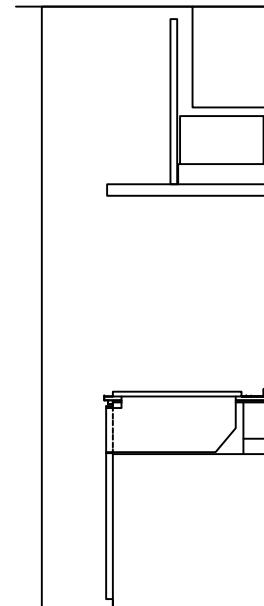

470
175
『1650』(レンジフード下端)

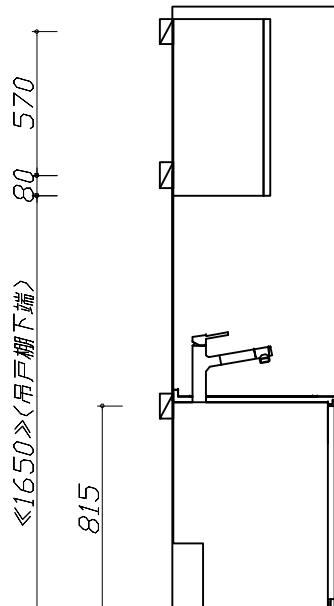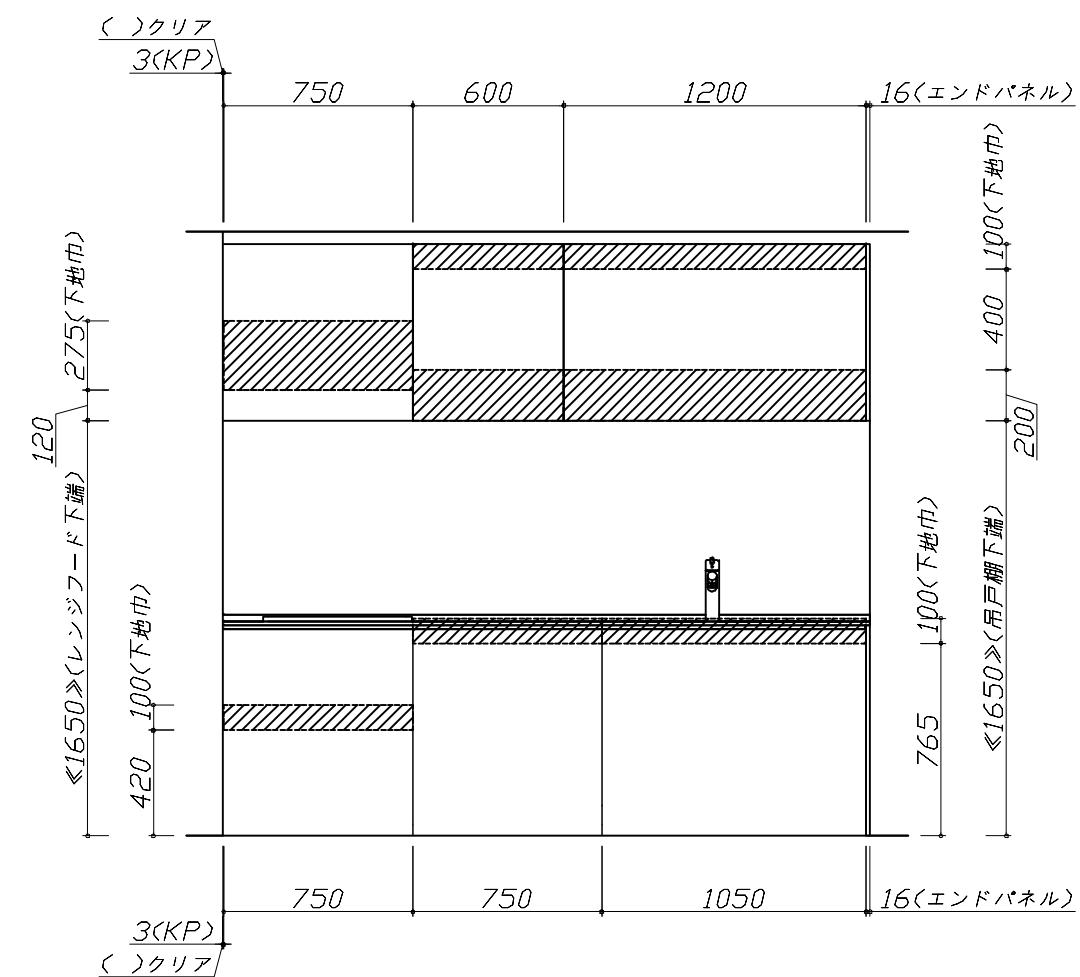

固定下地位置

固定下地位置


固定下地位置

■必ずご確認ください。
 ・天井高さ、吊戸棚・レンジフード取付高さをご確認ください。
 ・『』内寸法は参考寸法です。
 ■設備図の見方、表示記号について
 ・寸法はキッチンパネル厚みとクリア寸法を含んでいません。
 ・KP: キッチンパネル

■設備記号

記号	記号の意味	記号	記号の意味
○	給水位置	○	コンセント位置
●	給湯位置	○E	7-ス付コンセント位置
○	排水位置	○ET	アース-ミナル付コンセント位置
◎	ガス配管位置	○	電源取出位置
○	電源位置		

〔〕: 点検口



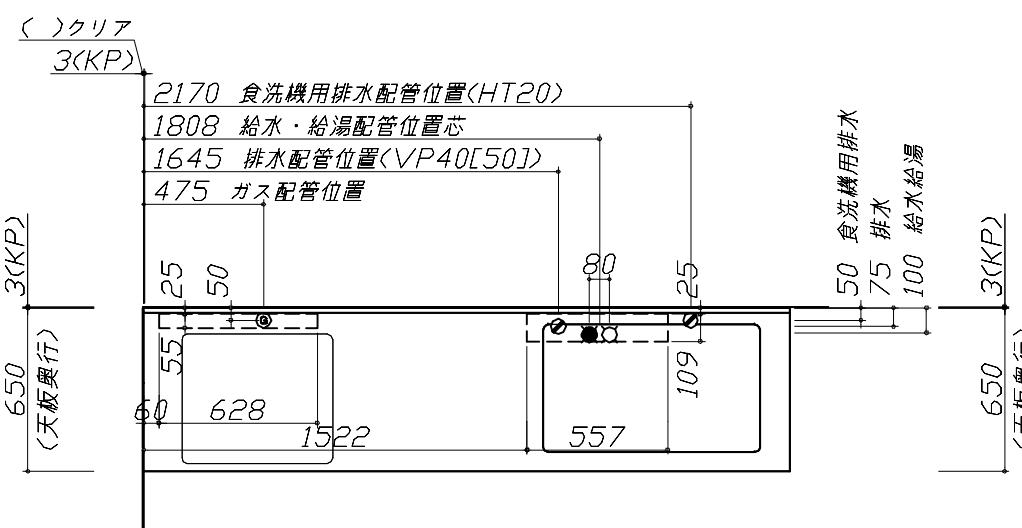


■必ずお読みください
 1)以下の工事・部材は別途ご用意ください。
 ・周囲躯体、仕上げ、取付用下地工事
 ・ダクト工事、壁面開口、屋外化粧カバー取付等
 ・給排水配管、電気配線、ガス配管及び接続工事
 2)本体の取付以外の関連工事は法的有資格者による工事が必要になります。
 ・大工工事、電気工事、ガス配管工事、管工事、建具工事等

■機器類電源詳細

1	食洗機用電源	15A-125V E付埋込コンセント	ET
2	レンジフード用電源	15A-125V 埋込コンセント 消費電力145W	ET
3	ターカンライト照明用電源	100V・コト・必要長さ1m	ET

※ダクト配管可能範囲は詳細図参照

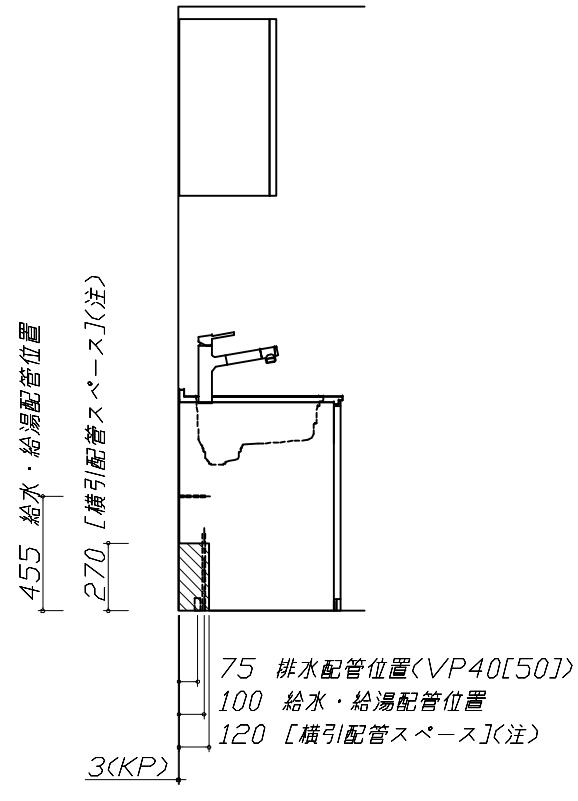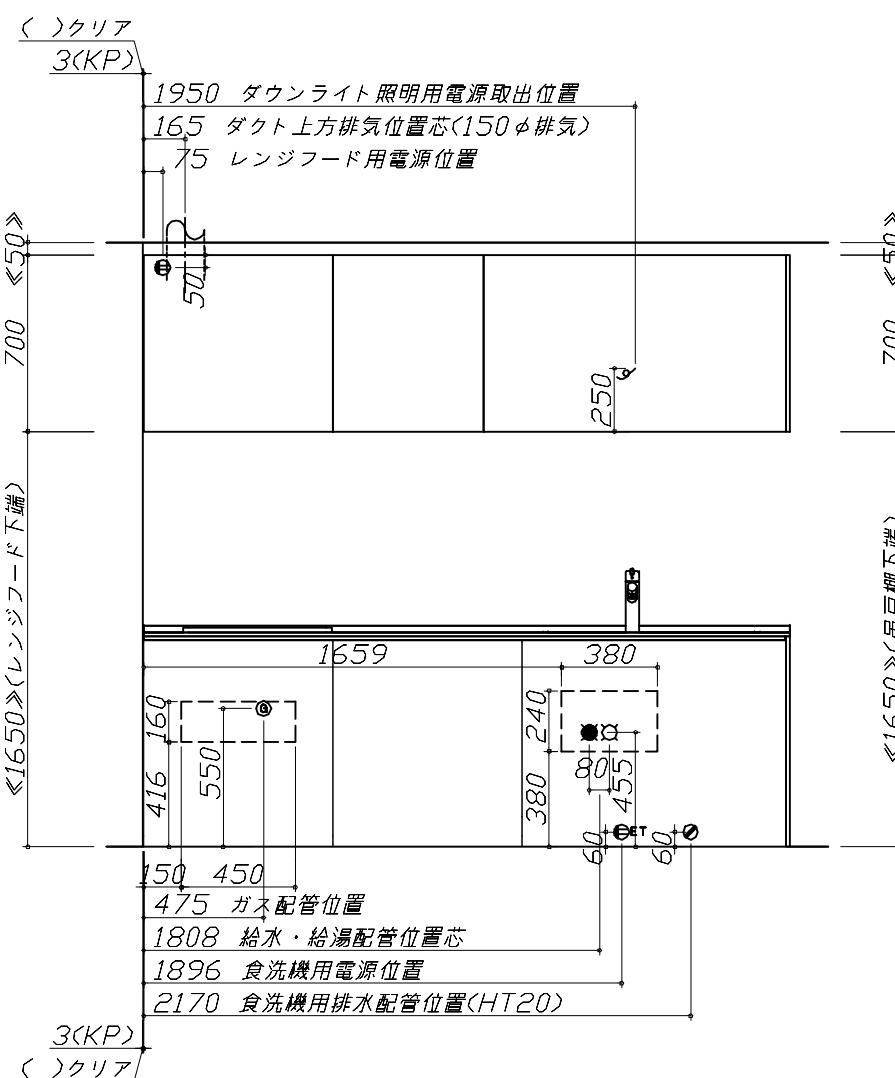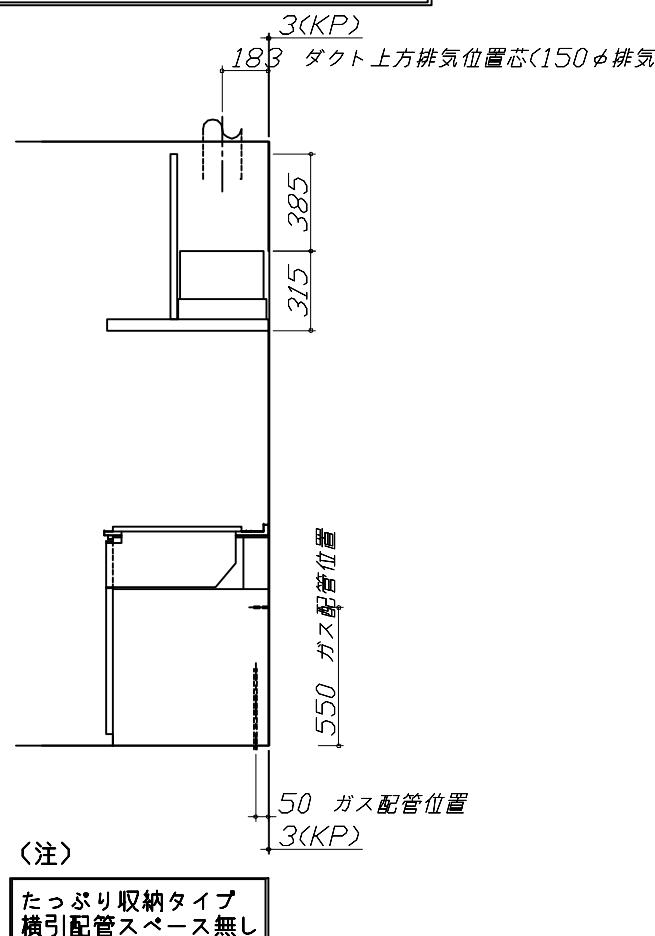

家事らくシンク給水排水配管例図	シンク下食器洗い乾燥機 配管例図	シンク下食器洗い乾燥機 電気配線例図
<p>給水給湯壁出し配管の場合 止水栓位置にアングル止水栓を取り付けてください。 (止水栓は別途)</p> <p>管工事</p> <p>シャワーホース (ハンドシャワーホースの場合)</p> <p>止水栓</p> <p>455</p> <p>80 90</p> <p>370</p>	<p>管工事</p> <p><給湯(水)配管例> 【床立上げの場合】</p> <p>水栓へ 止水栓 食洗へ</p> <p>455</p> <p>60</p> <p>30以上</p> <p>100</p> <p>奥壁より 50</p> <p>【壁出しの場合】</p> <p>水栓へ 止水栓 食洗へ アングル止水栓</p> <p>455</p> <p>60</p> <p>30以上</p> <p>100</p> <p>奥壁より 50</p> <p>■必要部材 ①止水栓 ②片ナットチーズ (給湯の場合は耐熱配管) *水栓の給水(湯)管より分岐しますので、食器洗い乾燥機専用の給水(湯)管は不要です。 *必要部材は建築側用意となります。</p> <p>■必要部材 ①HT20 ②エルボ (耐熱塗装使用のこと) *必要部材は建築側用意となります。</p>	<p>管工事</p> <p><排水配管例> 【床立上げの場合】</p> <p>30以上 60 100 奥壁より 50</p> <p>【壁出しの場合】</p> <p>30以上 60 100 奥壁より 50</p> <p>■本体を設置する場所の背壁(図の斜線部)に給・排水管工事部分を避けて125V、15Aのアースターミナル付埋込みコンセントを設け、これに電源電線、アース線を配線してください。</p> <p>NP-45KS9WTA</p> <p>電気工事</p> <p>電源は100V15A以上の専用回路を設けてください。</p> <p>267</p> <p>配管口 食器洗い乾燥機</p> <p>コンセント位置/配管口の下の後壁 (15A-125Vアース端子付埋込)</p> <p>消費電力: 700W</p>
<p>ガス配管例図</p> <p>TAF890W-U60C</p> <p>ガス配管工事</p> <p>598</p> <p>330</p> <p>150</p> <p>512</p> <p>164</p> <p>150</p> <p>天板高さ850</p> <p>キャビネットセンター 加熱機器センター キャビネットセンター</p> <p>加熱機器センター キャビネットセンター</p> <p>ガス接続口 (Rc1/2テーパーメネジ)</p> <p>ガス管1/2" 金属可とう管</p> <p>ガス管1/2" 金属可とう管</p> <p>100</p> <p>205</p> <p>550</p> <p>550</p> <p>205</p> <p>100</p> <p>205</p> <p>100</p> <p>263</p> <p>550</p> <p>550</p>	<p>管工事</p> <p>シンク下食器洗い乾燥機 給水ホース延長接続</p> <p>止水栓 片ナットチーズ 止水栓 キュウスイハイカン エンチョウセットNP ・フレキ管 ・ニップル 食器洗い乾燥機の給水ホース</p> <p>※キュウスイハイカンエンチョウセットNPがセットに含まれていて、食器洗い乾燥機の給水ホースが届かない場合は、上図のようにフレキ管・ニップルを使用して接続してください。</p>	<p>レンジフード詳細図</p> <p>VRAC-E751 L排気</p> <p>後方および左右排気口位置はVMH丸外金具使用時の寸法です。 アルミダクト使用時の排気位置はダクト配管可能範囲を参照ください。 実際の排気用接続部品の開口部寸法はφ148です。</p> <p>183</p> <p>210</p> <p>VMH丸外金具使用時 後方排気口位置</p> <p>本体取付用孔 3箇所</p> <p>フード取付用 ダルマ孔 2箇所</p> <p>388</p> <p>210</p> <p>345</p> <p>170</p> <p>65</p> <p>482</p> <p>680</p> <p>750</p> <p>20</p> <p>630</p> <p>57</p> <p>45</p> <p>315</p> <p>95</p> <p>224</p> <p>29</p> <p>183</p> <p>電源コード 1.3m</p> <p>VMH丸外金具使用時 左右排気口位置</p> <p>詳細図 1</p> <p>縮 尺: FREE</p> <p>消費電力: 145W</p>
<p>Takara standard</p> <p>タカラスタンダード株式会社</p>	<p>現場名称: 岐阜-高山SR SK壁付1様邸</p> <p>現場番号: C2737819</p> <p>高山ショールーム</p>	<p>ホーローシステムキッチン LEMURE レミュー</p> <p>プラン番号: 7607E-2511-0090T</p> <p>担当営業 :</p>

レンジフード詳細図 ダクト配管可能範囲	横引配管有効寸法 詳細図	キャビネット引出寸法 詳細図						
<p><VRAC 風圧シャッター 1排気></p> <p>管工事</p> <p>上方排気可能範囲(天井) 上方排気 右排気可能範囲(右壁) 後方排気可能範囲(後壁) 側方排気(右側) 後方排気 側方排気(左側)</p> <p>注) ●本図はアルミダクトφ150を使用した場合の配管可能範囲である。 断熱材を取付ける場合は厚みを考慮すること。 ●リフォーム時など、既設の壁排気口を利用する場合、P変換アタッチメント(別売)を使用すること。</p>	<p>【シンクキャビネット】</p> <p>食洗機側</p> <p>■ : 配管スペース</p>	<p>【シンクキャビネット】</p>						
<p>ダウンライト用吊戸 電気配線参考図</p> <p><ダウンライト(877NWH/BK)1トウ> <ダウンライト(877NWH/BK)2トウ></p> <p>電気工事</p> <p>1200/900/750/600 <壁側> 電源取出位置 照明器具 90/75/60開口(1灯) 照明器具 120開口(2灯) ※ 1寸法はD415吊戸の場合を示す。 配線長さ 550mm</p> <table border="1"> <tr> <td>吊戸開口</td> <td>消費電力</td> </tr> <tr> <td>120</td> <td>7W</td> </tr> <tr> <td>90/75/60</td> <td>3.5W</td> </tr> </table>	吊戸開口	消費電力	120	7W	90/75/60	3.5W	<p>横引配管有効寸法 詳細図</p> <p>【調理キャビネット】</p> <p>■ : 配管スペース</p> <p>標準タイプ (足元スライド/スライド共通)</p> <p>※ 横引配管スペースなし</p>	<p>キャビネット引出寸法 詳細図</p> <p>【調理キャビネット】</p>
吊戸開口	消費電力							
120	7W							
90/75/60	3.5W							

< 詳細図 3 >

<p>キャビネット引出寸法 詳細図</p> <p>【コンロキャビネット】</p>		
<p>エンド取り合い詳細図</p> <p>【キッチン本体 左側】</p> <p>■留意事項 引出しが開けたときにドア枠・窓枠・巾木と干渉しないようクリアを確保してください。</p>		
<p>Takara standard タカラスタンダード株式会社</p>	<p>現場名称: 岐阜-高山SR SK壁付1様邸 現場番号: C2737819 高山ショールーム</p>	<p>ホーローシステムキッチン LEMURE レミュー プラン番号: 7607E-2511-0090T 担当営業 : 担当アドバイザー:</p>