

ホーローシステムキッチン 御見積書

御名前 和歌山-紀南SR SK7 様

業者 様

商品名 LEMURE レミュー

作成日 2024年7月11日
プラン番号 5305B-2407-0111T
現場番号 C4347887

タカラスタANDARD株式会社
◆紀南営業所
和歌山県田辺市新庄町1564番16号
TEL 0739-25-0832 / FAX 0739-25-0935

◆紀南ショールーム
TEL 0739-25-4553 / FAX 0739-25-4585

商品御見積金額 **¥1,989,900 (税込 ¥2,188,890)**

()内の価格は税込価格<税率10%>を表示しています。

《参考》別途商品組付費 **¥171,000 (税込 ¥188,100)**

- ※ 商品御見積金額には商品組付費は含まれておりません。
- ※ 商品組付費には配送・搬入・商品組付等の費用を含んでいます。
- ※ 商品組付費は現場の状況により変動する事があります。
又、給水・給湯・ガス・ダクト・電気等の接続工事は含まれておりません。

◆ 御見積仕様

《キッチン》

キッチン本体サイズ	I型255cm
天板高さ	85cm
扉カラー	ピンテージアイアン・引手ブラック
キャビネットカラー	ブラック
キッチンパネル	なし
引手タイプ	ハンドル引手タイプ
ワークトップ材質	アクリル人造大理石(ハイグレード)
カラー	スミグレー
水栓	浄水器内蔵ハンドシャワー水栓
食器洗い乾燥機	シンク横設置間口60cmタイプ
加熱機器	75cmハイパーガラスコートトップガスコンロ
レンジ機器	なし
ガス種	未定

◆ 御確認事項

- ☆組立工事費には給水・給湯・ガス・ダクト・電気等の接続工事は含まれておりません。
- ☆納期は、商品によって異なりますのでご確認下さい。
- 受注生産品は、2週間・3週間・1ヶ月程度かかるものもあります。
- ☆商品の仕様・価格等につきましては予告なく変更する事がありますので、ご購入の際には弊社支店営業所等へよくご確認下さるようお願い致します。

担当営業	担当アドバイザー	プラン作成者
紀南SR	SK7	東

◆ 備考

--	--

No.*

御名前 和歌山-紀南SR SK7

様

現場番号	C4347887	プラン番号	5305B-2407-0111T	作成日	2024/7/11
------	----------	-------	------------------	-----	-----------

御見積明細 キッチン

NO	商品名	仕様	品番	数量	単価	金額
1	人造大理石ワークトップ(ハイグレード・薄型)	ユーティリティシンクE	ZカIS255 TALY-K	1	303,000	303,000
2	シンクキャビネット	足元スライド、うちにもホーロートレイ、コンセント	F-RNVM105WL5(LJGKPQ	1	293,500	293,500
3	食器洗い乾燥機	フロントオープン(シルバー色)、深型	SMI4ZDS016T	1	385,000	385,000
	食器洗い乾燥機用前面パネル	扉同色	P-DWB60LL (JG)	1	26,000	26,000
	食器洗い乾燥機用下飾り		シタガザリDWB60-5(JG K	1	17,500	17,500
	木口テープ		コグチテープ33X2200(DB)	1	1,200	1,200
4	コンロ用キャビネット	足元スライド	F-KTVM090G-5(LJGKPQ-1	1	211,000	211,000
5	浄水器内蔵ハンドシャワー水栓	タッチレス、エコタイプ、7物質除去	LC122MN-3NG8T1	1	89,000	89,000
6	ガス加熱機器(ハイパーガラスコート)	両面焼き	TAF869W75CD	1		
	ガス加熱機器(本体)	ブラック	TAF869W75C	1	177,500	177,500
	ガス加熱機器(トッププレート)	クリアパールダークグレー	T860-75TP-CD	1	42,500	42,500
	【ベースキャビネット小計】			11		1,546,200
7	ウォールキャビネット	底面ホーローカバー、耐震ラッチ付	W-MA A120 -P(LJGKNQ	1	95,500	95,500
8	ウォールキャビネット	底面ホーローカバー、耐震ラッチ付	W-MA A045 LP(LJGKNQ	1	49,500	49,500
9	レンジフード(本体)	シロッコファン、ステンレス、加熱機器連動	VRAS-E902ADRN	1	126,500	126,500
	レンジフード用前面パネル	扉同色	VZP-90-655HN(JG)	1	18,500	18,500
10	エンドパネル	扉同色	VEP-655HN(JG)	1	15,500	15,500
11	リモコン		RHリモコン-2	1	2,000	2,000
12	エンドパネル	奥行65cmキャビネット(薄天板)用	EP-XNU-85 (LJGKN	2	21,500	43,000
13	エンドパネル	ウォールミドル、電動昇降、VUSVDS用	EP-WM (LJGKN	1	15,000	15,000
14	ラッククックグラン	ブラック	PGDL-50B(T)	1	10,500	10,500
15	どこでもラック(スクエアタイプ)	小物置きM、チャコールグレー	MGSK コモノオキ (CG	1	1,700	1,700
16	どこでもラック(スクエアタイプ)	タオルハンガーL、チャコールグレー	MGSK タオルハンガー-L (CG	1	2,500	2,500
	どこでもラック(スクエアタイプ)	アタッチメント(小物トレイ)	MGAK コモノトレ-35S (W	1	500	500
17	間仕切り名人(デラックスタイプ)	ASタイプ	MGマジキリアS240-320	2	5,000	10,000
18	間仕切り名人(デラックスタイプ)	ASタイプ	MGマジキリアS240-420	2	5,000	10,000
19	水切りプレート	ユーティリティシンクE用	SK ミズキリプレートUSE	1	4,500	4,500
20	水切りプレート	ユーティリティシンクE用	ミドル ミズキリプレートUSE	1	6,000	6,000
21	調理プレート	ユーティリティシンクE用	ミドル チョウリプレートUSE	1	6,000	6,000
22	まな板	ユーティリティシンクE用	マナイタUSE-H	1	14,500	14,500
23	前台輪カバー		P-DC105 -5(K)	1	4,000	4,000

御名前 和歌山-紀南SR SK7 様

現場番号	C4347887	プラン番号	5305B-2407-0111T	作成日	2024/7/11
------	----------	-------	------------------	-----	-----------

御見積明細 キッチン

NO	商品名	仕様	品番	数量	単価	金額
24	前台輪カバー		P-DC090 -5(K)	1	4,000	4,000
25	施工部材		シリコン(ブラック)	3	1,000	3,000
26	施工部材		シリコン(グレー)	1	1,000	1,000
キッチン合計				38		¥1,989,900
商品総合計				38		¥1,989,900

※ 御見積明細の価格には消費税は含まれておりません。別途消費税が必要となります。

《参考》別途 商品組付費





キッチン商品組付費


¥171,000 (税込 ¥188,100)

※ 商品組付費は現場の状況により変動する事があります。又、給水・給湯・ガス・ダクト・電気等の接続工事は含まれておりません。

()内の価格は税込価格<税率10%>を表示しています。

- 必ずご確認ください。
 - ・天井高さ、吊戸棚・レンジフード取付高さをご確認ください。
 - ・《 》内寸法は参考寸法です。
 - ・ハイグレード人大・クォーツ天板の場合、実際の天板高さは+2mmになります。
- 表示記号について
 - ・KP：キッチンパネル

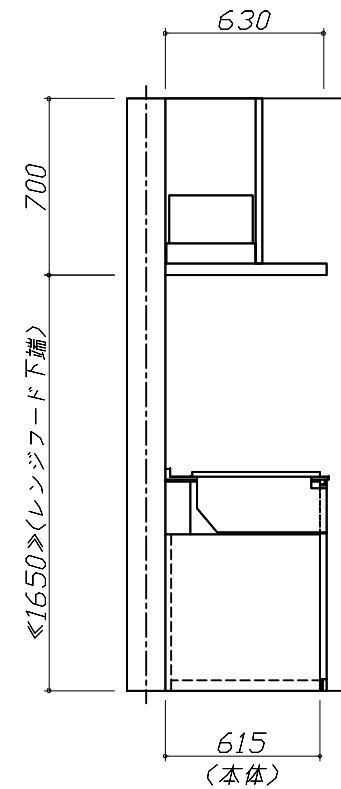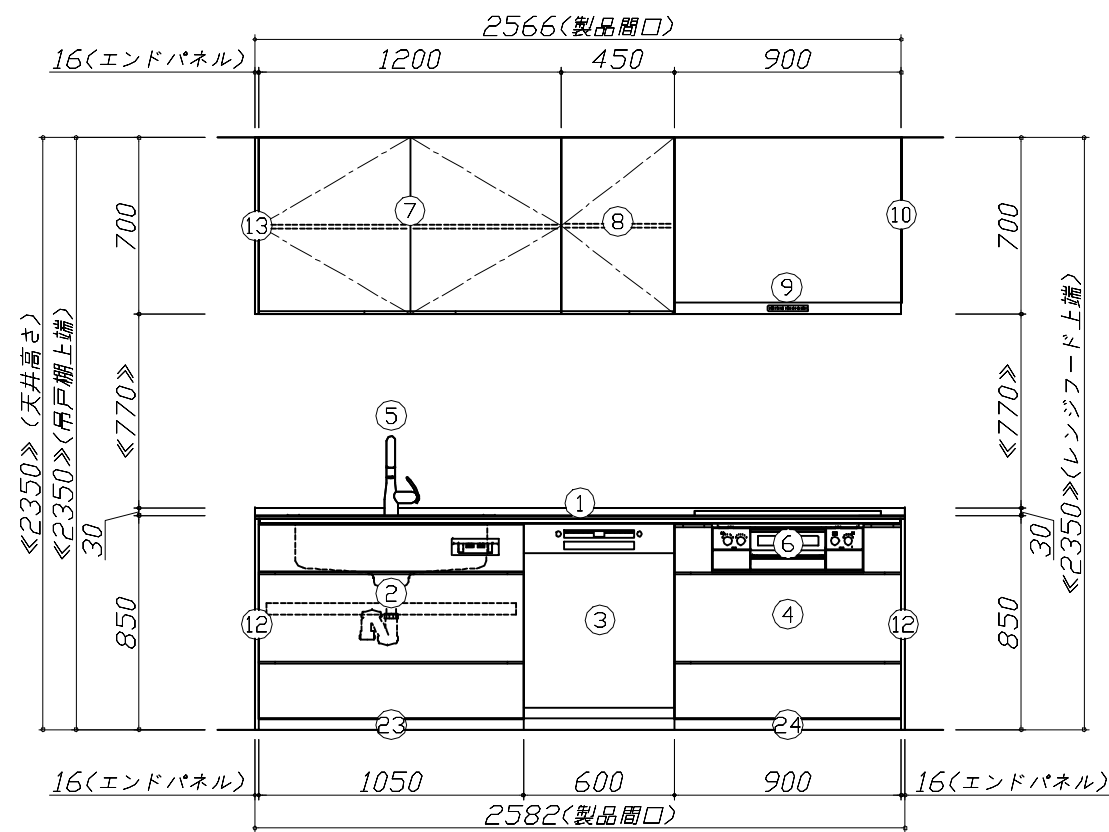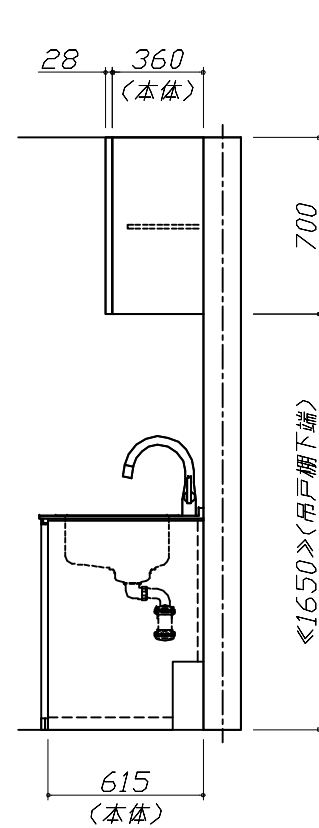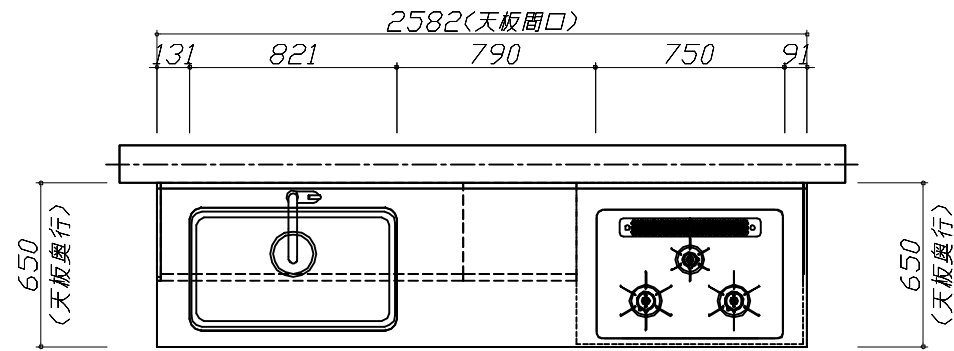

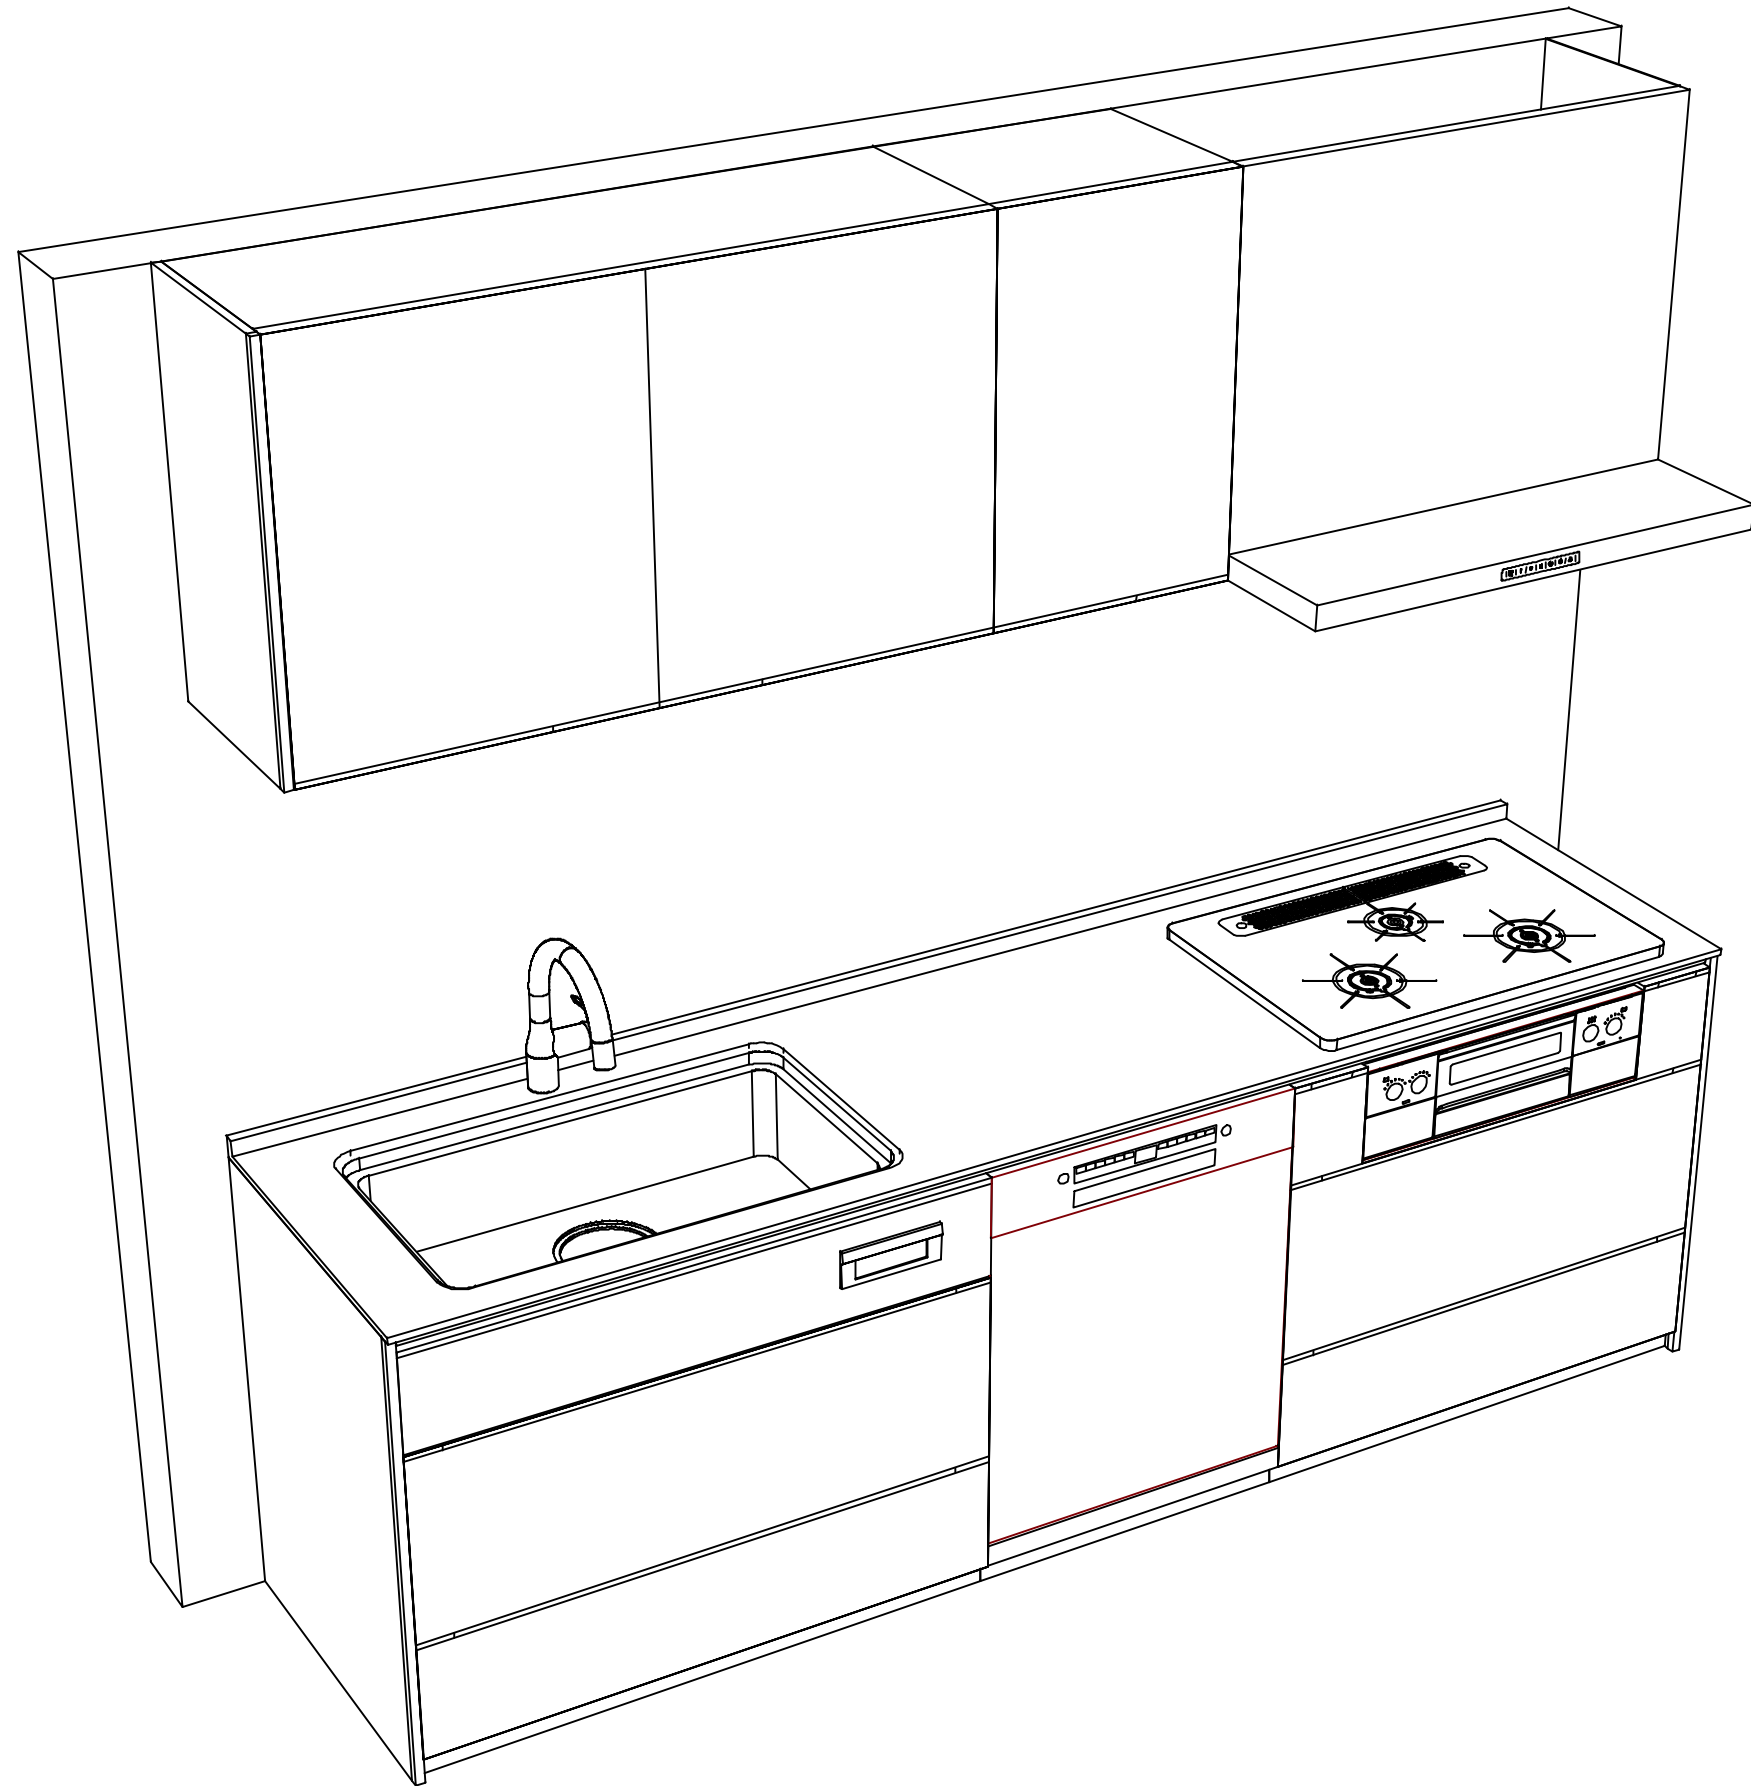

Takara standard
タカラスタンダード株式会社

現場名称： 和歌山-紀南SR SK7様邸

現場番号： C4347887

紀南営業所

ホーローシステムキッチン LEMURE レミュー

プラン番号： 5305B-2407-0111T

担当営業： 紀南SR

姿図 2

縮尺： 1 / 30

作成日： 2024年7月11日

担当アドバイザー： SK7

縮尺：A3サイズ等倍