

ホーローシステムキッチン 御見積書

御名前 米子-鳥取SR SK10 様

業者 様

商品名 Treasia トレーシア

作成日 2024年4月15日
プラン番号 2905B-2404-0248T
現場番号 C3258968

タカラスタANDARD株式会社
◆鳥取営業所
鳥取県鳥取市湖山町東3丁目3番
TEL 0857-50-1355 / FAX 0857-32-1250

◆鳥取ショールーム
TEL 0857-50-1224 / FAX 0857-32-1255

商品
御見積金額 **¥1,864,100 (税込 ¥2,050,510)**

()内の価格は税込価格<税率10%>を表示しています。

《参考》別途 商品組付費 **¥198,000 (税込 ¥217,800)**

- ※ 商品御見積金額には商品組付費は含まれておりません。
- ※ 商品組付費には配送・搬入・商品組付等の費用を含んでいます。
- ※ 商品組付費は現場の状況により変動する事があります。
又、給水・給湯・ガス・ダクト・電気等の接続工事は含まれておりません。

◆ 御見積仕様

《キッチン》

奥行	奥行65cm
キッチン本体サイズ	L型255cm×180cm
天板高さ	85cm
扉カラー	パールピンク・シルバーモール
キッチンパネル	HDタイプ:トラバーチンホワイト
引手タイプ	ハンドル引手タイプ
ワークトップ材質	アクリル人造大理石
カラー	ソリッドホワイト
水栓	ハンドシャワー水栓
食器洗い乾燥機	シンク下設置間口45cmタイプ
加熱機器	IHヒーター
レンジ機器	なし
ガス種	未定
周波数	60Hz

《周辺収納》

周辺扉カラー	パールピンク・シルバーモール
キッチンパネル	HDタイプ:トラバーチンホワイト
周辺引手タイプ	ハンドル引手タイプ
カウンター材質	アクリル人造大理石
カラー	ソリッドホワイト

担当営業	担当アドバイザー	プラン作成者

◆ 備考

◆ 御確認事項

- ☆御見積りの商品は受注生産品の為、納期は約2週間程度いただきます。
- ☆商品の仕様・価格等につきましては予告なく変更する事があります。
- ☆組立工事費には給水・給湯・ガス・ダクト・電気等接続工事は含まれておりません。
- ☆ご発注後のキャンセル・変更は応じかねますので、ご確認宜しく願い申し上げます。
- ☆この御見積書の有効期間は30日間です。

No.*

御名前 米子-鳥取SR SK10

様

現場番号	C3258968	プラン番号	2905B-2404-0248T	作成日	2024/4/15
------	----------	-------	------------------	-----	-----------

御見積明細 キッチン

NO	商品名	仕様	品番	数量	単価	金額
1	人造大理石ワークトップ	家事らくシンク(ホワイト)	AOLT255X180PALW	1	252,000	252,000
2	シンクキャビネット	スライド・シンク下食洗、うちにもホーロートレイ	F-RRXR120UL5(VPPVG	1	121,500	121,500
3	食器洗い乾燥機	引出し式(シルバー色)	EW-45R2SMT	1	111,000	111,000
4	食器洗い乾燥機用前面パネル	扉同色	P-DWM45VL5(PPV)-1	1	16,500	16,500
5	コーナー調理台キャビネット	スライド(網カゴ付)	F-CMXY105 L5(VPPVF -1	1	92,000	92,000
6	調理台キャビネット	足元スライド(3段引出し)・たっぷりホーローキャビネット	F-TFVR060 -5(VPPVG	1	101,000	101,000
7	コンロ用キャビネット	足元スライド・たっぷりホーローキャビネット	F-KTVR075 R5(VPPVG	1	102,000	102,000
8	水栓	タッチレスハンドシャワー水栓	KM6111ETK	1	90,000	90,000
9	電気加熱機器	IHヒーター両面焼き(シルバー色)	CS-T321VSRT	1	227,000	227,000
【ベースキャビネット小計】				9		1,113,000
10	ウォールキャビネット		W-M A060 R (VPPVF-D	1	26,000	26,000
11	ウォールキャビネット	コーナー用	W-MC A060 - (VPPVF	1	34,000	34,000
12	ウォールキャビネット		W-M A045 L (VPPVF-D	1	23,500	23,500
13	ウォールキャビネット	レンジフード横タイプ	W-M A045ZL (VPPVF-D	1	23,500	23,500
14	電動昇降吊戸棚	乾燥タイプ、シルバー	KEL-C090D36-N	1	179,000	179,000
15	レンジフード(本体)	シロッコファン、シルバー、加熱機器連動	VRAT-752ARCL(V)	1	78,000	78,000
	レンジフード用前面パネル	扉同色	VZP-75-655HN(PP)	1	8,000	8,000
16	リモコン		RHリモコン-2	1	2,000	2,000
17	エンドパネル	奥行65cmキャビネット用	EP-XN-85 (VPPVD	1	11,500	11,500
18	エンドパネル	ウォールキャビネット、電動昇降、VUSVDS用	EP-WM (VPPVD	1	8,500	8,500
19	前台輪カバー		P-DC120 -5(W)	1	4,000	4,000
20	前台輪カバー		P-DC075 -5(W)	1	3,500	3,500
21	前台輪カバー		P-DC060 -5(W)	1	3,500	3,500
22	前台輪カバー		P-DC105C -5(W)	1	5,000	5,000
23	どこでもラック(アルミホーロータイプ)	小物置き、パールホワイト	MGH-KR(W)	2	5,000	10,000
24	どこでもラック(アルミホーロータイプ)	レードル掛け、パールホワイト	MGH-KH(W)	1	5,000	5,000
25	どこでもラック(スクエアタイプ)	マルチラック、ホワイト	MGSK コモノレ (W	1	1,700	1,700
26	どこでもラック(スクエアタイプ)	ペーパーホルダー	MGSK ペーパーホルダー(W	1	1,700	1,700
27	間仕切り名人	Tタイプ、間口45・60cm用	MGマジキリP TL 1	1	3,900	3,900
28	スライドサブケース	調理キャビネット用	スライドサブケース	1	2,000	2,000
29	かくせるホーローボックス	間口60cm用	トビウラHS- 60N	1	6,000	6,000

御名前 米子-鳥取SR SK10

様

現場番号	C3258968	プラン番号	2905B-2404-0248T	作成日	2024/4/15
------	----------	-------	------------------	-----	-----------

御見積明細 キッチン

NO	商品名	仕様	品番	数量	単価	金額
30	かくせるホーローボックス	間口75cm用	トビラウラHS- 75N	1	7,000	7,000
31	天井幕板	パールピンク	P-TM440 (P)	2	8,000	16,000
32	施工部材		シリコン(クリア2)	1	1,000	1,000
33	施工部材		シリコン(ホワイト2)	1	1,000	1,000
キッチン合計				36		¥1,578,300

御見積明細 周辺収納

NO	商品名	仕様	品番	数量	単価	金額
34	ウォールキャビネット	レンジフード横タイプ	W-M A060ZR (VPPVF-D	1	26,000	26,000
35	家電収納ユニットカウンター	奥行65cm、人造大理石、ソリッドホワイト	C-OE 60FU (A)	1	40,500	40,500
36	家電収納ユニットキャビネット	奥行65cmタイプ	F-HW M060 -5(L)W	1	51,500	51,500
	収納ワゴン	奥行65cm用	NW-60DN	1	17,500	17,500
	収納ワゴン用前面扉	奥行65cm用	NWトビラ60M5K(VPPVG-1	1	9,500	9,500
	オープンタイプ用幕板		HWマクイタ60 (PPV)	1	5,000	5,000
37	エンドパネル	ウォールキャビネット、電動昇降、VUSVDS用	EP-WM (VPPVD	1	8,500	8,500
38	エンドパネル	家電収納ユニット奥行65cm用	EP-TIN-85 (VPPVD	1	16,000	16,000
39	エンドカバー	家電収納ユニット奥行65cm段差用	EC-TD (W)	1	6,500	6,500
40	天井幕板	パールピンク	P-TM440 (P)	1	8,000	8,000
41	施工部材		シリコン(ホワイト2)	1	1,000	1,000
周辺収納合計				11		¥190,000

御見積明細 キッチンパネル

NO	商品名	仕様	品番	数量	単価	金額
1	ホーローキッチンパネルHDタイプ	フロントパネル135、トラバーチンホワイト	PZFN-135 (QTW)	2	17,500	35,000
2	ホーローキッチンパネルHDタイプ	フロントパネル90、トラバーチンホワイト	PZFN- 90 (QTW)	3	14,600	43,800
3	KP用エッジセット	樹脂製、グレー	KPエッジセットJ (PG)-2	2	2,800	5,600
4	パネル施工キット	シリコン色(グレー)	パネルセウキットS(G)-1	2	5,700	11,400
キッチンパネル合計				9		¥95,800

商品総合計

56

¥1,864,100

御名前 米子-鳥取SR SK10 様

現場番号	C3258968	プラン番号	2905B-2404-0248T	作成日	2024/4/15
------	----------	-------	------------------	-----	-----------

※ 御見積明細の価格には消費税は含まれておりません。別途消費税が必要となります。

《参考》別途 商品組付費


キッチン商品組付費 ¥161,000 (税込 ¥177,100)

キッチンパネル商品組付費 ¥37,000 (税込 ¥40,700)

※ 商品組付費は現場の状況により変動する事があります。又、給水・給湯・ガス・ダクト・電気等の接続工事は含まれておりません。

()内の価格は税込価格<税率10%>を表示しています。

- 必ずご確認ください。
 - ・天井高さ、吊戸棚・レンジフード取付高さをご確認ください。
 - ・〈 〉内寸法は参考寸法です。
- 表示記号について
 - ・KP：キッチンパネル

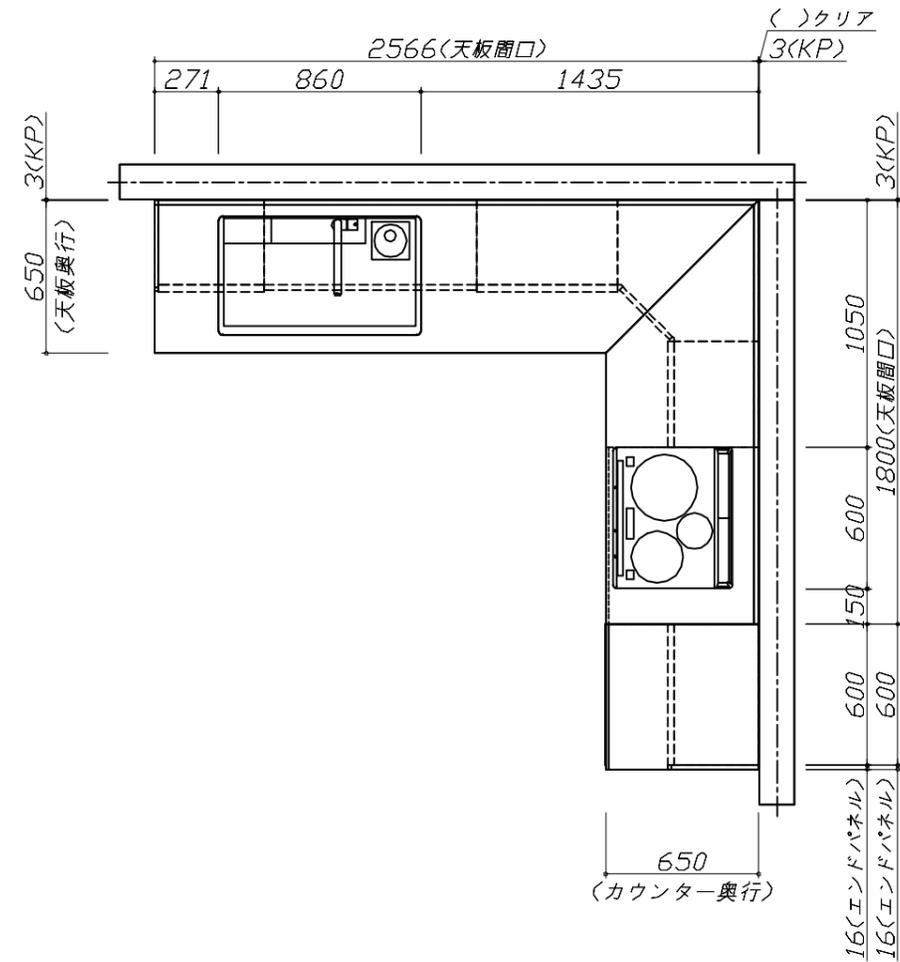





Takara standard
 タカラスタンダード株式会社

現場名称： 米子-鳥取SR SK10様邸
 現場番号： C3258968
 鳥取営業所

ホーローシステムキッチン Treasia トレーシア
 プラン番号： 2905B-2404-0248T
 担当営業：

姿図 1 | 縮尺： 1 / 30
 作成日： 2024年4月15日
 担当アドバイザー：

- 必ずご確認ください。
 - ・天井高さ、吊戸棚・レンジフード取付高さをご確認ください。
 - ・《 》内寸法は参考寸法です。
- 表示記号について
 - ・KP：キッチンパネル

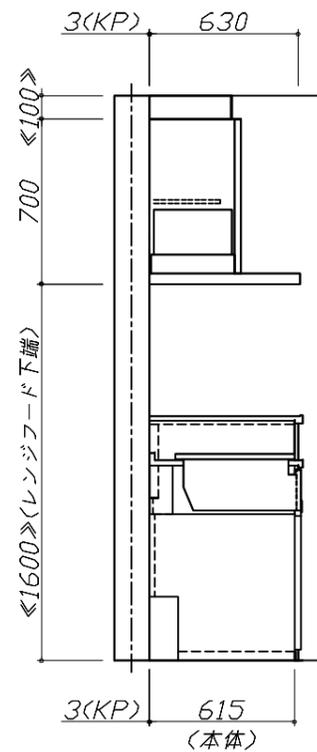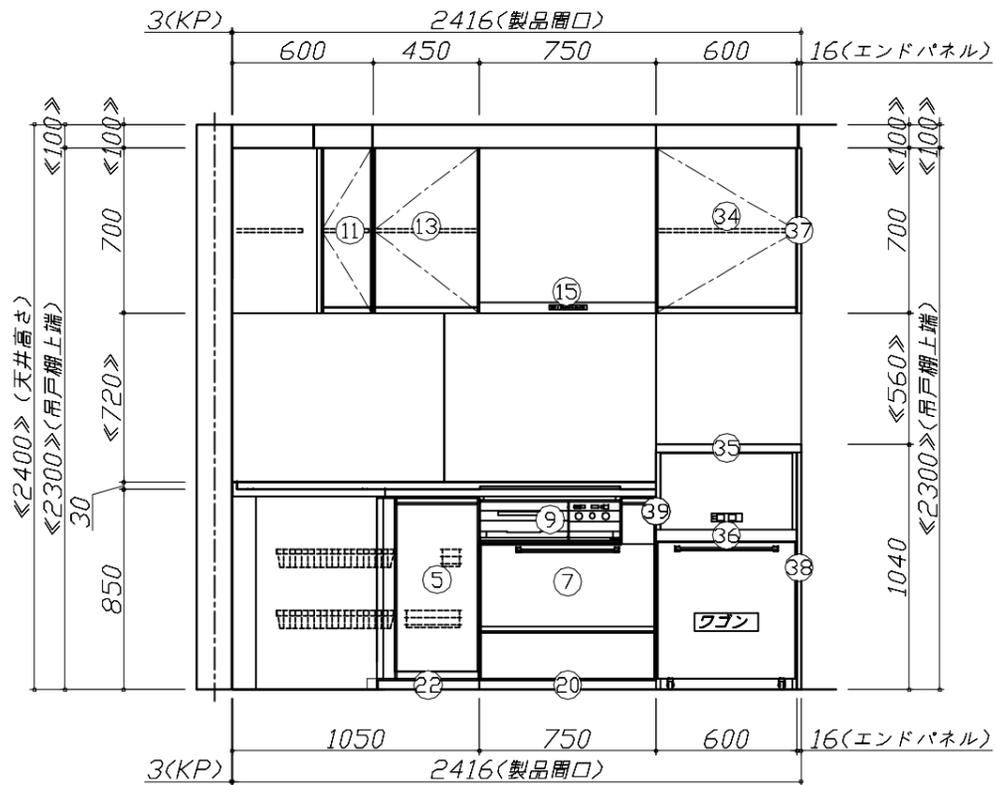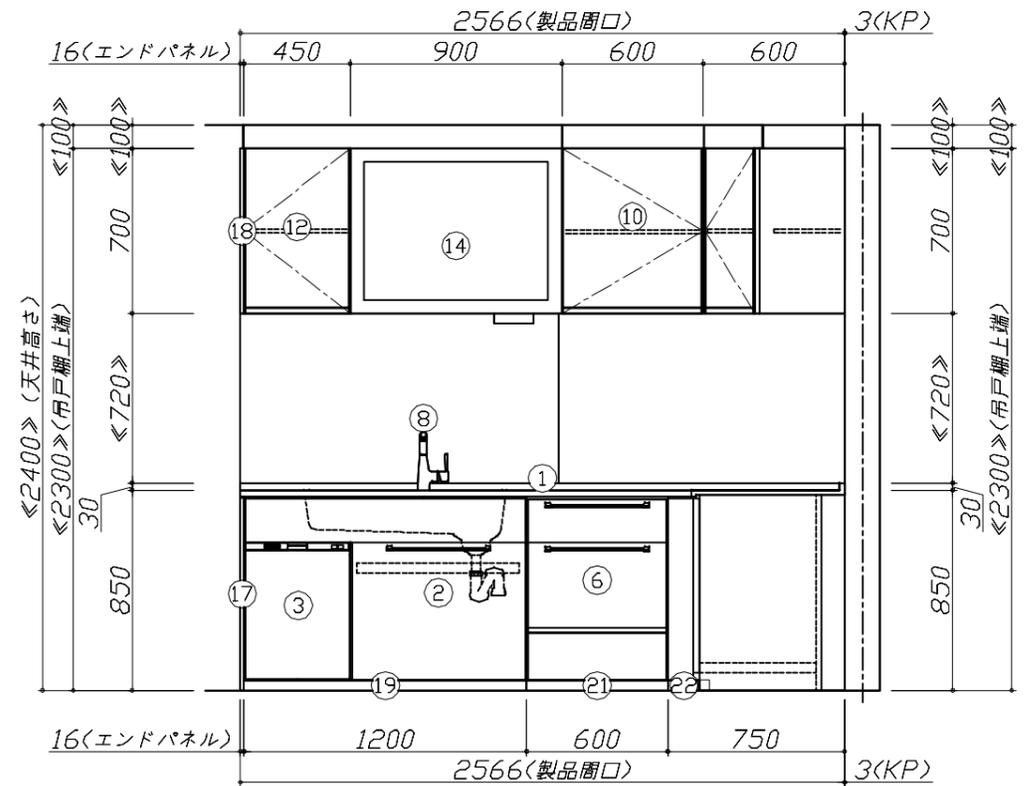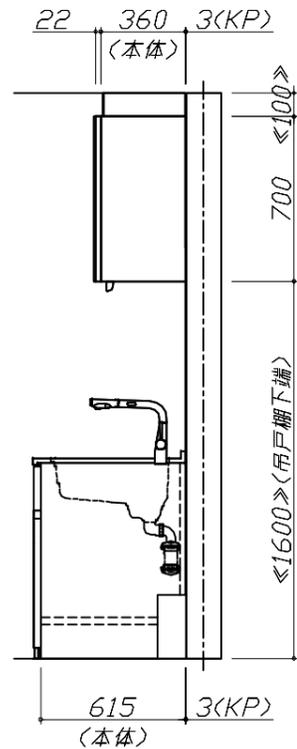


Takara standard
タカラスタンダード株式会社

現場名称： 米子-鳥取SR SK10様邸
現場番号： C3258968
鳥取営業所

ホーローシステムキッチン Treasia トレーシア
プラン番号： 2905B-2404-0248T
担当営業：

姿図 2
縮尺： 1 / 30
作成日： 2024年4月15日
担当アドバイザー：

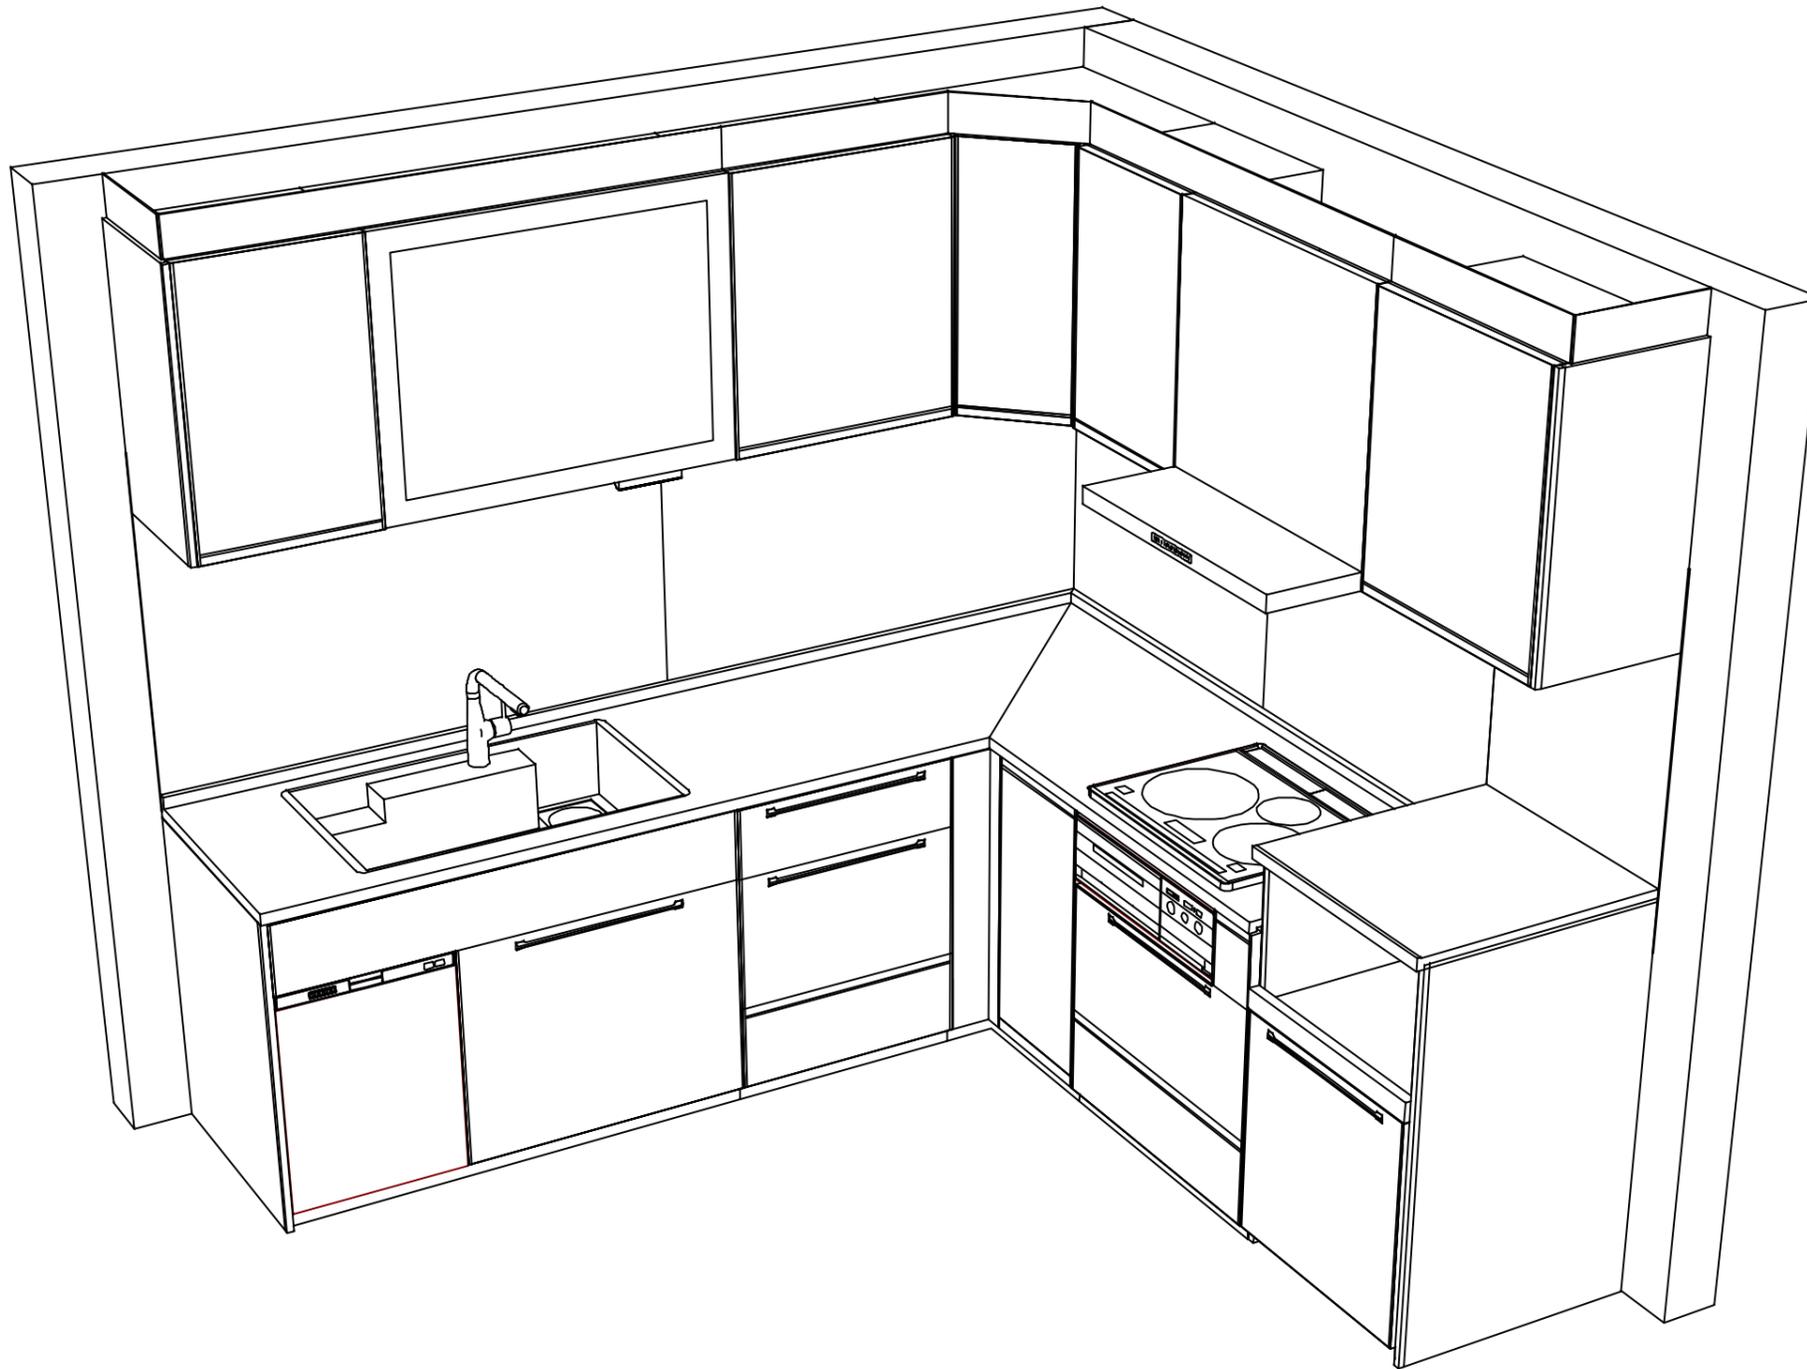

Takara standard
タカラスタンダード株式会社

現場名称： 米子-鳥取SR SK10様邸

現場番号： C3258968

鳥取営業所

ホーローシステムキッチン Treasia トレーシア

プラン番号： 2905B-2404-0248T

担当営業 :

姿図 3

縮尺： 1 / 30

作成日： 2024年4月15日

担当アドバイザー：

縮尺：A3サイズ等倍