

# ぴったりサイズ木製システムキッチン 御見積書

御名前 米子-鳥取SR SK13 様

業者 様

商品名 Refit リフィット

作成日 2025年4月29日  
プラン番号 2905B-2504-0633T  
現場番号 C1089937

タカラスタANDARD株式会社  
◆鳥取営業所  
鳥取県鳥取市湖山町東3丁目3番  
TEL 0857-50-1355 / FAX 0857-32-1250

◆鳥取ショールーム  
TEL 0857-50-1224 / FAX 0857-32-1255

商品  
御見積金額 ¥658,400 (税込 ¥724,240)

( )内の価格は税込価格<税率10%>を表示しています。

《参考》別途 商品組付費 ¥115,000 (税込 ¥126,500)

- ※ 商品御見積金額には商品組付費は含まれておりません。
- ※ 商品組付費には配送・搬入・商品組付等の費用を含んでいます。
- ※ 商品組付費は現場の状況により変動する事があります。  
又、給水・給湯・ガス・ダクト・電気等の接続工事は含まれておりません。

## ◆ 御見積仕様

《キッチン》

|           |                  |
|-----------|------------------|
| キッチン本体サイズ | I型240cm          |
| 天板高さ      | 85cm             |
| 扉カラー      | グループ1:ヒッコリーナチュラル |
| 引手        | ハンドル引手(ブラック)     |
| キッチンパネル   | HDタイプ:コンクリートライト  |
| ワークトップ材質  | 人造大理石            |
| カラー       | シャインページュ         |
| 水栓        | シングルレバー水栓        |
| 食器洗い乾燥機   | シンク下設置間口45cmタイプ  |
| 加熱機器      | 60cmホーロートップガスコンロ |
| レンジ機器     | なし               |
| ガス種       | 未定               |
| 周波数       | 60Hz             |

## ◆ 御確認事項

- ☆御見積りの商品は受注生産の為、納期は約3週間程度いただきます。
- ☆商品の仕様・価格等につきましては予告なく変更する事があります。
- ☆組立工事費には給水・給湯・ガス・ダクト・電気等接続工事は含まれておりません。
- ☆ご発注後のキャンセル・変更は応じかねますので、ご確認宜しく願い申し上げます。
- ☆この御見積書の有効期間は30日間です。

| 担当営業 | 担当アドバイザー | プラン作成者 |
|------|----------|--------|
| 鳥取SR | 鳥取SR     | 鳥取SR   |

## ◆ 備考

No.\*

御名前 米子-鳥取SR SK13 様

|      |          |       |                  |     |           |
|------|----------|-------|------------------|-----|-----------|
| 現場番号 | C1089937 | プラン番号 | 2905B-2504-0633T | 作成日 | 2025/4/29 |
|------|----------|-------|------------------|-----|-----------|

## 御見積明細 キッチン

| NO            | 商品名             | 仕様                             | 品番                   | 数量 | 単価      | 金額       |
|---------------|-----------------|--------------------------------|----------------------|----|---------|----------|
| 1             | 人造大理石ワークトップ     | Zシンク(小物置き)                     | MDIQ240 GARD-N       | 1  | 76,900  | 76,900   |
| 2             | シンクキャビネット       | スライド、シンク下、ソフトクローズ、ホーロー底板有、見切り無 | F-RPSM105ウL5EAPJ-D   | 1  | 75,300  | 75,300   |
| 3             | 食器洗い乾燥機         | 引出し式(ブラック色)                    | EW-45R3BT            | 1  | 111,000 | 111,000  |
| 4             | 食器洗い乾燥機用前面パネル   | 扉同色                            | P-DWP45P (APJ-)      | 1  | 4,000   | 4,000    |
| 5             | 調理台キャビネット       | 足スラ3段引出、ソフトクローズ、ホーロー底板有        | F-TFVB060 -5EAPJ-D   | 1  | 40,500  | 40,500   |
| 6             | コンロ用キャビネット      | 足元スライド、ソフトクローズ、ホーロー底板有、見切り有    | F-KKVB075 L5EAPJ-D-ハ | 1  | 41,500  | 41,500   |
| 7             | 水栓              | エコタイプシングルレバー水栓                 | KM5011TTKE           | 1  | 17,500  | 17,500   |
| 8             | ガス加熱機器(ホーロートップ) | 片面焼き、ブラック                      | TN36A60              | 1  | 54,500  | 54,500   |
| 【ベースキャビネット小計】 |                 |                                |                      | 8  |         | 421,200  |
| 9             | ウォールキャビネット      | オープンシェルフ(棚板2段)                 | オープンシェルフタナイタ090W(J)  | 1  | 16,000  | 16,000   |
|               | ウォールキャビネット      |                                | オープンシェルフフレームセットW2    | 1  | 21,000  | 21,000   |
| 10            | レンジフード          | シロッコファン(ブラック色)                 | VUA-901AD (K)        | 1  | 42,500  | 42,500   |
|               | 前幕板             | 高さ70cmタイプ、ブラック色                | マエマク90VUA-640(K)     | 1  | 6,000   | 6,000    |
| 11            | レンジフード別売部品      | 横化粧板、ブラック                      | ヨコケショウイタVUA-700(K)   | 1  | 4,500   | 4,500    |
| 12            | エンドパネル          | ベースキャビネット用、H80・85用             | EP-XHN85 (APJ-)      | 1  | 18,500  | 18,500   |
| 13            | 水切りネット          | Zシンク用                          | ミズキリネット Z(A)         | 1  | 4,000   | 4,000    |
| 14            | どこでもラック(アルミタイプ) | フキン掛け                          | MGD-FH(V)            | 1  | 5,500   | 5,500    |
| 15            | どこでもラック(アルミタイプ) | レードル掛け                         | MGD-KH(V)            | 1  | 5,000   | 5,000    |
| 16            | 排水トラップセット       |                                | STラップMSK-J           | 1  | 2,200   | 2,200    |
| 17            | 天板オプション         |                                | ジャバラセット              | 1  | 600     | 600      |
| 18            | 施工部材            |                                | シリコン(ホワイト2)          | 2  | 1,000   | 2,000    |
| キッチン合計        |                 |                                |                      | 21 |         | ¥549,000 |

## 御見積明細 キッチンパネル

| NO | 商品名              | 仕様                   | 品番               | 数量 | 単価     | 金額     |
|----|------------------|----------------------|------------------|----|--------|--------|
| 1  | ホーローキッチンパネルHDタイプ | フロントパネル135、コンクリートライト | PZFN-135 (QCG)   | 2  | 17,500 | 35,000 |
| 2  | ホーローキッチンパネルHDタイプ | フロントパネル120、コンクリートライト | PZFN-120 (QCG)   | 1  | 16,800 | 16,800 |
| 3  | ホーローキッチンパネルHDタイプ | サイドパネル、コンクリートライト     | PZS-90 (QCG)     | 1  | 30,400 | 30,400 |
| 4  | パネル施工キット         | シリコン色(グレー)           | パネルセコウキットS(G)-1  | 2  | 5,700  | 11,400 |
| 5  | KP用エッジセット        | 樹脂製、グレー              | KPエッジセットJ (PG)-2 | 1  | 2,800  | 2,800  |

御名前 米子-鳥取SR SK13 様

|      |          |       |                  |     |           |
|------|----------|-------|------------------|-----|-----------|
| 現場番号 | C1089937 | プラン番号 | 2905B-2504-0633T | 作成日 | 2025/4/29 |
|------|----------|-------|------------------|-----|-----------|

## 御見積明細 キッチンパネル

| NO        | 商品名              | 仕様                  | 品番             | 数量 | 単価     | 金額       |
|-----------|------------------|---------------------|----------------|----|--------|----------|
| 6         | ホーローキッチンパネルHDタイプ | フロントパネル60、コンクリートライト | PZFN- 60 (QCG) | 1  | 13,000 | 13,000   |
| キッチンパネル合計 |                  |                     |                | 8  |        | ¥109,400 |

|       |    |          |
|-------|----|----------|
| 商品総合計 | 29 | ¥658,400 |
|-------|----|----------|

※ 御見積明細の価格には消費税は含まれておりません。別途消費税が必要となります。

## 《参考》別途 商品組付費





キッチン商品組付費 ¥78,000 (税込 ¥85,800)


キッチンパネル商品組付費 ¥37,000 (税込 ¥40,700)

※ 商品組付費は現場の状況により変動する事があります。又、給水・給湯・ガス・ダクト・電気等の接続工事は含まれておりません。

( )内の価格は税込価格&lt;税率10%&gt;を表示しています。

- 必ずご確認ください。
- ・天井高さ、吊戸棚・レンジフード取付高さをご確認ください。
  - ・《 》内寸法は参考寸法です。
  - ・オープンシェルフはレンジフードとの接触を避け、加熱機器との離隔距離にご注意ください。
- 表示記号について
- ・KP：キッチンパネル

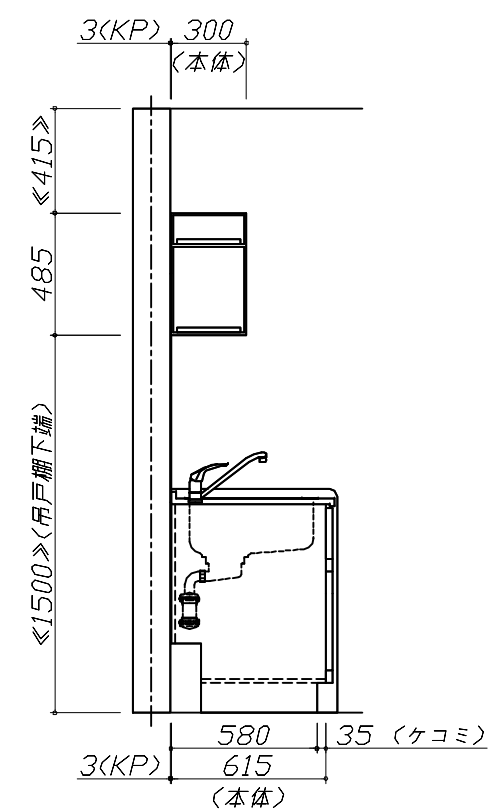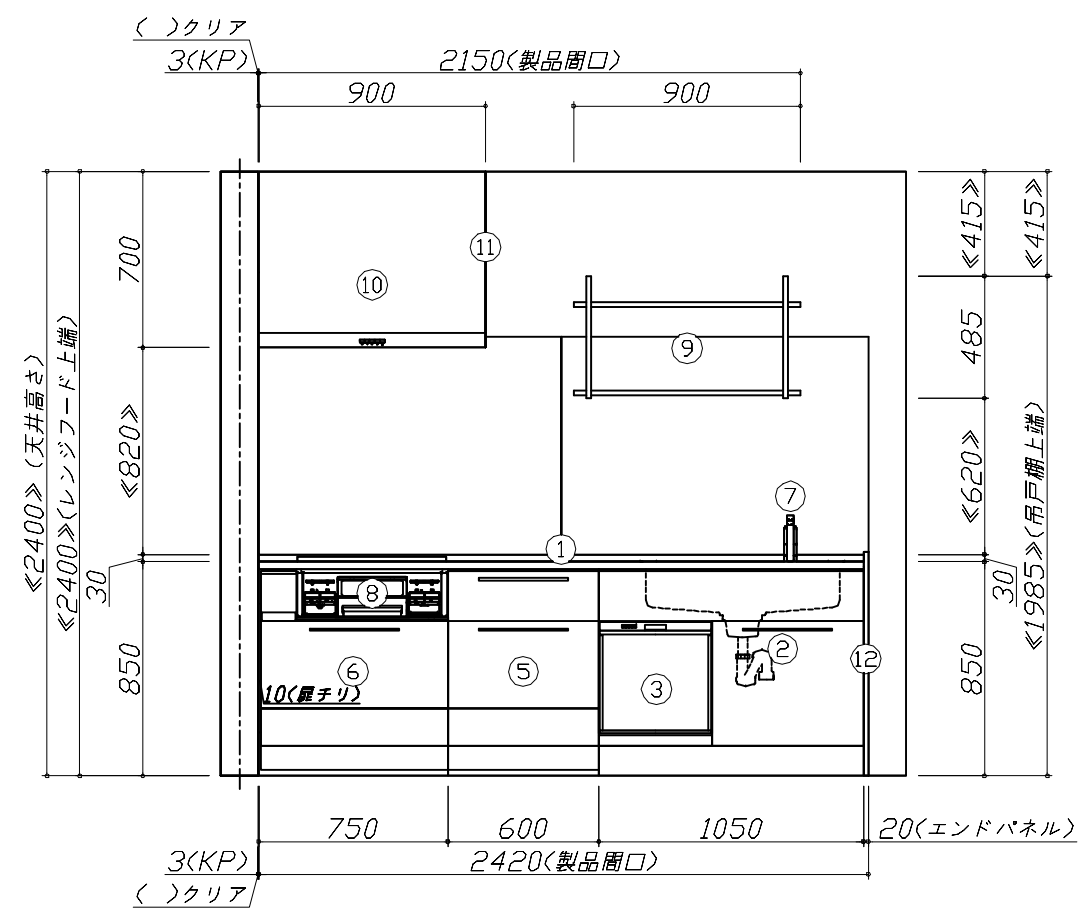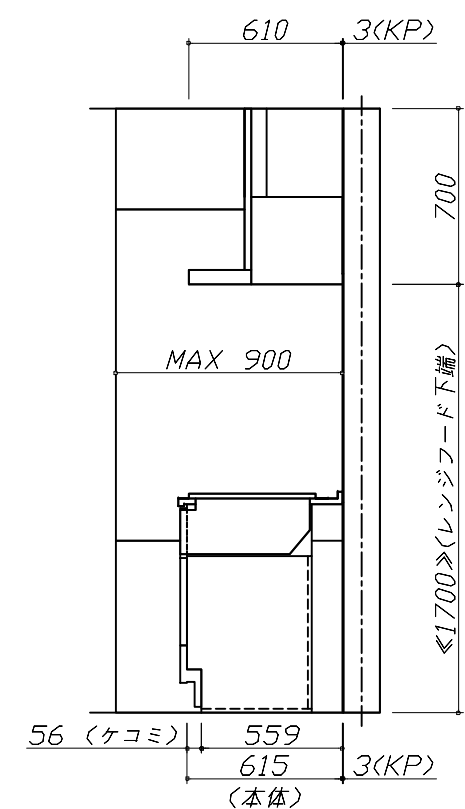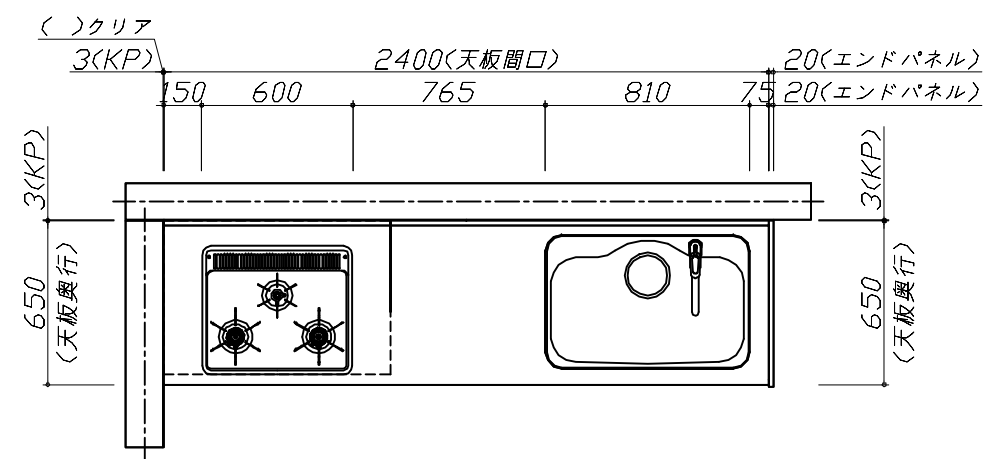

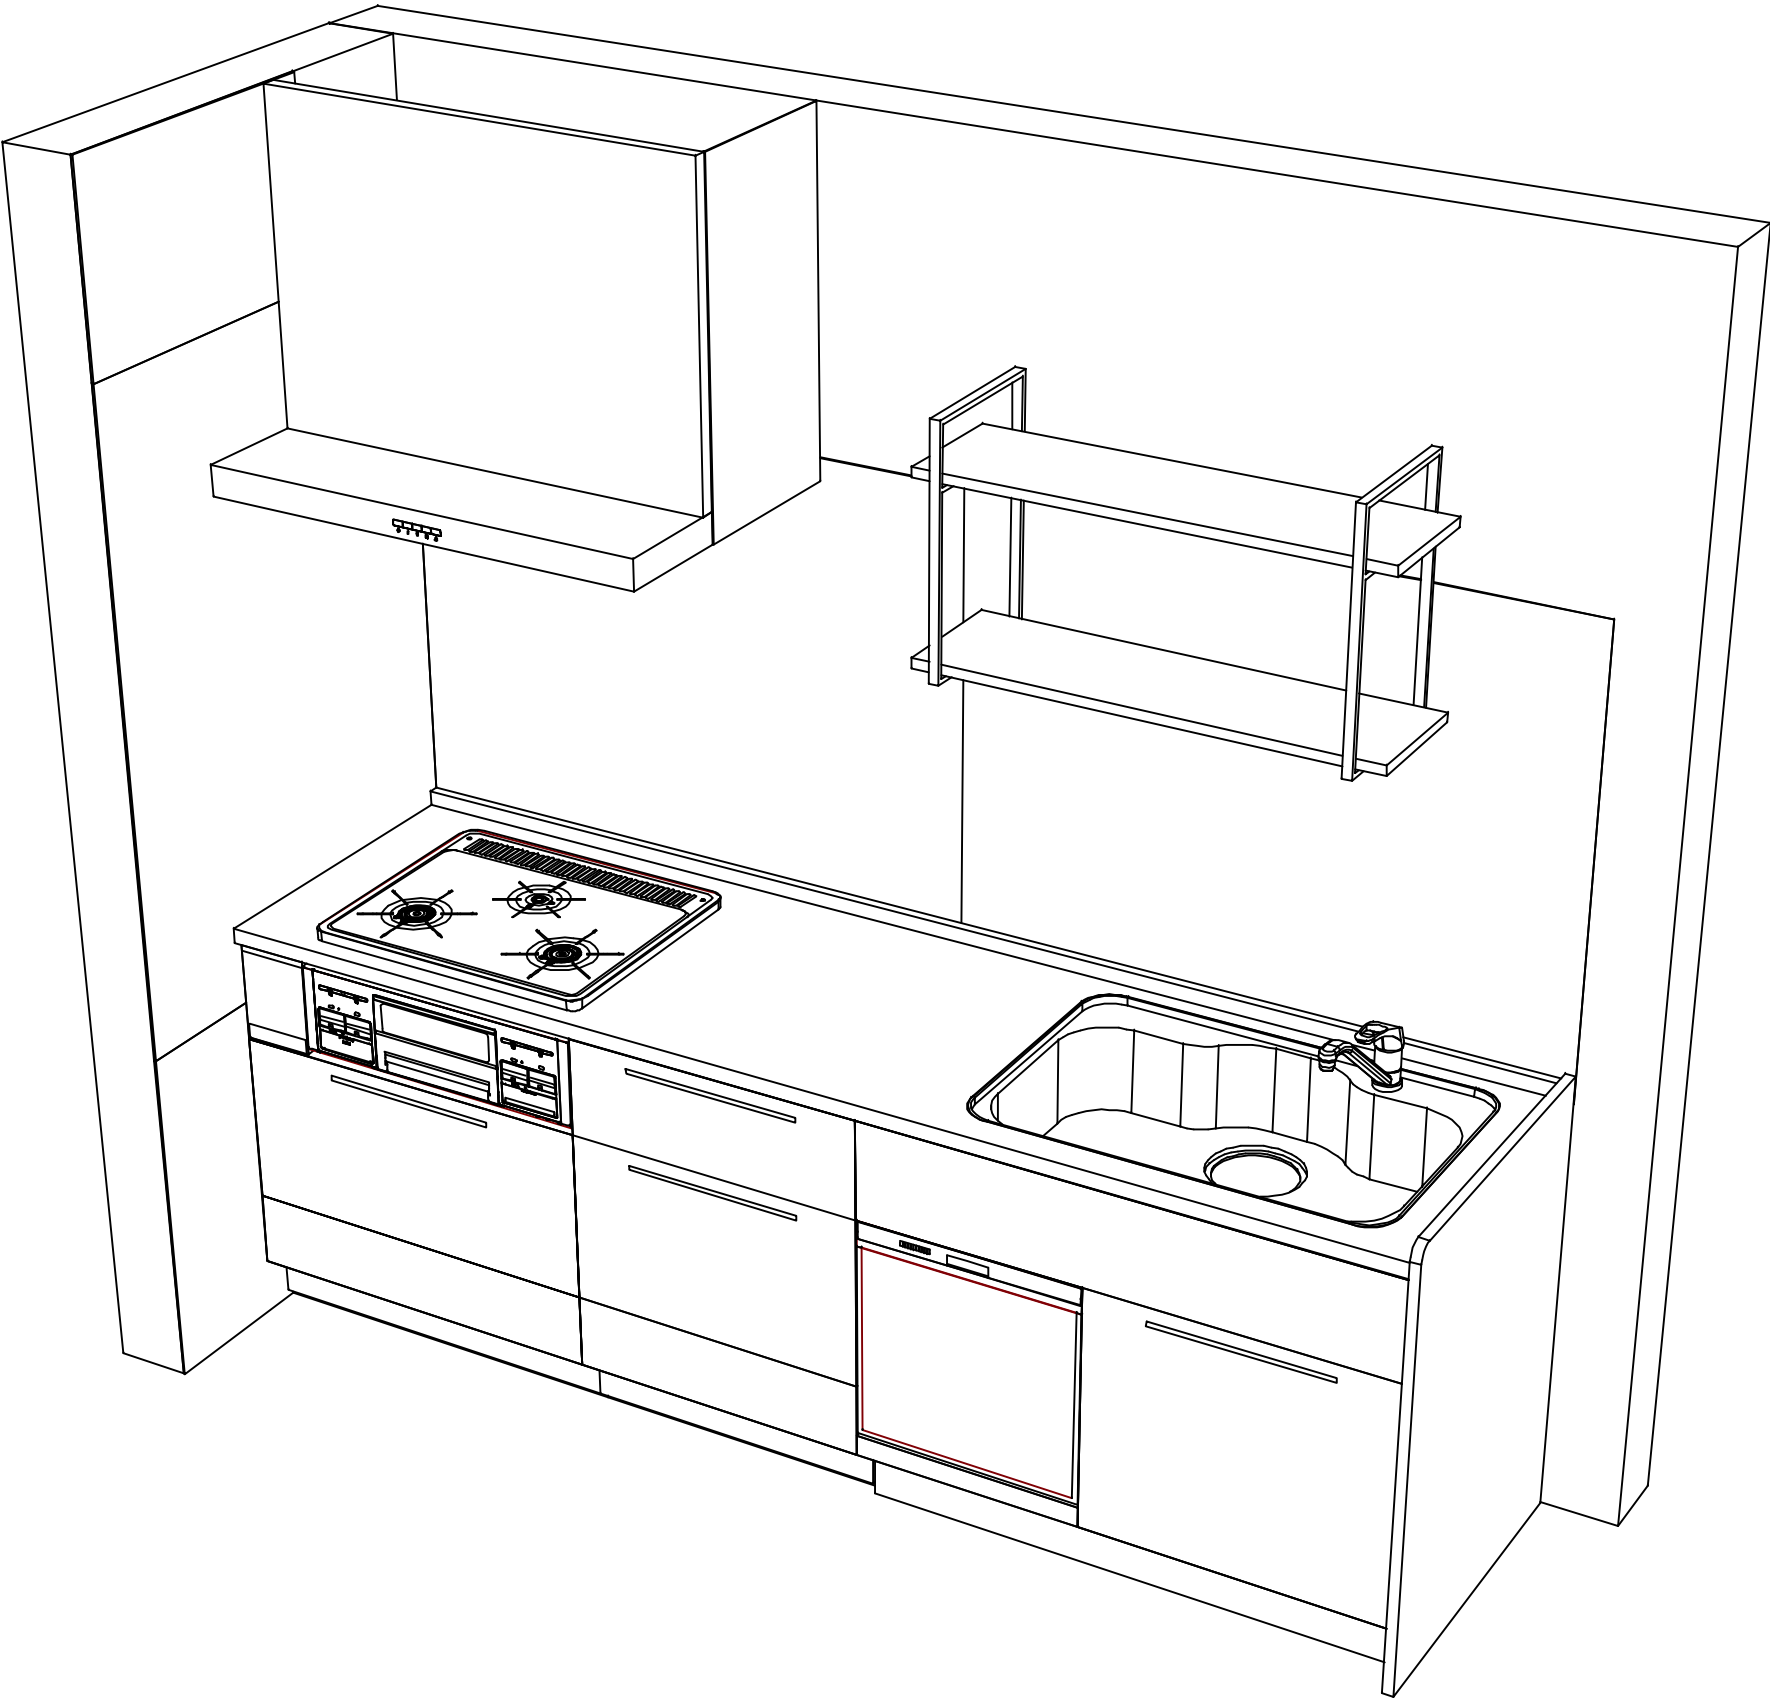

|                                  |                      |                                          |                 |             |
|----------------------------------|----------------------|------------------------------------------|-----------------|-------------|
| Takara standard<br>タカラスタンダード株式会社 | 現場名称： 米子-鳥取SR SK13様邸 | ぴったりサイズ`木製システムキッチン    R e f i t    リフィット | 姿図 2            | 縮 尺： 1 / 30 |
|                                  | 現場番号： C1089937       | プラン番号： 2905B-2504-0633T                  | 作成日： 2025年4月29日 |             |
|                                  | 鳥取営業所                | 担当営業     ：鳥取SR                           | 担当アドバイザー： 鳥取SR  |             |

縮尺：A3サイズ等倍