

ホーローシステムキッチン 御見積書

御名前 北陸-富山SR SK9 様

業者 様

商品名 Treasia トレーシア

作成日 2025年5月27日
プラン番号 1603B-2505-0511T
現場番号 C2942585

タカラスタANDARD株式会社
◆富山営業所
富山県富山市根塚町1丁目5番地4
TEL 076-492-2291 / FAX 076-492-2348

◆富山ショールーム
TEL 076-492-4456 / FAX 076-492-2333

商品
御見積金額 ￥1,432,900 (税込 ￥1,576,190)

()内の価格は税込価格<税率10%>を表示しています。

《参考》別途 商品組付費 ￥168,000 (税込 ￥184,800)

- ※ 商品御見積金額には商品組付費は含まれておりません。
 - ※ 商品組付費には配送・搬入・商品組付等の費用を含んでいます。
 - ※ 商品組付費は現場の状況により変動する事があります。
- 又、給水・給湯・ガス・ダクト・電気等の接続工事は含まれておりません。

◆ 御見積仕様 ★ 御見積のカラー表示は参考です。最終発注時には必ず御確認下さい。

《キッチン》

奥行	奥行65cm
キッチン本体サイズ	マルチ収納対面プラン型オープンタイプ
	255cm
天板高さ	85cm
扉カラー	ホワイトアッシュ・シルバー
キッチンパネル	Pタイプ:ホワイト
引手タイプ	レール引手タイプ
ワークトップ材質	アクリル人造大理石
カラー	ソリッドライトグレー
水栓	浄水器内蔵ハンドシャワー水栓
食器洗い乾燥機	シンク下設置間口45cmタイプ
加熱機器	75cmハイパーガラスコートトップガスコンロ
レンジ機器	なし
ガス種	未定

◆ 御確認事項

担当営業	担当アドバイザー	プラン作成者
	展示品	山分

◆ 備考

御名前 北陸-富山SR SK9

様

現場番号	C2942585	プラン番号	1603B-2505-0511T	作成日	2025/5/27
------	----------	-------	------------------	-----	-----------

御見積明細 キッチン

★ 御見積のカラー表示は参考です。最終発注時には必ず御確認下さい。

NO	商品名	仕様	品番	数量	単価	金額
1	人造大理石ワークトップ	家事らくシンク(グレー)	A7JL255 TALD	1	188,500	188,500
2	シンクキャビネット	スライド・シンク下食洗、うちにもホーロートレイ	F-RRXR105UL5(VZWVF	1	118,500	118,500
	食器洗い乾燥機用下飾り		シタサリDWP45-5(VZWVD	1	5,000	5,000
3	食器洗い乾燥機	引出し式(シルバー色)	EW-45R2ST	1	111,000	111,000
4	食器洗い乾燥機用前面パネル	扉同色	P-DWP45P (ZW)	1	5,000	5,000
5	調理台キャビネット	足元スライド(3段引出し)・たっぷりホーローキャビネット	F-TFVR075 -5(VZWVF	1	110,500	110,500
6	コンロ用キャビネット	足元スライド・たっぷりホーローキャビネット、ミキリ対応	F-KTVR075JR5(VZWVF	1	104,500	104,500
7	浄水器内蔵ハンドシャワー水栓	エコタイプ、17+2物質除去	TJS-SP19E	1	41,000	41,000
8	ガス加熱機器(ハイパーガラスコート)	両面焼き	TAF890WV-U75CH	1		
	ガス加熱機器(本体)	シルバー、オープン非接続	TAF890WV-U75C	1	176,000	176,000
	ガス加熱機器(トッププレート)	クリアパールホワイ	T890-U75TP-CH	1	43,000	43,000
9	収納ユニット	マルチ収納対面用	TMC-S 165	1	37,500	37,500
10	カウンター下パネル	マルチ収納対面用、扉同色	TMB-PCN90H(ZW)	1	17,500	17,500
11	カウンター下パネル	マルチ収納対面用、扉同色	TMB-PCS165(ZW)	1	13,000	13,000
12	引戸本体	マルチ収納対面用、扉同色	ヒキドTMC128(ZWV)	1	32,500	32,500
	引戸レールセット	マルチ収納対面用、シルバー	レールTMC255(V)	1	20,500	20,500
13	引戸収納棚板のみ	マルチ収納対面用、ホワイ	TMC-タナ 128L5W	1	17,000	17,000
14	引戸収納マガジンラック付	マルチ収納対面用、ホワイ	TMC-ラック128R5W	1	17,000	17,000
15	マルチ収納対面用カウンター	人造大理石、ソリッドライトグレー	C-ラB255NHL(A)	1	34,500	34,500
【ベースキャビネット小計】				19		1,092,500
16	レンジフード(本体)	シロッコファン	FUSC-3ADN	1	62,500	62,500
	レンジフード(フード)	ステンレス	SVRA-902TFADRN	1	71,000	71,000
	レンジフード(ダクトカバー)	ステンレス	DKLA-SVRA	1	18,500	18,500
	レンジフード別売部品	レンジフード横壁取付金具	SVRAカバーリツケカナグ	1	1,000	1,000
17	エンドパネル	マルチ収納対面用	EP-TMB-85L(ZWV)-1	1	36,000	36,000
18	前台輪カバー		P-DC105 -5(W)	1	4,000	4,000
19	前台輪カバー		P-DC075 -5(W)	1	3,500	3,500
20	前台輪カバー		P-DC073 -5(W)	1	3,500	3,500
21	ラ・クックグランポッド	トリュフブラウン	PGDA-42BM(T)	1	20,000	20,000
22	クッキングシート	ラ・クックグランポッド用	PLCS-1A(T)	1	1,100	1,100
23	まな板	家事らくシンク用	マナイタVAE	1	8,500	8,500

御名前 北陸-富山SR SK9

様

現場番号	C2942585	プラン番号	1603B-2505-0511T	作成日	2025/5/27
------	----------	-------	------------------	-----	-----------

御見積明細 キッチン

★ 御見積のカラー表示は参考です。最終発注時には必ず御確認下さい。

NO	商品名	仕様	品番	数量	単価	金額
24	まな板立て	家事らくシンク用	マナイタテVAE	1	2,500	2,500
25	水切り	家事らくシンク用	ミズキリVAE	1	9,000	9,000
26	水切りプレート	家事らくシンク用	ミズキリプレートVAE	1	6,000	6,000
27	どこでもラック(アルミタイプ)	レードル掛け、ホワイト	MGD-KH(W)	1	5,000	5,000
28	どこでもラック(スクエアタイプ)	ペーパーホルダー	MGSK ペーパーホルダー(W	1	1,700	1,700
29	どこでもラック	フキン掛け(上面取付タイプ)	MGSK ウェフキンカケ (W	1	2,500	2,500
30	間仕切り名人	Hタイプ、間口45・60cm用	MGマジキリJ HL 1	6	3,400	20,400
31	間仕切り名人	Tタイプ、間口45・60cm用	MGマジキリP TL 1	2	3,900	7,800
32	かくせるホーローボックス	間口73cm用	トビラウラHS- 73N	1	7,000	7,000
33	かくせるホーローボックス	間口75cm用	トビラウラHS- 75N	1	7,000	7,000
34	水切りトレイ		ミズキリトレイ	1	4,500	4,500
35	コンセント	マルチ収納対面用	TMBコンセントボックス	1	3,500	3,500
36	施工部材		シリコン(クリア2)	1	1,000	1,000
37	施工部材		シリコン(グレー)	1	1,000	1,000
キッチン合計				50		¥1,401,000

御見積明細 キッチンパネル

NO	商品名	仕様	品番	数量	単価	金額
1	ホーローキッチンパネルPタイプ	フロントパネル105、ホワイト	PZFH-105 (SW)	2	11,700	23,400
2	KP用エッジセット	樹脂製、ホワイト	KPエッジセットJ (MW)-2	1	2,800	2,800
3	パネル施工キット	シリコン色(ホワイト)	パネルセコウキットS(W)-1	1	5,700	5,700
キッチンパネル合計				4		¥31,900

商品総合計	54	¥1,432,900
-------	----	------------

※ 御見積明細の価格には消費税は含まれておりません。別途消費税が必要となります。

《参考》別途 商品組付費

キッチン商品組付費 ¥133,000 (税込 ¥146,300)

キッチンパネル商品組付費 ¥35,000 (税込 ¥38,500)


※ 商品組付費は現場の状況により変動する事があります。又、給水・給湯・ガス・ダクト・電気等の接続工事は含まれておりません。

()内の価格は税込価格<税率10%>を表示しています。

- 必ずご確認ください。
- ・天井高さ、吊戸棚・レンジフード取付高さをご確認ください。

・《 》内寸法は参考寸法です。
- 表示記号について
- ・KP：キッチンパネル





・▽：設置基準線

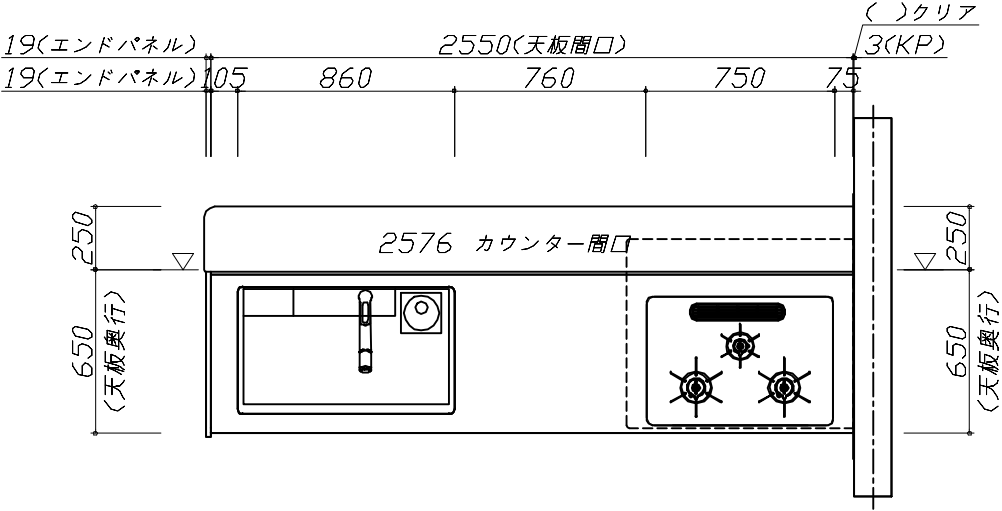

Takara standard タカラスタンダード株式会社	現場名称： 北陸-富山SR SK9様邸	ホーローシステムキッチン Treasia トレーシア	姿図 1	縮 尺： 1 / 30
	現場番号： C2942585	プラン番号： 1603B-2505-0511T	作成日： 2025年5月27日	
	富山営業所	担当営業 ：	担当アドバイザー： 展示品	

縮尺：A3サイズ等倍

- 必ずご確認ください。
- ・天井高さ、吊戸棚・レンジフード取付高さをご確認ください。
 - ・《 》内寸法は参考寸法です。
- 表示記号について
- ・KP：キッチンパネル
 - ・▽：設置基準線

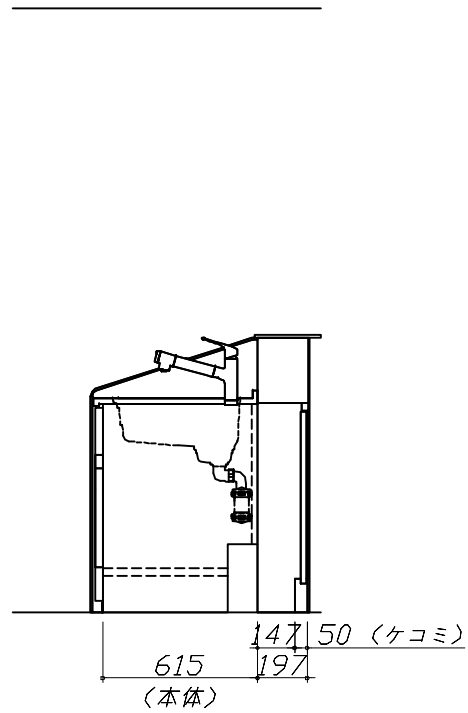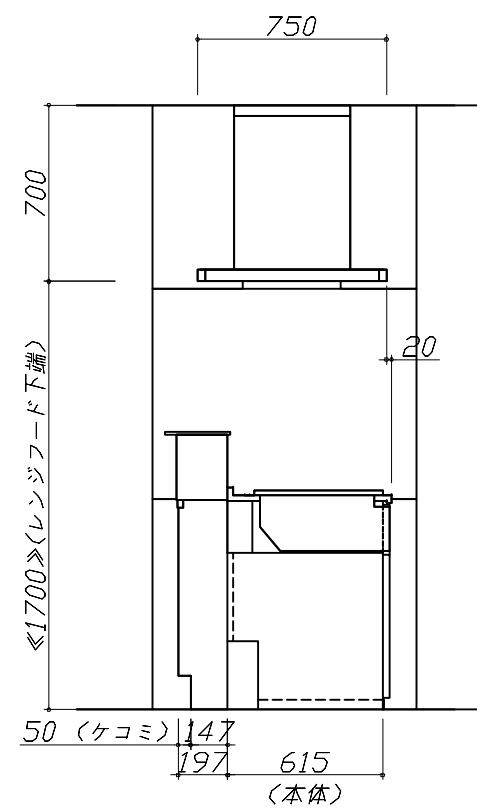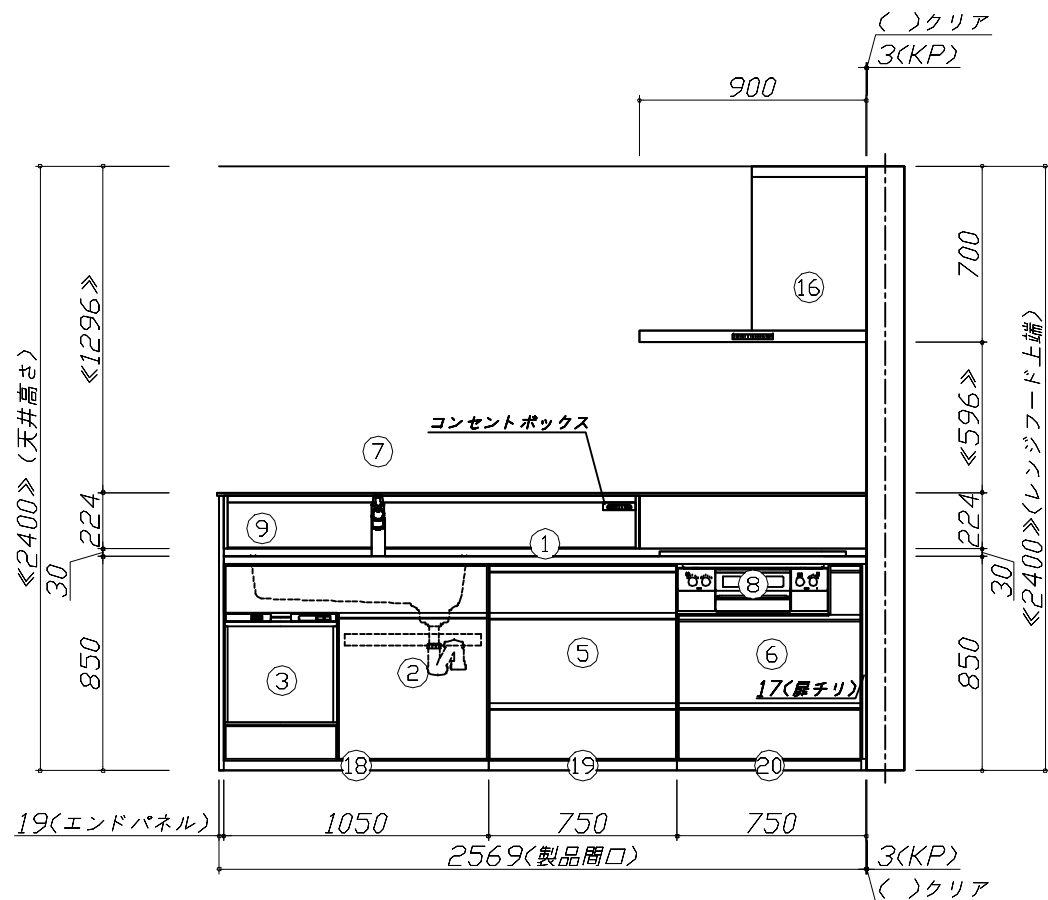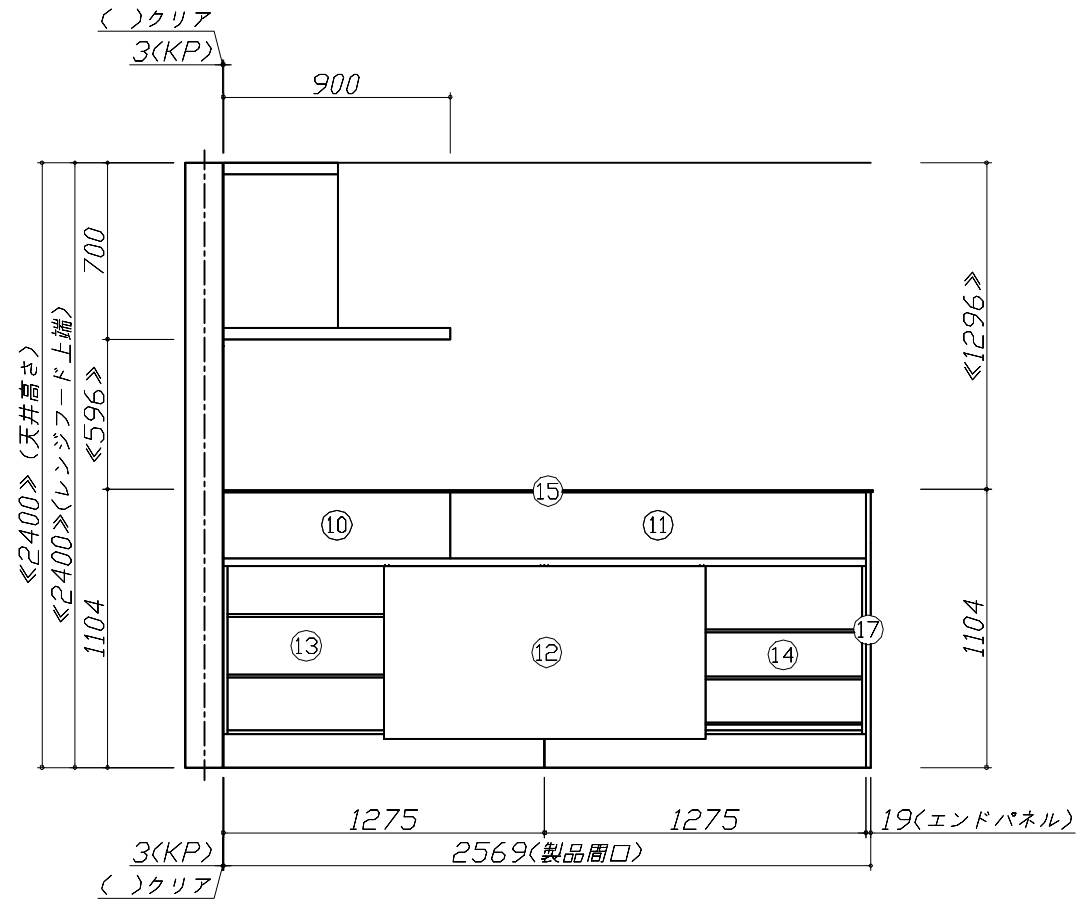

Takara standard
タカラスタンダード株式会社

現場名称： 北陸-富山SR SK9様邸

現場番号： C2942585

富山営業所

ホーローシステムキッチン Treasia トレーシア

プラン番号： 1603B-2505-0511T

担当営業：


姿図 2

作成日： 2025年5月27日

担当アドバイザー： 展示品

縮尺： 1 / 30

縮尺：A3サイズ等倍

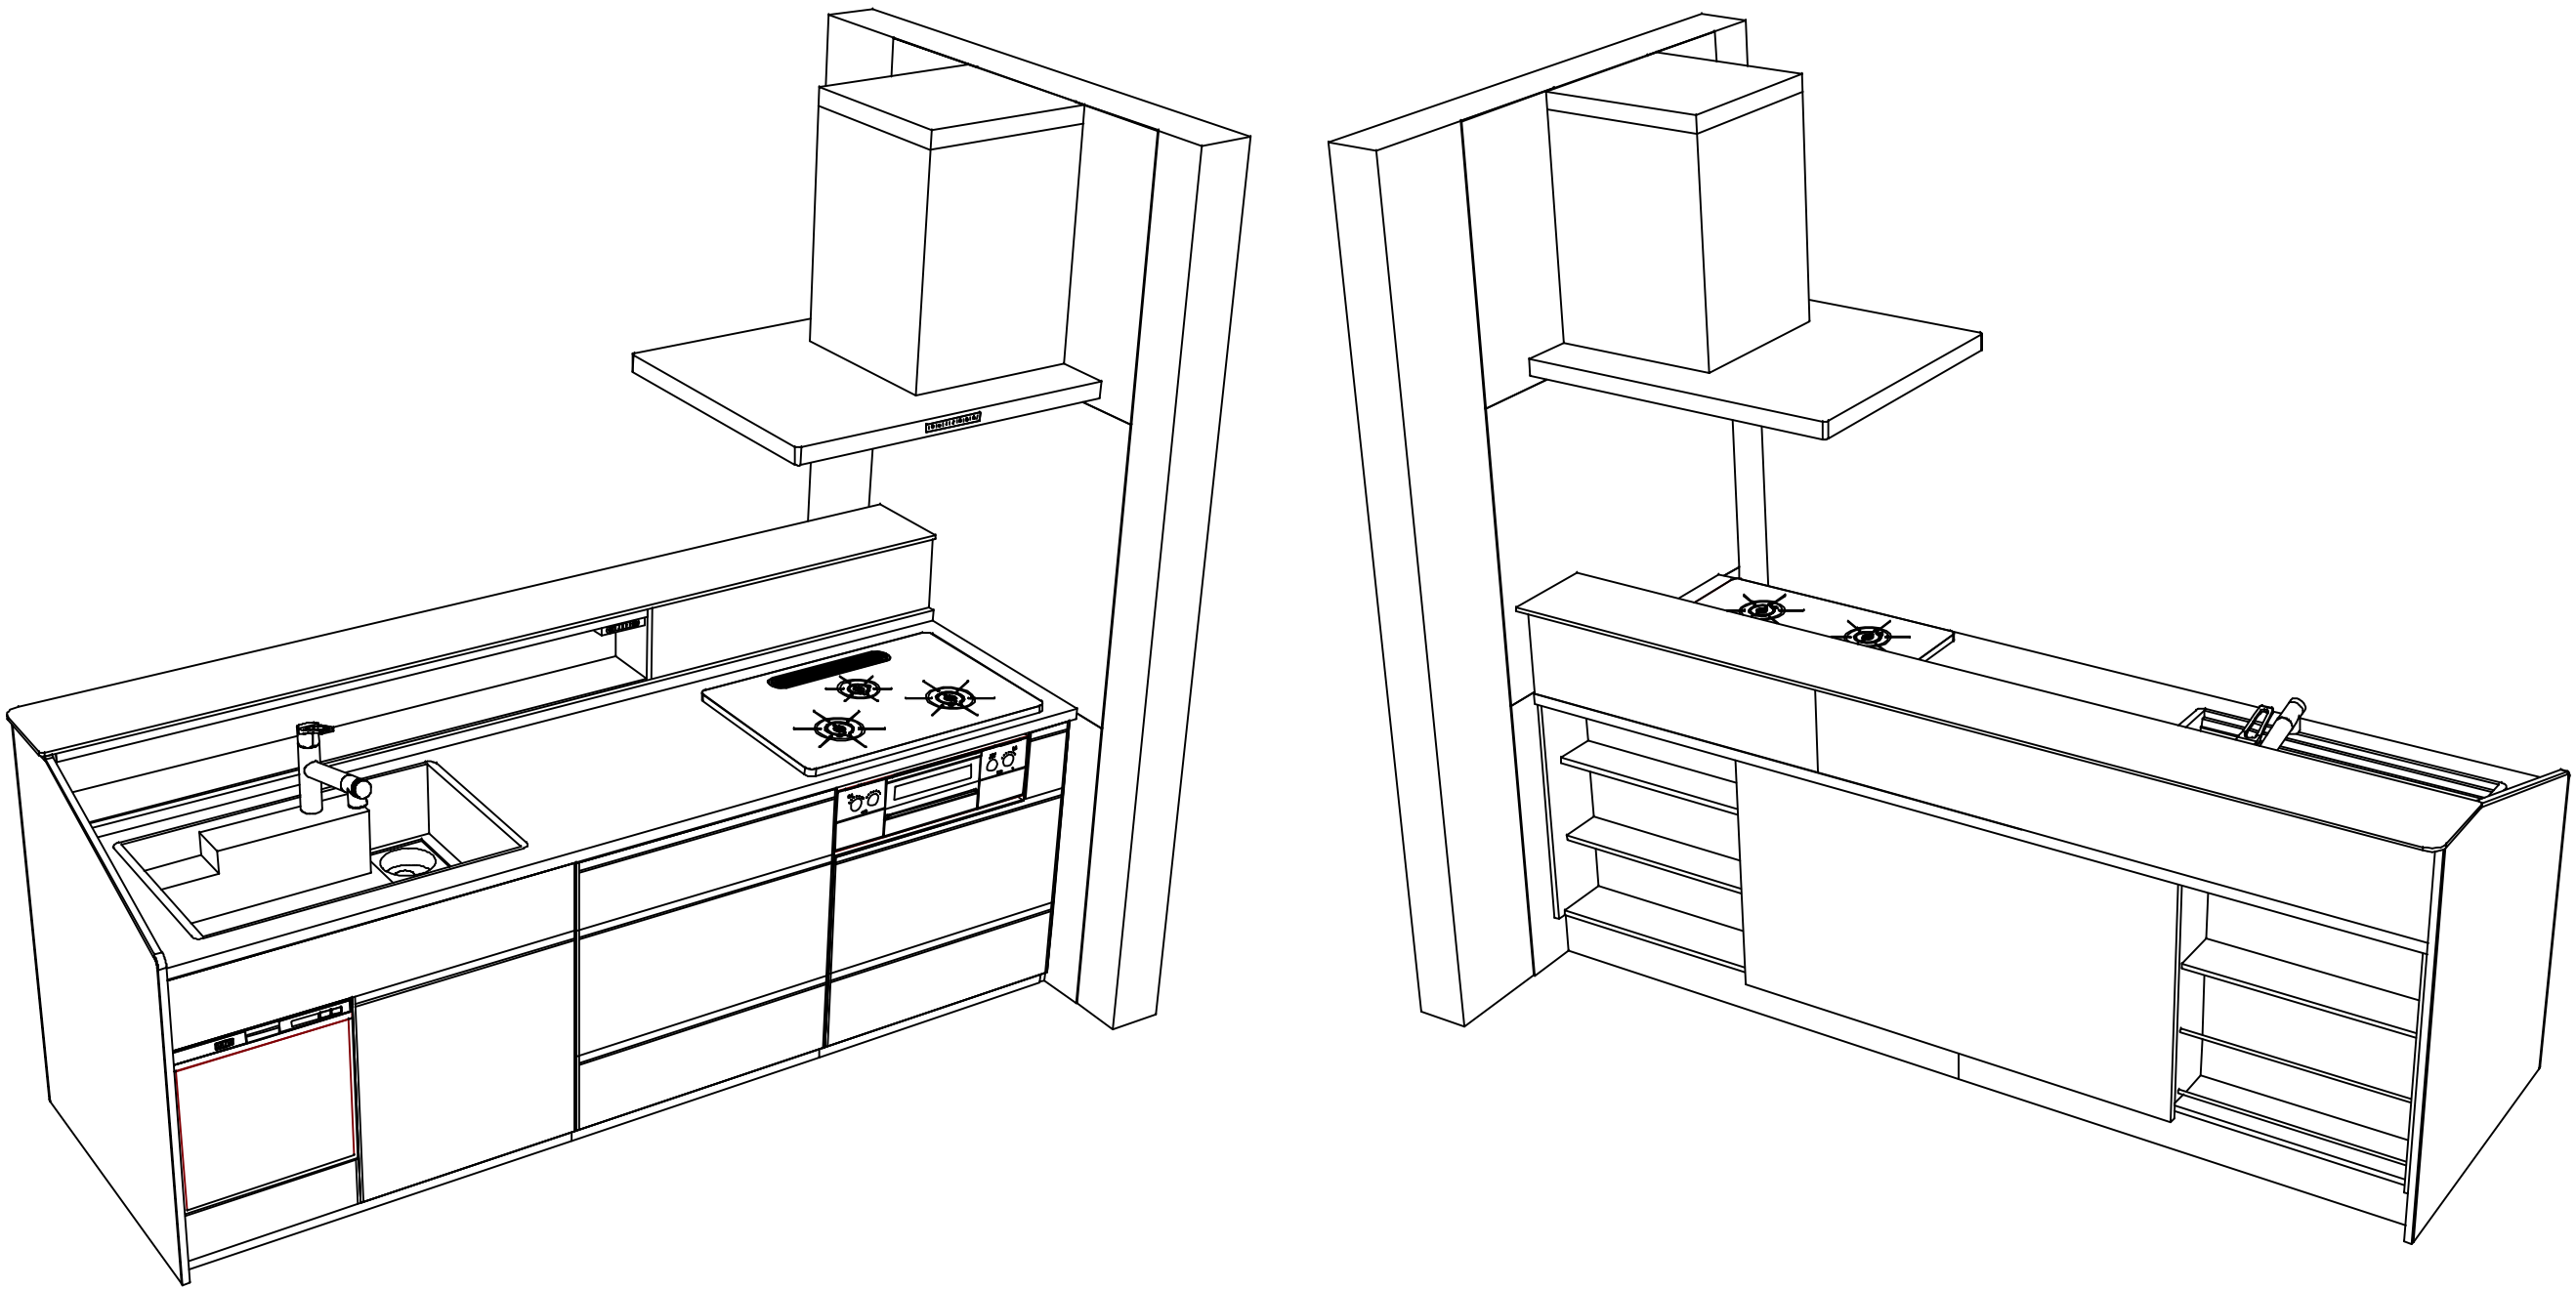

現場名称：北陸-富山SR SK9様邸	ホーローシステムキッチン Treasia トレーシア	姿図 3	縮 尺： 1 / 30
現場番号： C2942585	プラン番号： 1603B-2505-0511T	作成日： 2025年5月27日	
富山営業所	担当営業：	担当アドバイザー： 展示品	