

# ホーローシステムキッチン 御見積書

ページ 1/4

御名前 名古屋-豊橋SR SK2 様  
業者  様  
商品名 LEMURE レミュー

作成日 2022年4月9日  
プラン番号 1503C-2204-0155T  
現場番号 C2822502

タカラスタンダード株式会社  
豊橋営業所  
愛知県豊橋市下地町字境田84番地  
TEL 0532-54-5262 / FAX 0532-53-5022

商品  
御見積金額 **¥2,477,800 (税込 ¥2,725,580)**

( )内の価格は税込価格 <税率10%> を表示しています。

**(参考) 別途商品組付費 ¥190,000 (税込 ¥209,000)**

商品御見積金額には商品組付費は含まれてありません。

商品組付費は現場の状況により変動する事があります。

又、給水・給湯・ガス・ダクト・電気等の接続工事は含まれてありません。

## 御見積仕様

(キッチン)	
キッチン本体サイズ	I型255cm
天板高さ	85cm
扉カラー	コンクリートダーク・ブラックモール
キッチンパネル	なし
引手タイプ	レール引手タイプ
ワークトップ材質	アクリル人造大理石(ハイグレード)
カラー	ラバロック
水栓	ハンドシャワー水栓
食器洗い乾燥機	シンク下設置間口45cmタイプ
加熱機器	IHヒーター
レンジ機器	なし
ガス種	LPG
周波数	60Hz

## (周辺収納)

周辺扉カラー	コンクリートダーク・ブラックモール
キッチンパネル	マルキーナグレー
周辺引手タイプ	レール引手タイプ
カウンター材質	アクリル人造大理石(ハイグレード)
カラー	ラバロック

## 御確認事項

--	--

No.\*

現場番号	C2822502	プラン番号	1503C-2204-0155T	作成日	2022/4/9
------	----------	-------	------------------	-----	----------

## 御見積明細 キッチン

NO	商品名	仕様	品番	数量	単価	金額
1	人造大理石ワーキング(ハイグレード)	家事らくシンク(ホワイト)	Wシカ255 TARリ	1	282,000	282,000
2	シンクキャビネット	足元スライド・シンク下食洗、フロントポケット、うちにもホーロートレイ	F-RRVM105PR5(L)DKE-1	1	255,500	255,500
3	食器洗い乾燥機	引出し式(ブラック色)	EW-45R2BMT	1	102,000	102,000
4	食器洗い乾燥機用前面パネル	扉同色	P-DWM45LS (DKE-1	1	14,500	14,500
5	調理台キャビネット	足元スライド(3段引出、ホーローインナーケース、ホーローインナースライド)	F-TGVM075T-5(L)DKE	1	157,500	157,500
6	コンロ用キャビネット	スライド、フライパン収納キャビネット、ミキリ対応	F-KTAM075IL5(L)DKE	1	129,500	129,500
7	水栓	エコタイプハンドシャワー水栓	KM6061ETK	1	52,000	52,000
8	電気加熱機器	IHヒーター両面焼き(ブラック色)	HTB-TS8TMAKF	1	192,000	192,000
9	収納ユニット	マルチ収納対面用(スリム)	TMC-S 165	1	31,500	31,500
10	カウンターワンルック	マルチ収納対面用、扉同色	TMB-PCS165(D)	1	20,500	20,500
11	カウンターワンルック	マルチ収納対面用、扉同色	TMB-PCN90H(D)	1	30,000	30,000
12	引戸本体	マルチ収納対面用、扉同色	ヒキド TMC(M)128(DK)	1	45,500	45,500
	引戸レールセット	マルチ収納対面用、ブラック	レールTMC255(K)	1	19,000	19,000
13	引戸収納棚板のみ	マルチ収納対面用、ブラウン	TMC-タナ 128R5B	1	14,500	14,500
14	引戸収納マガジンラック付	マルチ収納対面用、ブラウン	TMC-ラック128L5B	1	14,500	14,500
15	マルチ収納対面用カウンター	人造大理石(ハイグレード)、ラバーロック	C-シB255NHR(K)	1	77,000	77,000

## 【ベースキャビネット小計】

16 1,437,500

16	浄水器専用水栓	アンダーシンクタイプ	TJS-SUI-TU	1	38,000	38,000
17	レンジフード(本体)	シロッコファン	FUSC-3ADN	1	47,500	47,500
	レンジフード(フード)	ステンレス	SVRA-902TFADLN	1	56,000	56,000
	レンジフード(ダクトカバー)	ステンレス	DKLA-SVRA	1	18,500	18,500
	レンジフード別売部品	レンジフード横壁取付金具	SVRAカベトリックカナグ	1	1,000	1,000
18	リモコン		RHリモコン-2	1	2,000	2,000
19	エンドパネル	マルチ収納対面用	EP-TMB-85R(L)DK	1	53,000	53,000
20	どこでもラック(スクエアタイプ)	タオルハンガーソ、チャコールグレー	MGSK タオルハンガーソ(CG	1	1,100	1,100
21	かくせるホーローボックス	間口75cm用	トビラウラHS-75N	1	7,000	7,000
22	かくせるホーローボックス	間口30cm用	トビラウラHS-30N	1	4,000	4,000
23	水切りトレイ		ミズキリトレイ	1	4,000	4,000
24	スパイラルトレイ		スパイラルトレイ	1	3,000	3,000
25	まな板	家事らくシンク用	マナイタVE-H	1	14,000	14,000
26	水切り	家事らくシンク用	ミズキリVE	1	8,000	8,000

御名前 名古屋-豊橋SR SK2

様

現場番号	C2822502	プラン番号	1503C-2204-0155T	作成日	2022/4/9
------	----------	-------	------------------	-----	----------

## 御見積明細 キッチン

NO	商品名	仕様	品番	数量	単価	金額
27	水切りプレート	家事らくシンク用	ミズ'キリフレートVE	1	5,000	5,000
28	水栓取付棧		スイセントリックサンT	1		
29	カートリッジホルダー	ホーローキャビ用	カートリッジ'ホルダ'-MG	1	1,900	1,900
30	コンセント	マルチ収納対面用	TMBコンセントボ'ックス	1	3,500	3,500
31	足元引出し下飾り板	ブラック	P-DX180S (K1)	2	6,500	13,000
キッチン合計				36		¥1,718,000

## 御見積明細 周辺収納

NO	商品名	仕様	品番	数量	単価	金額
32	調理台キャビネット	奥行45cm、ハイカウンター、4段引出	F-HHSL090 -5(LCDKE	1	156,500	156,500
33	家電収納ユニットキャビネット	奥行45cmタイプ	F-HW L090 -5(L )-1	1	43,000	43,000
	収納ワゴン	奥行45cm用	NW-90K(L)	1	23,500	23,500
	収納ワゴン用前面扉		NWトビ'ラ90MK(LCDKE	1	32,500	32,500
	オープンタイプ用幕板		HWマクイ90 (LCDK)	1	7,000	7,000
34	ウォールキャビネット	周辺用吊戸、耐震ラッチ付	W-M L090 -P(LCDKJ-D	2	61,500	123,000
35	トールユニット	フル引戸タイプ	OP90-5	1		
	トールユニット上台用キャビネット	引戸	O-UH L090	1	33,000	33,000
	トールユニット用キャビネット下台	奥行45cm、フル引戸タイプ	O-D PL090 -5(L )	1	23,000	23,000
	トールユニット上台用引戸扉	引戸、ブラック	ヒキドF-OP90(K)	1	87,500	87,500
	トールユニット用引戸レール	ブラック	レールF-OP90(K)	1	30,500	30,500
36	カウンターユニット用カウンター	奥行45cm、人造大理石(ハイグレード)、ラバ'ロック	C-シP180NJ (W)	1	95,500	95,500
37	ダストボックス	本体	DB-NWNホンタイ	3	1,250	3,750
	ダストボックス	フタ	DB-NWNフタ	3	650	1,950
38	エンドパネル	周辺用ミドル吊戸用(H700)	EP-WMN (LCDKE	1	14,500	14,500
39	エンドパネル	吊戸・トール間用H560	EP-OA-IM (LCDKE	1	12,500	12,500
40	エンドパネル	奥行45cmハイカウンター用	EP-NIG-85 (LCDKE	1	21,000	21,000
41	吊戸下ホーローパネル	周辺用吊戸用、ホワイト	PZTN-185 (SW)	1	9,000	9,000
42	前台輪カバー	扉・スライド用、ブラック	P-D 180S85(K1)	1	7,000	7,000
周辺収納合計				24		¥724,700

御名前 名古屋-豊橋SR SK2

様

現場番号	C2822502	プラン番号	1503C-2204-0155T	作成日	2022/4/9
------	----------	-------	------------------	-----	----------

## 御見積明細 キッチンパネル

NO	商品名	仕様	品番	数量	単価	金額
1	ホーローキッチンパネルPタイプ	フロントパネル120、マルキーナグレー	PZFN-120 (QEG)	1	14,200	14,200
2	ホーローキッチンパネルPタイプ	フロントパネル90、マルキーナグレー	PZFN- 90 (QEG)	1	12,400	12,400
3	KP用エッジセット	樹脂製、チャコールグレー	KPIッジセットJ (CG)-2	1	2,800	2,800
4	パネル施工キット	シリコン色(アンバー)	パネルセコウキットS(B)-1	1	5,700	5,700
キッチンパネル合計				4		¥35,100

商品総合計

64

¥2,477,800

御見積明細の価格には消費税は含まれておりません。別途消費税が必要となります。

## (参考) 別途 商品組付費

キッチン商品組付費	¥156,000 ( 税込 ¥171,600 )
キッチンパネル商品組付費	¥34,000 ( 税込 ¥37,400 )

商品組付費は現場の状況により変動する事があります。又、給水・給湯・ガス・ダクト・電気等の接続工事は含まれておりません。



( )内の価格は税込価格 &lt; 税率 10 % &gt; を表示しています。

■必ずご確認ください。

- ・天井高さ、吊戸棚・レンジフード取付高さをご確認ください。
- ・△内寸法は参考寸法です。
- ・【★注】部：引戸タイプ収納のレール上部に突起があるため、天井等との取り合いに注意が必要な場合があります。  
詳細の取り合いは詳細図を確認ください。

■表示記号について

- ・KP：キッチンパネル
- ・△：設置基準線

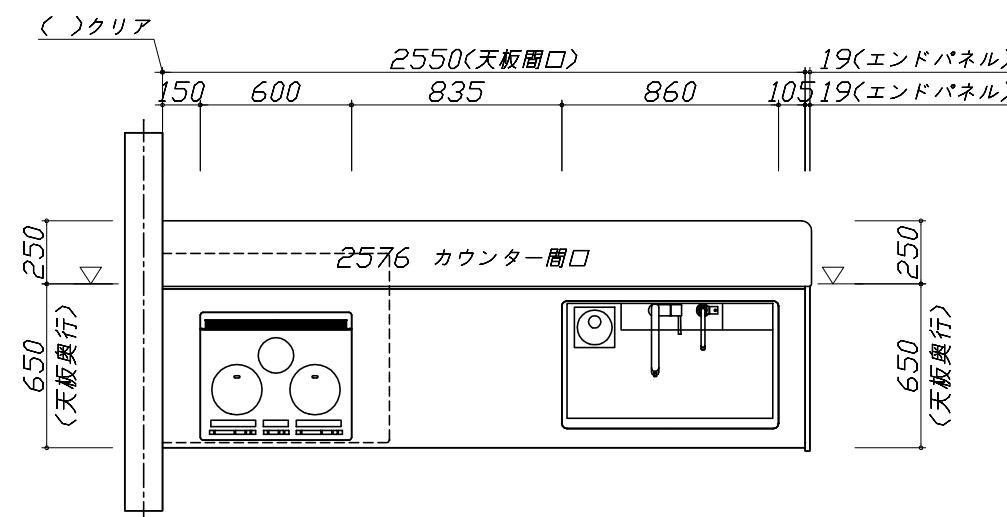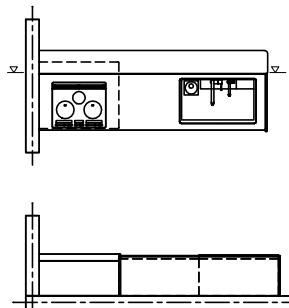



■必ずご確認ください。

- ・天井高さ・吊戸棚・レンジフード取付高さをご確認ください。
  - ・《》内寸法は参考寸法です。
  - ・【★注】部：引戸タイプ収納のレール上部に突起があるため、天井等との取り合いに注意が必要な場合があります。  
詳細の取り合いは詳細図を確認ください。

## ■表示記号について

- ・KP：キッチンパネル
  - ・▽：設置基準線

■(41) 品戸下木一日一パネルあり

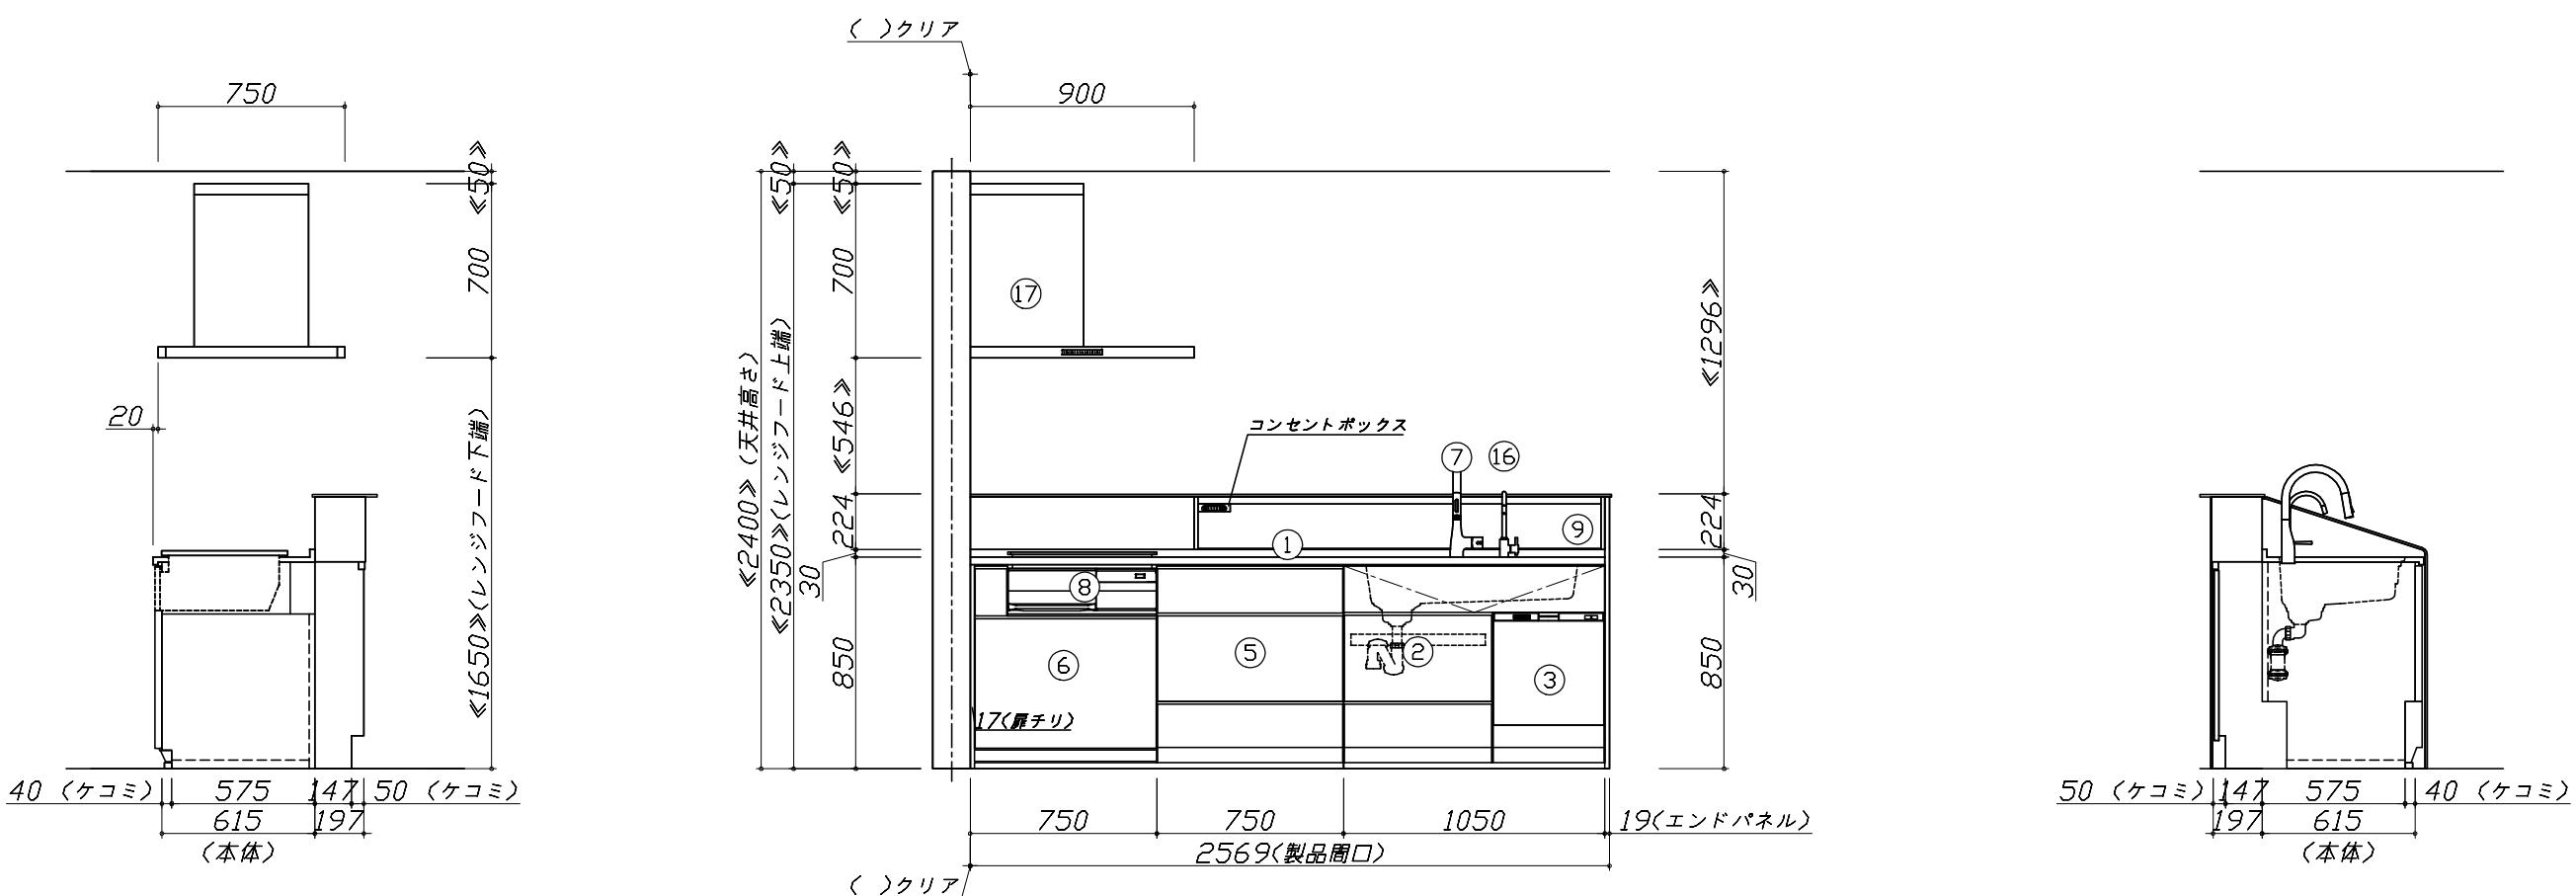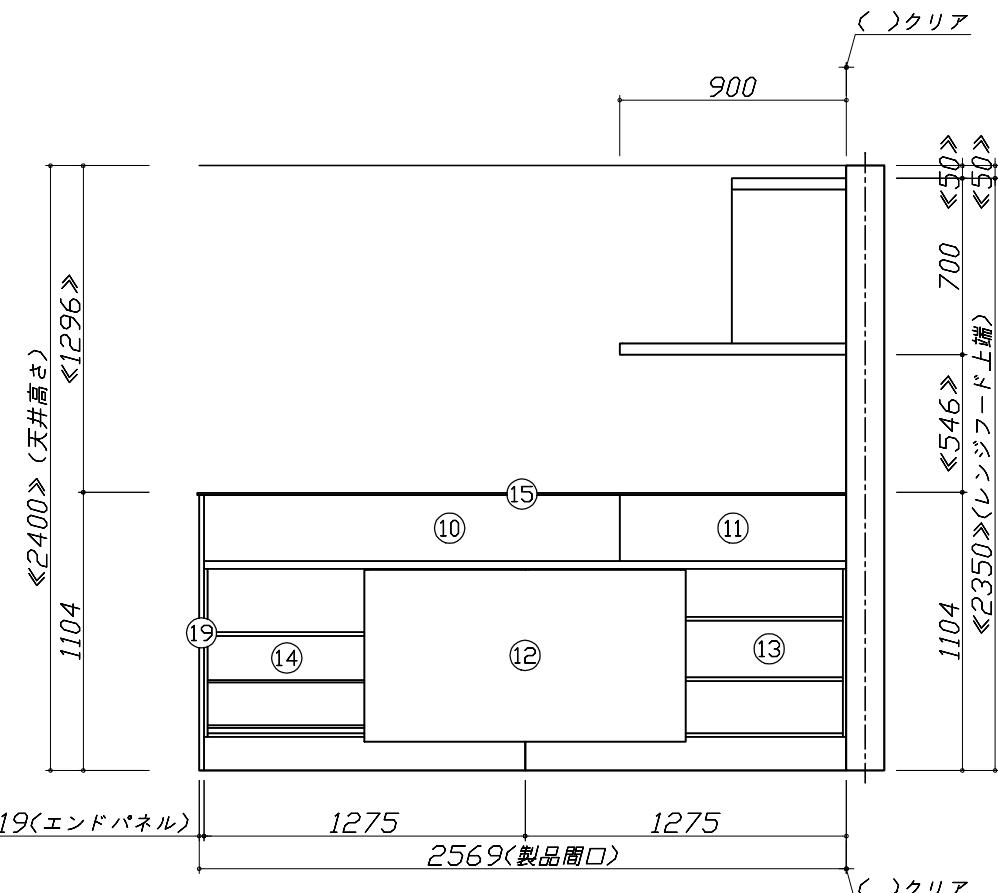





■必ずご確認ください。



- ・天井高さ、吊戸棚・レンジフード取付高さをご確認ください。
- ・『』内寸法は参考寸法です。
- ・【★注】部：引戸タイプ収納のレール上部に突起があるため、天井等との取り合いに注意が必要な場合があります。
- 詳細の取り合いは詳細図を確認ください。

■表示記号について

- ・KP：キッチンパネル
- ・▽：設置基準線

■(41)吊戸下ホーローパネルあり

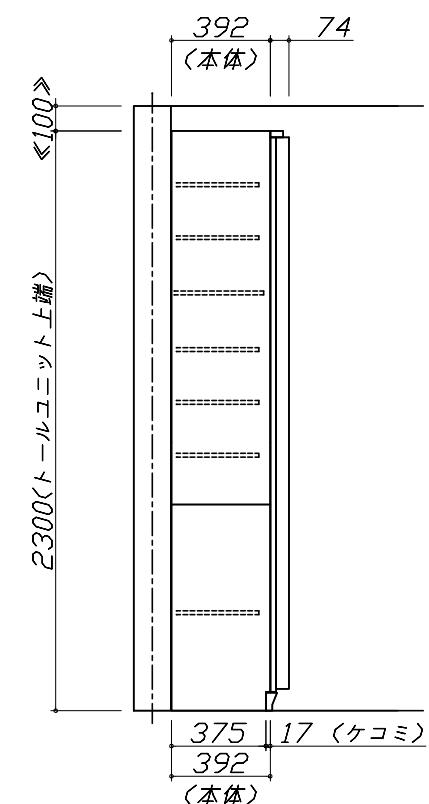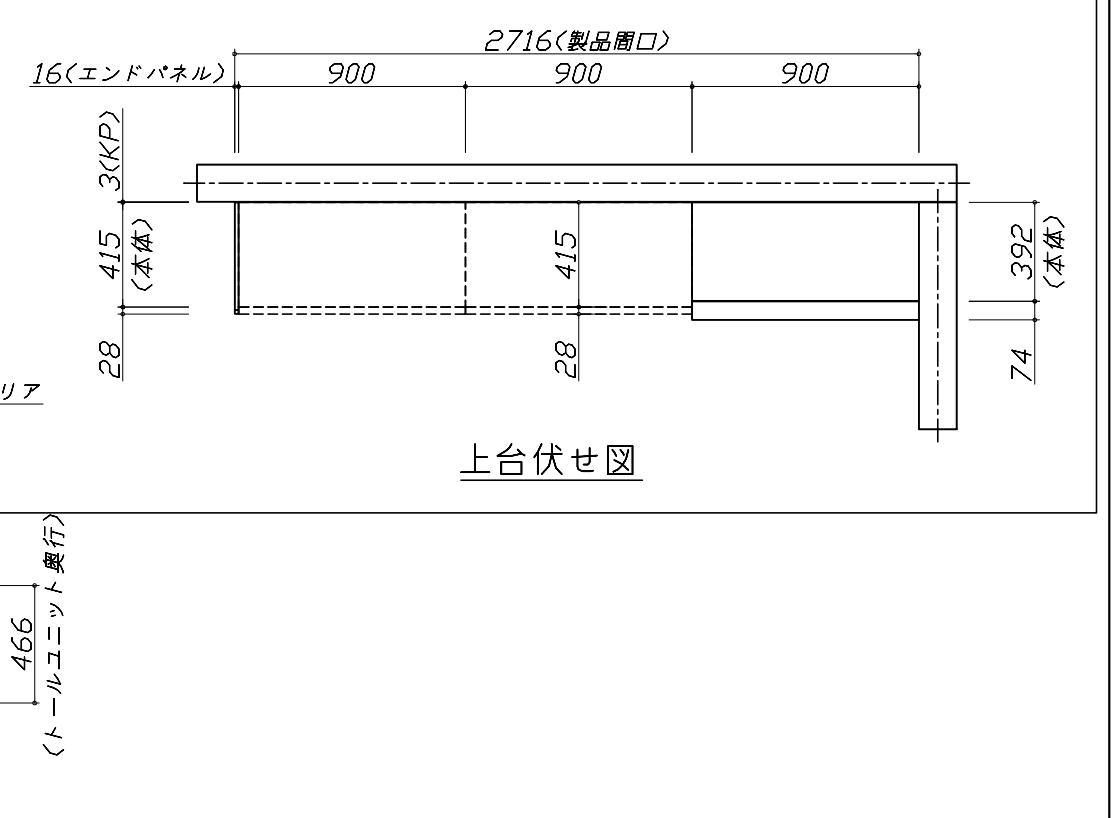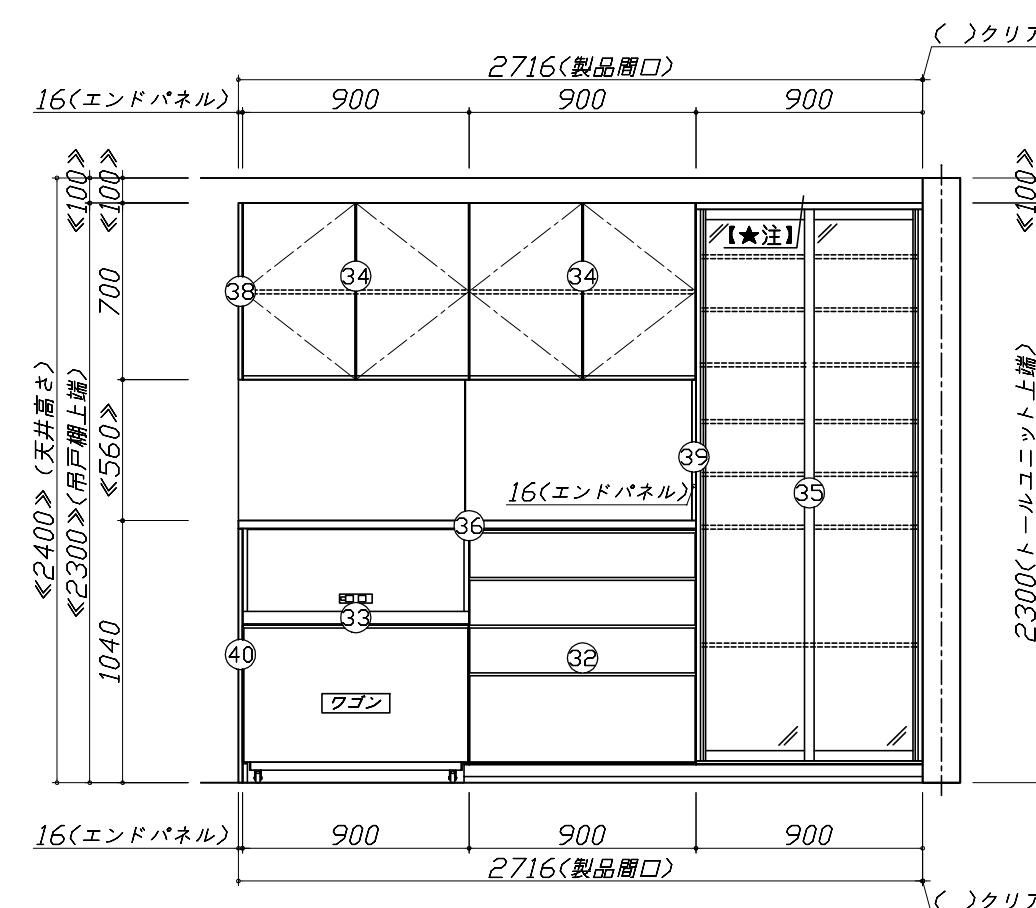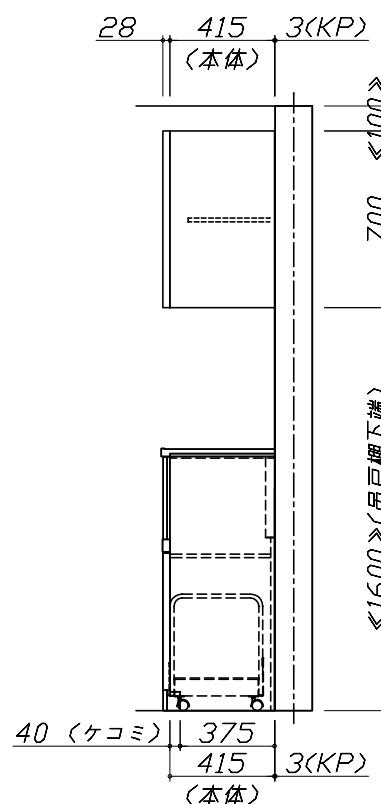

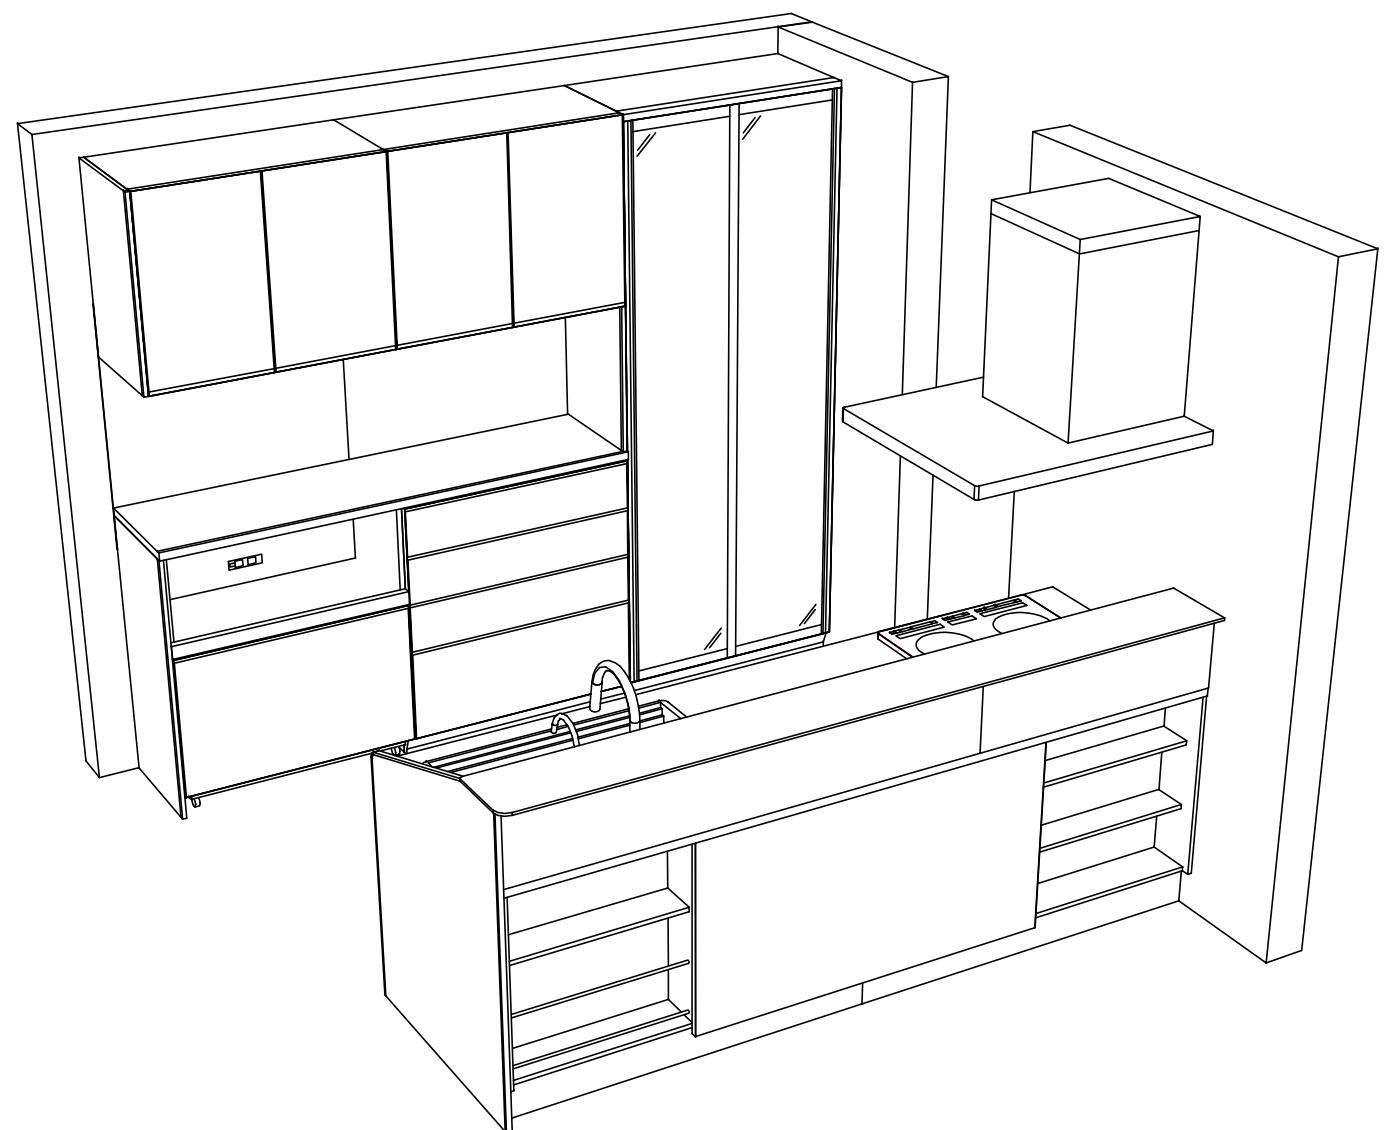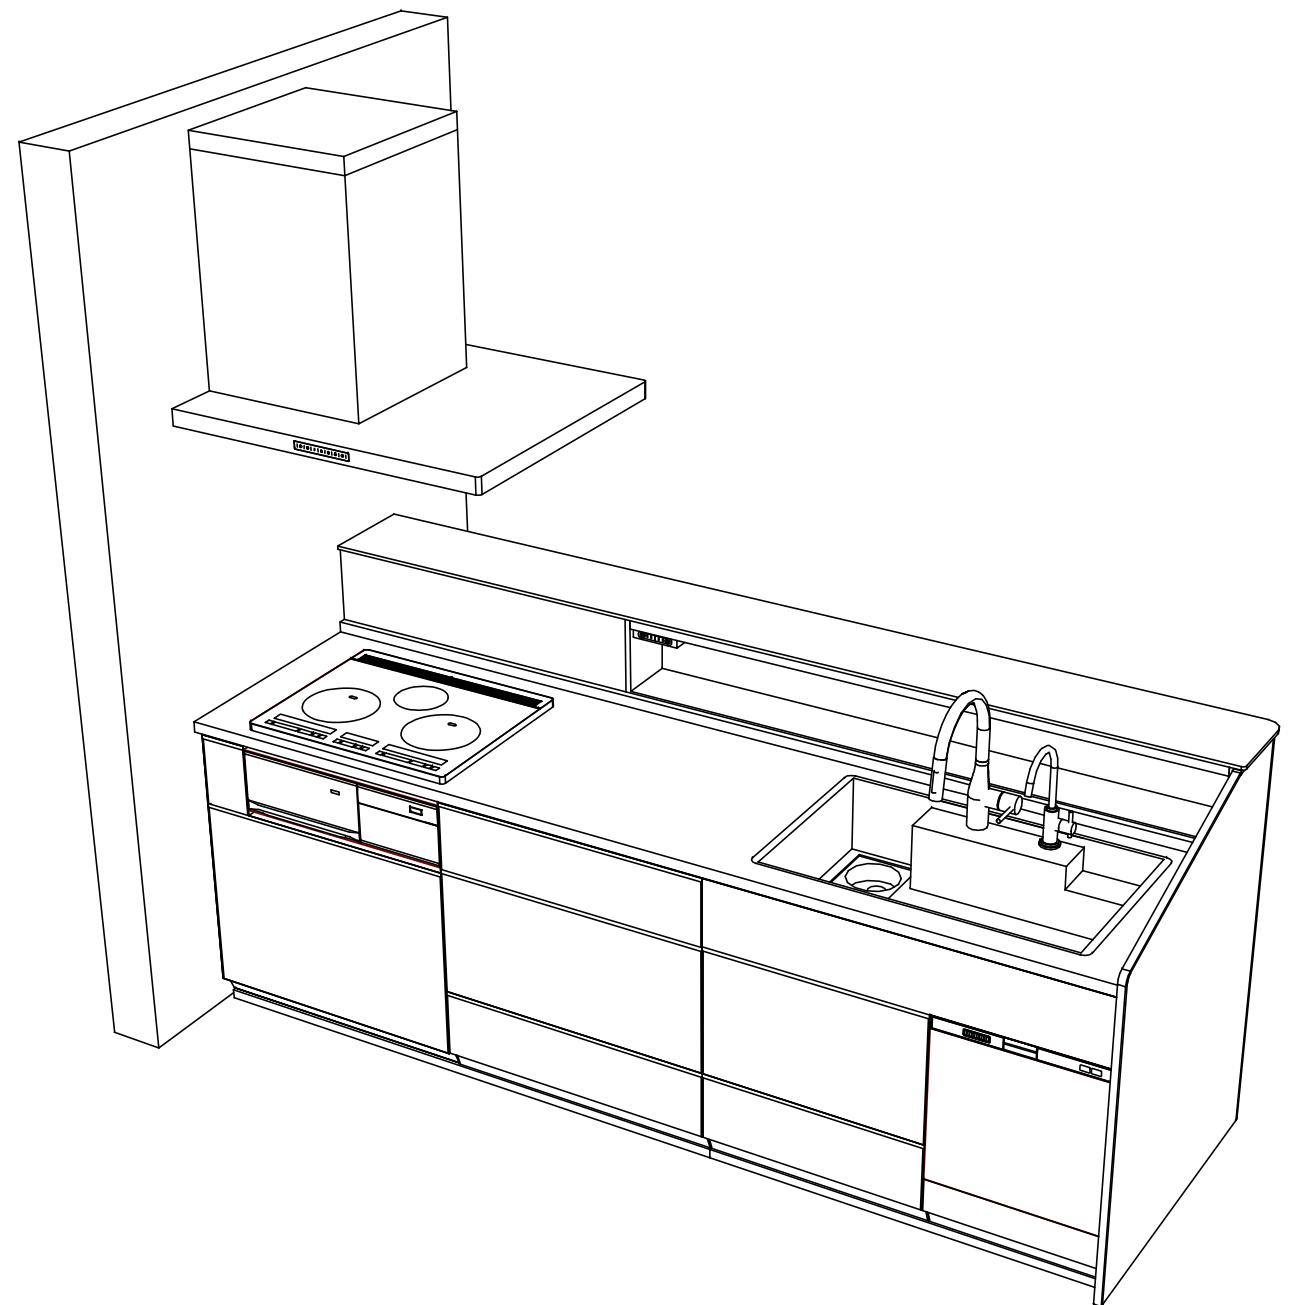

**Takara standard**  
タカラスタンダード株式会社

現場名称：名古屋-豊橋SR SK2様邸

現場番号：C2822502

豊橋営業所

ホーローシステムキッチン LEMURE レミュー

プラン番号：1503C-2204-0155T

担当営業：

姿図 4

縮 尺：1 / 30

作成日：2022年4月9日

担当アドバイザー：

縮尺：A3サイズ等倍