

ホーローシステムキッチン 御見積書

御名前	名古屋-豊橋SR SK10	様
業者		様
商品名	Edel エーデル	

作成日 2025年10月16日
プラン番号 1503C-2510-0225T
現場番号 C2759505

タカラスタANDARD株式会社
◆豊橋営業所
愛知県豊橋市下地町字境田84番地
TEL 0532-54-5262 / FAX 0532-53-5022

◆豊橋ショールーム
TEL 0532-54-5323 / FAX 0532-53-5031

商品
御見積金額 **¥864,400** (税込 ¥950,840)

()内の価格は税込価格<税率10%>を表示しています。

《参考》別途 商品組付費 **¥104,000 (税込 ¥114,400)**
《参考》別途 現場配送費 **¥0 (税込 ¥0)**

※ 商品御見積金額には商品組付費は含まれておりません。
※ 商品組付費には搬入・商品組付等の費用を含んでいます。
※ 商品組付費は現場の状況により変動する事があります。
又、給水・給湯・ガス・ダクト・電気等の接続工事は含まれておりません。

◆ 御見積仕様

《キッチン》

奥行	奥行65cm
キッチン本体サイズ	I型255cm
天板高さ	82cm
扉カラー	ホワイト
キッチンパネル	HDタイプ:ビアンコテラゾー
ワークトップ材質	人造大理石
カラー	シャインホワイト
水栓	ハンドシャワー水栓
食器洗い乾燥機	シンク下設置間口45cmタイプ
加熱機器	60cmホーロートップガスコンロ
レンジ機器	なし
ガス種	未定
周波数	60Hz

◆ 御確認事項

☆商品の仕様・価格等につきましては予告なく変更する事がありますので、ご購入の際には、弊社支店営業所等へお問い合わせ、又はカタログにて、よく御確認下さいませ。
☆組立工事費には給水、給湯、ガス、ダクト電気等の接続工事は含まれておりません。
☆この御見積書の有効期間は30日間です。

担当営業	担当アドバイザー	プラン作成者
	SK10	荻野

◆ 備考

■シンク収まりはクローズです。

--	--

No.*

御名前 名古屋-豊橋SR SK10

様

現場番号	C2759505	プラン番号	1503C-2510-0225T	作成日	2025/10/16
------	----------	-------	------------------	-----	------------

御見積明細 キッチン

NO	商品名	仕様	品番	数量	単価	金額
1	人造大理石ワークトップ	らくエルシンク	MFIS255 ュARJ	1	95,500	95,500
2	シンクキャビネット	スライド・シンク下食洗(ソフトクロス)	F-RRXM105 R2(ESW C	1	65,800	65,800
3	食器洗い乾燥機	引出し式(シルバー色)	EW-45R3ST	1	111,000	111,000
4	食器洗い乾燥機用前面パネル	扉同色	P-DWP45P (SW)	1	4,500	4,500
5	調理台キャビネット	足元スライド(3段引出し)(ソフトクロス)	F-TFVZ075 -2(ESW C	1	73,500	73,500
6	コンロ用キャビネット	足元スライド(ソフトクロス)	F-KTVZ075 L2(ESW C	1	70,500	70,500
7	水栓	エコタイプハンドシャワー水栓	KM5021TTKE	1	36,500	36,500
8	ガス加熱機器(ホーロートップ)	片面焼き、シルバー	TN36AV60	1	54,500	54,500
【ベースキャビネット小計】				8		511,800
9	ウォールキャビネット	耐震ラッチ付	W-M A120 -P(ESW C-D	1	37,500	37,500
10	ウォールキャビネット	アイラックLタイプ用、耐震ラッチ付	W-MR A045ZRP(ESW C	1	19,500	19,500
	アイラック	Lタイプ、シルバー	SDR-45L(K)	1	28,400	28,400
11	アイラック	シルバー	SDR-60 (K)	1	27,800	27,800
12	アイラック	照明付き	SDR-60S	1	42,500	42,500
13	アイラック用前面パネル	扉色対応用	P-SDR 90 (SW)	3	2,500	7,500
14	レンジフード	シロッコファン(シルバー色)	VUA-901AD (V)	1	42,500	42,500
	前幕板	高さ70cmタイプ、シルバー色	マエマク90VUA-640(V)	1	6,000	6,000
15	見切り対応フィラー	レンジフード用、シルバー	ミキリW10F(V)	1	1,500	1,500
16	見切り対応フィラー	下台・周辺収納ユニット用	ミキシタ10H(W)	1	700	700
17	どこでもラック(スクエアタイプ)	フキン掛け	MGSK フキンカケ (W	1	2,500	2,500
18	どこでもラック(スクエアタイプ)	タオルハンガーL、ホワイト	MGSK タオルハンガーL (W	1	2,500	2,500
	どこでもラック(スクエアタイプ)	アタッチメント(小物入れ)	MGAK コモノイレ15S (W	1	1,000	1,000
19	どこでもラック	鍋ふたホルダー	MGSK ナベフタホルダー (W	1	3,900	3,900
20	どこでもラック	フリーラック	MGSK フリーラック (W	1	1,700	1,700
21	間仕切り名人	Tタイプ、間口45・60cm用	MGマジキリP TL 1	2	3,900	7,800
22	水切りネット	らくエルシンク用	ミズキリネットSGN	1	4,000	4,000
23	水切り	らくエルシンク用	ミズキリSGN-B	1	4,500	4,500
24	まな板立て	らくエルシンク用	マナイタテSGN	1	2,000	2,000
25	ゴミポケット	らくエルシンク用	ゴミポケットSGN	1	2,500	2,500
26	施工部材		シリコン(ホワイト2)	2	1,000	2,000
キッチン合計				33		¥760,100

御名前 名古屋-豊橋SR SK10 様

現場番号	C2759505	プラン番号	1503C-2510-0225T	作成日	2025/10/16
------	----------	-------	------------------	-----	------------

御見積明細 キッチンパネル

NO	商品名	仕様	品番	数量	単価	金額
1	ホーローキッチンパネルHDタイプ	フロントパネル135、ビアンコテラゾー	PZFN-135 (IZG)	2	17,500	35,000
2	ホーローキッチンパネルHDタイプ	サイドパネル、ビアンコテラゾー	PZS-90 (IZG)	2	30,400	60,800
3	KP用エッジセット	樹脂製、グレー	KPEッジセットJ (PG)-2	1	2,800	2,800
4	パネル施工キット	シリコン色(グレー)	パネルセコウキットS(G)-1	1	5,700	5,700
キッチンパネル合計				6		¥104,300

商品総合計	39	¥864,400
-------	----	----------

※ 御見積明細の価格には消費税は含まれておりません。別途消費税が必要となります。

《参考》別途 商品組付費

キッチン商品組付費 ¥70,000 (税込 ¥77,000)
キッチンパネル商品組付費 ¥34,000 (税込 ¥37,400)





《参考》別途 現場配送費


¥0 (税込 ¥0)

※ 商品組付費は現場の状況により変動する事があります。又、給水・給湯・ガス・ダクト・電気等の接続工事は含まれておりません。

()内の価格は税込価格<税率10%>を表示しています。

- 必ずご確認ください。
- ・天井高さ、吊戸棚・レンジフード取付高さをご確認ください。
 - ・《 》内寸法は参考寸法です。
 - ・両側クローズの場合は、壁間の寸法がワークトップ間口より6から7mm程度長くなるようにスキを設けてください。
- 表示記号について
- ・KP：キッチンパネル

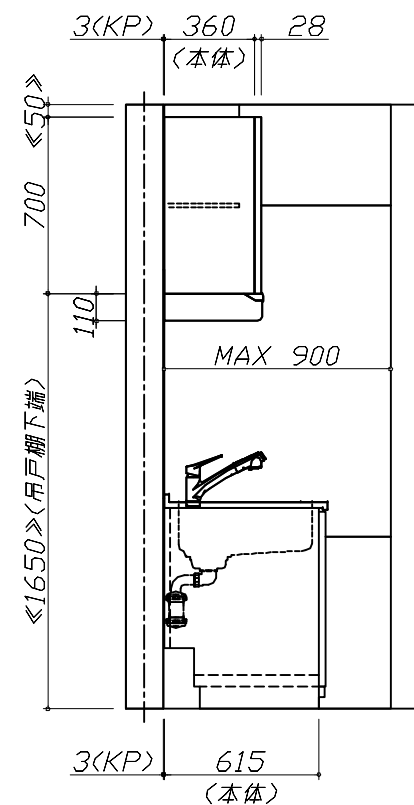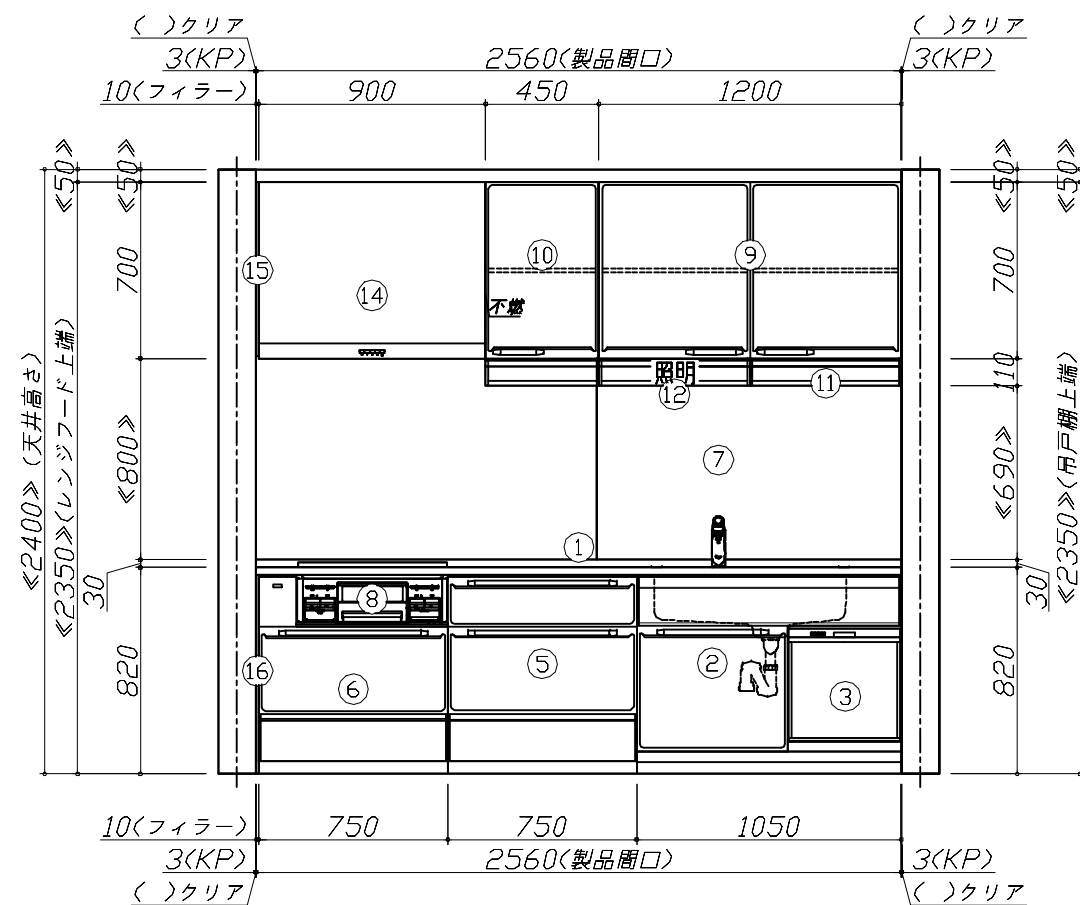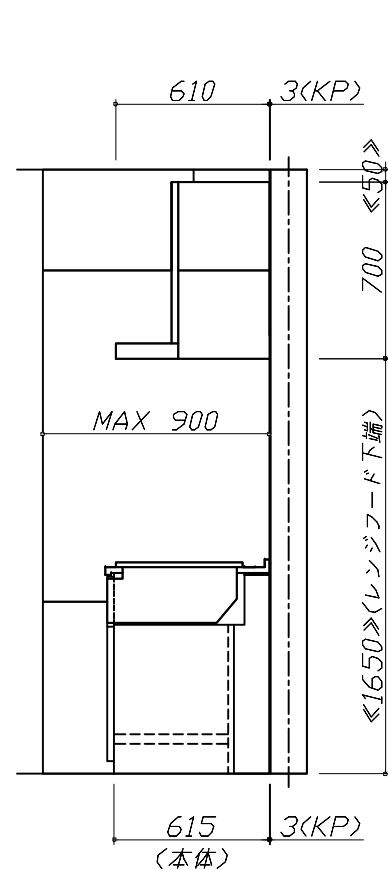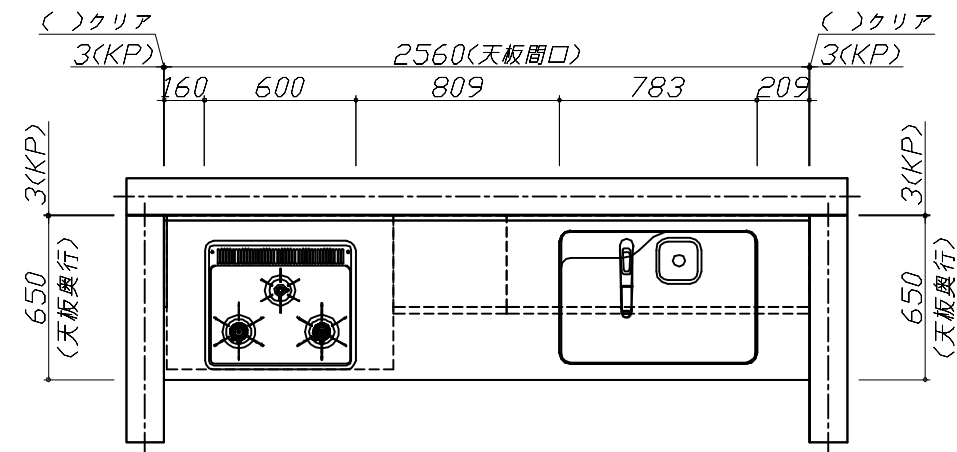

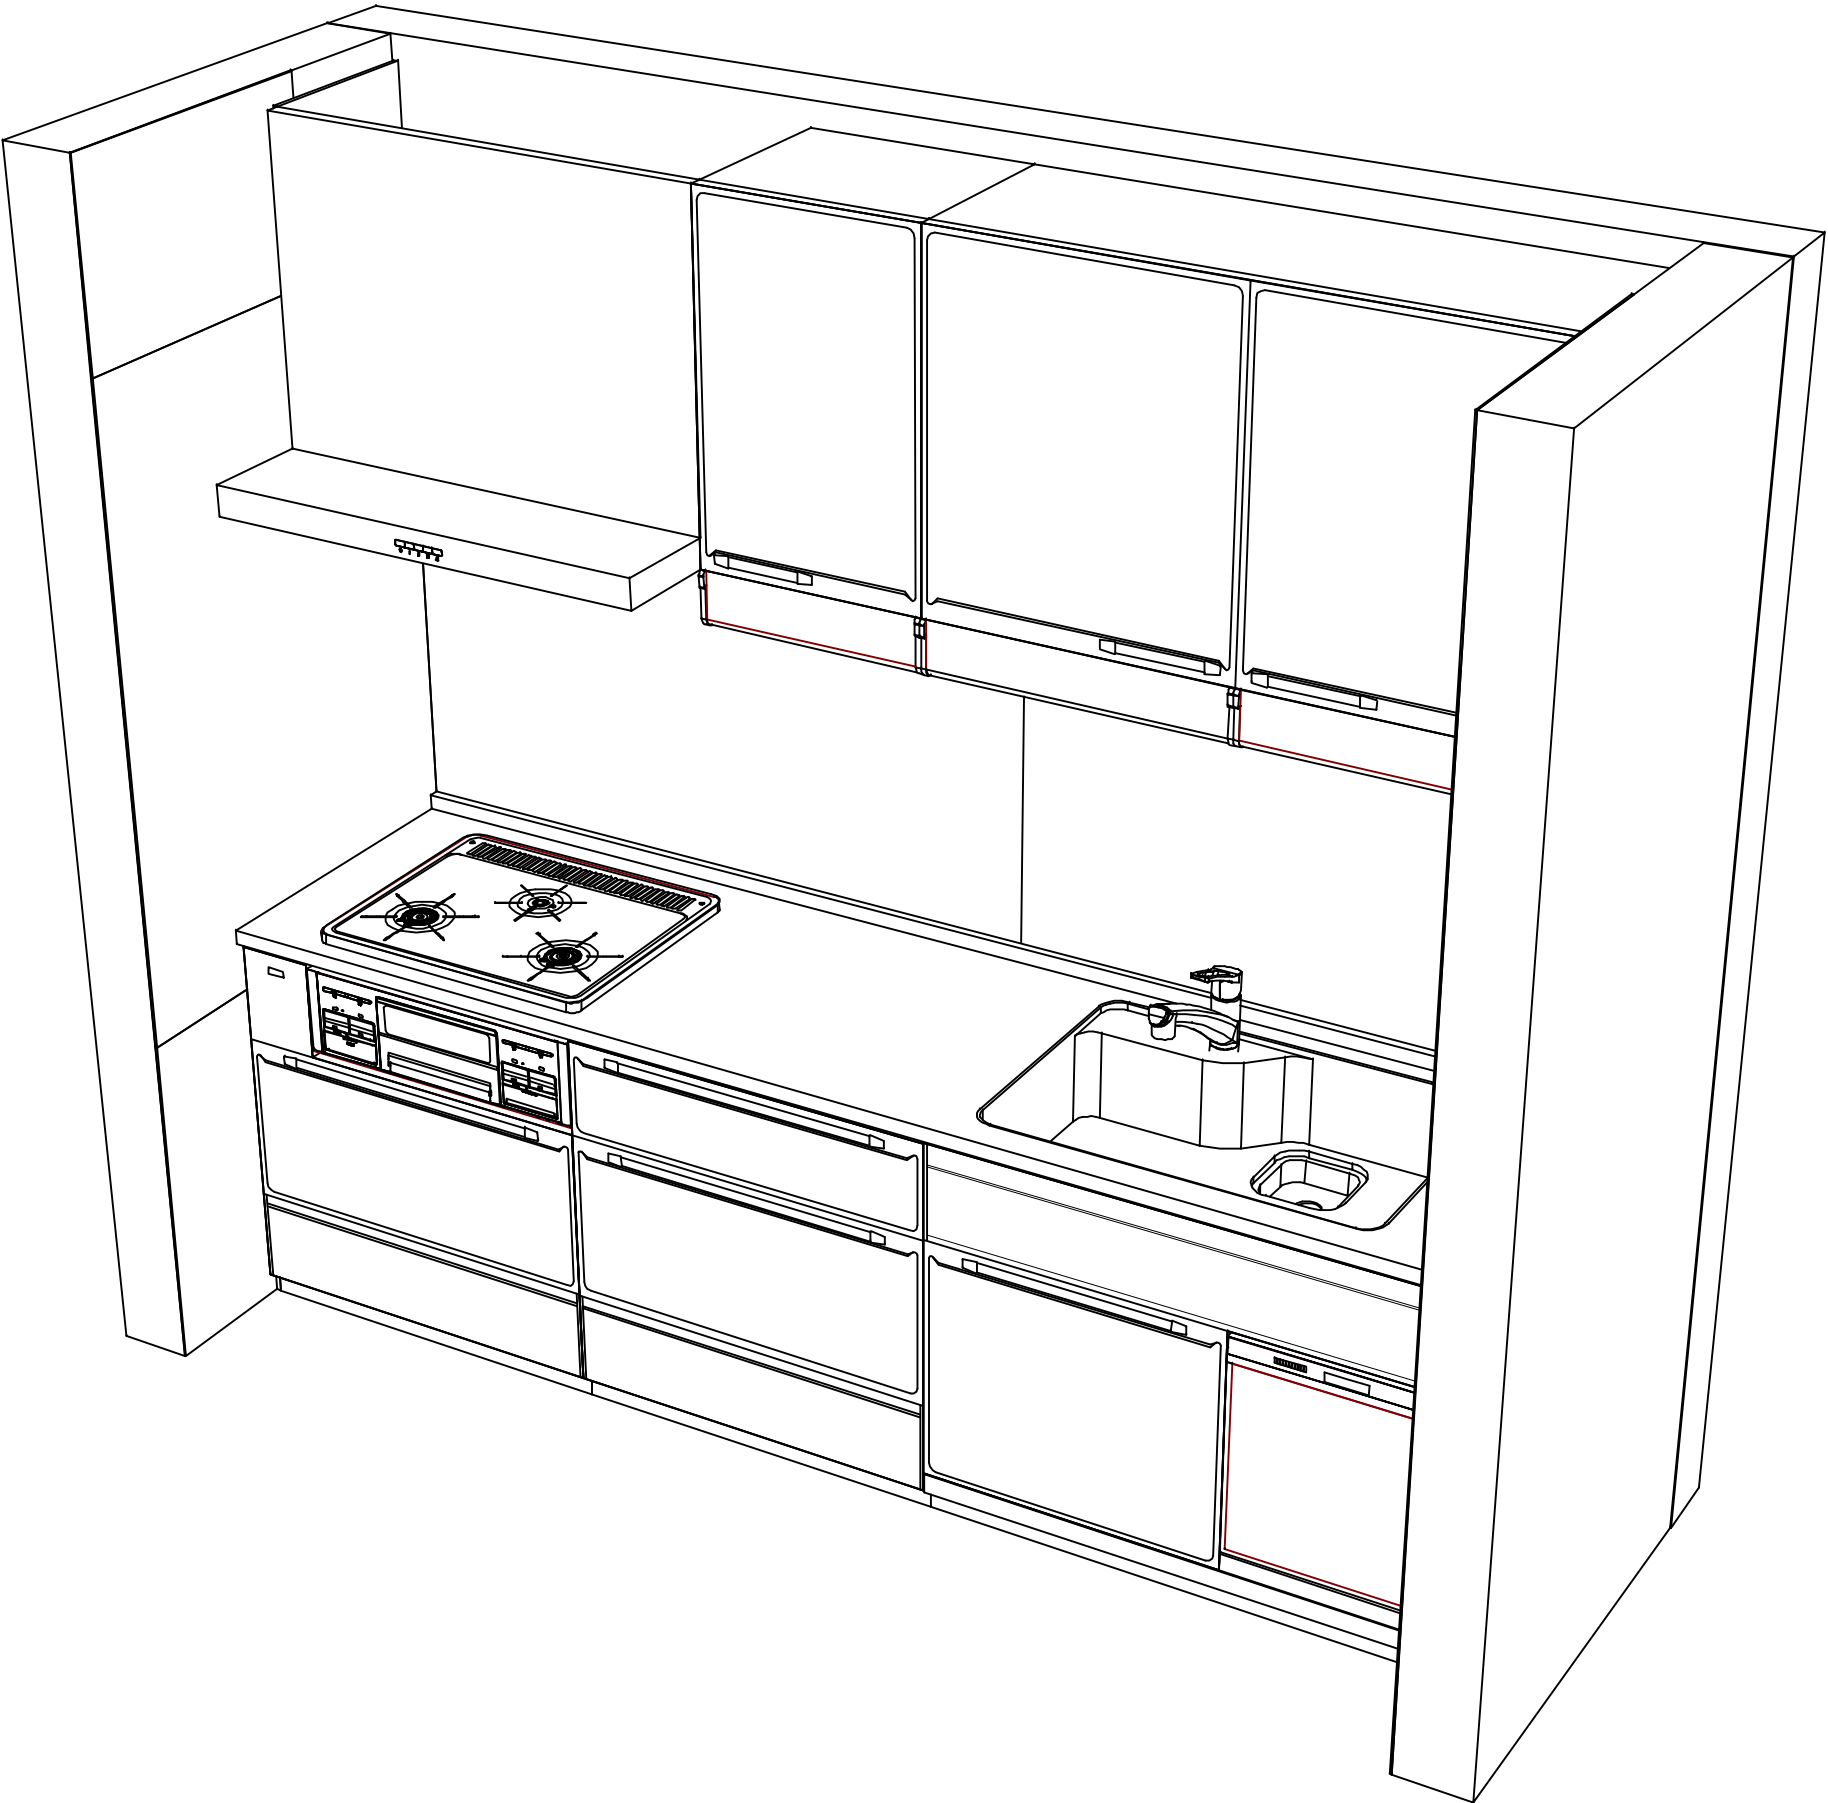

現場名称： 名古屋-豊橋SR SK10様邸	ホーローシステムキッチン E d e l エーデル	姿図 2	縮 尺： 1 / 30
現場番号： C2759505	プラン番号： 1503C-2510-0225T	作成日： 2025年10月16日	
豊橋営業所	担当営業：	担当アドバイザー： SK10	

■商品仕様概要

商品仕様	商品シリーズ	ホーローシステムキッチン E d e l エーデル		
	タイプ	足元スライドタイプ		
	扉カラー	ホワイト		
	引手種類	－		
	天板形状・周口	I型255cm		
		－		
	奥行	奥行65cm		
	天板高さ	82cm		
	キッチンパネル	有		
	キッチンパネルカラー	HDタフ・ビアンコアラバー		
	見切り・エッジ材	－		

■商品仕様書（キッチン側）

品目	仕様				備考
天板	材質	人造大理石	色	シャインホワイト	
	シンク	らくエルシンク	色	ステンレス	
	部品	－			
		－			
		ミストSGN-B、ミスト外SGN			
		マイスターSGN			
下台			色	ホワイト	
	本体	ホーロー製			
	底板	ホーロー製			
	引出し	ホーロー製			
	レール・丁番	ソフトクローズレール			
	部品(標準)	－			
設備仕様（下台）			色	ブラック	
	水栓1	KM5021TTKE			
	水栓2	－			
	食器洗い乾燥機	EW-45R3ST			125V-15A・アース端子付コンセント
	加熱機器(本体)	TN36AV60			
	加熱機器(トッブプレート)	ホーロートッブ			
吊戸棚			色	ホワイト	
	本体	化粧ボード			
	耐震ラッチ	有			
	部品	棚板			
レンジフード	品名	VUA-901AD (V)	色	シルバー	125V-15A (2芯コンセント)
	ファン仕様	シロッコファン（排気タイプ）			
	部品	－			
		－			
		－			
		－			
設備仕様（上台）	照明ユニット	－			
	アイラック	有			
	電動昇降吊戸棚	－			
	昇降棚	－			
エンドパネル	材質	－			
		－			
		－			
		－			
		－			
天井幕板	品名	－			

■商品仕様書（周辺収納側）

品目	仕様		備考
周辺仕様	周辺扉カラー	－	
	キッチンパネル	－	
トールユニット	本体	－	
	底板	－	
	引出し	－	
	レール	－	
	丁番	－	
	耐震ラッチ	－	
	部品	－	
カウンターユニット	本体	－	
	底板	－	
	レール	－	
	丁番	－	
家電収納	本体	－	
	部品	－	
周辺カウンター	材質	－	
吊戸棚	本体	－	
	耐震ラッチ	－	
	部品	－	
設備仕様（上台）	アイラック	－	
エンドパネル	材質	－	
		－	
天井幕板	品名	－	


基本工事区分について

本説明書は、キッチンの本体組立・設置と関連工事（建設工事）である 大工工事、電気工事、ガス配管工事、管工事（給排水）などと区別して説明しています。

建設工事は関連する法令・規定に従って法的有資格者による工事が必要になります。

流通業者様からの発注で下請けとして本体の「取付・設置」を行う場合は、建設工事部分とキッチン本体「取付・設置」を区別して行ってください。

設置前工事、設置後工事の一部でも含む場合は、建設工事となります。

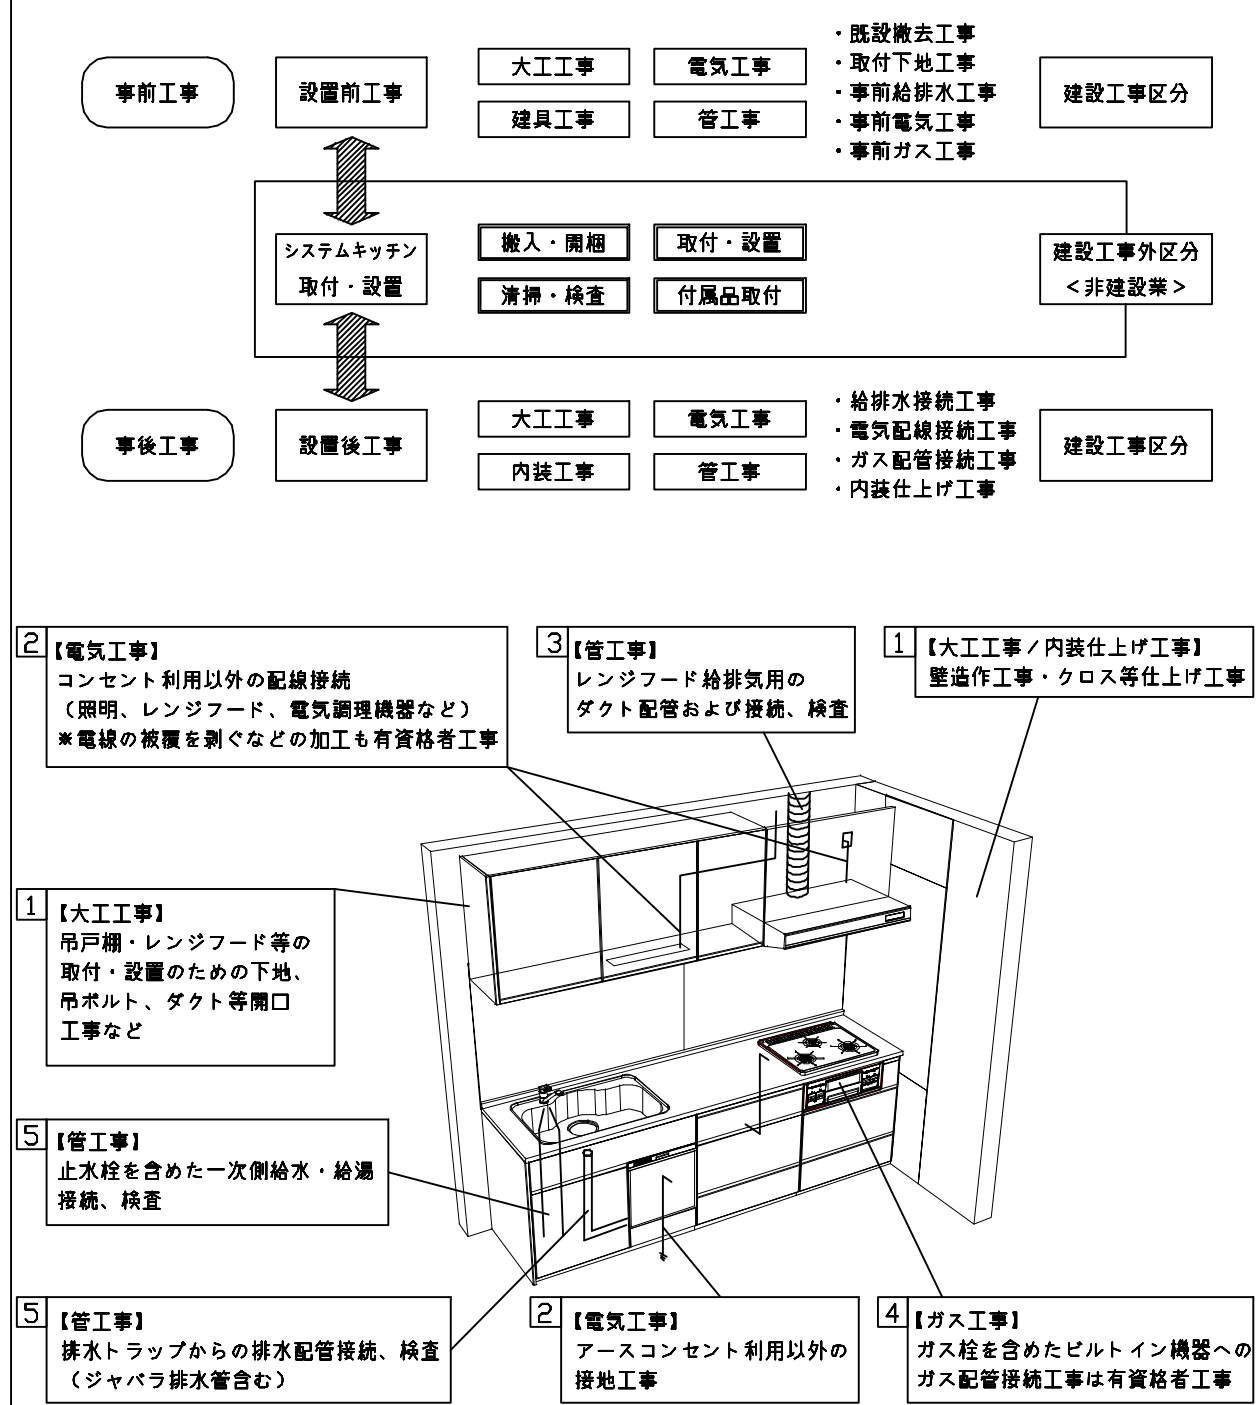

■システムキッチン 工事区分

参考：キッチン・バス工業会『工事区分ガイドライン』

工事区分	部位 (図)	業種区分	作業名称（区分）	建設工事			建設工事外		作業内容
				大工 工事	管 工事	電気 工事	設備・ ガス機器 設置	キッ チン 取付	
設置前工事	1 3	大工 管	外壁の開口工事	○	○				レンジフードのダクト用の建築壁の穴あけ工事
			建築壁の下地処理工事	○					ウォールキャビネット等の取付のための壁下地処理工事
			幕板取付壁下地処理工事	○					天井・壁等の幕板等取付のための下地処理工事
			アンカー、吊ボルト工事	○					吊戸棚、レンジフード等のアンカー、吊ボルト工事
			換気機器用ダクトの関連工事		○	○			建築物の事前ダクト配管等の工事
	2	電気	キッチンパネル下地処理工事	○					キッチンパネルを貼るための建築壁の下地処理工事
			レンジフードの電気工事			○			建築の屋内配線と配線器具（コンセント）工事
			I H調理機器の電気工事			○			I H調理機器専用の200Vの事前電気工事
			ウォールキャビネット部分の電気工事			○			照明器具等の電気工事
			電動昇降吊戸棚の電気工事			○			電動昇降吊戸棚の専用電源・アース工事
			食器洗い乾燥機の電源・アース工事			○			食器洗い乾燥機の専用電源・アース工事
			水栓の電気工事			○			タッチレス水栓、アルカリイオン整水器の電気工事
	4	ガス	ガス調理機器のガス配管工事		○				ガス調理機器用の事前ガス配管工事
	5	管	排水配管の立上げ工事		○				キッチン排水用の所定位置への排水配管立上げ工事
			給水・給湯配管の立上げ工事		○				キッチン専用の所定位置への給水給湯配管立上げ工事
			食器洗い乾燥機の給排水配管工事		○				食器洗い乾燥機用の専用給水(給湯)・排水配管事前工事
システムキッチン 本体取付・設置		建設工事 外区分	キッチンパネルの取付 【注記 1】					☐	製品を加工して建築下地へ取付
			製品間のシリコン充填 【注記 2】					☐	製品間の隙間を仕上げる処理作業
			レンジフードの取付 【注記 1】					☐	本体及び化粧パネルを取付ける作業
			ウォールキャビネットの取付					☐	ウォールキャビネットを取付ける作業
			電動昇降吊戸棚の取付					☐	電動昇降吊戸棚を取付ける作業
			ベースキャビネット・ワークトップの取付					☐	ベースキャビネット・ワークトップの組立・調整して設置する作業
			排水部品の組立 【注記 3】				☐	☐	排水部品とシンクの組立
			水栓類の組立・ワークトップへの取付 【注記 1】				☐	☐	水栓、浄水器同梱部材の組立（ワークトップへの取付）
			ビルトイン機器の取付 【注記 1】				☐	☐	ビルトイン機器のキッチン本体への組込作業
			試運転・完成検査 【注記 4】				☐	☐	完成後の試運転、性能確認検査
設置後工事	2 3	電気 管	ウォールキャビネット照明器具工事			○			事前配線の電源線と照明器具の接続、検査
			電気配線器具の取付			○			スイッチ、コンセント等の電気配線工事
			レンジフードとダクト接続工事		○				建築ダクトとレンジフードの接続、検査
	4	ガス	その他電化機器の工事			○			電化機器と電源線、アースの接続工事
			ガス調理機器のガス配管接続工事				☐		ガス調理機器とガス栓との接続工事（資格要）
	5	管	給水・給湯配管と水栓の接続工事		○				給水・給湯の一次側と水栓の接続、検査
			給水・給湯配管とオプション機器の接続工事		○				オプション機器と一次側給排水の接続、検査
			建築創排水配管への接続工事		○				キッチン排水配管と建築創排水配管の接続、検査

※【注記 1】原則、現場支給製品は支給側で取付実施とする

※【注記 2】当社製品間のみ実施する場合が多い。但し、現場により打合せにて作業範囲を決定する場合がある

※【注記 3】給排水配管の仕様や状況により、排水部品の組立作業範囲を打合せにて決定する


※【注記 4】製品の完成検査、試運転は、工事完成後に行う場合が多い。但し、原則、商品取付完了時に検査、試運転が可能な範囲のみキッチン設置者が実施する

■必ずご確認ください。

- ・天井高さ、吊戸棚・レンジフード取付高さをご確認ください。
- ・《 》内寸法は参考寸法です。

■設備図の見方、表示記号について

- ・寸法はキッチンパネル厚みとクリア寸法を含んでいません。
- ・KP：キッチンパネル

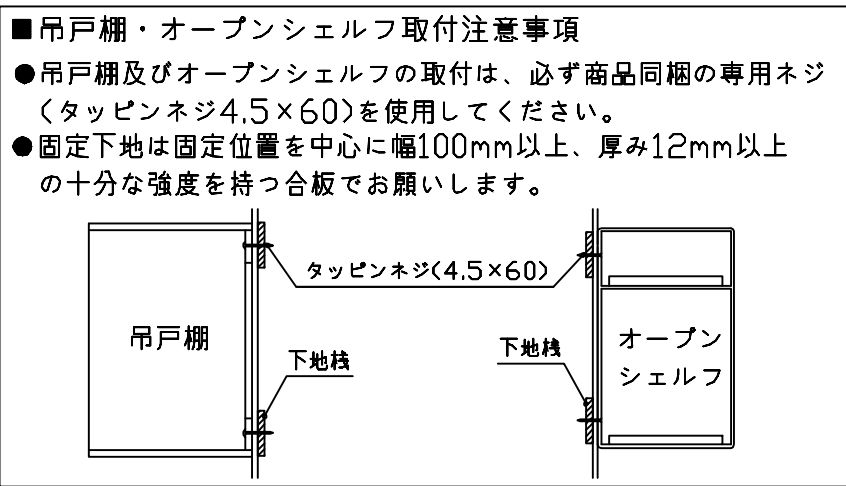

■必ずお読みください


1)以下の工事・部材は別途ご用意ください。

- ・周囲躯体、仕上げ、取付用下地工事
- ・ダクト工事、壁面開口、屋外化粧カバー取付等
- ・給排水配管、電気配線、ガス配管及び接続工事


2)本体の取付以外の関連工事は法的有資格者による工事が必要になります。

- ・大工工事、電気工事、ガス配管工事、管工事、建具工事等


3)キッチンパネルを設置する壁面下地は
プラスターボード仕上げをお願いします。

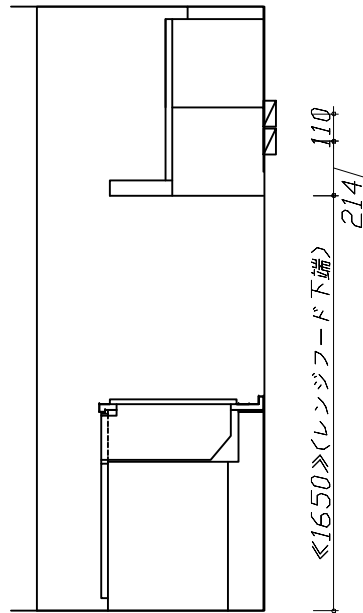

固定下地位置

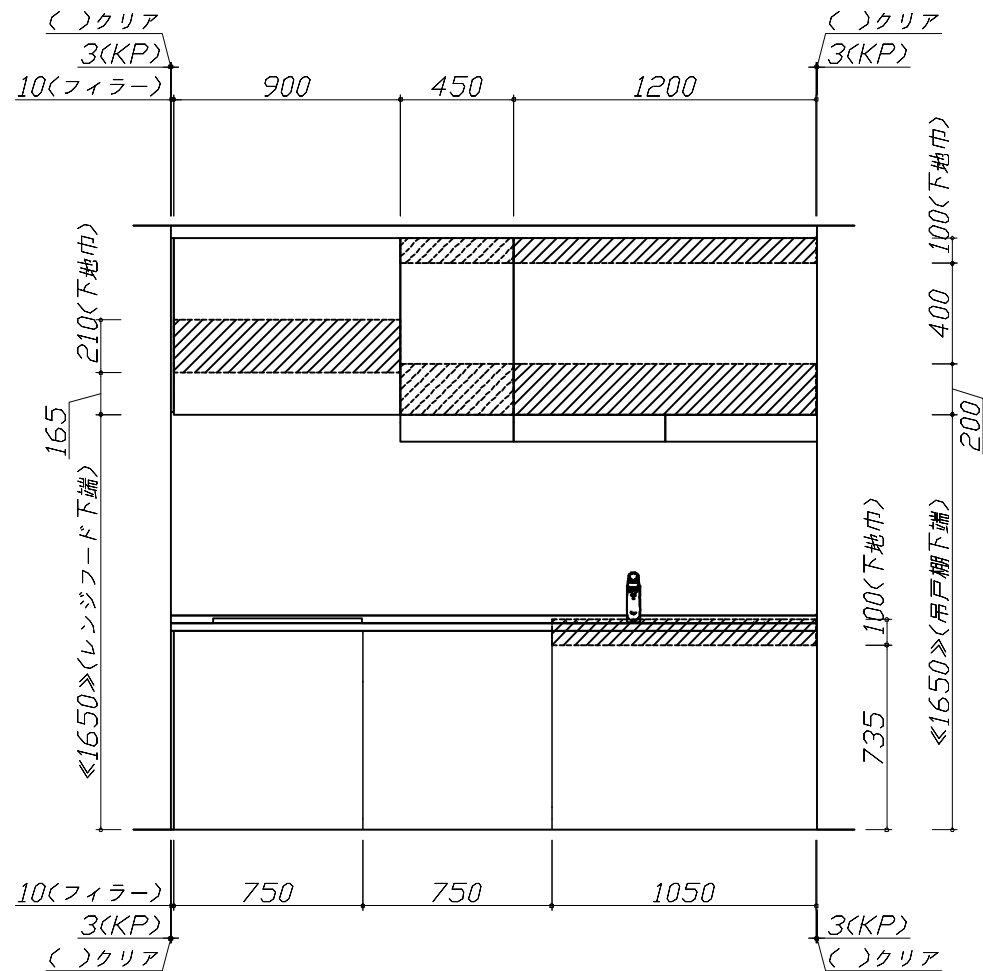

固定下地位置

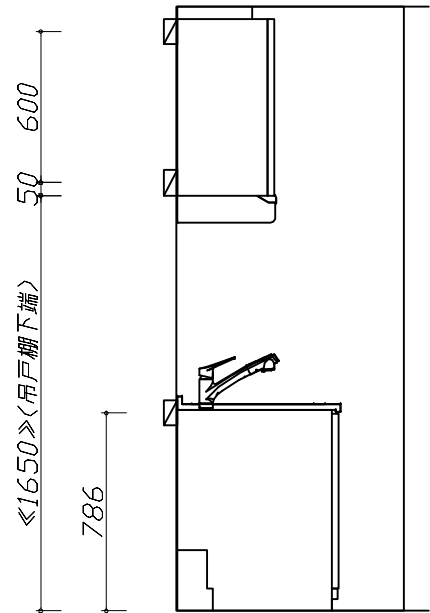

固定下地位置

■必ずご確認ください。

- ・天井高さ、吊戸棚・レンジフード取付高さをご確認ください。
- ・《 》内寸法は参考寸法です。


■設備図の見方、表示記号について

- ・寸法はキッチンパネル厚みとクリア寸法を含んでいません。
- ・KP：キッチンパネル

■設備記号

記号	記号の意味	記号	記号の意味
○	給水位置	⊖	コンセント位置
●	給湯位置	⊖E	7-ス付コンセント位置
⦶	排水位置	⊖ET	7-スターミナル付コンセント位置
⊙	ガス配管位置	㌿	電源取出位置
⊕	電源位置		

□：点検口

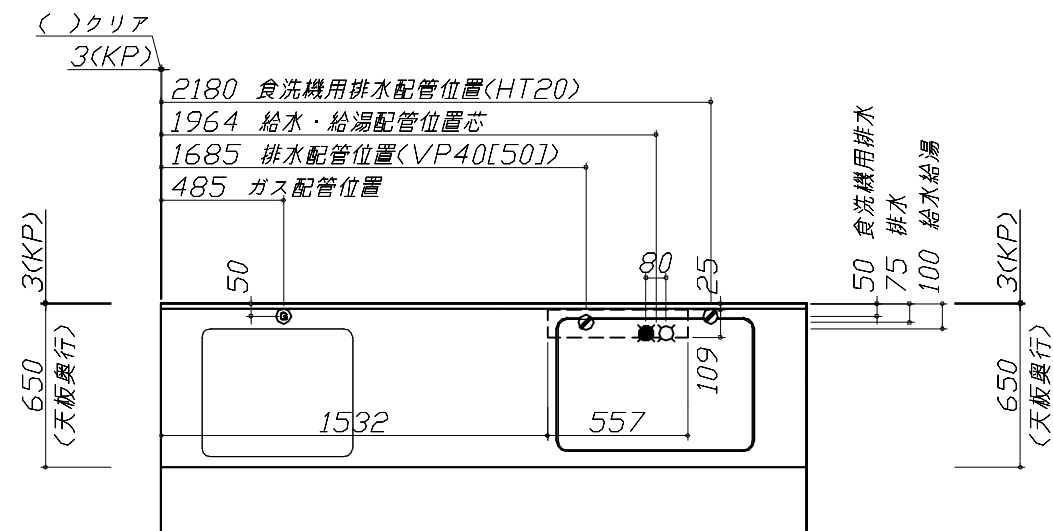

■必ずお読みください

1)以下の工事・部材は別途ご用意ください。

- ・周囲躯体、仕上げ、取付用下地工事
- ・ダクト工事、壁面開口、屋外化粧カバー取付等
- ・給排水配管、電気配線、ガス配管及び接続工事




2)本体の取付以外の関連工事は法的有資格者による工事が必要になります。

- ・大工工事、電気工事、ガス配管工事、管工事、建具工事等

■機器類電源詳細

1	食洗機用電源	15A-125V E付埋込コンセント	⊖ET
2	レンジフード用電源	15A-125V 埋込コンセント 消費電力145W	⊖
3	アイラック照明用電源	100V(2芯)・コード必要長さ1m	㌿

※ダクト配管可能範囲は詳細図参照

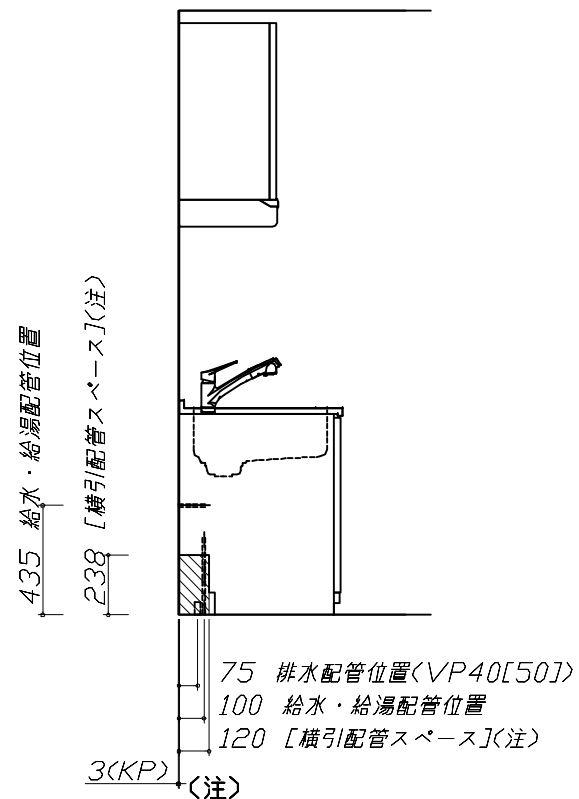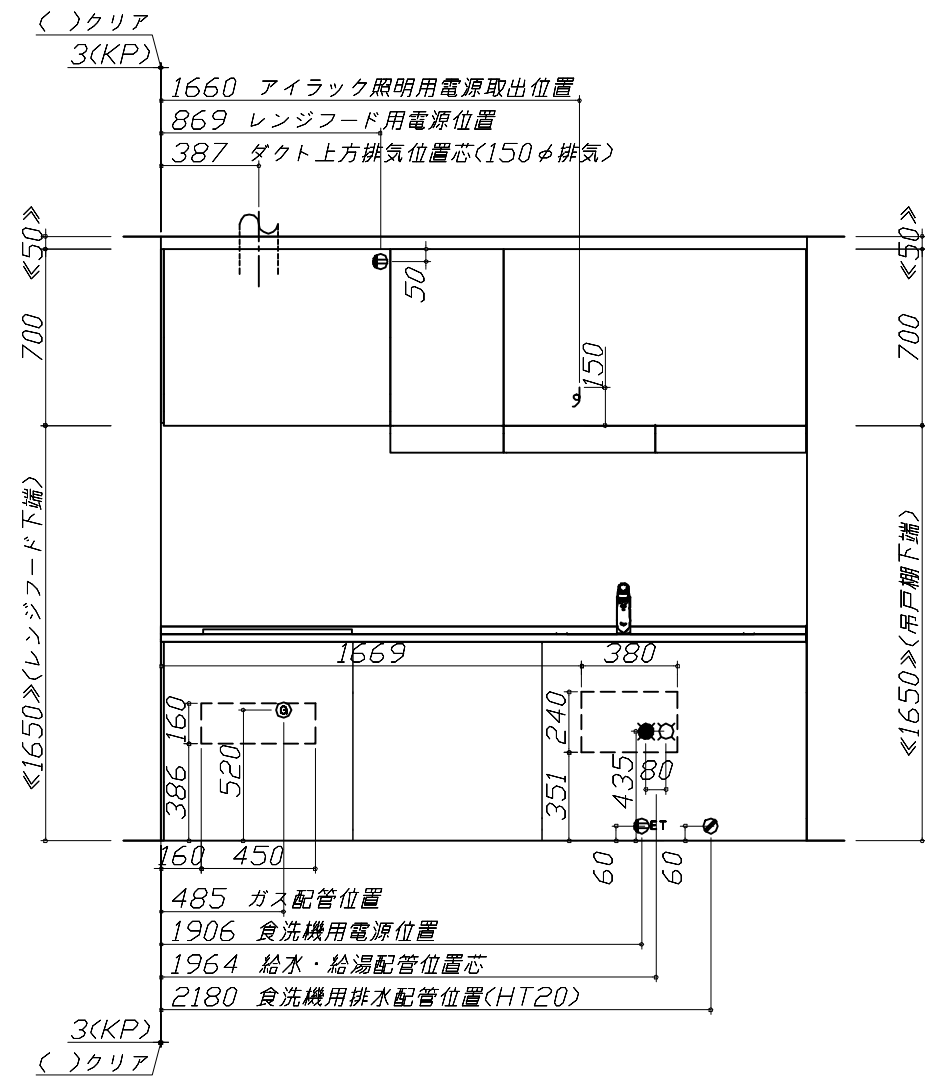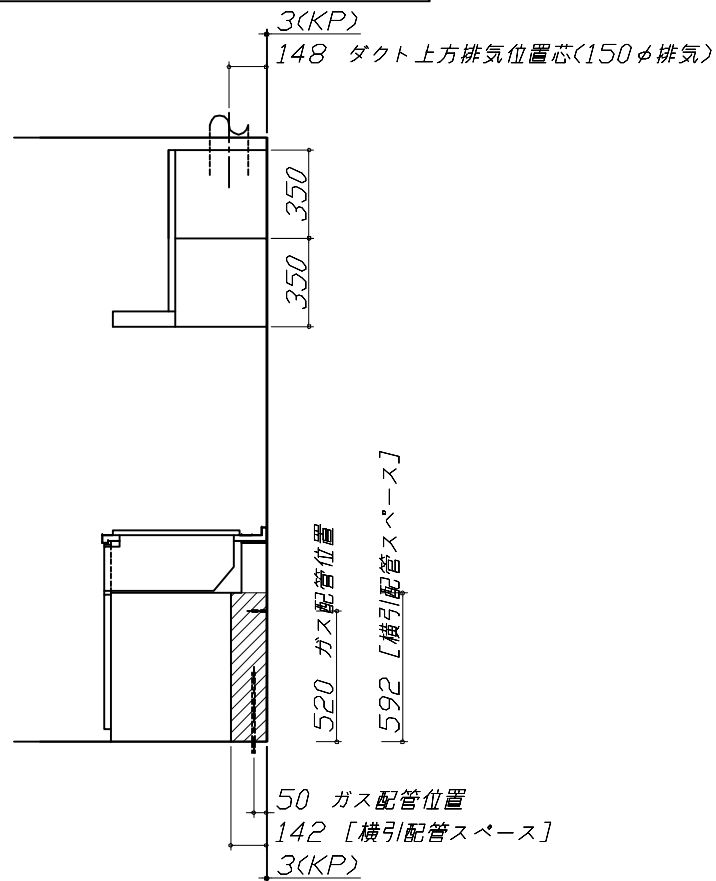

食洗機部分は横引配管スペース無し

Takara standard タカラスタンダード株式会社	現場名称： 名古屋-豊橋SR SK10様邸	ホーローシステムキッチン E d e l エーデル	設備図 1	縮 尺： 1 / 30
	現場番号： C2759505	プラン番号： 1503C-2510-0225T	作成日： 2025年10月16日	
	豊橋営業所	担当営業：	担当アドバイザー： SK10	

縮尺：A3サイズ等倍

らくエルシンク給水排水配管例図

給水給湯壁出し配管の場合
止水栓位置にアングル止水栓を取り付けてください。
(止水栓は別途)

シャワーホース
(ハンドシャワー水栓の場合)

止水栓

435

90 80 126

275

管工事

シンク下食器洗い乾燥機 配管例図

<給湯(水)配管例>
【床立上げの場合】

水栓へ

止水栓

食洗へ

435

60 100

【壁出しの場合】

水栓へ

食洗へ

435

60 100

■必要部材
①止水栓
②片ナットチーズ
(給湯の場合は耐熱配管)
※水栓の給水(湯)管より分岐しますので、食器洗い乾燥機専用の給水(湯)管は不要です。
※必要部材は建築側用意となります。

管工事

<排水配管例>
【床立上げの場合】

奥壁より

50

100 60

【壁出しの場合】

奥壁より

50

100 60

■必要部材
①HT20
②エルボ
(耐熱塩ビ使用のこと)
※必要部材は建築側用意となります。

レンジフード詳細図

<VUA-901AD>

連動出力コネクター

電源コード:1m

上方排気口位置

73 41 57 310

148

アンカーボルト用
天吊孔2箇所

800

後方排気口位置

本体取付用ダルマ孔
2箇所

350 95 324 110 700 440 900

本体取付用
ノックアウト孔
2箇所

消費電力:145W

28 360 148 95 640 250 360 610

左右排気口位置

アルミダクト使用時の排気位置は
ダクト配管可能範囲を参照ください。
直接排気の場合は、排気口の位置に
内寸タテ160mm×ヨコ160mmで
巾100mm以上の木枠を設けてください。
実際の排気用接続部品の開口寸法は、
角の場合150mm×150mm、
丸の場合φ148です。

排気方法	排気部品	電動パター
後方直接排気	排気用角ダクト外	
左右後方外排気	VCN丸ダクト外金具	ED丸ダクト外金具
上方外排気	丸ダクト外金具	ED丸ダクト外金具

ガス配管例図

<TN36AV60>

597

509

150 164

330

キャビネットセンター
加熱機器センター

加熱機器センター
キャビネットセンター

ガス接続口
(Rc1/2テーパメネジ)

ガス栓1/2"

ガス管1/2"

205

100

263

520

520

520

天板高さ820

天板高さ820

天板高さ820

金属可とう管

ガス配管位置

ガス配管位置

ガス配管位置

ガス配管工事

シンク下食器洗い乾燥機 電気配線例図

<EW-45R3ST>

電源は100V15A以上の専用回路を
設けてください。

※本体を設置する場所の背壁(図の斜線部)に給・排水管工事部分
を避けて125V、15Aのアースターミナル付埋込みコンセントを設
け、これに電源電線、アース線を配線してください。

配管口

食器洗い乾燥機

237

コンセント位置/配管口の下の後壁
(15A-125Vアース端子付埋込)

消費電力:527W

電気工事

レンジフード詳細図 ダクト配管可能範囲

<VUA 風圧シャッター>

900

363

上方排気可能範囲(天井)

上方排気

右排気可能範囲(右壁)

310

345

355

側方排気(右側)

後方排気可能範囲(後壁)

900

245

152

345

355

700

455

900

後方排気

左排気可能範囲(左壁)

310

270

430

側方排気(左側)

注)
●本図はアルミダクトφ150を使用した場合の配管可能範囲である。
断熱材を取付ける場合は厚みを考慮すること。
●リフォーム時など、既設の壁排気口を利用する場合、P変換アタッチメント(別売)を使用すること。

管工事

Takara standard
タカラスタンダード株式会社

現場名称: 名古屋-豊橋SR SK10様邸

現場番号: C2759505

豊橋営業所

ホーローシステムキッチン E d e l エーデル

プラン番号: 1503C-2510-0225T

担当営業:



詳細図 1

作成日: 2025年10月16日

担当アドバイザー: SK10

縮尺: FREE

アイラック照明付タイプ 電気配線参考図		横引配管有効寸法 詳細図		キャビネット引出寸法 詳細図	
＜SDR-60S＞ 電気工事 ＜壁側＞ 電源取出位置 ＜吊戸背側＞ 電源引込位置 φ12穴(背板に加工) ＜吊戸底板側＞ 電源引込位置 φ12穴 (底板に加工) 電源電線 電源アダプター 注）複数の吊戸棚をまたいで設置する、及び設置する吊戸棚が中仕切によって区切られている場合、吊戸棚の底板にある電源引込位置を中心に適切な位置に電源ユニットを据置していただくと共に、その近傍に電源取出位置や電源引込位置を設けてください。 尚、このような場合においては、あらかじめ吊戸棚内に電源ケーブルを長めに引き込むようにしておいてください。 消費電力：10W		【調理キャビネット】		【調理キャビネット】	
		足元スライド標準タイプ ：配管スペース 650 820 142 800		418 650 （天板奥行） 418 650 （天板奥行）	
アイラック可動範囲詳細図		キャビネット引出寸法 詳細図		キャビネット引出寸法 詳細図	
＜SDR-75/60/45/30＞ ＜SDR-60L/45L/30L＞ ＜SDR-75/60S＞ （395） （544） 露出する壁面 （化粧仕上げ） 額縁出代 20mm以下 注） ●アイラックを窓前または対面垂壁に設置する場合の額縁出代はキッチンパネル厚み(3mm)+20mm以下をお願いします。 周辺用アイラック内蔵吊戸の場合は+10mm以下をお願いします。 ●アイラック可動範囲に物を置かないでください。		【シンクキャビネット】		【コンロキャビネット】	
		418 650 （天板奥行）		383 650 （天板奥行） 418 650 （天板奥行）	
Takara standard タカラスタンダード株式会社		現場名称： 名古屋-豊橋SR SK10様邸		ホーローシステムキッチン E d e l エーデル	
		現場番号： C2759505		プラン番号： 1503C-2510-0225T	
		豊橋営業所		担当営業：	
				詳細図 2	縮 尺： FREE
				作成日： 2025年10月16日	
				担当アドバイザー： SK10	

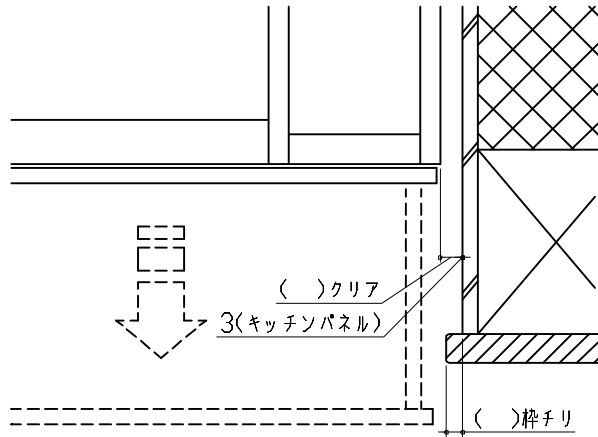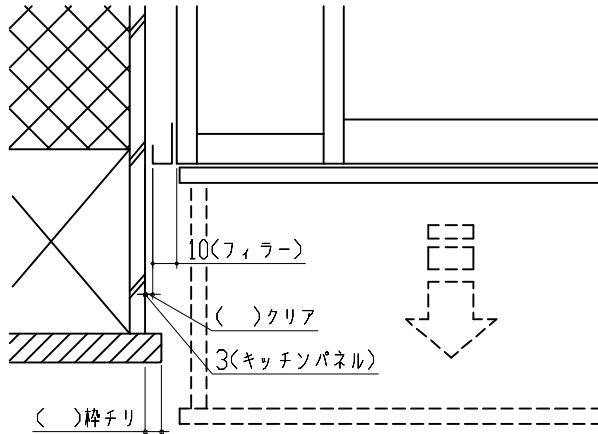エンド取り合い詳細図				
【キッチン本体 右側】  ■留意事項 引出しを開けたときにドア枠・窓枠・巾木と干渉しないようクリアを確保してください。				
エンド取り合い詳細図				
【キッチン本体 左側】  ■留意事項 引出しを開けたときにドア枠・窓枠・巾木と干渉しないようクリアを確保してください。				
Takara standard タカラスタンダード株式会社	現場名称： 名古屋-豊橋SR SK10様邸	ホーローシステムキッチン E d e l エーデル	詳細図 3	縮 尺： FREE
	現場番号： C2759505	プラン番号： 1503C-2510-0225T	作成日： 2025年10月16日	
	豊橋営業所	担当営業：	担当アドバイザー： SK10	