



現場番号	C2982207	プラン番号	5901A-2204-0306T	作成日	2022/4/15
------	----------	-------	------------------	-----	-----------

御見積明細 キッチンパネル

NO	商品名	仕様	品番	数量	単価	金額
1	ホーローキッチンパネルPタイプ	フロントパネル135、モザイクベージュ	PZFN-135 (IMV)	2	14,800	29,600
2	ホーローキッチンパネルPタイプ	サイドパネル、モザイクベージュ	PZS-90 (IMV)	1	25,700	25,700
3	KP用エッジセット	樹脂製、ホワイト	KPEッジセットJ (MW)-2	1	2,800	2,800
4	パネル施工キット	シリコン色(ホワイト)	パネルセウキットS(W)-1	1	5,700	5,700
キッチンパネル合計				5		¥63,800

商品総合計	28	¥802,200
-------	----	----------

※ 御見積明細の価格には消費税は含まれておりません。別途消費税が必要となります。





【参考】別途 商品組付費


キッチン商品組付費 ¥70,000 (税込 ¥77,000)  
 キッチンパネル商品組付費 ¥34,000 (税込 ¥37,400)

※ 商品組付費は現場の状況により変動する事があります。又、給水・給湯・ガス・ダクト・電気等の接続工事は含まれておりません。

( )内の価格は税込価格<税率10%>を表示しています。

- 必ずご確認ください。  
 ・天井高さ、戸戸籍、レンジフード取付高さをご確認ください。  
 ・< >内寸法は参考寸法です。  
 ■表示記号について  
 ・KP：キッチンパネル

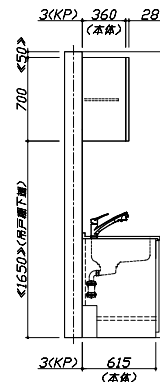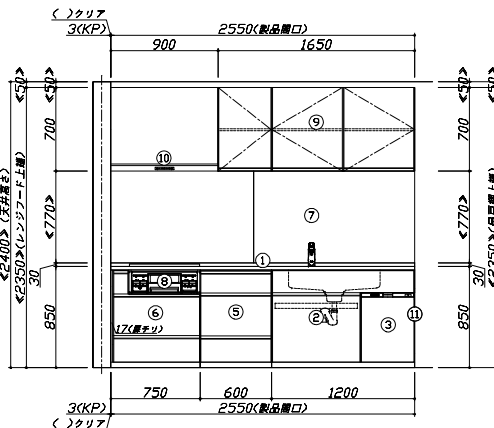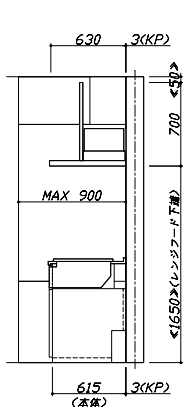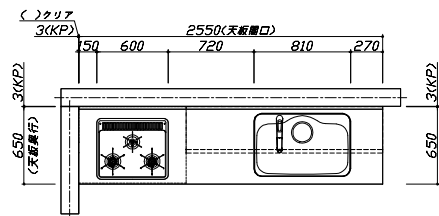

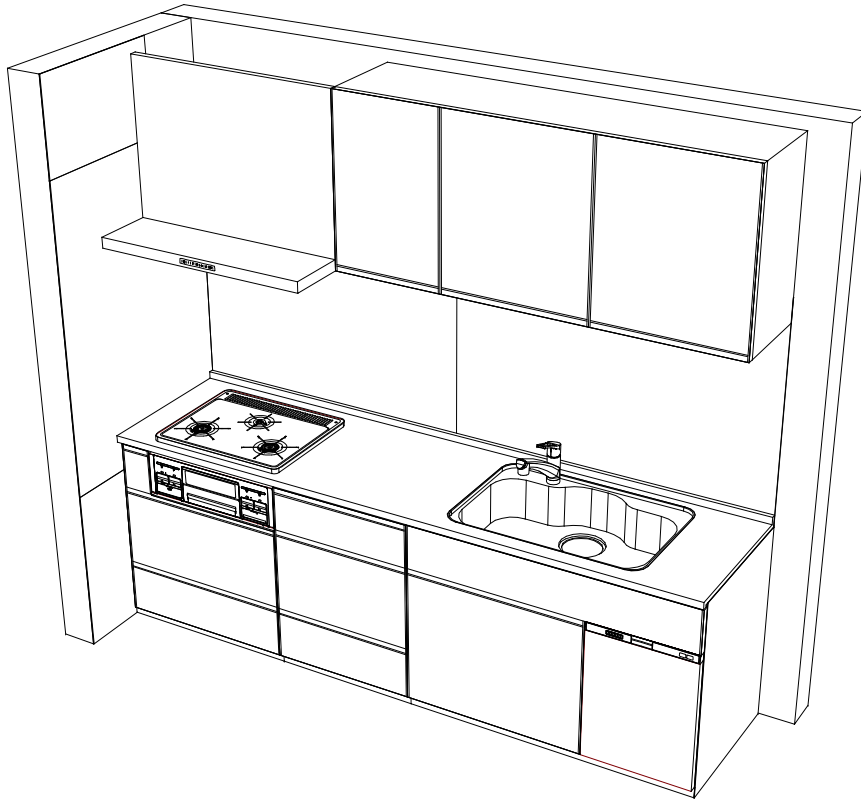

Takara standard  
タカラスタンダード株式会社

現場名称：新三重津SR SK11様邸  
現場番号：C2982207  
三重支店

ホーローシステムキッチン Treasia トレーシア  
プラン番号：5901A-2204-0306T  
担当営業：

図面 2  
縮尺：1 / 30  
作成日：2022年4月15日  
担当アドバイザー：SK11/新備結

縮尺：A3サイズ等倍