

ホーローシステムキッチン 御見積書

御名前 新三重 SK15 様

業者 様

商品名 LEMURE レミュー

作成日 2025年9月15日
プラン番号 5901A-2509-0316T
現場番号 C3356077

タカラスタANDARD株式会社
◆津営業所
三重県津市高茶屋小森上野町2793-2
TEL 059-234-5711 / FAX 059-234-9203

◆津ショールーム
TEL 059-234-9843 / FAX 059-234-2490

商品
御見積金額 ￥2,244,400 (税込 ￥2,468,840)

()内の価格は税込価格<税率10%>を表示しています。

《参考》別途 商品組付費 ￥210,000 (税込 ￥231,000)
《参考》別途 現場配送費 ￥0 (税込 ￥0)

※ 商品御見積金額には商品組付費は含まれておりません。
※ 商品組付費には搬入・商品組付等の費用を含んでいます。
※ 商品組付費は現場の状況により変動する事があります。
又、給水・給湯・ガス・ダクト・電気等の接続工事は含まれておりません。

◆ 御見積仕様

《キッチン》

キッチン本体サイズ	L型255cm×165cm
天板高さ	85cm
扉カラー	エルムナチュラル・引手シルバー
キャビネットカラー	ホワイト
キッチンパネル	HDタイプ:チェッカーストーンライト
引手タイプ	ハンドル引手タイプ
ワークトップ材質	アクリル人造大理石
カラー	グランドアイボリー
水栓	ハンドシャワー水栓
食器洗い乾燥機	シンク下設置間口45cmタイプ
加熱機器	IHヒーター
レンジ機器	なし
ガス種	未定

◆ 御確認事項

担当営業	担当アドバイザー	プラン作成者
	SK15	202509

◆ 備考

--	--

No.*

御名前 新三重 SK15

様

現場番号

C3356077

プラン番号

5901A-2509-0316T

作成日

2025/9/15

御見積明細 キッチン

NO	商品名	仕様	品番	数量	単価	金額
1	人造大理石ワークトップ	ユーティリティシンクE	VASS255 PARH	1	181,500	181,500
2	人造大理石ワークトップ		VAG 165 RH	1	75,500	75,500
3	シンクキャビネット	足元スライド・シンク下食洗、フロントポケット	F-RRVR120SL5(LJVHPW	1	318,500	318,500
4	食器洗い乾燥機	引出し式(シルバー色)	EW-45R3SMT	1	111,000	111,000
	食器洗い乾燥機用前面パネル	扉同色	P-DWM45LS (JV N	1	21,500	21,500
5	コーナー調理台キャビネット	ワゴン収納用	F-CW-Y090 -5(L H)W	1	63,500	63,500
	ワゴン	コーナー調理台キャビネット用	CW-5(LJVHN)	1	110,000	110,000
6	調理台キャビネット	スライド(ボトルラック付)、ミキリ対応	F-TQXY015JL5(LJVHWNW	1	76,000	76,000
7	調理台キャビネット	足元スライド(3段引出し)	F-TFVM045G-5(LJVHPW-1	1	155,000	155,000
8	コンロ用キャビネット	足元スライド	F-KNVM060G-5(LJVHPW-1	1	124,000	124,000
9	水栓	ハンドシャワー水栓	KM708GT	1	45,500	45,500
10	電気加熱機器	IHヒーター両面焼き(シルバー色)	HTB-TS8TNSF	1	252,000	252,000
【ベースキャビネット小計】				12		1,534,000
11	電動昇降吊戸棚	乾燥タイプ、扉:シルバー	KEL-C090D36-N	1	179,000	179,000
12	ウォールキャビネット	耐震ラッチ付、扉ソフトクローズ	W-M A090 -PSLJVVHWNW	1	78,000	78,000
13	ウォールキャビネット	コーナー用(長辺側)、耐震ラッチ付、扉ソフトクローズ	W-MK A075 RPSSLJVVHWNW	1	56,000	56,000
14	ウォールキャビネット	コーナー用(短辺側)、レンジフード横、耐震ラッチ付、扉ソフトクローズ	W-MK A039FRPSSLJVVHWNW	1	44,500	44,500
15	レンジフード(本体)	シロッコファン、シルバー、加熱機器連動	VRAT-902ARCR(V)	1	83,000	83,000
	レンジフード用前面パネル	扉同色	VZP-90-655HN(JV)	1	18,500	18,500
16	リモコン		RHリモコン-2	1	2,000	2,000
17	エンドパネル	奥行65cm下台用、ハイタイプ	EP-XH-85R (LJVH)-1	1	45,500	45,500
18	エンドパネル	ウォールミドル、電動昇降、VUSVDS用	EP-WM (LJVHN	1	15,000	15,000
19	どこでもラック	鍋ふたホルダー	MGSK ナベフタホルダ (W	1	3,900	3,900
20	どこでもラック(アルミタイプ)	フキン掛け	MGD-FH(V)	1	5,500	5,500
21	どこでもラック(アルミタイプ)	レードル掛け	MGD-KH(V)	1	5,000	5,000
22	どこでもラック(アルミタイプ)	小物置き	MGD-KR(V)	1	5,000	5,000
23	水切りプレート	ユーティリティシンクE用	SK ミス`キリプレートUSE	1	4,500	4,500
24	水切りプレート	ユーティリティシンクE用	ミドル ミス`キリプレートUSE	1	6,000	6,000
25	水切りネット	ユーティリティシンクE用	ミス`キリネットUSE(A)	1	4,000	4,000
26	まな板	ユーティリティシンクE用	マナイタUSE-1	1	7,000	7,000
27	水切り	ユーティリティシンクE用	ミス`キリUSE	1	7,500	7,500

御名前 新三重 SK15

様

現場番号	C3356077	プラン番号	5901A-2509-0316T	作成日	2025/9/15
------	----------	-------	------------------	-----	-----------

御見積明細 キッチン

NO	商品名	仕様	品番	数量	単価	金額
28	洗剤置き	ユーティリティシンクE用	センザイオキUSE	1	4,500	4,500
29	ゴミポケット	ユーティリティシンクE用	ゴミポケットUSE	1	7,500	7,500
30	前台輪カバー		P-DC120 -5(W)	1	4,000	4,000
31	前台輪カバー		P-DC075 -5(W)	1	3,500	3,500
32	前台輪カバー		P-DC045 -5(W)	1	3,000	3,000
33	施工部材		シリコン(ホワイト2)	1	1,000	1,000
34	施工部材		シリコン(アイボリー)	1	1,000	1,000
キッチン合計				37		¥2,128,400

御見積明細 キッチンパネル

NO	商品名	仕様	品番	数量	単価	金額
1	ホーローキッチンパネルHDタイプ	フロントパネル135、チェッポストーンライト	PZFN-135 (QPG)	2	17,500	35,000
2	ホーローキッチンパネルHDタイプ	フロントパネル90、チェッポストーンライト	PZFN- 90 (QPG)	2	14,600	29,200
3	ホーローキッチンパネルHDタイプ	サイドパネル、チェッポストーンライト	PZS-90 (QPG)	1	30,400	30,400
4	パネル施工キット	シリコン色(グレー)	パネルセコウキットS(G)-1	2	5,700	11,400
5	KP用エッジセット	アルミ製、プラチナ	KPエッジセットA (H2)-2	1	10,000	10,000
キッチンパネル合計				8		¥116,000

商品総合計	45	¥2,244,400
-------	----	------------

※ 御見積明細の価格には消費税は含まれておりません。別途消費税が必要となります。

《参考》別途 商品組付費

キッチン商品組付費

¥176,000 (税込 ¥193,600)

キッチンパネル商品組付費

¥34,000 (税込 ¥37,400)

《参考》別途 現場配送費

¥0 (税込 ¥0)

※ 商品組付費は現場の状況により変動する事があります。又、給水・給湯・ガス・ダクト・電気等の接続工事は含まれておりません。


()内の価格は税込価格<税率10%>を表示しています。

■必ずご確認ください。

- ・天井高さ、吊戸棚・レンジフード取付高さをご確認ください。
- ・《 》内寸法は参考寸法です。
- ・【◆注】部：コーナーキャビネットがワゴン収納仕様のため床面が見えますので、ご注意ください。
- ・【▲注】部：天井とのスキ20mm必要です。
- ・両側クローズの場合は、壁間の寸法がワークトップ間口より6から7mm程度長くなるようにスキを設けてください。

■表示記号について

- ・KP：キッチンパネル

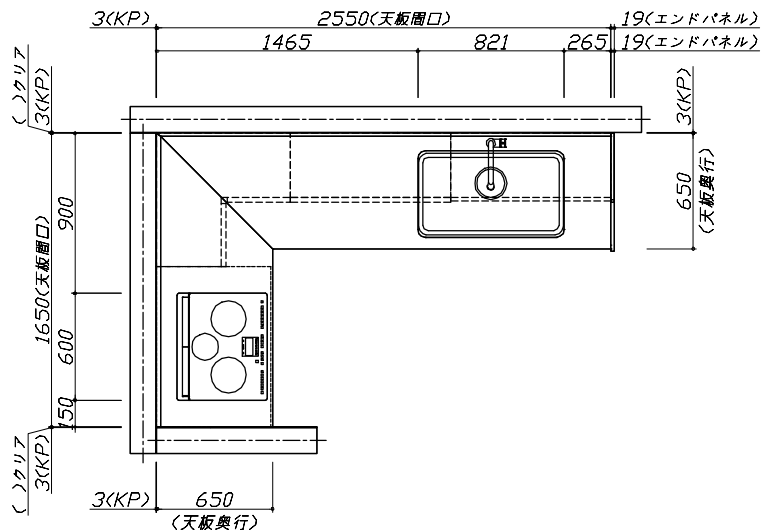

Takara standard

タカスタンダード株式会社

現場名称： 新三重 SK15様邸

現場番号： C3356077

津営業所

ホーローシステムキッチン LEMURE レミュー

プラン番号： 5901A-2509-0316T

担当営業：

姿図 1

作成日： 2025年9月15日

担当アドバイザー： SK15

縮尺： 1 / 30





縮尺：A3サイズ等倍

■必ずご確認ください。

- ・天井高さ、吊戸棚・レンジフード取付高さをご確認ください。
- ・《 》内寸法は参考寸法です。
- ・【◆注】部：コーナーキャビネットがワゴン収納仕様のため床面が見えますので、ご注意ください。
- ・【▲注】部：天井とのスキ20mm必要です。
- ・面側クローズの場合は、壁間の寸法がワークトップ開口より6から7mm程度長くなるようにスキを設けてください。

■表示記号について

- ・KP：キッチンパネル

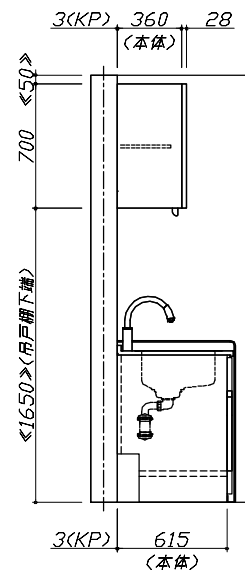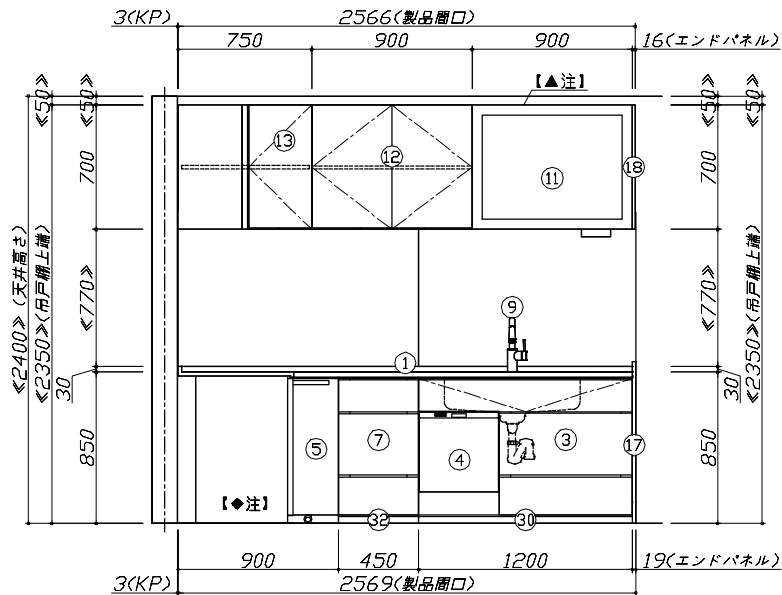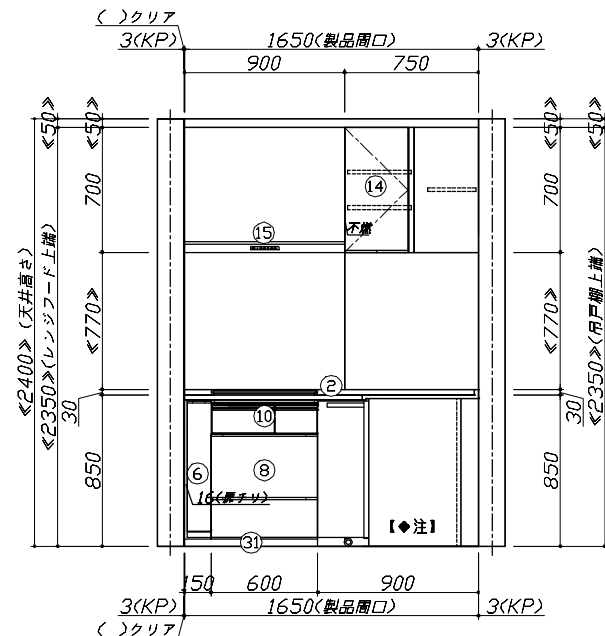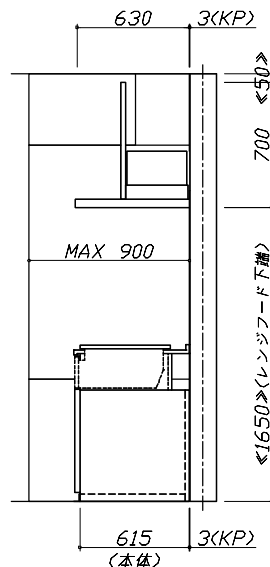

Takara standard

タカラスタンダード株式会社

現場名称： 新三重 SK15様邸

現場番号： C3356077

津営業所

ホーローシステムキッチン LEMURE レミュー

プラン番号： 5901A-2509-0316T

担当営業：

姿図 2

作成日： 2025年9月15日

担当アドバイザー： SK15

縮尺： A3サイズ等倍

