

# ホーローシステムキッチン 御見積書

御名前 岡山-津山SR SK4 様

業者 様

商品名 LEMURE レミュー

作成日 2024年9月13日  
プラン番号 5705C-2409-0151T  
現場番号 C2905088

タカラスタANDARD株式会社  
◆津山営業所  
岡山県津山市戸島636番5  
TEL 0868-28-5280 / FAX 0868-28-5285

◆津山ショールーム  
TEL 0868-28-5026 / FAX 0868-28-5290

商品  
御見積金額 **¥658,500** (税込 ¥724,350)

( )内の価格は税込価格<税率10%>を表示しています。

《参考》別途 商品組付費 **¥34,000** (税込 ¥37,400)

- ※ 商品御見積金額には商品組付費は含まれておりません。
- ※ 商品組付費には配送・搬入・商品組付等の費用を含んでいます。
- ※ 商品組付費は現場の状況により変動する事があります。  
又、給水・給湯・ガス・ダクト・電気等の接続工事は含まれておりません。

## ◆ 御見積仕様

### 《周辺収納》

周辺扉カラー	灰緑・引手シルバー
周辺キャビネットカラー	ホワイト
キッチンパネル	なし
周辺引手タイプ	レール引手タイプ
カウンター材質	アクリル人造大理石(ハイグレード)
カラー	リバーパール

## ◆ 御確認事項

担当営業	担当アドバイザー	プラン作成者

## ◆ 備考

★LE-4

--	--

御名前 岡山-津山SR SK4

様

現場番号	C2905088	プラン番号	5705C-2409-0151T	作成日	2024/9/13
------	----------	-------	------------------	-----	-----------

## 御見積明細 周辺収納

NO	商品名	仕様	品番	数量	単価	金額
1	調理台キャビネット	奥行45cm、ハイカウンター、開き扉(4段内引出)タイプ	F-HKTL090-5(L1MHNW	1	196,500	196,500
2	調理台キャビネット	スタイリッシュタイプ、ハイカウンター、開き扉(ゴミ箱スペース付)	F-HMTL090-5(L1MHNW	1	132,000	132,000
3	家電収納ユニットキャビネット	奥行45cm、スライド(2段引出し)	F-HXSL090-5(L1MHNW	1	158,000	158,000
4	カウンターユニット用カウンター	奥行45cm、人造大理石(ハイグレード)、リバーパネル	C-IP270N7(Z)-H	1	148,000	148,000
5	エンドパネル	奥行45cmハイカウンター(薄天板)用	EP-NIU-85(L1MHN	1	23,000	23,000
6	施工部材		シリコン(ホワイト2)	1	1,000	1,000
周辺収納合計				6		¥658,500
商品総合計				6		¥658,500

※ 御見積明細の価格には消費税は含まれておりません。別途消費税が必要となります。

## 《参考》別途 商品組付費





周辺収納商品組付費

¥34,000 (税込 ¥37,400)

※ 商品組付費は現場の状況により変動する事があります。又、給水・給湯・ガス・ダクト・電気等の接続工事は含まれておりません。

( )内の価格は税込価格&lt;税率10%&gt;を表示しています。

- 必ずご確認ください。
  - ・天井高さ、吊戸棚・レンジフード取付高さをご確認ください。
  - ・《 》内寸法は参考寸法です。
- 表示記号について
  - ・KP：キッチンパネル

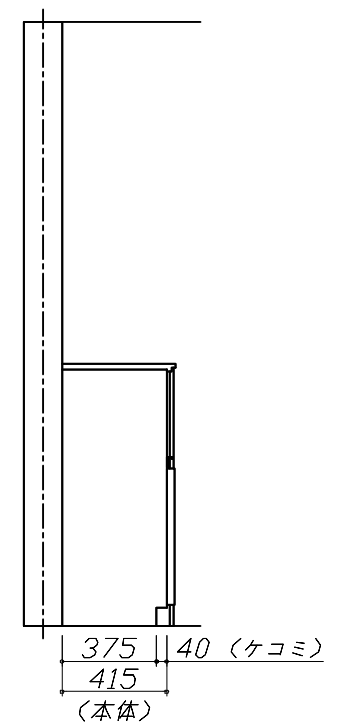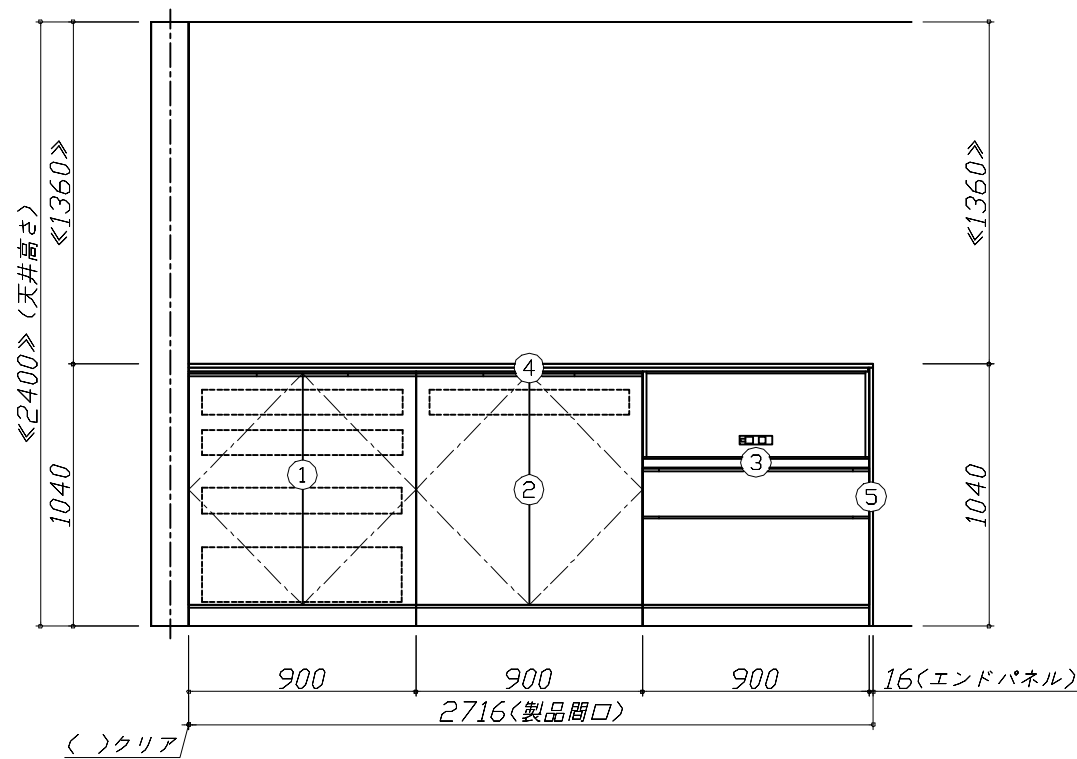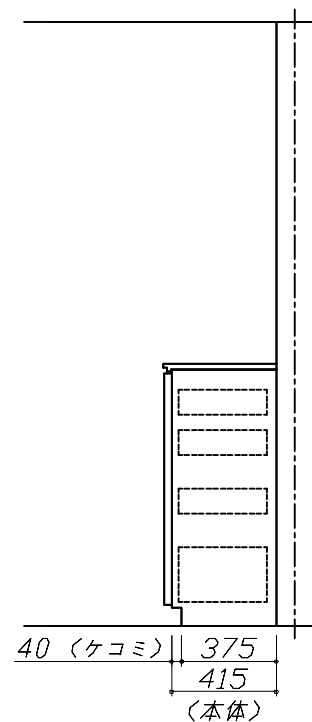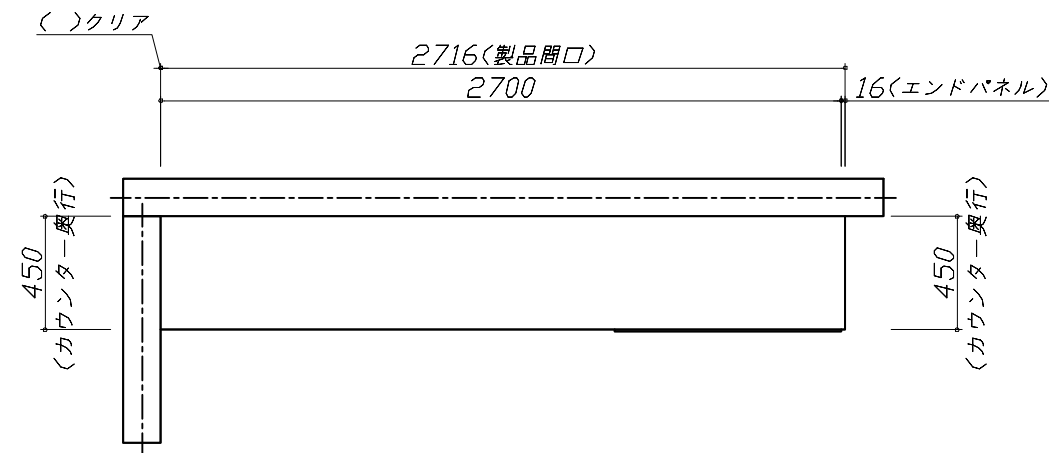


**Takara standard**  
タカラスタンダード株式会社

現場名称： 岡山-津山SR SK4様邸  
現場番号： C2905088  
津山営業所

ホーローシステムキッチン LEMURE レミュー  
プラン番号： 5705C-2409-0151T  
担当営業：

姿図 1 縮尺： 1 / 30  
作成日： 2024年9月13日  
担当アドバイザー：

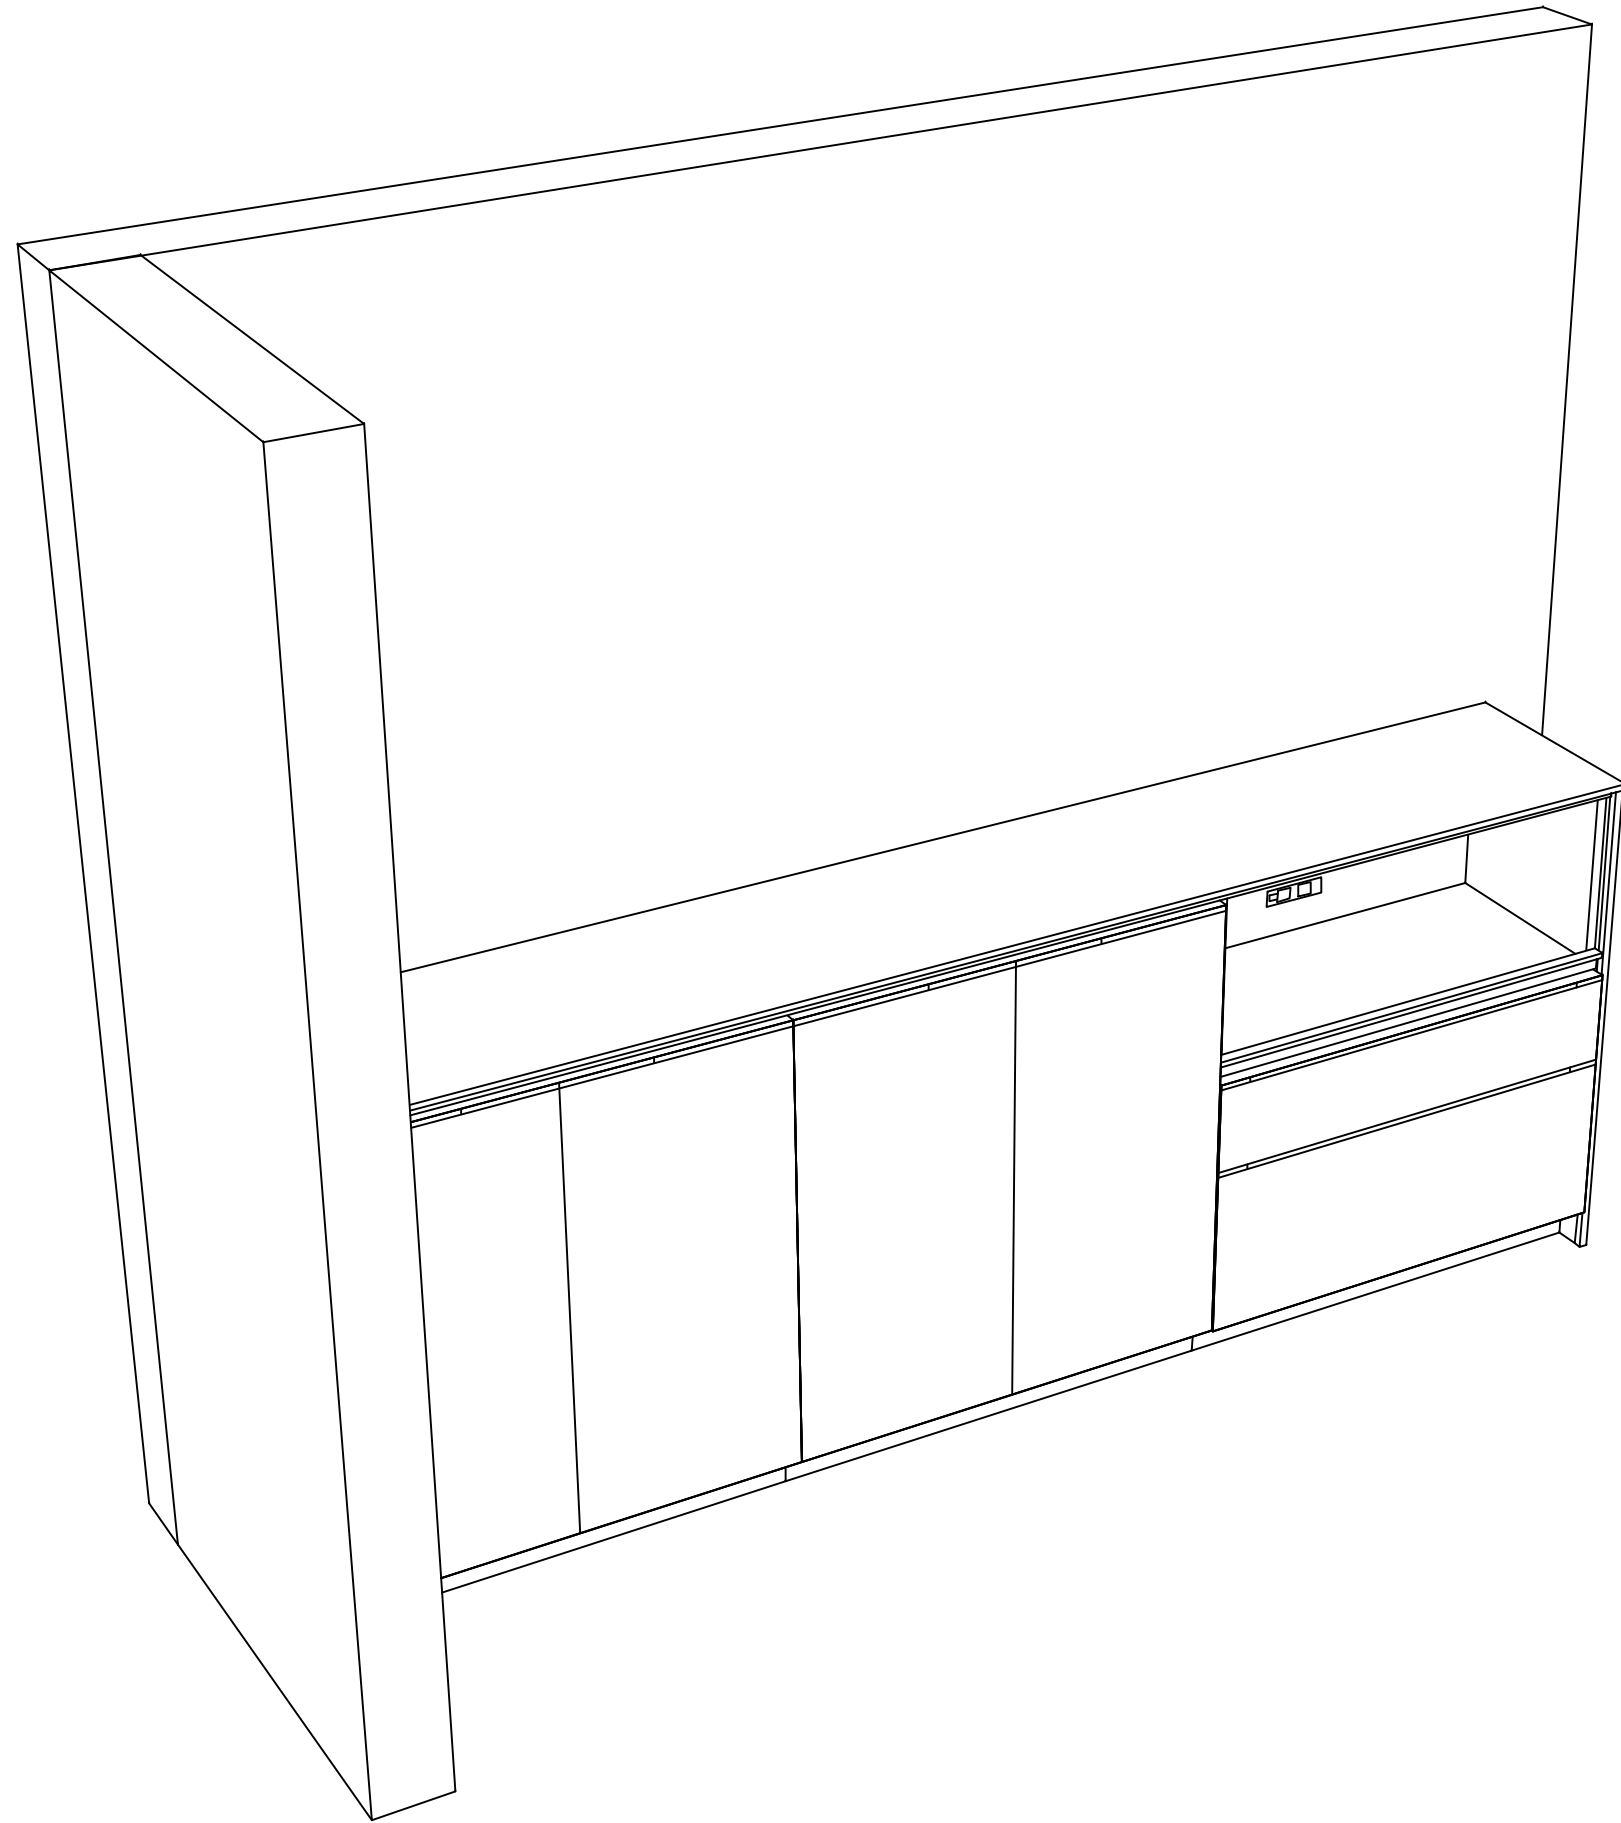

**Takara standard**  
タカラスタンダード株式会社

現場名称： 岡山-津山SR SK4様邸

現場番号： C2905088

津山営業所

ホーローシステムキッチン LEMURE レミュー

プラン番号： 5705C-2409-0151T

担当営業 :

姿図 2

縮尺： 1 / 30

作成日： 2024年9月13日

担当アドバイザー：

縮尺：A3サイズ等倍