

ホーローシステムキッチン 御見積書

御名前 宇都宮-宇都宮SR SK1 様

業者 様

商品名 LEMURE レミュー

作成日 2023年11月5日
プラン番号 7301A-2311-0155T
現場番号 C4485222

タカラスタANDARD株式会社
◆宇都宮支店
栃木県宇都宮市築瀬町2515番地2
TEL 028-632-1311 / FAX 028-632-1344

◆宇都宮ショールーム
TEL 028-635-2691 / FAX 028-637-5840

商品
御見積金額 **¥3,660,800 (税込 ¥4,026,880)**

()内の価格は税込価格<税率10%>を表示しています。

《参考》別途 商品組付費 **¥275,000 (税込 ¥302,500)**

- ※ 商品御見積金額には商品組付費は含まれておりません。
- ※ 商品組付費には配送・搬入・商品組付等の費用を含んでいます。
- ※ 商品組付費は現場の状況により変動する事があります。
又、給水・給湯・ガス・ダクト・電気等の接続工事は含まれておりません。

◆ 御見積仕様 ★ 御見積のカラー表示は参考です。最終発注時には必ず御確認下さい。

《キッチン》

キッチン本体サイズ	アイランド [°] 対面 [°] プラン(ワイド [°] タイプ [°]) 262cm
天板高さ	85cm
扉カラー	スポルテッド [°] ビーチ [°] 引手 [°] ブロンズ [°]
キャビネットカラー	ブラック
引手タイプ	レール引手タイプ [°]
ワークトップ材質	アクリル人造大理石(ハイグレード)
カラー	シックイベージュ
水栓	ハンドシャワー水栓
食器洗い乾燥機	シンク下設置間口45cmタイプ
加熱機器	IHヒーター
レンジ機器	なし
ガス種	LPG

《周辺収納》

周辺扉カラー	スポルテッド [°] ビーチ [°] 引手 [°] ブロンズ [°]
周辺キャビネットカラー	ブラック
キッチンパネル	HDタイプ [°] :コンクリートライト
周辺引手タイプ	レール引手タイプ [°]
カウンター材質	アクリル人造大理石(ハイグレード)
カラー	シックイベージュ

◆ 御確認事項

担当営業	担当アドバイザー	プラン作成者
宇都宮SR	宇都宮SR	宇都宮SR

◆ 備考

※キッチンパネルは参考です。



御名前 宇都宮-宇都宮SR SK1

様

現場番号	C4485222	プラン番号	7301A-2311-0155T	作成日	2023/11/5
------	----------	-------	------------------	-----	-----------

御見積明細 キッチン

★ 御見積のカラー表示は参考です。最終発注時には必ず御確認下さい。

NO	商品名	仕様	品番	数量	単価	金額
1	人造大理石ワークトップ(ハイグレード・薄型)	家事らくシンク(グレー)	Z-IM7255N TAL -G	1	488,000	488,000
2	シンクキャビネット	足元スライド・シンク下食洗、フロントポケット、うちにもホーロートレイ	F-RRVR105PL5(L1SGNQ)	1	314,500	314,500
3	食器洗い乾燥機	引出し式、フル扉材タイプ	NP-45KS9WTA	1	216,000	216,000
	食器洗い乾燥機用前面パネル	扉同色、フル扉材用	P-DWF45LS (1SGN)	1	54,000	54,000
4	調理台キャビネット	足元スライド(3段引出、インナーケース、インナースライド)	F-TGVM075TL5(L1SGNQ)	1	195,000	195,000
5	コンロ用キャビネット	足元スライド	F-KTVM075GR5(L1SGNQ)	1	160,000	160,000
6	水栓	タッチレスハンドシャワー水栓、ブラック	KM6071ECM5TK	1	130,000	130,000
7	電気加熱機器	IHヒーター両面焼き(ブラック色)	HTB-TS350MWKF	1	399,000	399,000
8	オイルガード(ハイタイプ)		OG-G H850	1	7,000	7,000
	オイルガード(ハイタイプ)	フラット対面用、金具ブラック	OG-GフサイH850(K)	1	18,000	18,000
9	引戸レールセット	フラット対面・マルチ収納対面用、ブロンズ	レールTMM255(G)	1	35,500	35,500
	引戸本体	マルチ収納対面用、扉同色	ヒキトTMM128L(L1SG)	1	58,000	58,000
	引戸本体	マルチ収納対面用、扉同色	ヒキトTMM128R(L1SG)	1	58,000	58,000
	引戸収納	フラット対面用、台輪ブラック	TMM(U)-キャビ128-5B	2	18,000	36,000
【ベースキャビネット小計】				15		2,169,000
10	レンジフード(本体)	シロッコファン	FUSC-E3ADN	1	82,500	82,500
	レンジフード(フード)	ブラック	CVRAS-E902TFADN(K)	1	101,500	101,500
	レンジフード(ダクトカバー)	ブラック	DK90A-CVRA(K)	1	35,000	35,000
	レンジフード別売部品	レンジフード取付金具	CVRAカナグセットA	1	9,000	9,000
11	エンドパネル	ワイド対面(薄天板)・フル引戸収納(薄天板)用	EP-TMU-85 (L1SG)	2	62,500	125,000
12	間仕切り名人(デラックスタイプ)	ASタイプ	MGマジキリAS240-420	3	5,000	15,000
13	かくせるホーローボックス	間口75cm用	ヒラウラHS-75N	2	7,000	14,000
14	調理プレート	家事らくシンク用	チョウリプレートVAE	1	6,000	6,000
15	まな板	家事らくシンク用	マナイタVAE	1	8,500	8,500
16	まな板立て	家事らくシンク用	マナイタテVAE	1	2,500	2,500
17	水切り	家事らくシンク用	ミスクリVAE	1	9,000	9,000
18	水切りネット	家事らくシンク用	ミスクリネットVAE	1	4,500	4,500
19	水切りプレート	家事らくシンク用	ミスクリプレートVAE	1	6,000	6,000
20	前台輪カバー		P-DC105 -5(K)	1	4,000	4,000
21	前台輪カバー		P-DC075 -5(K)	2	3,500	7,000
22	施工部材		シリコン(ブラック)	1	1,000	1,000

御名前 宇都宮-宇都宮SR SK1

様

現場番号	C4485222	プラン番号	7301A-2311-0155T	作成日	2023/11/5
------	----------	-------	------------------	-----	-----------

御見積明細 キッチン

★ 御見積のカラー表示は参考です。最終発注時には必ず御確認下さい。

NO	商品名	仕様	品番	数量	単価	金額
23	施工部材		シリコン(グレー)	1	1,000	1,000
キッチン合計				37		¥2,600,500

御見積明細 周辺収納

NO	商品名	仕様	品番	数量	単価	金額
24	調理台キャビネット	スタイリッシュタイプ、ハイカウンター、開き扉(2段内引出)、扉ソフトクローズ	F-HLTL075 -5SL1SGNQ	1	150,500	150,500
25	調理台キャビネット	スタイリッシュタイプ、ハイカウンター、開き扉(ゴミ箱スペース付)、扉ソフトクローズ	F-HMTL090 -5SL1SGNQ	1	134,000	134,000
26	ウォールキャビネット	底面ホーローカバー、耐震ラッチ付、扉ソフトクローズ	W-SA L090 -PSL1SGNQ	1	81,500	81,500
27	ウォールキャビネット	底面ホーローカバー、耐震ラッチ付、扉ソフトクローズ	W-SA L075 -PSL1SGNQ	1	77,500	77,500
28	トールユニット上台	奥行45cm、開き扉タイプ、耐震ラッチ付、扉ソフトクローズ	O-UF L090 -PSL1SGNQ	1	125,000	125,000
29	トールユニット下台	奥行45cm、開き扉(4段内引出)タイプ、扉ソフトクローズ	O-DKTL090 -5SL1SGNQ	1	197,000	197,000
30	カウンターユニット用カウンター	奥行45cm、人造大理石(ハイグレート)、シックベージュ	C-CP165N (Z)-G	1	109,500	109,500
31	エンドパネル	周辺用ショート吊戸用(H500)	EP-WSN (L1SGN	1	13,500	13,500
32	エンドパネル	スタイリッシュタイプ用	EP-OUF (L1SGN	2	24,500	49,000
33	エンドパネル	奥行45cmハイカウンター用	EP-NIG-85 (L1SGN	2	23,000	46,000
34	エンドパネル	奥行45cmハイカウンター(薄天板)用	EP-NIU-85 (L1SGN	1	23,000	23,000
35	施工部材		シリコン(グレー)	1	1,000	1,000
周辺収納合計				14		¥1,007,500

御見積明細 キッチンパネル

NO	商品名	仕様	品番	数量	単価	金額
1	ホーローキッチンパネルHDタイプ	フロントパネル120、コンクリートライト	PZFN-120 (QCG)	1	16,800	16,800
2	ホーローキッチンパネルHDタイプ	フロントパネル90、コンクリートライト	PZFN- 90 (QCG)	1	14,600	14,600
3	KP用エッジセット	アルミ製、シルバー	KPエッジセットA (S1)-2	1	10,000	10,000
4	パネル施工キット	シリコン色(グレー)	パネルセコウキットS(G)-1	2	5,700	11,400
キッチンパネル合計				5		¥52,800

商品総合計				56		¥3,660,800
-------	--	--	--	----	--	------------

※ 御見積明細の価格には消費税は含まれておりません。別途消費税が必要となります。

御名前 宇都宮-宇都宮SR SK1 様

現場番号	C4485222	プラン番号	7301A-2311-0155T	作成日	2023/11/5
------	----------	-------	------------------	-----	-----------

《参考》別途 商品組付費

キッチン商品組付費 ¥238,000 (税込 ¥261,800)

キッチンパネル商品組付費 ¥37,000 (税込 ¥40,700)

※ 商品組付費は現場の状況により変動する事があります。又、給水・給湯・ガス・ダクト・電気等の接続工事は含まれておりません。




()内の価格は税込価格<税率10%>を表示しています。

■必ずご確認ください。





- ・天井高さ、吊戸棚・レンジフード取付高さをご確認ください。
- ・◀ ▶内寸法は参考寸法です。

■表示記号について

- ・KP：キッチンパネル
- ・▽：設置基準線

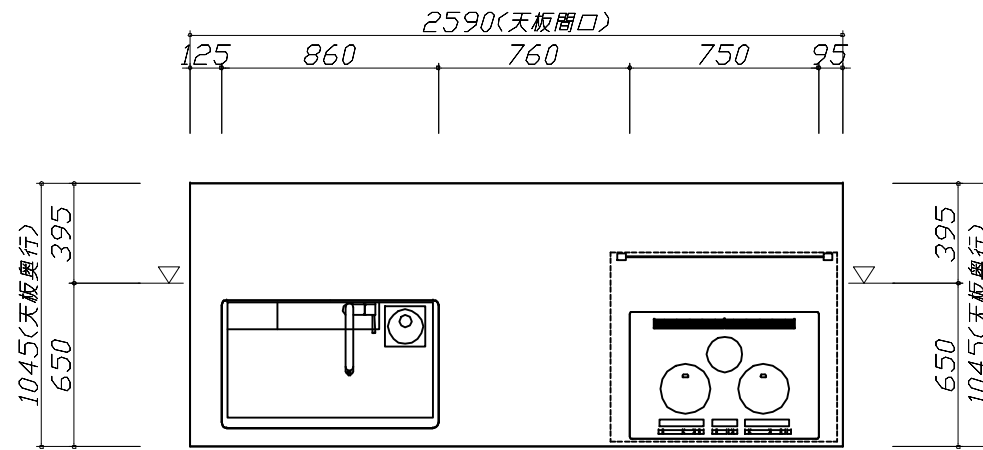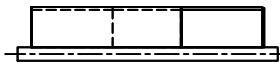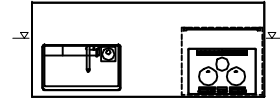

- 必ずご確認ください。
 - ・天井高さ、吊戸棚・レンジフード取付高さをご確認ください。
 - ・《 》内寸法は参考寸法です。
- 表示記号について
 - ・KP：キッチンパネル
 - ・▽：設置基準線


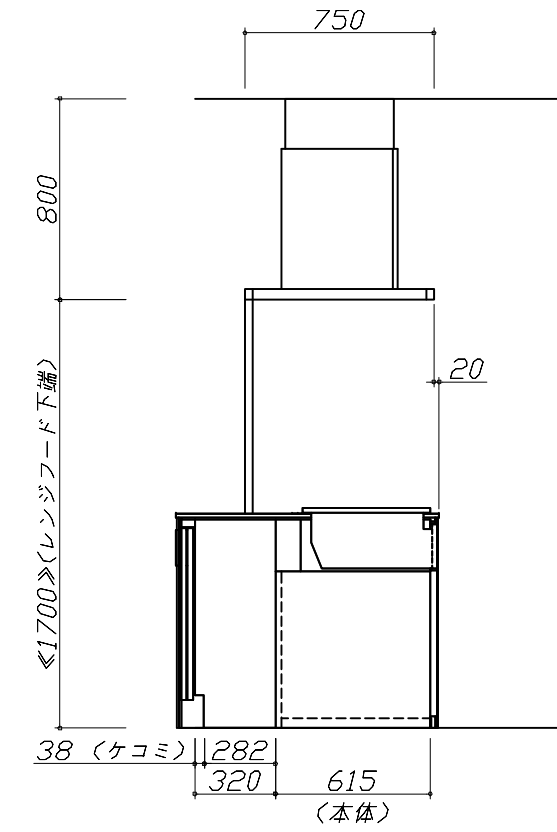
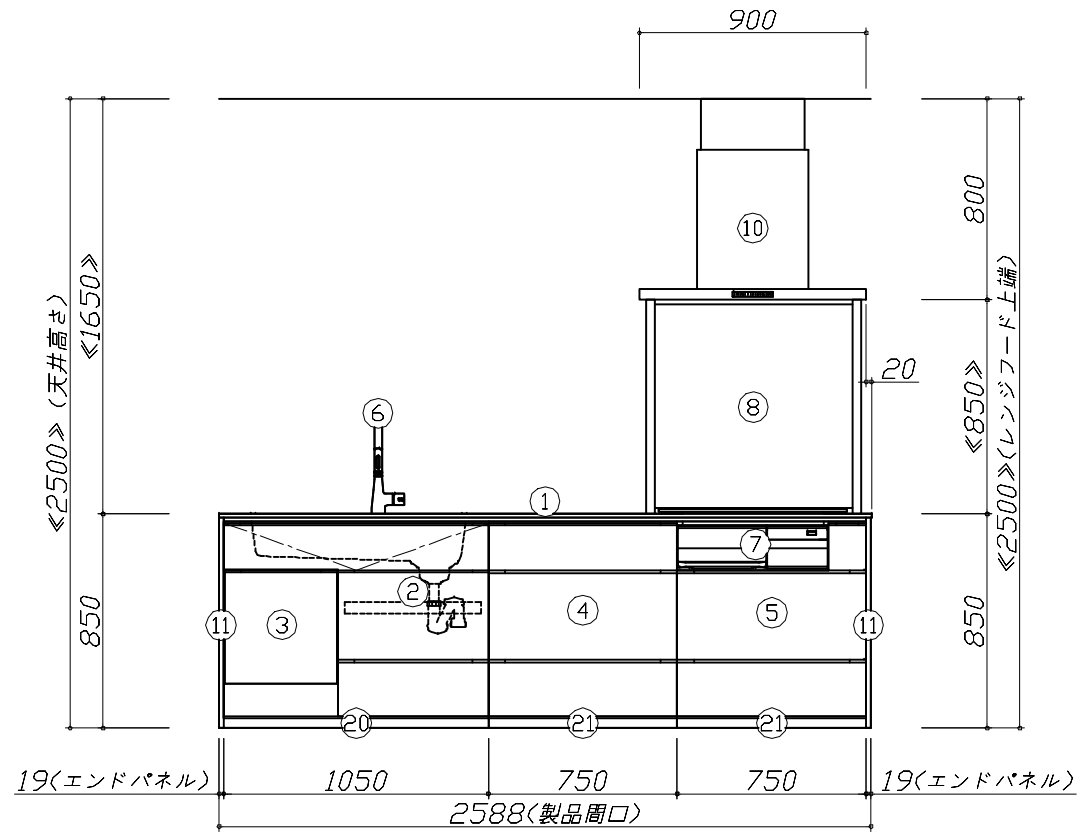
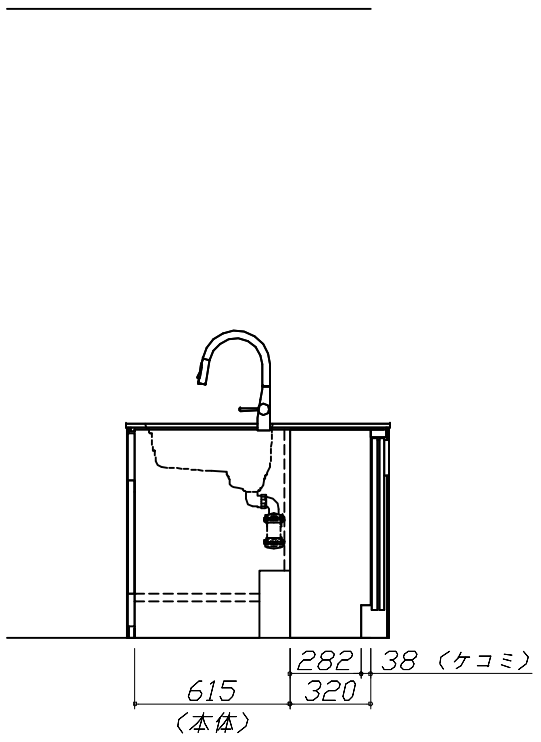
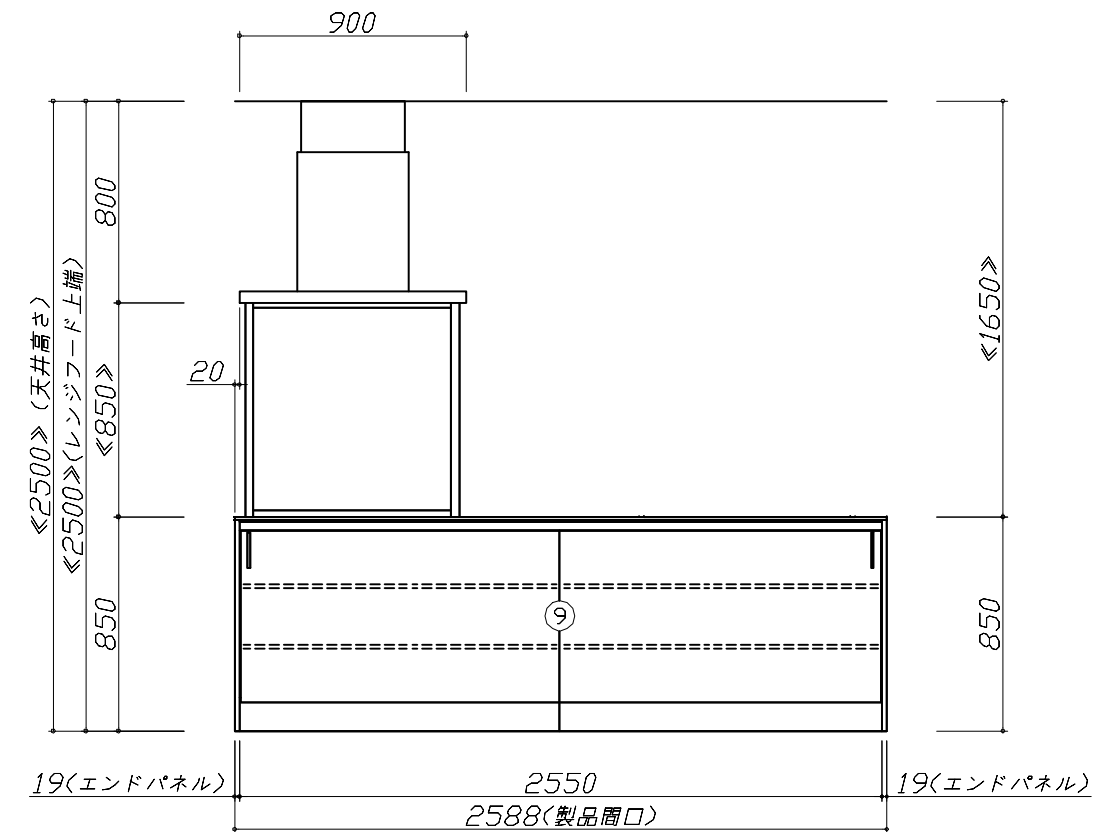


Takara standard
タカラスタンダード株式会社

現場名称： 宇都宮-宇都宮SR SK1様邸	ホーローシステムキッチン LEMURE レミュー	姿図 2	縮尺： 1 / 30
現場番号： C4485222	プラン番号： 7301A-2311-0155T	作成日： 2023年11月5日	
宇都宮支店	担当営業： 宇都宮SR	担当アドバイザー： 宇都宮SR	

縮尺：A3サイズ等倍



- 必ずご確認ください。
 - ・天井高さ、吊戸棚・レンジフード取付高さをご確認ください。
 - ・《 》内寸法は参考寸法です。
- 表示記号について
 - ・KP：キッチンパネル
 - ・▽：設置基準線

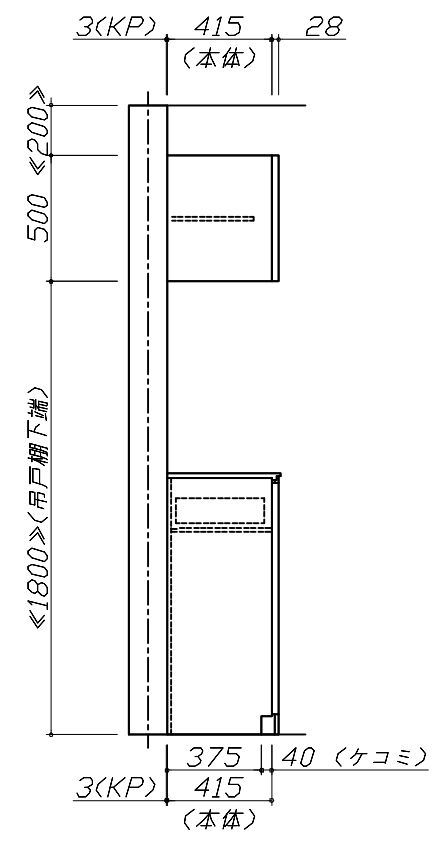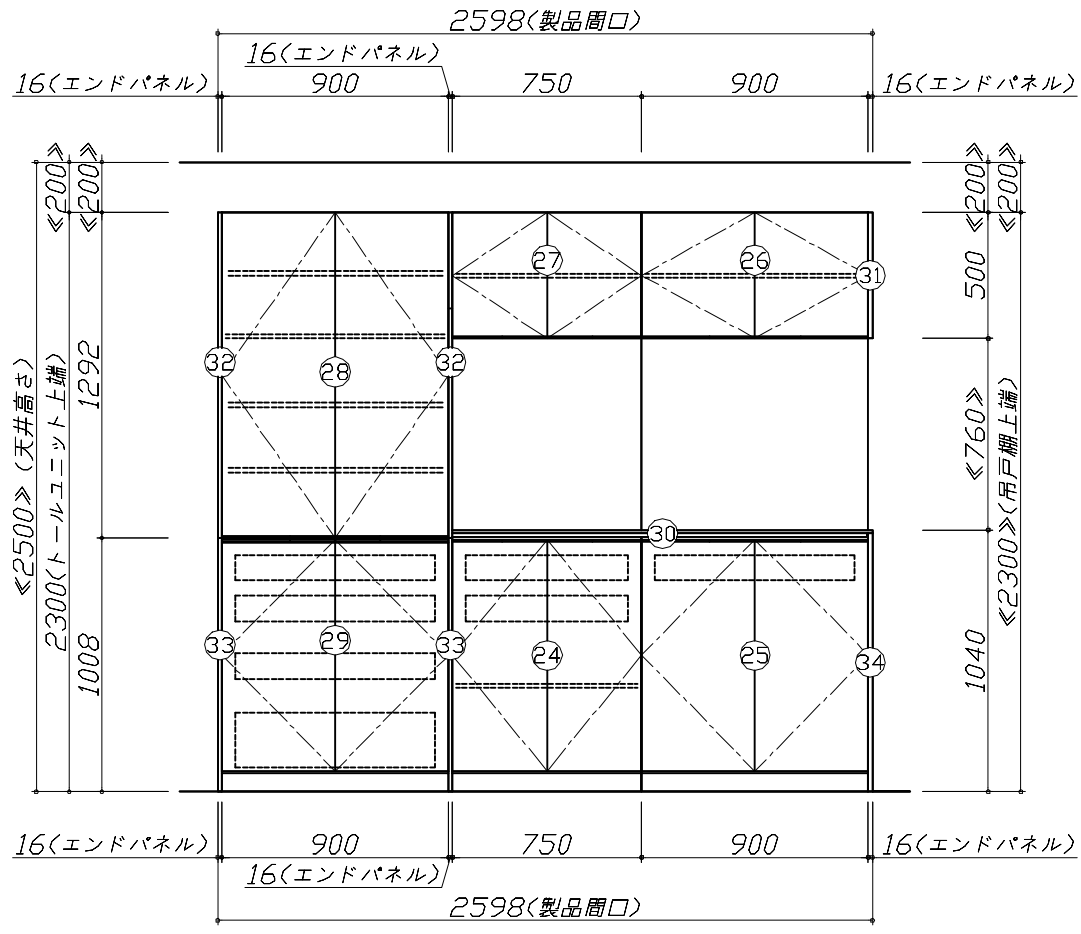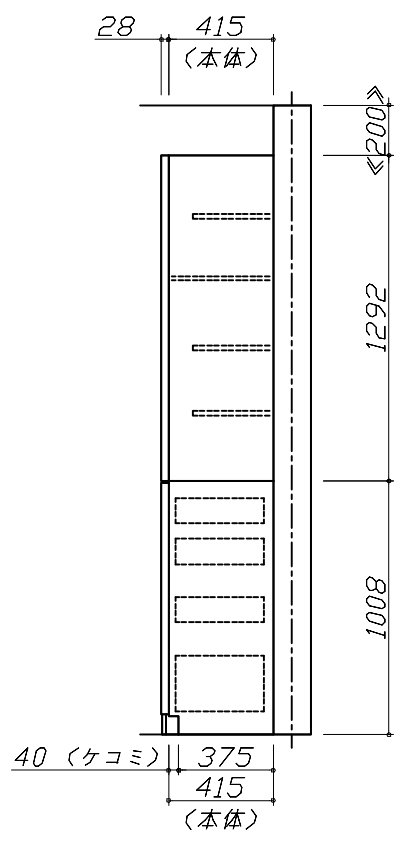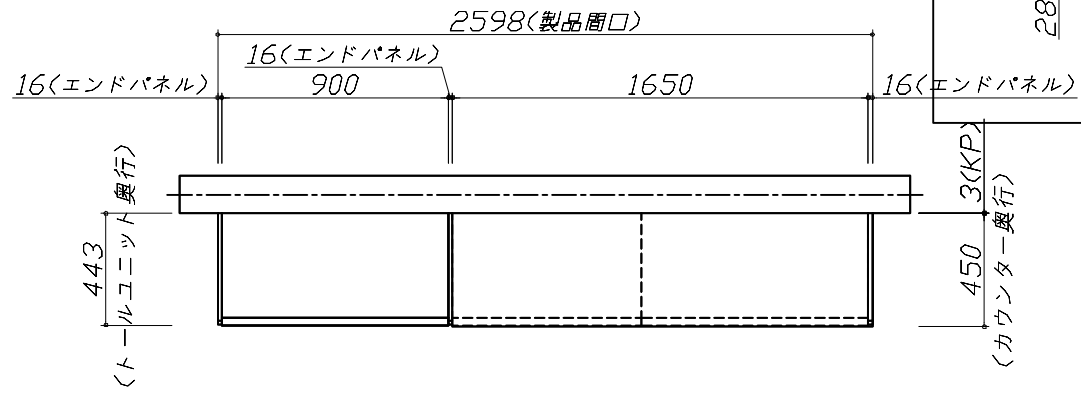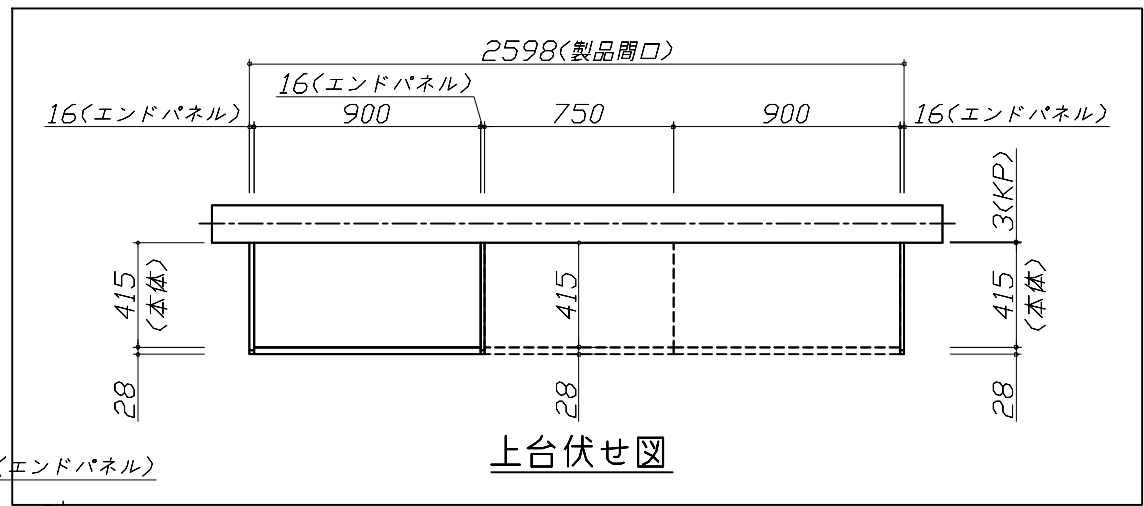

Takara standard
タカラスタンダード株式会社

現場名称： 宇都宮-宇都宮SR SK1様邸	ホーローシステムキッチン LEMURE レミュー	姿図 3	縮尺： 1 / 30
現場番号： C4485222	プラン番号： 7301A-2311-0155T	作成日： 2023年11月5日	
宇都宮支店	担当営業： 宇都宮SR	担当アドバイザー： 宇都宮SR	

縮尺：A3サイズ等倍

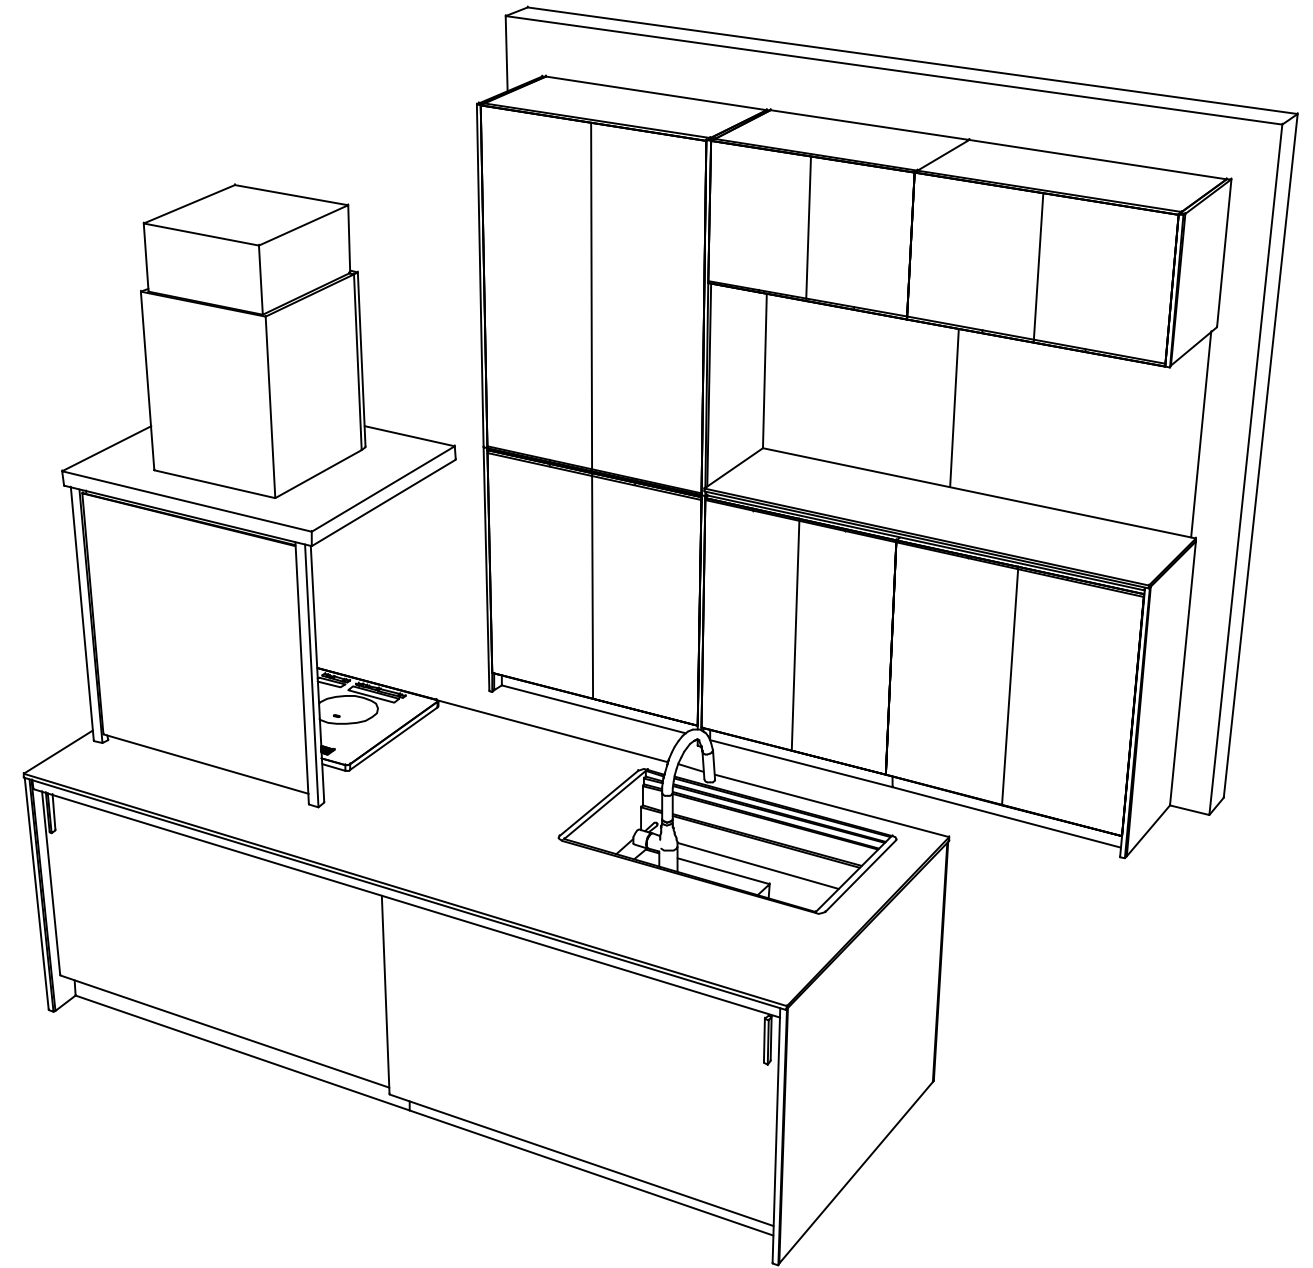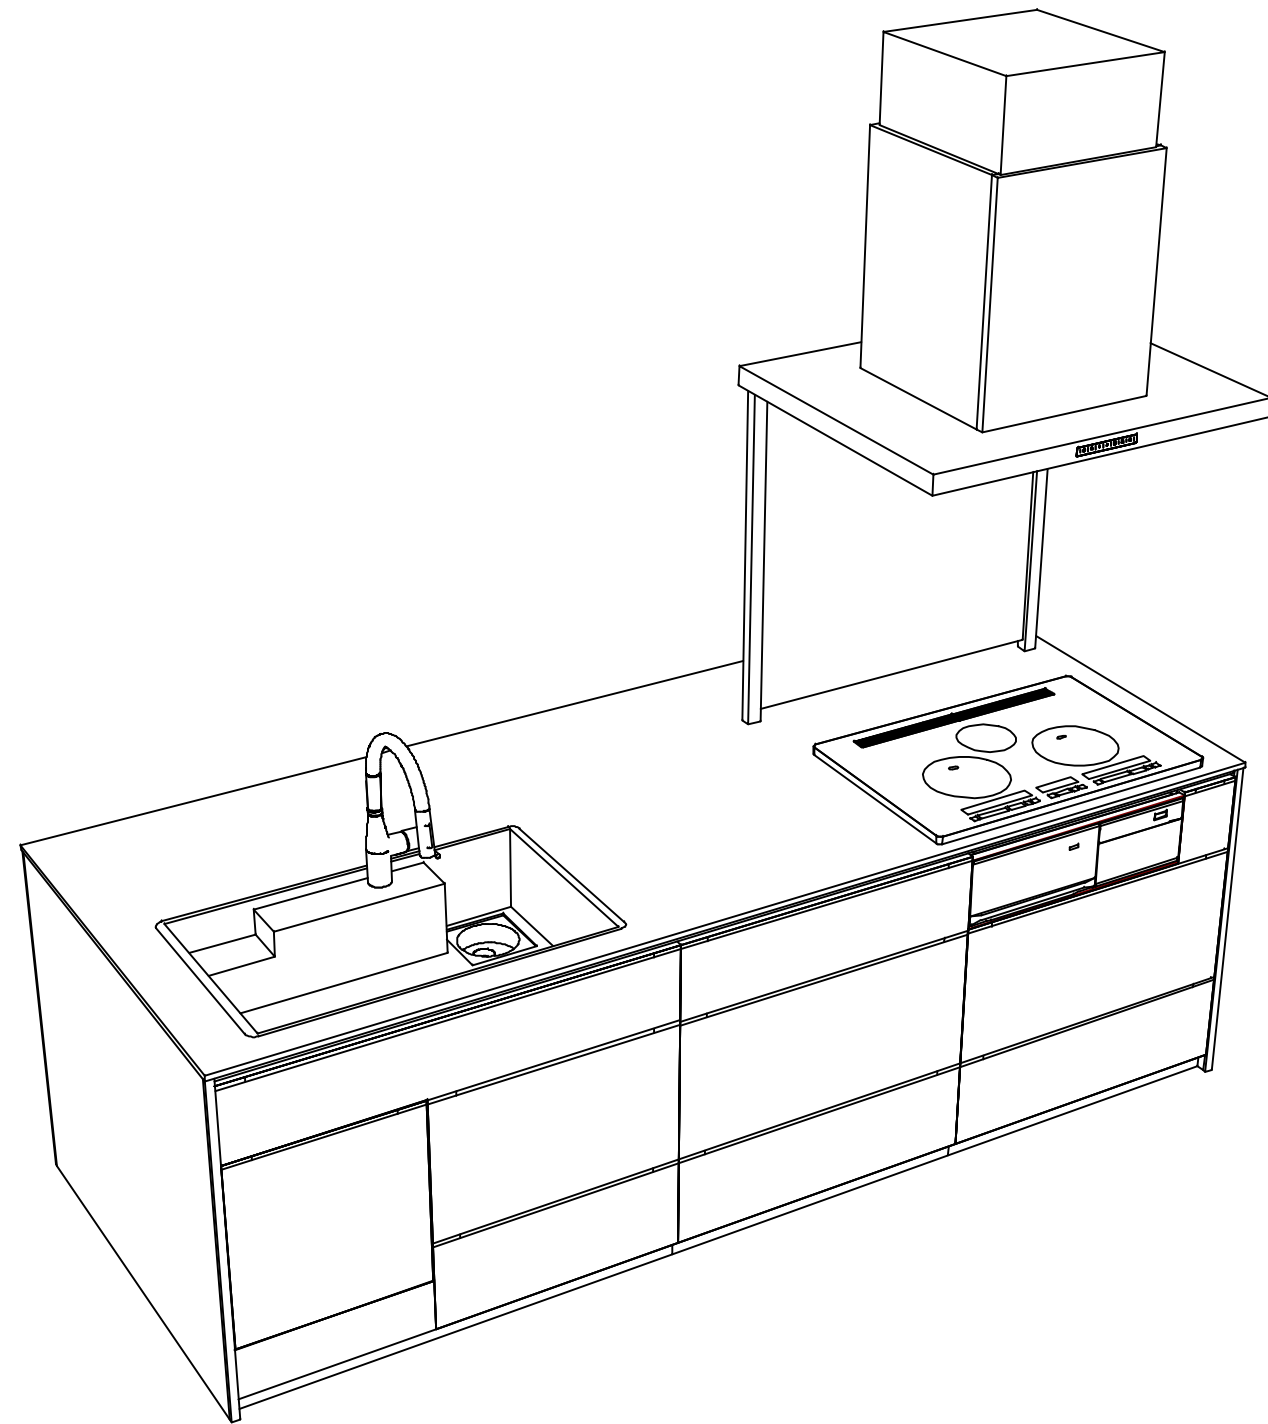

Takara standard
 タカラスタンダード株式会社

現場名称： 宇都宮-宇都宮SR SK1様邸
 現場番号： C4485222
 宇都宮支店

ホーローシステムキッチン LEMURE レミュー
 プラン番号： 7301A-2311-0155T
 担当営業： 宇都宮SR

姿図 4
 縮尺： 1 / 30
 作成日： 2023年11月5日
 担当アドバイザー： 宇都宮SR

縮尺：A3サイズ等倍