

御名前 宇都宮-宇都宮SR SK5

様

現場番号	C4485263	プラン番号	7301A-2311-0159T	作成日	2023/11/5
------	----------	-------	------------------	-----	-----------

御見積明細 キッチン

NO	商品名	仕様	品番	数量	単価	金額
1	人造大理石ワークトップ	家事らくシンク(ペーヅ)	AJI1255 TARD	1	188,500	188,500
2	シンクキャビネット	足元スライド、うちにもホーロートレイ	F-RNVM105U-5(VWVVF)	1	160,500	160,500
3	調理台キャビネット	足元スライド(3段引出し)・たっぶりホーローキャビネット	F-TFVR075 -5(VWVVF)	1	110,500	110,500
4	コンロ用キャビネット	足元スライド・たっぶりホーローキャビネット、ミキリ対応	F-KTVR075JL5(VWVVF)	1	104,500	104,500
5	水栓	エコタイプハンドシャワー水栓	KM5021TTKE	1	36,500	36,500
6	ガス加熱機器(ハイパ-ガラスコート)	片面焼き	TN72AV60CB	1		
	ガス加熱機器(本体)	シルバー	TN72AV60C P	1	91,500	91,500
	ガス加熱機器(トッププレート)	クリアパールライトペーヅ	TN72-60TP-CB	1	26,000	26,000
	【ベースキャビネット小計】			8		718,000
7	ウォールキャビネット	大型不燃吊戸	W-M A165FL (VWVVF-D)	1	63,500	63,500
8	レンジフード(本体)	シロッコファン、ステンレス、加熱機器連動	VRAS-E902ADLN	1	126,500	126,500
	レンジフード用前面パネル	扉同色	VZP-90-655HN(WV)	1	9,000	9,000
9	リモコン		RHリモコン-2	1	2,000	2,000
10	エンドパネル	奥行65cm下台用、ハイタイプ	EP-XH-85R (WVV)	1	30,000	30,000
11	エンドパネル	ウォールキャビネット、電動昇降、VUSVDS用	EP-WM (VWVVD)	1	8,500	8,500
12	前台輪カバー		P-DC105 -5(W)	1	4,000	4,000
13	前台輪カバー		P-DC075 -5(W)	1	3,500	3,500
14	前台輪カバー		P-DC073 -5(W)	1	3,500	3,500
15	プレート立て		SKプレートタテ	1	4,000	4,000
16	まな板	家事らくシンク用	マナイタVAE	1	8,500	8,500
17	まな板立て	家事らくシンク用	マナイタタテVAE	1	2,500	2,500
18	水切りプレート	家事らくシンク用	ミズキリプレートVAE	1	6,000	6,000
19	どこでもラック(スクエアタイプ)	小物置きM、ホワイ	MGSK コモノオキ (W	1	1,700	1,700
20	どこでもラック(スクエアタイプ)	小物置きL+フック、ホワイ	MGSK コモノフックL (W	1	3,900	3,900
21	どこでもラック(スクエアタイプ)	マルチホルダー、ホワイ	MGSK マルチホルダ (W	1	1,700	1,700
22	どこでもラック(スクエアタイプ)	スイングタオルハンガー、ホワイ	MGSK スイングタオルハンガ- (W	1	3,000	3,000
23	間仕切り名人	Tタイプ、間口45・60cm用	MGマジキリP TL 1	3	3,900	11,700
24	スライドサブケース	調理キャビネット用	スライドサブケース	1	2,000	2,000
25	引出側カバー		ヒキダシカバー-D45	1	3,500	3,500
26	引出側カバー		ヒキダシカバー-D55	2	3,500	7,000
27	かくせるホーローボックス	間口73cm用	トビウラHS- 73N	1	7,000	7,000

御名前 宇都宮-宇都宮SR SK5

様

現場番号	C4485263	プラン番号	7301A-2311-0159T	作成日	2023/11/5
------	----------	-------	------------------	-----	-----------

御見積明細 キッチン

NO	商品名	仕様	品番	数量	単価	金額
28	かくせるホーローボックス	間口75cm用	トビラウラHS- 75N	1	7,000	7,000
29	施工部材		シリコン(クリア2)	1	1,000	1,000
30	施工部材		シリコン(アイホリ)	1	1,000	1,000
キッチン合計				36		¥1,040,000

御見積明細 周辺収納

NO	商品名	仕様	品番	数量	単価	金額
31	ウォールキャビネット	周辺用吊戸	W-M L090 - (VWVVF-D	2	39,500	79,000
32	カウンターユニット用カウンター	奥行45cm、人造大理石、ソリッドベージュ	C-JP180NY (A)	1	58,500	58,500
33	カウンターキャビネット	奥行45cm、ハイカウンター、台輪ホワイト	F-HHSL090M-5(VWVVF	1	124,000	124,000
34	家電収納ユニットキャビネット	奥行45cmタイプ	F-HW L090 -5(L)W	1	51,000	51,000
	収納ワゴン	奥行45cm用	NW-90KJ	1	22,500	22,500
	収納ワゴン用前面扉	奥行45cm用	NWトビラ90M KJ(VWVVF	1	14,000	14,000
	オープンタイプ用幕板		HWマクイタ90 (WV)	1	5,000	5,000
35	ダストボックス	本体	DB-NWNホントイ	3	1,500	4,500
	ダストボックス	フタ	DB-NWNフタ	3	700	2,100
36	エンドパネル	周辺用ミドル吊戸用(H700)	EP-WMN (VWVVD	2	9,000	18,000
37	エンドパネル	奥行45cmハイカウンター・家電収納用	EP-NIG-85 (VWVVD	2	14,000	28,000
38	どこでもラック(スクエアタイプ)	マルチラック、ホワイト	MGSK コモノイ (W	1	1,700	1,700
39	どこでもラック(スクエアタイプ)	ペーパーホルダー	MGSK ペーパーホルダー(W	1	1,700	1,700
40	吊戸下ホーローパネル	周辺用吊戸用、ホワイト	PZTN-185 (SW)	1	11,500	11,500
41	施工部材		シリコン(アイホリ)	1	1,000	1,000
周辺収納合計				22		¥422,500

御見積明細 キッチンパネル

NO	商品名	仕様	品番	数量	単価	金額
1	ホーローキッチンパネルHDタイプ	フロントパネル135、白磁	PZFN-135 (QヤW)	2	17,500	35,000
2	ホーローキッチンパネルHDタイプ	フロントパネル120、白磁	PZFN-120 (QヤW)	1	16,800	16,800
3	ホーローキッチンパネルHDタイプ	フロントパネル90、白磁	PZFN- 90 (QヤW)	1	14,600	14,600
4	ホーローキッチンパネルHDタイプ	サイドパネル、白磁	PZS-90 (QヤW)	1	30,400	30,400
5	KP用エッジセット	樹脂製、ホワイト	KPエッジセットJ (MW)-2	2	2,800	5,600

御名前 宇都宮-宇都宮SR SK5 様

現場番号	C4485263	プラン番号	7301A-2311-0159T	作成日	2023/11/5
------	----------	-------	------------------	-----	-----------

御見積明細 キッチンパネル

NO	商品名	仕様	品番	数量	単価	金額
6	パネル施工キット	シリコン色(ホホワイト)	パネルセウキットS(W)-1	2	5,700	11,400
キッチンパネル合計				9		¥113,800

商品総合計	67	¥1,576,300
-------	----	------------

※ 御見積明細の価格には消費税は含まれておりません。別途消費税が必要となります。






《参考》別途 商品組付費

キッチン商品組付費 ¥104,000 (税込 ¥114,400)
キッチンパネル商品組付費 ¥37,000 (税込 ¥40,700)

※ 商品組付費は現場の状況により変動する事があります。又、給水・給湯・ガス・ダクト・電気等の接続工事は含まれておりません。

()内の価格は税込価格<税率10%>を表示しています。

- 必ずご確認ください。
 - ・天井高さ、吊戸棚・レンジフード取付高さをご確認ください。
 - ・《 》内寸法は参考寸法です。
- 表示記号について
 - ・KP：キッチンパネル

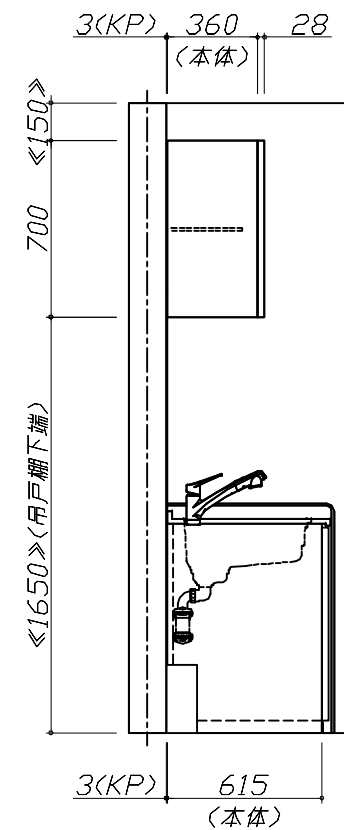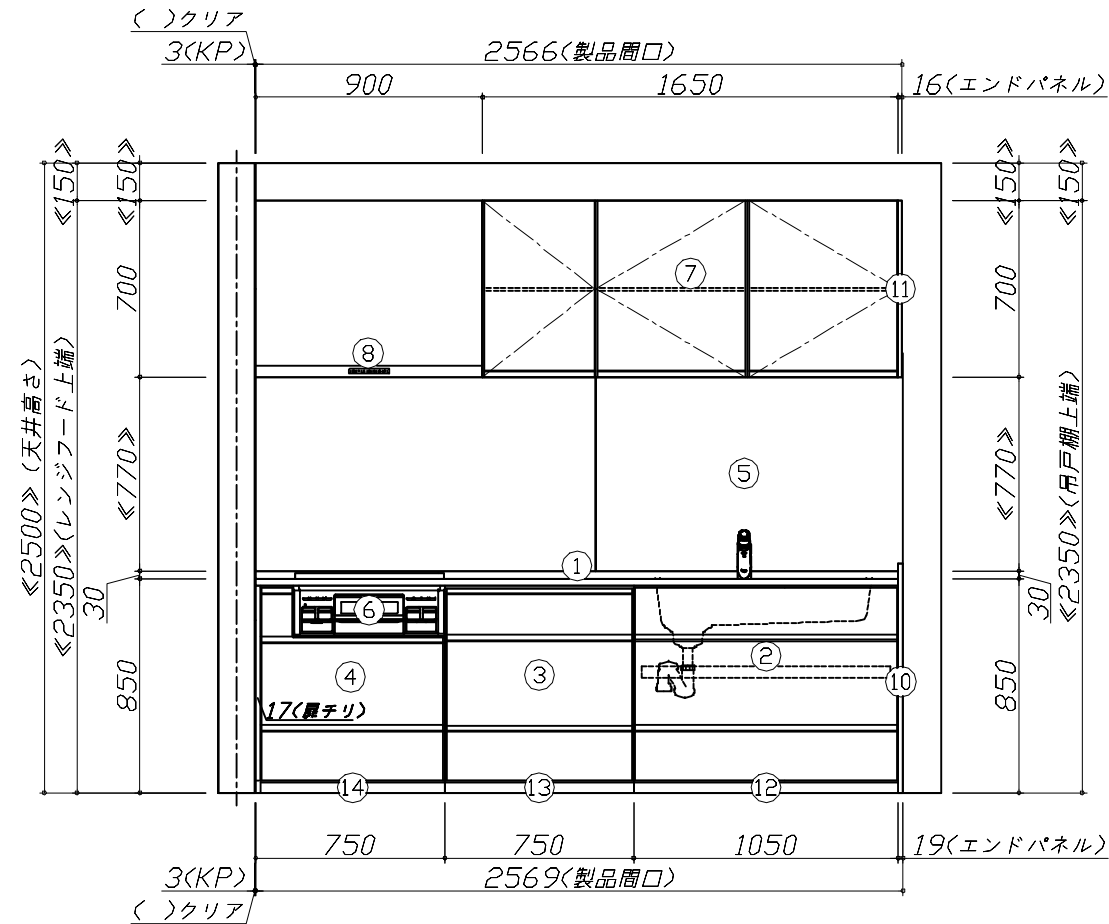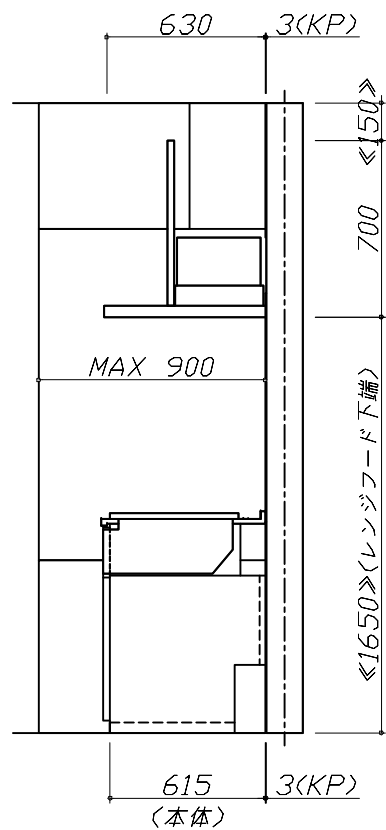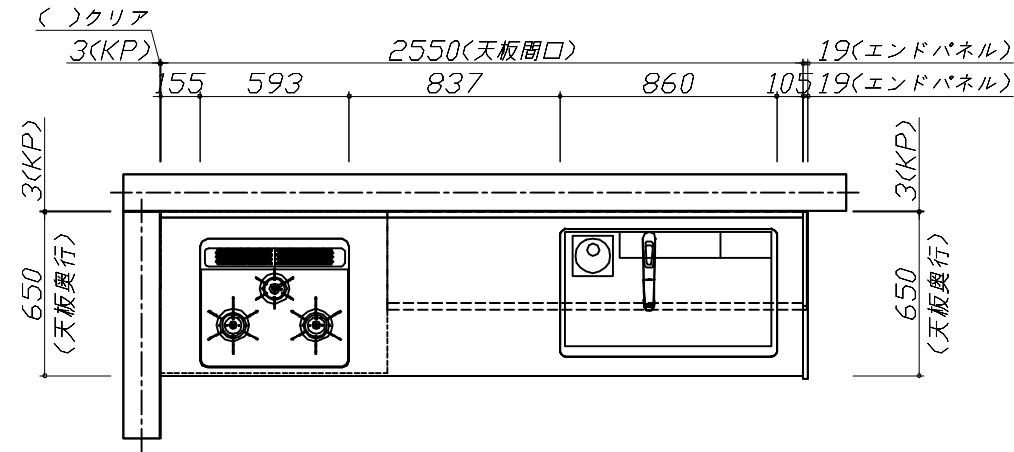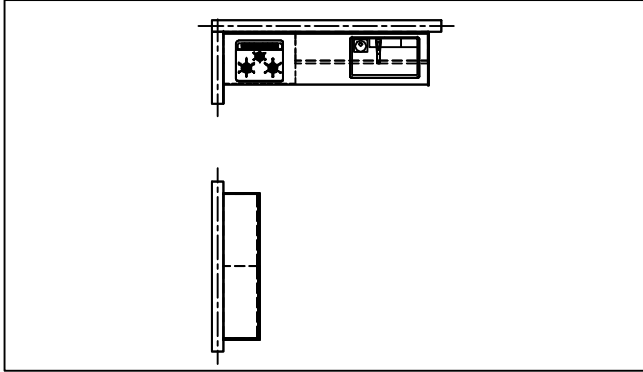

Takara standard
タカラスタンダード株式会社

現場名称： 宇都宮-宇都宮SR SK5様邸
現場番号： C4485263
宇都宮支店






ホーローシステムキッチン Treasia トレーシア
プラン番号： 7301A-2311-0159T
担当営業： 宇都宮SR

姿図 1
縮尺： 1 / 30
作成日： 2023年11月5日
担当アドバイザー： 宇都宮SR

縮尺：A3サイズ等倍

■必ずご確認ください。
 ・天井高さ、吊戸棚・レンジフード取付高さをご確認ください。
 ・《 》内寸法は参考寸法です。
 ■表示記号について
 ・KP：キッチンパネル

■《40》吊戸下ホーローパネルあり

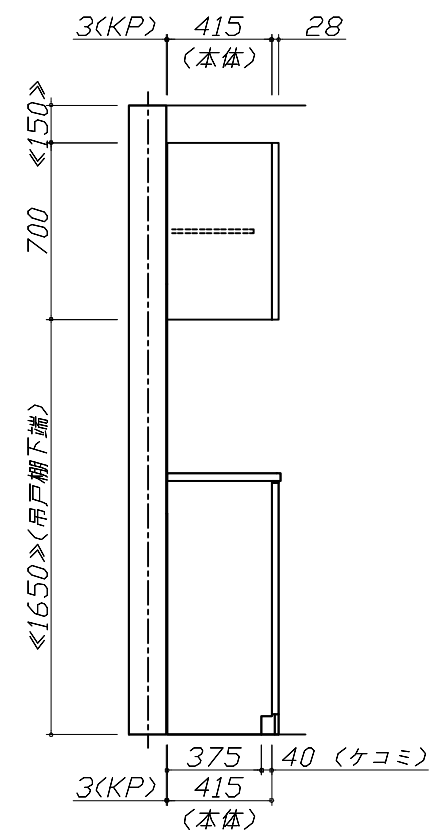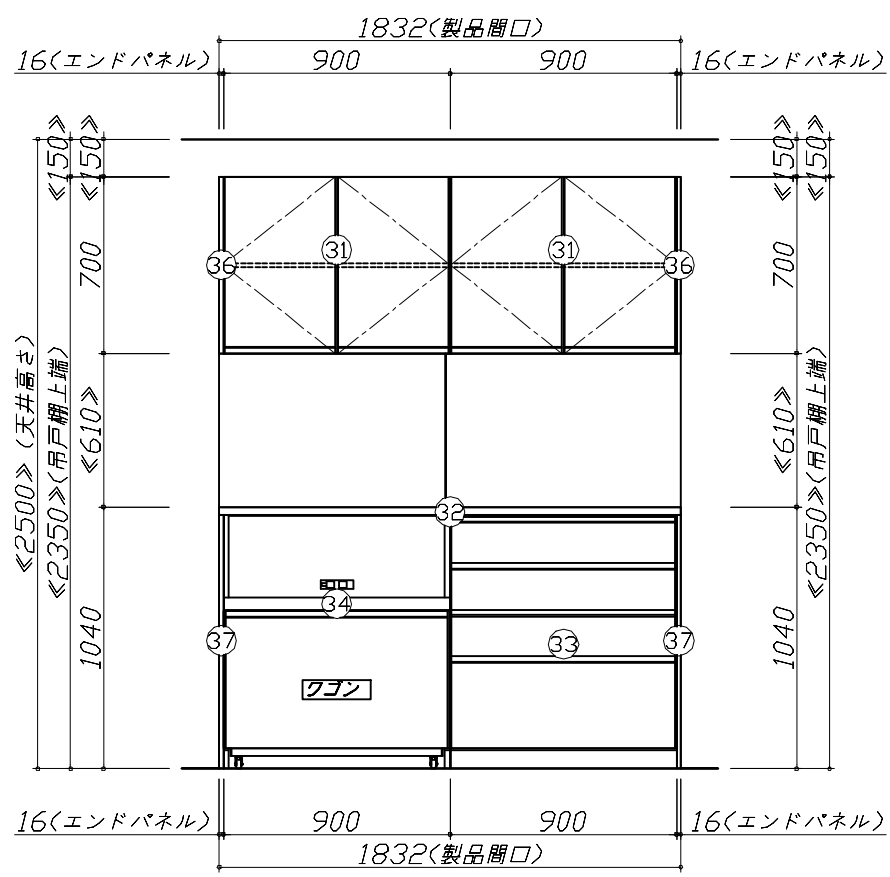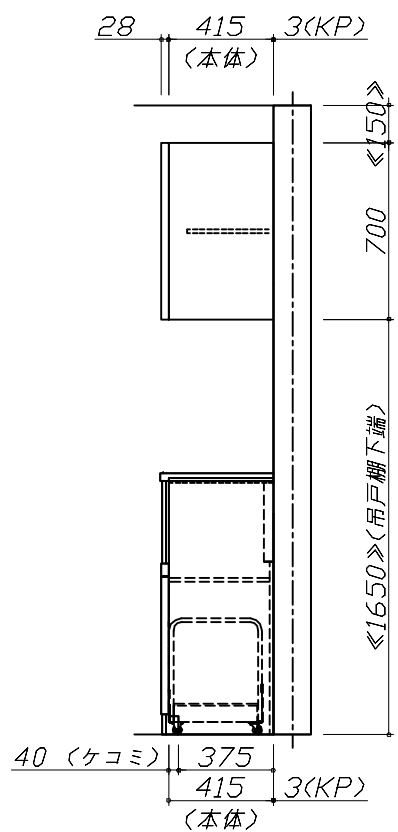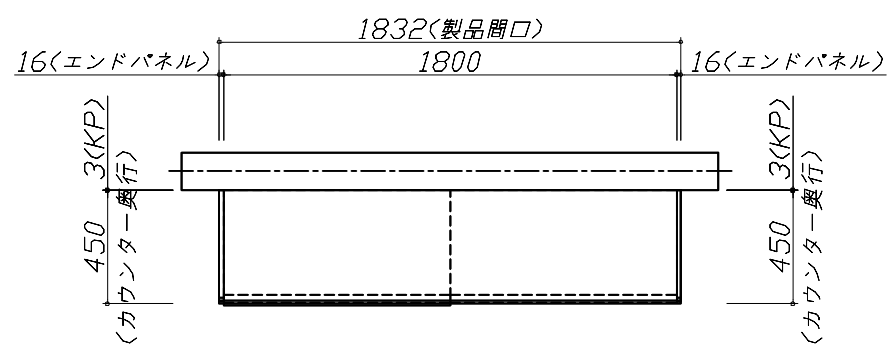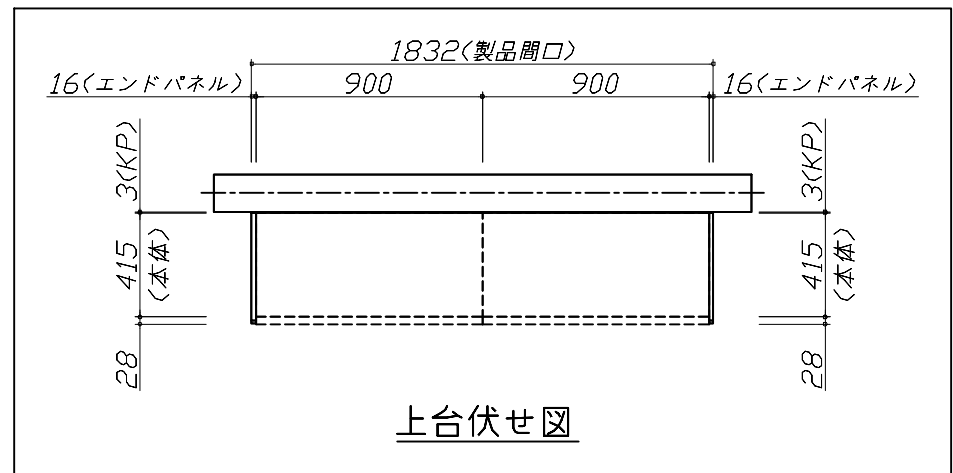


Takara standard
 タカラスタンダード株式会社

現場名称： 宇都宮-宇都宮SR SK5様邸
 現場番号： C4485263
 宇都宮支店

ホーローシステムキッチン Treasia トレーシア
 プラン番号： 7301A-2311-0159T
 担当営業： 宇都宮SR

姿図 2 縮尺： 1 / 30
 作成日： 2023年11月5日
 担当アドバイザー： 宇都宮SR

縮尺：A3サイズ等倍

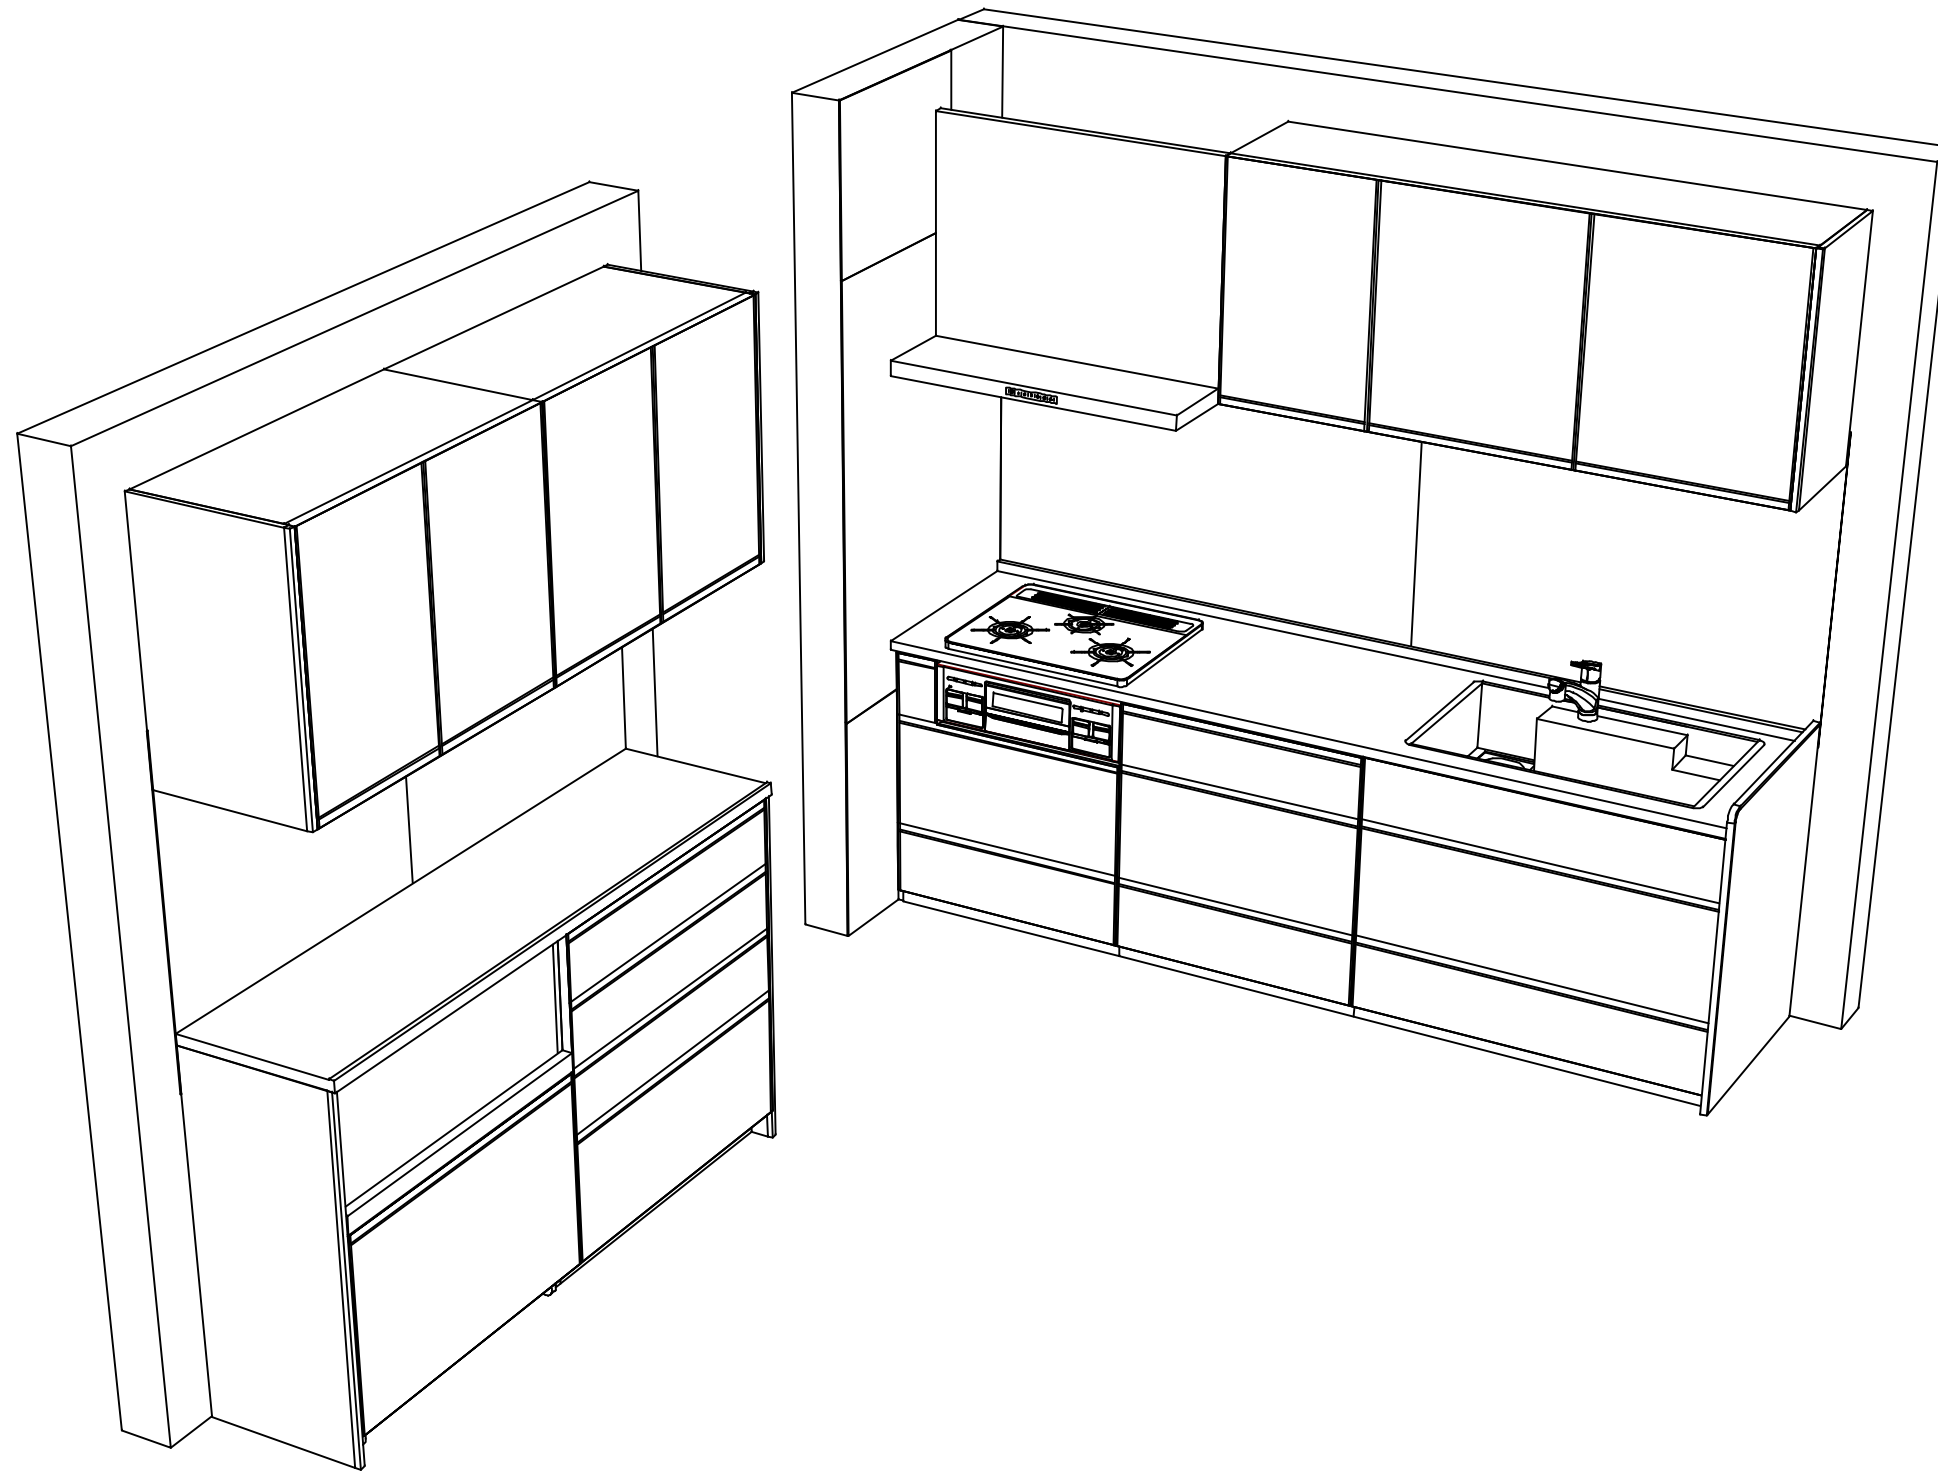

Takara standard
 タカラスタンダード株式会社

現場名称： 宇都宮-宇都宮SR SK5様邸
 現場番号： C4485263
 宇都宮支店

ホーローシステムキッチン Treasia トレーシア
 プラン番号： 7301A-2311-0159T
 担当営業： 宇都宮SR

姿図 3
 縮尺： 1 / 30
 作成日： 2023年11月5日
 担当アドバイザー： 宇都宮SR

縮尺：A3サイズ等倍