

ホーローシステムキッチン 御見積書

ページ 1/4

御名前 四国-宇和島SR SK3 様
業者 _____ 様
商品名 LEMURE レミュー

作成日 2025年3月3日
プラン番号 2210H-2503-0032T
現場番号 C2842681

商品
御見積金額 ¥3,644,300 (税込 ¥4,008,730)

()内の価格は税込価格<税率10%>を表示しています。

《参考》別途 商品組付費 ¥290,500 (税込 ¥319,550)

※ 商品御見積金額には商品組付費は含まれておりません。

※ 商品組付費には配送・搬入・商品組付等の費用を含んでいます。

※ 商品組付費は現場の状況により変動する事があります。

又、給水・給湯・ガス・ダクト・電気等の接続工事は含まれておりません。

◆ 御見積仕様

《キッチン》

キッチン本体サイズ	アイランド対面プラン 奥行105cm 262cm
天板高さ	85cm
扉カラー	ビンテージアイアン・引手ブラック
キャビネットカラー	ブラック
引手タイプ	レール引手タイプ
ワークトップ材質	クオーツストーン
カラー	ジュエルブラック
水栓	ハンドシャワー水栓
食器洗い乾燥機	シンク横設置間口60cmタイプ
加熱機器	IHヒーター
レンジ機器	なし
ガス種	LPG

《周辺収納》

周辺扉カラー	ビンテージアイアン・引手ブラック
周辺キャビネットカラー	ブラック
キッチンパネル	HDタイプ:スウェーデンシグレー
周辺引手タイプ	レール引手タイプ
カウンター材質	クオーツストーン
カラー	ジュエルシルバー

◆ 御確認事項

--	--

No.*

タカラスタンダード株式会社
◆宇和島営業所
愛媛県宇和島市住吉町2丁目8番14号
TEL 0895-24-6601 / FAX 0895-24-6610

◆宇和島ショールーム
TEL 0895-24-6644 / FAX 0895-24-6699

担当営業	担当アドバイザー	プラン作成者
山本(智)	宇和島SR	宇和島SR

◆ 備考

現場番号	C2842681	プラン番号	2210H-2503-0032T	作成日	2025/3/3
------	----------	-------	------------------	-----	----------

御見積明細 キッチン

NO	商品名	仕様	品番	数量	単価	金額
1	高級人造石ワークトップ	家事らくシンク(グレー)	IQMウ255NK TAL	1	528,000	528,000
2	シンクキャビネット	足元スライド、フロントポケット、うちにもホーロートレイ	F-RNVM105P-5(LJGKNQ	1	293,500	293,500
3	食器洗い乾燥機	フロントオープン(シルバー色)、深型	SMI4ZDS016T	1	398,000	398,000
	食器洗い乾燥機用前面パネル	扉同色、BOSCHフロントオープン用	P-DWB60LL (JG)	1	26,000	26,000
	食器洗い乾燥機用下飾り	BOSCHフロントオープン用	シタカザリDWB60-5(JG K	1	17,500	17,500
	木口テープ		コグチテープ33X2200(DB)	1	1,200	1,200
4	コンロ用キャビネット	足元スライド	F-KTVM090G-5(LJGKNQ-1	1	211,000	211,000
5	水栓	エコタイプハンドシャワー水栓、ブラック	KM6061ECM5TK	1	101,000	101,000
6	電気加熱機器	IHヒーター両面焼き(ブラック色)	CH-MRK6ANTA	1	360,000	360,000
7	オイルガード(ハイタイプ)		OG-G H800	1	7,000	7,000
	オイルガード(ハイタイプ)	フラット対面用、金具ブラック	OG-GフサイH800(K)	1	18,000	18,000
8	フラット対面用補強金具FB50	フラット対面用、ブラック	タイメンカナグB254	1	25,500	25,500
9	バックパネル	フラット対面用、扉同色	P-BM128 -5(JG)	2	61,000	122,000
	バックパネル用施工部材		フサイP-BM -270(L)	1	10,500	10,500
	バックパネル用ケコミ		ダイワP-BM 270(K)	1	3,000	3,000
	パッキン	ケコミ取付用	パッキンP-BM(K)	1	1,500	1,500
	施工キット	フラット対面用	セコウキットP-BM(L)	1	3,500	3,500
	コンセント	台輪用	ダイワヨウ2レンコンセントB	1	3,500	3,500
【ベースキャビネット小計】						19 2,130,700

10	レンジフード(本体)	シロッコファン	FUSC-E3ADN	1	82,500	82,500
	レンジフード(フード)	ブラック	CVRAS-E902TFADN(K)	1	101,500	101,500
	レンジフード(ダクトカバー)	ブラック	DK90A-CVRA(K)	1	35,000	35,000
	レンジフード別売部品	レンジフード取付金具	CVRAカナグセットA	1	9,000	9,000
11	エンドパネル	奥行105cm対面収納なし用、ジュエルブラック	EP-FV -85 (IQ)TV	2	114,500	229,000
12	間仕切り名人(デラックスタイプ)	ASタイプ	MGマジキリAS240-320	3	5,000	15,000
13	間仕切り名人(デラックスタイプ)	ASタイプ	MGマジキリAS240-420	2	5,000	10,000
14	間仕切り名人(デラックスタイプ)	ASタイプ	MGマジキリAS240-520	1	5,000	5,000
15	かくせるホーローボックス	間口90cm用	トビラウラHS- 90N	1	7,000	7,000
16	まな板	家事らくシンク用	マナイタVAE	1	8,500	8,500
17	水切りネット	家事らくシンク用	ミズキリネットVAE	1	4,500	4,500
18	水切りプレート	家事らくシンク用	ミズキリプレートVAE	1	6,000	6,000

現場番号	C2842681	プラン番号	2210H-2503-0032T	作成日	2025/3/3
------	----------	-------	------------------	-----	----------

御見積明細 キッチン

NO	商品名	仕様	品番	数量	単価	金額
19	前台輪カバー		P-DC105 -5(K)	1	4,000	4,000
20	前台輪カバー		P-DC090 -5(K)	1	4,000	4,000
21	施工部材		シリコン(ブラック)	2	1,000	2,000
キッチン合計				39	¥2,653,700	

御見積明細 周辺収納

NO	商品名	仕様	品番	数量	単価	金額
22	調理台キャビネット	奥行45cm、スライド(3段引出し)	F-TFSL090M-5(LJGKNQ	1	157,000	157,000
23	調理台キャビネット	奥行45cm、スライド(3段引出し)	F-TFSL075M-5(LJGKNQ	1	144,000	144,000
24	調理台キャビネット	奥行45cm、オープン	F-TA L075M-5(LJGKNQ-G	1	62,000	62,000
	収納ワゴン	奥行45cm用	NW-75K(L)	1	20,500	20,500
	収納ワゴン用前面扉		NWトビラ75MK(LJGKNK	1	36,000	36,000
25	ウォールキャビネット	ダウンライト、耐震ラッチ付	W-MD L090 -P(LJGKNQ	1	89,500	89,500
	ダウンライト	ブラック、昼白色	ダウンライト(877NBK)1トウ-5000K	1	18,500	18,500
26	ウォールキャビネット	ダウンライト、耐震ラッチ付	W-MD L075 -P(LJGKNQ	2	85,000	170,000
	ダウンライト	ブラック、昼白色	ダウンライト(877NBK)1トウ-5000K	2	18,500	37,000
27	カウンターユニット用カウンター	奥行45cm、クーツストーン、ジュエルシルバー	C-SP240NY (I)-2	1	136,500	136,500
28	エンドパネル	周辺用ミドル吊戸用(H700)	EP-WMN (LJGKN	2	15,500	31,000
29	エンドパネル	奥行45cmキャビネット・トール下台用	EP-NLN-85 (LJGKN	2	17,000	34,000
30	間仕切り名人	Sタイプ、間口45cm用	MGマジキリJ SM 2	3	3,600	10,800
31	施工部材		シリコン(クリア2)	1	1,000	1,000
周辺収納合計				20	¥947,800	

現場番号	C2842681	プラン番号	2210H-2503-0032T	作成日	2025/3/3
------	----------	-------	------------------	-----	----------

御見積明細 キッチンパネル

NO	商品名	仕様	品番	数量	単価	金額
1	ホーローキッチンパネルHDタイプ	フロントパネル135、スウェディッシュグレー	PZFN-135 (IUG)	1	17,500	17,500
2	ホーローキッチンパネルHDタイプ	フロントパネル120、スウェディッシュグレー	PZFN-120 (IUG)	1	16,800	16,800
3	パネル施工キット	シリコン色(グレー)	パネルセコウキットS(G)-1	1	5,700	5,700
4	KP用エッジセット	樹脂製、グレー	KPエッジセットJ (PG)-2	1	2,800	2,800
キッチンパネル合計				4	¥42,800	
商品総合計				63	¥3,644,300	

※ 御見積明細の価格には消費税は含まれておりません。別途消費税が必要となります。

《参考》別途商品組付費

キッチン商品組付費

¥253,500 (税込 ¥278,850)

キッチンパネル商品組付費

¥37,000 (税込 ¥40,700)

※ 商品組付費は現場の状況により変動する事があります。又、給水・給湯・ガス・ダクト・電気等の接続工事は含まれておりません。



()内の価格は税込価格<税率10%>を表示しています。

■必ずご確認ください。

- ・天井高さ、吊戸棚・レンジフード取付高さをご確認ください。
- ・《》内寸法は参考寸法です。
- ・ハイグレード人大・クオーツ天板の場合、実際の天板高さは+2mmになります。

■表示記号について

- ・KP：キッチンパネル
- ・▽：設置基準線

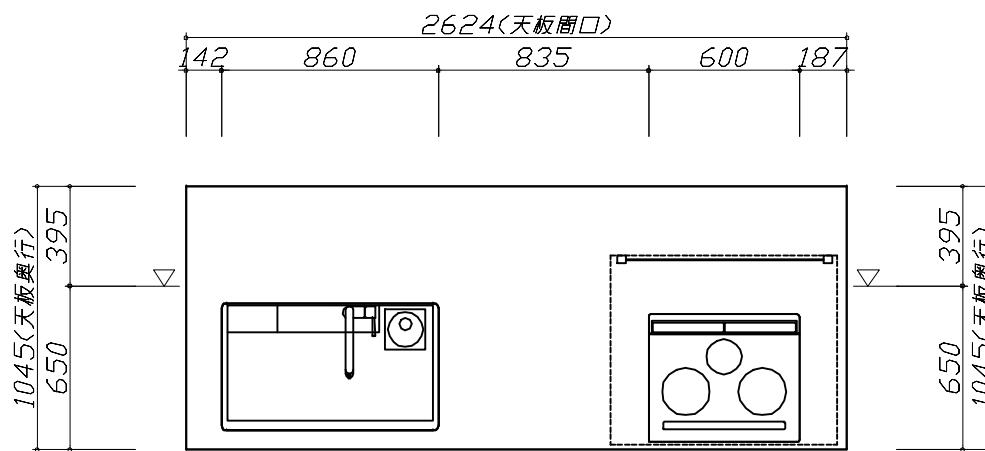
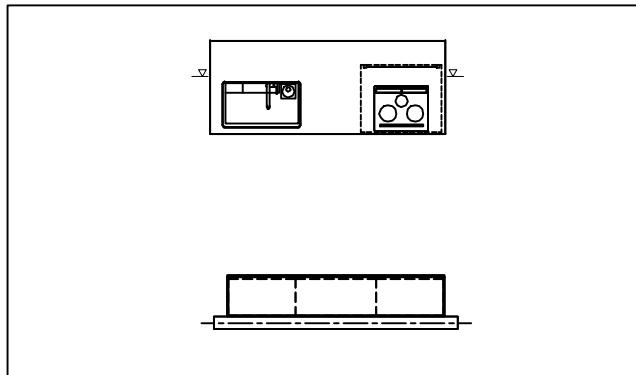


■必ずご確認ください。

- ・天井高さ、吊戸棚・レンジフード取付高さをご確認ください。
- ・『』内寸法は参考寸法です。
- ・ハイグレード人大・クオーツ天板の場合、実際の天板高さは+2mmになります。

■表示記号について

- ・KP: キッチンパネル
- ・▽: 設置基準線

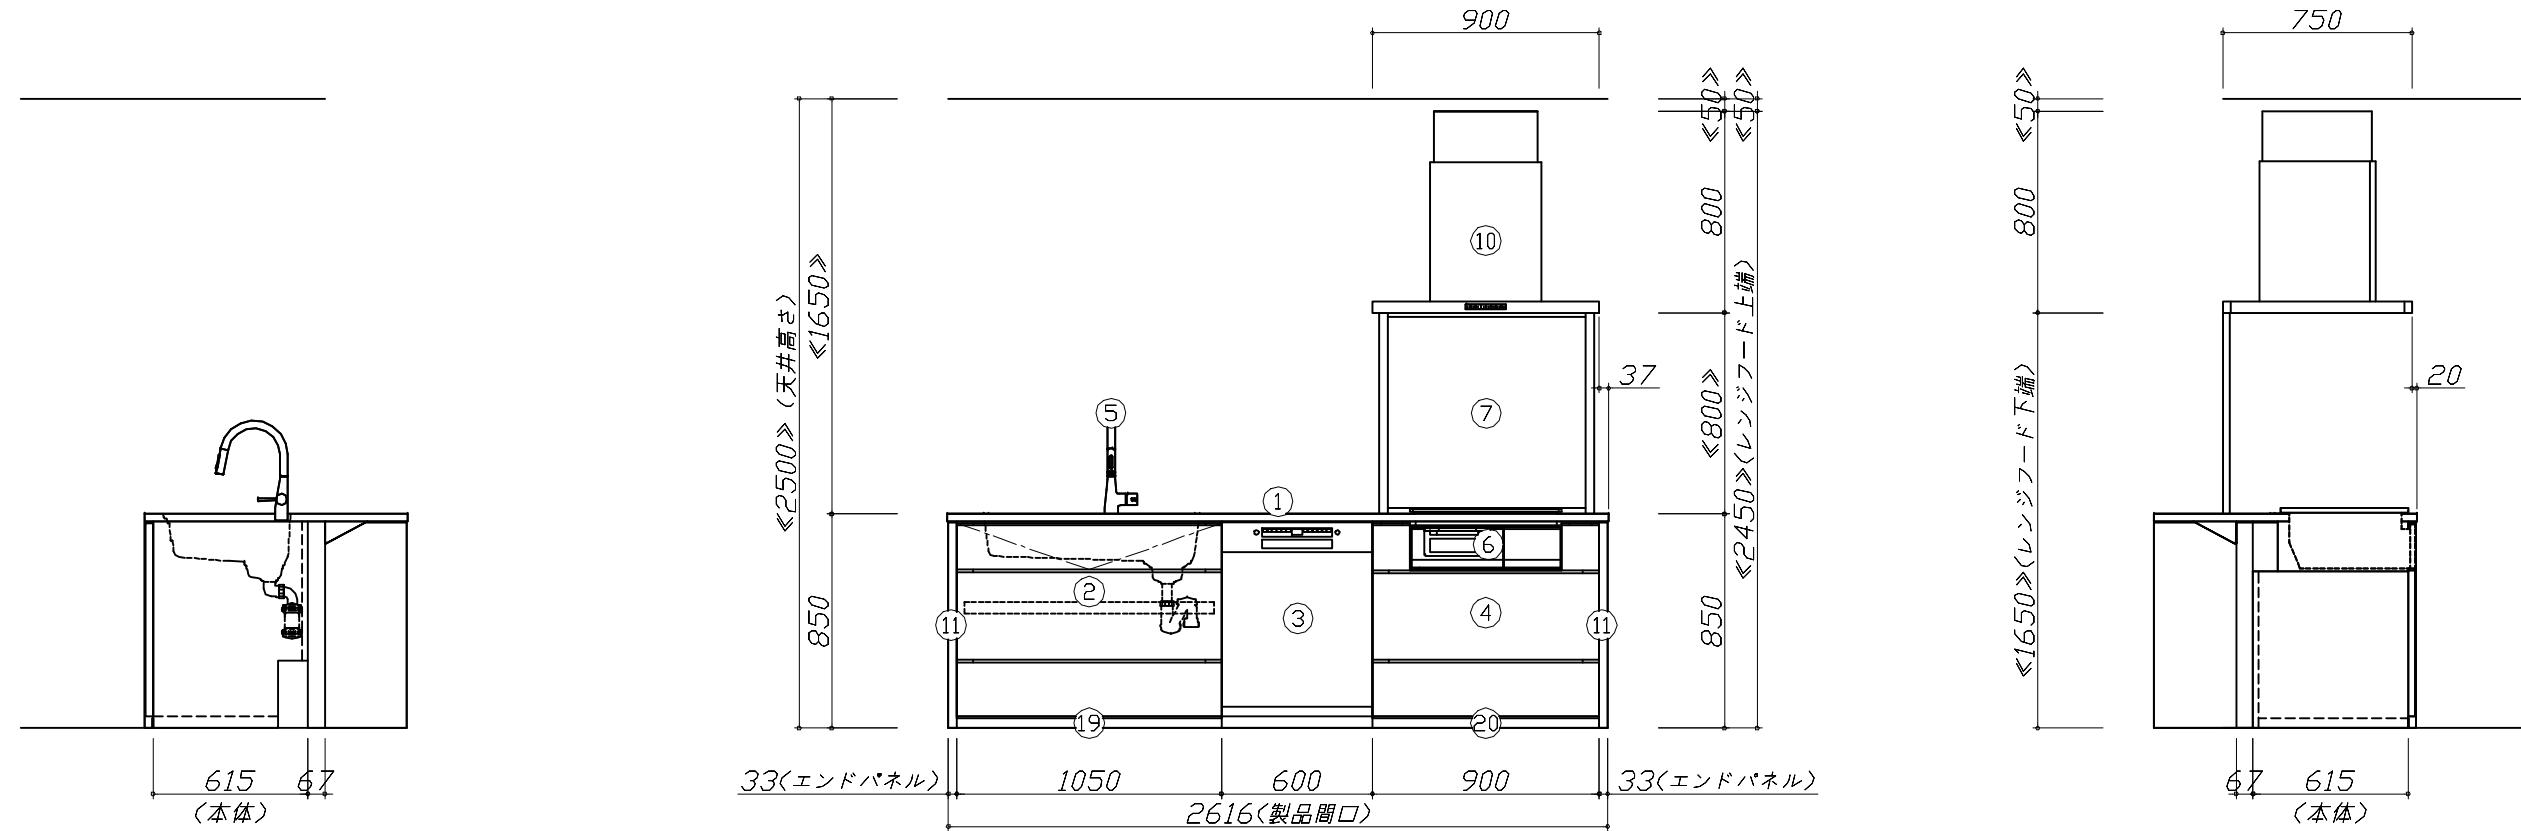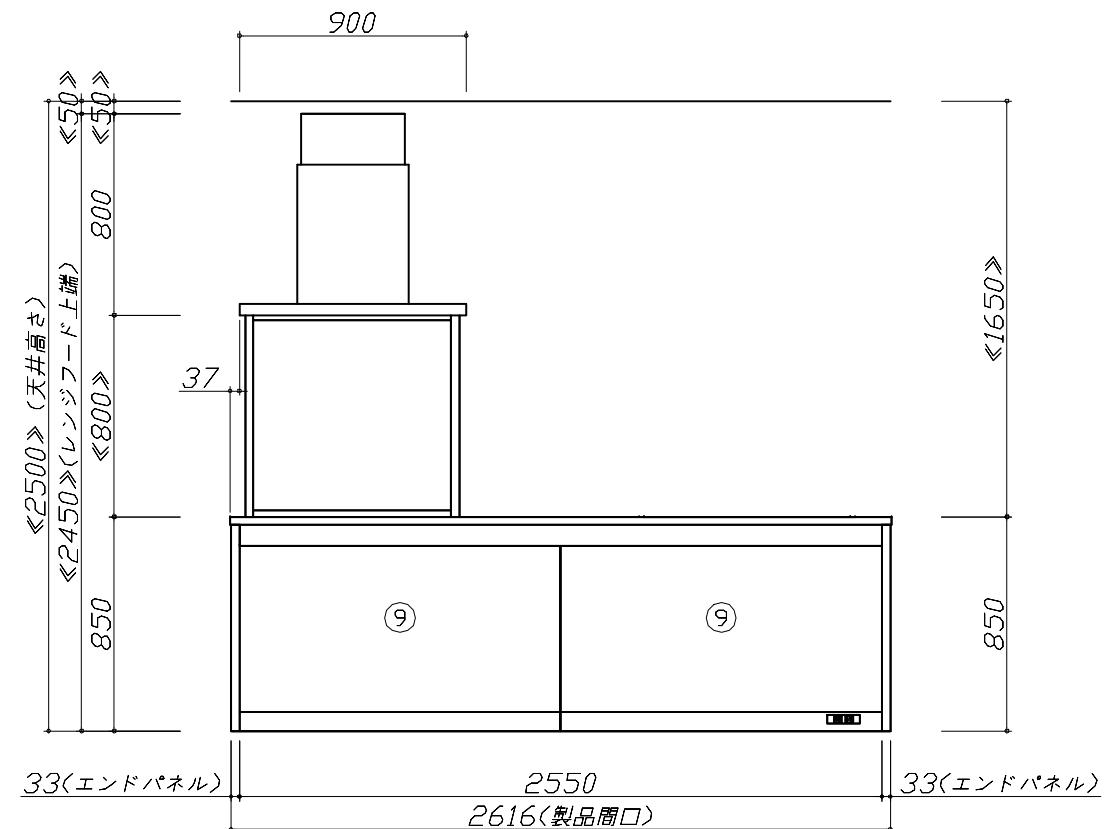


■必ずご確認ください。





- ・天井高さ・吊戸棚・レンジフード取付高さをご確認ください。
- ・『』内寸法は参考寸法です。
- ・ハイグレード人大・クオーツ天板の場合、実際の天板高さは+2mmになります。



■表示記号について

- ・KP: キッチンパネル
- ・▽: 設置基準線

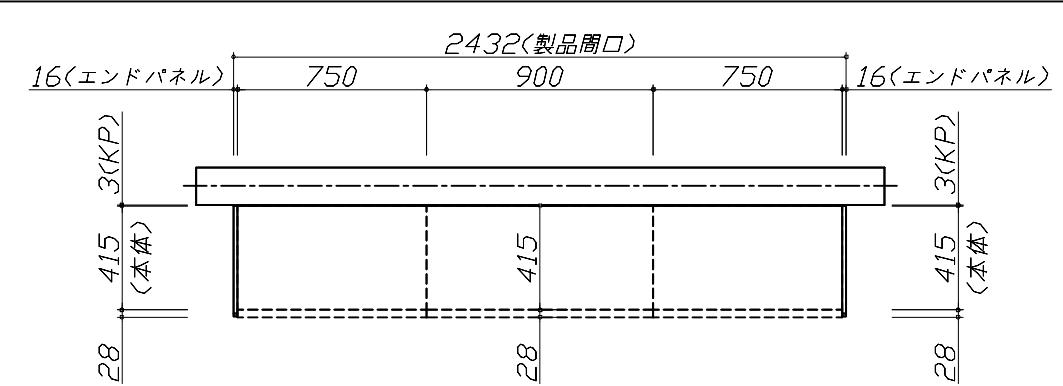

上台伏せ図

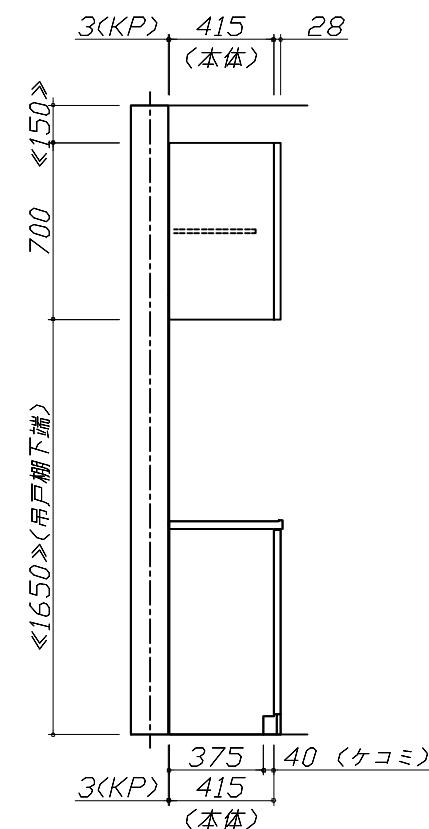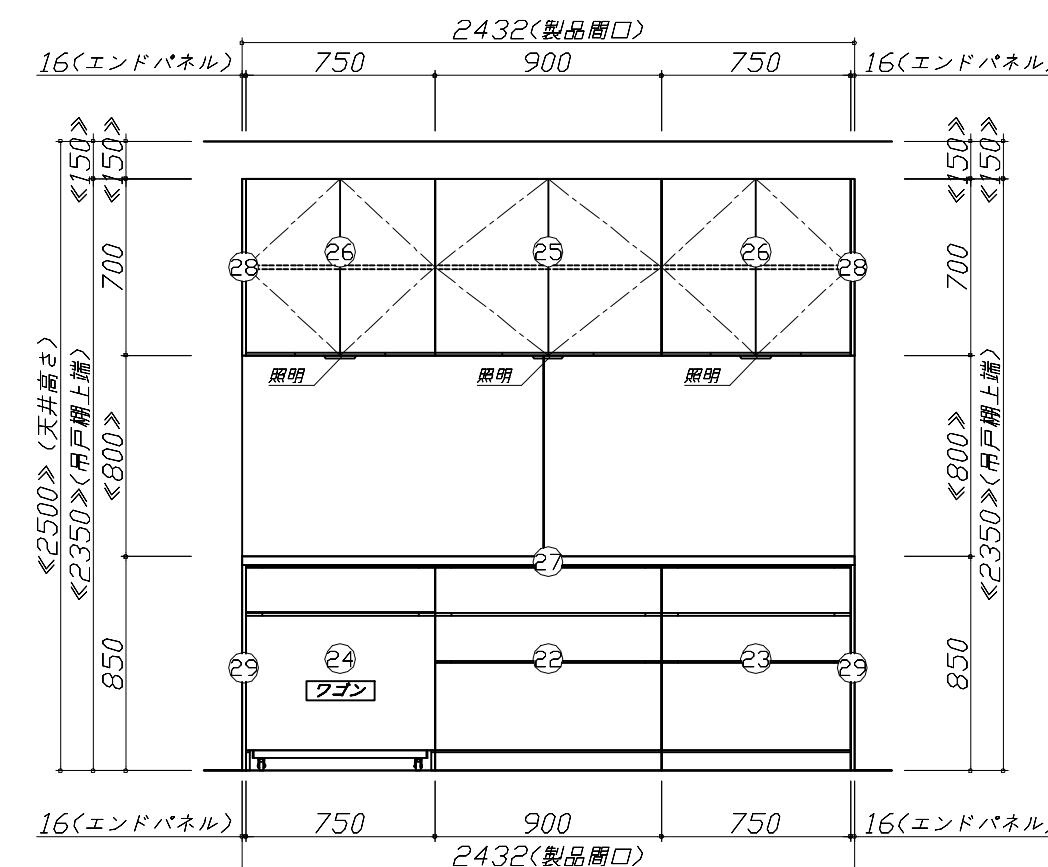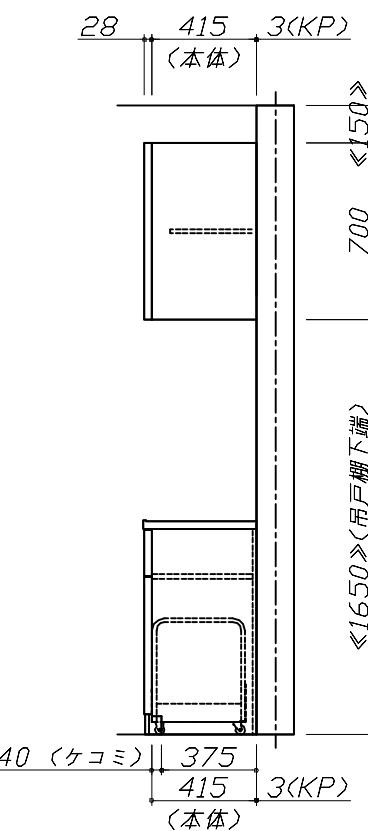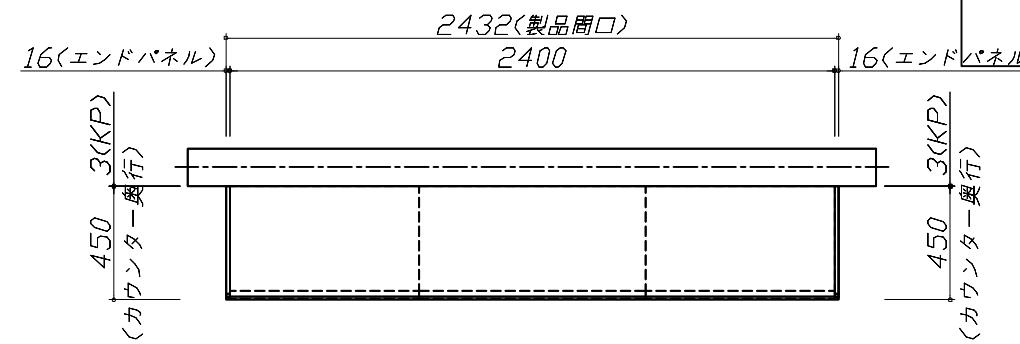

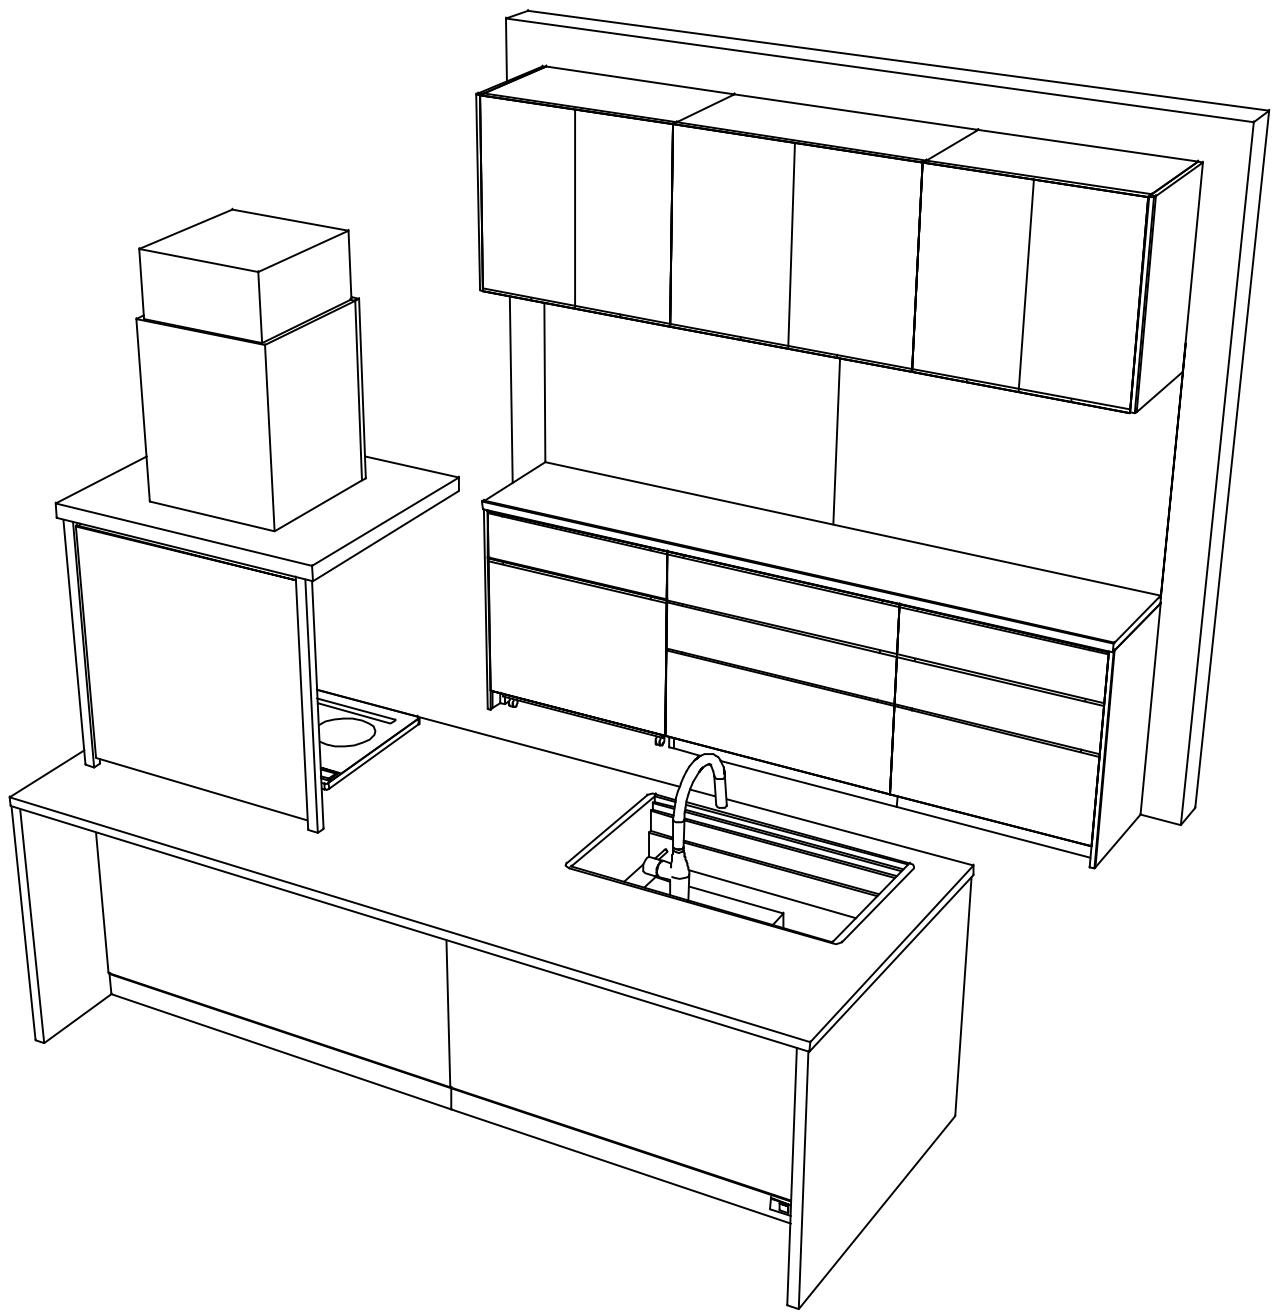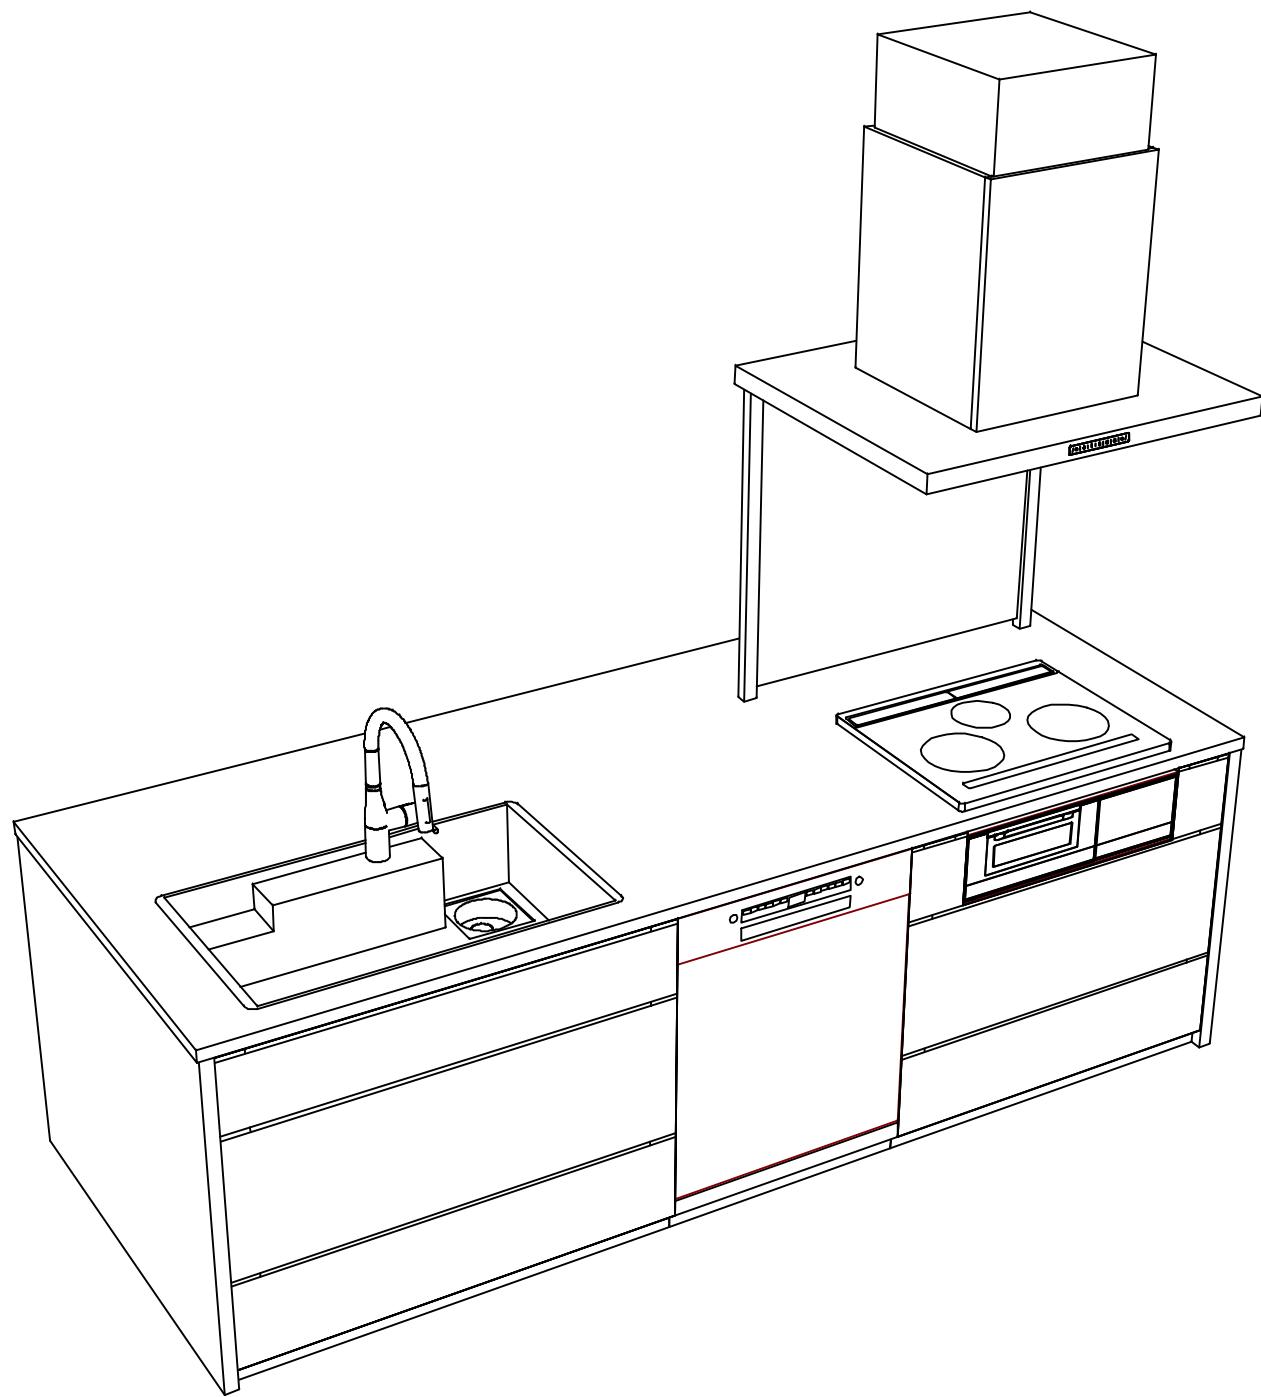

Takara standard
タカラスタンダード株式会社

現場名称：四国-宇和島SR SK3様邸

現場番号：C2842681

宇和島営業所

ホーローシステムキッチン LEMURE レミュー

プラン番号：2210H-2503-0032T

担当営業：山本(智)

姿図 4

縮 尺：1 / 30

作成日：2025年3月3日

担当アドバイザー：宇和島SR

縮尺：A3サイズ等倍