

ぴったりサイズ木製システムキッチン 御見積書

ページ 1/3

御名前 四国-宇和島SR SK15 様
業者 様
商品名 Refit リフィット

作成日 2025年10月12日
プラン番号 2210H-2510-0075T
現場番号 C2842812

タカラスタンダード株式会社
◆宇和島営業所
愛媛県宇和島市住吉町2丁目8番14号
TEL 0895-24-6601 / FAX 0895-24-6610

◆宇和島ショールーム
TEL 0895-24-6644 / FAX 0895-24-6699

商品
御見積金額 ￥895,100 (税込 ￥984,610)

()内の価格は税込価格<税率10%>を表示しています。

《参考》別途 商品組付費 ￥113,000 (税込 ￥124,300)

《参考》別途 現場配達費 ￥8,000 (税込 ￥8,800)

※ 商品御見積金額には商品組付費は含まれておりません。

※ 商品組付費には搬入・商品組付等の費用を含んでいます。

※ 商品組付費は現場の状況により変動する事があります。

又、給水・給湯・ガス・ダクト・電気等の接続工事は含まれておりません。

◆ 御見積仕様

《キッチン》	
キッチン本体サイズ	I型240cm
天板高さ	85cm
扉カラー	グループ1:ヒッコリーミディアム
引手	ハンドル引手(ブラック)
キッチンパネル	なし
ワークトップ材質	人造大理石
カラー	シャインベージュ
水栓	シングルレバー水栓
食器洗い乾燥機	シンク下設置間口45cmタイプ
加熱機器	IHヒーター
レンジ機器	なし
ガス種	未定
周波数	60Hz

《周辺収納》

周辺扉カラー	グループ1:ヒッコリーミディアム
周辺引手	ハンドル引手(ブラック)
キッチンパネル	なし
カウンター材質	メラミン
カラー	ヒッコリーナチュラル

◆ 御確認事項

担当営業	担当アドバイザー	プラン作成者
山本(智)	宇和島SR	宇和島SR

◆ 備考

--	--

No.*

現場番号	C2842812	プラン番号	2210H-2510-0075T	作成日	2025/10/12
------	----------	-------	------------------	-----	------------

御見積明細 キッチン

NO	商品名	仕様	品番	数量	単価	金額
1	人造大理石ワークトップ	Zシンク(小物置き)	MDIQ240 GALT-N	1	76,900	76,900
2	シンクキャビネット	スライド、シンク下、ソフトクローズ、ホーロー底板有、見切り無	F-RPSM105ウR5EAPヒ-D	1	75,300	75,300
3	食器洗い乾燥機	引出し式(ブラック色)	TKW-405A	1	111,000	111,000
4	食器洗い乾燥機用前面パネル	扉同色	P-DWP45P (APヒ-)	1	4,000	4,000
5	調理台キャビネット	足スラ3段引出、ソフトクローズ、ホーロー底板有	F-TFVB060 -5EAPヒ-D	1	40,500	40,500
6	コンロ用キャビネット	足元スライド、ソフトクローズ、ホーロー底板有、見切り有	F-KKVB075 R5EAPヒ-D-H	1	41,500	41,500
7	水栓	エコタイプシングルレバー水栓	KM5011TTKE	1	17,500	17,500
8	電気加熱機器	IHFヒーター両面焼き(ブラック色)	HTB-TS6AKK	1	155,000	155,000
【ベースキャビネット小計】					8	521,700
9	レンジフード	シロッコファン(ブラック色)	VUA-901AD (K)	1	42,500	42,500
	前幕板	高さ64cmタイプ、ブラック色	マエマク90VUA-580(K)	1	6,000	6,000
10	レンジフード別売部品	横化粧板、ブラック	ヨコケショウイタVUA-640(K)	1	4,500	4,500
11	エンドパネル	ベースキャビネット用、H80・85用	EP-XHN85 (APヒ-)	1	18,500	18,500
12	間仕切り名人	Tタイプ、間口45・60cm用	MGマジキリP TL 1	2	3,900	7,800
13	間仕切り名人	Tタイプ	MGマジキリP TC 1	1	3,900	3,900
14	排水トラップセット		Sトラップ MSK-J	1	2,200	2,200
15	水栓別売部品	逆止弁	キャッシュパンKM346M	1	1,900	1,900
16	天板オプション		ジャバラセット	1	600	600
17	施工部材		シリコン(ホワイト2)	2	1,000	2,000
キッチン合計					20	¥611,600

御見積明細 周辺収納

NO	商品名	仕様	品番	数量	単価	金額
18	トールユニット上台	奥行45cm、開き扉タイプ、H2300用、耐震ラッチ付	O-UAGL090 -PGAPヒ-D-D	1	68,000	68,000
19	トールユニット下台	奥行45cm、3段引出し、ソフトクローズ	O-DFSL090I-5EAPヒ-D	1	52,500	52,500
20	カウンターユニット用カウンター	奥行45cm、メラミン、ヒッコリーナチュラル	C-JP180Nア (P)-1	1	37,000	37,000
21	カウンターキャビネット	奥行45cm、オープン、ソフトクローズ	F-TA L090I-5EAPヒ-D	1	31,500	31,500
22	カウンターキャビネット	奥行45cm、スライド3段、ソフトクローズ	F-TFSL090I-5EAPヒ-D	1	54,000	54,000
23	エンドパネル	奥行45cmキャビネット用(メラミンカウンター)	EP-NLN-85 (APヒ-)	1	13,000	13,000
24	エンドパネル	奥行45cm、トールユニット用	EP-OUN (APヒ-)-1	1	26,500	26,500

御名前 四国-宇和島SR SK15

様

ページ

3/3

現場番号	C2842812	プラン番号	2210H-2510-0075T	作成日	2025/10/12
------	----------	-------	------------------	-----	------------

御見積明細 周辺収納

NO	商品名	仕様	品番	数量	単価	金額
25	施工部材		シリコン(アイボリー)	1	1,000	1,000
	周辺収納合計			8		¥283,500
	商品総合計			28		¥895,100

※ 御見積明細の価格には消費税は含まれておりません。別途消費税が必要となります。

《参考》別途 商品組付費

キッチン商品組付費

¥113,000 (税込 ¥124,300)

《参考》別途 現場配達費

¥8,000 (税込 ¥8,800)

※ 商品組付費は現場の状況により変動する事があります。又、給水・給湯・ガス・ダクト・電気等の接続工事は含まれておりません。






()内の価格は税込価格<税率10%>を表示しています。

■必ずご確認ください。

- ・天井高さ、吊戸棚・レンジフード取付高さをご確認ください。
- ・『内寸法は参考寸法です。
- ・両側クローズの場合は、壁間の寸法がワークトップ間口より6mmから7mm程度長くなるようスキを設けてください。

■表示記号について

- ・KP : キッチンパネル

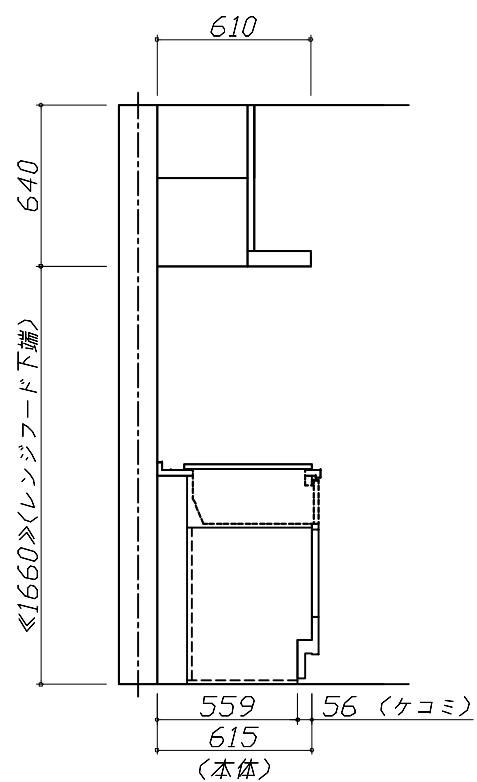
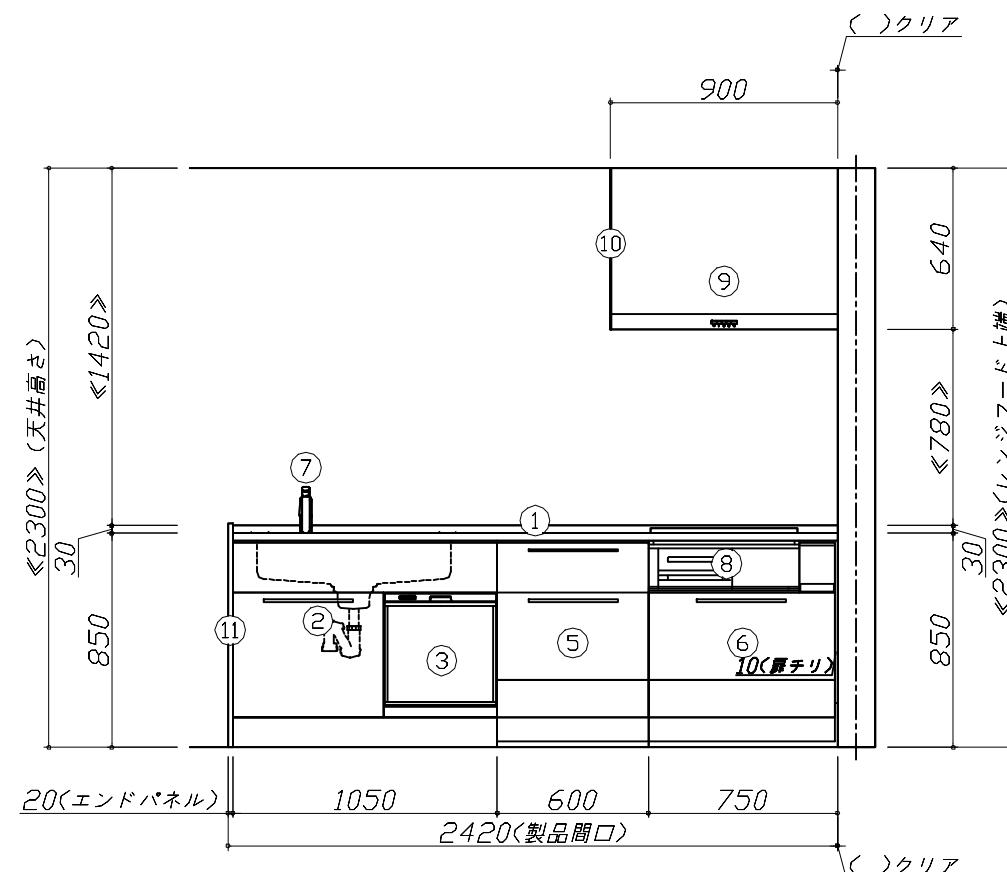
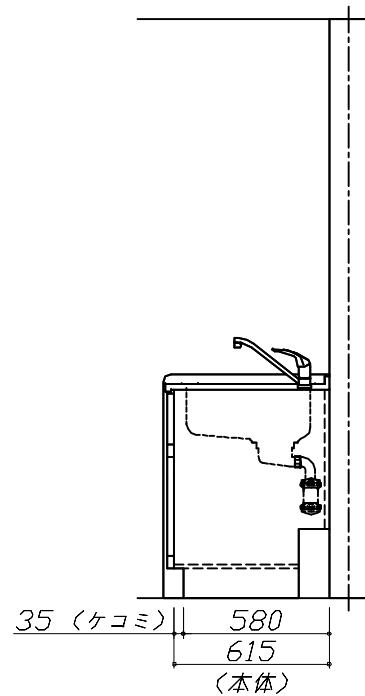
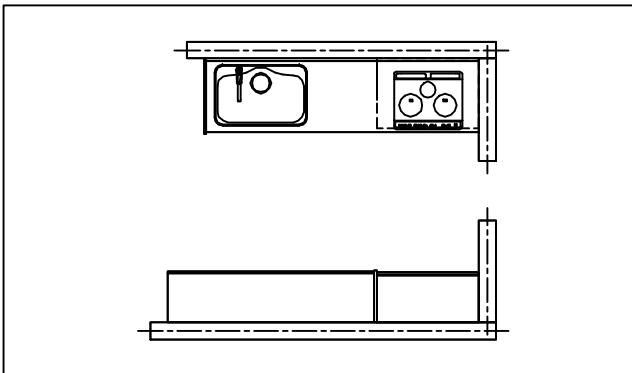
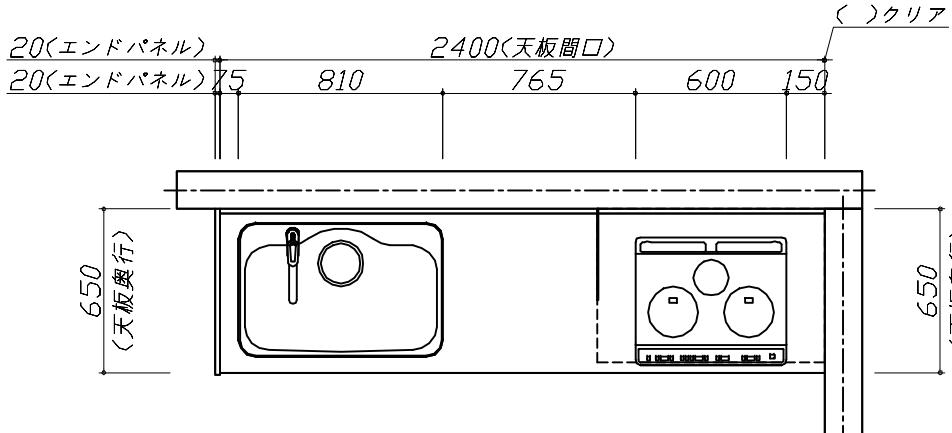



■必ずご確認ください。

- ・天井高さ、吊戸棚・レンジフード取付高さをご確認ください。
- ・『』内寸法は参考寸法です。
- ・両側クローズの場合は、壁間の寸法がワークトップ間口より6から7mm程度長くなるようスキを設けてください。

■表示記号について

- ・KP : キッチンパネル

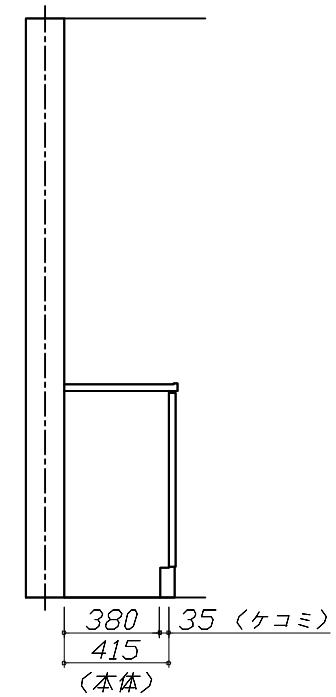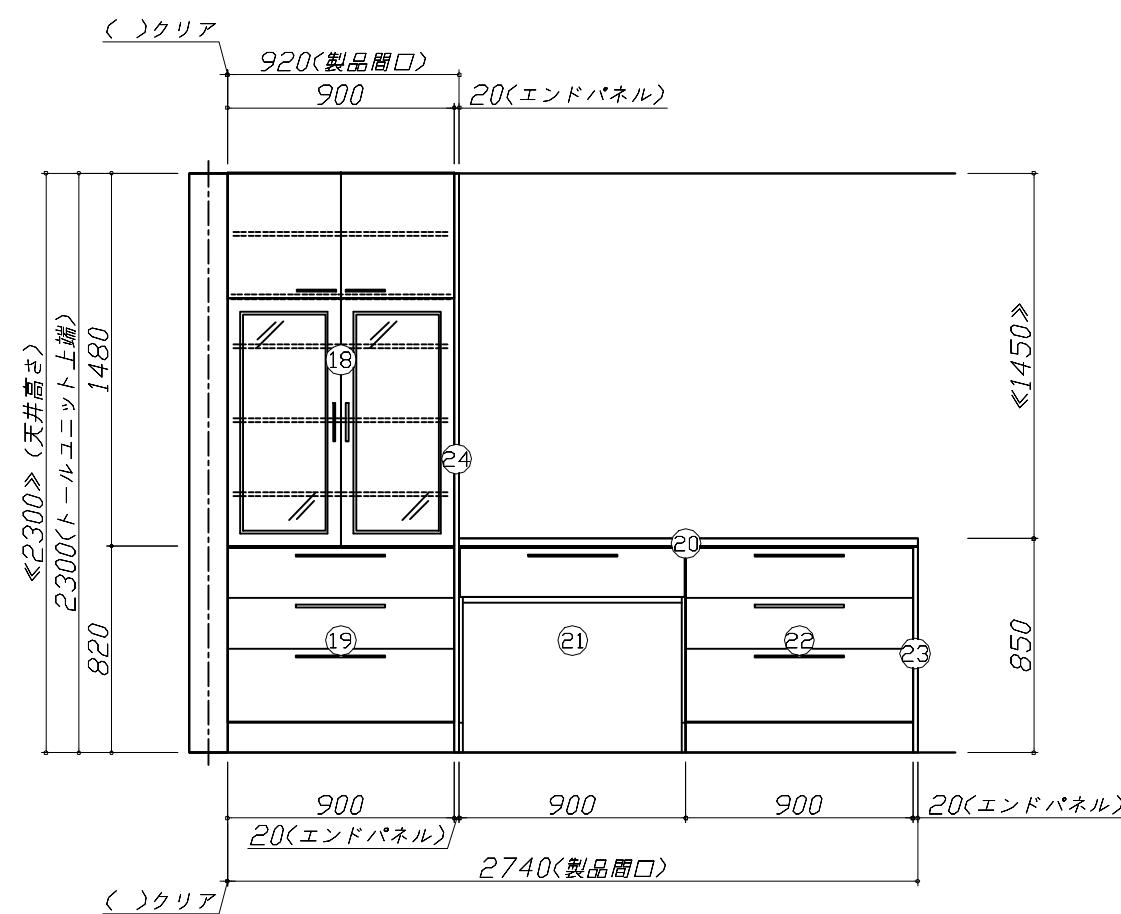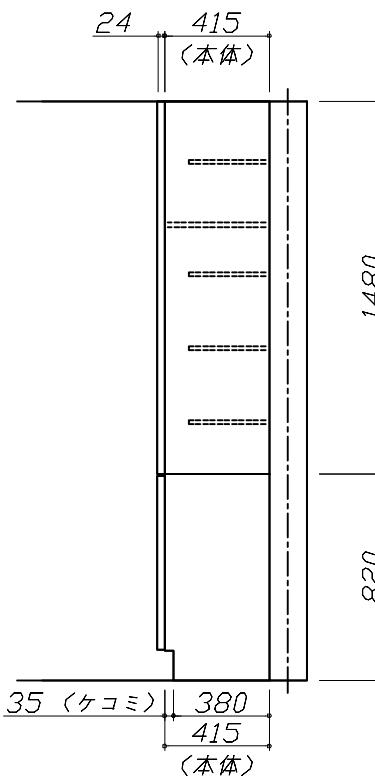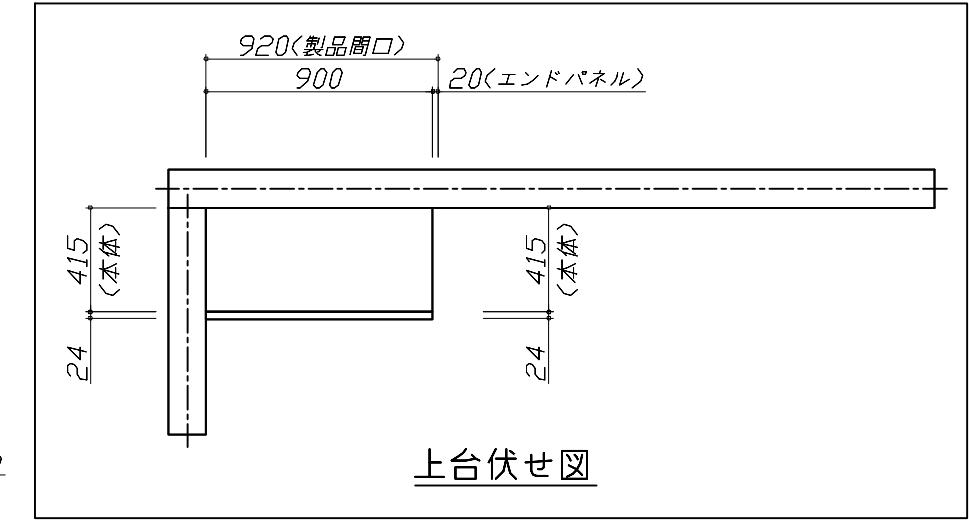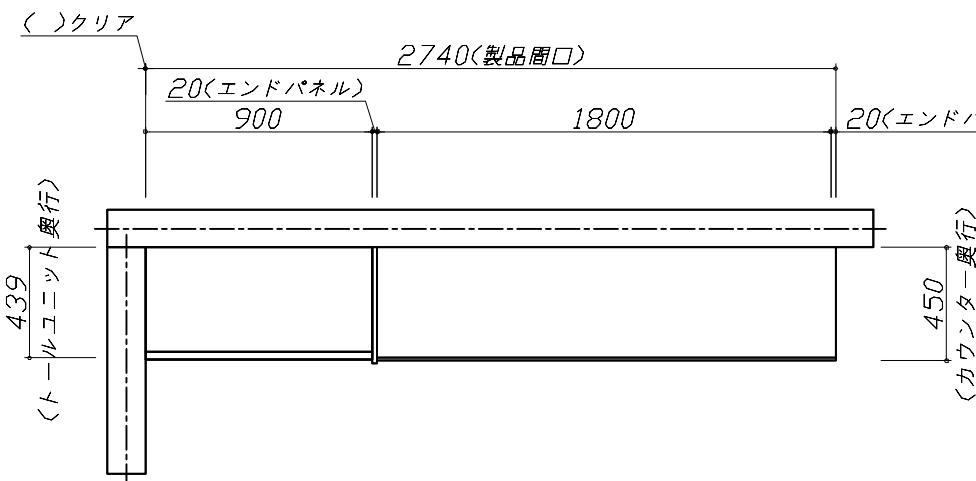

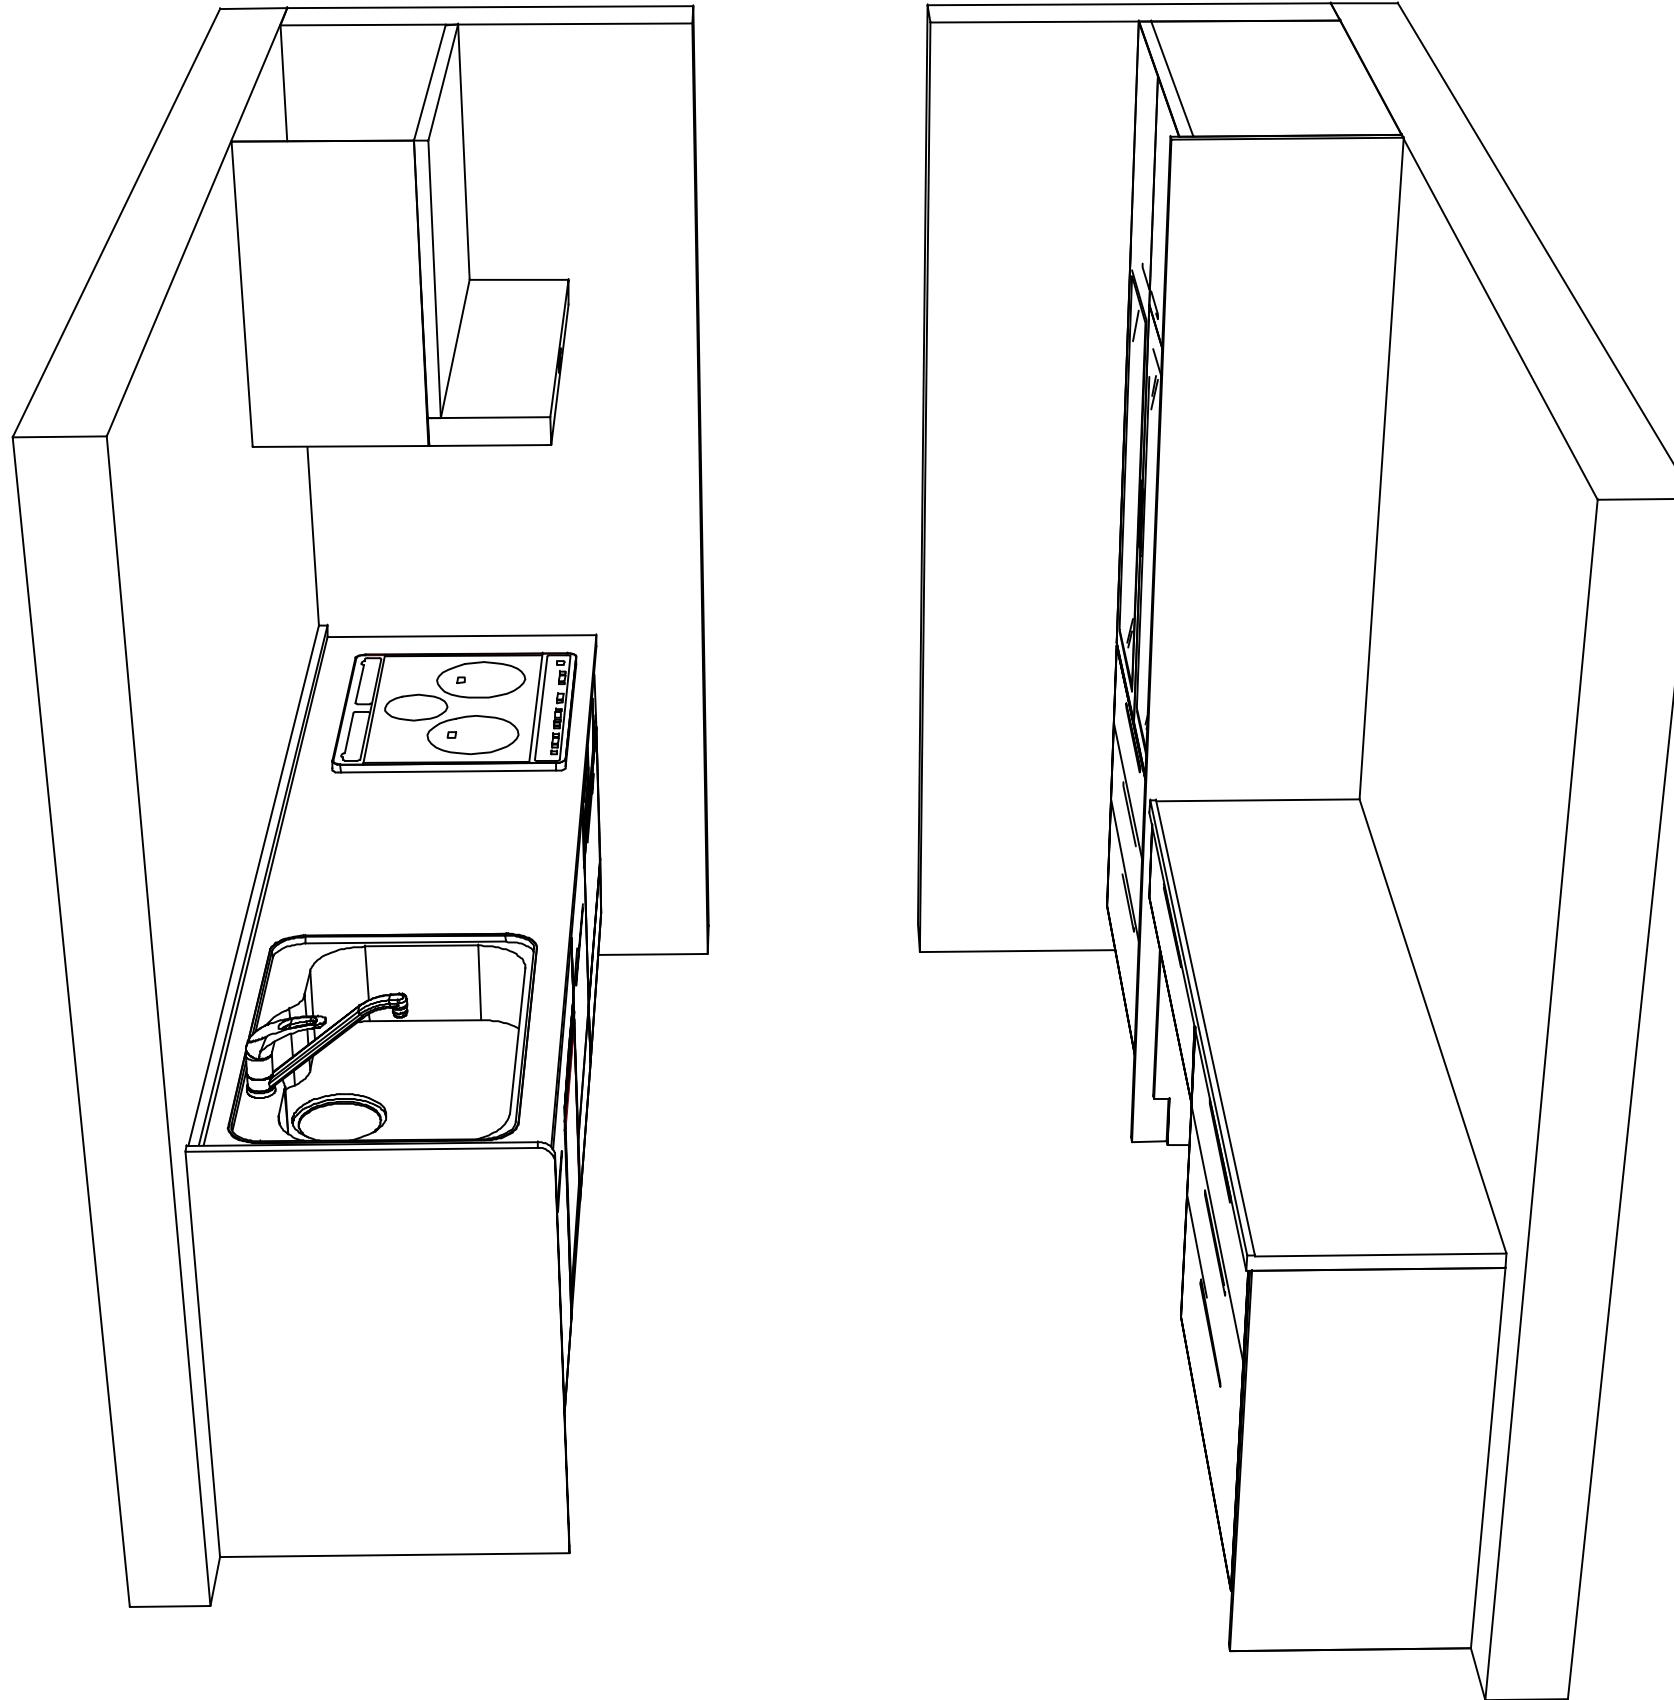

Takara standard
タカラスタンダード株式会社

現場名称：四国-宇和島SR SK15様邸

現場番号：C2842812

宇和島営業所

ぴったりサイズ木製システムキッチン Refit リフィット

プラン番号：2210H-2510-0075T

担当営業：山本(智)

姿図 3

縮 尺：1 / 30

作成日：2025年10月12日

担当アドバイザー：宇和島SR

縮尺：A3サイズ等倍