

# ホーローシステムキッチン 御見積書

ページ 1/3

御名前 支社 山形SR SK2 様  
業者 様  
商品名 LEMURE レミュー

作成日 2025年10月6日  
プラン番号 1305E-2509-0105T  
現場番号 C6479804

タカラスタンダード株式会社  
◆山形営業所  
山形県山形市桧町4丁目3番18号  
TEL 023-616-5571 / FAX 023-681-6175

◆山形ショールーム  
TEL 023-616-5572 / FAX 023-681-6176

商品  
御見積金額 ￥2,061,000 (税込 ￥2,267,100)

( )内の価格は税込価格<税率10%>を表示しています。

《参考》別途 商品組付費 ￥191,500 (税込 ￥210,650)

《参考》別途 現場配達費 ￥0 (税込 ￥0)

※ 商品御見積金額には商品組付費は含まれておりません。

※ 商品組付費には搬入・商品組付等の費用を含んでいます。

※ 商品組付費は現場の状況により変動する事があります。

又、給水・給湯・ガス・ダクト・電気等の接続工事は含まれておりません。

## ◆ 御見積仕様

### 《キッチン》

キッチン本体サイズ	アイランド対面プラン 奥行105cm 262cm
天板高さ	85cm
扉カラー	ホワイト・引手シルバー
キャビネットカラー	ホワイト
引手タイプ	レール引手タイプ
ワークトップ材質	アクリル人造大理石(ハイグレード)
カラー	リキュウグレー
水栓	ハンドシャワー水栓
食器洗い乾燥機	シンク下設置間口60cmタイプ
加熱機器	75cmハイパーガラスコートトップガスコンロ
レンジ機器	なし
ガス種	未定

## ◆ 御確認事項

担当営業	担当アドバイザー	プラン作成者

## ◆ 備考

--	--

No.\*

現場番号	C6479804	プラン番号	1305E-2509-0105T	作成日	2025/10/6
------	----------	-------	------------------	-----	-----------

## 御見積明細 キッチン

NO	商品名	仕様	品番	数量	単価	金額
1	人造大理石ワークトップ(ハイグレード・薄型)	家事らくシンク(グレー)	ZAM-U255N TAR-H	1	488,000	488,000
2	シンクキャビネット	足元スライド・シンク下食洗、うちにもホーロートレイ、コンセント	F-RSVER120WR5(LSHWNW)	1	252,500	252,500
3	食器洗い乾燥機	引出し式(シルバー色)	NP-60MS8WTA	1	187,000	187,000
	食器洗い乾燥機用前面パネル	扉同色	P-DWM60LS (SW N)	1	14,500	14,500
4	調理台キャビネット	足元スライド(3段引出、インナーケース、インナースライド)	F-TGVM060TL5(LSHWNW)	1	138,000	138,000
5	コンロ用キャビネット	足元スライド	F-KTVM075GL5(LSHWNW-1)	1	126,000	126,000
6	水栓	タッチレスハンドシャワー水栓	KM6071ETKC	1	85,500	85,500
7	ガス加熱機器(ハイパーガラスコート)	両面焼き、シルバー、オーブン非接続	TAF890WV-U75C	1	176,000	176,000
	ガス加熱機器(トッププレート)	クリアパールグレー	T890-U75TP-CV	1	43,000	43,000
8	オイルガード(ハイタイプ)		OG-G H850	1	7,000	7,000
	オイルガード(ハイタイプ)	フラット対面用、金具シルバー	OG-GササイH850	1	11,500	11,500
9	引戸レールセット	フラット対面・マルチ収納対面用、シルバー	レールTMM255(H)	1	35,500	35,500
	引戸本体	マルチ収納対面用、扉同色	ヒキドTMM128L(SWH)	1	34,500	34,500
	引戸本体	マルチ収納対面用、扉同色	ヒキドTMM128R(SWH)	1	34,500	34,500
	引戸収納	フラット対面用、台輪ホワイト	TMM(U)-キャビ128-5W	2	18,000	36,000

## 【ベースキャビネット小計】

16 1,669,500

10	レンジフード(本体)	シロッコファン	FUSC-E3ADN	1	82,500	82,500
	レンジフード(フード)	ステンレス	CVRAS-E902TFADN	1	101,500	101,500
	レンジフード(ダクトカバー)	ステンレス	DK90A-CVRA	1	35,000	35,000
	レンジフード別売部品	レンジフード取付金具	CVRAカナグセットA	1	9,000	9,000
11	エンドパネル	奥行105cm対面(薄天板)・フル引戸収納(薄天板)用	EP-TMU-85 (LSWH)	2	40,500	81,000
12	ラ・クックグランポット	トリュフブラウン	PGDA-42BM(T)	1	20,000	20,000
13	どこでもラック(スクエアタイプ)	スイングタオルハンガー、ホワイト	MGSK スイングタオルハンガー (W	1	3,000	3,000
14	間仕切り名人(デラックスタイプ)	ASタイプ	MGマジキリAS240-420	2	5,000	10,000
15	かくせるホーローボックス	間口75cm用	トビラウラHS- 75N	1	7,000	7,000
16	まな板	家事らくシンク用	マナイタVAE	1	8,500	8,500
17	水切り	家事らくシンク用	ミズキリVAE	1	9,000	9,000
18	水切りプレート	家事らくシンク用	ミズキリプレートVAE	1	6,000	6,000
19	給水配管延長部材		キュウスイハイカンエンチョウセットNP	1	6,000	6,000
20	前台輪カバー		P-DC120 -5(W)	1	4,000	4,000
21	前台輪カバー		P-DC075 -5(W)	1	3,500	3,500

現場番号	C6479804	プラン番号	1305E-2509-0105T	作成日	2025/10/6
------	----------	-------	------------------	-----	-----------

## 御見積明細 キッチン

NO	商品名	仕様	品番	数量	単価	金額
22	前台輪カバー		P-DC060 -5(W)	1	3,500	3,500
23	施工部材		シリコン(ホワイト2)	1	1,000	1,000
24	施工部材		シリコン(クリア2)	1	1,000	1,000
キッチン合計				36	¥2,061,000	
商品総合計				36	¥2,061,000	

※ 御見積明細の価格には消費税は含まれておりません。別途消費税が必要となります。

## 《参考》別途 商品組付費

キッチン商品組付費

¥191,500 ( 税込 ¥210,650 )

## 《参考》別途 現場配達費

¥0 ( 税込 ¥0 )

※ 商品組付費は現場の状況により変動する事があります。又、給水・給湯・ガス・ダクト・電気等の接続工事は含まれておりません。


( )内の価格は税込価格<税率10%>を表示しています。

■必ずご確認ください。

- ・天井高さ、吊戸棚・レンジフード取付高さをご確認ください。
- ・《》内寸法は参考寸法です。
- ・ハイグレード人大・クオーツ天板の場合、実際の天板高さは+2mmになります。

■表示記号について

- ・KP：キッチンパネル
- ・▽：設置基準線




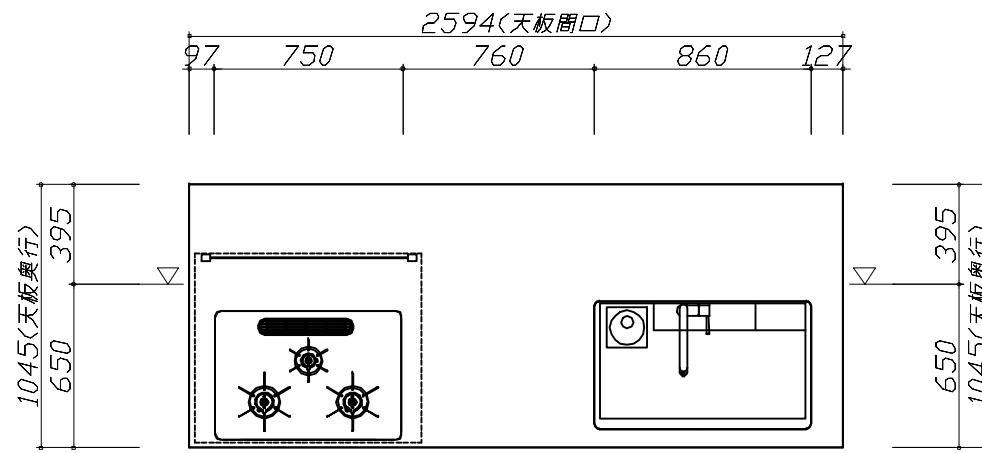



■必ずご確認ください。

- ・天井高さ、吊戸棚・レンジフード取付高さをご確認ください。
- ・『』内寸法は参考寸法です。
- ・ハイグレード人大・クオーツ天板の場合、実際の天板高さは+2mmになります。

■表示記号について

- ・KP：キッチンパネル
- ・▽：設置基準線

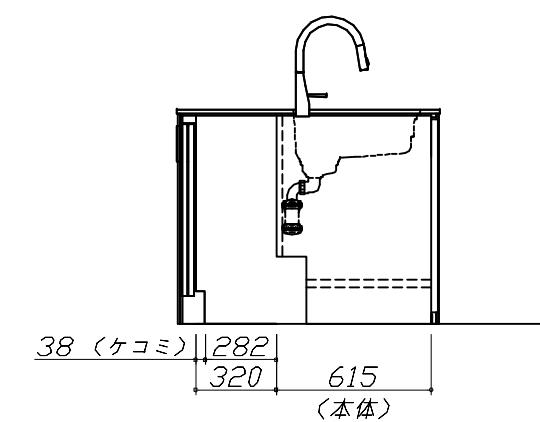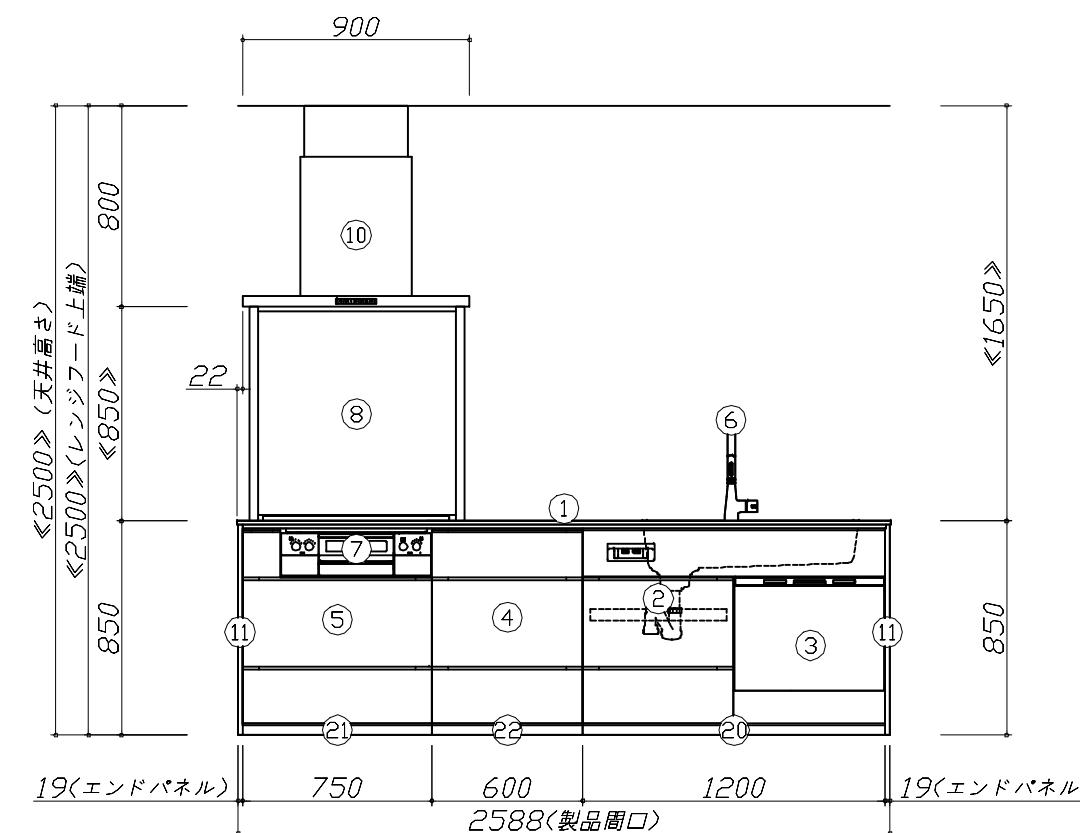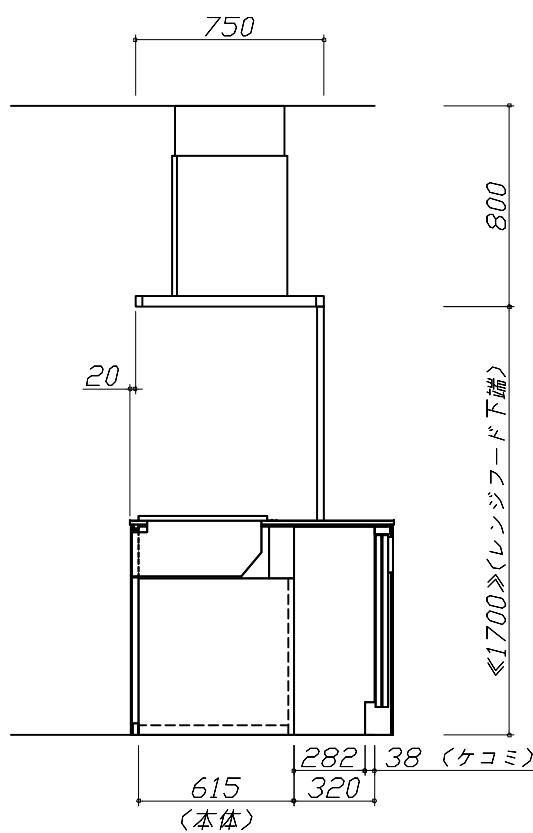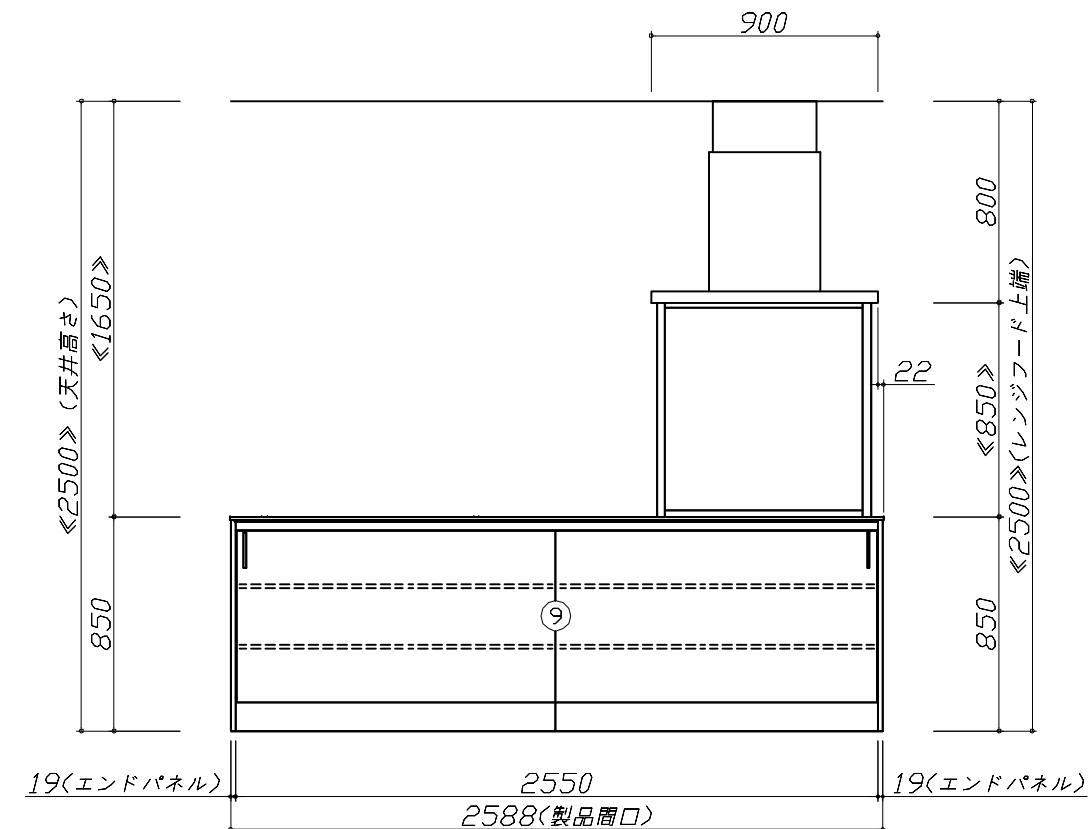

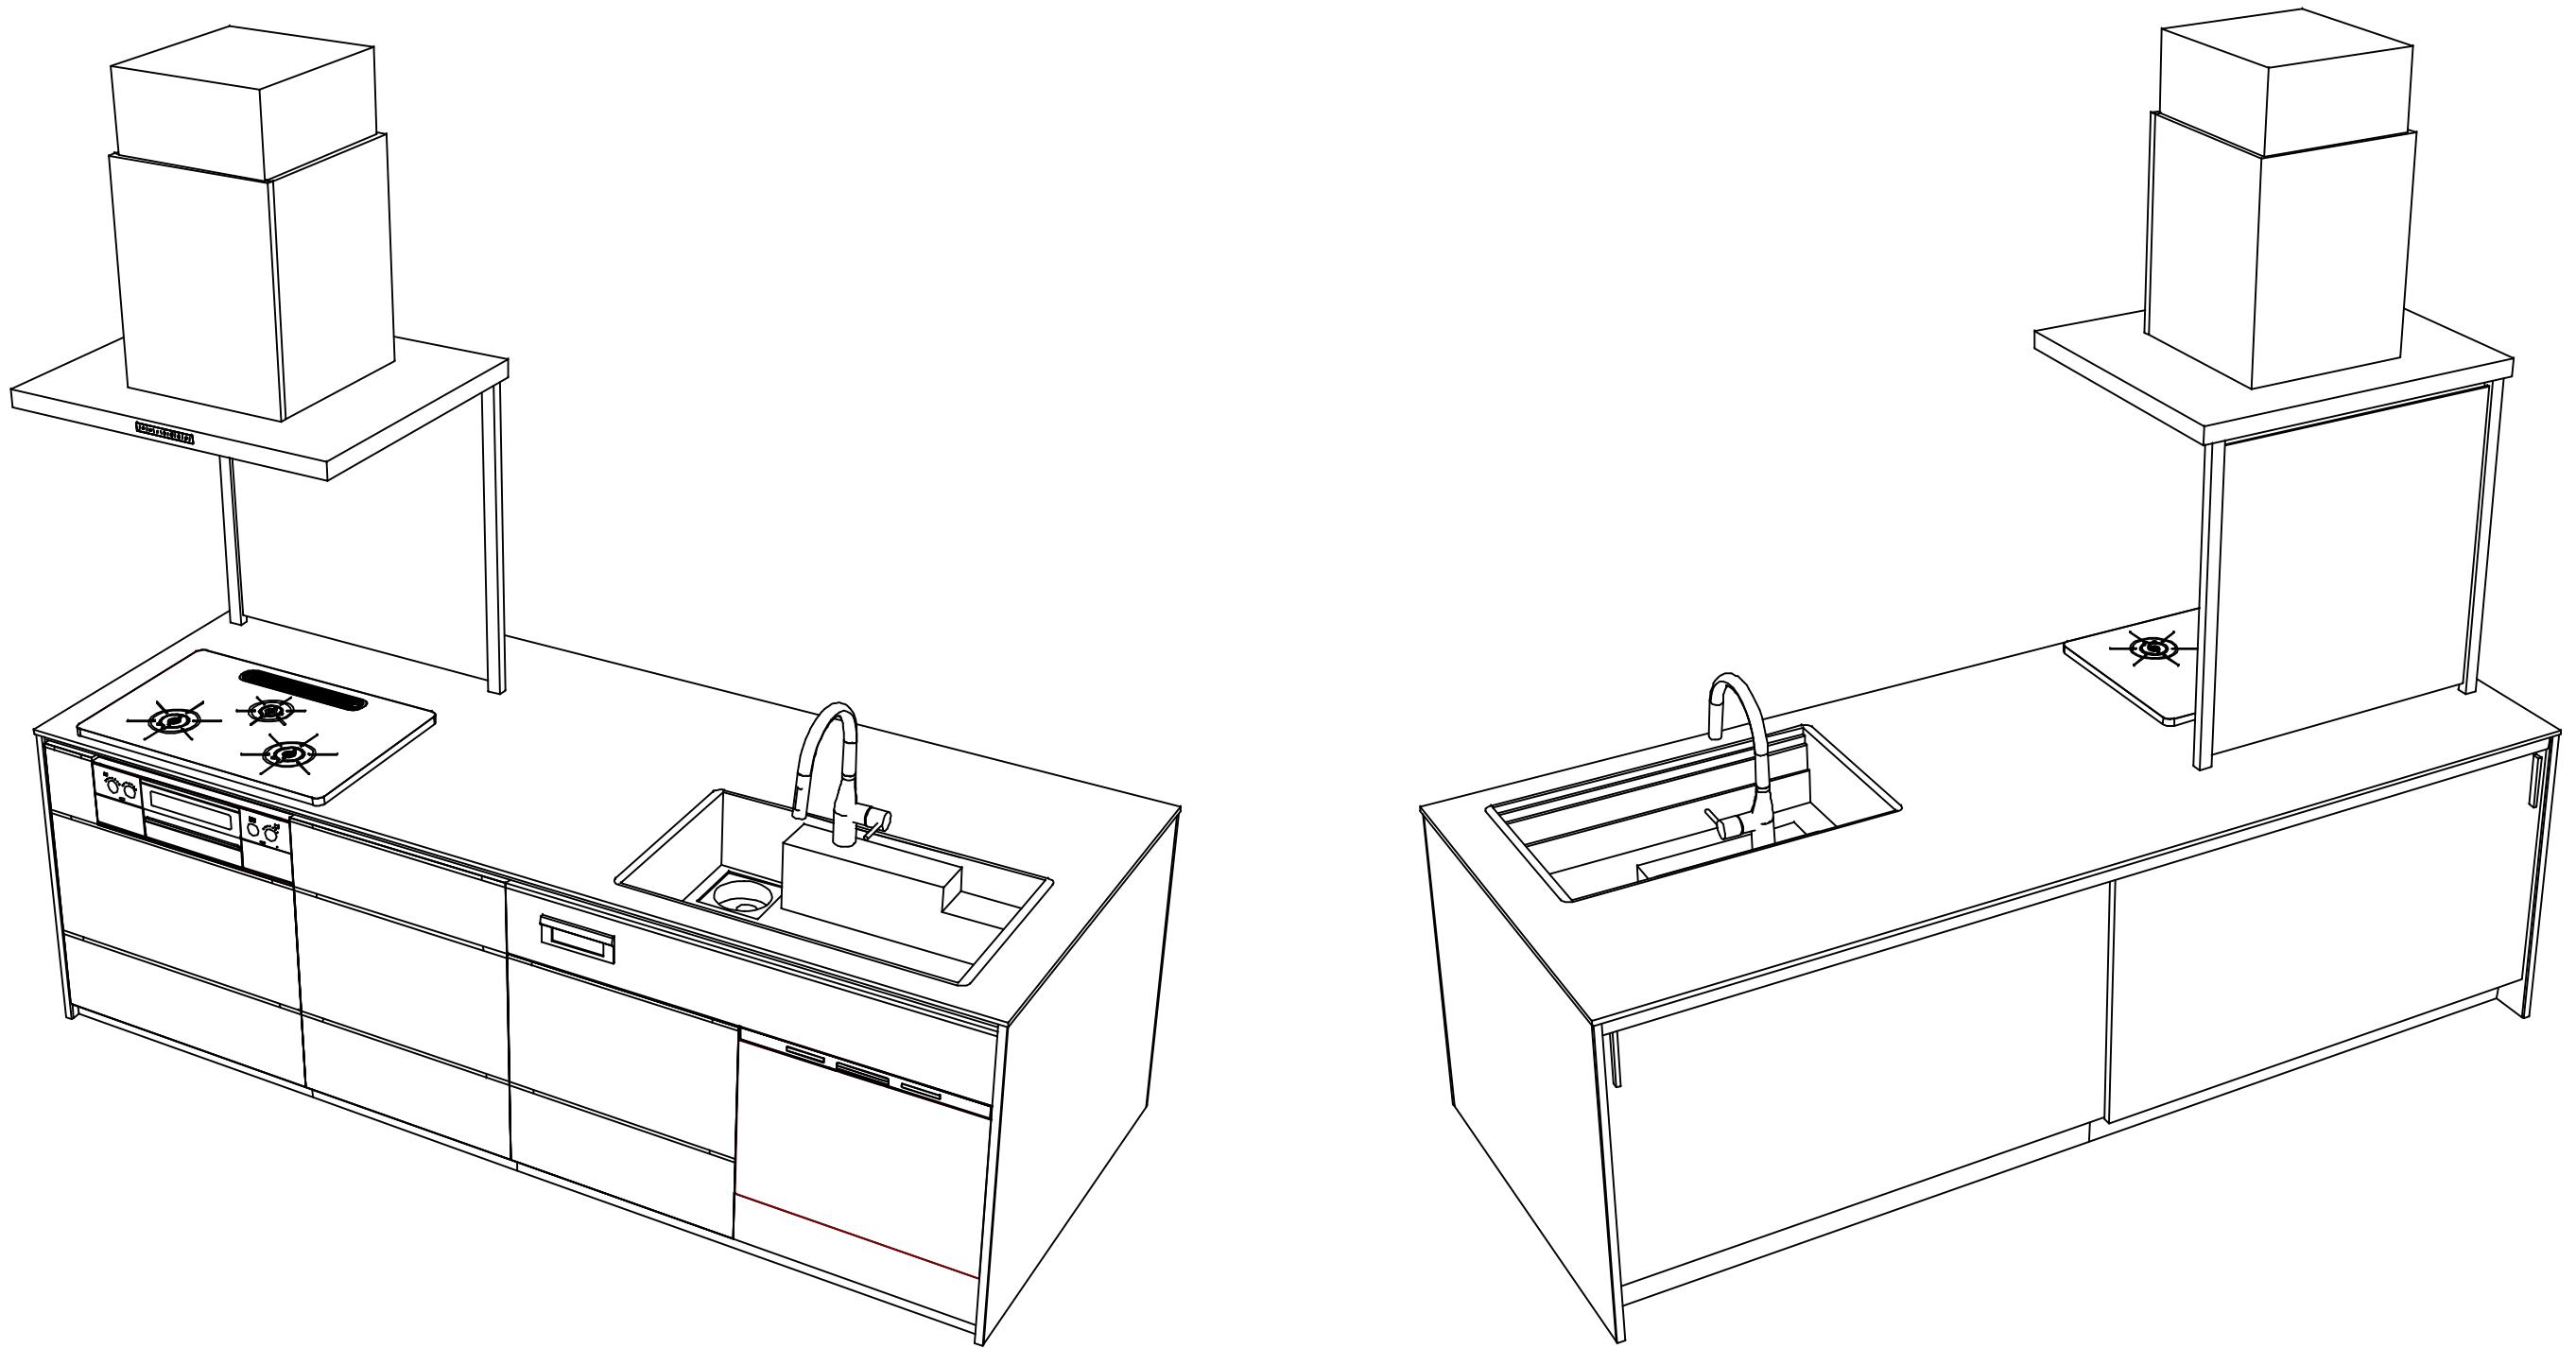

Takara standard  
タカラスタンダード株式会社

現場名称：支社\_山形SR SK2様邸

現場番号：C6479804

山形営業所

ホーローシステムキッチン LEMURE レミュー

プラン番号：1305E-2509-0105T

担当営業：

姿図 3

縮 尺：1 / 30

作成日：2025年10月6日

担当アドバイザー：

縮尺：A3サイズ等倍