

ホーローシステムキッチン 御見積書

ページ 1/3

御名前 三重-四日市SR SK1 様
 業者 様
 商品名 LEMURE レミュー

作成日 2021年7月12日
 プラン番号 5905B-2107-0287T
 現場番号 A5661630

タカラスタンダード株式会社
 四日市営業所
 三重県四日市市青葉町800-38
 TEL 059-353-2244 / FAX 059-353-2250

商品
 御見積金額 ￥1,956,500 (税込 ￥2,152,150)

()内の価格は税込価格 <税率10%> を表示しています。

(参考) 別途商品組付費 ￥166,000 (税込 ￥182,600)

商品御見積金額には商品組付費は含まれてありません。

商品組付費は現場の状況により変動する事があります。

又、給水・給湯・ガス・ダクト・電気等の接続工事は含まれてありません。

御見積仕様

(キッチン)	
キッチン本体サイズ	アイランド対面プラン(ワイドタイプ) 262cm
天板高さ	85cm
扉カラー	ブラウンシルク・シルバー・モール
引手タイプ	レール引手タイプ
ワークトップ材質	クオーツストーン
カラー	オリーブロッシュ
水栓	ハンドシャワー水栓
食器洗い乾燥機	シンク下設置間口45cmタイプ
加熱機器	IHヒーター
レンジ機器	なし
ガス種	LPG
周波数	60Hz

御確認事項

担当営業	担当アドバイザー	プラン作成者
渡邊	R3.6月展示入替	小森

備考

2021/07 レンジフード修正

--	--

No.*

現場番号	A5661630	プラン番号	5905B-2107-0287T	作成日	2021/7/12
------	----------	-------	------------------	-----	-----------

御見積明細 キッチン

NO	商品名	仕様	品番	数量	単価	金額
1	高級人造石ワークトップ	家事らくシンク(グレー)	IZM/255NM TAR -2	1	453,000	453,000
2	シンクキャビネット	スライド・シンク下食洗、フロントポケット	F-RRSM105PR5(LシBHE-1	1	184,000	184,000
3	食器洗い乾燥機	引出し式(シルバー色)	EW-45L1SMTA	1	162,000	162,000
4	食器洗い乾燥機用前面パネル	扉同色	P-DWM45LL (シBHE-1	1	14,000	14,000
5	調理台キャビネット	スライド(3段引出し)	F-TFSM075G-5(LシBHE	1	118,000	118,000
6	コンロ用キャビネット	スライド、フライパン収納キャビネット	F-KTAM075GL5(LシBHE	1	124,000	124,000
7	水栓	エコタイプハンドシャワー水栓	KM6101ETK	1	56,000	56,000
8	電気加熱機器	IHヒーター両面焼き(シルバー色)	HTB-TS100MWHF	1	253,000	253,000
9	オイルガード(ハイタイプ)		OG-G H850	1	6,500	6,500
	オイルガード(ハイタイプ)	フラット対面用、金具シルバー	OG-GJ サイH850	1	11,000	11,000
10	シンクガード	クリアタイプ	シンクマエスクリーンG	1	6,000	6,000
	シンクガード、オイルガード用金具	フラット対面用	シンクマエスクリーンカナグ	1	5,000	5,000
11	引戸レールセット	フラット対面・マルチ収納対面用、シルバー	レールTMM255(H)	1	33,000	33,000
	引戸本体	フル引戸収納タイプ用	ヒキド TMM(M)128L(LシBH)	1	59,500	59,500
	引戸本体	フル引戸収納タイプ用	ヒキド TMM(M)128R(LシBH)	1	59,500	59,500
	引戸収納	フラット対面用、台輪ブラック	TMM-キャビ 128-5(V)K	2	15,000	30,000

[ベースキャビネット小計]

17

1,574,500

12	レンジフード(本体)	シロッコファン	FUSC-3ADN	1	46,000	46,000
	レンジフード(フード)	ステンレス	CVRA-902TFADN	1	63,000	63,000
	レンジフード(ダクトカバー)	ステンレス	DK90A-CVRA	1	34,000	34,000
	レンジフード別売部品	レンジフード取付金具	CVRAカナグ セットA	1	9,000	9,000
13	リモコン		RHリモコン-2	1	2,000	2,000
14	エンドパネル	ワイド対面フル収納用、オリーブロッシュ	EP-FVF-85 (QZ)	2	97,000	194,000
15	まな板	家事らくシンク用	マナイタVE	1	6,500	6,500
16	まな板立て	家事らくシンク用(ウォーターストーン用)	マナイタタVEI	1	1,500	1,500
17	水切り	家事らくシンク用	ミズ'キリVE	1	7,500	7,500
18	水切りプレート	家事らくシンク用	ミズ'キリプレートVE	1	5,000	5,000
19	前台輪カバー	扉・スライド用、ブラック	P-D 180S85(K1)	1	7,000	7,000
20	足元引出し下飾り板	ブラック	P-DX180S (K1)	1	6,500	6,500

キッチン合計

30

¥1,956,500

御名前 三重-四日市SR SK1

様

現場番号	A5661630	プラン番号	5905B-2107-0287T	作成日	2021/7/12
------	----------	-------	------------------	-----	-----------

商品総合計

30

¥1,956,500

御見積明細の価格には消費税は含まれてありません。別途消費税が必要となります。

(参考) 別途 商品組付費

キッチン商品組付費

¥166,000 (税込 ¥182,600)

商品組付費は現場の状況により変動する事があります。又、給水・給湯・ガス・ダクト・電気等の接続工事は含まれてありません。


()内の価格は税込価格 <税率10%> を表示しています。

■必ずご確認ください。

- ・天井高さ、吊戸棚・レンジフード取付高さをご確認ください。
- ・『』内寸法は参考寸法です。

■表示記号について

- ・KP：キッチンパネル
- ・▽：設置基準線




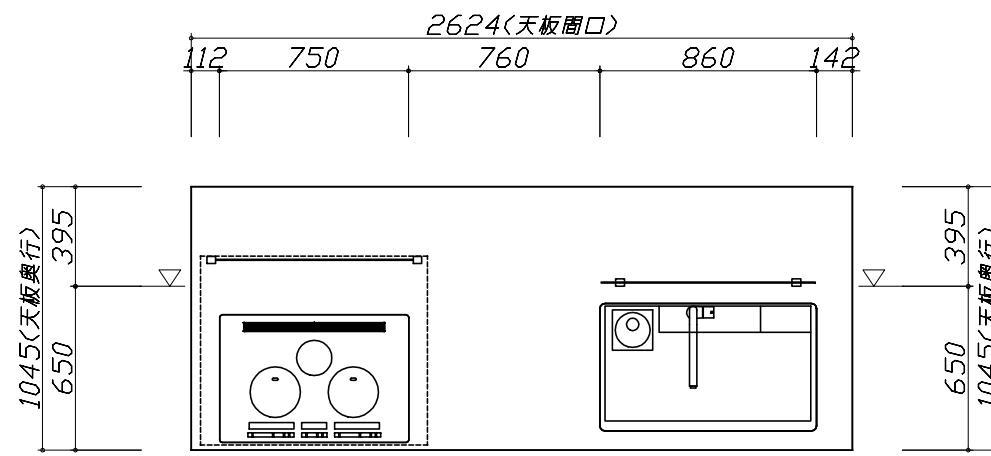



■必ずご確認ください。

- ・天井高さ、吊戸棚・レンジフード取付高さをご確認ください。
- ・『』内寸法は参考寸法です。

■表示記号について

- ・KP：キッチンパネル
- ・▽：設置基準線

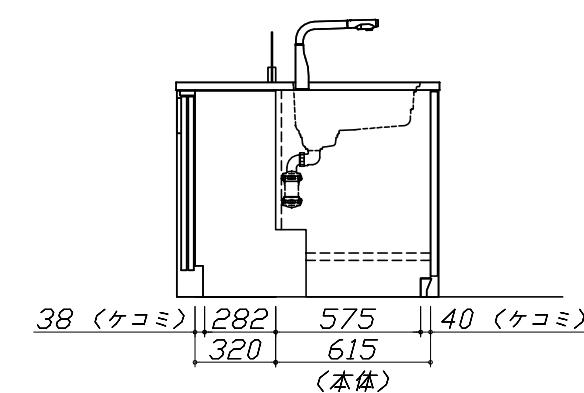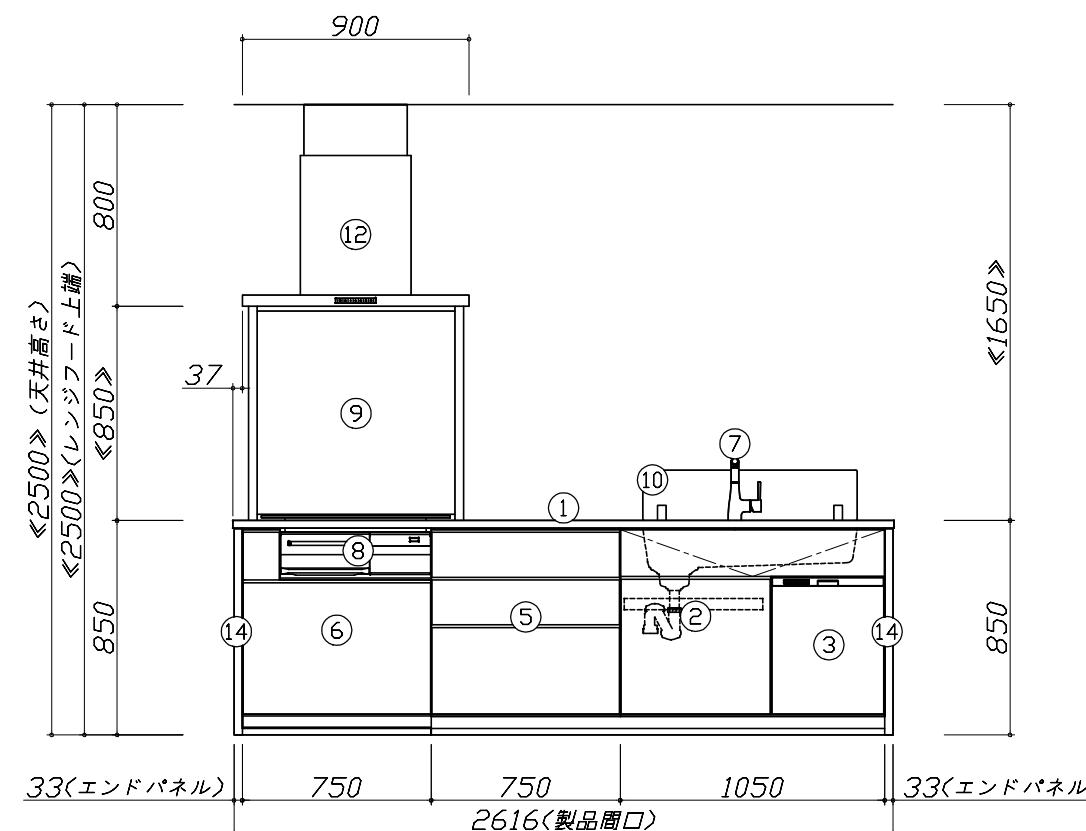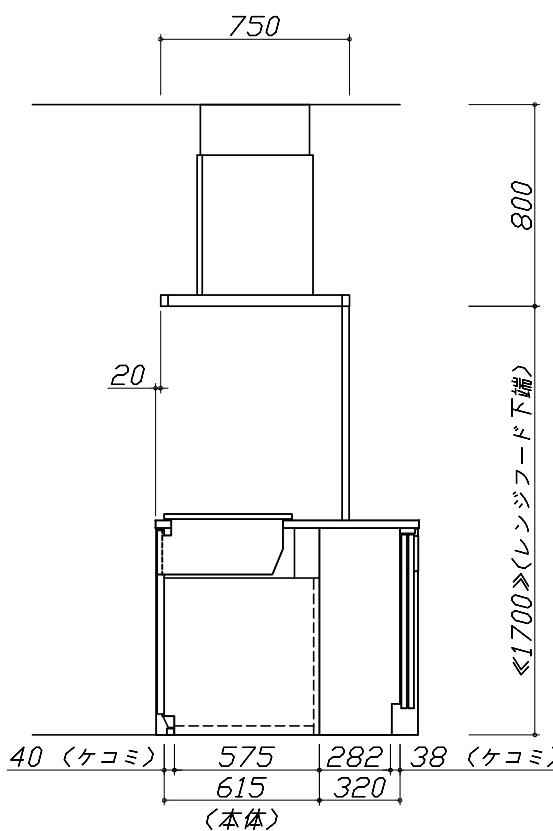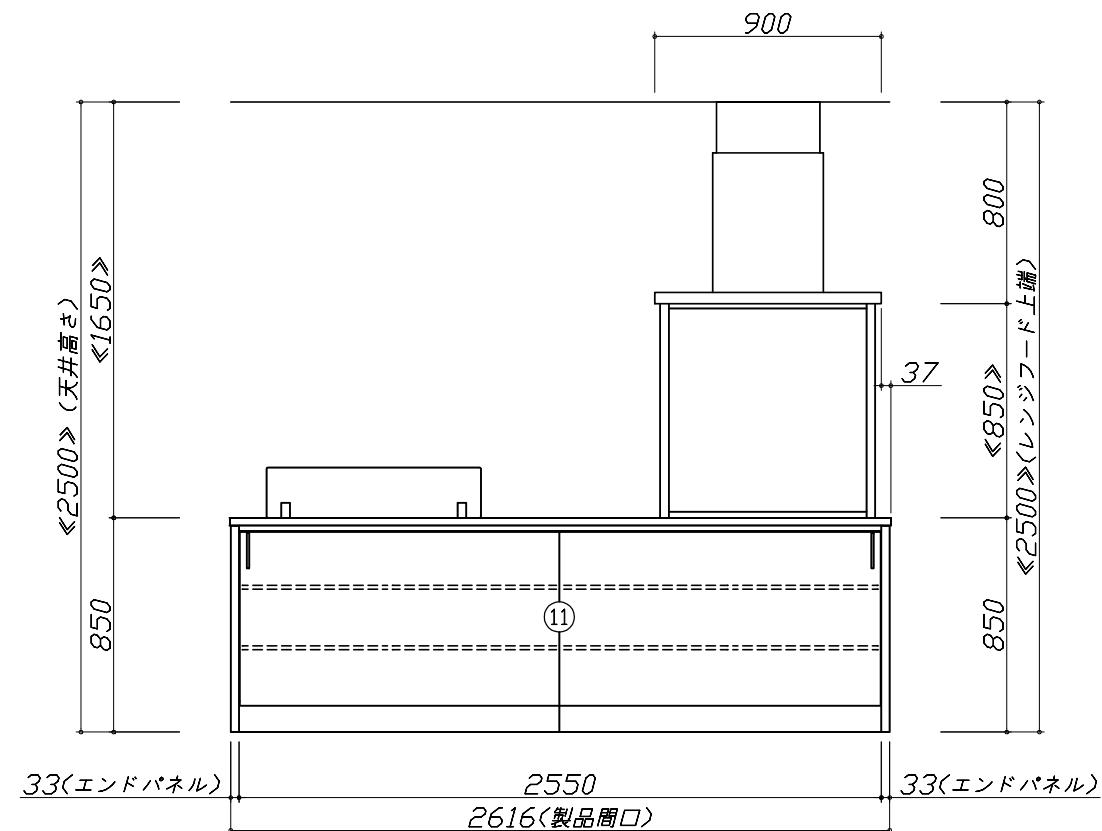

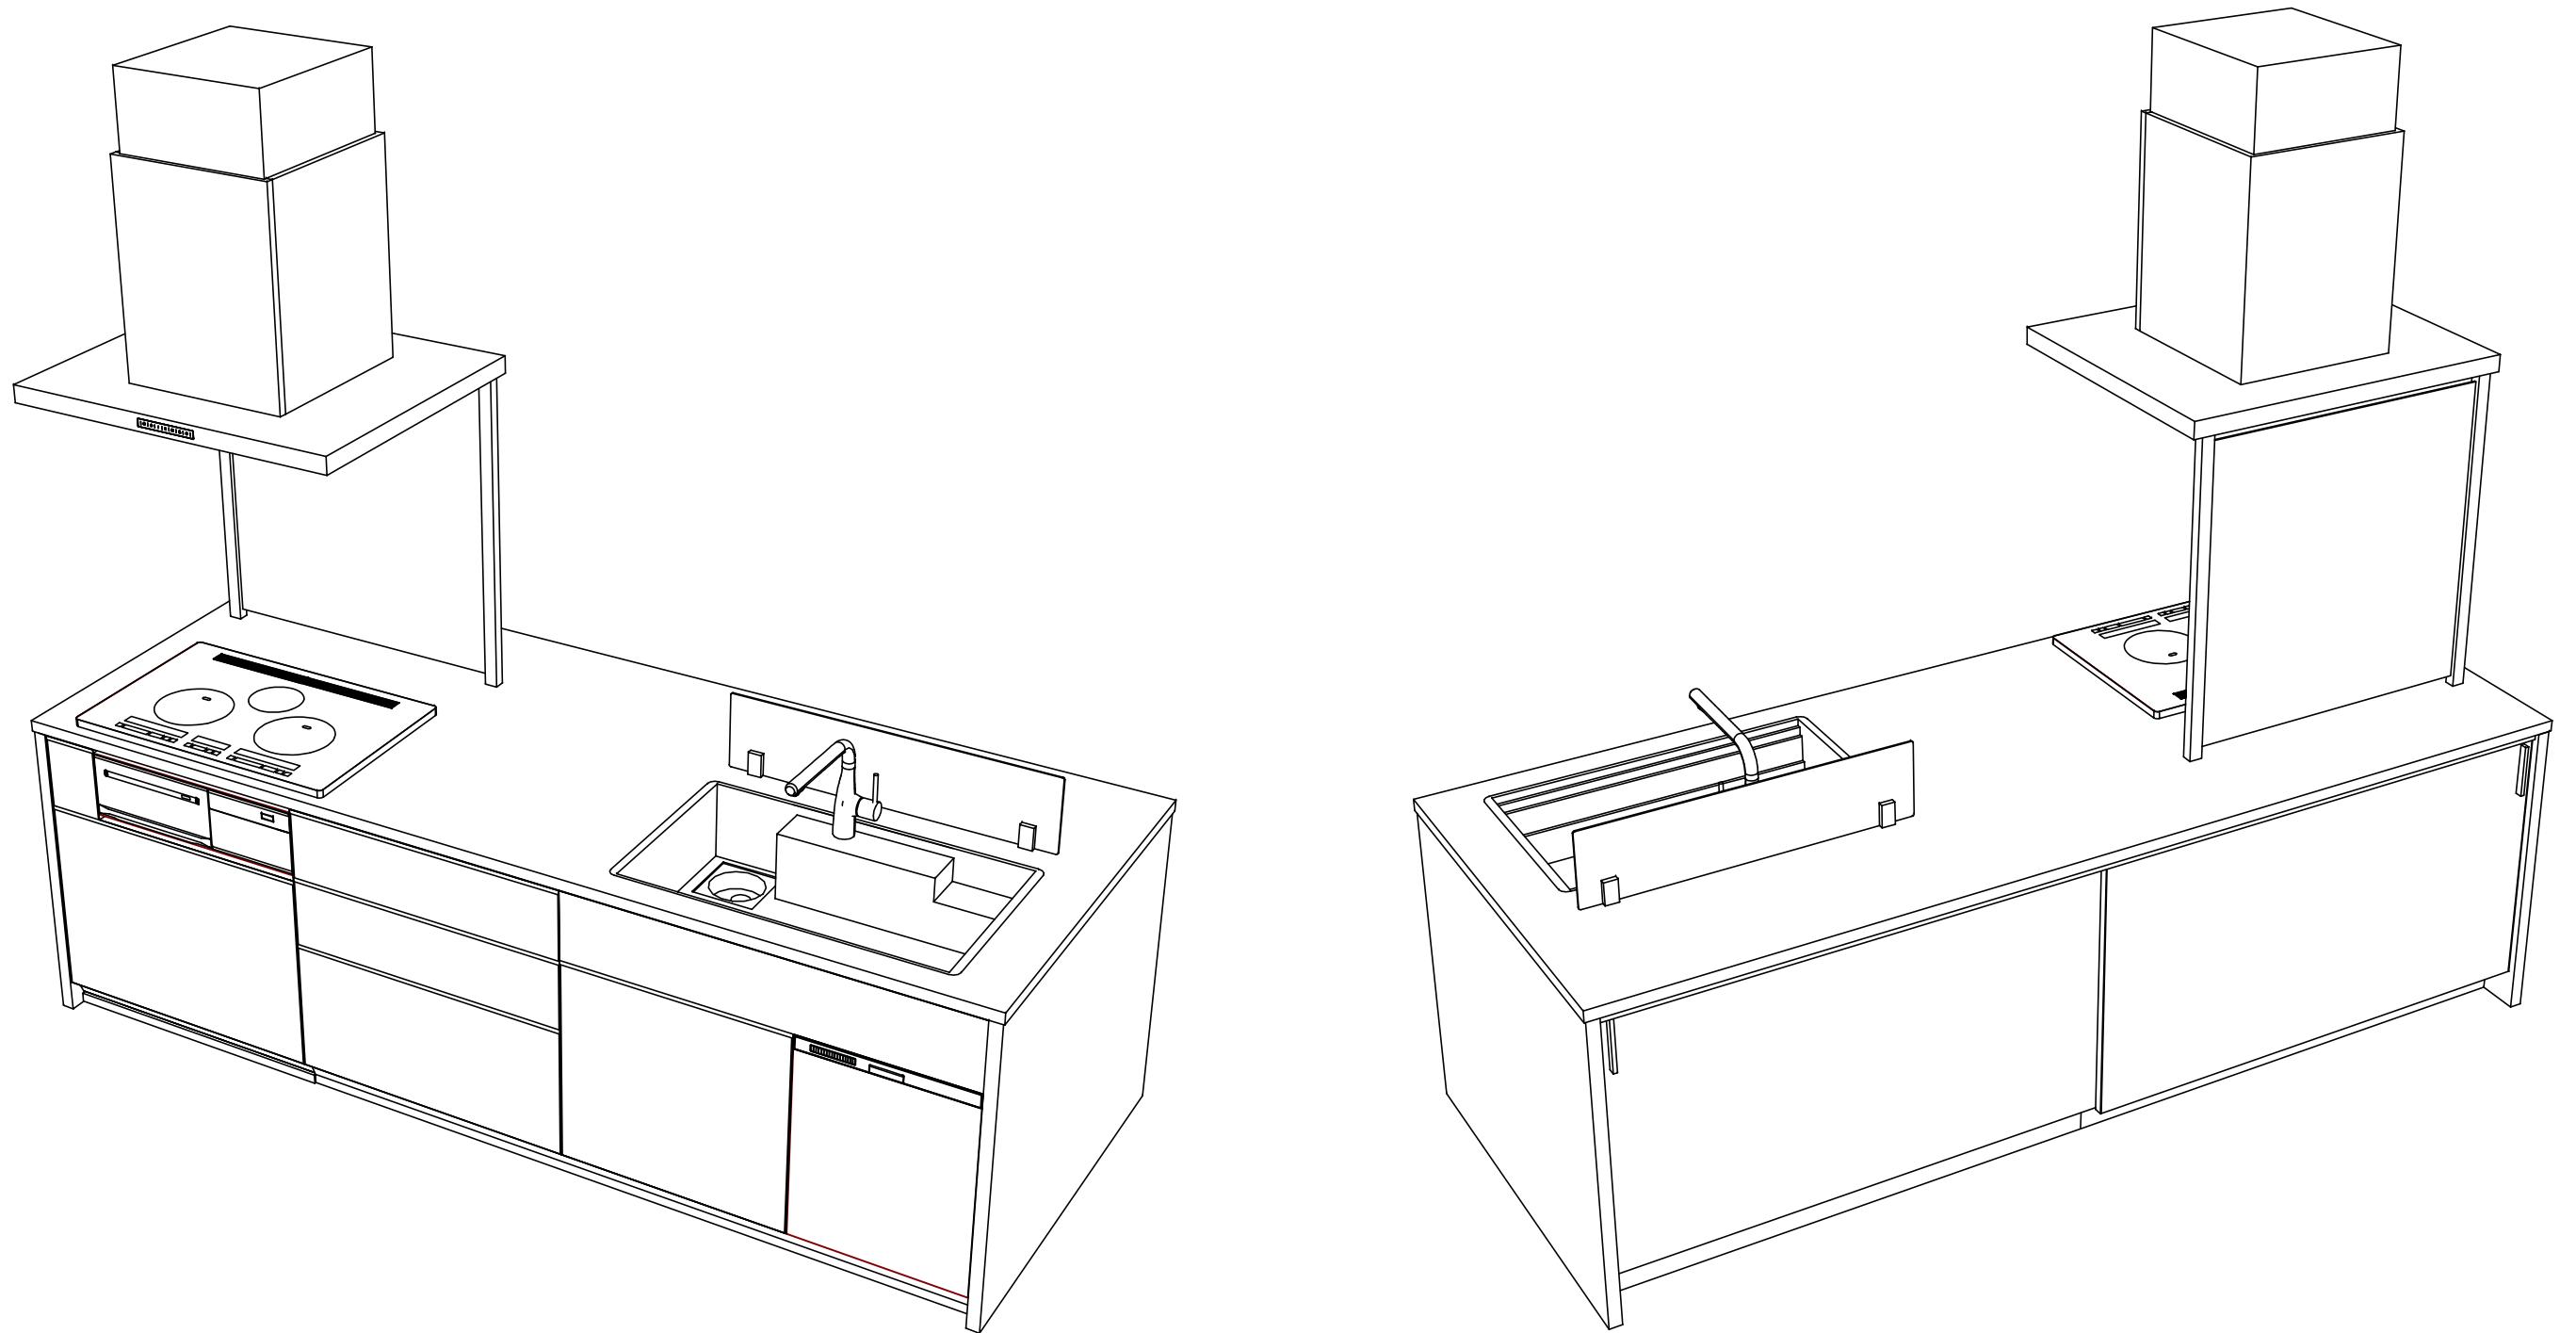

Takara standard
タカラスタンダード株式会社

現場名称：三重-四日市SR SK1様邸

現場番号：A5661630

四日市営業所

ホーローシステムキッチン LEMURE レミュー

プラン番号：5905B-2107-0287T

担当営業：渡邊

姿図 3

縮 尺：1 / 30

作成日：2021年7月12日

担当アドバイザー：R3.6月展示入替

縮尺：A3サイズ等倍