

ホーローシステムキッチン 御見積書

御名前 三重-四日市SR SK5 様

業者 様

商品名 LEMURE レミュー

作成日 2022年4月3日
プラン番号 5905B-2204-0099T
現場番号 C2700157

タカスタンダード株式会社
四日市営業所
三重県四日市市青葉町800-38
TEL 059-353-2244 / FAX 059-353-2250

四日市ショールーム
TEL 059-354-2299 / FAX 059-354-2484

商品
御見積金額 **¥1,472,800 (税込 ¥1,620,080)**

()内の価格は税込価格<税率10%>を表示しています。

(参考) 別途 商品組付費 ¥139,000 (税込 ¥152,900)

商品御見積金額には商品組付費は含まれておりません。
商品組付費は現場の状況により変動する事があります。
又、給水・給湯・ガス・ダクト・電気等の接続工事は含まれておりません。

| 担当営業 | 担当アドバイザー | プラン作成者 |
|------|----------|--------|
| 渡邊 | R3年9月展示 | 小森 |

備考

御見積仕様

(キッチン)

キッチン本体サイズ I型255cm

天板高さ 88cm

扉カラー ローズウッドホワイト・シルバーモールド

キッチンパネル エルムホワイト

引手タイプ レール引手タイプ

ワークトップ材質 アクリル人造大理石

カラー グランドホワイト

水栓 ハンドシャワー水栓

食器洗い乾燥機 シンク下設置間口45cmタイプ

加熱機器 IHヒーター

レンジ機器 なし

ガス種 LPG

周波数 60Hz

御確認事項

No.*

御名前 三重-四日市SR SK5

様

| | | | | | |
|------|----------|-------|------------------|-----|----------|
| 現場番号 | C2700157 | プラン番号 | 5905B-2204-0099T | 作成日 | 2022/4/3 |
|------|----------|-------|------------------|-----|----------|

御見積明細 キッチン

| NO | 商品名 | 仕様 | 品番 | 数量 | 単価 | 金額 |
|---------------|---------------------|---|----------------------|----|---------|-----------|
| 1 | 人造大理石ワークトップ | 家事らくシンク(ホワイト) | VWI才255 TALW-1 | 1 | 200,000 | 200,000 |
| 2 | シンクキャビネット | 足元スライド・シンク下食洗、フロントポケット、うちにもホ-ロ-トレイ | F-RRVM120PL5(LXWHE-1 | 1 | 249,000 | 249,000 |
| 3 | 食器洗い乾燥機 | 引出し式(シルバー色) | EW-45R2SMT | 1 | 102,000 | 102,000 |
| 4 | 食器洗い乾燥機用前面パネル | 扉同色 | P-DWM45LS (XWHE-1 | 1 | 10,500 | 10,500 |
| 5 | 調理台キャビネット | 足元スライド(3段引出、ホ-ロ-インナー-ケース、ホ-ロ-インナー-スライド) | F-TGVM060T-5(LXWHE | 1 | 128,000 | 128,000 |
| 6 | コンロ用キャビネット | 足元スライド、ミキリ対応 | F-KTVM075IR5(LXWHE | 1 | 117,000 | 117,000 |
| 7 | 水栓 | タッチレスハンドシャワー水栓 | KM6071ETK | 1 | 79,000 | 79,000 |
| 8 | 電気加熱機器 | IHヒーター両面焼き(シルバー色) | HTB-TS8TMSF | 1 | 192,000 | 192,000 |
| 【ベースキャビネット小計】 | | | | 8 | | 1,077,500 |
| 9 | ウォールキャビネット | 耐震ラッチ付 | W-M A120 -P(LXWHJ-D | 1 | 59,000 | 59,000 |
| 10 | ウォールキャビネット | レンジフード横タイプ、耐震ラッチ付 | W-M A060ZLP(LXWHJ-D | 1 | 33,000 | 33,000 |
| 11 | レンジフード(本体) | シロッコファン、ホワイト、加熱機器連動 | VRAE-E752ADL(SW)N | 1 | 107,500 | 107,500 |
| | レンジフード用前面パネル | 扉同色 | VZP-75-655HN(XW) | 1 | 10,000 | 10,000 |
| 12 | エンドパネル | 奥行65cmキャビネット-トル下台用 | EP-XN-88 (LXWHE | 1 | 13,000 | 13,000 |
| 13 | エンドパネル | ウォールモデル、電動昇降、VUSVDS用 | EP-WM (LXWHE | 1 | 9,500 | 9,500 |
| 14 | 施工キット | | PZ-ST セコウキット(S)-1 | 1 | 3,500 | 3,500 |
| 15 | 台輪スペーサー | 奥行65cmキャビネット(足元スライド)用 | ダイワH120X3 (K) | 1 | | |
| 16 | 台輪スペーサー | 奥行65cmキャビネット(足元スライド)用 | ダイワH 60X3 (K) | 1 | | |
| 17 | 台輪スペーサー | 奥行65cmキャビネット(足元スライド)用 | ダイワH 73X3 (K) | 1 | | |
| 18 | どこでもラック(アルミホ-ロ-タイプ) | 小物置き、パールホワイト | MGH-KR(W) | 1 | 5,000 | 5,000 |
| 19 | どこでもラック(アルミホ-ロ-タイプ) | レードル掛け、パールホワイト | MGH-KH(W) | 1 | 5,000 | 5,000 |
| 20 | どこでもラック(アルミホ-ロ-タイプ) | フキン掛け、パールホワイト | MGH-FH(W) | 1 | 5,500 | 5,500 |
| 21 | 間仕切り名人(デラックスタイプ) | ASタイプ | MGマシキリAS240-420 | 3 | 5,000 | 15,000 |
| 22 | かくせるホ-ロ-ボックス | 間口60cm用 | トビラウラHS- 60N | 1 | 6,000 | 6,000 |
| 23 | かくせるホ-ロ-ボックス | 間口73cm用 | トビラウラHS- 73N | 1 | 7,000 | 7,000 |
| 24 | まな板 | 家事らくシンク用 | マナイタVE | 1 | 7,000 | 7,000 |
| 25 | まな板立て | 家事らくシンク用(人造大理石用) | マナイタテVEK | 1 | 1,500 | 1,500 |
| 26 | 水切り | 家事らくシンク用 | ミズキリVE | 1 | 8,000 | 8,000 |
| 27 | 水切りプレート | 家事らくシンク用 | ミズキリプレートVE | 1 | 5,000 | 5,000 |
| 28 | 吊戸下ホ-ロ-パネル | 直線用、ホワイト | PZT -185 (SW) | 2 | 9,000 | 18,000 |

御名前 三重-四日市SR SK5

様

| | | | | | |
|------|----------|-------|------------------|-----|----------|
| 現場番号 | C2700157 | プラン番号 | 5905B-2204-0099T | 作成日 | 2022/4/3 |
|------|----------|-------|------------------|-----|----------|

御見積明細 キッチン

| NO | 商品名 | 仕様 | 品番 | 数量 | 単価 | 金額 |
|--------|-----------|-----|----------------|----|-------|------------|
| 29 | 足元引出し下飾り板 | グレー | P-DX180S88(G1) | 2 | 6,500 | 13,000 |
| キッチン合計 | | | | 34 | | ¥1,409,000 |

御見積明細 キッチンパネル

| NO | 商品名 | 仕様 | 品番 | 数量 | 単価 | 金額 |
|-----------|-----------------|--------------------|-------------------|----|--------|---------|
| 1 | ホーローキッチンパネルPタイプ | フロントパネル135、エルムホワイト | PZFN-135 (QKW) | 2 | 14,800 | 29,600 |
| 2 | ホーローキッチンパネルPタイプ | サイドパネル、エルムホワイト | PZS-90 (QKW) | 1 | 25,700 | 25,700 |
| 3 | KP用エッジセット | 樹脂製、ホワイト | KPEッジ'セットJ (MW)-2 | 1 | 2,800 | 2,800 |
| 4 | パネル施工キット | シリコン色(ホワイト) | パネルセコウキットS(W)-1 | 1 | 5,700 | 5,700 |
| キッチンパネル合計 | | | | 5 | | ¥63,800 |

| | | |
|-------|----|------------|
| 商品総合計 | 39 | ¥1,472,800 |
|-------|----|------------|

御見積明細の価格には消費税は含まれておりません。別途消費税が必要となります。

(参考) 別途 商品組付費





キッチン商品組付費 ¥105,000 (税込 ¥115,500)
 キッチンパネル商品組付費 ¥34,000 (税込 ¥37,400)

商品組付費は現場の状況により変動する事があります。又、給水・給湯・ガス・ダクト・電気等の接続工事は含まれておりません。

()内の価格は税込価格 < 税率10% > を表示しています。

■必ずご確認ください。
 ・天井高さ、吊戸棚・レンジフード取付高さをご確認ください。
 ・《 》内寸法は参考寸法です。
 ■表示記号について
 ・KP：キッチンパネル

■《28》吊戸下ホーローパネルあり

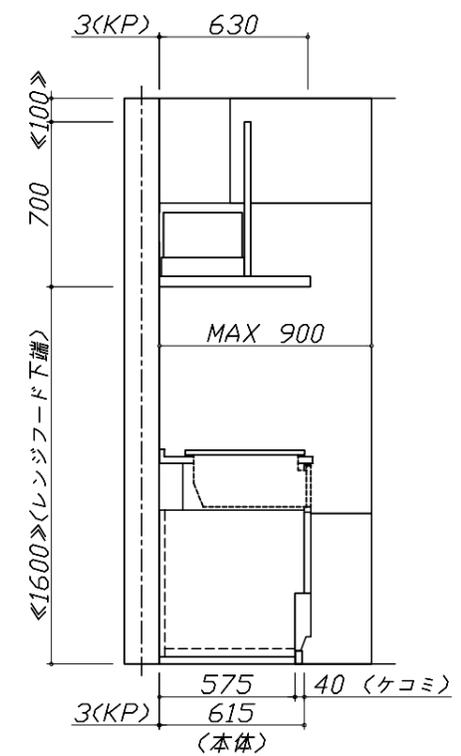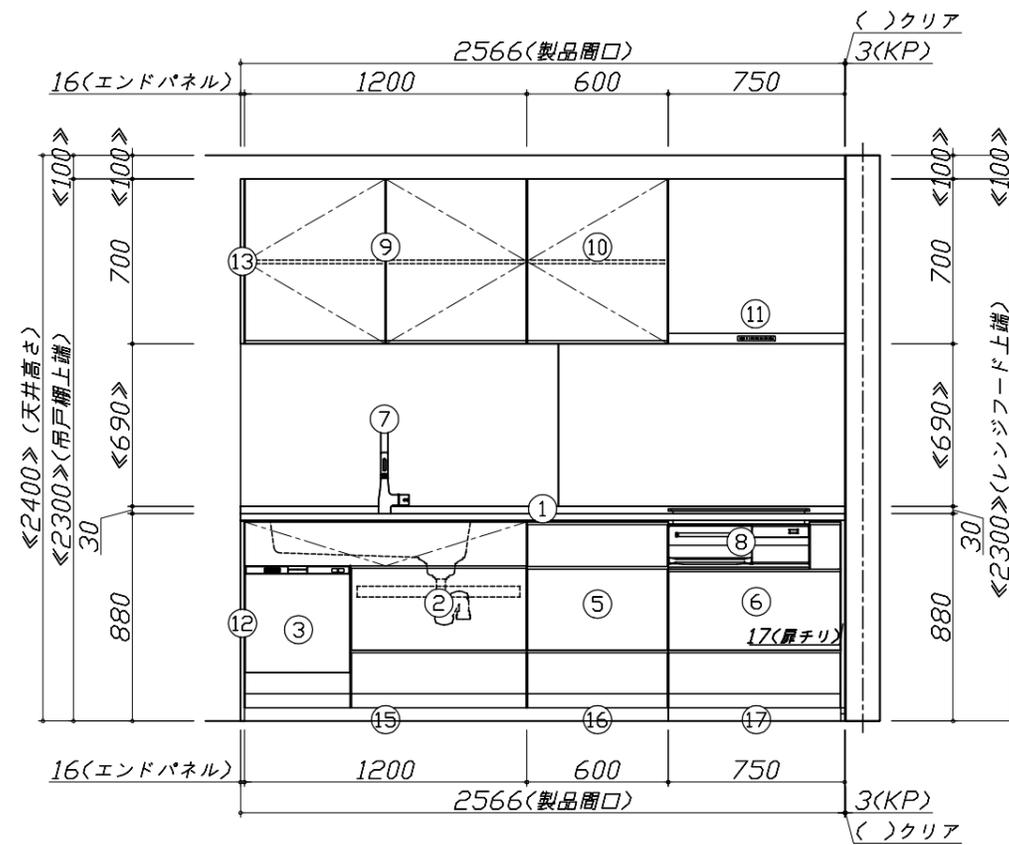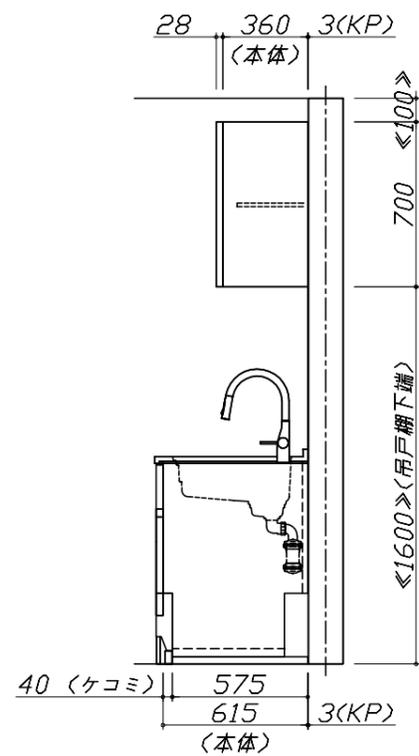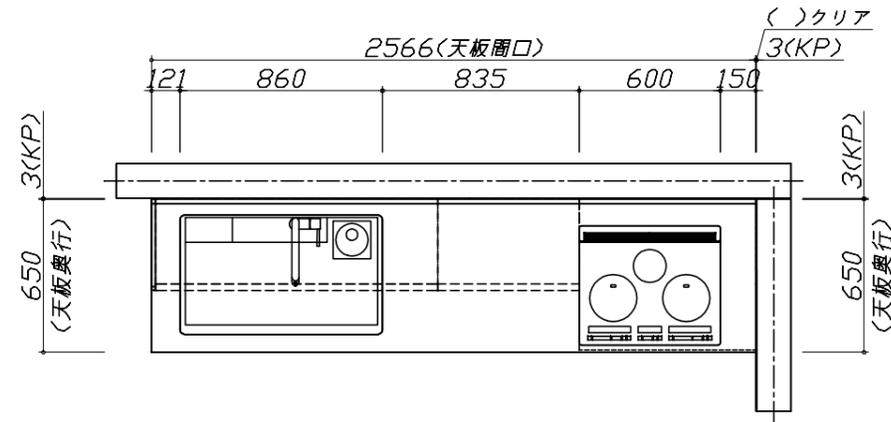


Takara standard
 タカラスタンダード株式会社

現場名称： 三重-四日市SR SK5様邸
 現場番号： C2700157
 四日市営業所

ホーローシステムキッチン LEMURE レミュー
 プラン番号： 5905B-2204-0099T
 担当営業： 渡邊

姿図 1 縮尺： 1 / 30
 作成日： 2022年4月3日
 担当アドバイザー： R3年9月展示

縮尺：A3サイズ等倍

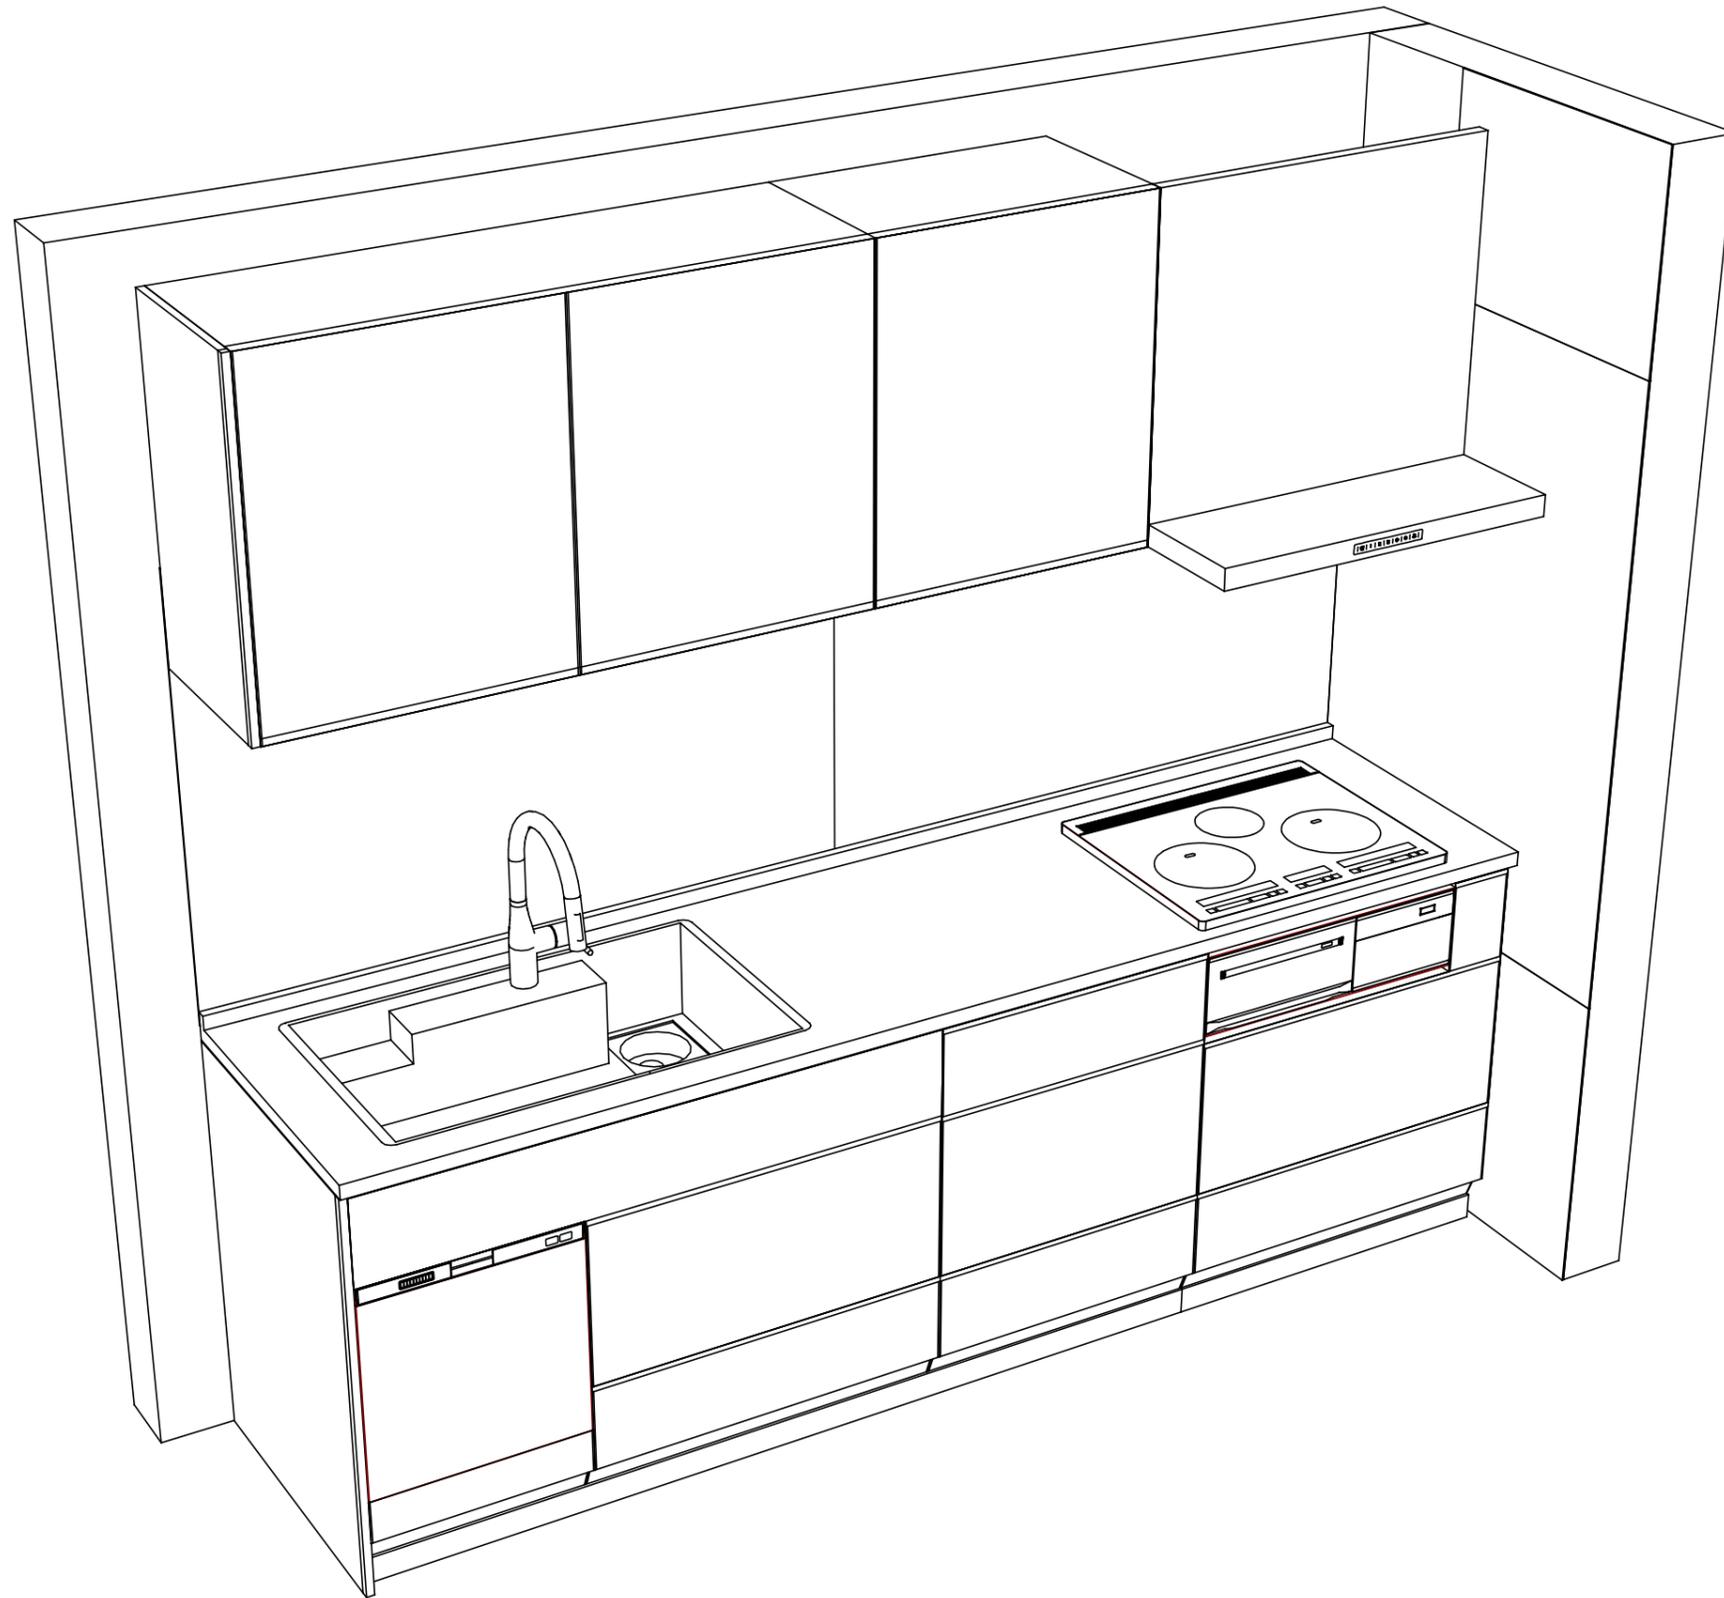

Takara standard
タカラスタンダード株式会社

現場名称： 三重-四日市SR SK5様邸
現場番号： C2700157
四日市営業所

ホーローシステムキッチン LEMURE レミュー
プラン番号： 5905B-2204-0099T
担当営業： 渡邊

姿図 2
縮尺： 1 / 30
作成日： 2022年4月3日
担当アドバイザー： R3年9月展示

縮尺：A3サイズ等倍