# ホーローシステムキッチン 御見積書

御名前 三重-四	日市SR SK1	 様				~-	-ジ 1/3
業者	д прогу окт	<del>様</del>	作成日 プラン番号	2024年4月2日 5905B-2404-0032T	◆四日市営		
商品名 LEMUR	E レミュー		現場番号	C2700098		市市青葉町800 -2244 / FAX (	
	<u>2,470,500 ( 税込 ¥2,717</u> 内の価格は税込価格<税率10%>を表示し				◆四日市シ TEL 059-354	ョールーム -2299 / FAX (	)59-354-2484
《参考》 別途 商	品組付費 ¥188,000 (税込 ¥206,8	300)			担当営業	担当アドバイザー	・ プラン作成者
※ 商品組付費は ※ 商品組付費は	金額には商品組付費は含まれておりません。 □は配送・搬入・商品組付等の費用を含んでいます。 は現場の状況により変動する事があります。 易・ガス・ダクト・電気等の接続工事は含まれておりません	do				R5年展示	小森
◆ 御見積仕様	,,,,,,,,,,,,,,,,,,,,,,,,,,,,,,,,,,,,,,				◆ 備考		
《キッチン》					※2023.11 機		
キッチン本体サイズ	アイラント 対面プラン 奥行105cm				※2024.4 IH改	(発	
	262cm						
天板高さ	85cm						
扉カラー	スポルテット゛ビ゛ーチ・引手ブロンス゛						
キャビネットカラー	ブ・ラック						
引手タイプ	レール引手タイプ						
ワークトップ材質	アクリル人造大理石(ハイグレード)						
カラー	シックイベージュ						
水栓	ハンドシャワー水栓						
食器洗い乾燥機	シンク下設置間口45cmタイプ						
加熱機器	IHヒーター						
レンジ機器	なし						
ガス種	LPG						
◆ 御確認事項							
	こつきましては予告なく変更する事がありますので	ご購入の際には					

弊社支店・営業所等へお問い合わせ下さい。

お問い合わせ、またはカタログにてよく御確認下さるようお願い致します。

☆組立工事費には給水・給湯・ガス・ダクト・電気等の接続工事は含まれておりません。

No.\*

現場番号	C2700098	プラン番号	5905B-2404-0032T	作成日	2024/4/2
------	----------	-------	------------------	-----	----------

# 御見積明細 キッチン

NO	商品名	仕様	品番	数量	単価	金額
1	人造大理石ワークトップ(ハイグレード・薄型)	家事らくシンク(グレー)	Z=Mウ255N TAR −G	1	488,000	488,000
2	シンクキャビネット	足元スライド・シンク下食洗、コンセント	F-RRVR105YR5(L1SGNQ	1	304,500	304,500
3	食器洗い乾燥機	引出し式、フル扉材タイプ	NP-45KS9WTA	1	216,000	216,000
	食器洗い乾燥機用前面パネル	扉同色、フル扉材用	P-DWF45LS (1SGN	1	54,000	54,000
4	調理台キャビネット	足元スライド(3段引出し)	F-TFVM075G-5(L1SGNQ	1	179,000	179,000
5	コンロ用キャビネット	足元スライド	F-KTVM075GL5(L1SGNQ	1	160,000	160,000
6	水栓	エコタイプハンドシャワー水栓、ブラック	KM6061ECM5TK	1	101,000	101,000
7	電気加熱機器	IHヒーター両面焼き(プラック色)	HTB-TS2500NWKF	1	406,000	406,000
8	引戸レールセット	フラット対面・マルチ収納対面用、ブロンズ	レールTMM255(G)	1	35,500	35,500
	引戸本体	マルチ収納対面用、扉同色	t+1°TMM128L(L1SG)	1	58,000	58,000
	引戸本体	マルチ収納対面用、扉同色	ヒキト TMM128R(L1SG)	1	58,000	58,000
	引戸収納	フラット対面用、台輪ブラック	TMM(U)-++t-128-5B	2	18,000	36,000
	【ベースキャビネット小計】			13		2,096,000
9	レンジフード(本体)	シロッコファン	FUSC-3ADN	1	62,500	62,500
	レンジフード(フード)	ブラック	CVRA-902TFADN(K)	1	86,500	86,500
	レンジフード(ダクトカバー)	ブラック	DK90A-CVRA(K)	1	35,000	35,000
	レンジフード別売部品	レンシ、フート、取付金具	CVRAカナク・セットA	1	9,000	9,000
10	エンドパネル	奥行105cm対面(薄天板)・フル引戸収納(薄天板)用	EP-TMU-85 (L1SG)	2	62,500	125,000
11	間仕切り名人(デラックスタイプ)	ASタイプ	MGマジキリAS240-520	4	5,000	20,000
12	まな板	家事らくシンク用	マナイタVAE	1	8,500	8,500
13	水切り	家事らくシンク用	₹Z <sup>*</sup> キリVAE	1	9,000	9,000
14	水切りプレート	家事らくシンク用	ミス゛キリフ゜レートVAE	1	6,000	6,000
15	前台輪カバー		P-DC105 -5(K)	1	4,000	4,000
16	前台輪カバー		P-DC075 -5(K)	2	3,500	7,000
17	施工部材		シリコン(ブ・ラック)	1	1,000	1,000
18	施工部材		シリコン(ケ・レー)	1	1,000	1,000
	キッチン合計			31	<u></u>	¥2,470,500

商品総合計

31 ¥2,470,500

様

現場番号	C2700098	プラン番号	5905B-2404-0032T	作成日	2024/4/2

# 《参考》 別途 商品組付費

キッチン商品組付費

¥188,000(税込¥206,800)

※ 商品組付費は現場の状況により変動する事があります。 又、給水・給湯・ガス・ダクト・電気等の接続工事は含まれておりません。


()内の価格は税込価格<税率10%>を表示しています。

## ■必ずご確認ください。

- ・天井高さ、吊戸棚・レンジフード取付高さを ご確認ください。
- ・≪ ≫内寸法は参考寸法です。
- ・ハイグレード人大・クォーツ天板の場合、 実際の天板高さは+2mmになります。

### ■表示記号について

- ・KP:キッチンパネル
- ·▽:設置基準線

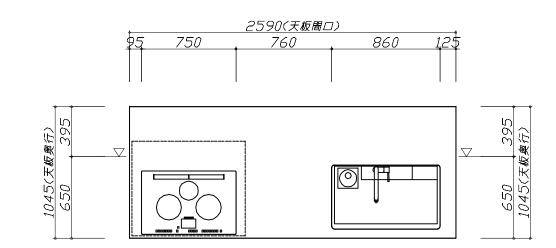



Takara standard
タカラスタンダード株式会社


現場名称: 三重-四日市SR SK1様邸	ホーローシステムキッチン LEMURE レミュー	姿図 1 縮 尺: 1 / 30
現場番号: C2700098	プラン番号: 5905B-2404-0032T	作成日: 2024年4月2日
四日市営業所	担当営業 :	担当アドバイザー: R5年展示


### ■必ずご確認ください。

- ・天井高さ、吊戸棚・レンジフード取付高さを ご確認ください。
- ・≪ ≫内寸法は参考寸法です。
- ・ハイグレード人大・クォーツ天板の場合、 実際の天板高さは+2mmになります。
- ■表示記号について
  - ・KP:キッチンパネル
- ▽:設置基準線

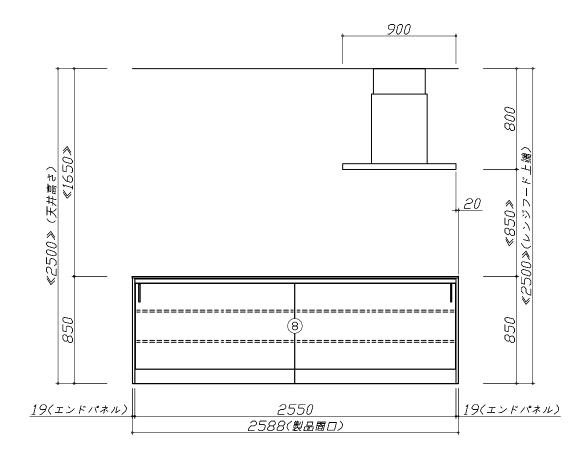

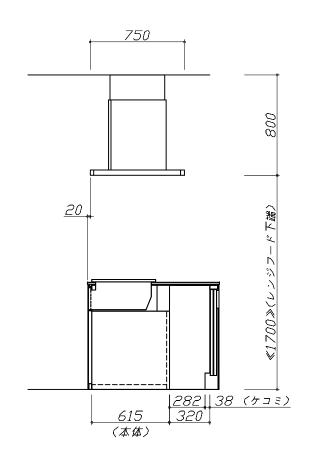


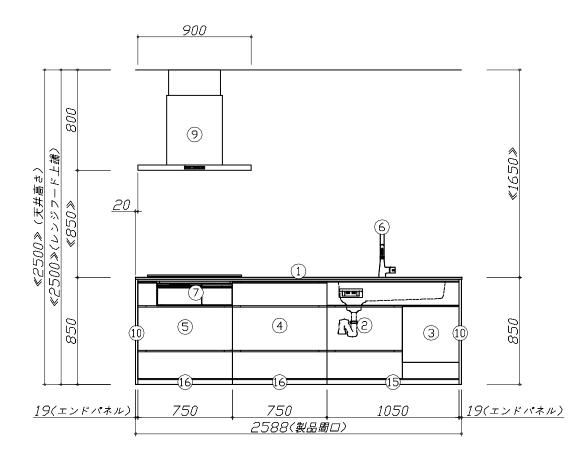

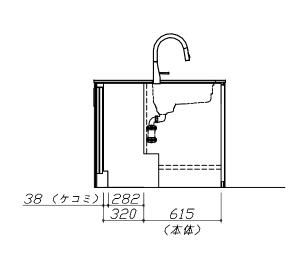

Takara standard タカラスタンダード株式会社

現場名称:三重-四日市SR SK1様邸ホーローシステムキッチン LEMURE レミュー姿図 2縮 尺: 1 / 30現場番号:C2700098プラン番号:5905B-2404-0032T作成日:2024年4月2日四日市営業所担当営業:担当アドバイザー:R5年展示

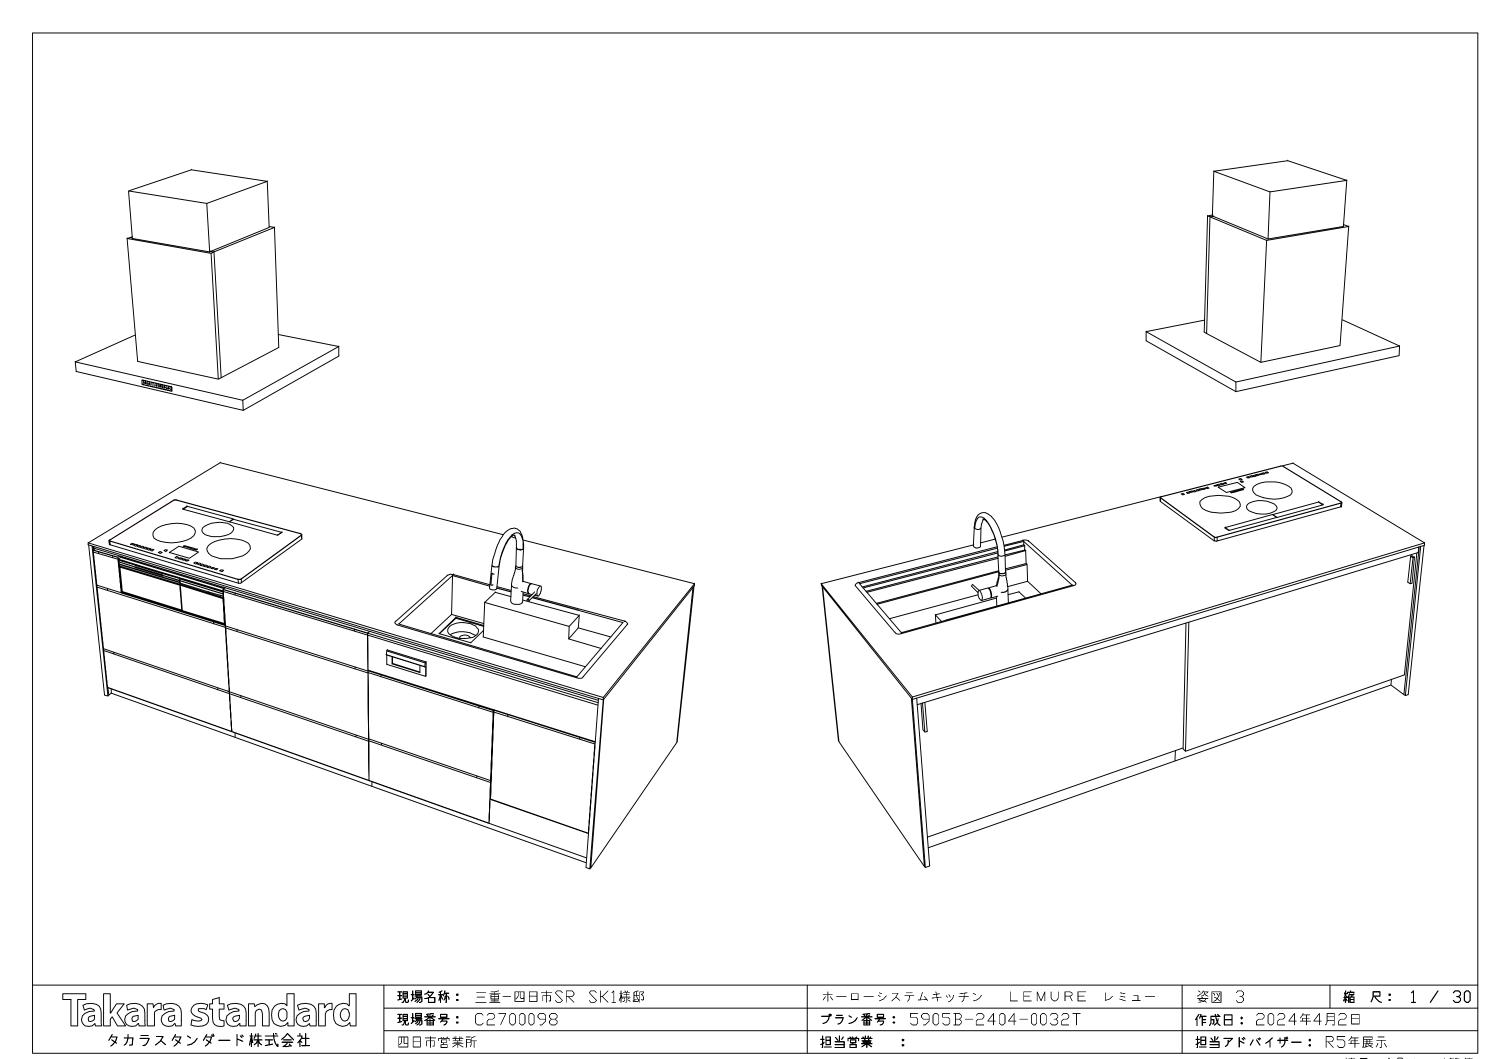

縮尺:A3サイズ等倍