

ホーローシステムキッチン 御見積書

御名前 三重-四日市SR SK4 様

業者 様

商品名 LEMURE レミュー

作成日 2023年10月30日
プラン番号 5905B-2310-0464T
現場番号 C2700149

タカラスタANDARD株式会社
◆四日市営業所
三重県四日市市青葉町800-38
TEL 059-353-2244 / FAX 059-353-2250

◆四日市ショールーム
TEL 059-354-2299 / FAX 059-354-2484

商品
御見積金額 **¥1,694,400 (税込 ¥1,863,840)**

()内の価格は税込価格<税率10%>を表示しています。

《参考》別途 商品組付費 **¥172,000 (税込 ¥189,200)**

- ※ 商品御見積金額には商品組付費は含まれておりません。
- ※ 商品組付費には配送・搬入・商品組付等の費用を含んでいます。
- ※ 商品組付費は現場の状況により変動する事があります。
又、給水・給湯・ガス・ダクト・電気等の接続工事は含まれておりません。

◆ 御見積仕様

《キッチン》

キッチン本体サイズ	I型255cm
天板高さ	85cm
扉カラー	ピンテージアイアン・引手ブラック
キャビネットカラー	ブラック
キッチンパネル	HDタイプ:マルキーナグレー
引手タイプ	ハンドル引手タイプ
ワークトップ材質	クォーツストーン
カラー	サンディヘイズ
水栓	ハンドシャワー水栓
食器洗い乾燥機	なし
加熱機器	60cmハイパーガラスコートトップガスコンロ
レンジ機器	なし
ガス種	LPG

◆ 御確認事項

- ☆商品の仕様・価格等につきましては予告なく変更する事がありますので、ご購入の際には弊社支店・営業所等へお問い合わせ下さい。
- お問い合わせ、またはカタログにて よく御確認下さるようお願い致します。
- ☆組立工事費には給水・給湯・ガス・ダクト・電気等の接続工事は含まれておりません。

担当営業	担当アドバイザー	プラン作成者
	R5年展示	小森

◆ 備考

※2023.11 機器類価格改定

--	--

No.*

御名前 三重-四日市SR SK4

様

現場番号	C2700149	プラン番号	5905B-2310-0464T	作成日	2023/10/30
------	----------	-------	------------------	-----	------------

御見積明細 キッチン

NO	商品名	仕様	品番	数量	単価	金額
1	高級人造石ワークトップ	家事らくシンク(グレー)	I#I#255 TAR#	1	346,000	346,000
2	高級人造石ワークトップ	バックガード	I#I-255 --R#	1	14,000	14,000
3	シンクキャビネット	足元スライド	F-RNVM105K-5(LJGKPQ	1	263,500	263,500
4	調理台キャビネット	足元スライド(3段引出し)	F-TFVM075G-5(LJGKPQ	1	179,000	179,000
5	コンロ用キャビネット	足元スライド、ミキリ対応	F-KTVM075L5(LJGKPQ	1	162,000	162,000
6	水栓	エコタイプハンドシャワー水栓	KM6101ETK	1	61,000	61,000
7	ガス加熱機器(ハイパ-ガラスコート)	両面焼き	TAF869W60CK	1		
	ガス加熱機器(本体)	ブラック	TAF869W60C P	1	177,500	177,500
	ガス加熱機器(トッププレート)	クリアパールブラック	T860-60TP-CKN	1	37,000	37,000
【ベースキャビネット小計】				9		1,240,000
8	ウォールキャビネット	レンジフード横タイプ、耐震ラッチ付	W-M A045ZRP(LJGKNQ	1	43,500	43,500
9	ウォールキャビネット	ダウンライト、耐震ラッチ付	W-MD A120 -P(LJGKNQ	1	105,500	105,500
	ダウンライト		ダウンライト(877NBK)2トウ-5000K	1	36,000	36,000
10	レンジフード(本体)	シロッコファン、ステンレス、加熱機器連動	VRAS-E902ADRN	1	126,500	126,500
	レンジフード用前面パネル	扉同色	VZP-90-655HN(JG)	1	18,500	18,500
11	エンドパネル	奥行65cmキャビネット・トル下台用	EP-XN-85 (LJGKN	1	21,500	21,500
12	エンドパネル	ウォールミドル、電動昇降、VUSVDS用	EP-WM (LJGKN	1	15,000	15,000
13	前台輪カバー		P-DC105 -5(K)	1	4,000	4,000
14	前台輪カバー		P-DC075 -5(K)	1	3,500	3,500
15	前台輪カバー		P-DC073 -5(K)	1	3,500	3,500
16	施工部材		シリコン(ブラック)	1	1,000	1,000
17	施工部材		シリコン(アンバー)	2	1,000	2,000
キッチン合計				22		¥1,620,500

御名前 三重-四日市SR SK4 様

現場番号	C2700149	プラン番号	5905B-2310-0464T	作成日	2023/10/30
------	----------	-------	------------------	-----	------------

御見積明細 キッチンパネル

NO	商品名	仕様	品番	数量	単価	金額
1	ホーローキッチンパネルHDタイプ	フロントパネル135、マルキーナグレー	PZFN-135 (QEG)	2	17,500	35,000
2	ホーローキッチンパネルHDタイプ	サイドパネル、マルキーナグレー	PZS-90 (QEG)	1	30,400	30,400
3	KP用エッジセット	樹脂製、チャコールグレー	KPEッジセットJ (CG)-2	1	2,800	2,800
4	パネル施工キット	シリコン色(グレー)	パネルセコウキットS(G)-1	1	5,700	5,700
キッチンパネル合計				5		¥73,900

商品総合計				27		¥1,694,400
-------	--	--	--	----	--	------------

※ 御見積明細の価格には消費税は含まれておりません。別途消費税が必要となります。

《参考》別途 商品組付費





キッチン商品組付費 ¥138,000 (税込 ¥151,800)

キッチンパネル商品組付費 ¥34,000 (税込 ¥37,400)

※ 商品組付費は現場の状況により変動する事があります。又、給水・給湯・ガス・ダクト・電気等の接続工事は含まれておりません。

()内の価格は税込価格<税率10%>を表示しています。

■必ずご確認ください。
 ・天井高さ、吊戸棚・レンジフード取付高さをご確認ください。
 ・《 》内寸法は参考寸法です。
 ■表示記号について
 ・KP：キッチンパネル

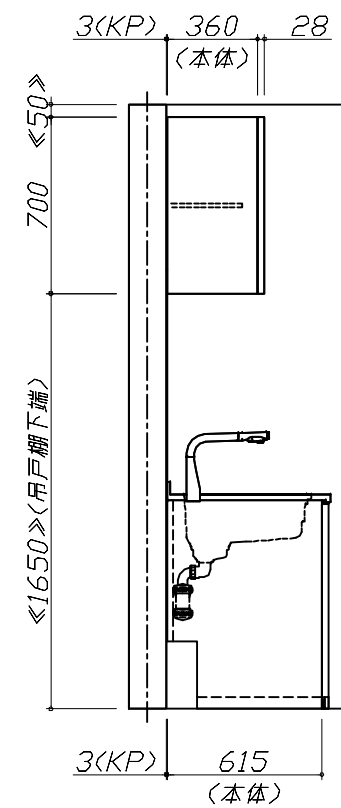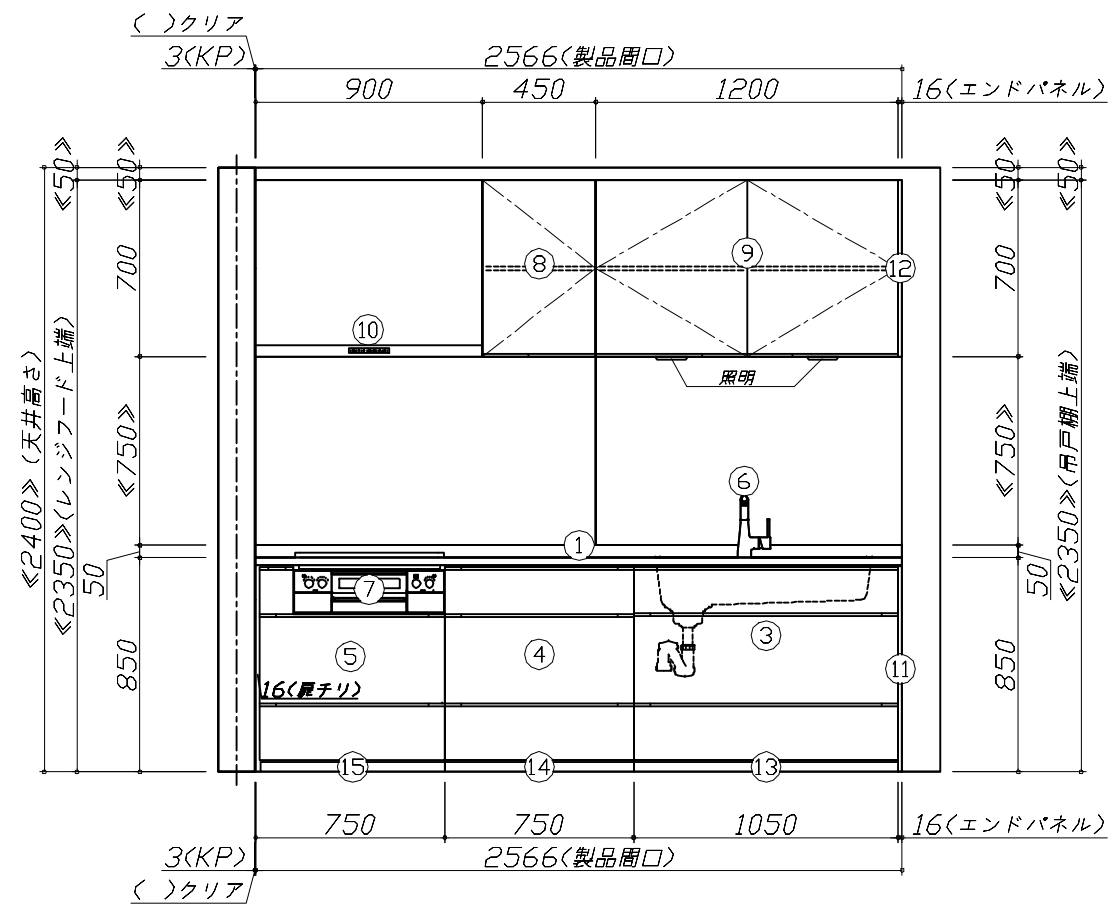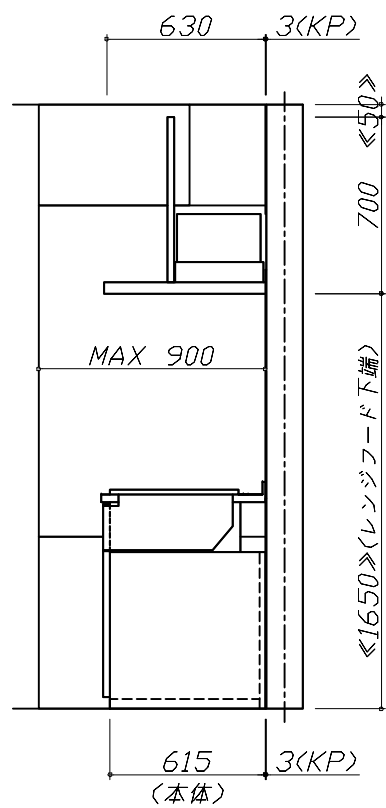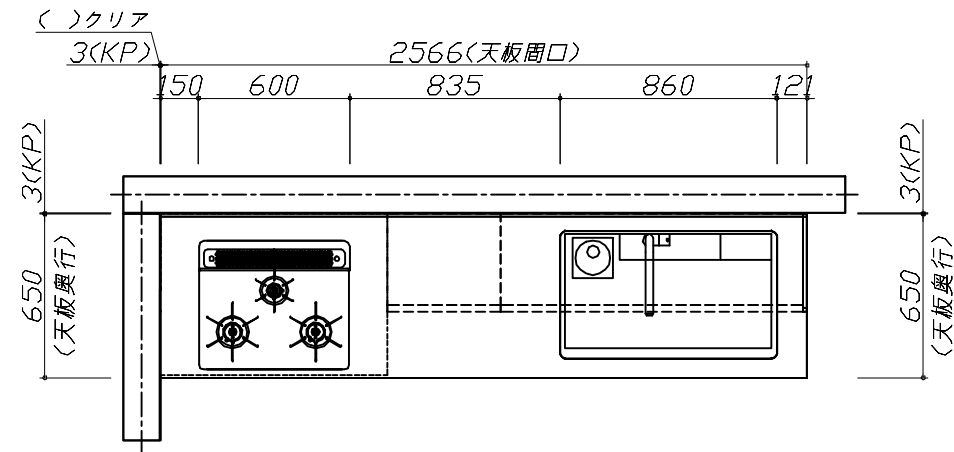


Takara standard
 タカラスタンダード株式会社

現場名称： 三重-四日市SR SK4様邸
 現場番号： C2700149
 四日市営業所

ホーローシステムキッチン LEMURE レミュー
 プラン番号： 5905B-2310-0464T
 担当営業：

姿図 1 縮尺： 1 / 30
 作成日： 2023年10月30日
 担当アドバイザー： R5年展示

縮尺：A3サイズ等倍

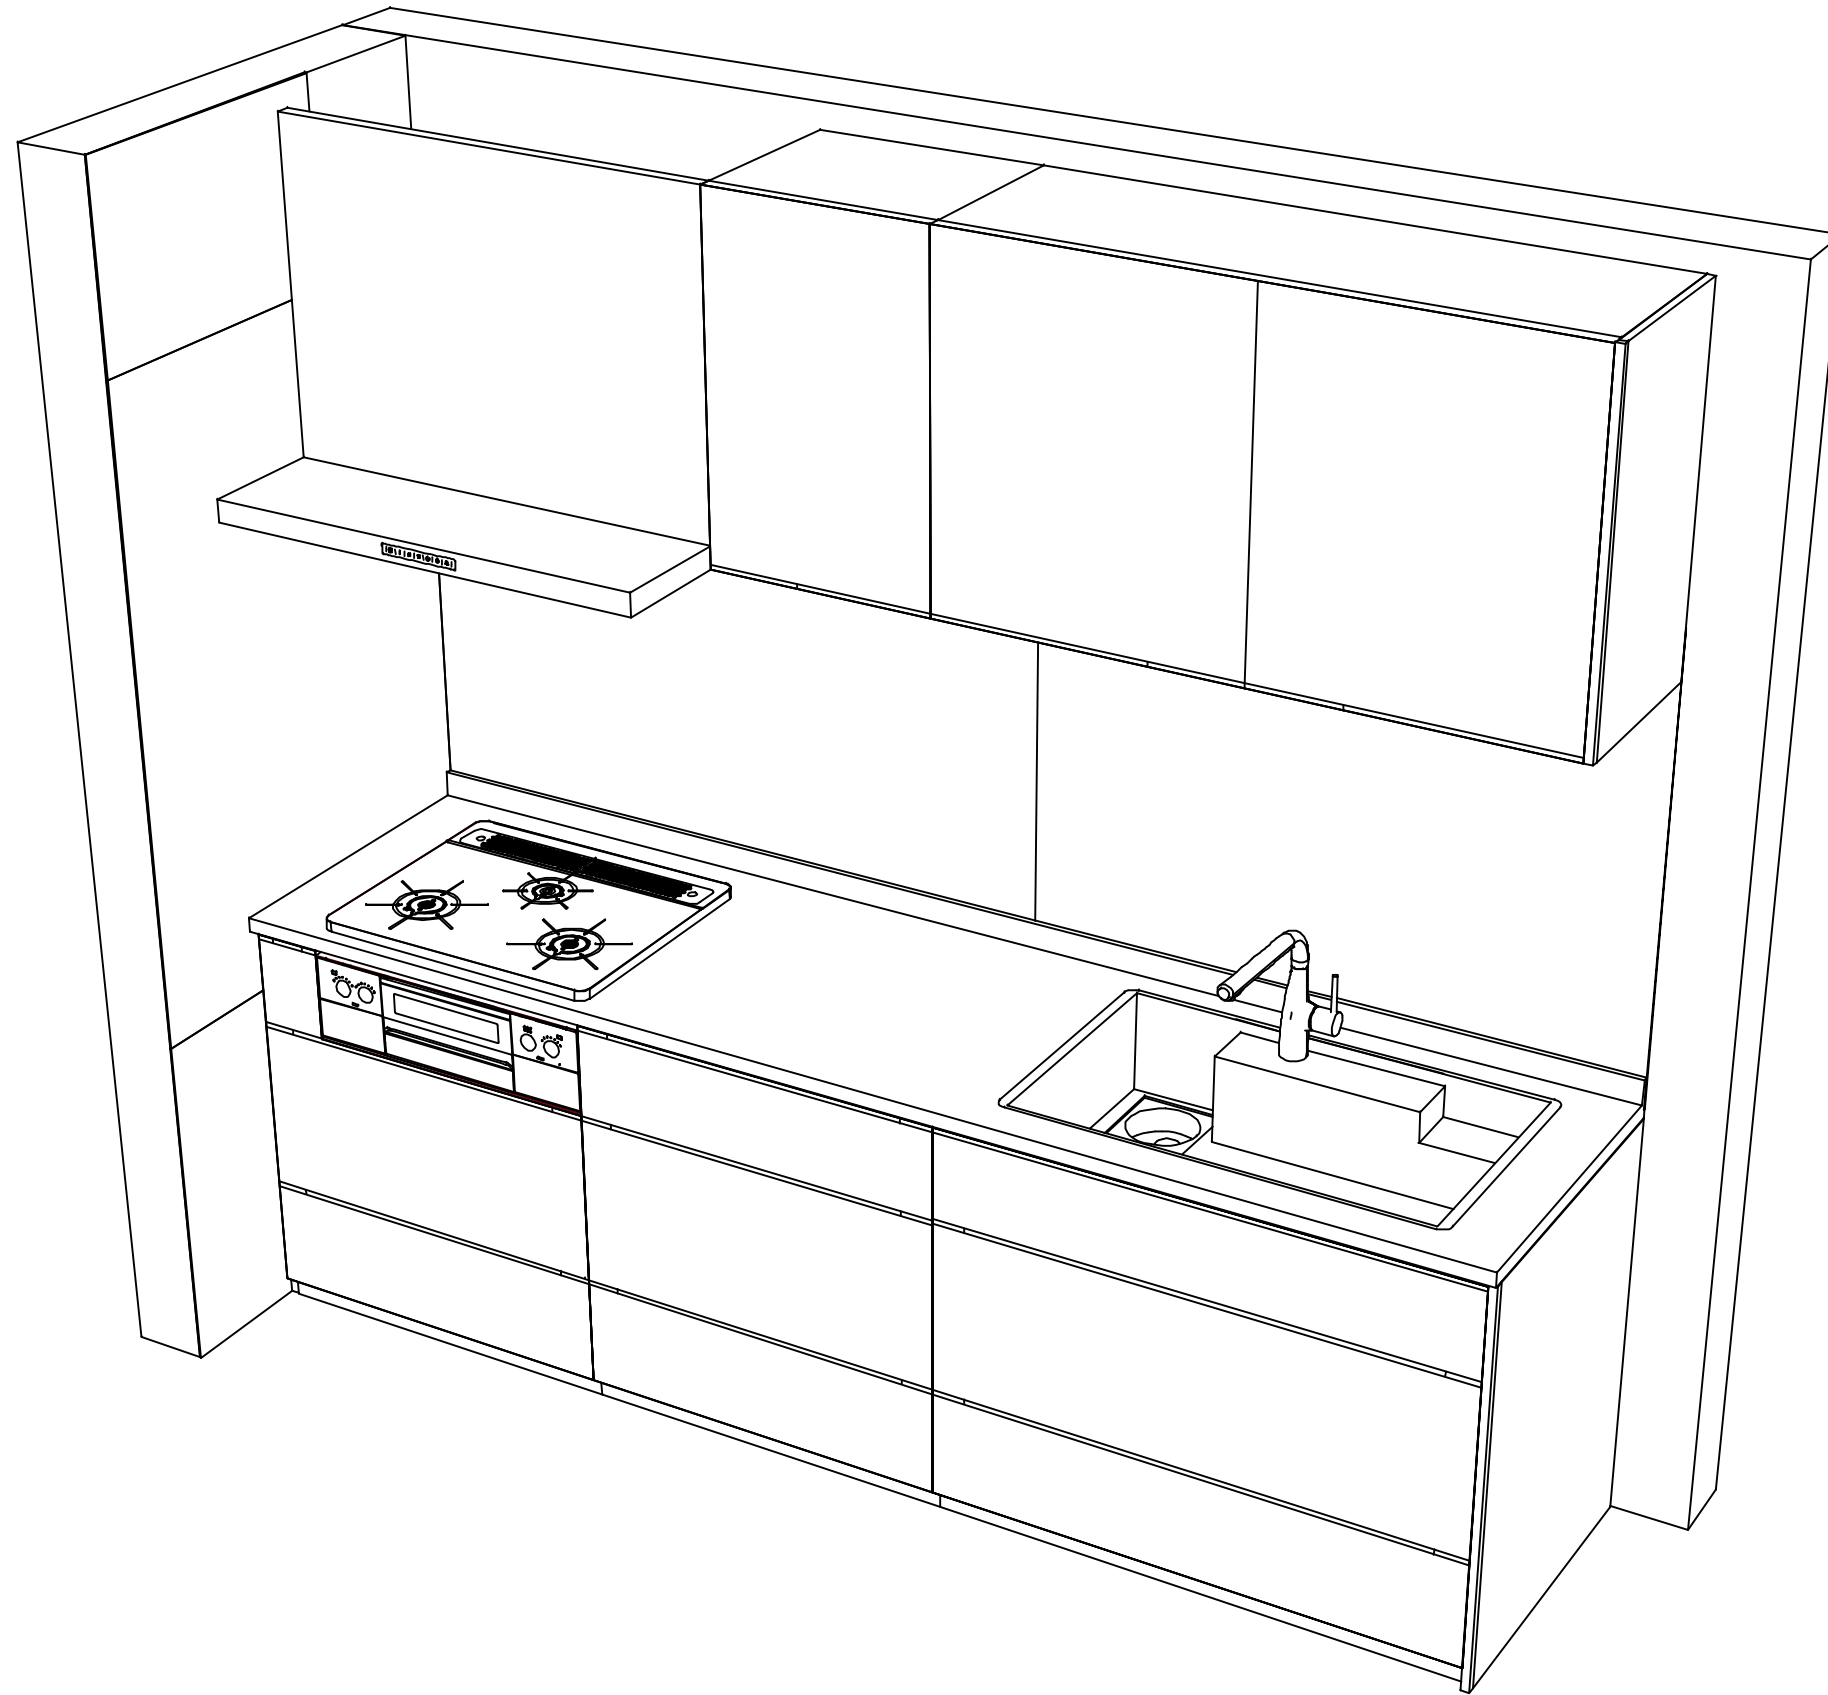

Takara standard
タカラスタンダード株式会社

現場名称： 三重-四日市SR SK4様邸
現場番号： C2700149
四日市営業所

ホーローシステムキッチン LEMURE レミュー
プラン番号： 5905B-2310-0464T
担当営業：

姿図 2 縮尺： 1 / 30
作成日： 2023年10月30日
担当アドバイザー： R5年展示

縮尺：A3サイズ等倍