

# ホーローシステムキッチン 御見積書

御名前 三重-四日市SR SK8 様

業者 様

商品名 Treasia トレーシア

作成日 2023年10月30日  
プラン番号 5905B-2310-0469T  
現場番号 C2700034

タカラスタANDARD株式会社  
◆四日市営業所  
三重県四日市市青葉町800-38  
TEL 059-353-2244 / FAX 059-353-2250

◆四日市ショールーム  
TEL 059-354-2299 / FAX 059-354-2484

商品  
御見積金額 **¥1,302,800 (税込 ¥1,433,080)**

( )内の価格は税込価格<税率10%>を表示しています。

《参考》別途 商品組付費 **¥112,000 (税込 ¥123,200)**

- ※ 商品御見積金額には商品組付費は含まれておりません。
- ※ 商品組付費には配送・搬入・商品組付等の費用を含んでいます。
- ※ 商品組付費は現場の状況により変動する事があります。  
又、給水・給湯・ガス・ダクト・電気等の接続工事は含まれておりません。

## ◆ 御見積仕様

《キッチン》

|           |                        |
|-----------|------------------------|
| 奥行        | 奥行65cm                 |
| キッチン本体サイズ | I型255cm                |
| 天板高さ      | 90cm                   |
| 扉カラー      | ウォルナットグレージュ・シルバーモール    |
| キッチンパネル   | HDタイプ:トラパーチンホワイト       |
| 引手タイプ     | レール引手タイプ               |
| ワークトップ材質  | アクリル人造大理石              |
| カラー       | ソリッドベージュ               |
| 水栓        | 浄水器内蔵ハンドシャワー水栓         |
| 食器洗い乾燥機   | シンク下設置間口45cmタイプ        |
| 加熱機器      | 60cmハイパーガラスコートトップガスコンロ |
| レンジ機器     | なし                     |
| ガス種       | LPG                    |
| 周波数       | 60Hz                   |

## ◆ 御確認事項

- ☆商品の仕様・価格等につきましては予告なく変更する事がありますので、ご購入の際には弊社支店・営業所等へお問い合わせ下さい。
- お問い合わせ、またはカタログにて よく御確認下さるようお願い致します。
- ☆組立工事費には給水・給湯・ガス・ダクト・電気等の接続工事は含まれておりません。

| 担当営業 | 担当アドバイザー | プラン作成者 |
|------|----------|--------|
| 渡邊   | R3展示入替   | 小森     |

## ◆ 備考

※2023.11 機器類価格改定



No.\*

御名前 三重-四日市SR SK8

様

|      |          |       |                  |     |            |
|------|----------|-------|------------------|-----|------------|
| 現場番号 | C2700034 | プラン番号 | 5905B-2310-0469T | 作成日 | 2023/10/30 |
|------|----------|-------|------------------|-----|------------|

## 御見積明細 キッチン

| NO | 商品名                  | 仕様                           | 品番                   | 数量        | 単価      | 金額             |
|----|----------------------|------------------------------|----------------------|-----------|---------|----------------|
| 1  | 人造大理石ワークトップ          | 家事らくシンク(ベージュ)                | AJI1255 TARU         | 1         | 188,500 | 188,500        |
| 2  | シンクキャビネット            | スライド・シンク下食洗、うちにもホーロートレイ      | F-RRXR105UR0(VWVVF)  | 1         | 118,500 | 118,500        |
| 3  | 食器洗い乾燥機              | 引出し式(シルバー色)                  | EW-45R2SMT           | 1         | 111,000 | 111,000        |
| 4  | 食器洗い乾燥機用前面パネル        | 扉同色                          | P-DWM45VL0(WVV)-1    | 1         | 16,500  | 16,500         |
| 5  | 調理台キャビネット            | 足元スライド(3段引出し)・たっぷりホーローキャビネット | F-TFVR075-0(VWVVF)   | 1         | 110,500 | 110,500        |
| 6  | コンロ用キャビネット           | 足元スライド・たっぷりホーローキャビネット、ミキリ対応  | F-KTVR075JL0(VWVVF)  | 1         | 104,500 | 104,500        |
| 7  | 浄水器内蔵ハンドシャワー水栓       | エコタイプ、17+2物質除去               | TJS-SP19E            | 1         | 41,000  | 41,000         |
| 8  | ガス加熱機器(ハイパ-ガラスコート)   | 両面焼き                         | TAF860WV60CB         | 1         |         |                |
|    | ガス加熱機器(本体)           | シルバー                         | TAF860WV60C P        | 1         | 167,500 | 167,500        |
|    | ガス加熱機器(トッププレート)      | クリアパールライトベージュ                | T860-60TP-CB         | 1         | 37,000  | 37,000         |
|    | <b>【ベースキャビネット小計】</b> |                              |                      | <b>10</b> |         | <b>895,000</b> |
| 9  | ウォールキャビネット           | 大型不燃吊戸、耐震ラッチ付                | W-M A180FLP(VWVVF-D) | 1         | 69,000  | 69,000         |
| 10 | レンジフード(本体)           | シロココファン、ステンレス、加熱機器連動         | VRAS-E752ADRN        | 1         | 118,500 | 118,500        |
|    | レンジフード用前面パネル         | 扉同色                          | VZP-75-655HN(WV)     | 1         | 8,000   | 8,000          |
| 11 | リモコン                 |                              | RHリモコン-2             | 1         | 2,000   | 2,000          |
| 12 | エンドパネル               | 奥行65cmキャビネット用                | EP-XN-90 (VWVVD)     | 1         | 11,500  | 11,500         |
| 13 | エンドパネル               | ウォールキャビネット、電動昇降、VUSVDS用      | EP-WM (VWVVD)        | 1         | 8,500   | 8,500          |
| 14 | 施工キット                |                              | PZ-ST セコキット(S)-1     | 1         | 3,500   | 3,500          |
| 15 | 前台輪カバー               |                              | P-DC105 -5(W)        | 1         | 4,000   | 4,000          |
| 16 | 前台輪カバー               |                              | P-DC075 -5(W)        | 1         | 3,500   | 3,500          |
| 17 | 前台輪カバー               |                              | P-DC073 -5(W)        | 1         | 3,500   | 3,500          |
| 18 | 米びつ                  | 容量11kg用                      | コヒツ-H                | 1         | 3,000   | 3,000          |
| 19 | まな板                  | 家事らくシンク用                     | マナイタVAE              | 1         | 8,500   | 8,500          |
| 20 | まな板立て                | 家事らくシンク用                     | マナイタテVAE             | 1         | 2,500   | 2,500          |
| 21 | 水切り                  | 家事らくシンク用                     | ミズキリVAE              | 1         | 9,000   | 9,000          |
| 22 | 水切りプレート              | 家事らくシンク用                     | ミズキリプレートVAE          | 1         | 6,000   | 6,000          |
| 23 | どこでもラック(スクエアタイプ)     | タオルハンガーL、チャコールグレー            | MGSK タオルハンガー-L (CG)  | 1         | 2,500   | 2,500          |
| 24 | どこでもラック(スクエアタイプ)     | タオルハンガーS、ホワイト                | MGSK タオルハンガー-S (W)   | 1         | 1,100   | 1,100          |
| 25 | 間仕切り名人               | Tタイプ、間口45・60cm用              | MGマジキリP TL 1         | 4         | 3,900   | 15,600         |
| 26 | スライドサブケース            | 調理キャビネット用                    | スライドサブケース            | 1         | 2,000   | 2,000          |
| 27 | かくせるホーローボックス         | 間口73cm用                      | トビウラHS- 73N          | 1         | 7,000   | 7,000          |

御名前 三重-四日市SR SK8 様

|      |          |       |                  |     |            |
|------|----------|-------|------------------|-----|------------|
| 現場番号 | C2700034 | プラン番号 | 5905B-2310-0469T | 作成日 | 2023/10/30 |
|------|----------|-------|------------------|-----|------------|

## 御見積明細 キッチン

| NO     | 商品名          | 仕様       | 品番           | 数量 | 単価     | 金額         |
|--------|--------------|----------|--------------|----|--------|------------|
| 28     | かくせるホーローボックス | 間口75cm用  | トビラウラHS-75N  | 1  | 7,000  | 7,000      |
| 29     | 吊戸下ホーローパネル   | 直線用、ホワイト | PZT-185 (SW) | 1  | 11,500 | 11,500     |
| 30     | 施工部材         |          | シリコン(クリア2)   | 1  | 1,000  | 1,000      |
| 31     | 施工部材         |          | シリコン(アイボリー)  | 1  | 1,000  | 1,000      |
| キッチン合計 |              |          |              | 37 |        | ¥1,204,700 |

## 御見積明細 キッチンパネル

| NO        | 商品名              | 仕様                    | 品番               | 数量 | 単価     | 金額      |
|-----------|------------------|-----------------------|------------------|----|--------|---------|
| 1         | ホーローキッチンパネルHDタイプ | フロントパネル120、トラバーチンホワイト | PZFN-120 (QTW)   | 1  | 16,800 | 16,800  |
| 2         | ホーローキッチンパネルHDタイプ | サイドパネル、トラバーチンホワイト     | PZS-90 (QTW)     | 1  | 30,400 | 30,400  |
| 3         | ホーローキッチンパネルHDタイプ | 窓パネル185、トラバーチンホワイト    | PZW-185 (QTW)    | 2  | 14,700 | 29,400  |
| 4         | KP用エッジセット        | 樹脂製、グレー               | KPエッジセットJ (PG)-2 | 1  | 2,800  | 2,800   |
| 5         | パネル施工キット         | シリコン色(グレー)            | パネルセコウキットS(G)-1  | 1  | 5,700  | 5,700   |
| 6         | ホーローキッチンパネルHDタイプ | フロントパネル60、トラバーチンホワイト  | PZFN-60 (QTW)    | 1  | 13,000 | 13,000  |
| キッチンパネル合計 |                  |                       |                  | 7  |        | ¥98,100 |

|       |    |            |
|-------|----|------------|
| 商品総合計 | 44 | ¥1,302,800 |
|-------|----|------------|

※ 御見積明細の価格には消費税は含まれておりません。別途消費税が必要となります。

## 《参考》別途 商品組付費

キッチン商品組付費 ¥78,000 (税込 ¥85,800)





キッチンパネル商品組付費 ¥34,000 (税込 ¥37,400)

※ 商品組付費は現場の状況により変動する事があります。又、給水・給湯・ガス・ダクト・電気等の接続工事は含まれておりません。

( )内の価格は税込価格<税率10%>を表示しています。

■必ずご確認ください。  
 ・天井高さ、吊戸棚・レンジフード取付高さをご確認ください。  
 ・《 》内寸法は参考寸法です。  
 ■表示記号について  
 ・KP：キッチンパネル

■《29》吊戸下ホーローパネルあり

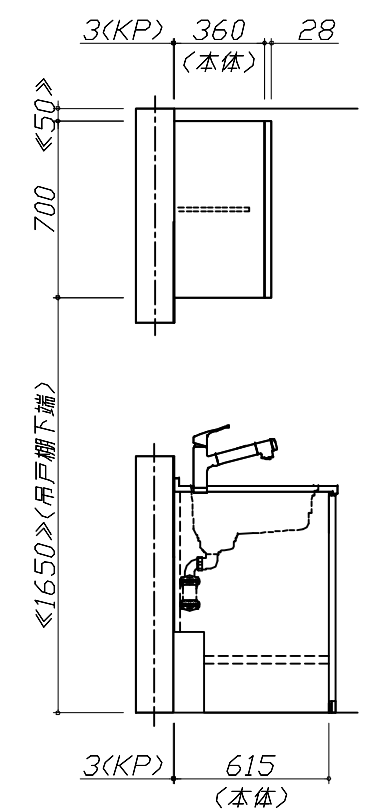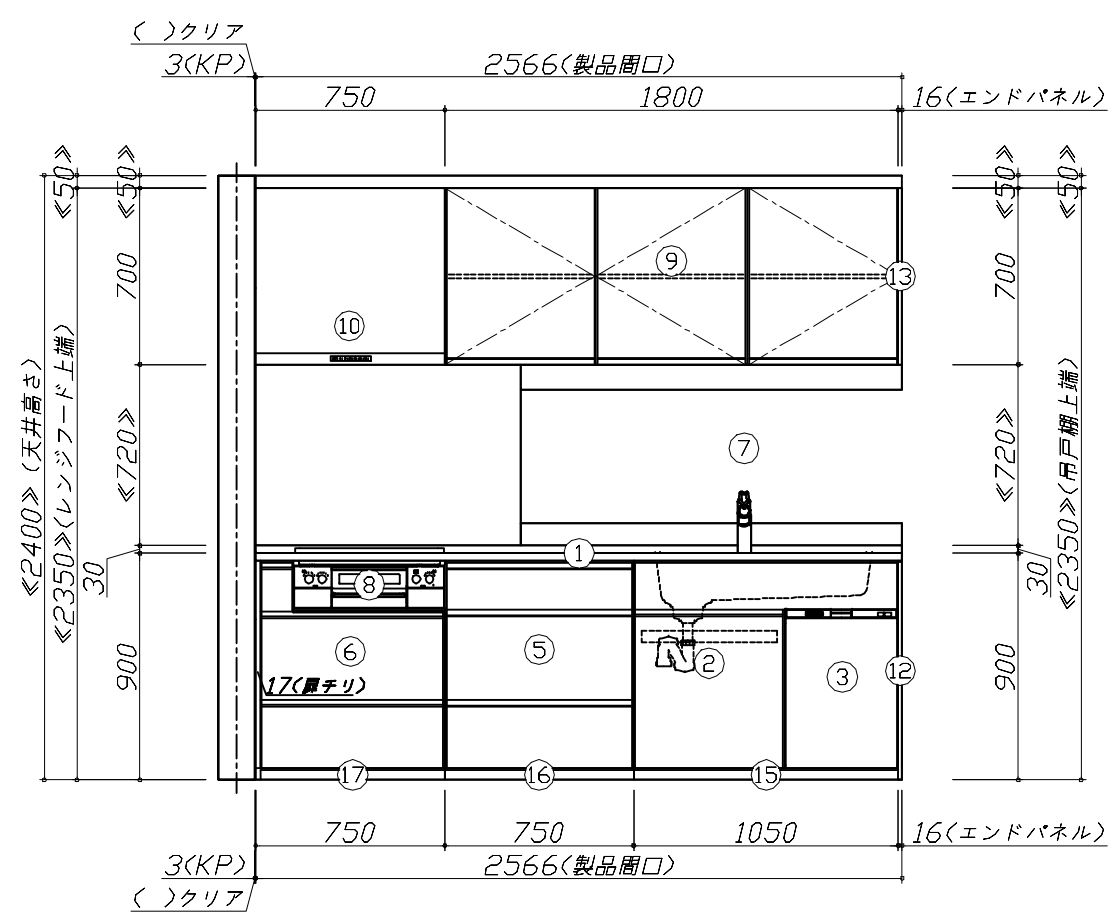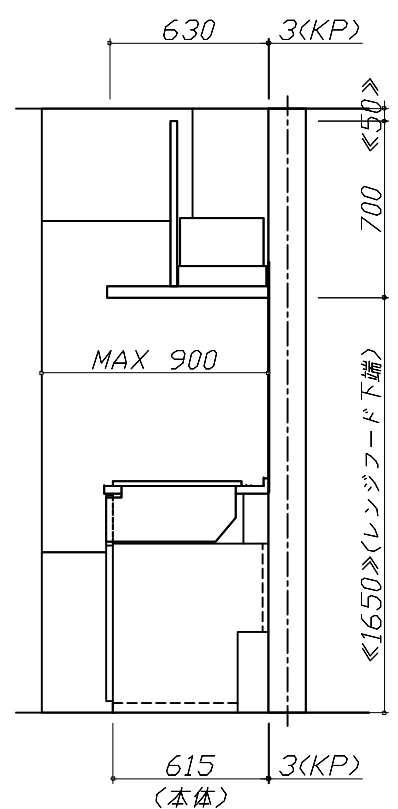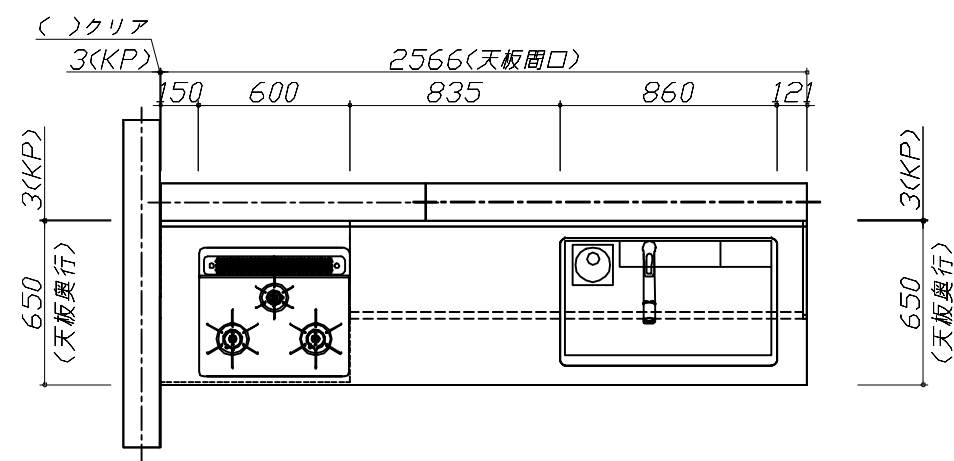


Takara standard  
 タカラスタンダード株式会社

現場名称： 三重-四日市SR SK8様邸  
 現場番号： C2700034  
 四日市営業所

ホーローシステムキッチン Treasia トレーシア  
 プラン番号： 5905B-2310-0469T  
 担当営業： 渡邊

姿図 1 縮尺： 1 / 30  
 作成日： 2023年10月30日  
 担当アドバイザー： R3展示入替

縮尺：A3サイズ等倍

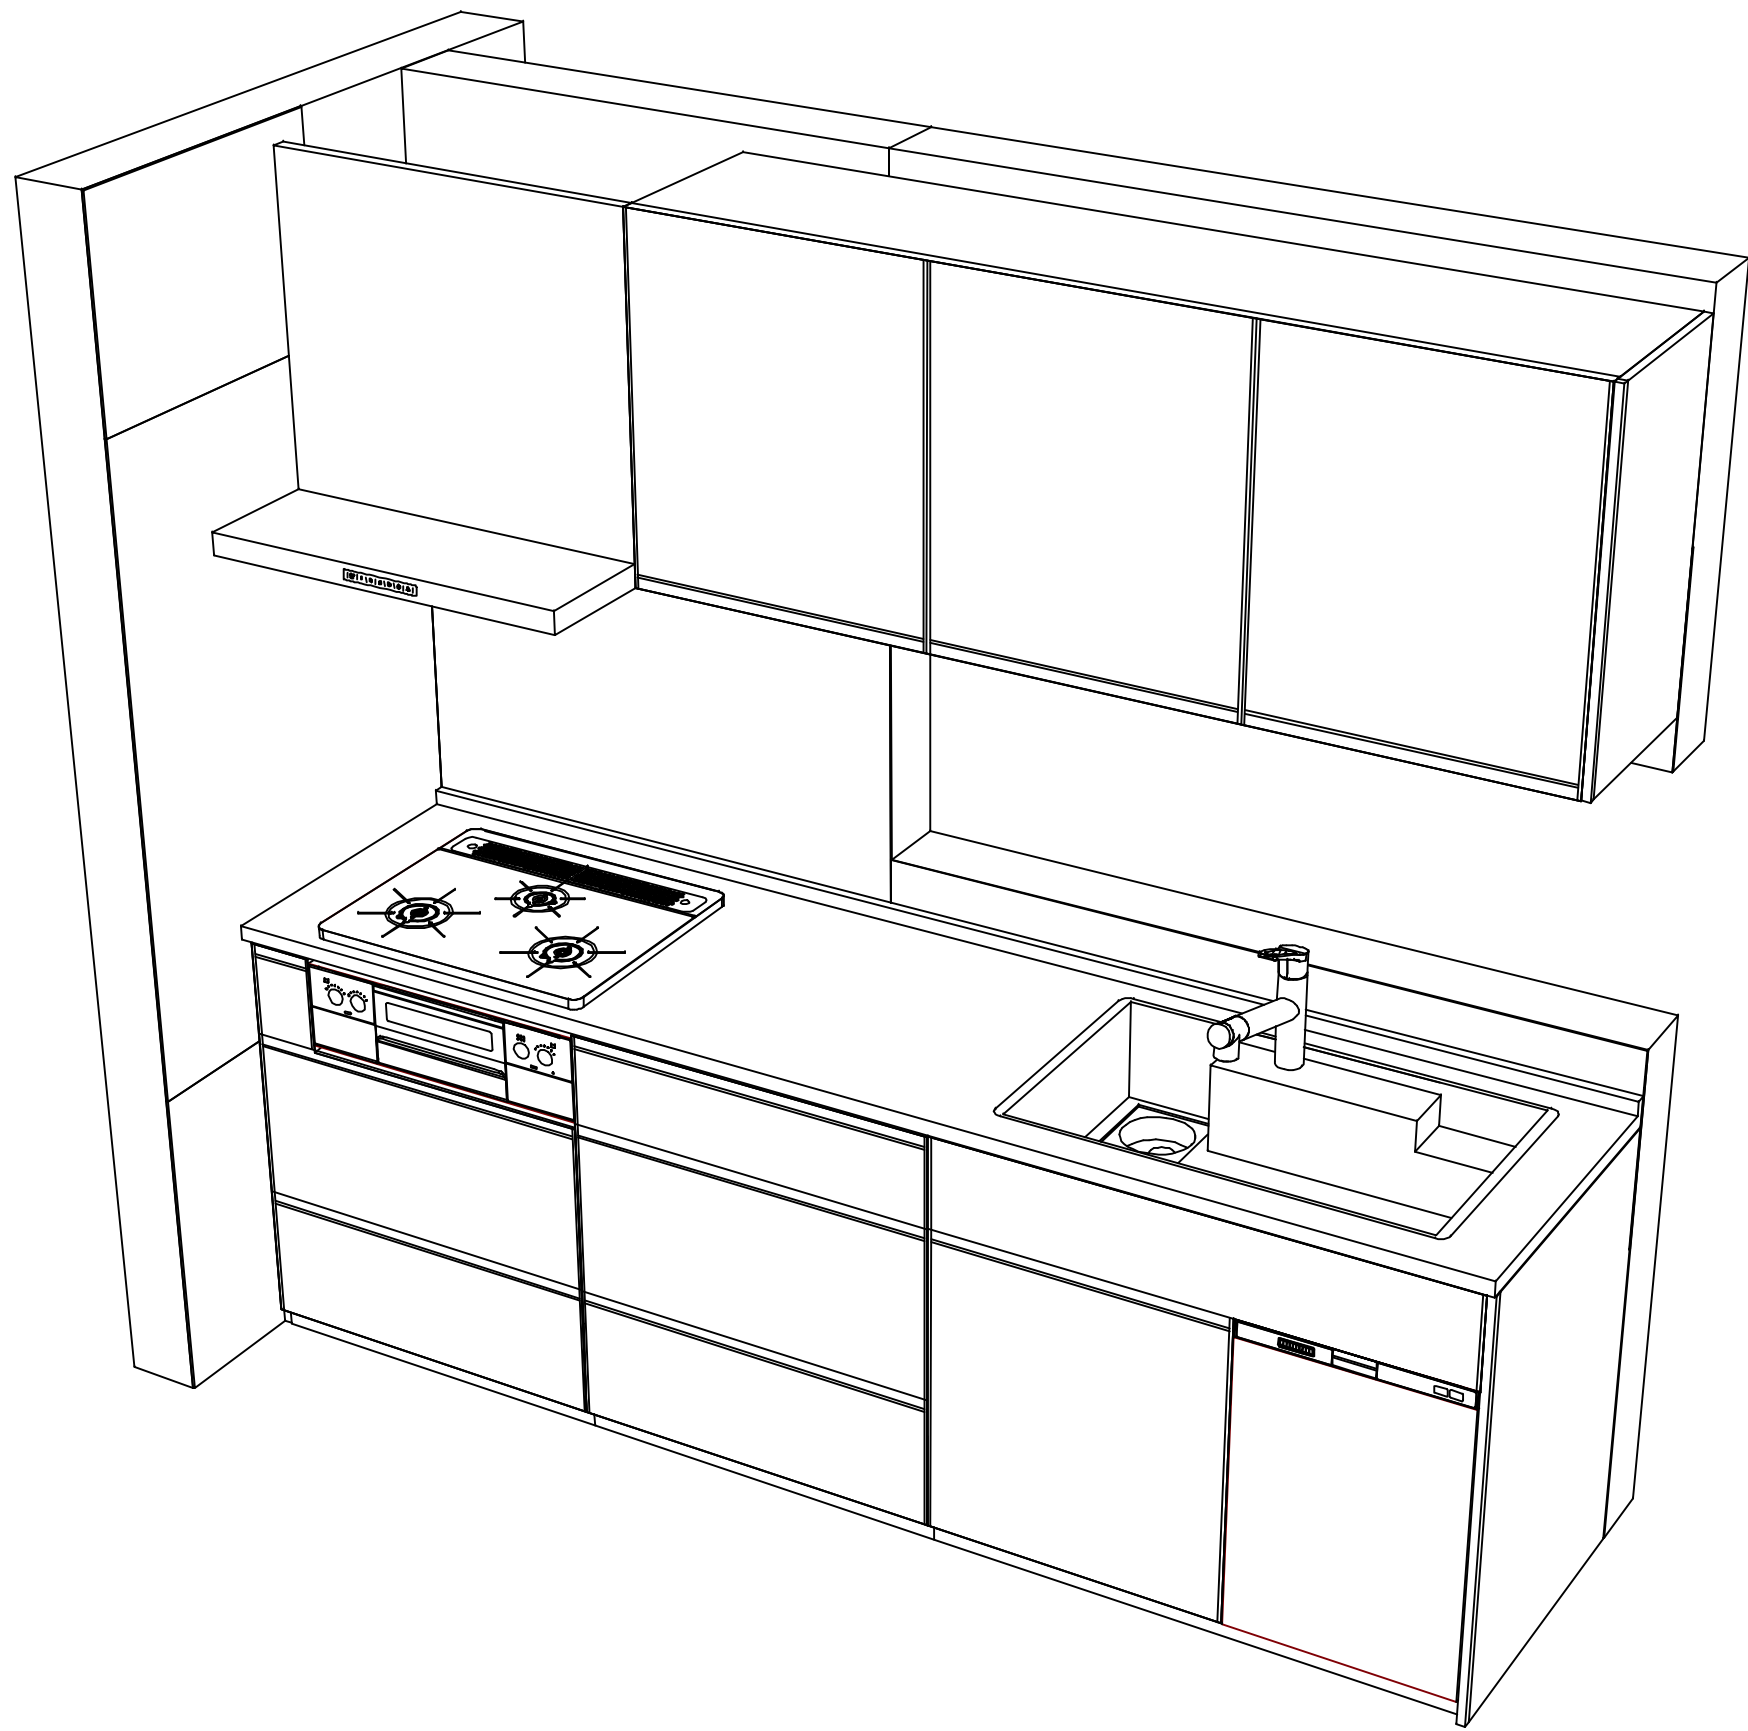

**Takara standard**  
 タカラスタンダード株式会社

現場名称： 三重-四日市SR SK8様邸  
 現場番号： C2700034  
 四日市営業所

ホーローシステムキッチン Treasia トレーシア  
 プラン番号： 5905B-2310-0469T  
 担当営業： 渡邊

姿図 2  
 縮尺： 1 / 30  
 作成日： 2023年10月30日  
 担当アドバイザー： R3展示入替

縮尺：A3サイズ等倍