

ホーローシステムキッチン 御見積書

ページ 1/3

御名前	横浜-横浜SR SK1	様
業者		様
商品名	LEMURE レミュー	

作成日 2025年8月22日
プラン番号 2701A-2508-0270T
現場番号 C2928767

タカラスタANDARD株式会社
◆横浜支店 販売課
神奈川県横浜市神奈川区富家町4番1
TEL 045-435-8033 / FAX 045-435-8051

◆横浜ショールーム
TEL 045-435-8039 / FAX 045-435-8055

商品
御見積金額 **¥2,983,600** (税込 ¥3,281,960)

()内の価格は税込価格<税率10%>を表示しています。

《参考》別途 商品組付費 **¥247,500 (税込 ¥272,250)**
《参考》別途 現場配送費 **¥8,000 (税込 ¥8,800)**

※ 商品御見積金額には商品組付費は含まれておりません。
※ 商品組付費には搬入・商品組付等の費用を含んでいます。
※ 商品組付費は現場の状況により変動する事があります。
又、給水・給湯・ガス・ダクト・電気等の接続工事は含まれておりません。

◆ 御見積仕様

《キッチン》

キッチン本体サイズ アイランド対面プラン 奥行105cm
262cm

天板高さ 90cm

扉カラー ホワイト・引手ブロンズ

キャビネットカラー ホワイト

引手タイプ レール引手タイプ

ワークトップ材質 クォーツストーン

カラー ブランソルベ

水栓 ハンドシャワー水栓

食器洗い乾燥機 シンク下設置間口45cmタイプ

加熱機器 IHヒーター

レンジ機器 なし

ガス種 13A

《周辺収納》

周辺扉カラー ホワイト・引手ブロンズ

周辺キャビネットカラー ホワイト

キッチンパネル なし

周辺引手タイプ レール引手タイプ

カウンター材質 クォーツストーン

カラー ブランソルベ

◆ 御確認事項

◆ 備考

担当営業	担当アドバイザー	プラン作成者
	横浜SR	横浜SR

--	--

No.*

御名前 横浜-横浜SR SK1

様

現場番号	C2928767	プラン番号	2701A-2508-0270T	作成日	2025/8/22
------	----------	-------	------------------	-----	-----------

御見積明細 キッチン

NO	商品名	仕様	品番	数量	単価	金額
1	高級人造石ワークトップ	ユーティリティシンクE	IHMS255NJ TAR -2	1	487,000	487,000
2	シンクキャビネット	足元スライド・シンク下食洗、フロントポケット	F-RRVR105SR0(LSWGWNW	1	236,500	236,500
3	食器洗い乾燥機	引出し式、フル扉材タイプ	NP-45KS9WTA	1	216,000	216,000
	食器洗い乾燥機用前面パネル	扉同色、フル扉材用	P-DWF45LS (SWGNN	1	35,500	35,500
4	調理台キャビネット	足元スライド(3段引出し)	F-TFVM075G-0(LSWGNNW-1	1	134,000	134,000
5	コンロ用キャビネット	足元スライド	F-KTVM075GL0(LSWGNNW-1	1	126,000	126,000
6	水栓	エコタイプハンドシャワー水栓	KM6061ETK	1	56,500	56,500
7	電気加熱機器	IHヒーター両面焼き(ブラック色)	HTB-TS2500NWKF	1	406,000	406,000
8	オイルガード	クリアタイプ	コンロマエスクリーンG	1	7,500	7,500
	シンクガード、オイルガード用金具	フラット対面用	シンクマエスクリーンカナグ	1	5,500	5,500
9	フラット対面用補強金具FB50	フラット対面用、ステンレス調	タイムンカナグH254	1	25,500	25,500
10	バックパネル	フラット対面用、扉同色	P-BM128 -0(SW)	2	37,500	75,000
	バックパネル用施工部材		ブザイP-BM -270(L)	1	10,500	10,500
	バックパネル用ケコミ		ダイワP-BM 270(W)	1	3,000	3,000
	パッキン	ケコミ取付用	パッキンP-BM(G)	1	1,500	1,500
	施工キット	フラット対面用	セコウキットP-BM(L)	1	3,500	3,500
	コンセント	台輪用	ダイワヨウ2レンコンセントW	1	3,500	3,500
【ベースキャビネット小計】				18		1,833,000
11	レンジフード(本体)	シロッコファン	FUSC-E3ADN	1	82,500	82,500
	レンジフード(フード)	ステンレス	CVRAS-E902TFADN	1	101,500	101,500
	レンジフード(ダクトカバー)	ステンレス	DK80A-CVRA	1	35,000	35,000
	レンジフード別売部品	レンジフード取付金具	CVRAカナグセットA	1	9,000	9,000
12	シロッコファン用排気金具	上方・後方排気接続用、電動シャッター式	EDマルダ外カナグU	1	7,000	7,000
13	エンドパネル	奥行105cm対面収納なし用、プランソルベ	EP-FV -90 (IH)TV	2	114,500	229,000
14	水切りプレート	ユーティリティシンクE用	SK ミズキリプレートUSE	1	4,500	4,500
15	水切りプレート	ユーティリティシンクE用	ミドル ミズキリプレートUSE	1	6,000	6,000
16	まな板	ユーティリティシンクE用	マナイタUSE-1	1	7,000	7,000
17	ゴミポケット	ユーティリティシンクE用	ゴミポケットUSE	1	7,500	7,500
18	給水配管延長部材		キュウスイハイカンエンチョウセットNP	1	6,000	6,000
19	前台輪カバー		P-DC105 -5(W)	1	4,000	4,000
20	前台輪カバー		P-DC075 -5(W)	2	3,500	7,000

御名前 横浜-横浜SR SK1 様

現場番号	C2928767	プラン番号	2701A-2508-0270T	作成日	2025/8/22
------	----------	-------	------------------	-----	-----------

御見積明細 キッチン

NO	商品名	仕様	品番	数量	単価	金額
21	施工部材		シリコン(ホワイト2)	2	1,000	2,000
キッチン合計				35		¥2,341,000

御見積明細 周辺収納

NO	商品名	仕様	品番	数量	単価	金額
22	調理台キャビネット	奥行45cm、スライド(3段引出し)	F-TFSL090M-5(LSWGNNW	2	105,000	210,000
23	調理台キャビネット	奥行45cm、オープン	F-TA L075M-5(LSWGNNW-G	1	47,000	47,000
	収納ワゴン	奥行45cm用	NW-75K(L)	1	20,500	20,500
	収納ワゴン用前面扉		NWTビラ75MK(LSWGNNW	1	25,500	25,500
24	ウォールキャビネット	周辺用吊戸、耐震タッチ付	W-S L090 -P(LSWGNNW	2	51,000	102,000
25	ウォールキャビネット	周辺用吊戸、耐震タッチ付	W-S L075 -P(LSWGNNW	1	48,500	48,500
26	カウンターユニット用カウンター	奥行45cm、クォーツストーン、プランソルベ	C-HP255NY (I)-2	1	142,500	142,500
27	ダストボックス	本体	DB-NWNホントイ	3	1,500	4,500
	ダストボックス	フタ	DB-NWNフタ	3	700	2,100
28	エンドパネル	周辺用ショート吊戸用(H500)	EP-WSN (LSWGN	2	9,000	18,000
29	エンドパネル	奥行45cmキャビネット・トール下台用	EP-NLN-85 (LSWGN	2	10,500	21,000
30	施工部材		シリコン(ホワイト2)	1	1,000	1,000
周辺収納合計				20		¥642,600

商品総合計	55	¥2,983,600
-------	----	------------

※ 御見積明細の価格には消費税は含まれておりません。別途消費税が必要となります。

《参考》別途 商品組付費

キッチン商品組付費

¥247,500 (税込 ¥272,250)

《参考》別途 現場配送費

¥8,000 (税込 ¥8,800)

※ 商品組付費は現場の状況により変動する事があります。又、給水・給湯・ガス・ダクト・電気等の接続工事は含まれておりません。



()内の価格は税込価格<税率10%>を表示しています。

- 必ずご確認ください。
- ・天井高さ、吊戸棚・レンジフード取付高さをご確認ください。

・《 》内寸法は参考寸法です。

・ハイグレード人大・クォーツ天板の場合、実際の天板高さは+2mmになります。
- 表示記号について
- ・KP：キッチンパネル





・▽：設置基準線

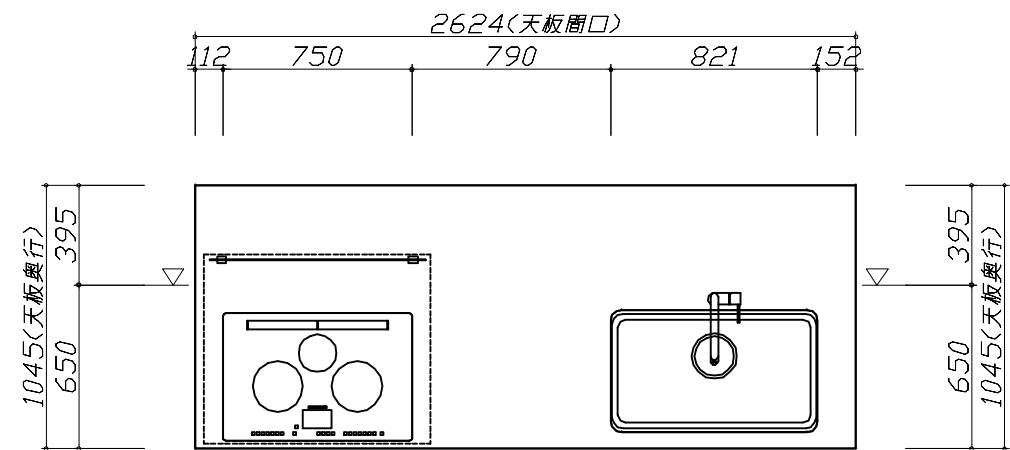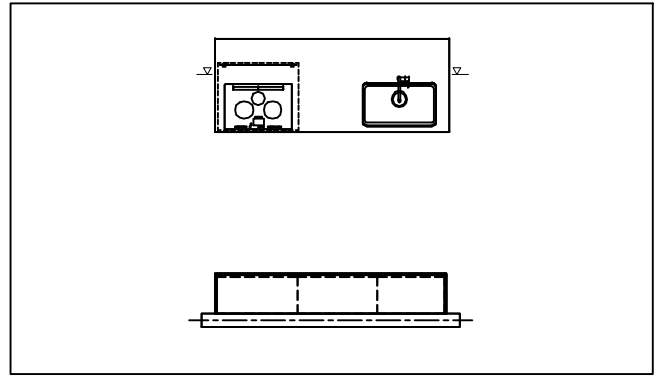

Takara standard タカラスタンダード株式会社	現場名称： 横浜-横浜SR SK1様邸	ホーローシステムキッチン LEMURE レミュー	姿図 1	縮 尺： 1 / 30
	現場番号： C2928767	プラン番号： 2701A-2508-0270T	作成日： 2025年8月22日	
	横浜支店 販売課	担当営業 ：	担当アドバイザー： 横浜SR	

縮尺：A3サイズ等倍

- 必ずご確認ください。
- ・天井高さ、吊戸棚・レンジフード取付高さをご確認ください。
 - ・《 》内寸法は参考寸法です。
 - ・ハイグレード人大・クォーツ天板の場合、実際の天板高さは+2mmになります。
- 表示記号について
- ・KP：キッチンパネル
 - ・▽：設置基準線

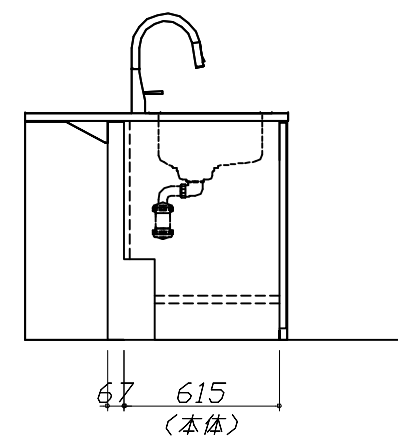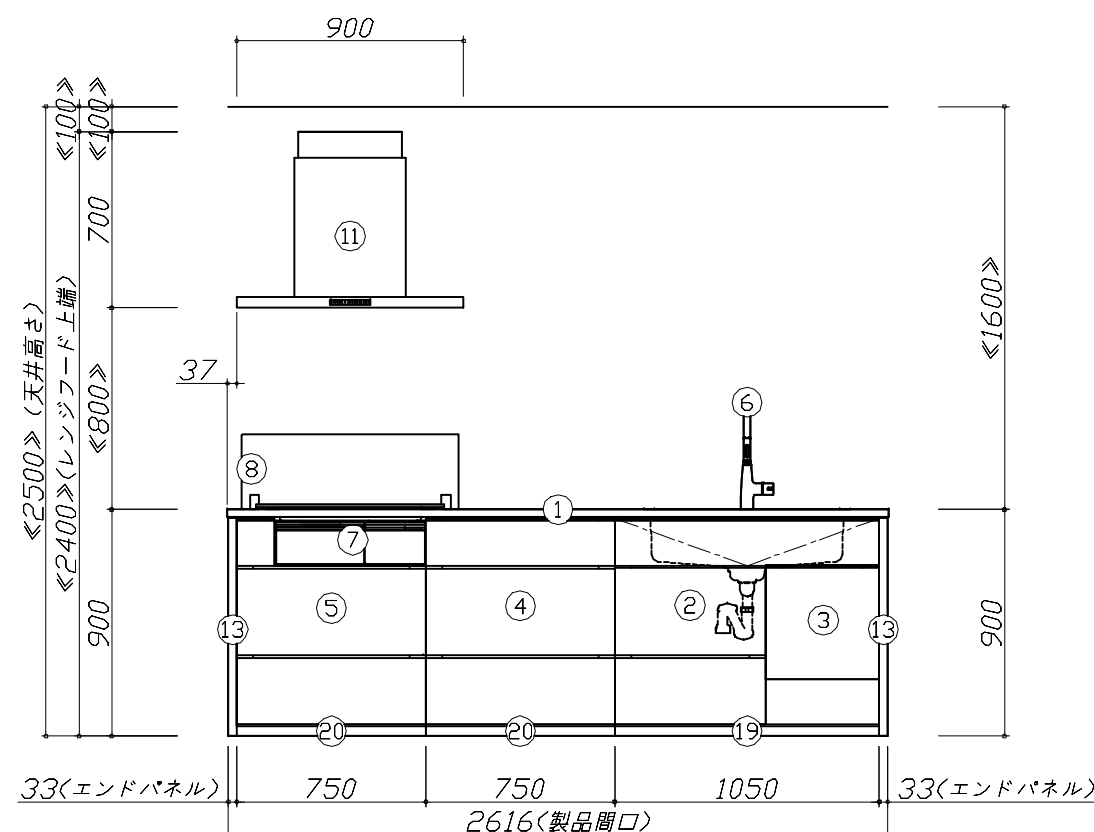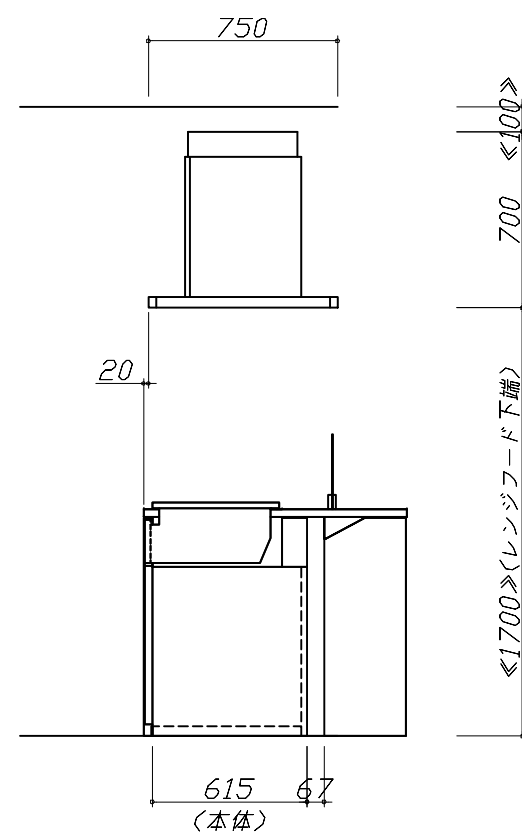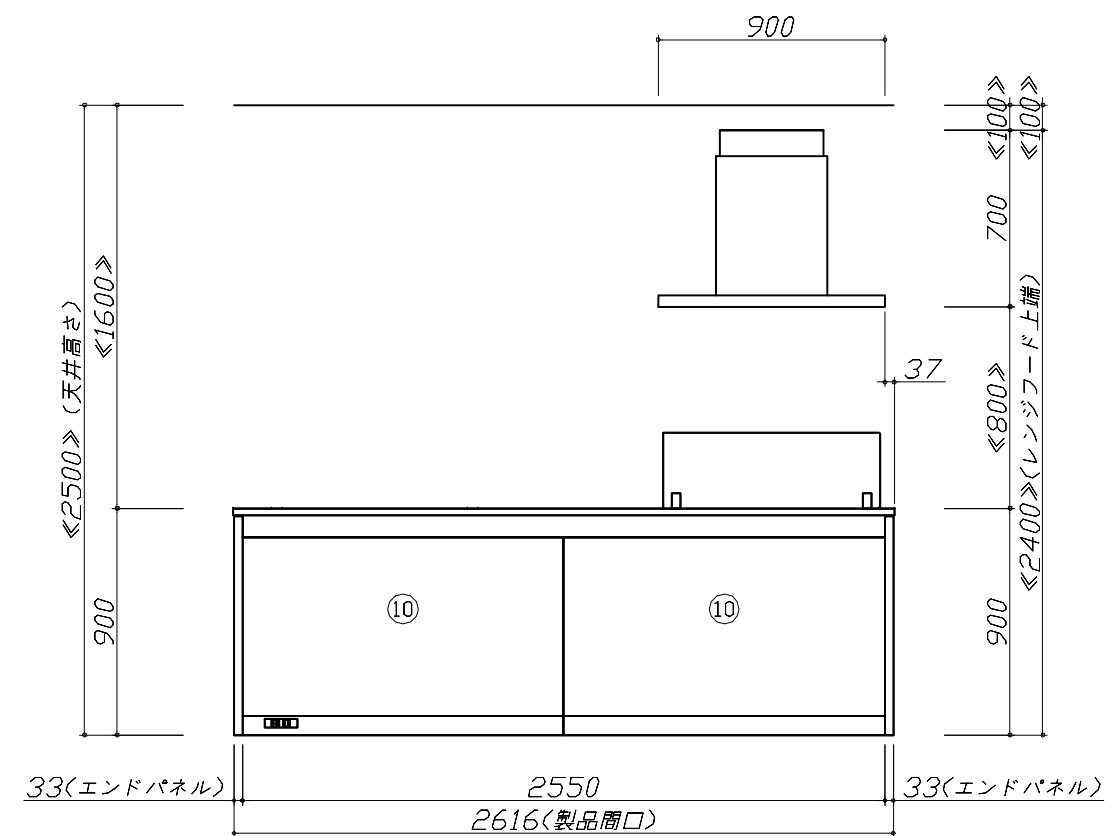

Takara standard
タカラスタンダード株式会社

現場名称： 横浜-横浜SR SK1様邸

現場番号： C2928767

横浜支店 販売課

ホーローシステムキッチン LEMURE レミュー

プラン番号： 2701A-2508-0270T

担当営業：

姿図 2

縮尺： 1 / 30

作成日： 2025年8月22日

担当アドバイザー： 横浜SR


縮尺：A3サイズ等倍

- 必ずご確認ください。
- ・天井高さ、吊戸棚・レンジフード取付高さをご確認ください。

・《 》内寸法は参考寸法です。



・ハイグレード人大・クォーツ天板の場合、実際の天板高さは+2mmになります。
- 表示記号について
- ・KP：キッチンパネル

・▽：設置基準線

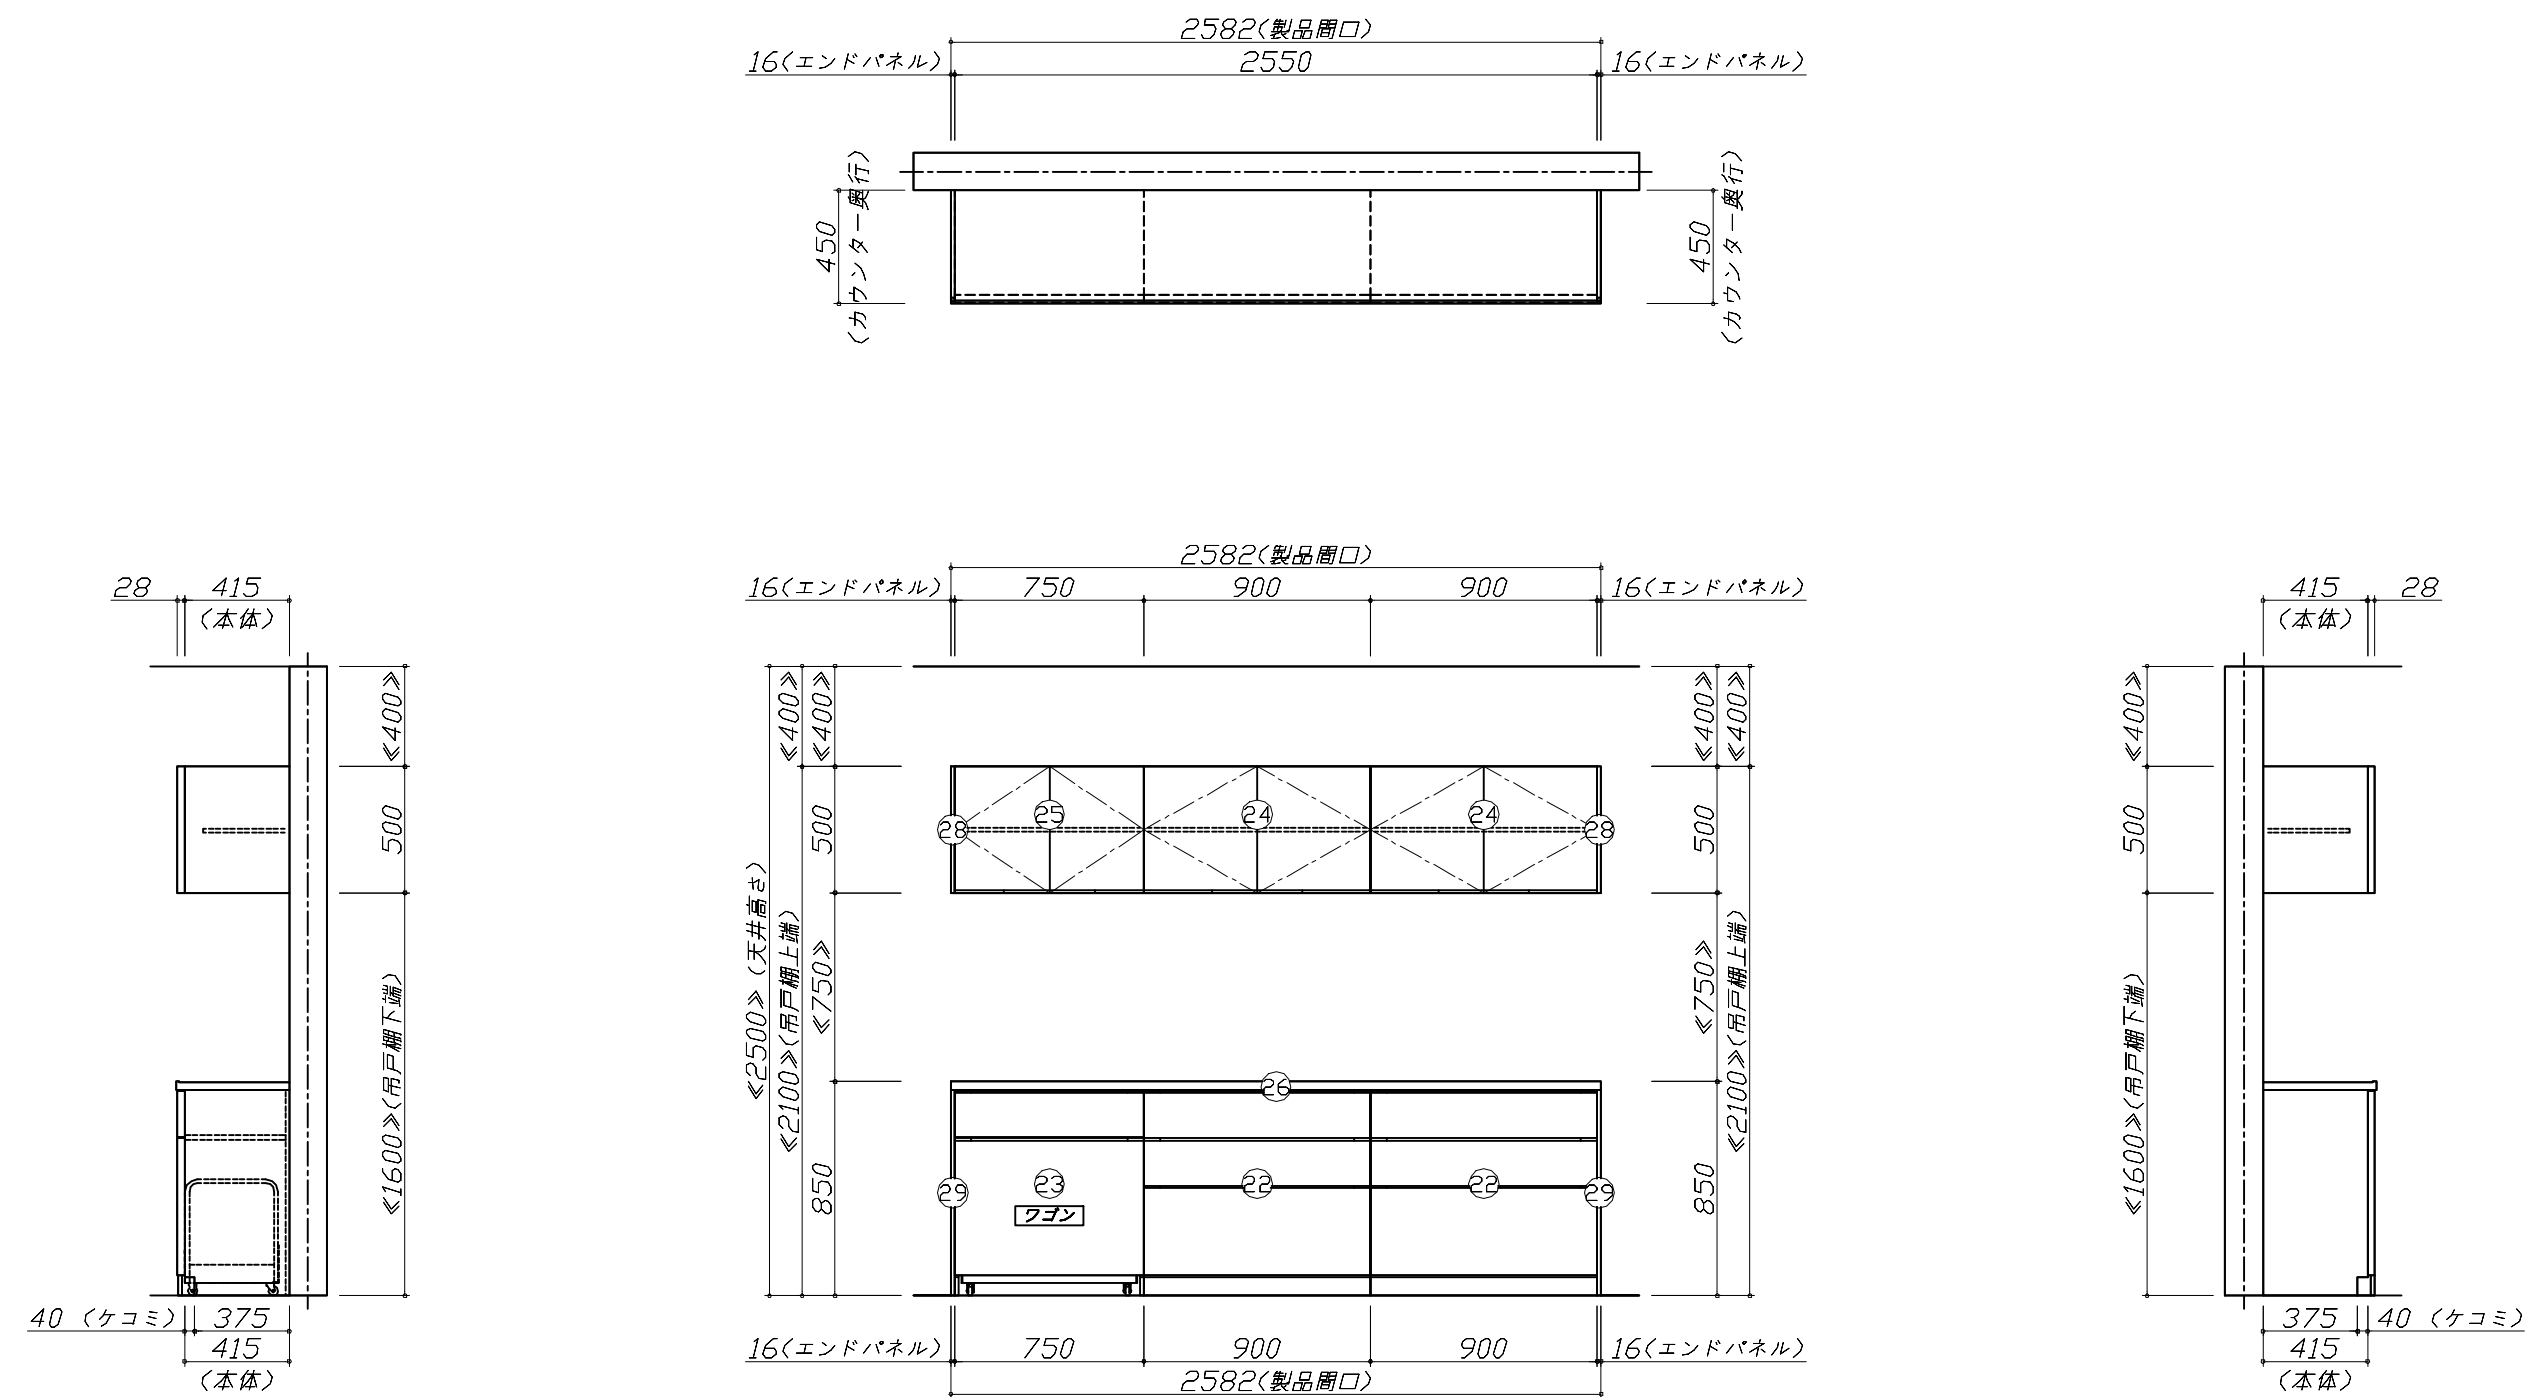

Takara standard タカラスタンダード株式会社	現場名称： 横浜-横浜SR SK1様邸	ホーローシステムキッチン LEMURE レミュー	姿図 3	縮 尺： 1 / 30
	現場番号： C2928767	プラン番号： 2701A-2508-0270T	作成日： 2025年8月22日	
	横浜支店 販売課	担当営業：	担当アドバイザー： 横浜SR	

縮尺：A3サイズ等倍

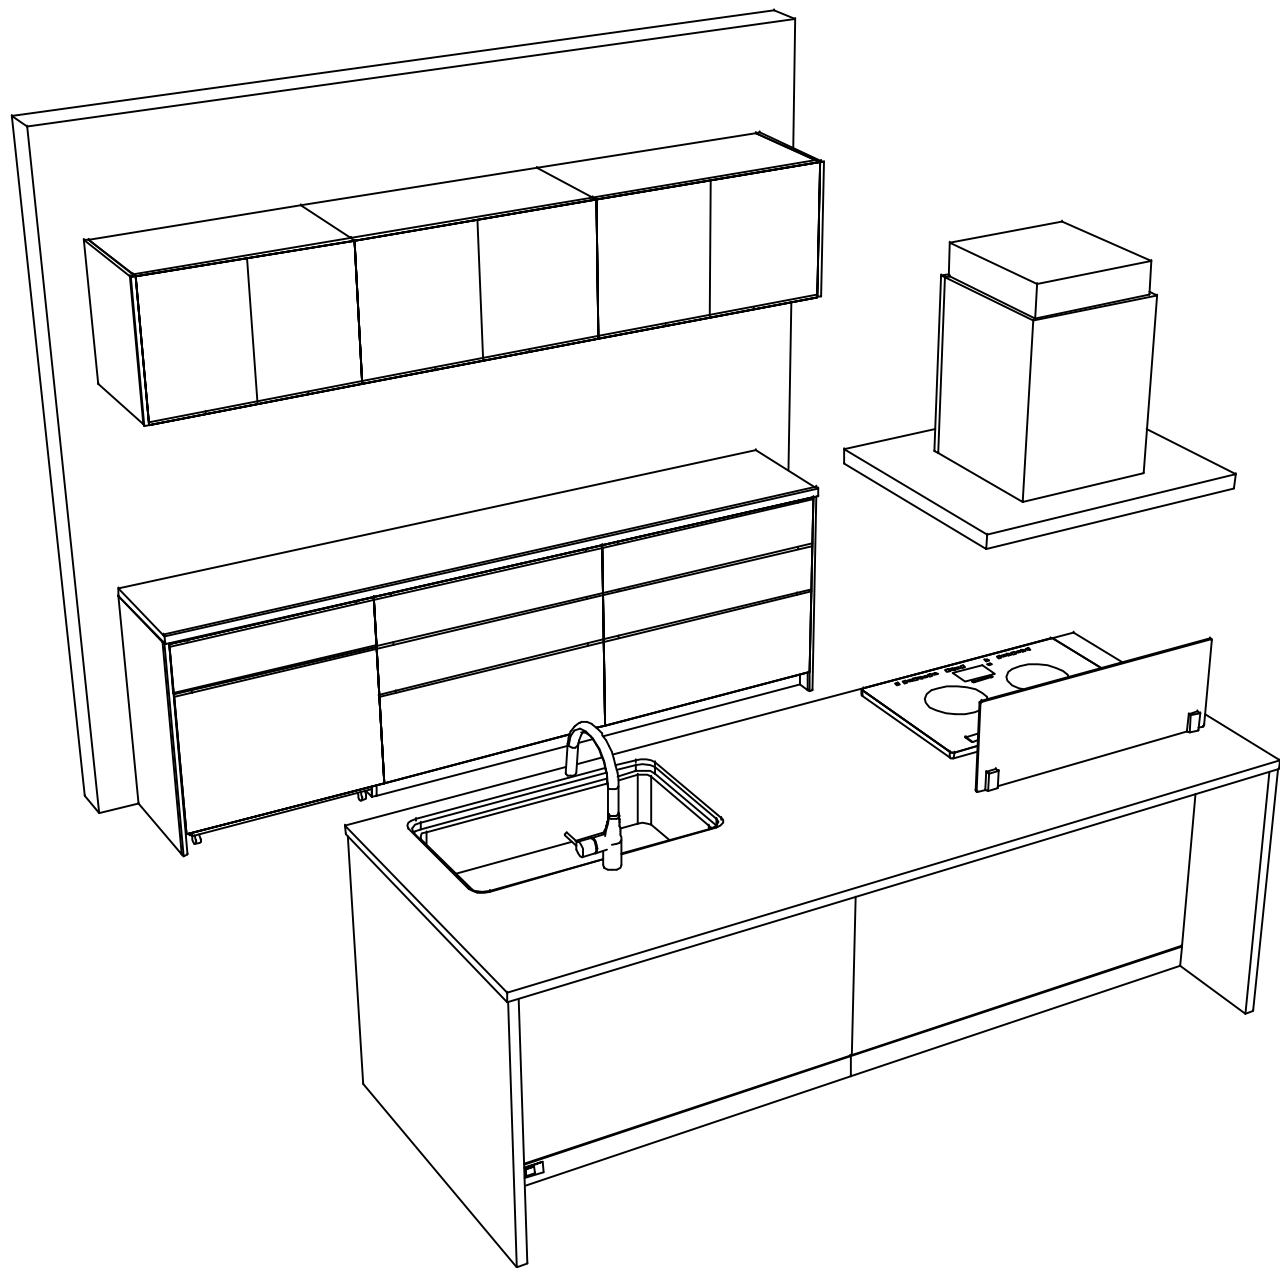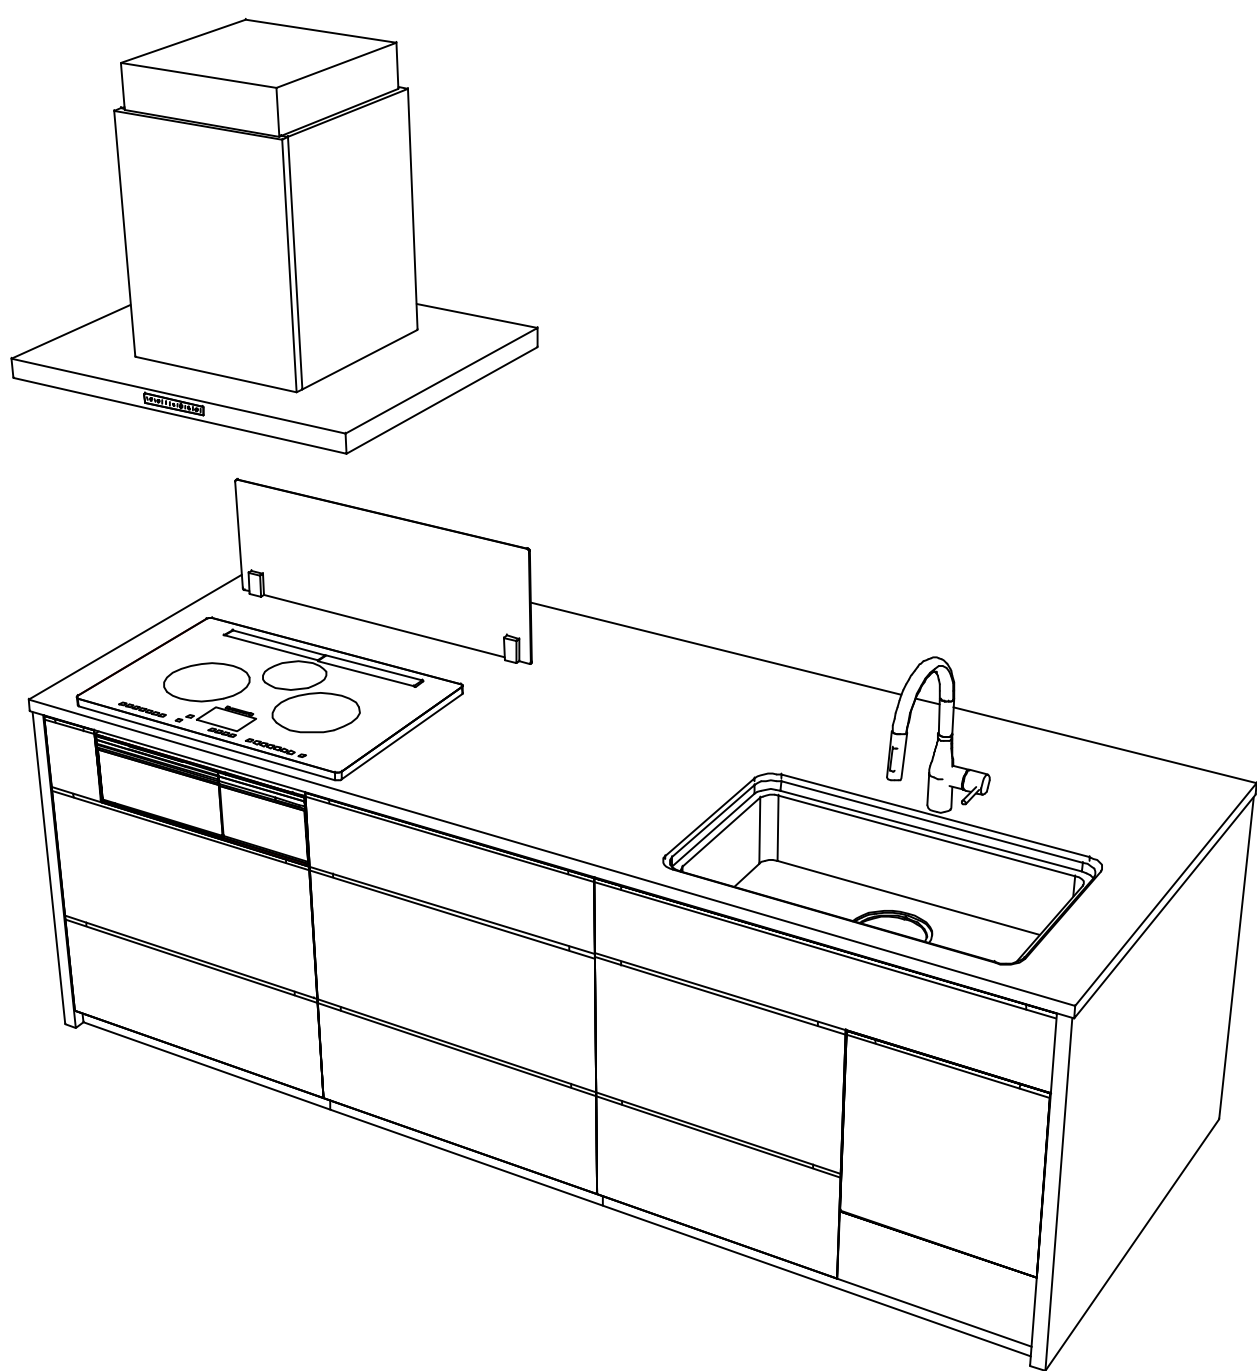

Takara standard
タカラスタンダード株式会社

現場名称： 横浜-横浜SR SK1様邸

現場番号： C2928767

横浜支店 販売課

ホーローシステムキッチン LEMURE レミュー

プラン番号： 2701A-2508-0270T

担当営業：

姿図 4

縮 尺： 1 / 30

作成日： 2025年8月22日

担当アドバイザー： 横浜SR

縮尺：A3サイズ等倍

■商品仕様概要

商品仕様	商品シリーズ	ホーローシステムキッチン LEMURE レミュー		
	タイプ	足元スライドタイプ		
	扉カラー	ホワイト・引手アークス		
	引手種類	レール引手タイプ		
	天板形状・周口	アイランド対面タイプ 奥行105cm		
		262cm		
	奥行	65cm		
	天板高さ	90cm		
	キッチンパネル	-		
	キッチンパネルカラー	-		
	見切り・エッジ材	-		

■商品仕様書（キッチン側）

品目	仕様				備考	
天板	材質	高級人造石　クォーツストーン	色	ブランソルベ		
	シンク	ユーティリティシンクE	色	ステンレス		
	部品	-				
		SK　ミッドプレートUSE、ミドル　ミッドプレートUSE				
		-				
		サイドUSE-1				
	ゴミ箱*カットUSE					
下台	本体	ホーロー製	色	ホワイト		
	底板	ホーロー製			※一部木製を使用する箇所あり	
	引出し	ホーロー製			※一部木製を使用する箇所あり	
	レール・丁番	ソフトクローズレール				
	部品(標準)	引出用サイドカバー、かくせるホーローボックス				
		そこまでホーローラック				
設備仕様（下台）	部品(オプション)	フロント ポケット				
	水栓 1	KM6061ETK				
	水栓 2	-				
	食器洗い乾燥機	NP-45KS9WTA			125V-15A・アース端子付コンセント	
	加熱機器(本体)	HTB-TS2500NWKF	色	ブラック	250V-30A（単相200Vコンセント）	
	加熱機器(トッププレート)	ガラスストップ	色	ブラック		
吊戸棚	加熱機器(レンジ)	-				
	本体	-				
	耐震ラッチ	-				
レンジフード	部品	-				
	品名	CVRAS-E902TFADN	色	ステンレス	125V-15A（2芯コンセント）	
	ファン仕様	シロッコファン（排気タイプ）				
	部品	EDミッド外付ケU				
		-				
-						
設備仕様（上台）	CVRAミッドカットA					
	照明ユニット	-				
	アイラック	-				
	電動昇降吊戸棚	-				
エンドパネル	昇降棚	-				
	材質	-				
		クォーツストーン			色　ブランソルベ	
-						
	-					
天井幕板	品名	-				

■商品仕様書（周辺収納側）

品目	仕様			備考
周辺仕様	周辺扉カラー	ホワイト・引手アークス		
	周辺引手タイプ	レール引手タイプ		
	キッチンパネル	なし		
ツールユニット	本体	-		
	底板	-		
	引出し	-		
	レール	-		
	丁番	-		
	耐震ラッチ	-		
カウンターユニット	部品	-		
	本体	木製	色	ホワイト
	底板	木製		
	レール	ソフトクローズレール		
家電収納	本体	-		
	部品	-		
周辺カウンター	材質	クォーツストーン	色	ブランソルベ
吊戸棚	本体	化粧ボード	色	ホワイト
	耐震ラッチ	有		
	部品	棚板		
設備仕様（上台）	アイラック	-		
エンドパネル	材質	ホーロー製	色	ホワイト
		-		
天井幕板	品名	-		


基本工事区分について

本説明書は、キッチンの本体組立・設置と関連工事（建設工事）である 大工工事、電気工事、ガス配管工事、管工事（給排水）などと区別して説明しています。

建設工事は関連する法令・規定に従って法的有資格者による工事が必要になります。

流通業者様からの発注で下請けとして本体の「取付・設置」を行う場合は、建設工事部分とキッチン本体「取付・設置」を区別して行ってください。

設置前工事、設置後工事の一部でも含む場合は、建設工事となります。

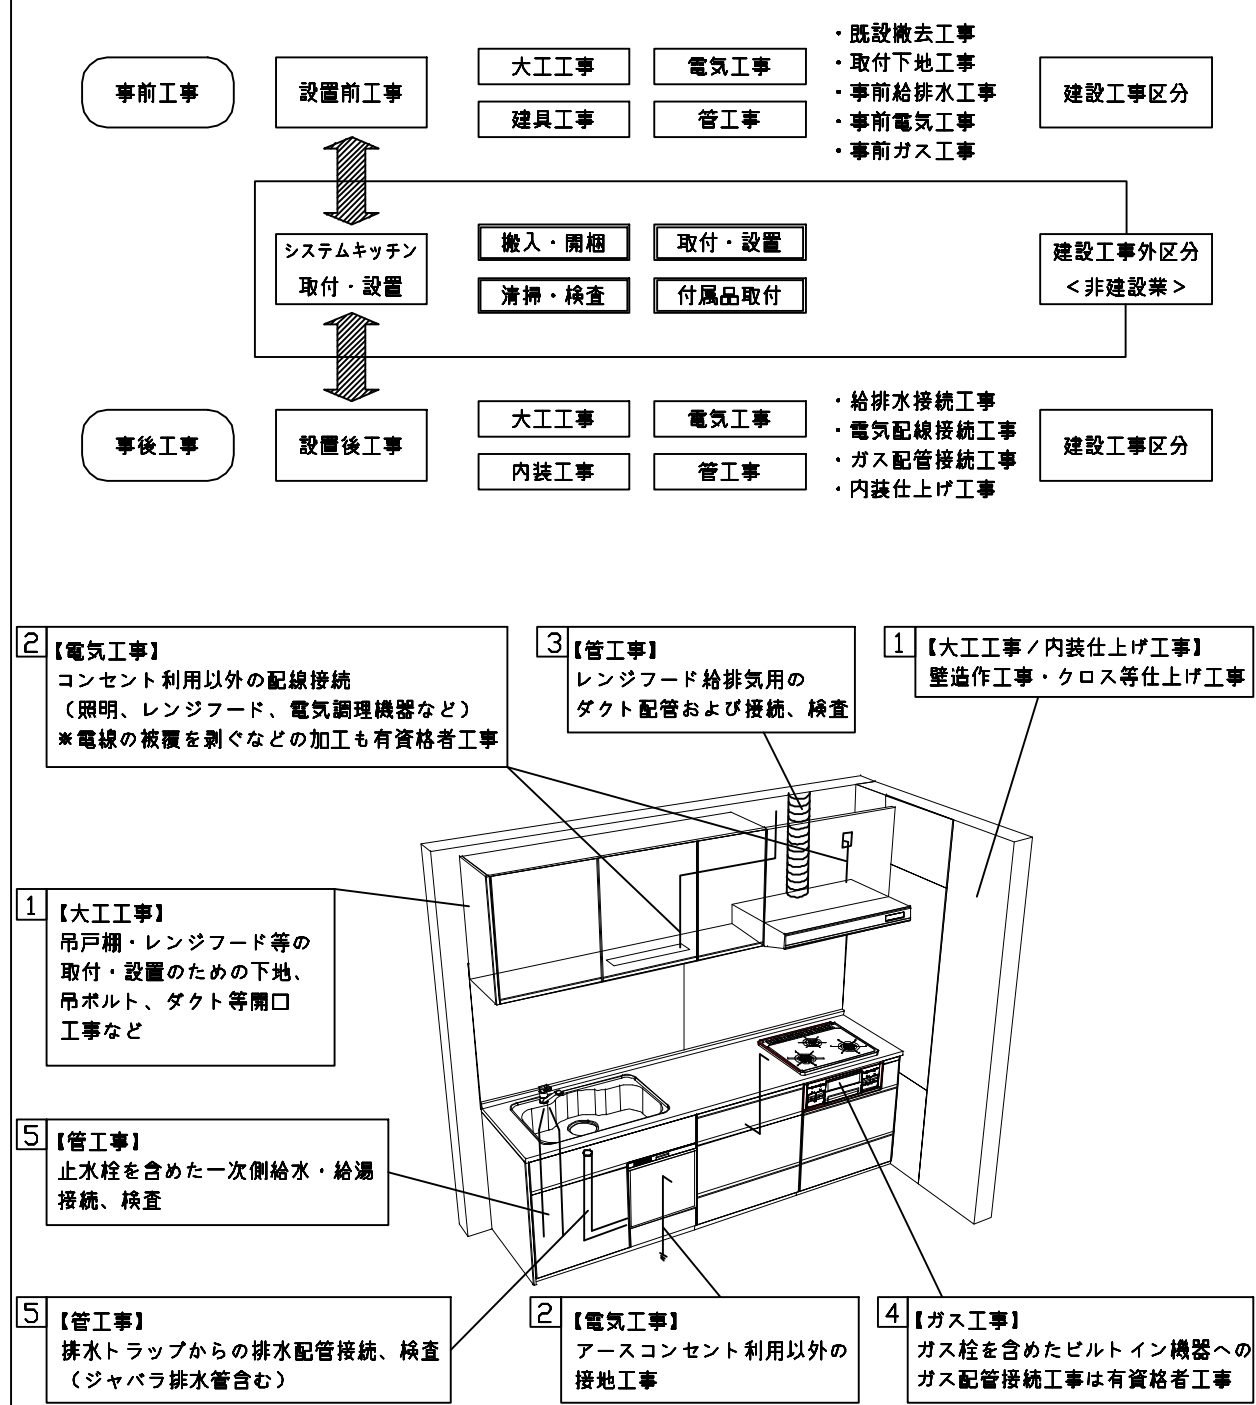

■システムキッチン 工事区分

参考：キッチン・バス工業会『工事区分ガイドライン』

工事区分	部位 (図)	業種区分	作業名称（区分）	建設工事			建設工事外		作業内容
				大工 工事	管 工事	電気 工事	設備・ガス機器設置	キッチン取付	
設置前工事	1 3	大工 管	外壁の開口工事	○	○				レンジフードのダクト用の建築壁の穴あけ工事
			建築壁の下地処理工事	○					ウォールキャビネット等の取付のための壁下地処理工事
			幕板取付壁下地処理工事	○					天井・壁等の幕板等取付のための下地処理工事
			アンカー、吊ボルト工事	○					吊戸棚、レンジフード等のアンカー、吊ボルト工事
			換気機器用ダクトの関連工事		○	○			建築物の事前ダクト配管等の工事
	2	電気	キッチンパネル下地処理工事	○					キッチンパネルを貼るための建築壁の下地処理工事
			レンジフードの電気工事			○			建築の屋内配線と配線器具（コンセント）工事
			I H調理機器の電気工事			○			I H調理機器専用の200Vの事前電気工事
			ウォールキャビネット部分の電気工事			○			照明器具等の電気工事
			電動昇降吊戸棚の電気工事			○			電動昇降吊戸棚の専用電源・アース工事
	4 5	ガス 管	食器洗い乾燥機の電源・アース工事			○			食器洗い乾燥機の専用電源・アース工事
			水栓の電気工事			○			タッチレス水栓、アルカリイオン整水器の電気工事
			ガス調理機器のガス配管工事		○				ガス調理機器用の事前ガス配管工事
			排水配管の立上げ工事		○				キッチン排水用の所定位置への排水配管立上げ工事
			給水・給湯配管の立上げ工事		○				キッチン専用の所定位置への給水給湯配管立上げ工事
システムキッチン 本体取付・設置	建設工事 外区分		食器洗い乾燥機の給排水配管工事		○				食器洗い乾燥機用の専用給水(給湯)・排水配管事前工事
			キッチンパネルの取付 【注記 1】					☐	製品を加工して建築下地へ取付
			製品間のシリコン充填 【注記 2】					☐	製品間の隙間を仕上げる処理作業
			レンジフードの取付 【注記 1】					☐	本体及び化粧パネルを取付ける作業
			ウォールキャビネットの取付					☐	ウォールキャビネットを取付ける作業
			電動昇降吊戸棚の取付					☐	電動昇降吊戸棚を取付ける作業
			ベースキャビネット・ワークトップの取付					☐	ベースキャビネット・ワークトップの組立・調整して設置する作業
			排水部品の組立 【注記 3】				☐	☐	排水部品とシンクの組立
			水栓類の組立・ワークトップへの取付 【注記 1】				☐	☐	水栓、浄水器同梱部材の組立（ワークトップへの取付）
			ビルトイン機器の取付 【注記 1】				☐	☐	ビルトイン機器のキッチン本体への組込作業
			試運転・完成検査 【注記 4】				☐	☐	完成後の試運転、性能確認検査
	設置後工事	2 3 電気 管	ウォールキャビネット照明器具工事			○			事前配線の電源線と照明器具の接続、検査
			電気配線器具の取付			○			スイッチ、コンセント等の電気配線工事
			レンジフードとダクト接続工事		○				建築ダクトとレンジフードの接続、検査
		4 ガス	その他電化機器の工事			○			電化機器と電源線、アースの接続工事
			ガス調理機器のガス配管接続工事				☐		ガス調理機器とガス栓との接続工事（資格要）
設置後工事	5 管		給水・給湯配管と水栓の接続工事		○				給水・給湯の一次側と水栓の接続、検査
			給水・給湯配管とオプション機器の接続工事		○				オプション機器と一次側給排水の接続、検査
			建築創排水配管への接続工事		○				キッチン排水配管と建築創排水配管の接続、検査

- ※【注記 1】原則、現場支給製品は支給側で取付実施とする
- ※【注記 2】当社製品間のみ実施する場合が多い。但し、現場により打合せにて作業範囲を決定する場合がある
- ※【注記 3】給排水配管の仕様や状況により、排水部品の組立作業範囲を打合せにて決定する
- ※【注記 4】製品の完成検査、試運転は、工事完成後に行う場合が多い。但し、原則、商品取付完了時に検査、試運転が可能な範囲のみキッチン設置者が実施する

- 必ずご確認ください。
- ・天井高さ、吊戸棚・レンジフード取付高さをご確認ください。
 - ・《 》内寸法は参考寸法です。
- 設備図の見方、表示記号について
- ・寸法はキッチンパネル厚みとクリア寸法を含んでいません。
 - ・KP：キッチンパネル
 - ・▽：設置基準線

- 吊ボルト 取付注意事項
- ・吊ボルトの取付は建築工事となります。

◎吊ボルト必要部材


- ・必要部材は建築側用意となります。

<1台あたり必要数量>

製品高さ(mm)	600～900	500、510 550
M9～M12 ナット	28個	28個
M9～M12 ワッシャー	24個	20個
M9～M12 スプリング ワッシャー	12個	12個


※ボルト、ナット、ワッシャーのサイズは統一してください。

吊ボルト 取付参考図

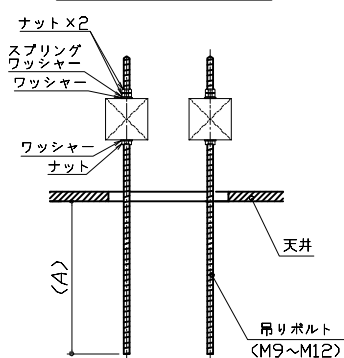

<吊ボルト突き出し長さ>

A寸法 = 天井面からのフード下端寸法 - 425

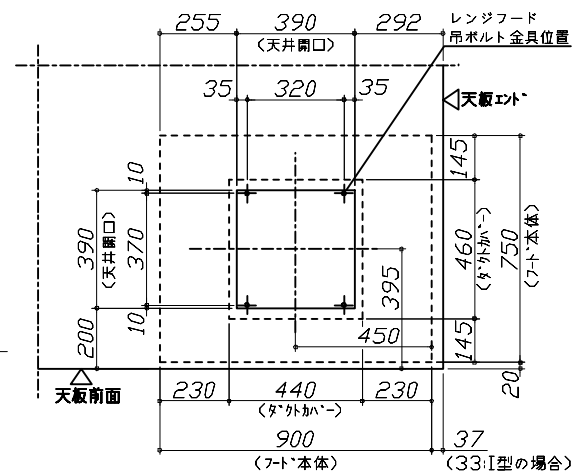

- 必ずお読みください


1)以下の工事・部材は別途ご用意ください。

- ・周囲躯体、仕上げ、取付用下地工事
- ・ダクト工事、壁面開口、屋外化粧カバー取付等
- ・給排水配管、電気配線、ガス配管及び接続工事


2)本体の取付以外の関連工事は法的有資格者による工事が必要になります。

- ・大工工事、電気工事、ガス配管工事、管工事、建具工事等


3)キッチンパネルを設置する壁面下地は
プラスターボード仕上げをお願いします。

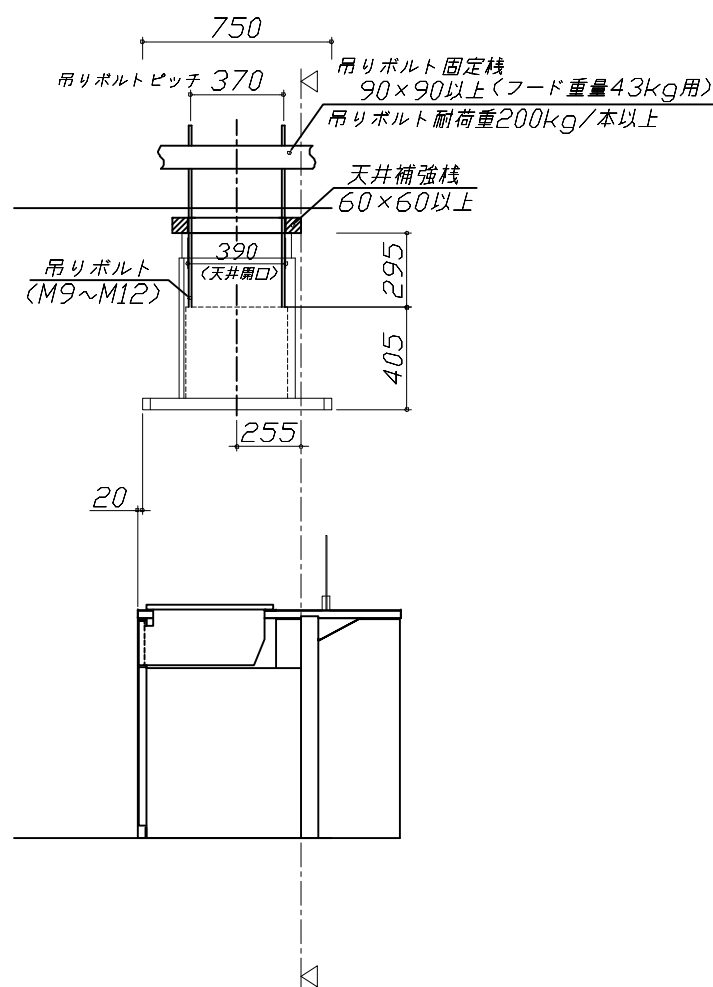

固定下地位置

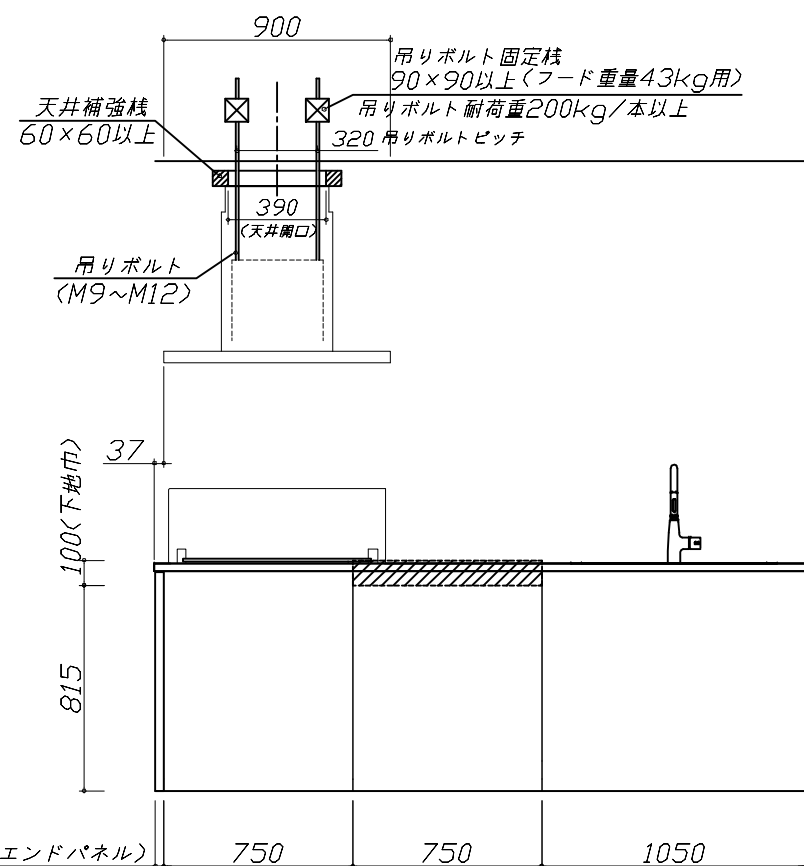

固定下地位置

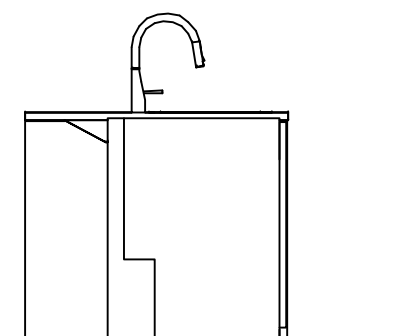

固定下地位置

Takara standard
タカラスタンダード株式会社

現場名称： 横浜－横浜SR SK1様邸

現場番号： C2928767

横浜支店 販売課

ホーローシステムキッチン LEMURE レミュー

プラン番号： 2701A-2508-0270T

担当営業：

下地図 1

縮 尺： 1 / 30

作成日： 2025年8月22日

担当アドバイザー： 横浜SR

縮尺：A3サイズ等倍

■必ずご確認ください。

・天井高さ、吊戸棚・レンジフード取付高さをご確認ください。

・《 》内寸法は参考寸法です。

■設備図の見方、表示記号について

・寸法はキッチンパネル厚みとクリア寸法を含んでいません。

・KP：キッチンパネル

・▽：設置基準線

■吊戸棚・オープンシェルフ取付注意事項

●吊戸棚及びオープンシェルフの取付は、必ず商品同梱の専用ネジ（タッピンネジ4.5×60）を使用してください。

●固定下地は固定位置を中心に幅100mm以上、厚み12mm以上の十分な強度を持つ合板をお願いします。

吊戸棚

タッピンネジ(4.5×60)

下地材

オープンシェルフ

下地材

■必ずお読みください

1)以下の工事・部材は別途ご用意ください。

・周囲躯体、仕上げ、取付用下地工事


・ダクト工事、壁面開口、屋外化粧カバー取付等

・給排水配管、電気配線、ガス配管及び接続工事


2)本体の取付以外の関連工事は法的有資格者による工事が必要になります。

・大工工事、電気工事、ガス配管工事、管工事、建具工事等


3)キッチンパネルを設置する壁面下地は
プラスターボード仕上げをお願いします。

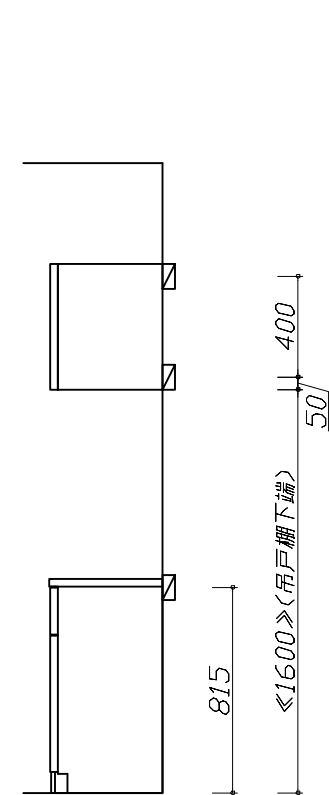

固定下地位置

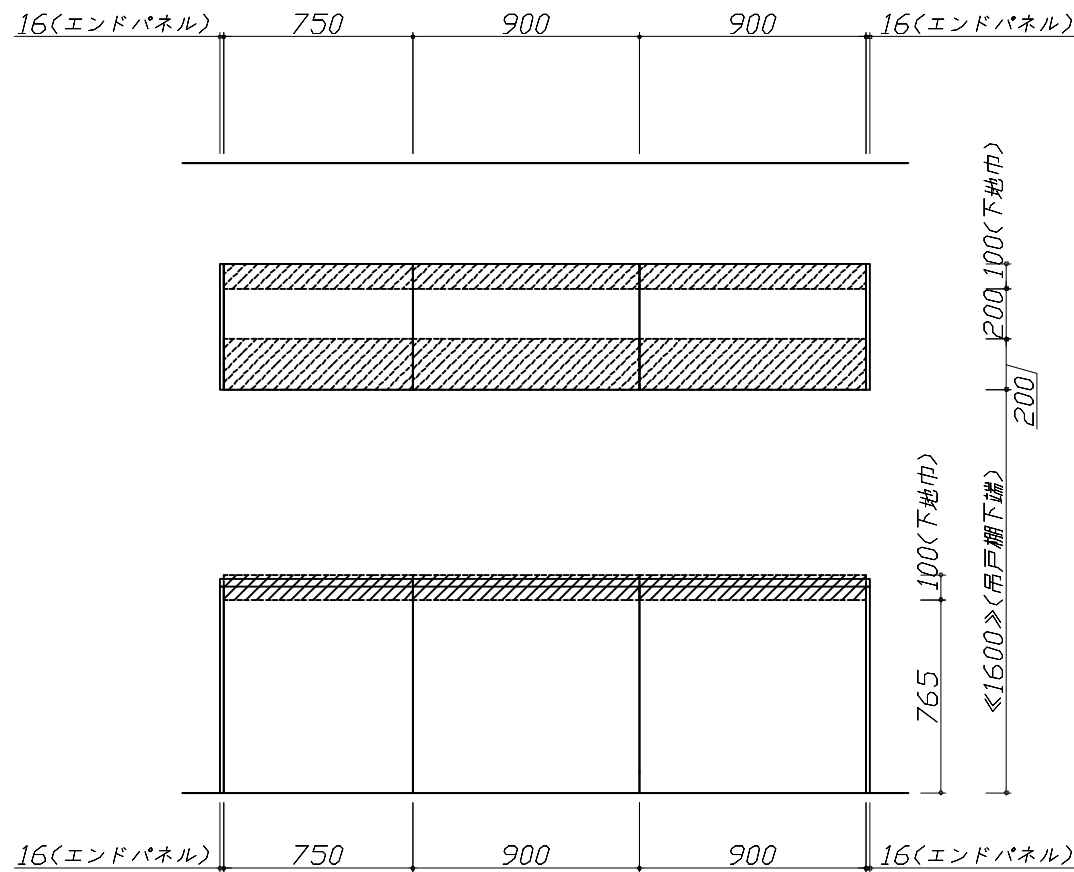

固定下地位置

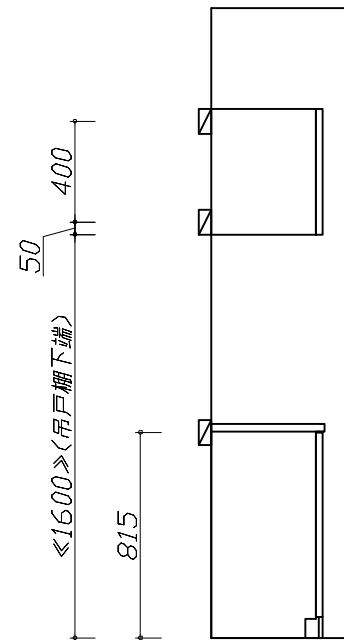

固定下地位置

Takara standard タカラスタンダード株式会社	現場名称： 横浜－横浜SR SK1様邸	ホーローシステムキッチン LEMURE レミュー	下地図 2	縮 尺： 1 / 30
	現場番号： C2928767	プラン番号： 2701A-2508-0270T	作成日： 2025年8月22日	
	横浜支店 販売課	担当営業：	担当アドバイザー： 横浜SR	

■必ずご確認ください。

- ・天井高さ、吊戸棚・レンジフード取付高さをご確認ください。
- ・《 》内寸法は参考寸法です。





■設備図の見方、表示記号について

- ・寸法はキッチンパネル厚みとクリア寸法を含んでいません。
- ・KP：キッチンパネル
- ・▽：設置基準線

■設備記号			
記号	記号の意味	記号	記号の意味
	給水位置		コンセント位置
	給湯位置		7-ス付コンセント位置
	排水位置		7-スターミナル付コンセント位置
	ガス配管位置		電源取出位置
	電源位置		

：点検口

※ダクト配管可能範囲は詳細図参照

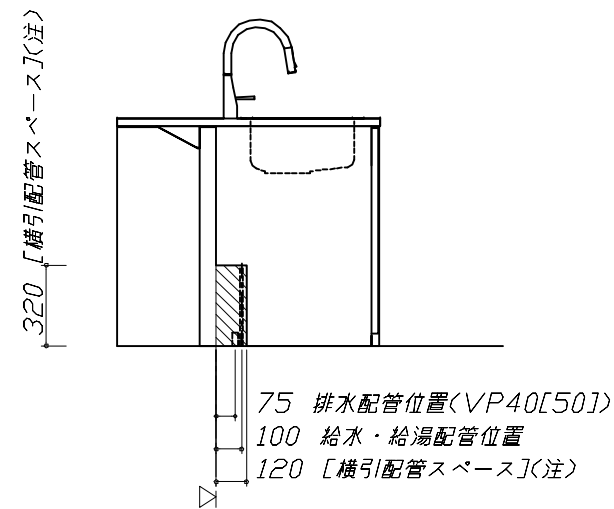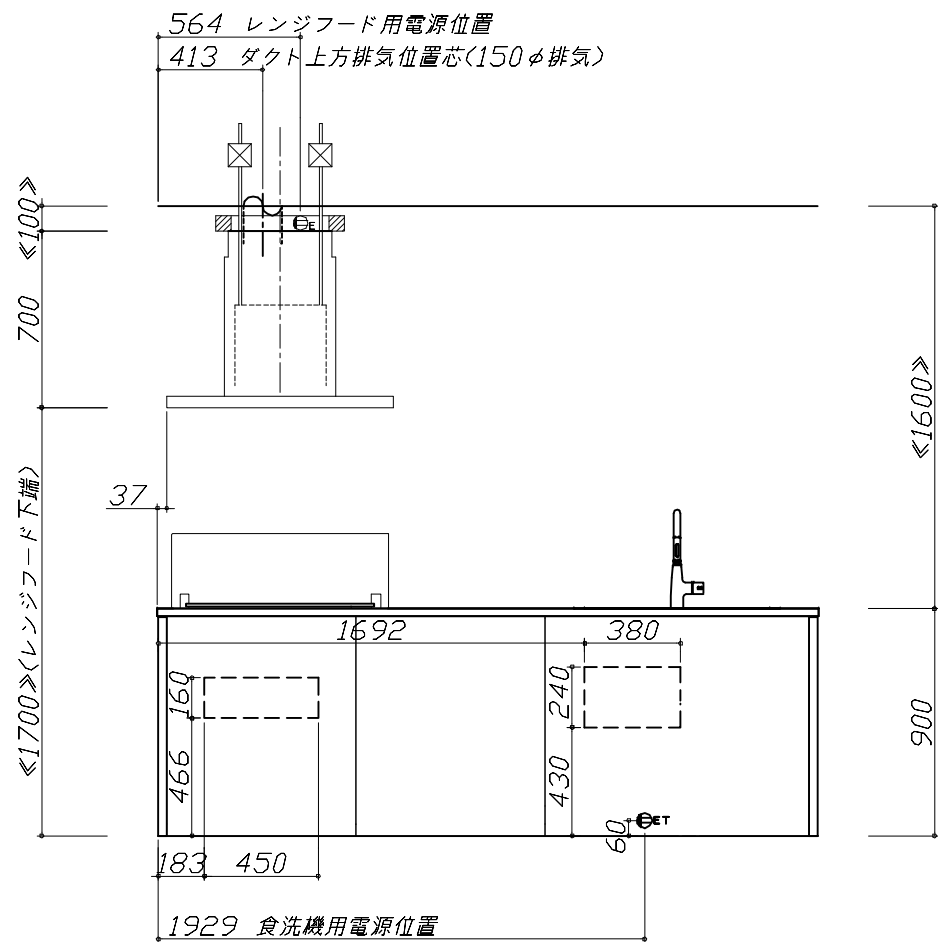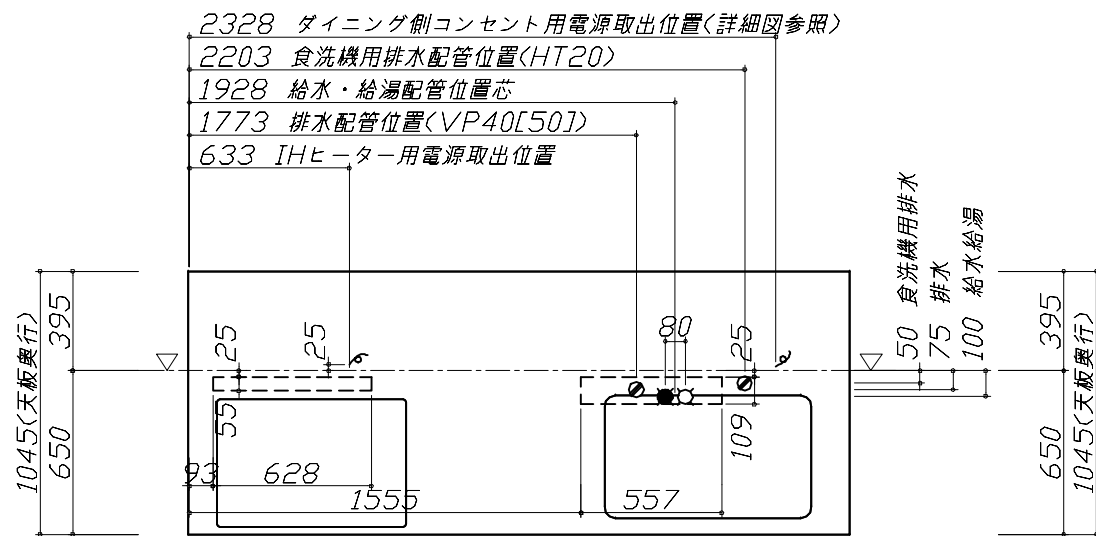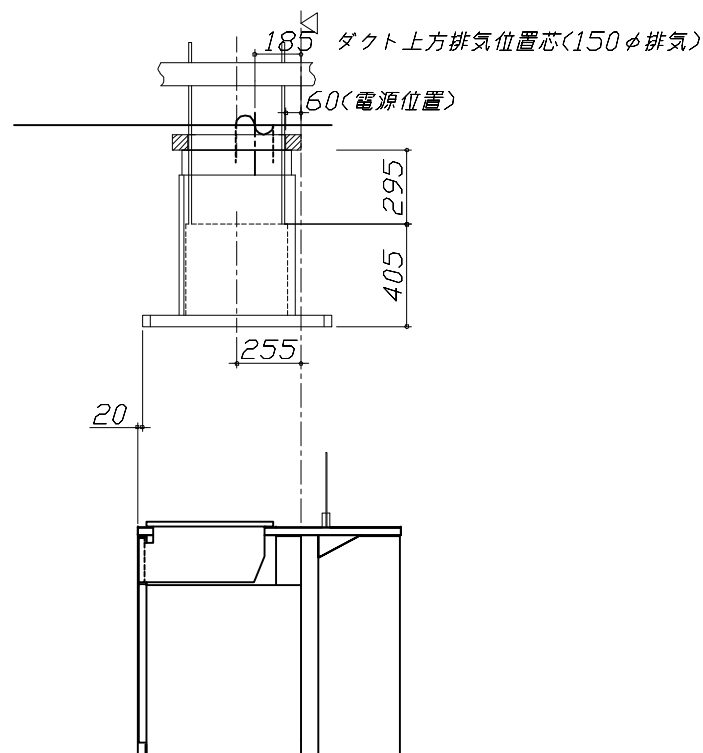

■必ずお読みください

1)以下の工事・部材は別途ご用意ください。

- ・周囲躯体、仕上げ、取付用下地工事
- ・ダクト工事、壁面開口、屋外化粧カバー取付等
- ・給排水配管、電気配線、ガス配管及び接続工事

2)本体の取付以外の関連工事は法的有資格者による工事が必要になります。

- ・大工工事、電気工事、ガス配管工事、管工事、建具工事等

■機器類電源詳細

1	食洗機用電源	15A-125V E付埋込コンセント	
2	レンジフード用電源	15A-125V E付埋込コンセント 消費電力145W	
3	IHヒーター用電源	30A-250V 单相200Vコンセント 消費電力5800W	
4	ダイニング側コンセント電源	15A-100V 消費電力1500W	

(注)
食洗機側の配管スペースは詳細図参照

■必ずご確認ください。

- ・天井高さ、吊戸棚・レンジフード取付高さをご確認ください。
- ・《 》内寸法は参考寸法です。

■設備図の見方、表示記号について

- ・寸法はキッチンパネル厚みとクリア寸法を含んでいません。
- ・KP：キッチンパネル
- ・▽：設置基準線


■必ずお読みください

1)以下の工事・部材は別途ご用意ください。

- ・周囲躯体、仕上げ、取付用下地工事
- ・ダクト工事、壁面開口、屋外化粧カバー取付等
- ・給排水配管、電気配線、ガス配管及び接続工事

2)本体の取付以外の関連工事は法的有資格者による工事が必要になります。

- ・大工工事、電気工事、ガス配管工事、管工事、建具工事等

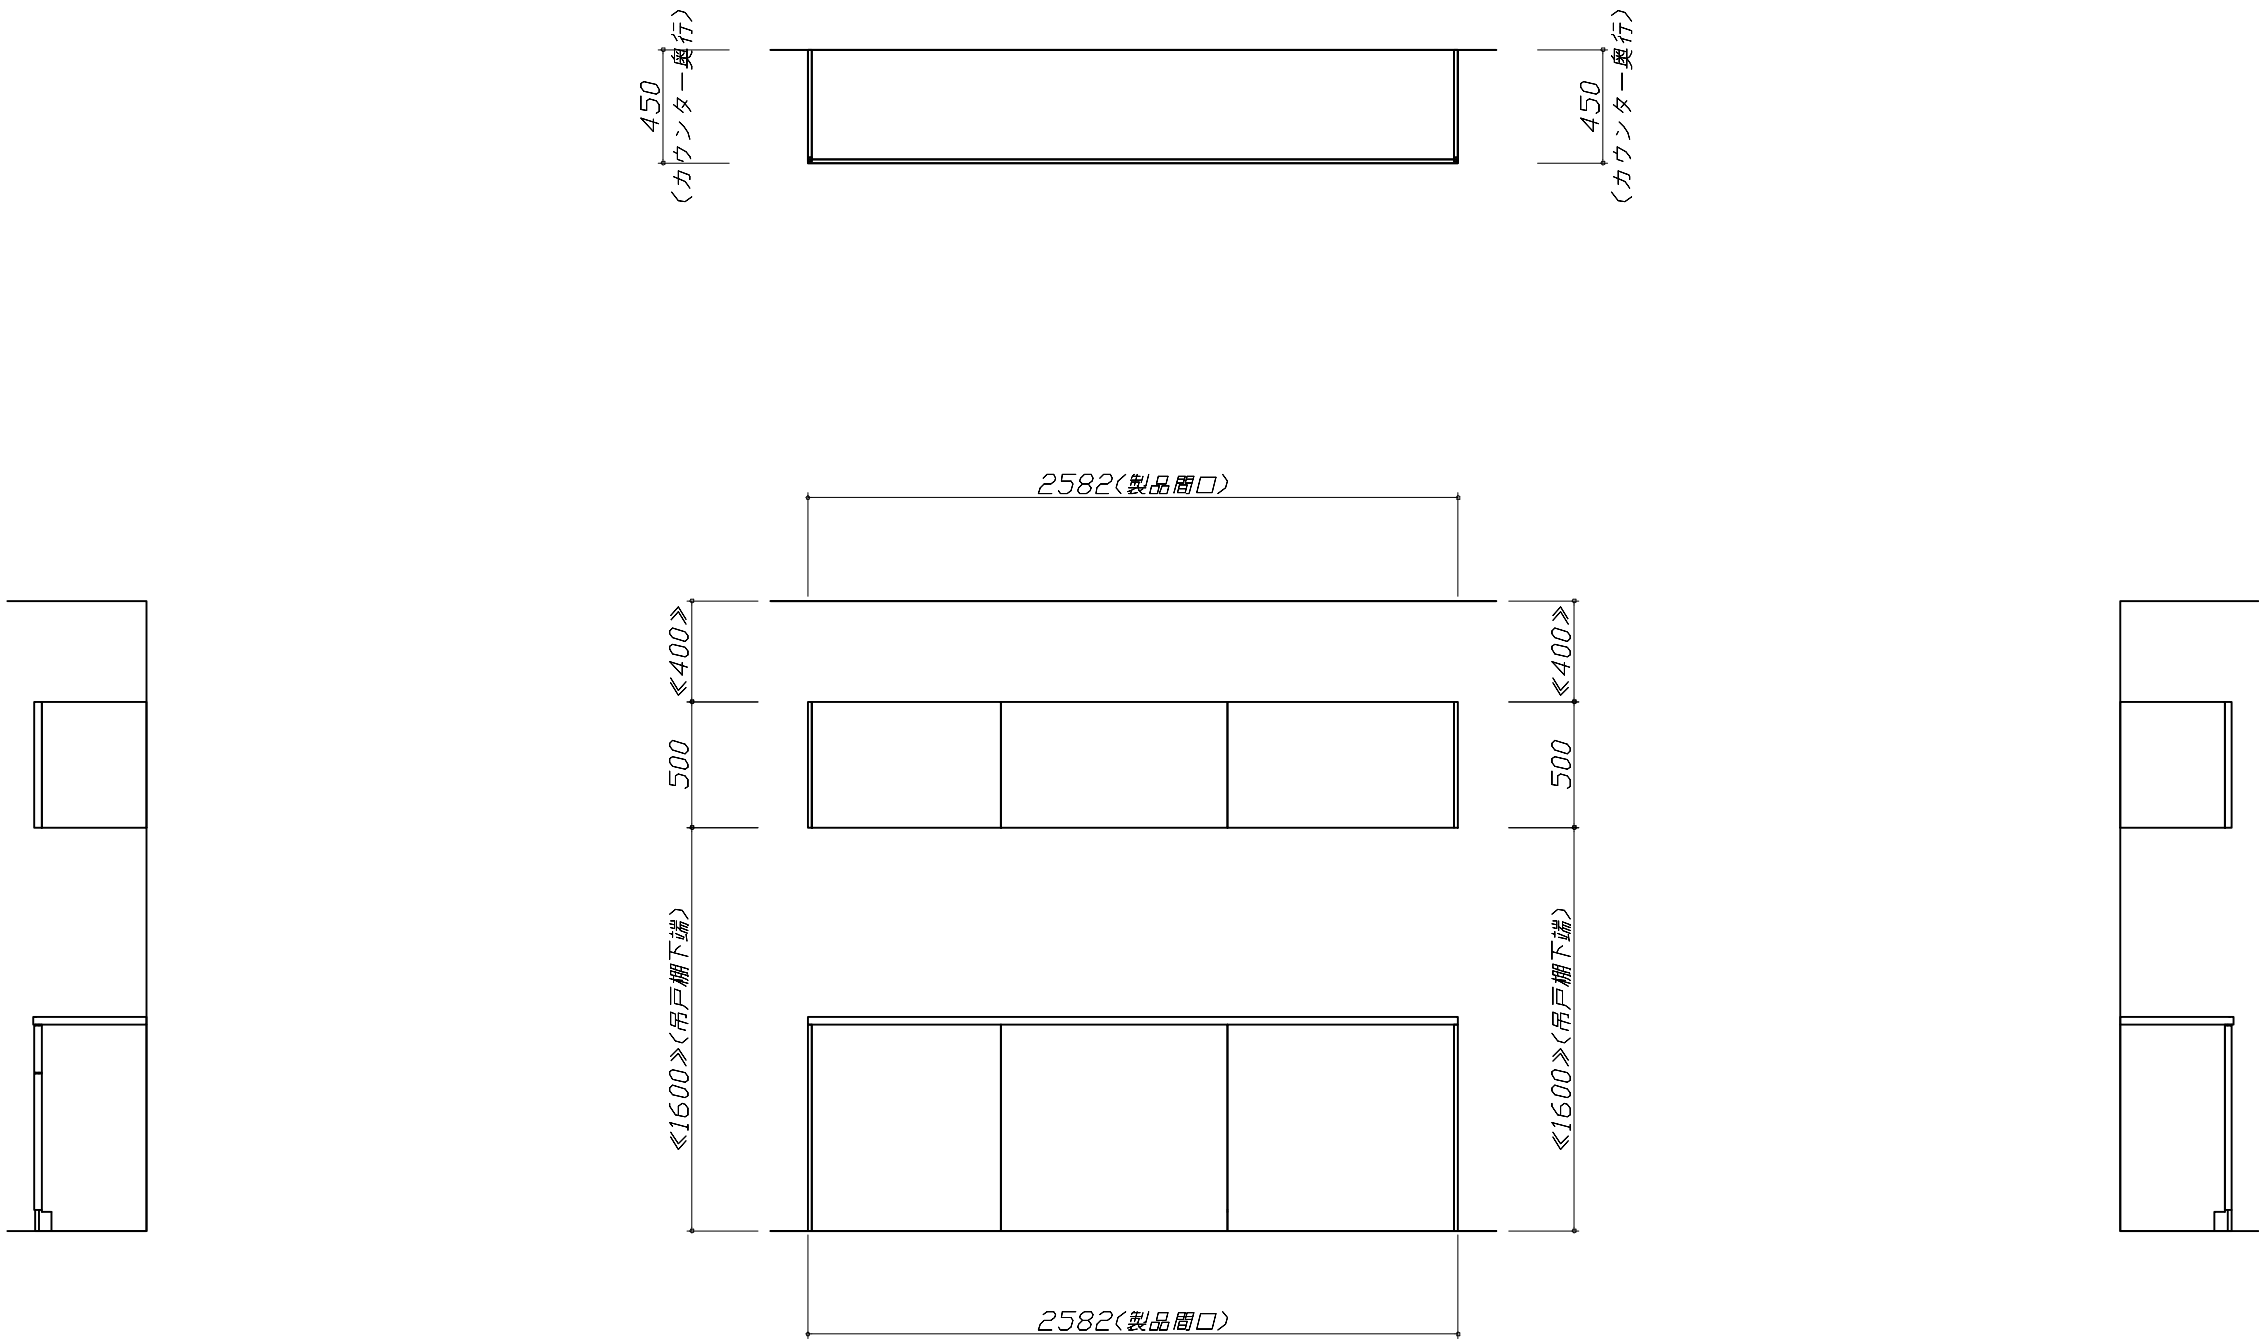


Takara standard タカラスタンダード株式会社	現場名称： 横浜-横浜SR SK1様邸	ホーローシステムキッチン LEMURE レミュー	設備図 2	縮 尺： 1 / 30
	現場番号： C2928767	プラン番号： 2701A-2508-0270T	作成日： 2025年8月22日	
	横浜支店 販売課	担当営業：	担当アドバイザー： 横浜SR	

ユーティリティーシンクE給水排水配管例図

給水給湯壁出し配管の場合
止水栓位置にアングル止水栓を取り付けてください。
(止水栓は別途)

管工事

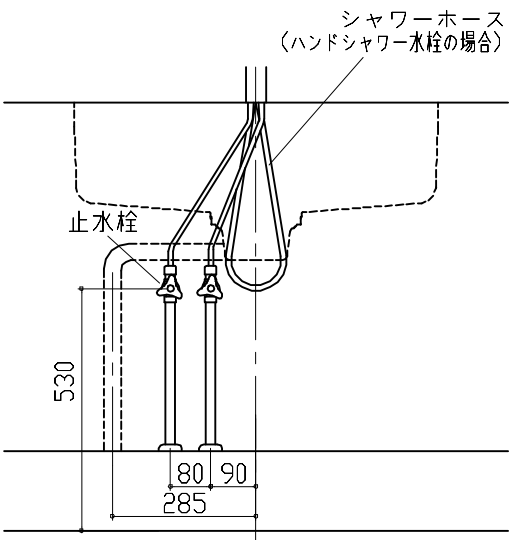

シンク下食器洗い乾燥機 配管例図

<給湯(水)配管例>
【床立上げの場合】

管工事

<排水配管例>
【床立上げの場合】

【壁出しの場合】

■必要部材
①止水栓
②片ナットチーズ
(給湯の場合は耐熱配管)
※水栓の給水(湯)管より分岐しますので、食器洗い乾燥機専用の給水(湯)管は不要です。
※必要部材は建築側用意となります。

■必要部材
①HT20
②エルボ
(耐熱塩ビ使用のこと)
※必要部材は建築側用意となります。
注) ☆印寸法は+50でも可とする。


シンク下食器洗い乾燥機 電気配線例図

<NP-45KS9WTA>

電気工事

電源は100V15A以上の専用回路を
設けてください。

※本体を設置する場所の背壁(図の斜線部)に給・排水管工事部分を
避けて125V、15Aのアースターミナル付埋込みコンセントを設
け、これに電源電線、アース線を配線してください。

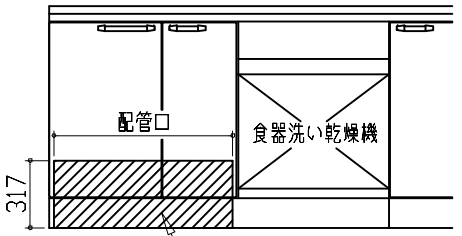


消費電力: 700W

電気配線例図

<HTB-TS2500NWKF>
電源は200V30A以上の専用回路を設けてください。


電気工事

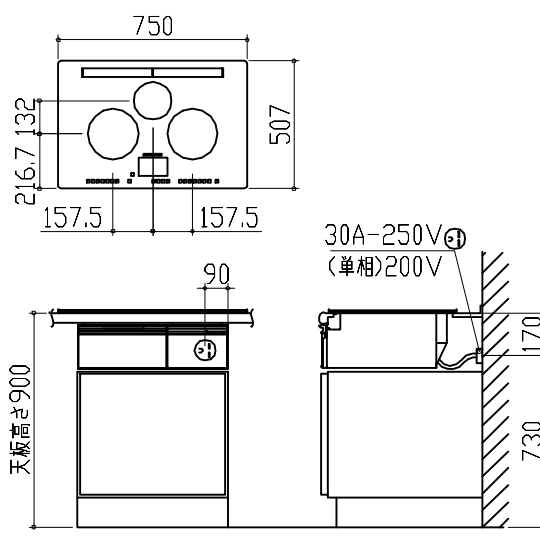

消費電力: 5800W

シンク下食器洗い乾燥機 給水ホース延長接続

管工事

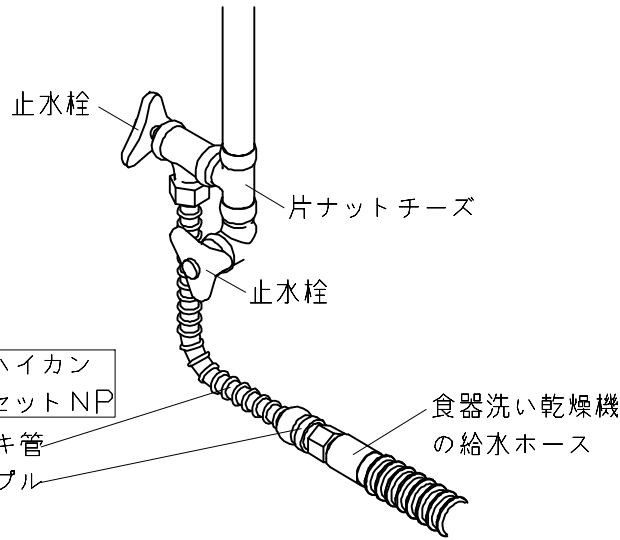


※キュースイハイカンエンチョウセットNPがセットに含まれていて、
食器洗い乾燥機の給水ホースが届かない場合は、上図のように
フレキ管・ニップルを使用して接続してください。

レンジフード 詳細図

<CVRAS-E902TAD>

★対応ダクトカバー
DK80A-CVRA






実際の排気用接続部品の開口部寸法はφ148です。
下記部品は現地手配部品となります。
○吊りボルト(M9~12)
○フッシャー類
○ナット

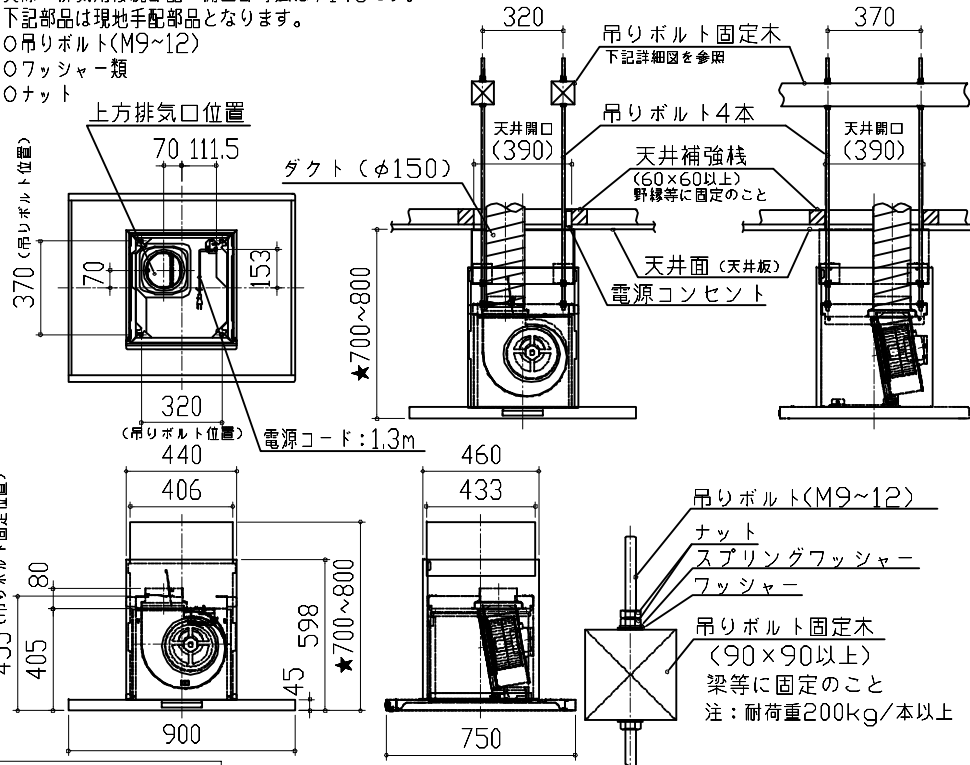

消費電力: 145W

Takara standard
タカラスタンダード株式会社

現場名称: 横浜-横浜SR SK1様邸	ホーローシステムキッチン LEMURE レミュー	詳細図 1	縮尺: FREE
現場番号: C2928767	プラン番号: 2701A-2508-0270T	作成日: 2025年8月22日	
横浜支店 販売課	担当営業:	担当アドバイザー: 横浜SR	

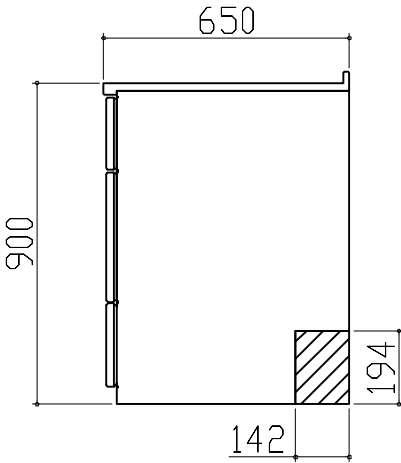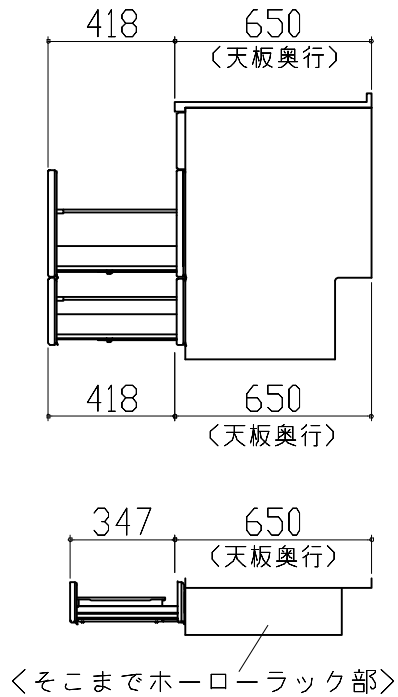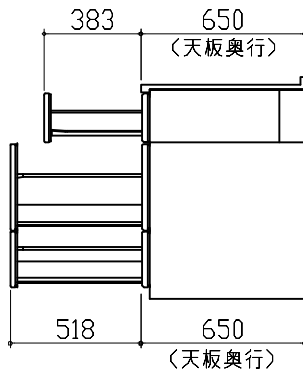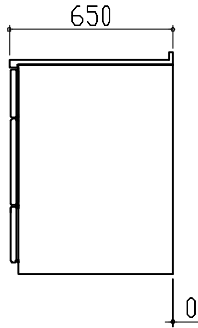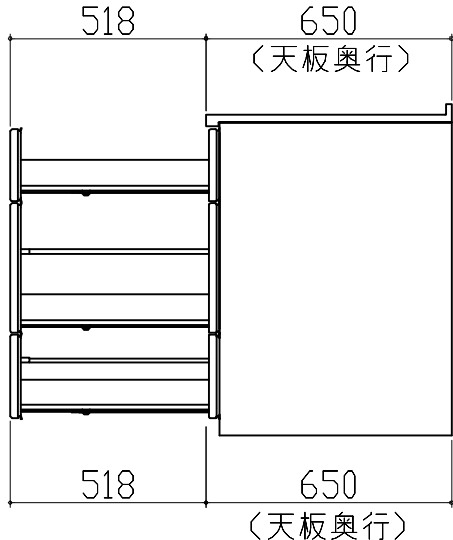横引配管有効寸法 詳細図		キャビネット引出寸法 詳細図		キャビネット引出寸法 詳細図							
【シンクキャビネット】		【シンクキャビネット】		【コンロキャビネット】							
食洗機側  ：配管スペース											
横引配管有効寸法 詳細図		キャビネット引出寸法 詳細図		対面用コンセント 電源取出位置図							
【調理キャビネット】		【調理キャビネット】		電源は100V15A以上の専用回路を 設けてください。 電気工事 【電源線長さ一覧】 <table><tr><th></th><th>電源長さ</th></tr><tr><td>床出しの場合</td><td>500mm</td></tr><tr><td>横壁出しの場合</td><td>3000mm</td></tr></table> リビング側 35100205 電源取出位置 シンクキャビ側 キッチン側 床出しの場合 キッチン側 リビング側 電源取出位置 6151003550 横壁出しの場合 消費電力：1500W			電源長さ	床出しの場合	500mm	横壁出しの場合	3000mm
	電源長さ										
床出しの場合	500mm										
横壁出しの場合	3000mm										
標準タイプ (足元スライド/スライド共通)  ※横引配管スペースなし											
Takara standard タカラスタンダード株式会社		現場名称： 横浜-横浜SR SK1様邸	ホーローシステムキッチン LEMURE レミュー	詳細図 2	縮 尺： FREE						
現場番号： C2928767			プラン番号： 2701A-2508-0270T	作成日： 2025年8月22日							
横浜支店 販売課			担当営業：	担当アドバイザー： 横浜SR							

対面用コンセント 取付推奨位置図				
【コンセント用開口位置】 【コンセント取付位置】 ※本図はL勝手の場合を示す。R勝手の場合は左右対称。				
Takara standard タカラスタンダード株式会社	現場名称： 横浜－横浜SR SK1様邸		ホーローシステムキッチン LEMURE レミュー	詳細図 3
	現場番号： C2928767		プラン番号： 2701A-2508-0270T	作成日： 2025年8月22日
	横浜支店 販売課		担当営業 ：	担当アドバイザー： 横浜SR