

# ホーローシステムキッチン 御見積書

御名前 横浜-横浜SR SK22 様

業者 様

商品名 Treasia トレーシア

商品  
御見積金額 **¥999,600** (税込 ¥1,099,560)  
( )内の価格は税込価格<税率10%>を表示しています。

作成日 2025年8月23日  
プラン番号 2701A-2508-0398T  
現場番号 C4284192

タカラスタANDARD株式会社  
◆横浜支店 販売課  
神奈川県横浜市神奈川区富家町4番1  
TEL 045-435-8033 / FAX 045-435-8051

◆横浜ショールーム  
TEL 045-435-8039 / FAX 045-435-8055

※ 商品御見積金額には商品組付費と現場配送費が含まれております。  
※ 給水・給湯・ガス・ダクト・電気等の接続工事は含まれておりません。

## ◆ 御見積仕様

《キッチン》

|           |                         |
|-----------|-------------------------|
| 奥行        | 奥行65cm                  |
| キッチン本体サイズ | I型240cm                 |
| 天板高さ      | 85cm                    |
| 扉カラー      | マットホワイトグレー・シルバー         |
| キッチンパネル   | HDタイプ:チェッカーストーンダーク      |
| 引手タイプ     | レール引手タイプ                |
| ワークトップ材質  | ステンレス                   |
| カラー       | サンドエンボス加工               |
| 水栓        | ハンドシャワー水栓               |
| 食器洗い乾燥機   | なし                      |
| 加熱機器      | 60cmハイパワーガラスコートトップガスコンロ |
| レンジ機器     | なし                      |
| ガス種       | 13A                     |
| 周波数       | 50Hz                    |

## ◆ 御確認事項

| 担当営業 | 担当アドバイザー | プラン作成者 |
|------|----------|--------|
|      | 横浜SR     | 横浜SR   |

## ◆ 備考

|  |  |
|--|--|
|  |  |
|--|--|

御名前 横浜-横浜SR SK22 様

|      |          |       |                  |     |           |
|------|----------|-------|------------------|-----|-----------|
| 現場番号 | C4284192 | プラン番号 | 2701A-2508-0398T | 作成日 | 2025/8/23 |
|------|----------|-------|------------------|-----|-----------|

## 御見積明細 キッチン

| NO            | 商品名                | 仕様                   | 品番                         | 数量 | 単価      | 金額       |
|---------------|--------------------|----------------------|----------------------------|----|---------|----------|
| 1             | ステンレスワークトップ        | らくエルシンク              | TMI240 ュALW                | 1  | 84,000  | 84,000   |
| 2             | シンクキャビネット          | 足元スライド               | F-RNVM105K-5(VMFVF         | 1  | 150,500 | 150,500  |
| 3             | 調理台キャビネット          | 足元スライド(3段引出し)        | F-TFVZ060 -5(VMFVF         | 1  | 91,000  | 91,000   |
| 4             | コンロ用キャビネット         | 足元スライド、ミキリ対応         | F-KTVZ075JR5(VMFVF         | 1  | 94,500  | 94,500   |
| 5             | 水栓                 | エコタイプハンドシャワー水栓       | KM5021TTKE                 | 1  | 36,500  | 36,500   |
| 6             | ガス加熱機器(ハイパーガラスコート) | 片面焼き                 | TN72AV60CD                 | 1  |         |          |
|               | ガス加熱機器(本体)         | シルバー                 | TN72AV60C 1213             | 1  | 91,500  | 91,500   |
|               | ガス加熱機器(トッププレート)    | クリアパールダークグレー         | TN72-60TP-CD               | 1  | 26,000  | 26,000   |
| 【ベースキャビネット小計】 |                    |                      |                            | 8  |         | 574,000  |
| 7             | レンジフード(本体)         | シロッコファン、ステンレス、加熱機器連動 | VRAS-E902ADLN              | 1  | 126,500 | 126,500  |
|               | レンジフード用前面パネル       | 扉同色                  | VZP-90-655HN(MF )          | 1  | 9,000   | 9,000    |
| 8             | エンドパネル             | 扉同色                  | VEP-655HN(MF )             | 1  | 8,500   | 8,500    |
| 9             | シロッコファン用排気金具       | 左右・後方排気接続用           | VMHマルダクトカナグ <sup>®</sup> L | 1  | 2,500   | 2,500    |
| 10            | エンドパネル             | 奥行65cmキャビネット用        | EP-XN-85 (VMFVD            | 1  | 11,500  | 11,500   |
| 11            | 前台輪カバー             |                      | P-DC105 -5(W)              | 1  | 4,000   | 4,000    |
| 12            | 前台輪カバー             |                      | P-DC073 -5(W)              | 1  | 3,500   | 3,500    |
| 13            | 前台輪カバー             |                      | P-DC060 -5(W)              | 1  | 3,500   | 3,500    |
| 14            | 水切り                | らくエルシンク用             | ミスキリSGN-B                  | 1  | 4,500   | 4,500    |
| 15            | 施工部材               |                      | シリコン(ホワイト2)                | 1  | 1,000   | 1,000    |
| 16            | 施工部材               |                      | シリコン(クリア2)                 | 1  | 1,000   | 1,000    |
| キッチン合計        |                    |                      |                            | 19 |         | ¥749,500 |

御名前 横浜-横浜SR SK22 様

|      |          |       |                  |     |           |
|------|----------|-------|------------------|-----|-----------|
| 現場番号 | C4284192 | プラン番号 | 2701A-2508-0398T | 作成日 | 2025/8/23 |
|------|----------|-------|------------------|-----|-----------|

## 御見積明細 キッチンパネル

| NO        | 商品名              | 仕様                     | 品番                | 数量 | 単価     | 金額       |
|-----------|------------------|------------------------|-------------------|----|--------|----------|
| 1         | ホーローキッチンパネルHDタイプ | フロントパネル135、チェッポストーンダーク | PZFN-135 (QPQ)    | 1  | 17,500 | 17,500   |
| 2         | ホーローキッチンパネルHDタイプ | フロントパネル120、チェッポストーンダーク | PZFN-120 (QPQ)    | 2  | 16,800 | 33,600   |
| 3         | ホーローキッチンパネルHDタイプ | サイドパネル、チェッポストーンダーク     | PZS-90 (QPQ)      | 1  | 30,400 | 30,400   |
| 4         | パネル施工キット         | シリコン色(アンバー)            | パネルセコウキットS(B)-1   | 1  | 5,700  | 5,700    |
| 5         | ホーローキッチンパネルHDタイプ | フロントパネル60、チェッポストーンダーク  | PZFN- 60 (QPQ)    | 1  | 13,000 | 13,000   |
| 6         | KP用エッジセット        | 樹脂製(U型入り)、チャコールグレー     | KPエッジセットJ-U(CG)-2 | 1  | 3,400  | 3,400    |
| キッチンパネル合計 |                  |                        |                   | 7  |        | ¥103,600 |

|       |    |          |
|-------|----|----------|
| 商品総合計 | 26 | ¥853,100 |
|-------|----|----------|

| 商品組付費   |            |  | 数量 | 金額       |
|---------|------------|--|----|----------|
| 1       | 本体組付費      |  | 1  | 101,500  |
| 2       | キッチンパネル組付費 |  | 1  | 37,000   |
| 商品組付費合計 |            |  |    | ¥138,500 |

| その他費用  |  |  | 数量 | 金額     |
|--------|--|--|----|--------|
| 現場配送費  |  |  | 1  | 8,000  |
| 配送費他合計 |  |  |    | ¥8,000 |

|         |          |
|---------|----------|
| 商品御見積金額 | ¥999,600 |
|---------|----------|





※ 御見積明細の価格には消費税は含まれておりません。別途消費税が必要となります。

※ 商品組付費には搬入・商品組付等の費用を含んでいます。

※ 商品組付費は現場の状況により変動する事があります。

又、給水・給湯・ガス・ダクト・電気等の接続工事は含まれておりません。

■必ずご確認ください。  
・天井高さ、吊戸棚・レンジフード取付高さをご確認ください。  
・《 》内寸法は参考寸法です。  
■表示記号について  
・KP：キッチンパネル

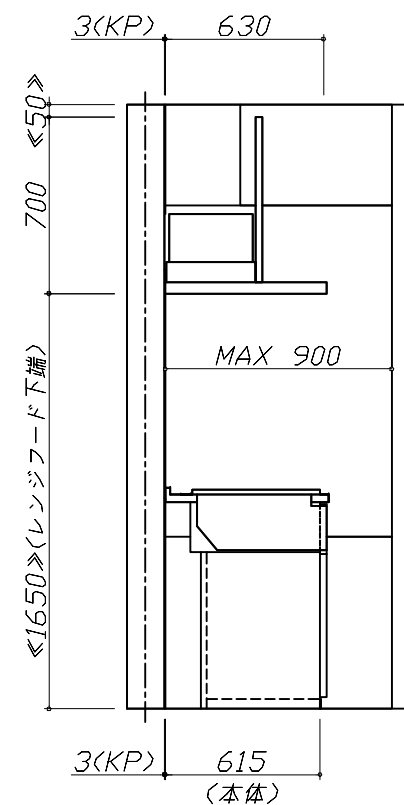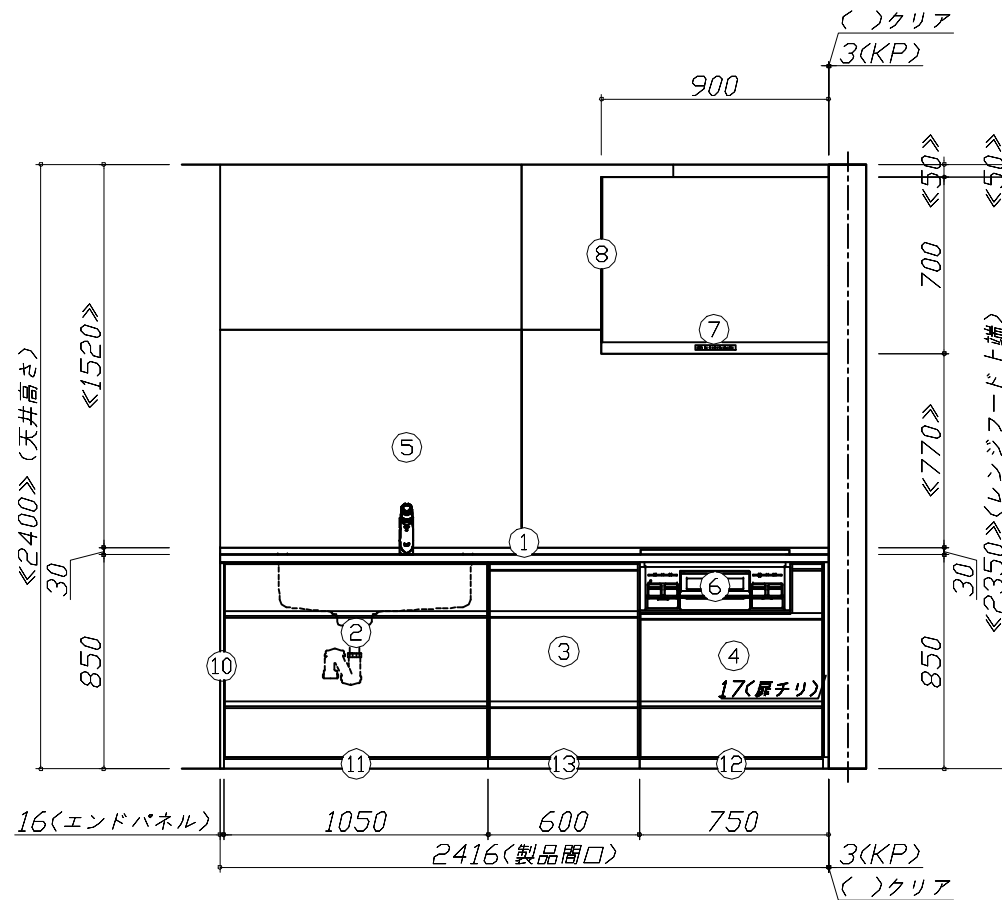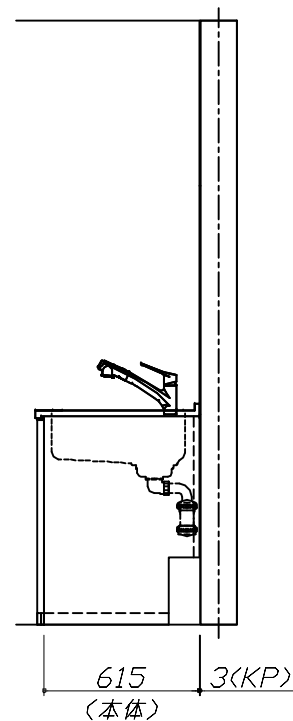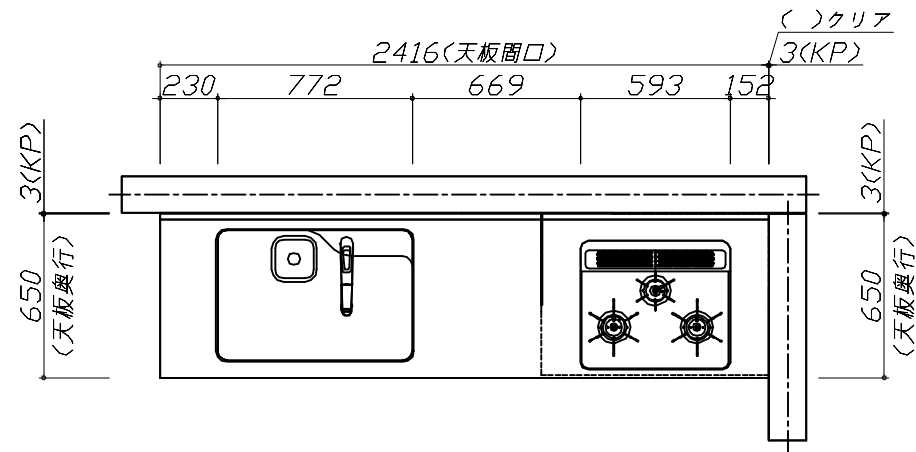


Takara standard  
タカラスタンダード株式会社

現場名称： 横浜-横浜SR SK22様邸  
現場番号： C4284192  
横浜支店 販売課

ホーローシステムキッチン Treasia トレーシア  
プラン番号： 2701A-2508-0398T  
担当営業：

姿図 1  
縮尺： 1 / 30  
作成日： 2025年8月23日  
担当アドバイザー： 横浜SR

縮尺：A3サイズ等倍

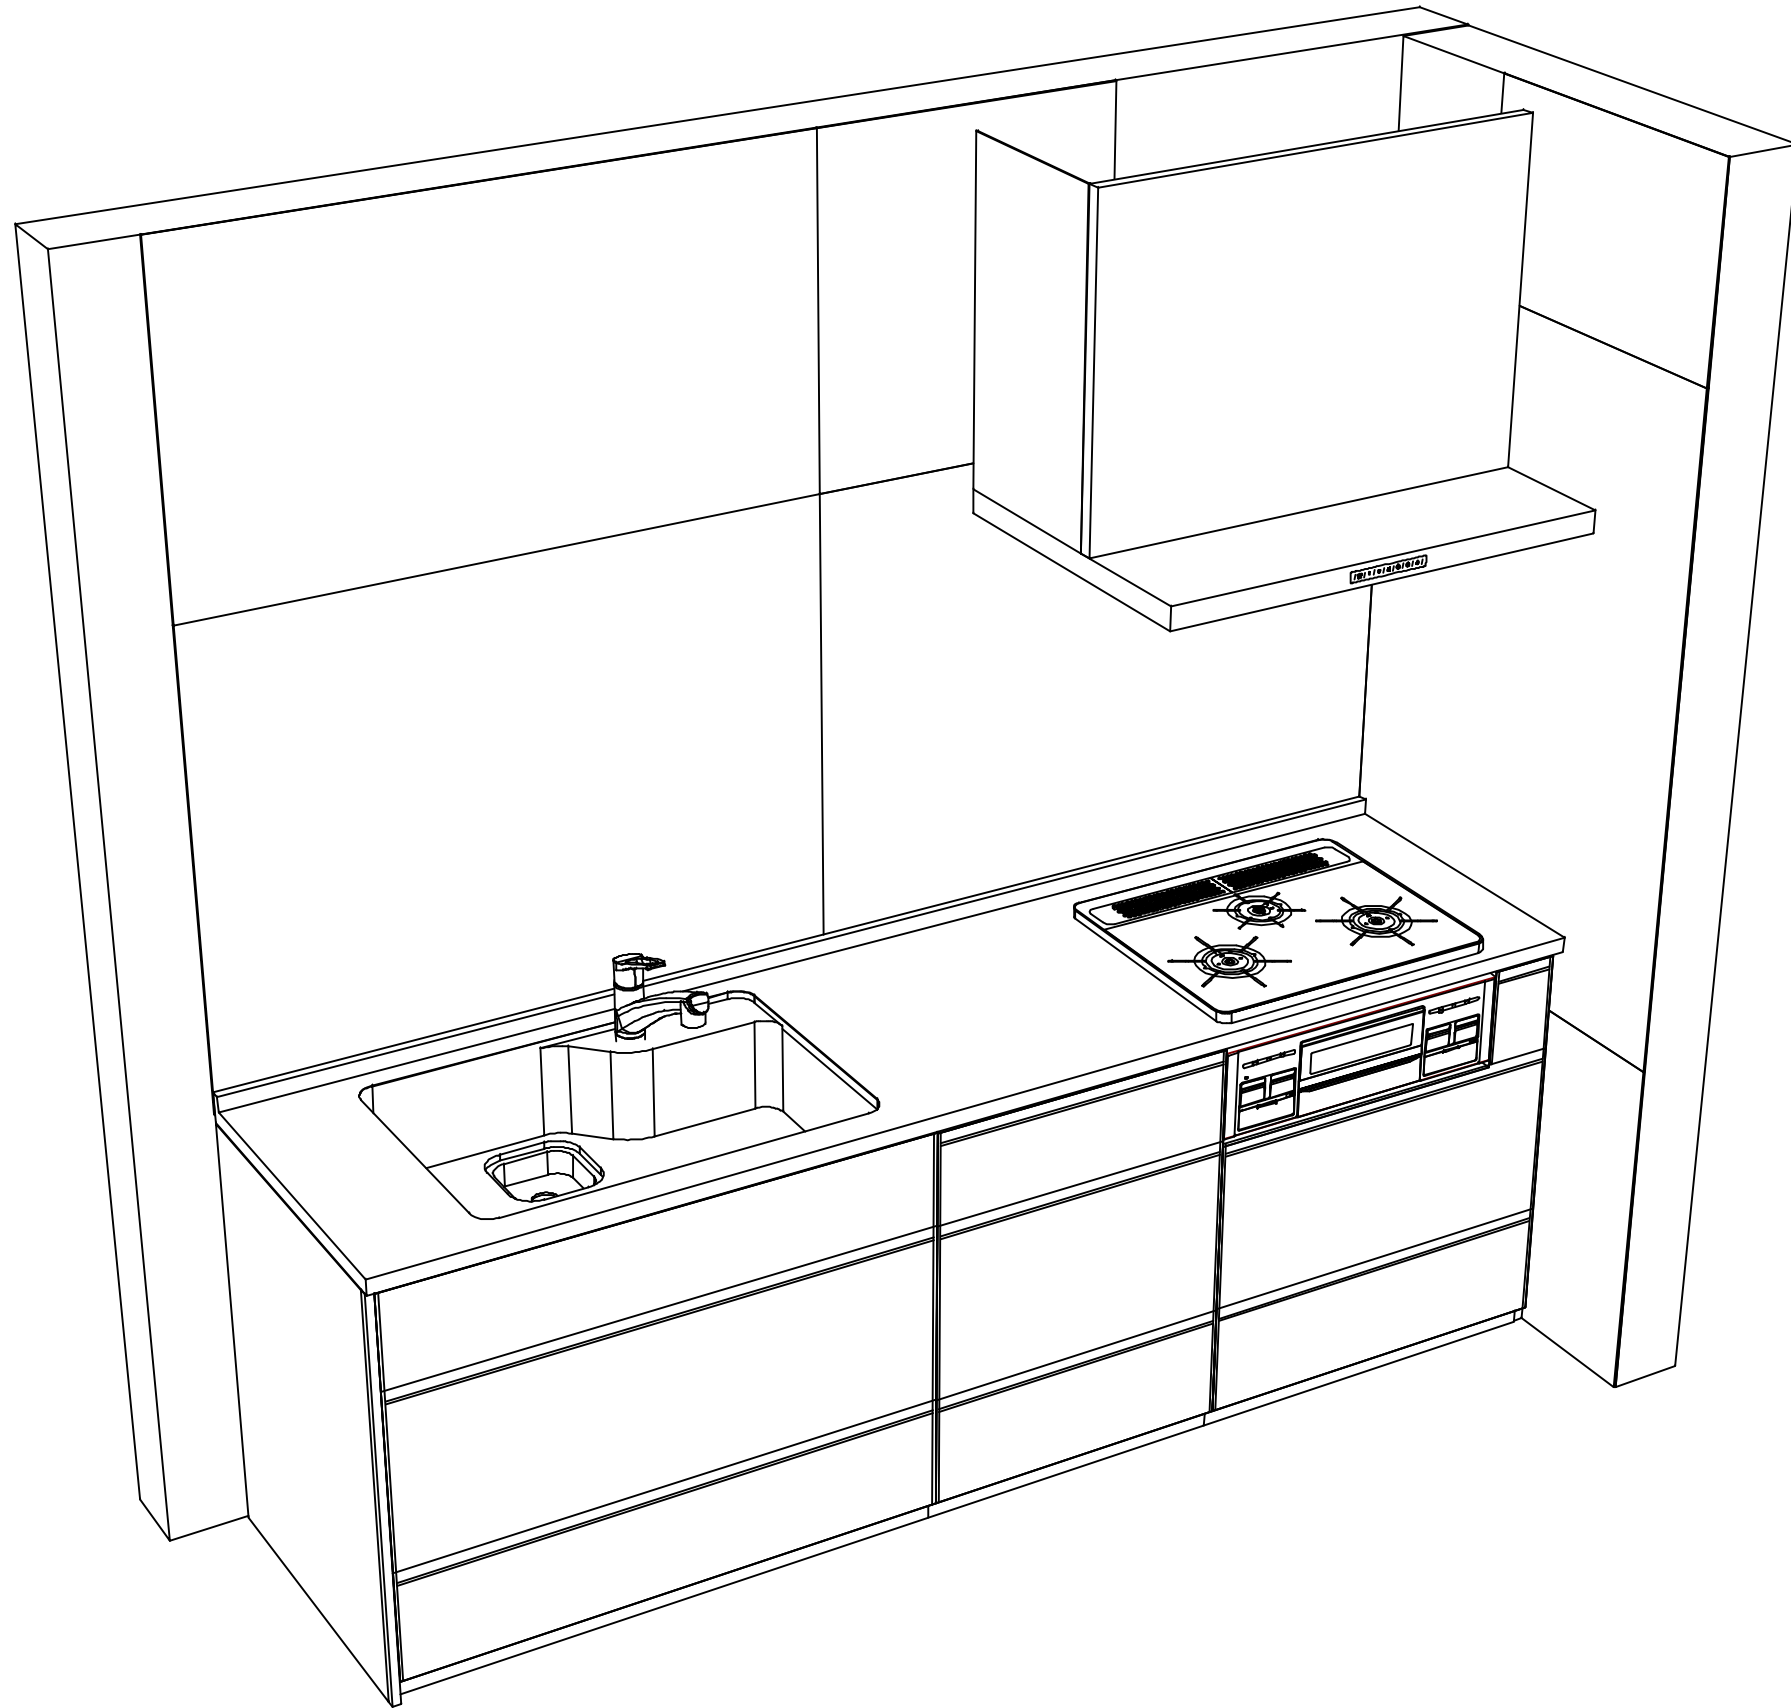

Takara standard  
タカラスタンダード株式会社

現場名称： 横浜-横浜SR SK22様邸

現場番号： C4284192

横浜支店 販売課

ホーローシステムキッチン Treasia トレーシア

プラン番号： 2701A-2508-0398T

担当営業：

姿図 2

作成日： 2025年8月23日

担当アドバイザー： 横浜SR

縮尺： 1 / 30

縮尺：A3サイズ等倍

■商品仕様概要

|      |            |                            |  |  |
|------|------------|----------------------------|--|--|
| 商品仕様 | 商品シリーズ     | ホーローシステムキッチン TREASIA トレーシア |  |  |
|      | タイプ        | 足元スライドタイプ                  |  |  |
|      | 扉カラー       | マットホワイト・シルバー               |  |  |
|      | 引手種類       | レール引手タイプ                   |  |  |
|      | 天板形状・周口    | I型240cm                    |  |  |
|      |            | -                          |  |  |
|      | 奥行         | 奥行65cm                     |  |  |
|      | 天板高さ       | 85cm                       |  |  |
|      | キッチンパネル    | 有                          |  |  |
|      | キッチンパネルカラー | HDタイプ：ハイブリッド・ストーン・ク        |  |  |
|      | 見切り・エッジ材   | 樹脂製                        |  |  |

■商品仕様書（キッチン側）

| 品目       | 仕様            |                |   |              | 備考                 |
|----------|---------------|----------------|---|--------------|--------------------|
| 天板       | 材質            | ステンレス          | 色 | ステンレス        |                    |
|          | シンク           | らくエルシンク        | 色 | ステンレス        |                    |
|          | 部品            | -              |   |              |                    |
|          |               | -              |   |              |                    |
|          |               | ミッドSGN-B       |   |              |                    |
|          |               | -              |   |              |                    |
|          |               | -              |   |              |                    |
| 下台       | 本体            | ホーロー製          | 色 | ホワイト         |                    |
|          | 底板            | ホーロー製          |   |              | ※一部木製を使用する箇所あり     |
|          | 引出し           | ホーロー製          |   |              | ※一部木製を使用する箇所あり     |
|          | レール・丁番        | ソフトクローズレール     |   |              |                    |
|          | 部品(標準)        | かくせるホーローボックス   |   |              |                    |
|          | 部品(オプション1)    | -              |   |              |                    |
|          | 部品(オプション2)    | -              |   |              |                    |
| 設備仕様（下台） | 水栓1           | KM5021TTKE     |   |              |                    |
|          | 水栓2           | -              |   |              |                    |
|          | 食器洗い乾燥機       | -              |   |              |                    |
|          | 加熱機器(本体)      | TN72AV60CD     | 色 | シルバー         |                    |
|          | 加熱機器(トッププレート) | ハイバーガラスコートトップ  | 色 | クリアパールダークグレー |                    |
|          | 加熱機器(レンジ)     | -              |   |              |                    |
| 吊戸棚      | 本体            | -              |   |              |                    |
|          | 耐震ラッチ         | -              |   |              |                    |
|          | 部品            | -              |   |              |                    |
| レンジフード   | 品名            | VRAS-E902ADLN  | 色 | ステンレス        | 125V-15A (2芯コンセント) |
|          | ファン仕様         | シロッコファン（排気タイプ） |   |              |                    |
|          | 部品            | VMHマタ外カケL      |   |              |                    |
|          |               | -              |   |              |                    |
|          |               | -              |   |              |                    |
|          |               | -              |   |              |                    |
| 設備仕様（上台） | 照明ユニット        | -              |   |              |                    |
|          | アイラック         | -              |   |              |                    |
|          | 電動昇降吊戸棚       | -              |   |              |                    |
|          | 昇降棚           | -              |   |              |                    |
| エンドパネル   | 材質            | ホーロー製          | 色 | マットホワイトグレー   |                    |
|          |               | -              |   |              |                    |
|          |               | -              |   |              |                    |
| 天井幕板     | 品名            | -              |   |              |                    |

■商品仕様書（周辺収納側）

| 品目        | 仕様      |   | 備考 |
|-----------|---------|---|----|
| 周辺仕様      | 周辺扉カラー  | - |    |
|           | 周辺引手タイプ | - |    |
|           | キッチンパネル | - |    |
| トールユニット   | 本体      | - |    |
|           | 底板      | - |    |
|           | 引出し     | - |    |
|           | レール     | - |    |
|           | 丁番      | - |    |
|           | 耐震ラッチ   | - |    |
| カウンターユニット | 部品      | - |    |
|           | 本体      | - |    |
|           | 底板      | - |    |
|           | レール     | - |    |
| 家電収納      | 丁番      | - |    |
|           | 本体      | - |    |
|           | 部品      | - |    |
| 周辺カウンター   | 材質      | - |    |
| 吊戸棚       | 本体      | - |    |
|           | 耐震ラッチ   | - |    |
|           | 部品      | - |    |
| 設備仕様（上台）  | アイラック   | - |    |
| エンドパネル    | 材質      | - |    |
| 天井幕板      | 品名      | - |    |

本説明書は、キッチンの本体組立・設置と関連工事（建設工事）である 大工工事、電気工事、ガス配管工事、管工事（給排水）などと区別して説明しています。

建設工事は関連する法令・規定に従って法的有資格者による工事が必要になります。

流通業者様からの発注で下請けとして本体の「取付・設置」を行う場合は、建設工事部分とキッチン本体「取付・設置」を区別して行ってください。

設置前工事、設置後工事の一部でも含む場合は、建設工事となります。



参考：キッチン・バス工業会『工事区分ガイドライン』

※【注記】 1) 原則、現場支給製品は支給側で取付実施とする

※【注記】 2) 当社製品間のみ実施する場合が多い。但し、現場により打合せにて作業範囲を決定する場合がある

※【注記】 3) 給排水配管の仕様や状況により、排水部品の組立作業範囲を打合せにて決定する

※【注記】 4) 製品の完成検査、試運転は、工事完成後に行う場合が多い。但し、原則、商品取付完了時に検査、試運転が可能な範囲のみキッチン設置者が実施する



- 必ずご確認ください。
- ・天井高さ、吊戸棚・レンジフード取付高さをご確認ください。


・《 》内寸法は参考寸法です。
- 設備図の見方、表示記号について
- ・寸法はキッチンパネル厚みとクリア寸法を含んでいません。

・KP：キッチンパネル


- 必ずお読みください
- 1)以下の工事・部材は別途ご用意ください。
- ・周囲躯体、仕上げ、取付用下地工事

・ダクト工事、壁面開口、屋外化粧カバー取付等


・給排水配管、電気配線、ガス配管及び接続工事
- 2)本体の取付以外の関連工事は法的有資格者による工事が必要になります。
- ・大工工事、電気工事、ガス配管工事、管工事、建具工事等
- 3)キッチンパネルを設置する壁面下地は  
プラスターボード仕上げをお願いします。

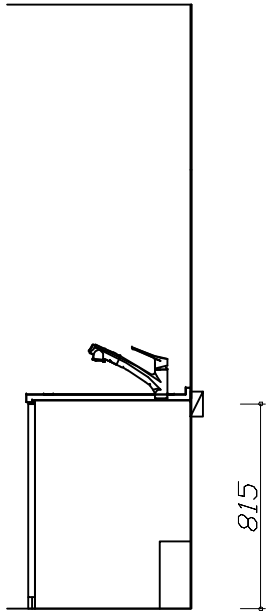

固定下地位置

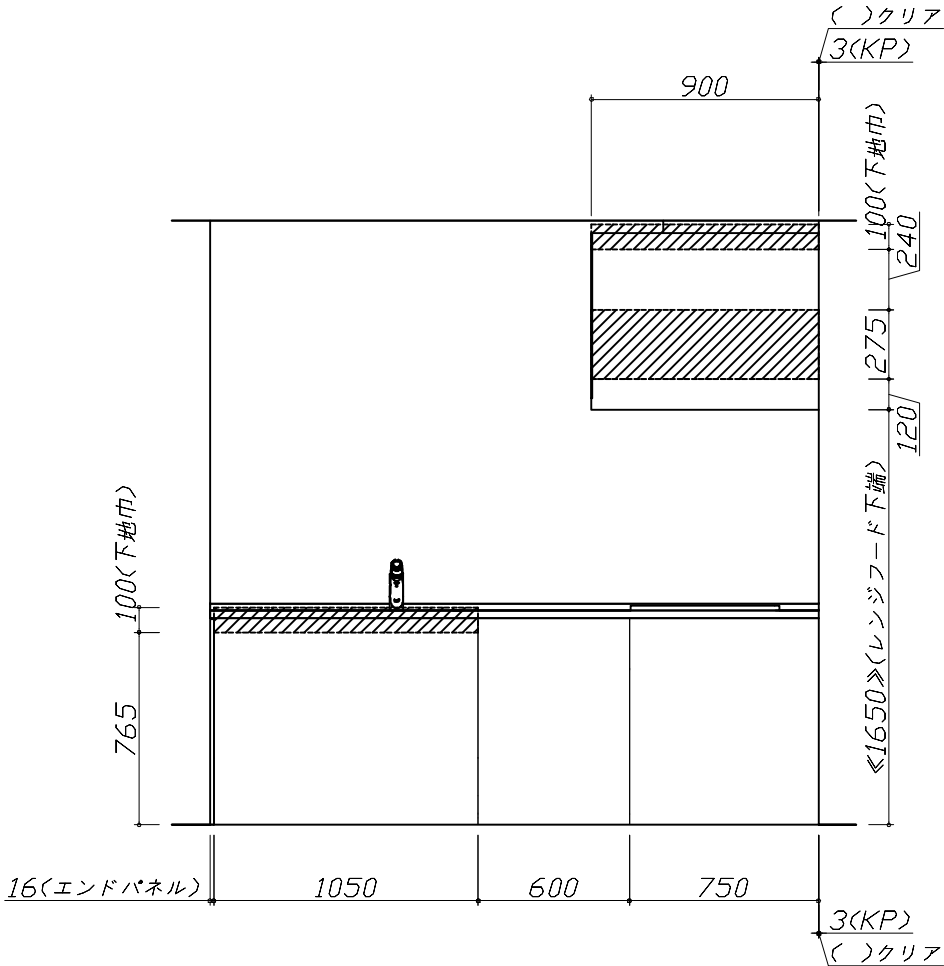

固定下地位置

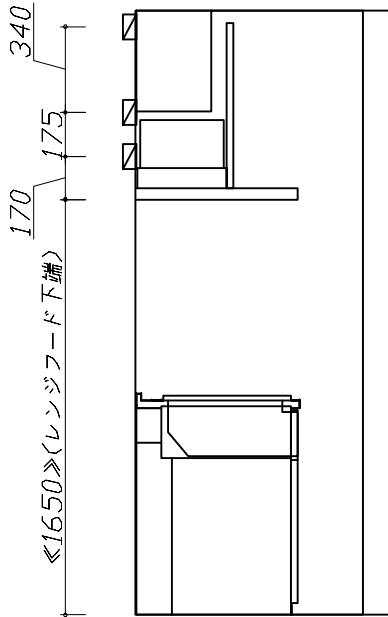

固定下地位置

|                                  |                      |                            |                 |             |
|----------------------------------|----------------------|----------------------------|-----------------|-------------|
| Takara standard<br>タカラスタンダード株式会社 | 現場名称： 横浜－横浜SR SK22様邸 | ホーローシステムキッチン Treasia トレーシア | 下地図 1           | 縮 尺： 1 / 30 |
|                                  | 現場番号： C4284192       | プラン番号： 2701A-2508-0398T    | 作成日： 2025年8月23日 |             |
|                                  | 横浜支店 販売課             | 担当営業：                      | 担当アドバイザー： 横浜SR  |             |



■必ずご確認ください。


- ・天井高さ、吊戸棚・レンジフード取付高さをご確認ください。
- ・《 》内寸法は参考寸法です。

■設備図の見方、表示記号について

- ・寸法はキッチンパネル厚みとクリア寸法を含んでいません。
- ・KP：キッチンパネル

| 記号 | 記号の意味  | 記号 | 記号の意味            |
|----|--------|----|------------------|
|    | 給水位置   |    | コンセント位置          |
|    | 給湯位置   |    | 7-ス付コンセント位置      |
|    | 排水位置   |    | 7-スターミナル付コンセント位置 |
|    | ガス配管位置 |    | 電源取出位置           |
|    | 電源位置   |    |                  |

：点検口

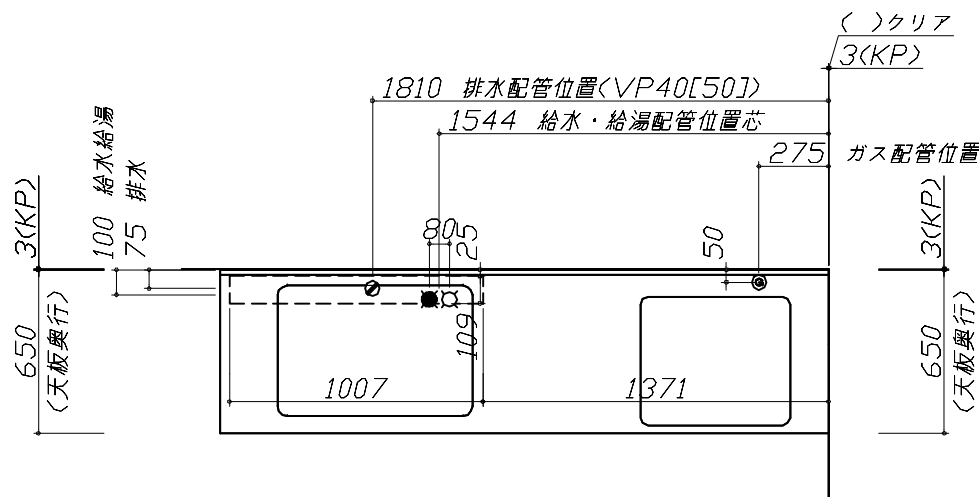

■必ずお読みください




1)以下の工事・部材は別途ご用意ください。

- ・周囲躯体、仕上げ、取付用下地工事
- ・ダクト工事、壁面開口、屋外化粧カバー取付等
- ・給排水配管、電気配線、ガス配管及び接続工事

2)本体の取付以外の関連工事は法的有資格者による工事がになります。

- ・大工工事、電気工事、ガス配管工事、管工事、建具工事等




| ■機器類電源詳細 |           |                              |  |
|----------|-----------|------------------------------|--|
| 1        | レンジフード用電源 | 15A-125V 埋込コンセント<br>消費電力145W |  |

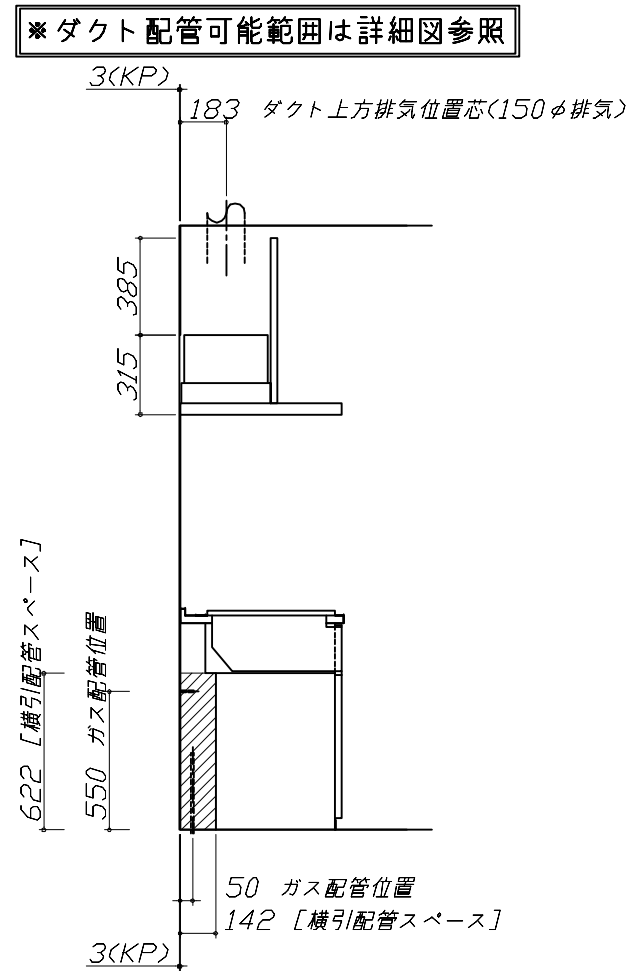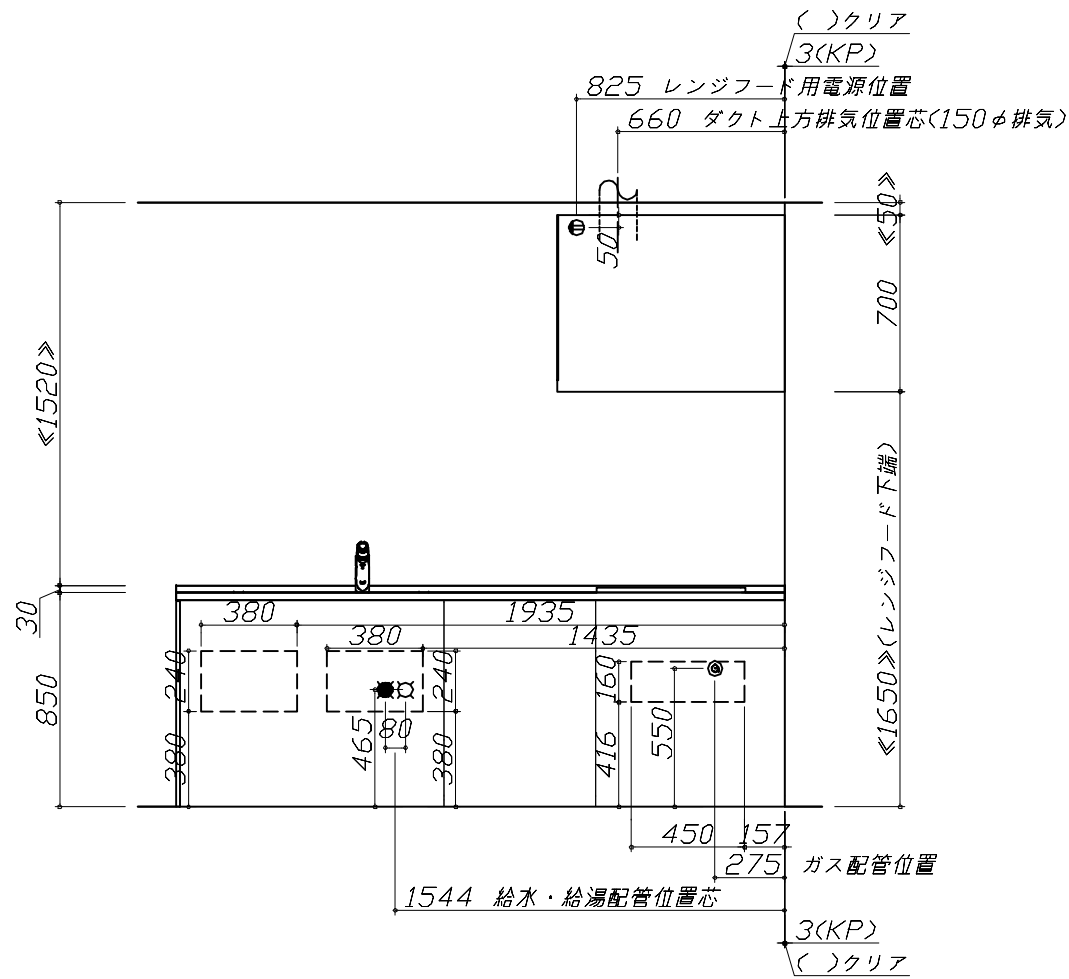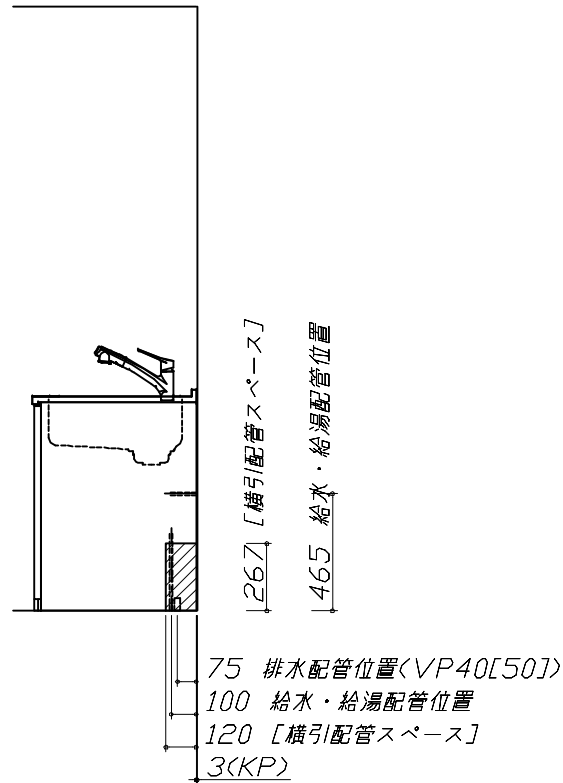

|                                  |                      |                            |                 |             |
|----------------------------------|----------------------|----------------------------|-----------------|-------------|
| Takara standard<br>タカラスタンダード株式会社 | 現場名称： 横浜-横浜SR SK22様邸 | ホーローシステムキッチン Treasia トレーシア | 設備図 1           | 縮 尺： 1 / 30 |
|                                  | 現場番号： C4284192       | プラン番号： 2701A-2508-0398T    | 作成日： 2025年8月23日 |             |
|                                  | 横浜支店 販売課             | 担当営業：                      | 担当アドバイザー： 横浜SR  |             |

縮尺：A3サイズ等倍

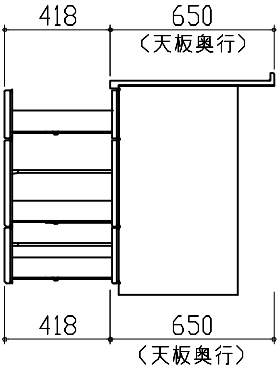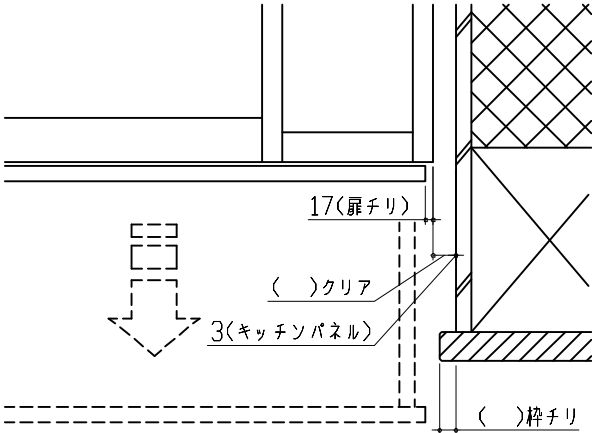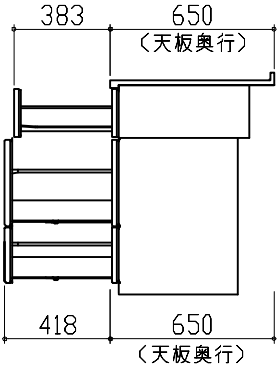

| キャビネット引出寸法 詳細図                                                                      |  | エンド取り合い詳細図   |                            |                 |           |
|-------------------------------------------------------------------------------------|--|---|----------------------------|-----------------|-----------|
| 【調理キャビネット】                                                                          |  |   |                            |                 |           |
|    |  | <p>【キッチン本体 右側】</p>  <div><p>■留意事項</p><p>引出しを開けたときにドア枠・窓枠・巾木と干渉しないようクリアを確保してください。</p></div> |                            |                 |           |
| キャビネット引出寸法 詳細図                                                                      |  |   |                            |                 |           |
| 【コンロキャビネット】                                                                         |  |   |                            |                 |           |
|  |  |   |                            |                 |           |
| <div><div>Takara standard</div><div>タカラスタンダード株式会社</div></div>                       |  | 現場名称： 横浜ー横浜SR SK22様邸   | ホーローシステムキッチン Treasia トレーシア | 詳細図 2           | 縮 尺： FREE |
|                                                                                     |  | 現場番号： C4284192   | プラン番号： 2701A-2508-0398T    | 作成日： 2025年8月23日 |           |
|                                                                                     |  | 横浜支店 販売課   | 担当営業：                      | 担当アドバイザー： 横浜SR  |           |