

御名前 横浜-横浜SR SK2 様

業者様

商品名 Treasia トレーシア

作成日 2025年8月22日
 プラン番号 2701A-2508-0399T
 現場番号 C2928813

タカラスタANDARD株式会社
◆横浜支店 販売課
神奈川県横浜市神奈川区富家町4番1
TEL 045-435-8033 / FAX 045-435-8051

◆横浜ショールーム
TEL 045-435-8039 / FAX 045-435-8055

商品 御見積金額	¥1,623,500	(税込 ¥1,785,850)
()内の価格は税込価格<税率10%>を表示しています。		

《参考》別途 商品組付費	¥136,000 (税込 ¥149,600)
《参考》別途 現場配送費	¥8,000 (税込 ¥8,800)

※ 商品御見積金額には商品組付費は含まれておりません。
 ※ 商品組付費には搬入・商品組付等の費用を含んでいます。
 ※ 商品組付費は現場の状況により変動する事があります。
 又、給水・給湯・ガス・ダクト・電気等の接続工事は含まれておりません。

◆ 御見積仕様 ★ 御見積のカラー表示は参考です。最終発注時には必ず御確認下さい。

キッチン本体サイズ	奥行105cm
天板高さ	85cm
扉カラー	ベージュ・ブラックモル
キッチンパネル	なし
引手タイプ	ハンドル引手タイプ
ワークトップ材質	アクリル人造大理石
カラー	ソリッドホワイト
水栓	ハンドシャワー水栓
食器洗い乾燥機	シンク下設置間口45cmタイプ
加熱機器	60cmハイパーガラスコートトップガスコンロ
レンジ機器	なし
ガス種	未定

《周辺収納》	
周辺扉カラー	ベージュ・ブラックモール
キッチンパネル	なし
周辺引手タイプ	ハンドル引手タイプ
カウンター材質	アクリル人造大理石
カラー	ソリッドホワイト

◆ 御確認事項

◆ 備考

--	--

No.*

御名前 横浜-横浜SR SK2

様

現場番号

C2928813

プラン番号

2701A-2508-0399T

作成日

2025/8/22

御見積明細 キッチン

★ 御見積のカラー表示は参考です。最終発注時には必ず御確認下さい。

NO	商品名	仕様	品番	数量	単価	金額
1	人造大理石ワークトップ	家事らくシンク(ホワイト)	AOVT255N TARH	1	253,000	253,000
2	シンクキャビネット	スライド・シンク下食洗、うちにもホーロートレイ	F-RRXR105UR5(VSTKG	1	105,500	105,500
3	食器洗い乾燥機	引出し式(ブラック色)	EW-45R3BMT	1	111,000	111,000
4	食器洗い乾燥機用前面パネル	扉同色	P-DWM45VL5(STK)-1	1	14,500	14,500
5	調理台キャビネット	足元スライド(3段引出し)・たっぷりホーローキャビネット	F-TFVR075 -5(VSTKG	1	99,000	99,000
6	コンロ用キャビネット	足元スライド・たっぷりホーローキャビネット、ミキリ対応	F-KTVR075JL5(VSTKG	1	94,500	94,500
7	水栓	エコタイプハンドシャワー水栓、ブラック	KM6061ECM5TK	1	101,000	101,000
8	ガス加熱機器(ハイパ-ガラスコート)	両面焼き	TAF890W-U60CK	1		
	ガス加熱機器(本体)	ブラック、オープン非接続	TAF890W-U60C	1	186,000	186,000
	ガス加熱機器(トッププレート)	クリアパールブラック	T890-U60TP-CKN	1	37,000	37,000
9	オイルガード(ハイタイプ)		OG-G H850	1	7,000	7,000
	オイルガード(ハイタイプ)	フラット対面用、金具ブラック	OG-GブザIH850(K)	1	18,000	18,000
10	引戸レールセット	フラット対面用、ブラック	レールTMM255(K)	1	35,500	35,500
	引戸本体	フル引戸収納タイプ用	ヒキトTMM128L(STK)	1	34,500	34,500
	引戸本体	フル引戸収納タイプ用	ヒキトTMM128R(STK)	1	34,500	34,500
	引戸収納	フラット対面用、台輪ブラック	TMM-キャビ128-5(V)K	2	18,000	36,000
【ベースキャビネット小計】				17		1,167,000
11	レンジフード(本体)	シロッコファン	FUSC-3ADN	1	62,500	62,500
	レンジフード(フード)	ブラック	SVRA-902TFADLN(K)	1	71,000	71,000
	レンジフード(ダクトカバー)	ブラック	DKLA-SVRA(K)	1	18,500	18,500
	レンジフード別売部品	レンジフード横壁取付金具	SVRAカバートリツケカナダ	1	1,000	1,000
12	リモコン		RHリモコン-2	1	2,000	2,000
13	シロッコファン用排気金具	左右・後方排気接続用	VMHマルダクトカナダL	1	2,500	2,500
14	エンドパネル	フラット対面引戸タイプ用	EP-TMF-85R(VSTKD	1	16,000	16,000
15	前台輪カバー		P-DC105 -5(K)	1	4,000	4,000
16	前台輪カバー		P-DC075 -5(K)	1	3,500	3,500
17	前台輪カバー		P-DC073 -5(K)	1	3,500	3,500
18	まな板	家事らくシンク用	マナイタVAE	1	8,500	8,500
19	水切り	家事らくシンク用	ミスキリVAE	1	9,000	9,000
20	水切りプレート	家事らくシンク用	ミスキリプレートVAE	1	6,000	6,000

御名前 横浜-横浜SR SK2 様

現場番号	C2928813	プラン番号	2701A-2508-0399T	作成日	2025/8/22
------	----------	-------	------------------	-----	-----------

御見積明細 キッチン

★ 御見積のカラー表示は参考です。最終発注時には必ず御確認下さい。

NO	商品名	仕様	品番	数量	単価	金額
21	施工部材		シリコン(ホワイト2)	2	1,000	2,000
キッチン合計				32		¥1,377,000

御見積明細 周辺収納

NO	商品名	仕様	品番	数量	単価	金額
22	カウンターユニット用カウンター	奥行45cm、人造大理石、ソリッドホワイト	C-OP180NY (A)	1	58,500	58,500
23	カウンターキャビネット	奥行45cm、ハイカウンター、台輪ブラック	F-HHSL090M-5(VSTKGK)	1	106,500	106,500
24	家電収納ユニットキャビネット	奥行45cmタイプ	F-HW L090 -5(L)W	1	51,000	51,000
	オープンタイプ用幕板		HWマクイタ90 (STK)	1	4,500	4,500
25	エンドパネル	奥行45cmハイカウンター・家電収納用	EP-NIG-85 (VSTKD)	2	12,500	25,000
26	施工部材		シリコン(ホワイト2)	1	1,000	1,000
周辺収納合計				7		¥246,500

商品総合計	39	¥1,623,500
-------	----	------------

※ 御見積明細の価格には消費税は含まれておりません。別途消費税が必要となります。

《参考》別途 商品組付費

キッチン商品組付費

¥136,000 (税込 ¥149,600)

《参考》別途 現場配送費

¥8,000 (税込 ¥8,800)



※ 商品組付費は現場の状況により変動する事があります。又、給水・給湯・ガス・ダクト・電気等の接続工事は含まれておりません。

()内の価格は税込価格<税率10%>を表示しています。

- 必ずご確認ください。
- ・天井高さ、吊戸棚・レンジフード取付高さをご確認ください。

・◀ ▶内寸法は参考寸法です。
- 表示記号について
- ・KP：キッチンパネル

・▽：設置基準線

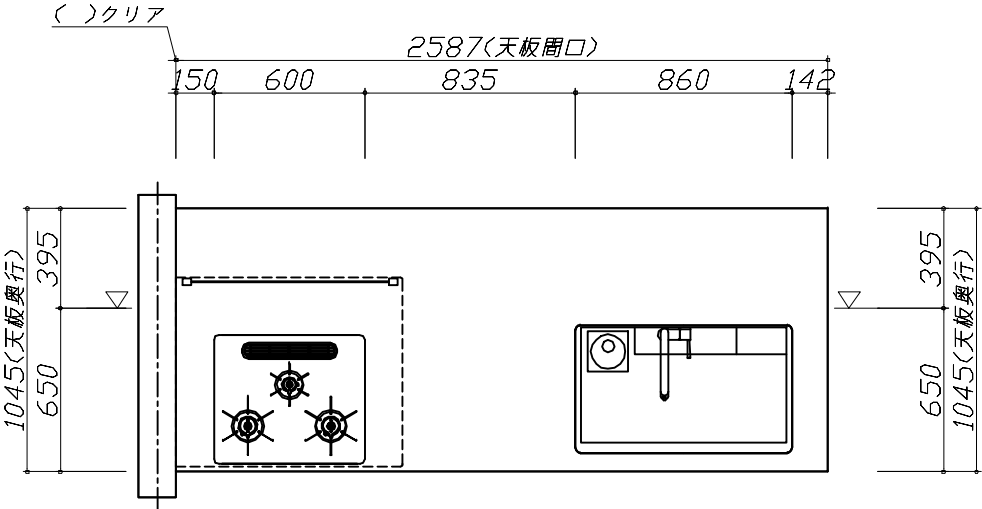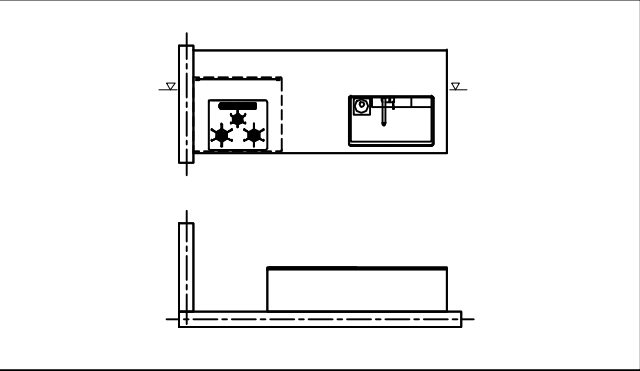




Takara standard タカラスタンダード株式会社	現場名称： 横浜-横浜SR SK2様邸	ホーローシステムキッチン Treasia トレーシア	姿図 1	縮 尺： 1 / 30
	現場番号： C2928813	プラン番号： 2701A-2508-0399T	作成日： 2025年8月22日	
	横浜支店 販売課	担当営業 ：	担当アドバイザー：	

縮尺：A3サイズ等倍



- 必ずご確認ください。
- ・天井高さ、吊戸棚・レンジフード取付高さをご確認ください。

・《 》内寸法は参考寸法です。
- 表示記号について
- ・KP：キッチンパネル

・▽：設置基準線

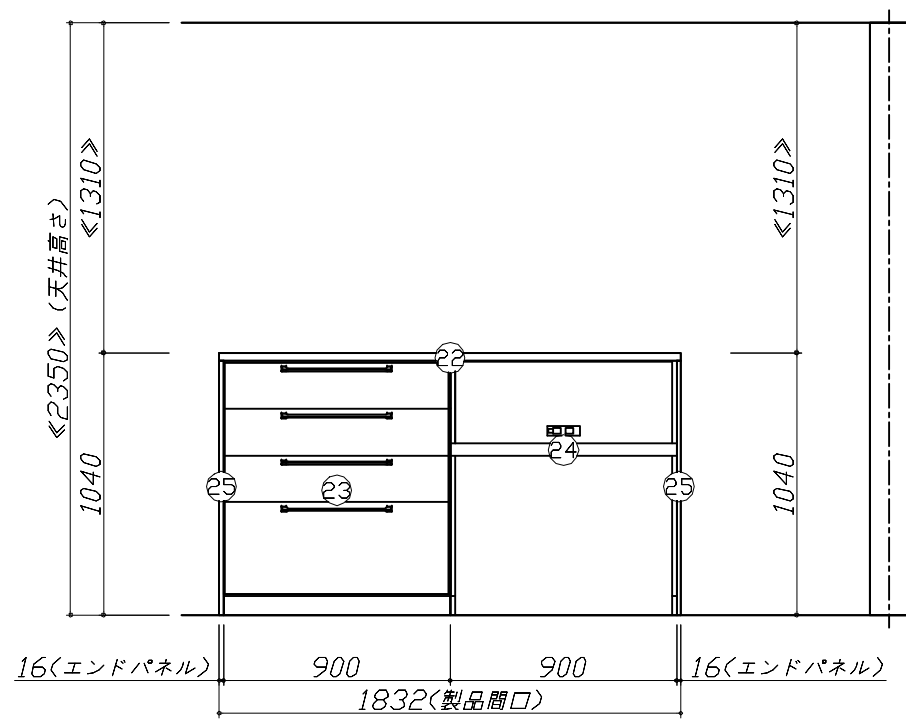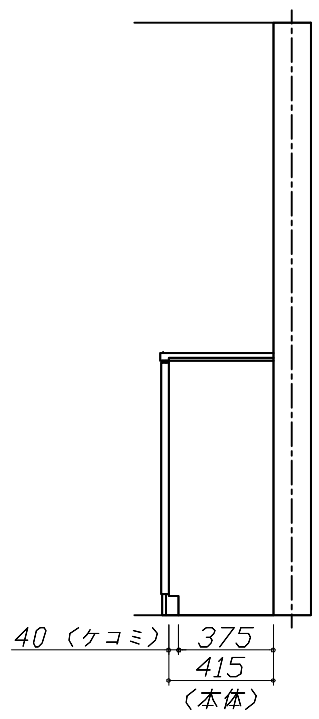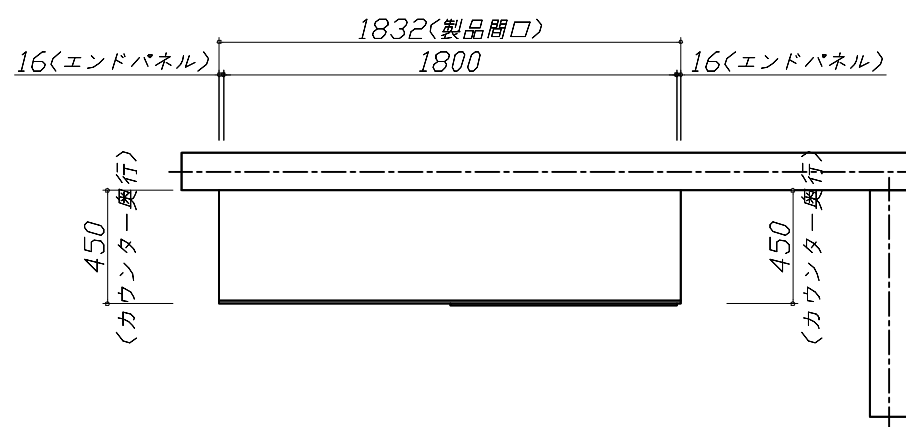

Takara standard タカラスタンダード株式会社	現場名称： 横浜-横浜SR SK2様邸	ホーローシステムキッチン Treasia トレーシア	姿図 3	縮 尺： 1 / 30
	現場番号： C2928813	プラン番号： 2701A-2508-0399T	作成日： 2025年8月22日	
	横浜支店 販売課	担当営業：	担当アドバイザー：	

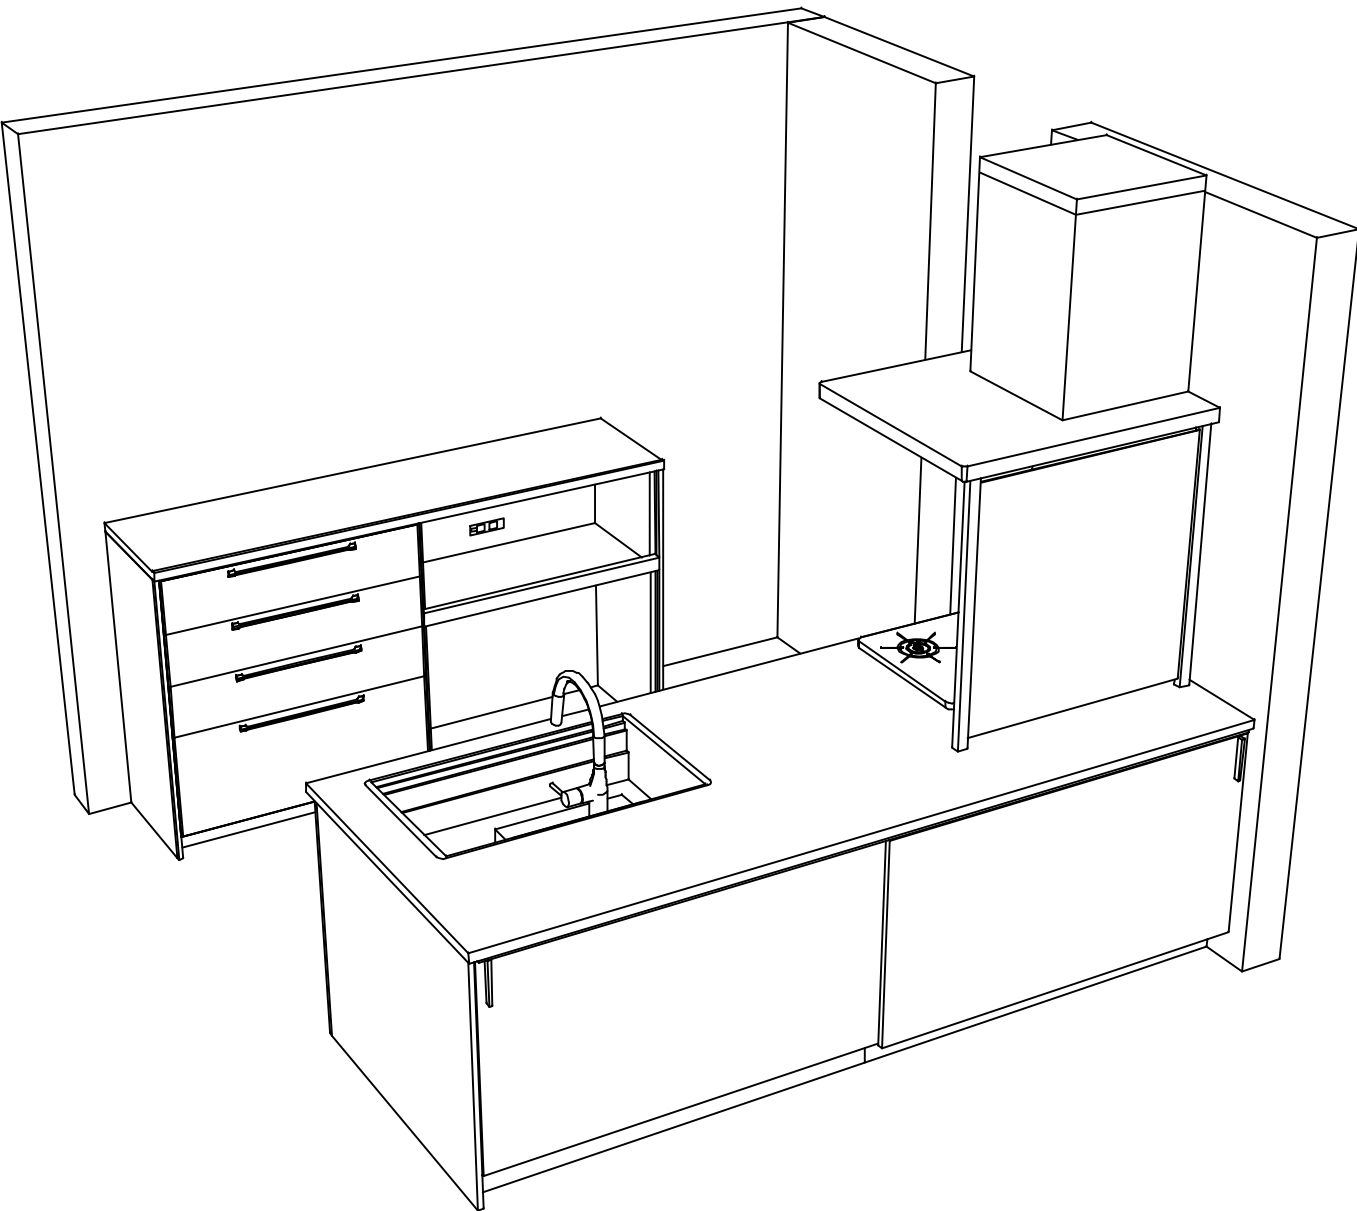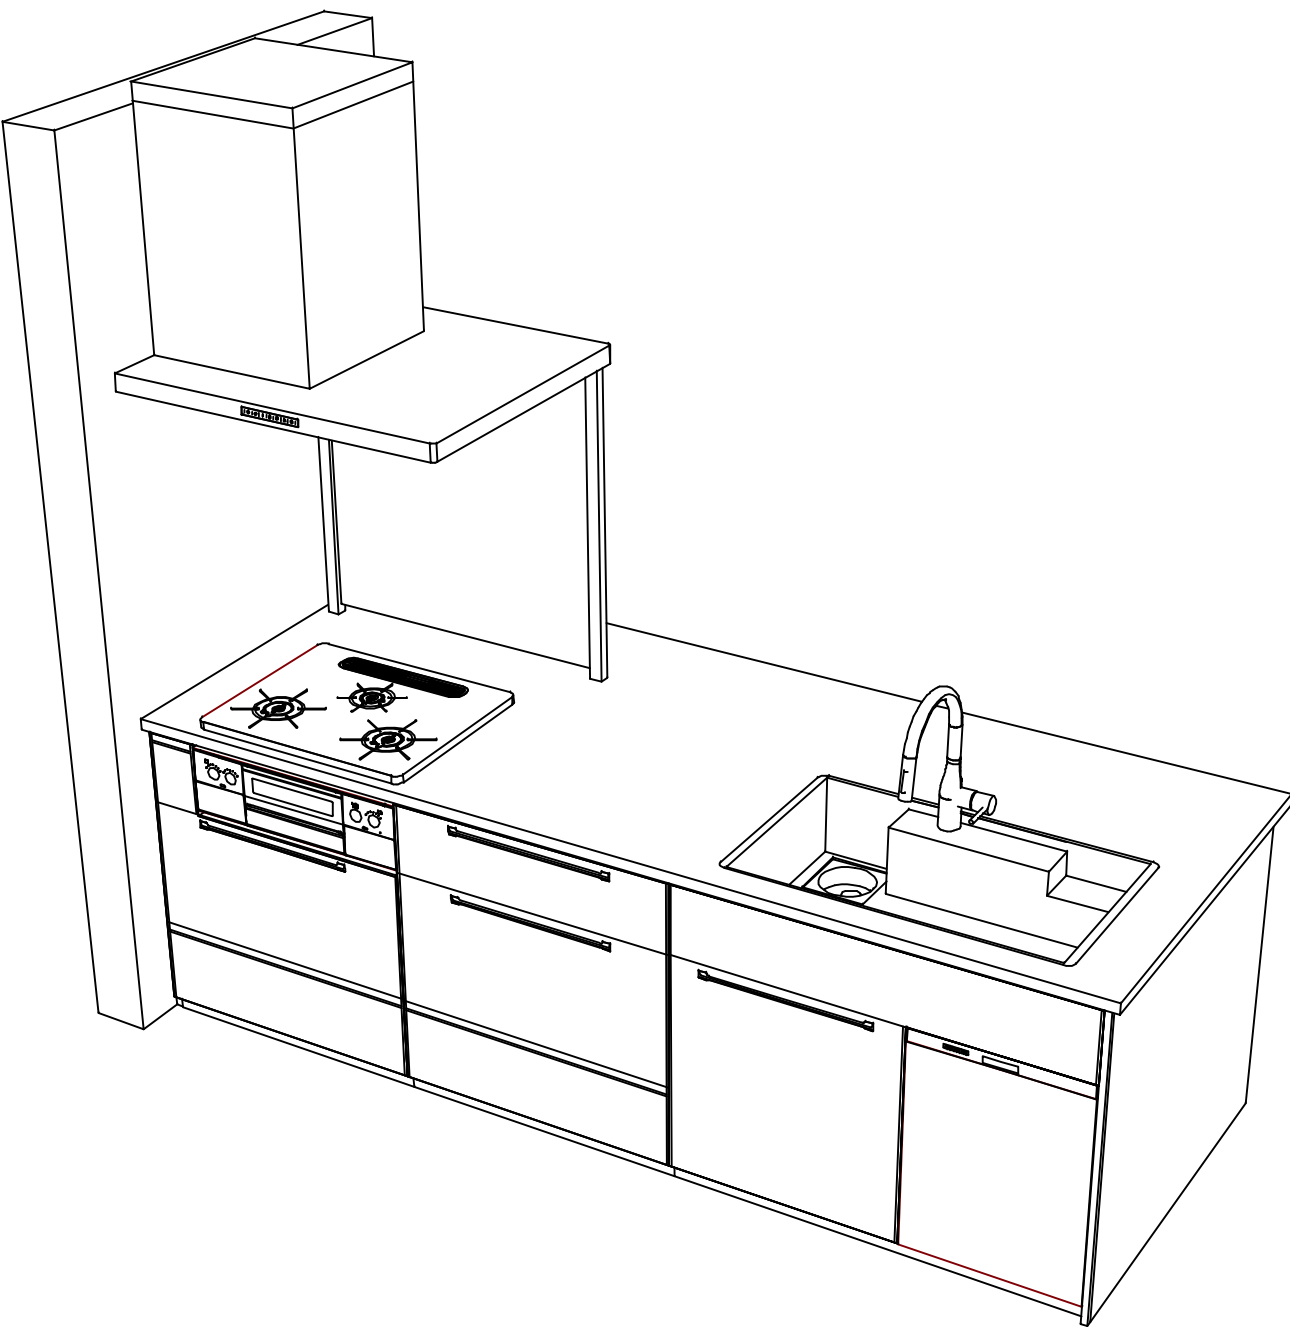

■商品仕様概要

商品仕様	商品シリーズ	ホーローシステムキッチン TREASIA トレーシア		
	タイプ	足元スライドタイプ		
	扉カラー	ベージュ・フッパゲール		
	引手種類	ハンドル引手タイプ		
	天板形状・周口	フラット対面フラム 奥行105cm		
		259cm		
	奥行	奥行65cm		
	天板高さ	85cm		
	キッチンパネル	－		
	キッチンパネルカラー	なし		
	見切り・エッジ材	－		

■商品仕様書（キッチン側）

品目	仕様				備考
天板	材質	アクリル人造大理石	色	ソリッドホワイト	
	シンク	アクリル人造大理石シンク（家事らく）	色	ホワイト	
	部品	－			
		ミッドフラットVAE			
		ミッドVAE			
		サイドVAE			
下台	本体	ホーロー製	色	ホワイト	
	底板	ホーロー製			＊一部木製を使用する箇所あり
	引出し	ホーロー製			＊一部木製を使用する箇所あり
	レール・丁番	ソフトクローズレール			
	部品(標準)	かくせるホーローボックス			
	部品(オプション1)	たっぷりホーローキャビネット			
	部品(オプション2)	うちにもホーロートレイ			
設備仕様（下台）	水栓1	KM6061ECM5TK			
	水栓2	－			
	食器洗い乾燥機	EW-45R3BMT	色	ブラック	125V-15A・アース端子付コンセント
	加熱機器(本体)	TAF890W-U60CK	色	ブラック	
	加熱機器(トッププレート)	ハイパーガラスコートトップ	色	クリアパールブラック	
	加熱機器(レンジ)	－			
吊戸棚	本体	－			
	耐震ラッチ	－			
	部品	－			
レンジフード	品名	SVRA-902TFADLN(K)	色	ブラック	125V-15A (2芯コンセント)
	ファン仕様	シロッコファン（排気タイプ）			
	部品	VMHマルチ外付ケル			
		－			
		－			
設備仕様（上台）	SVRAからトリップ付付、RHリフター2				
	照明ユニット	－			
	アイラック	－			
	電動昇降吊戸棚	－			
エンドパネル	材質	ホーロー製	色	ベージュ	
		－			
		－			
	天井幕板	品名	－		

■商品仕様書（周辺収納側）

品目	仕様				備考
周辺仕様	周辺扉カラー	ベージュ・フッパゲール			
	周辺引手タイプ	ハンドル引手タイプ			
	キッチンパネル	なし			
トールユニット	本体	－			
	底板	－			
	引出し	－			
	レール	－			
	丁番	－			
	耐震ラッチ	－			
カウンターユニット	部品	－			
	本体	木製	色	ホワイト	
	底板	木製			
	レール	ソフトクローズレール			
家電収納	丁番	－			
	本体	ホーロー製	色	ホワイト	100V
	部品	－			
周辺カウンター	材質	アクリル人造大理石	色	ソリッドホワイト	
吊戸棚	本体	－			
	耐震ラッチ	－			
	部品	－			
設備仕様（上台）	アイラック	－			
エンドパネル	材質	ホーロー製	色	ベージュ	
天井幕板	品名	－			


基本工事区分について

本説明書は、キッチンの本体組立・設置と関連工事（建設工事）である 大工工事、電気工事、ガス配管工事、管工事（給排水）などと区別して説明しています。

建設工事は関連する法令・規定に従って法的有資格者による工事が必要になります。

流通業者様からの発注で下請けとして本体の「取付・設置」を行う場合は、建設工事部分とキッチン本体「取付・設置」を区別して行ってください。

設置前工事、設置後工事の一部でも含む場合は、建設工事となります。

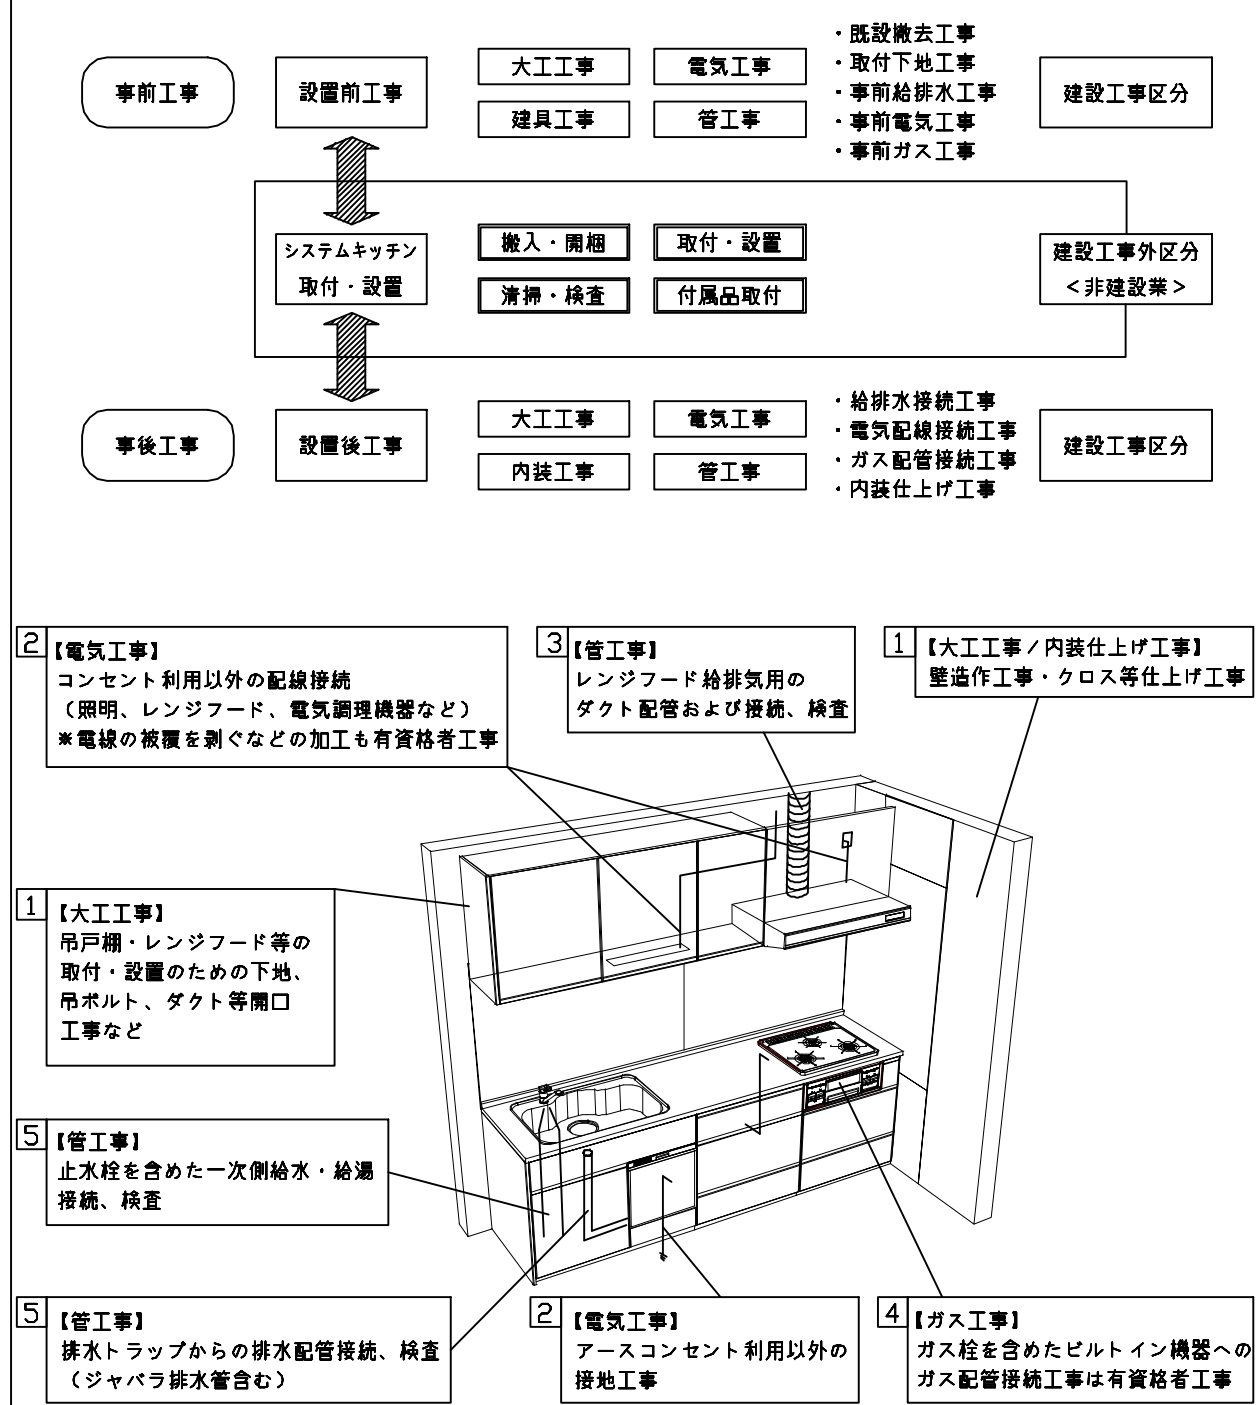

■システムキッチン 工事区分

参考：キッチン・バス工業会『工事区分ガイドライン』

工事区分	部位 (図)	業種区分	作業名称（区分）	建設工事			建設工事外		作業内容
				大工 工事	管 工事	電気 工事	設備・ガス機器設置	キッチン取付	
設置前工事	1 3	大工 管	外壁の開口工事	○	○				レンジフードのダクト用の建築壁の穴あけ工事
			建築壁の下地処理工事	○					ウォールキャビネット等の取付のための壁下地処理工事
			幕板取付壁下地処理工事	○					天井・壁等の幕板等取付のための下地処理工事
			アンカー、吊ボルト工事	○					吊戸棚、レンジフード等のアンカー、吊ボルト工事
			換気機器用ダクトの関連工事		○	○			建築物の事前ダクト配管等の工事
	2	電気	キッチンパネル下地処理工事	○					キッチンパネルを貼るための建築壁の下地処理工事
			レンジフードの電気工事			○			建築の屋内配線と配線器具（コンセント）工事
			I H調理機器の電気工事			○			I H調理機器専用の200Vの事前電気工事
			ウォールキャビネット部分の電気工事			○			照明器具等の電気工事
			電動昇降吊戸棚の電気工事			○			電動昇降吊戸棚の専用電源・アース工事
	4 5	ガス 管	食器洗い乾燥機の電源・アース工事			○			食器洗い乾燥機の専用電源・アース工事
			水栓の電気工事			○			タッチレス水栓、アルカリイオン整水器の電気工事
			ガス調理機器のガス配管工事		○				ガス調理機器用の事前ガス配管工事
			排水配管の立上げ工事		○				キッチン排水用の所定位置への排水配管立上げ工事
			給水・給湯配管の立上げ工事		○				キッチン専用の所定位置への給水給湯配管立上げ工事
システムキッチン 本体取付・設置		建設工事 外区分	食器洗い乾燥機の給排水配管工事		○				食器洗い乾燥機用の専用給水(給湯)・排水配管事前工事
			キッチンパネルの取付 【注記 1】					☐	製品を加工して建築下地へ取付
			製品間のシリコン充填 【注記 2】					☐	製品間の隙間を仕上げる処理作業
			レンジフードの取付 【注記 1】					☐	本体及び化粧パネルを取付ける作業
			ウォールキャビネットの取付					☐	ウォールキャビネットを取付ける作業
			電動昇降吊戸棚の取付					☐	電動昇降吊戸棚を取付ける作業
			ベースキャビネット・ワークトップの取付					☐	ベースキャビネット・ワークトップの組立・調整して設置する作業
			排水部品の組立 【注記 3】				☐	☐	排水部品とシンクの組立
			水栓類の組立・ワークトップへの取付 【注記 1】				☐	☐	水栓、浄水器同梱部材の組立（ワークトップへの取付）
			ビルトイン機器の取付 【注記 1】				☐	☐	ビルトイン機器のキッチン本体への組込作業
			試運転・完成検査 【注記 4】				☐	☐	完成後の試運転、性能確認検査
設置後工事	2 3	電気 管	ウォールキャビネット照明器具工事			○			事前配線の電源線と照明器具の接続、検査
			電気配線器具の取付			○			スイッチ、コンセント等の電気配線工事
			レンジフードとダクト接続工事		○				建築ダクトとレンジフードの接続、検査
	4	ガス	その他電化機器の工事			○			電化機器と電源線、アースの接続工事
			ガス調理機器のガス配管接続工事				☐		ガス調理機器とガス栓との接続工事（資格要）
	5	管	給水・給湯配管と水栓の接続工事		○				給水・給湯の一次側と水栓の接続、検査
			給水・給湯配管とオプション機器の接続工事		○				オプション機器と一次側給排水の接続、検査
			建築創排水配管への接続工事		○				キッチン排水配管と建築創排水配管の接続、検査

※【注記 1】原則、現場支給製品は支給側で取付実施とする

※【注記 2】当社製品間のみ実施する場合が多い。但し、現場により打合せにて作業範囲を決定する場合がある

※【注記 3】給排水配管の仕様や状況により、排水部品の組立作業範囲を打合せにて決定する

※【注記 4】製品の完成検査、試運転は、工事完成後に行う場合が多い。但し、原則、商品取付完了時に検査、試運転が可能な範囲のみキッチン設置者が実施する

■必ずご確認ください。

- ・天井高さ、吊戸棚・レンジフード取付高さをご確認ください。
- ・《 》内寸法は参考寸法です。

■設備図の見方、表示記号について

- ・寸法はキッチンパネル厚みとクリア寸法を含んでいません。
- ・KP：キッチンパネル
- ・▽：設置基準線

■必ずお読みください


1)以下の工事・部材は別途ご用意ください。

- ・周囲躯体、仕上げ、取付用下地工事
- ・ダクト工事、壁面開口、屋外化粧カバー取付等
- ・給排水配管、電気配線、ガス配管及び接続工事


2)本体の取付以外の関連工事は法的有資格者による工事が必要になります。

- ・大工工事、電気工事、ガス配管工事、管工事、建具工事等


3)キッチンパネルを設置する壁面下地は
プラスターボード仕上げをお願いします。

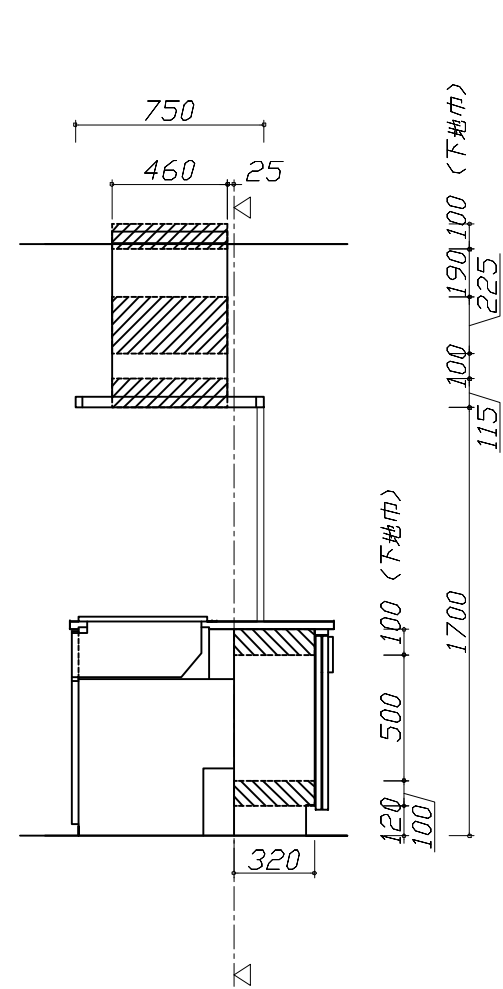

固定下地位置

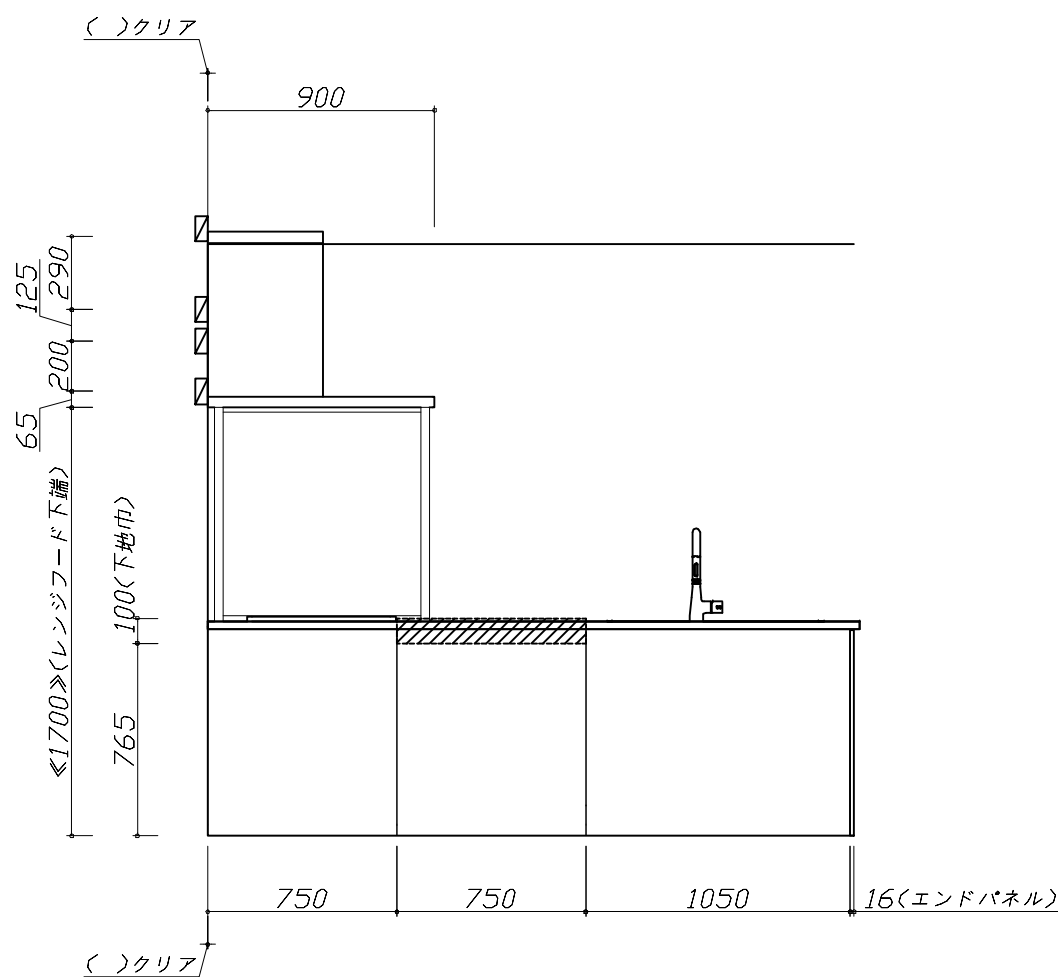

固定下地位置

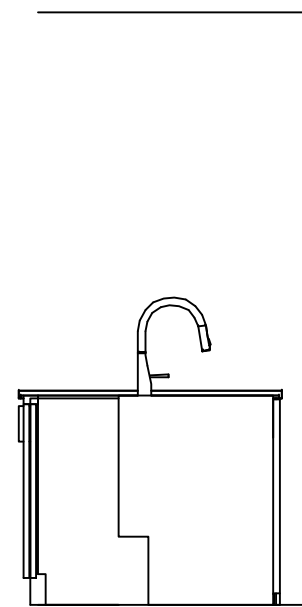

固定下地位置

■必ずご確認ください。

・天井高さ、吊戸棚・レンジフード取付高さをご確認ください。

・《 》内寸法は参考寸法です。

■設備図の見方、表示記号について

・寸法はキッチンパネル厚みとクリア寸法を含んでいません。

・KP：キッチンパネル

・▽：設置基準線

■必ずお読みください

1)以下の工事・部材は別途ご用意ください。

・周囲躯体、仕上げ、取付用下地工事


・ダクト工事、壁面開口、屋外化粧カバー取付等

・給排水配管、電気配線、ガス配管及び接続工事

2)本体の取付以外の関連工事は法的有資格者による工事が必要になります。

・大工工事、電気工事、ガス配管工事、管工事、建具工事等

3)キッチンパネルを設置する壁面下地は
プラスターボード仕上げをお願いします。

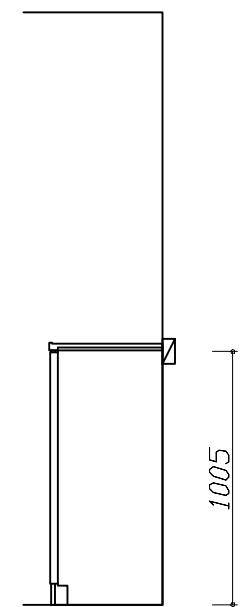

固定下地位置



固定下地位置

固定下地位置

Takara standard タカラスタンダード株式会社	現場名称： 横浜－横浜SR SK2様邸	ホーローシステムキッチン Treasia トレーシア	下地図 2	縮 尺： 1 / 30
	現場番号： C2928813	プラン番号： 2701A-2508-0399T	作成日： 2025年8月22日	
	横浜支店 販売課	担当営業：	担当アドバイザー：	


■必ずご確認ください。

- ・天井高さ、吊戸棚・レンジフード取付高さをご確認ください。
- ・《 》内寸法は参考寸法です。





■設備図の見方、表示記号について

- ・寸法はキッチンパネル厚みとクリア寸法を含んでいません。
- ・KP：キッチンパネル
- ・▽：設置基準線

■設備記号			
記号	記号の意味	記号	記号の意味
	給水位置		コンセント位置
	給湯位置		7-ス付コンセント位置
	排水位置		7-スターミナル付コンセント位置
	ガス配管位置		電源取出位置
	電源位置		

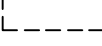：点検口

※ダクト配管可能範囲は詳細図参照

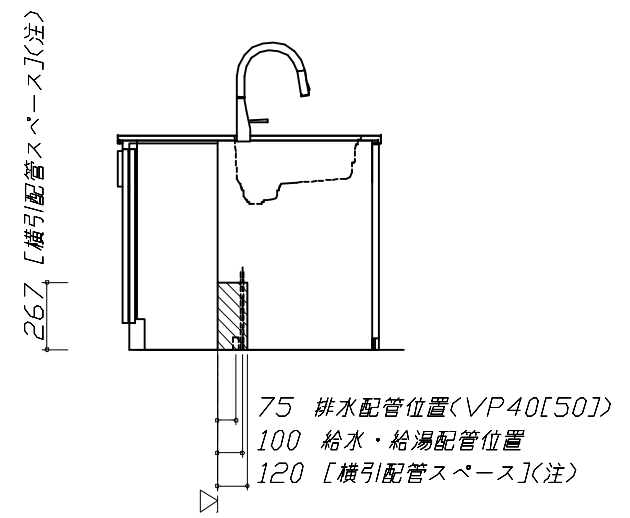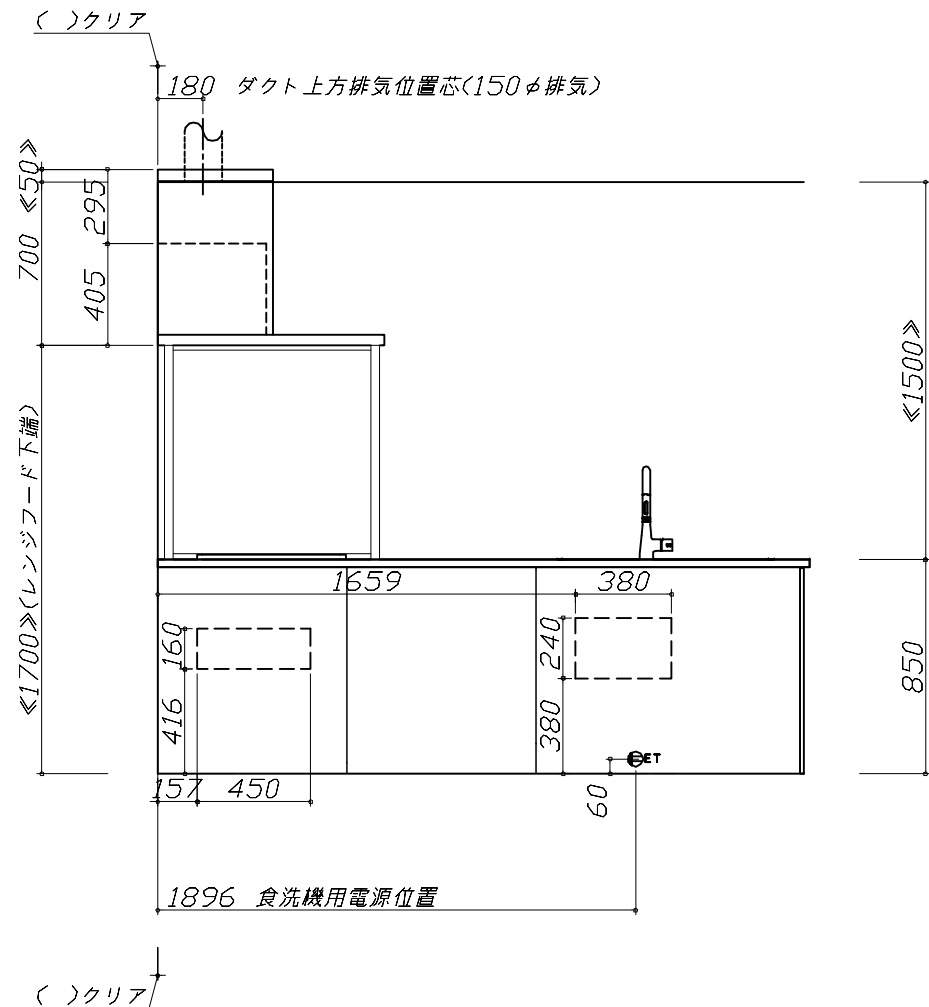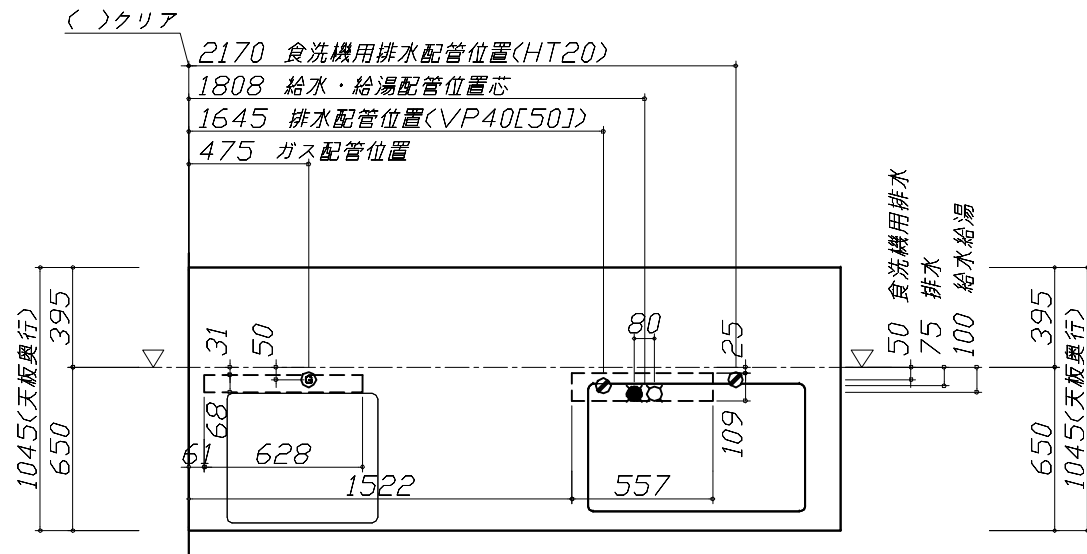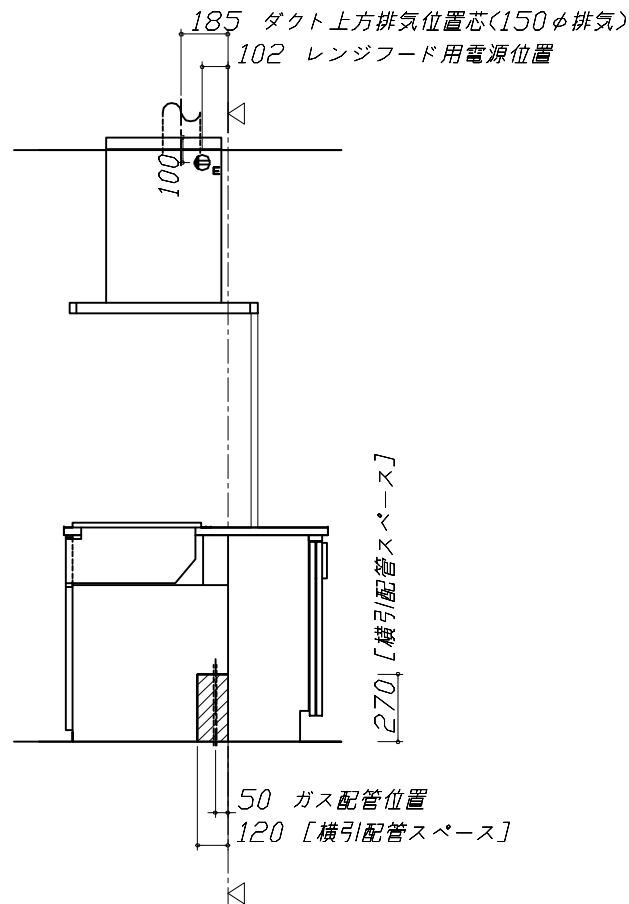

〈注〉
食洗機側の配管スペース
は詳細図参照

■必ずお読みください

1)以下の工事・部材は別途ご用意ください。

- ・周囲躯体、仕上げ、取付用下地工事
- ・ダクト工事、壁面開口、屋外化粧カバー取付等
- ・給排水配管、電気配線、ガス配管及び接続工事

2)本体の取付以外の関連工事は法的有資格者による
工事が必要になります。

- ・大工工事、電気工事、ガス配管工事、管工事、建具工事等

■機器類電源詳細			
1	食洗機用電源	15A-125V E付埋込コンセント	
2	レンジフード用電源	15A-125V E付埋込コンセント 消費電力145W	

Takara standard タカラスタンダード株式会社	現場名称： 横浜-横浜SR SK2様邸	ホーローシステムキッチン Treasia トレーシア	設備図 1	縮 尺： 1 / 30
	現場番号： C2928813	プラン番号： 2701A-2508-0399T	作成日： 2025年8月22日	
	横浜支店 販売課	担当営業：	担当アドバイザー：	

縮尺：A3サイズ等倍

- 必ずご確認ください。
- ・天井高さ、吊戸棚・レンジフード取付高さをご確認ください。

・《 》内寸法は参考寸法です。
- 設備図の見方、表示記号について
- ・寸法はキッチンパネル厚みとクリア寸法を含んでいません。

・KP：キッチンパネル

・▽：設置基準線




- 必ずお読みください
- 1)以下の工事・部材は別途ご用意ください。
- ・周囲躯体、仕上げ、取付用下地工事

・ダクト工事、壁面開口、屋外化粧カバー取付等

・給排水配管、電気配線、ガス配管及び接続工事
- 2)本体の取付以外の関連工事は法的有資格者による工事が必要になります。
- ・大工工事、電気工事、ガス配管工事、管工事、建具工事等

■機器類電源詳細

1	家電収納ユニット用電源	15A-100V・コード必要長さ1m	9
---	-------------	--------------------	---

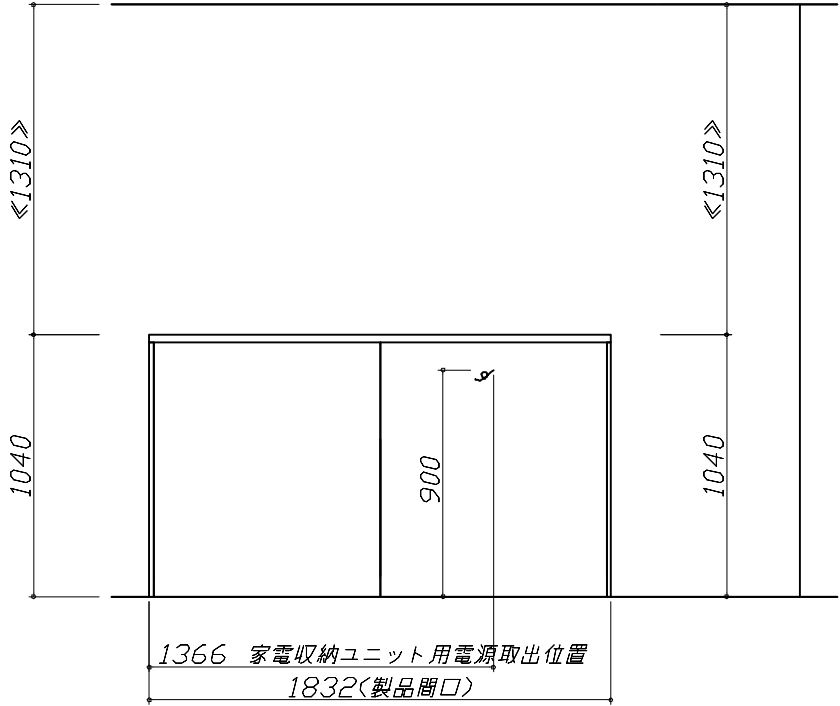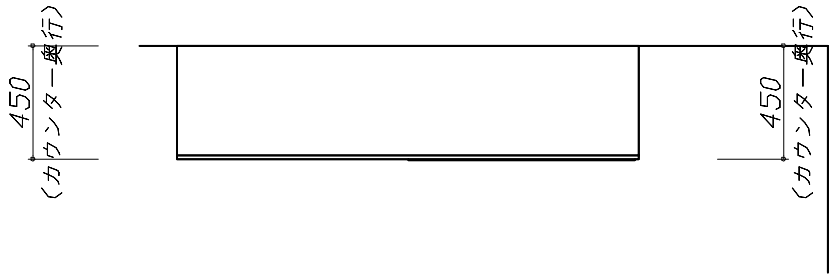 

家電収納庫 電気配線例図		横引配管有効寸法 詳細図		キャビネット引出寸法 詳細図	
＜奥行45cm＞ 電気工事 電源は100V15A以上の専用回路を 設けてください。 一次電源取出位置 (コンセントは組込品) (400) (150) 800 キャビネット組込みコンセント 消費電力：1500W		【調理キャビネット】 ：配管スペース 足元スライドたっぷり収納タイプ 650 850 120 270		【コンロキャビネット】 518 383 650 (天板奥行) 418 650 (天板奥行)	
横引配管有効寸法 詳細図		キャビネット引出寸法 詳細図		エンド取り合い詳細図	
【シンクキャビネット】 ：配管スペース 食洗機側 650 850 144 142		【調理キャビネット】 518 650 (天板奥行) 418 650 (天板奥行)		【キッチン本体 左側】 17(扉チリ) ()クリア ()枠チリ ■留意事項 引出しを開けたときにドア枠・窓枠・巾木と 干渉しないようクリアを確保してください。	
Takara standard タカラスタンダード株式会社		現場名称： 横浜－横浜SR SK2様邸		ホーローシステムキッチン Treasia トレーシア	
		現場番号： C2928813		プラン番号： 2701A-2508-0399T	
		横浜支店 販売課		担当営業： 担当アドバイザー：	
				詳細図 2	
				縮 尺： FREE	
				作成日： 2025年8月22日	
				担当アドバイザー：	