

ホーローシステムキッチン 御見積書

御名前 横浜-横浜SR SK1 様

業者 様

商品名 LEMURE レミュー

作成日 2020年9月25日
プラン番号 2701A-2004-0096T
現場番号 A7349261

タカスタンダード株式会社
横浜支店 販売課
神奈川県横浜市神奈川区富家町4番1
TEL 045-435-8033 / FAX 045-435-8051

横浜ショールーム
TEL 045-435-8039 / FAX 045-435-8055

商品
御見積金額 **¥2,529,700 (税込 ¥2,782,670)**

()内の価格は税込価格<税率10%>を表示しています。

(参考) 別途 商品組付費 ¥196,000 (税込 ¥215,600)

商品御見積金額には商品組付費は含まれておりません。
商品組付費は現場の状況により変動する事があります。
又、給水・給湯・ガス・ダクト・電気等の接続工事は含まれておりません。

担当営業	担当アドバイザー	プラン作成者

御見積仕様

(キッチン)

キッチン本体サイズ	アイランド 対面プラン(ワイドタイプ)
	262cm
天板高さ	88cm
扉カラー	パールホワイト・シルバー・モールド
引手タイプ	ステンスハンドル引手タイプ
ワークトップ材質	クォーツストーン
カラー	ジュエルシルバー
水栓	ハンドシャワー水栓
食器洗い乾燥機	シンク下設置間口60cmタイプ
加熱機器	IHヒーター(グリルレス)
レンジ機器	なし
ガス種	13A
周波数	50Hz


(周辺収納)

周辺扉カラー	パールホワイト・シルバー・モールド
キッチンパネル	なし
周辺引手タイプ	ステンスハンドル引手タイプ
カウンター材質	クォーツストーン
カラー	ジュエルシルバー

御確認事項

備考

この明細にはキッチンパネルは含まれておりません。

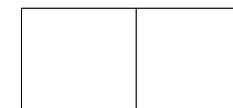

御名前 横浜-横浜SR SK1

様

現場番号	A7349261	プラン番号	2701A-2004-0096T	作成日	2020/9/25
------	----------	-------	------------------	-----	-----------

御見積明細 キッチン

NO	商品名	仕様	品番	数量	単価	金額
1	高級人造石ワークトップ	ユーティリティーシンクE	ISMS255NK PAR -2	1	412,000	412,000
2	シンクキャビネット	足元スライド・シンク下食洗、フロントポケット、うちにもホーロートレイ	F-RSVM135PR5(LPWHG	1	247,000	247,000
3	食器洗い乾燥機	引出し式(シルバー色)	TKW-601C-SV	1	152,000	152,000
4	食器洗い乾燥機用前面パネル	扉同色	P-DWP60 (PW)	1	5,000	5,000
5	調理台キャビネット	足元スライド(3段引出、ホーローインナーケース)	F-TFVM045V-5(LPWHG	1	113,000	113,000
6	コンロ用キャビネット	グリルレスコンロ用	F-KGVR075G-5(LPWHG	1	135,000	135,000
7	水栓	エコタイプハンドシャワー水栓	KM6061ETK	1	52,000	52,000
8	電気加熱機器	IHヒーター(グリルレス)	CS-T34BFRT	1	218,000	218,000
9	オイルガード(ハイタイプ)		OG-G H850	1	6,500	6,500
	オイルガード(ハイタイプ)		OG-G'ザイH850	1	11,000	11,000
10	引戸レールセット	フラット対面・マルチ収納対面用、シルバー	レールTMM255(H)	1	33,000	33,000
	引戸本体	フル引戸収納タイプ用	ヒキド TMM(M)128L(LPWH)	1	47,000	47,000
	引戸本体	フル引戸収納タイプ用	ヒキド TMM(M)128R(LPWH)	1	47,000	47,000
	引戸収納	フラット対面用、台輪ホワイト	TMM-キャビ'128-8(V)W	2	15,000	30,000
	【ベースキャビネット小計】			15		1,508,500
11	レンジフード(本体)	シロココファン	FUSC-3AD	1	46,000	46,000
	レンジフード(フード)	ステンレス	CVRA-902TFAD	1	63,000	63,000
	レンジフード(ダクトカバー)	ステンレス	DK80A-CVRA	1	34,000	34,000
	レンジフード別売部品	レンジフード取付金具	CVRAカナグ'セットA	1	9,000	9,000
12	リモコン		RHリモコン-2	1	2,000	2,000
13	エンドパネル	ワイド対面フル収納用	EP-FVF-88 (IS)	2	97,000	194,000
14	台輪スペーサー	奥行65cmキャビネット(足元スライド)用	ダイワH135X3 (K)	1		
15	台輪スペーサー	奥行65cmキャビネット(足元スライド)用	ダイワH 75X3 (K)	1		
16	台輪スペーサー	奥行65cmキャビネット(足元スライド)用	ダイワH 45X3 (K)	1		
17	間仕切り名人	食器用間仕切りポール	MGマジ'キリボ'ルJ4	1	2,700	2,700
18	間仕切り名人(デラックスタイプ)	A Bタイプ、間口9cm用	MGマジ'キリAB090-520	2	6,000	12,000
19	間仕切り名人(デラックスタイプ)	A Bタイプ、間口36cm用	MGマジ'キリAB360-320	1	12,500	12,500
20	間仕切り名人(デラックスタイプ)	A Sタイプ	MGマジ'キリAS240-320	2	4,900	9,800
21	間仕切り名人(デラックスタイプ)	A Sタイプ	MGマジ'キリAS240-370	2	4,900	9,800
22	間仕切り名人(デラックスタイプ)	A Sタイプ	MGマジ'キリAS240-420	3	4,900	14,700
23	間仕切り名人(デラックスタイプ)	A Sタイプ	MGマジ'キリAS240-520	1	4,900	4,900

御名前 横浜-横浜SR SK1

様

現場番号	A7349261	プラン番号	2701A-2004-0096T	作成日	2020/9/25
------	----------	-------	------------------	-----	-----------

御見積明細 キッチン

NO	商品名	仕様	品番	数量	単価	金額
24	かくせるホーローボックス	間口75cm用	トバラウHS-75N	1	6,900	6,900
25	水切りプレート	ユーティリティシンクE用	SKミズキプレートUSE	1	3,500	3,500
26	水切りプレート	ユーティリティシンクE用	ミドルミズキプレートUSE	1	5,000	5,000
27	まな板	ユーティリティシンクE用	マナイタUSE-1	1	5,500	5,500
28	洗剤置き	ユーティリティシンクE用	センザイオキUSE	1	4,500	4,500
29	ゴミポケット	ユーティリティシンクE用	ゴミポケットUSE	1	7,000	7,000
30	足元引出し下飾り板	グレー	P-DX180S88(G1)	2	6,500	13,000
キッチン合計				45		¥1,968,300

御見積明細 周辺収納

NO	商品名	仕様	品番	数量	単価	金額
31	調理台キャビネット	奥行45cm、オープン	F-TA L090 -5(LPWHG	1	49,000	49,000
32	家電収納ユニットキャビネット	奥行45cm・H85cmタイプ	F-TZSL075 -5(LPWHG	1	72,000	72,000
33	トールユニット上台	奥行45cm、4段引出し用、耐震タッチ付	O-UBGL090 -P(LPWHJ-D	1	113,000	113,000
34	トールユニット下台	奥行45cm、4段引出しタイプ	O-DHSL090 -5(LPWHG	1	121,000	121,000
35	カウンターユニット用カウンター	奥行45cm、クォーツストーン、ジュエルシルバー	C-SP165Nウ(Ⅰ)-2	1	93,000	93,000
36	エンドパネル	奥行45cm・H230cm、トール上台用	EP-OU (LPWHE	2	19,000	38,000
37	エンドパネル	奥行45cmキャビネット・トール下台用	EP-NLN-85 (LPWHE	2	10,000	20,000
38	エンドパネル	トールユニット下台隣接用	EP-NSH (LPWHE	1	8,500	8,500
39	どこでもラック(アルミタイプ)	レードル掛け	MGD-KH(V)	1	5,000	5,000
40	どこでもラック(アルミタイプ)	小物置き	MGD-KR(V)	5	5,000	25,000
41	間仕切り名人	Sタイプ、間口45cm用	MGマジキリJ SM 2	2	3,600	7,200
42	間仕切り名人	食器用間仕切りポール	MGマジキリホ-ルJ4	1	2,700	2,700
43	前台輪カバー	扉・スライド用、グレー	P-D 180S85(G1)	1	7,000	7,000
周辺収納合計				20		¥561,400

商品総合計	65	¥2,529,700
-------	----	------------

御見積明細の価格には消費税は含まれておりません。別途消費税が必要となります。

御名前 横浜-横浜SR SK1 様

現場番号	A7349261	プラン番号	2701A-2004-0096T	作成日	2020/9/25
------	----------	-------	------------------	-----	-----------

(参考) 別途 商品組付費



キッチン商品組付費

¥196,000 (税込 ¥215,600)





商品組付費は現場の状況により変動する事があります。又、給水・給湯・ガス・ダクト・電気等の接続工事は含まれておりません。

()内の価格は税込価格<税率10%>を表示しています。

- 必ずご確認ください。
 - ・天井高さ、吊戸棚・レンジフード取付高さをご確認ください。
 - ・《 》内寸法は参考寸法です。
- 表示記号について
 - ・KP：キッチンパネル
 - ・▽：設置基準線

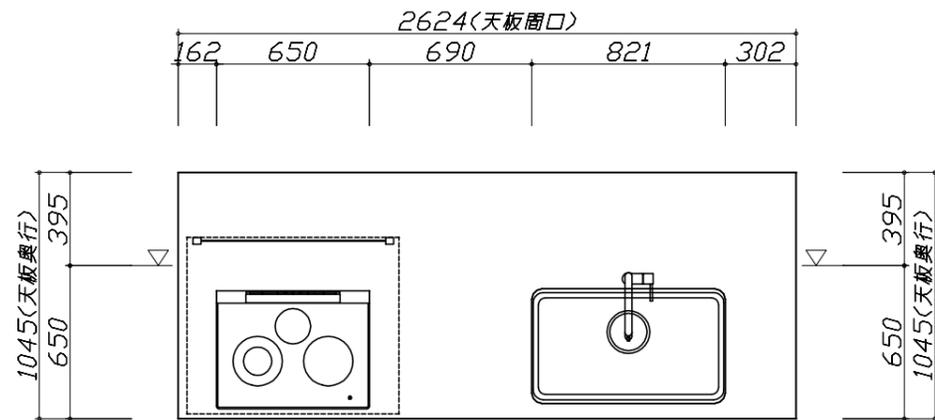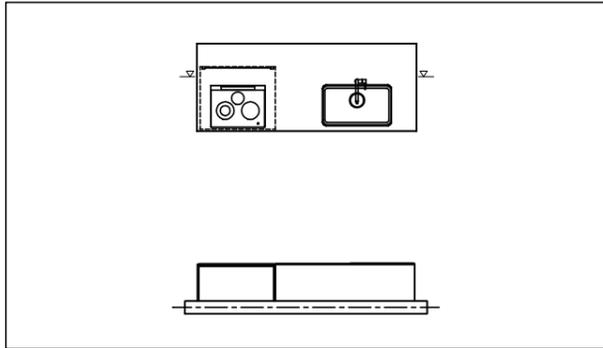

- 必ずご確認ください。
 - ・天井高さ、吊戸棚・レンジフード取付高さをご確認ください。
 - ・《 》内寸法は参考寸法です。
- 表示記号について
 - ・KP：キッチンパネル
 - ・▽：設置基準線

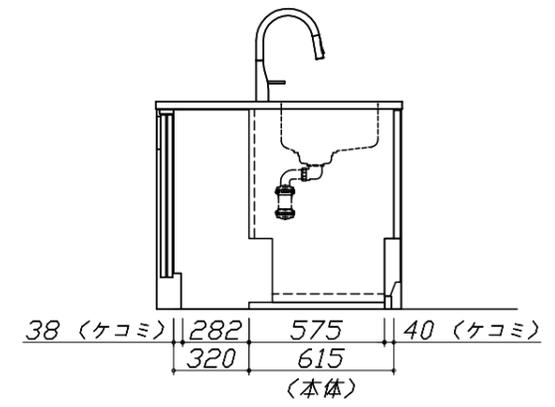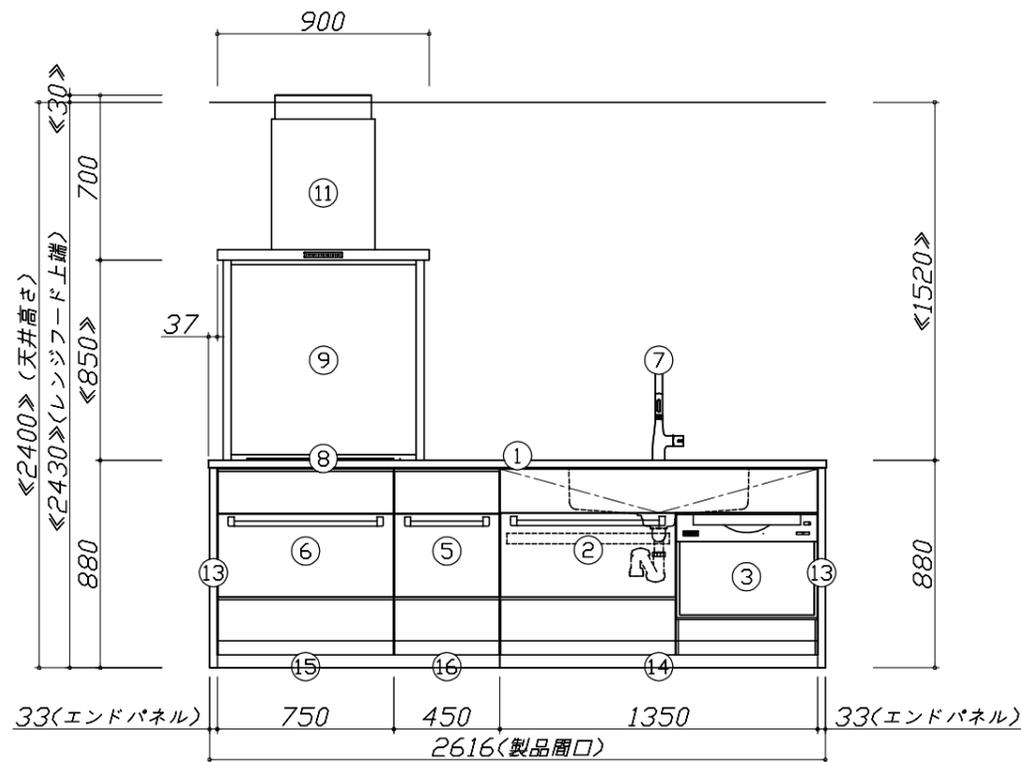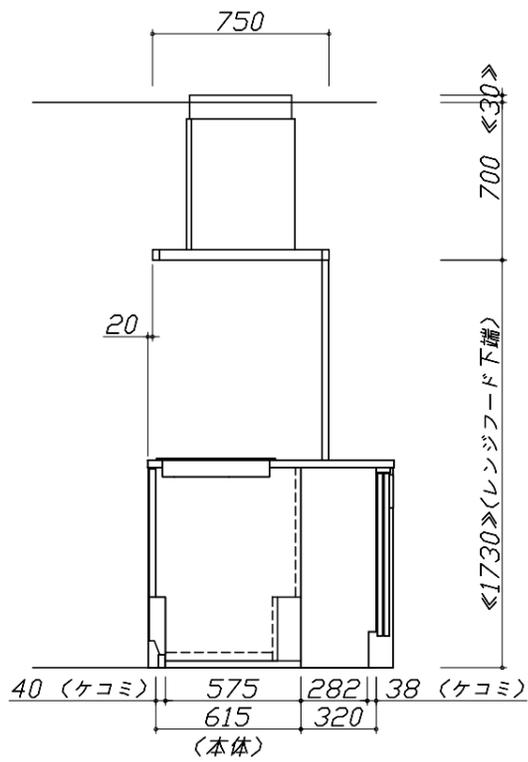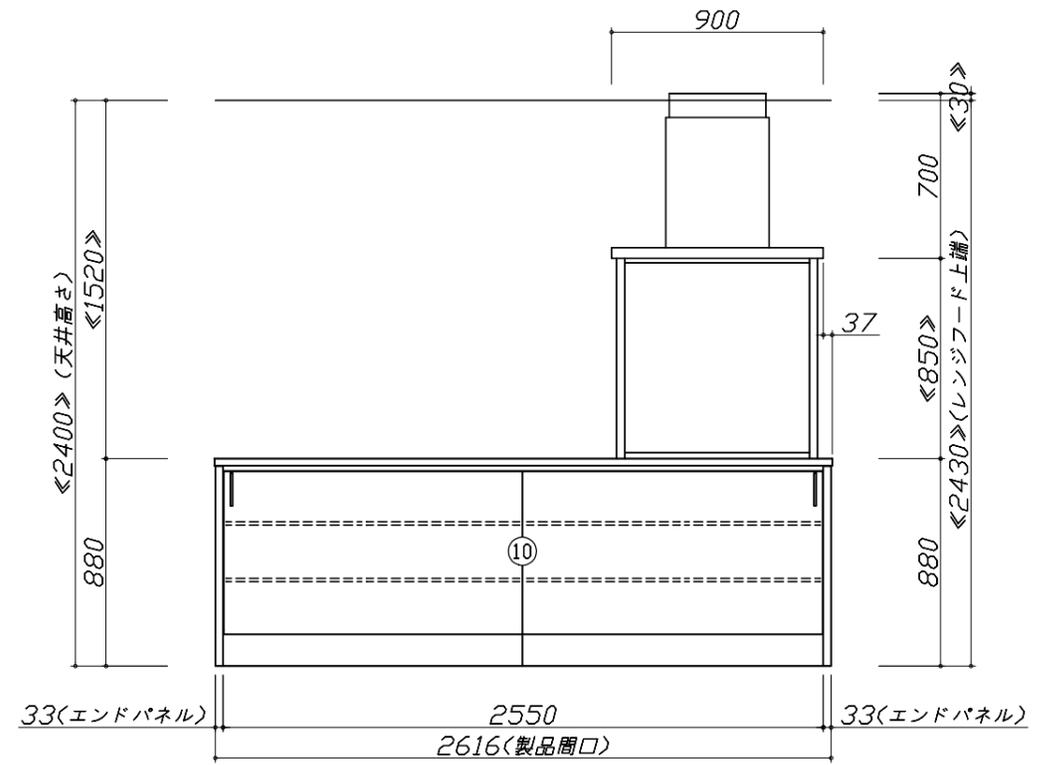

Takara standard
タカラスタンダード株式会社






現場名称： 横浜-横浜SR SK1様邸
現場番号： A7349261
横浜支店 販売課

ホーローシステムキッチン LEMURE レミュー
プラン番号： 2701A-2004-0096T
担当営業：

姿図 2 縮尺： 1 / 30
作成日： 2020年9月25日
担当アドバイザー：

縮尺：A3サイズ等倍



- 必ずご確認ください。
 - ・天井高さ、吊戸棚・レンジフード取付高さをご確認ください。
 - ・《 》内寸法は参考寸法です。
- 表示記号について
 - ・KP：キッチンパネル
 - ・▽：設置基準線

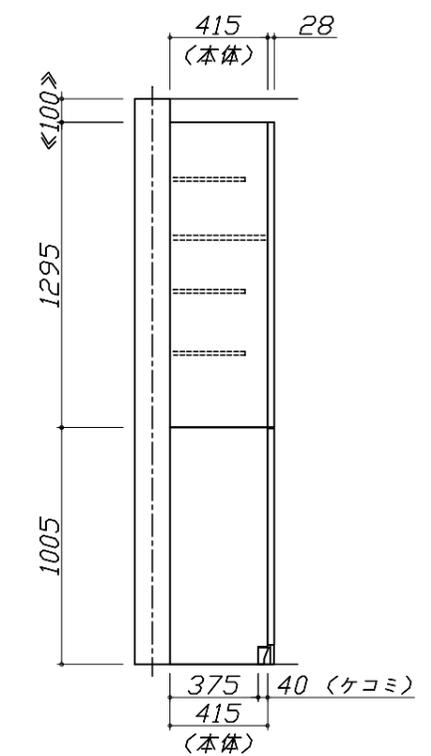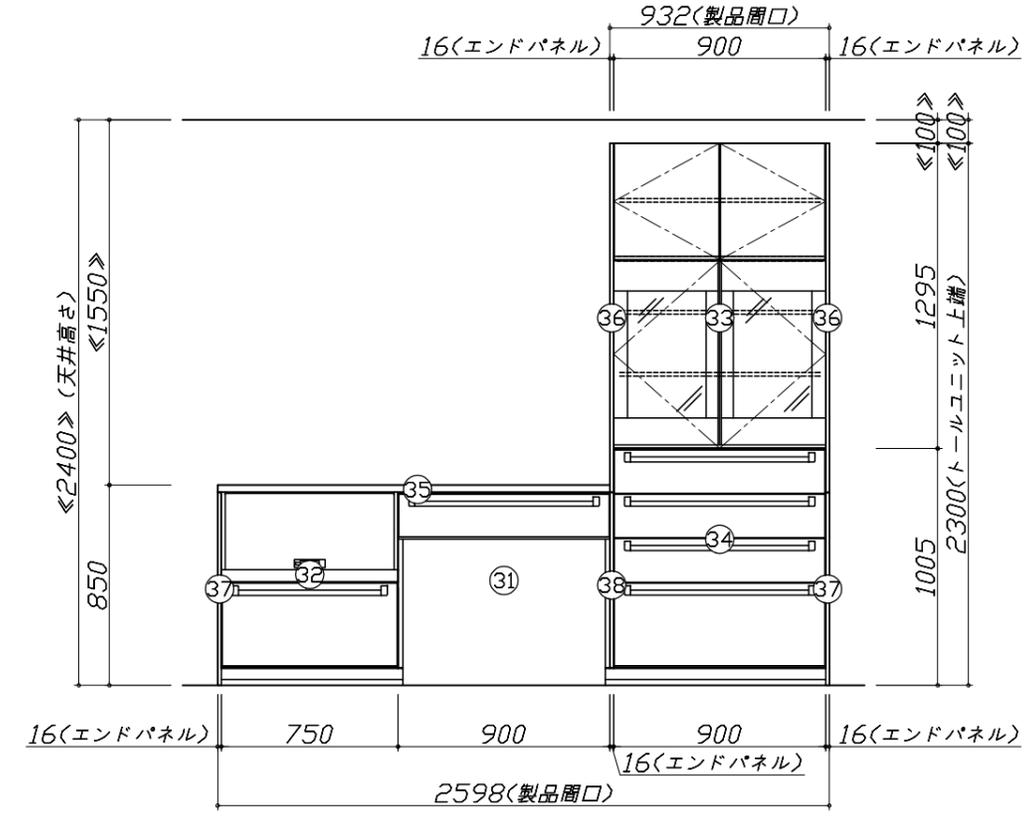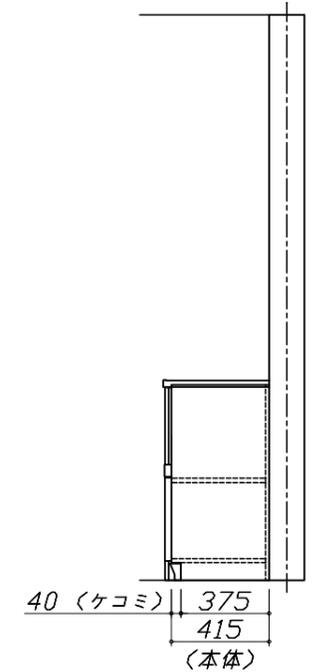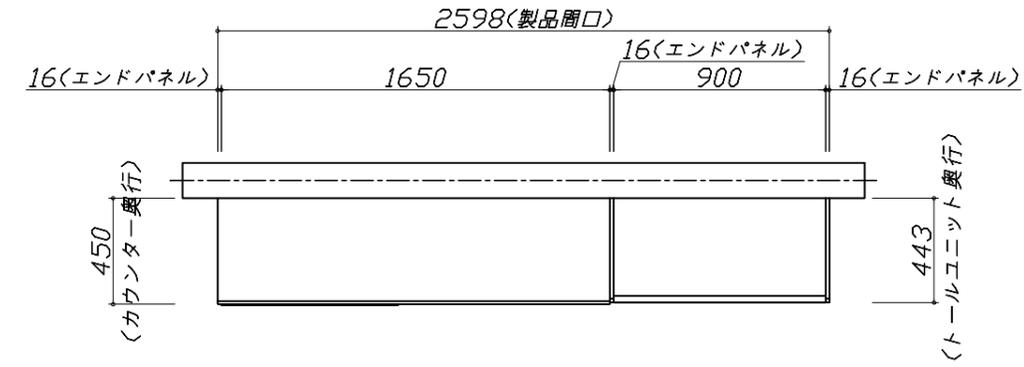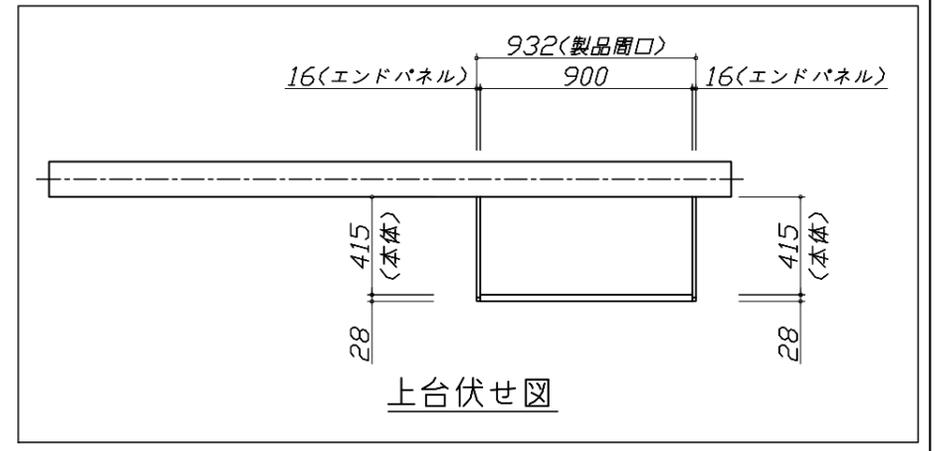

Takara standard
タカラスタンダード株式会社

現場名称： 横浜-横浜SR SK1様邸	ホーローシステムキッチン LEMURE レミュー	姿図 3	縮尺： 1 / 30
現場番号： A7349261	プラン番号： 2701A-2004-0096T	作成日： 2020年9月25日	
横浜支店 販売課	担当営業：	担当アドバイザー：	

縮尺：A3サイズ等倍

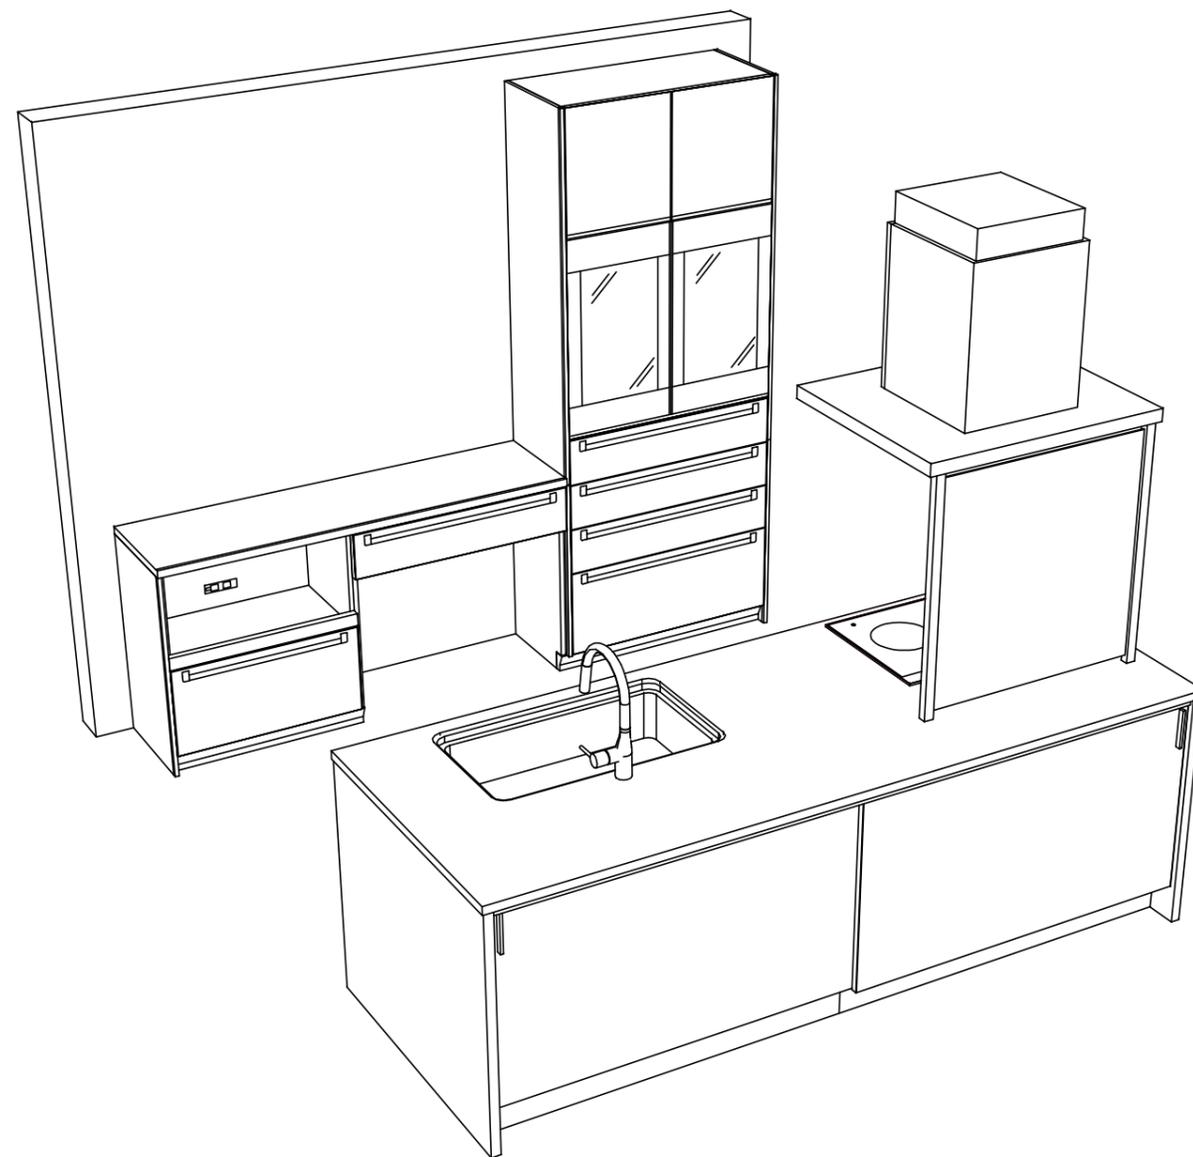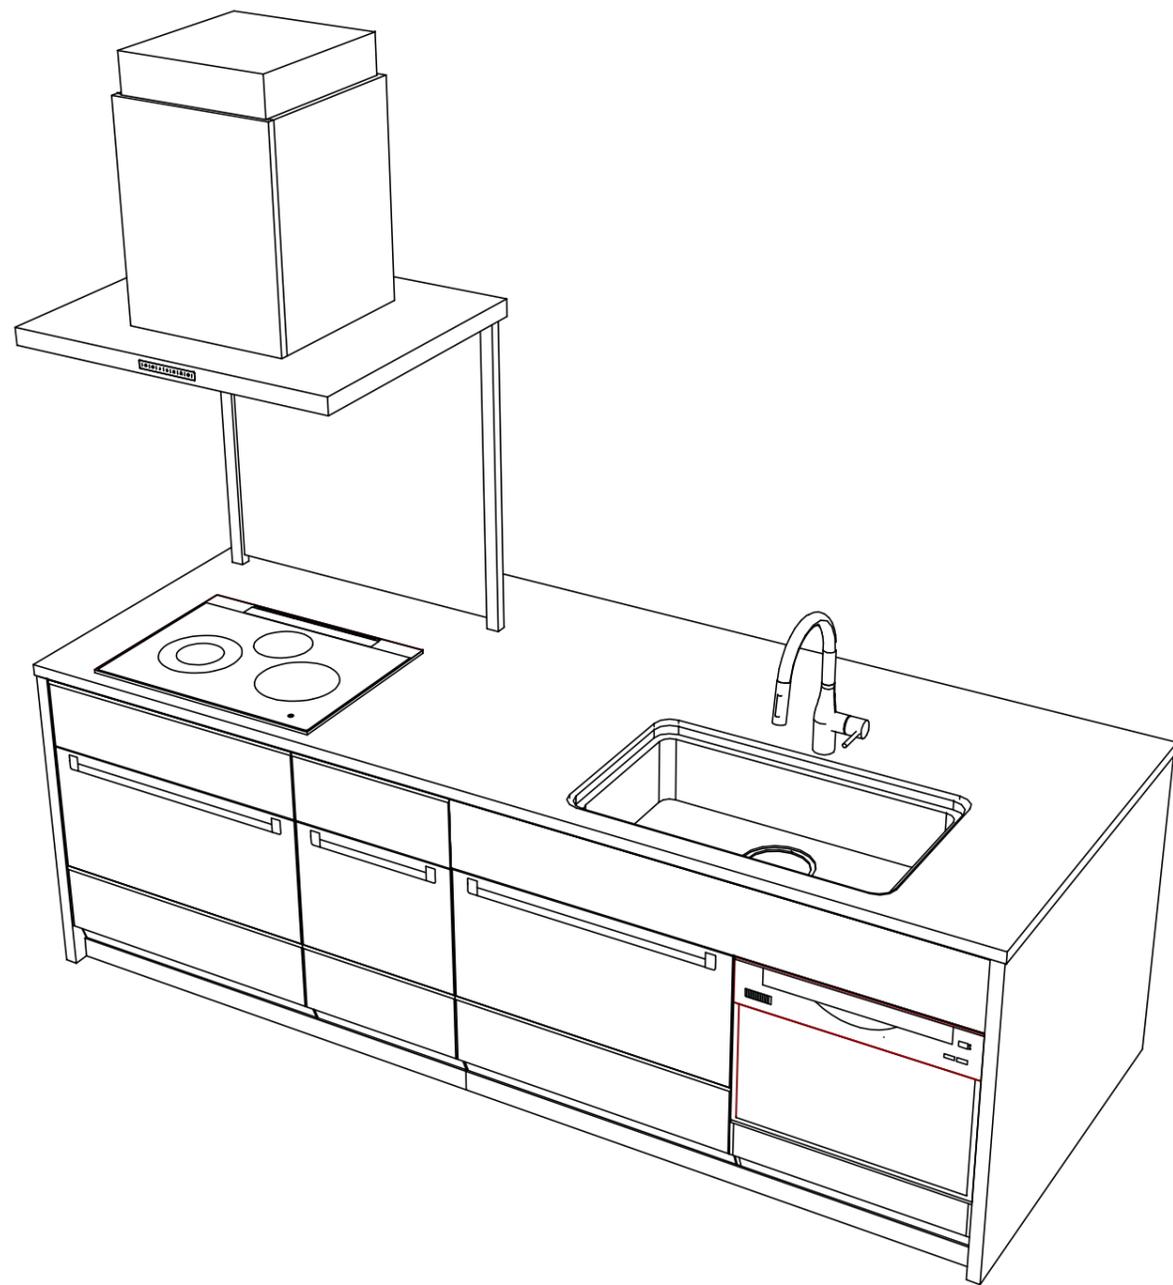

Takara standard
タカラスタンダード株式会社

現場名称： 横浜-横浜SR SK1様邸
現場番号： A7349261
横浜支店 販売課

ホーローシステムキッチン LEMURE レミュー
プラン番号： 2701A-2004-0096T
担当営業 :

姿図 4 縮尺： 1 / 30
作成日： 2020年9月25日
担当アドバイザー：

縮尺：A3サイズ等倍

■商品仕様概要

商品仕様	商品シリーズ	ホーローシステムキッチン LEMURE レミュー		
	タイプ	足元スライドタイプ		
	扉カラー	H-ホワイト・シルバー		
	引手種類	スリムハット引手タイプ		
	天板形状・周口	750mm対面750mmタイプ		
		262cm		
	奥行	65cm		
	天板高さ	88cm		
	キッチンパネル	-		
	キッチンパネルカラー	-		
見切り・エッジ材	-			

■商品仕様書（キッチン側）

品目	仕様			備考
天板	材質	高級人造石 クォーツストーン	色	ジュエルシルバー
	シンク	ユーティリティシンクE	色	ステンレス
	部品	-		
		SK ミッドプレートUSE、シルバー ミッドプレートUSE		
		-		
マイUSE-1 ゴールドUSE、シルバーUSE				
下台	本体	ホーロー製	色	ホワイト
	底板	ホーロー製		
	引出し	ホーロー製		
	レール・丁香	ソフトクローズレール		
	部品(標準)	フロントポケット、引出用サイドカバー、かくせるホーローボックス そこまでホーローラック		
	部品(オプション)	ホーローインナーケース、うちにもホーロートレイ		
設備仕様(下台)	水栓1	KM6061ETK		
	水栓2	-		
	食器洗い乾燥機	TKW-601C-SV	色	シルバー
	加熱機器(本体)	CS-T34BFRT	色	ブラック
	加熱機器(トッププレート)	ステンレストップ	色	ブラック
吊戸棚	加熱機器(レンジ)	-		
	本体	-		
	耐震ラッチ	-		
	部品	-		
レンジフード	品名	CVRA-902TFAD	色	ステンレス
	ファン仕様	シロッコファン(排気タイプ)		
	部品	-		
		-		
		CVRA対応モーター、RHモーター-2		
設備仕様(上台)	照明ユニット	-		
	アイラック	-		
	電動昇降吊戸棚	-		
	昇降棚	-		
エンドパネル	材質	-		
		クォーツストーン	色	ジュエルシルバー
		-		
		-		
天井幕板	品名	-		

■商品仕様書（周辺収納側）

品目	仕様			備考
周辺仕様	周辺扉カラー	H-ホワイト・シルバー		
	周辺引手タイプ	スリムハット引手タイプ		
	キッチンパネル	なし		
ツールユニット	本体	木製	色	ホワイト
	底板	木製		
	引出し	ホーロー製		
	レール	ソフトクローズレール		
	丁香	標準		
	耐震ラッチ	有		
カウンターユニット	部品	棚板		
	本体	ホーロー製	色	ホワイト
	底板	ホーロー製		
	レール	ソフトクローズレール		
家電収納	丁香	-		
	本体	ホーロー製	色	ホワイト
周辺カウンター	部品	-		
	材質	クォーツストーン	色	ジュエルシルバー
吊戸棚	本体	-		
	耐震ラッチ	-		
	部品	-		
設備仕様(上台)	アイラック	-		
エンドパネル	材質	ホーロー製	色	パールホワイト
		-		
天井幕板	品名	-		

- 必ずご確認ください。
 - ・天井高さ、吊戸棚・レンジフード取付高さをご確認ください。
 - ・《 》内寸法は参考寸法です。
- 設備図の見方、表示記号について
 - ・寸法はキッチンパネル厚みとクリア寸法を含んでいません。
 - ・KP：キッチンパネル
 - ・▽：設置基準線

■吊ボルト取付注意事項
 ・吊ボルトの取付は建築工事となります。

◎吊ボルト必要部材


- ・必要部材は建築側用意となります。

<1台あたり必要数量>

製品高さ(mm)	600~900	500. 510 550
M10~M12 ナット	28個	28個
M10~M12 ワッシャー	24個	20個
M10~M12 スプリング ワッシャー	12個	12個


※ボルト、ナット、ワッシャーのサイズは統一してください。

吊ボルト取付参考図

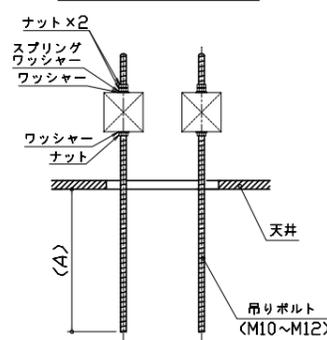

<吊ボルト突き出し長さ>


A寸法 = 天井面からの -425
 フード下端寸法

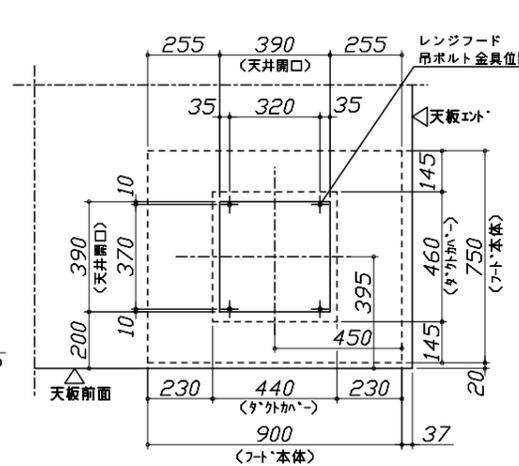


■必ずお読みください

1)以下の工事・部材は別途ご用意ください。


- ・周囲躯体、仕上げ、取付用下地工事
 - ・ダクト工事、壁面開口、屋外化粧カバー取付等
 - ・給排水配管、電気配線、ガス配管及び接続工事
- 2)本体の取付以外の関連工事は法的有資格者による工事が必要になります。
- ・大工工事、電気工事、ガス配管工事、管工事、建具工事等
- 3)キッチンパネルを設置する壁面下地は
 プラスターボード仕上げをお願いします。

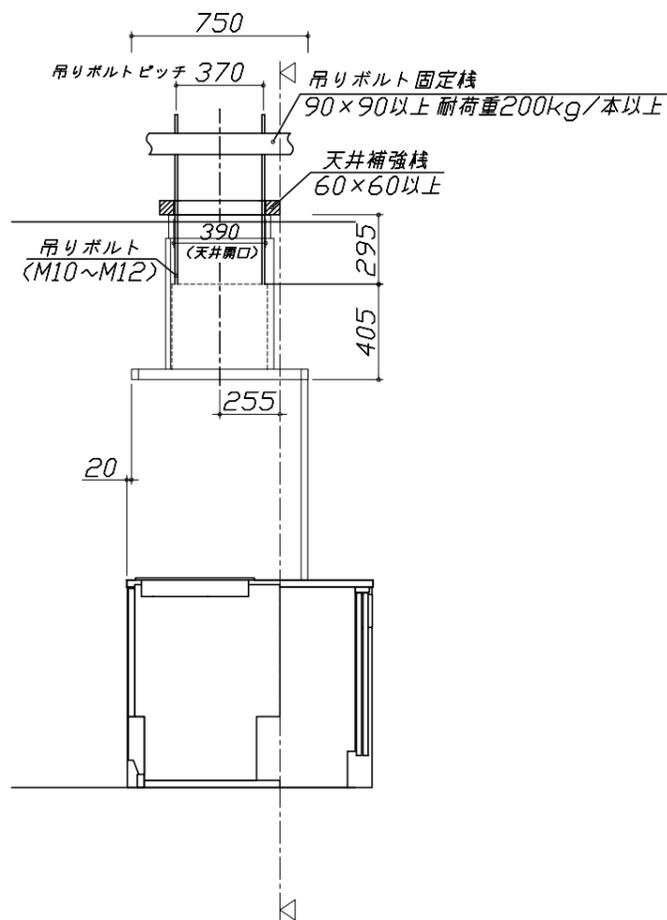

固定下地位置

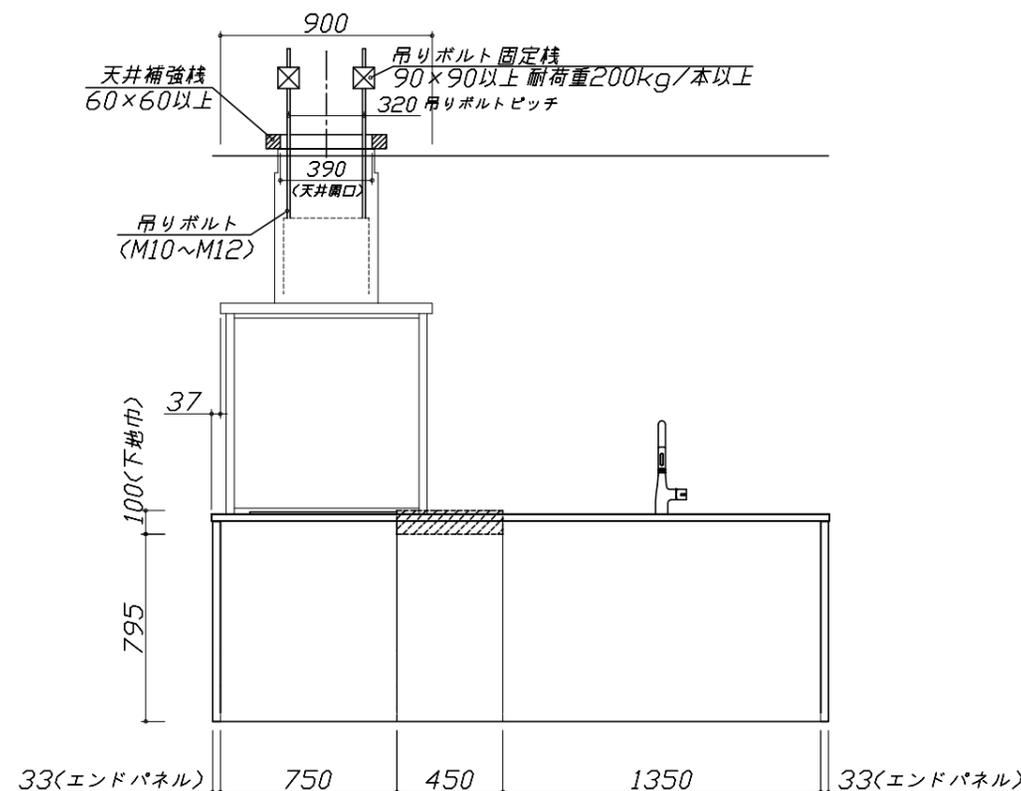

固定下地位置

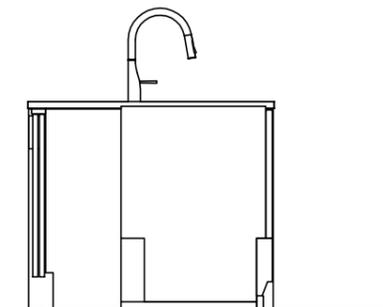

固定下地位置

■必ずご確認ください。

- ・天井高さ、吊戸棚・レンジフード取付高さをご確認ください。
- ・《 》内寸法は参考寸法です。

■設備図の見方、表示記号について

- ・寸法はキッチンパネル厚みとクリア寸法を含んでいません。
- ・KP：キッチンパネル
- ・▽：設置基準線

■必ずお読みください


1)以下の工事・部材は別途ご用意ください。

- ・周囲躯体、仕上げ、取付用下地工事
- ・ダクト工事、壁面開口、屋外化粧カバー取付等
- ・給排水配管、電気配線、ガス配管及び接続工事

2)本体の取付以外の関連工事は法的有資格者による工事が必要になります。

- ・大工工事、電気工事、ガス配管工事、管工事、建具工事等

3)キッチンパネルを設置する壁面下地は
 プラスターボード仕上げをお願いします。

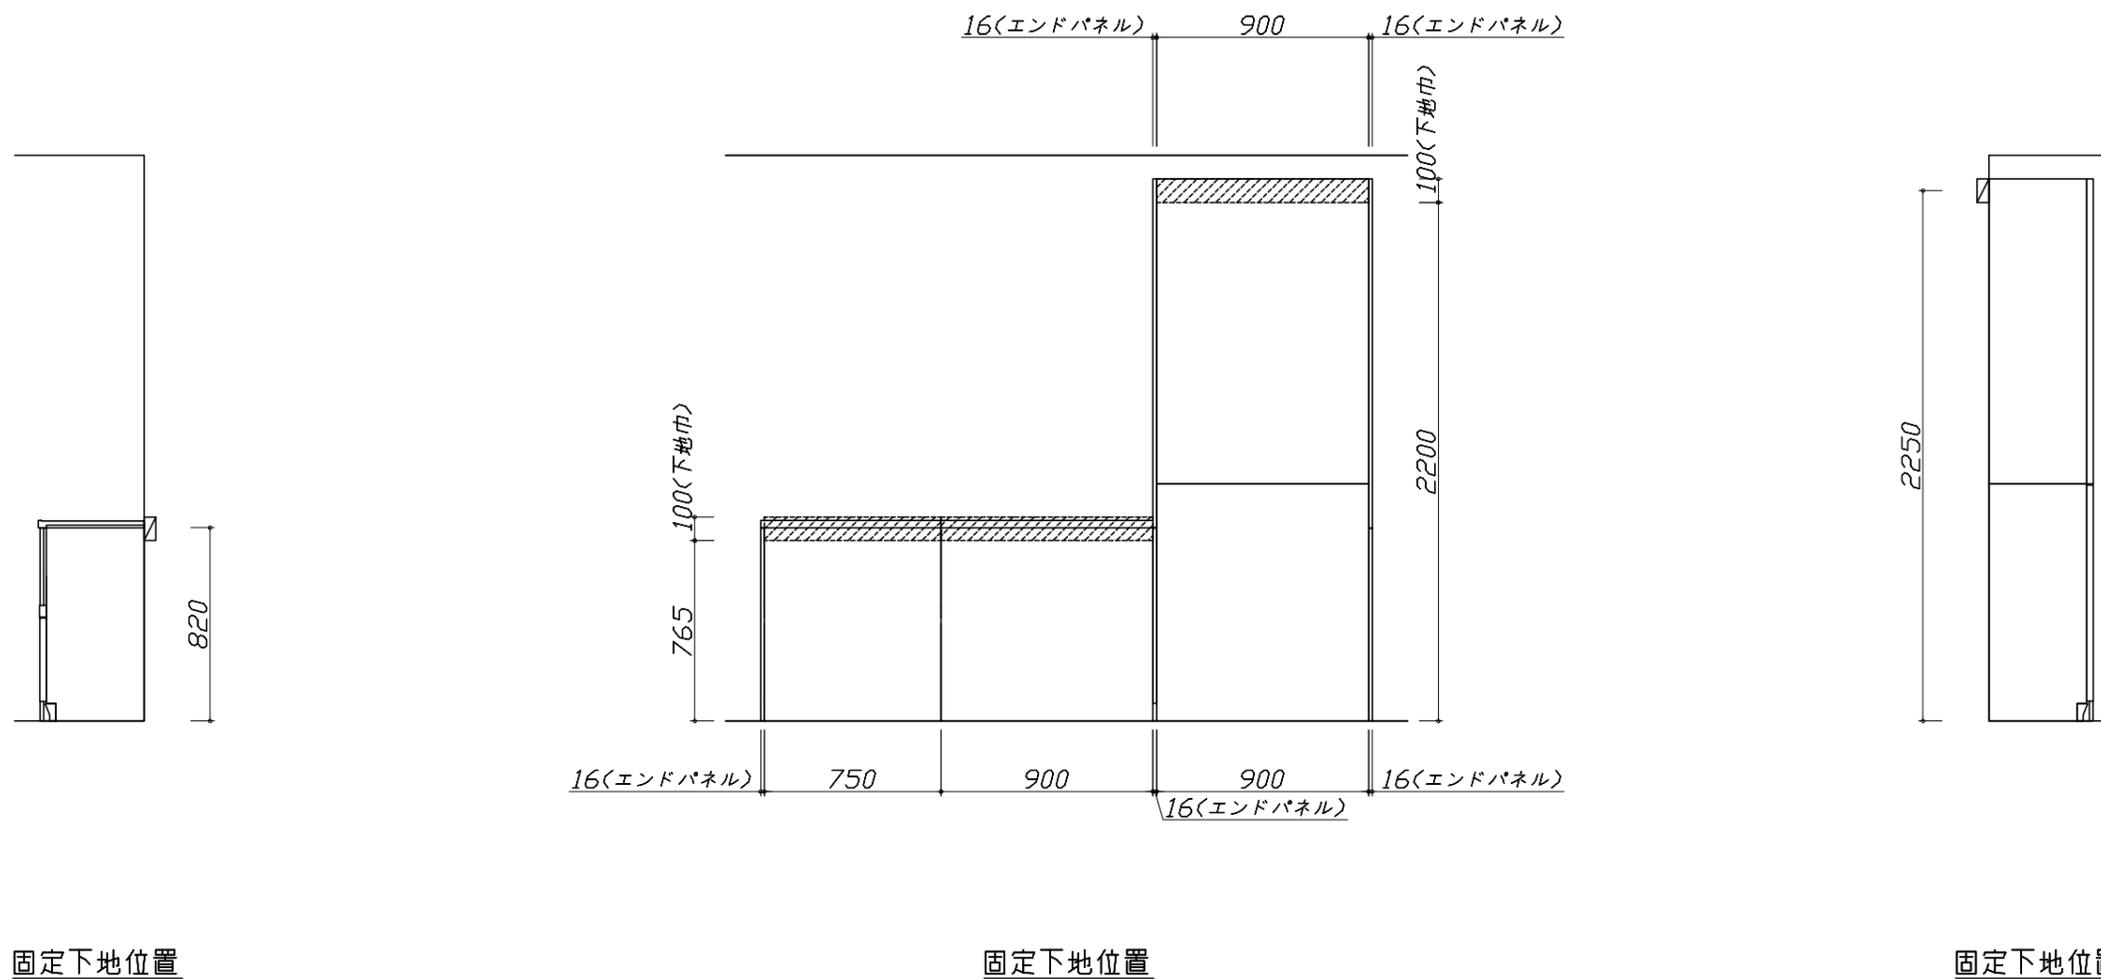





- 必ずご確認ください。
 - ・天井高さ、吊戸棚・レンジフード取付高さをご確認ください。
 - ・《 》内寸法は参考寸法です。
- 設備図の見方、表示記号について
 - ・寸法はキッチンパネル厚みとクリア寸法を含んでいません。
 - ・KP：キッチンパネル
 - ・▽：設置基準線

■設備記号

記号	記号の意味	記号	記号の意味
○	給水位置	⊖	コンセント位置
●	給湯位置	⊖E	7-ス付コンセント位置
⊖	排水位置	⊖ET	7-スターミナル付コンセント位置
⊙	ガス配管位置	g	電源取出位置
⊕	電源位置		

□ : 点検口

※ダクト 配管可能範囲は詳細図参照

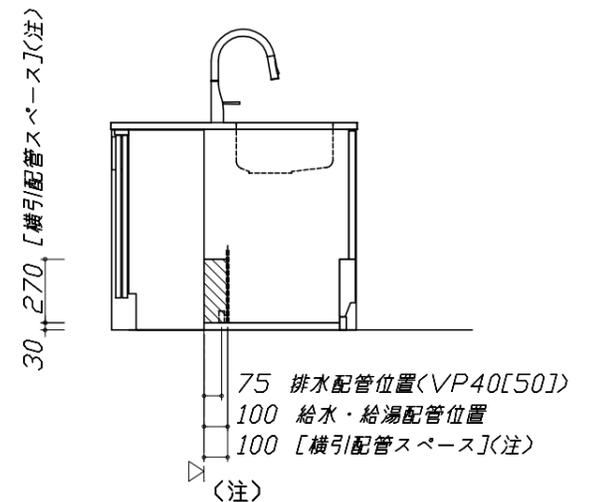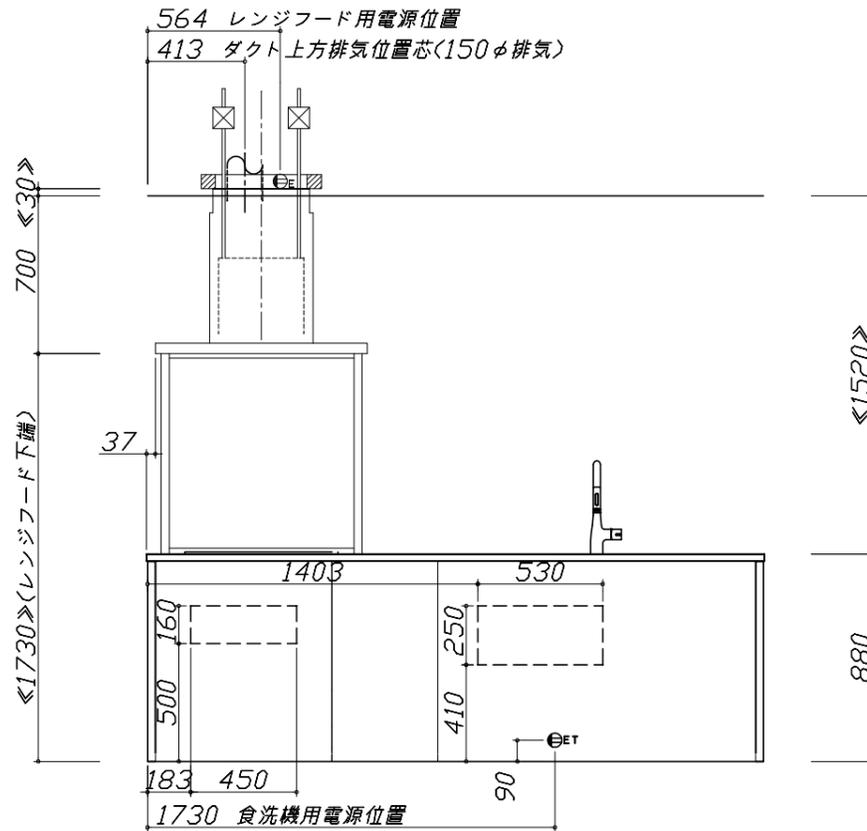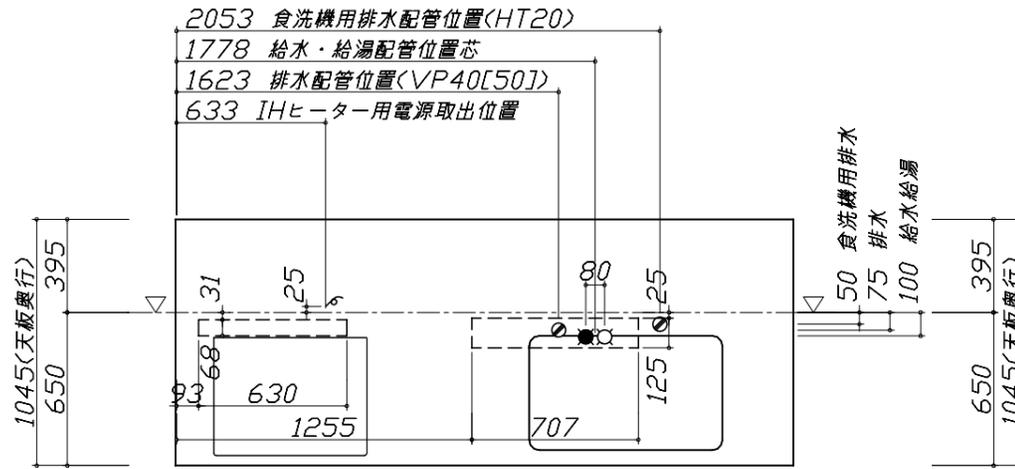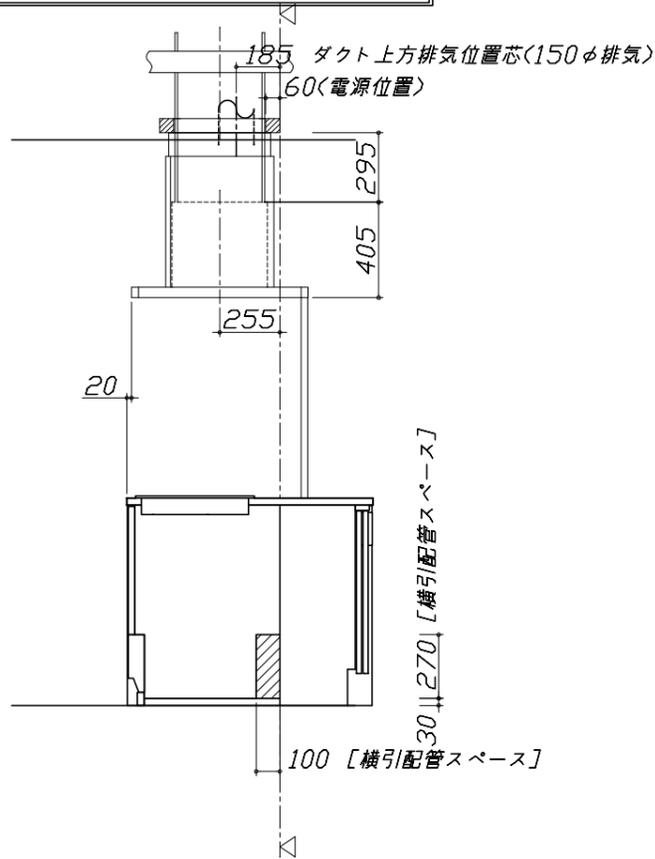

食洗機部分は横引配管スペース無し

- 必ずお読みください
- 1)以下の工事・部材は別途ご用意ください。
 - ・周囲躯体、仕上げ、取付用下地工事
 - ・ダクト工事、壁面開口、屋外化粧カバー取付等
 - ・給排水配管、電気配線、ガス配管及び接続工事
- 2)本体の取付以外の関連工事は法的有資格者による工事が必要になります。
 - ・大工工事、電気工事、ガス配管工事、管工事、建具工事等

■機器類電源詳細


1	食洗機用電源	15A-125V E付埋込コンセント	⊖ET
2	レンジフード用電源	15A-125V E付埋込コンセント 消費電力145W	⊖E
3	IHヒーター用電源	30A-250V 単相200Vコンセント 消費電力5500W	g

- 必ずご確認ください。
 - ・天井高さ、吊戸棚・レンジフード取付高さをご確認ください。
 - ・《 》内寸法は参考寸法です。
- 設備図の見方、表示記号について
 - ・寸法はキッチンパネル厚みとクリア寸法を含んでいません。
 - ・KP：キッチンパネル
 - ・▽：設置基準線

- 必ずお読みください
- 1)以下の工事・部材は別途ご用意ください。
 - ・周囲躯体、仕上げ、取付用下地工事
 - ・ダクト工事、壁面開口、屋外化粧カバー取付等
 - ・給排水配管、電気配線、ガス配管及び接続工事
- 2)本体の取付以外の関連工事は法的有資格者による工事が必要になります。
 - ・大工工事、電気工事、ガス配管工事、管工事、建具工事等

■機器類電源詳細

1	家電収納ユニット用電源	15A-100V・コト`必要長さ1m	9
---	-------------	--------------------	---

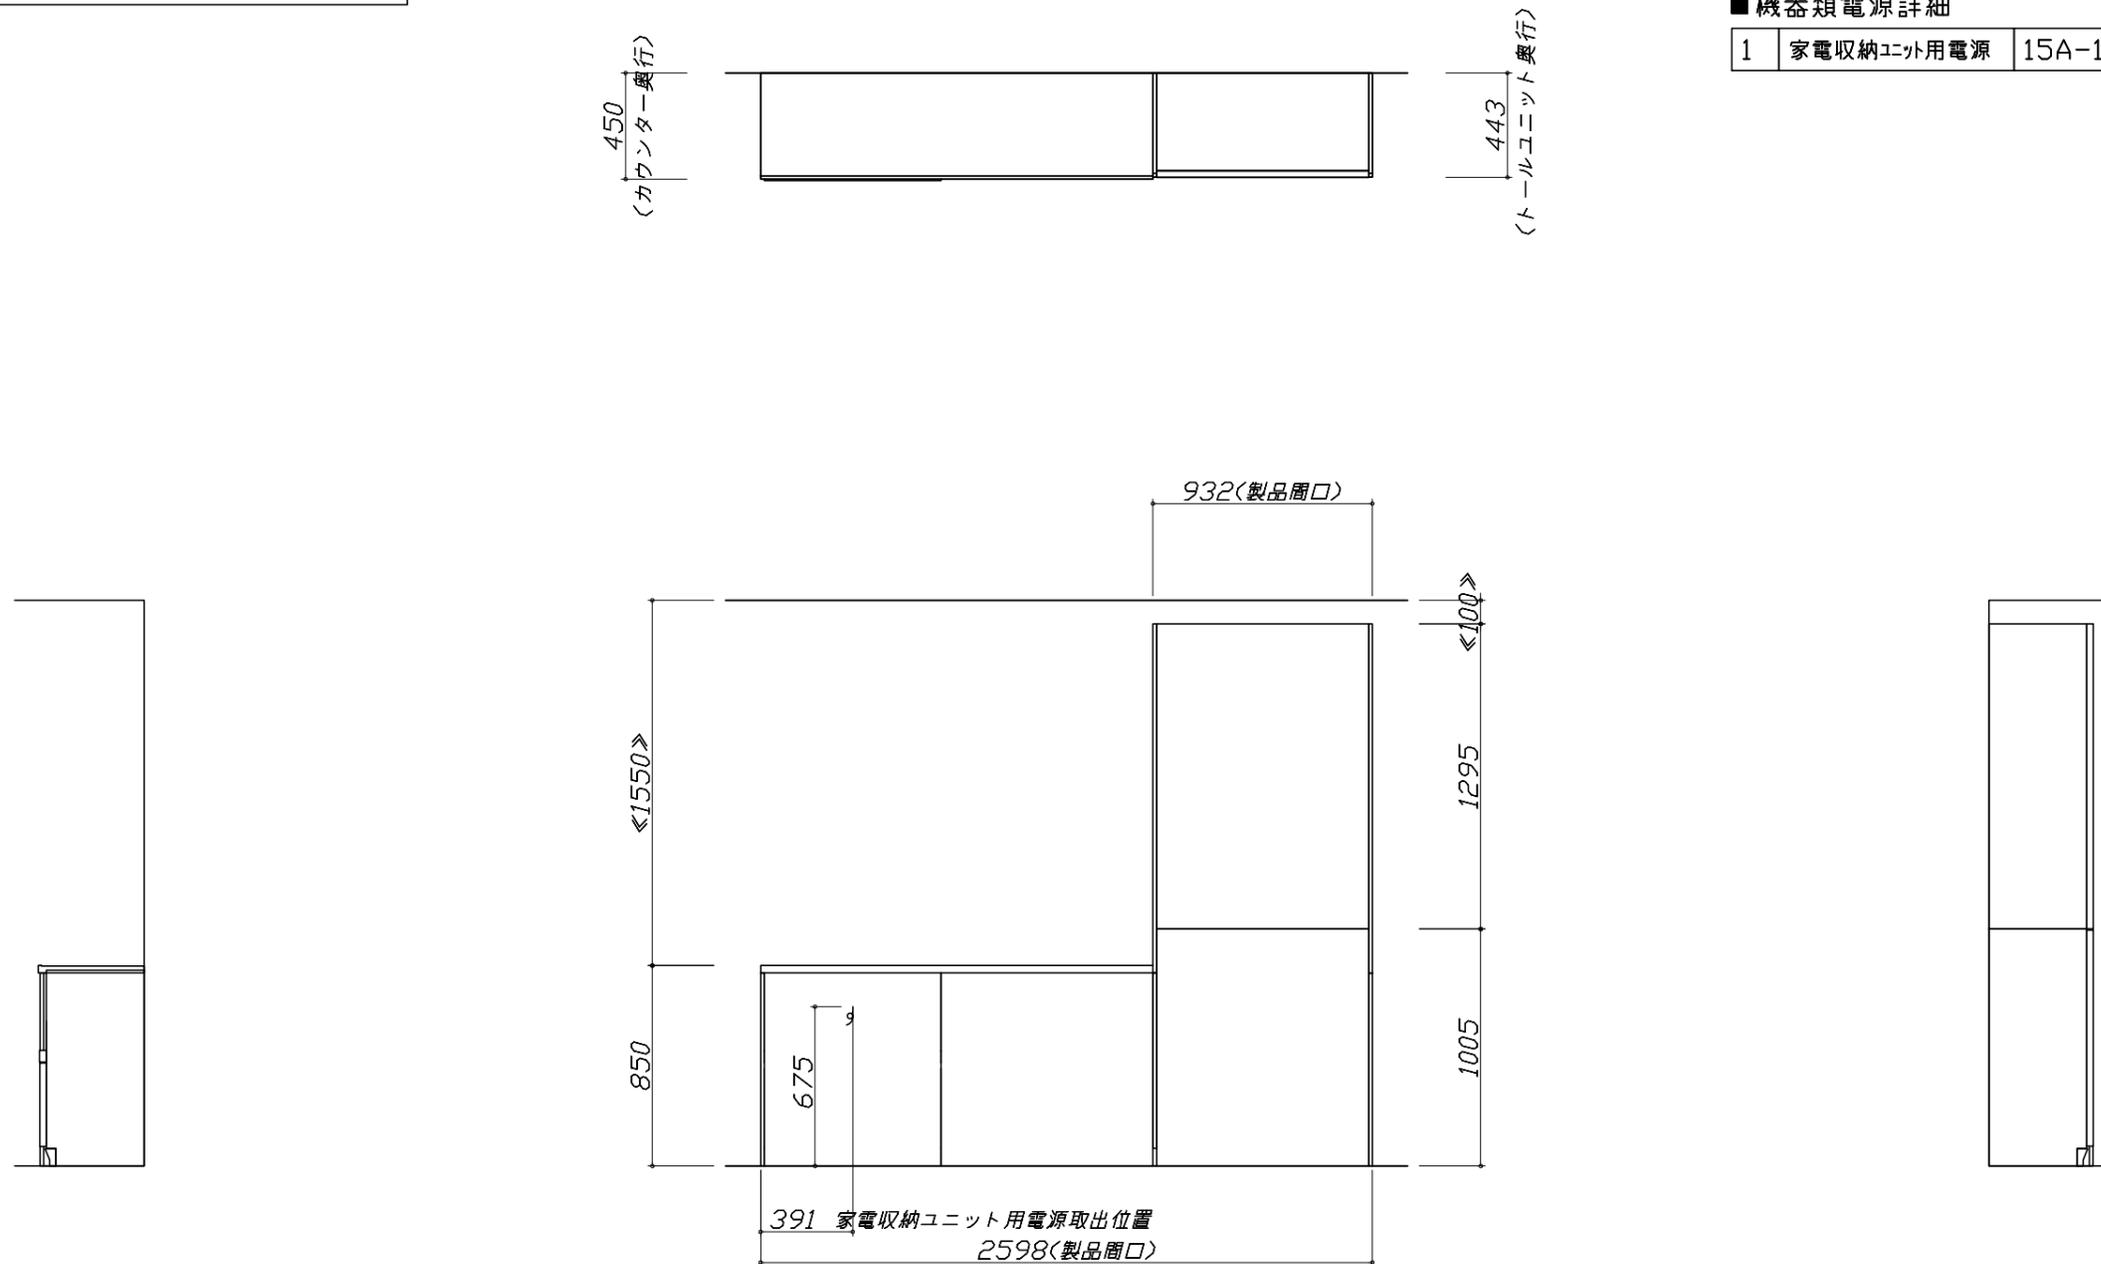

< 詳細図 1 >

ユーティリティシンクE給水排水配管例図

給水給湯壁出し配管の場合
止水栓位置にアングル止水栓を取り付けてください。
(止水栓は別途)

シャワーホース
(ハンドシャワー水栓の場合)

止水栓

510

80 90
285

シンク下食器洗い乾燥機 配管例図

床立上げの配管例

水栓へ

止水栓

食洗へ

510

壁出しの配管例

水栓へ

510

アングル型止水栓

■必要部材
①止水栓
②片ナットチーズ
(給湯の場合は耐熱配管)
*水栓の給水(湯)管より分岐しますので、食器洗い乾燥機専用の給水(湯)管は不要です。
*必要部材は建築側用意となります。

シンク下食器洗い乾燥機 配管例図

床立上げの配管例

30以上

60

100

奥壁より
50

壁出しの配管例

30以上

60

100

奥壁より
50

■必要部材
①HT20
②エルボ
(耐熱塩ビ使用のこと)
*必要部材は建築側用意となります。

レンジフード詳細図

<CVRA-902TAD>
実際の排気用接続部品の開口部寸法はφ148です。
下記部品は現地手配部品となります。
○吊りボルト(M10~12)
○フッシャー類
○ナット

★対応ダクトカバー
DK80A-CVRA

320

370

吊りボルト固定木
下記詳細図を参照

吊りボルト4本

天井開口(390)

天井補強棧
(60×60以上)
野縁等に固定のこと

天井面(天井板)

電源コンセント

ダクト(φ150)

上方排気口位置
70 111.5

70

153

320
(吊りボルト位置)

電源コード:1.3m

700~800

440

406

460

433

吊りボルト(M10~12)
ナット
スプリングフッシャー
フッシャー

吊りボルト固定木
(90×90以上)
梁等に固定のこと
注:耐荷重200kg/本以上

455(吊りボルト固定位置)

80

405

900

45

598

700~800

750

電気配線例図

<CS-T34BFRT>

背面に壁の無いプランの場合は、下表に従い配線を引き込んでください。

プランタイプ	横壁	床
フラット対面プラン (ワイド/スリムタイプ)	×	○
アイランド対面	×	○
フラット対面プラン (フル引戸収納タイプ)	×	○
マルチ収納対面プランI型 (ホローパネル/オープンタイプ)	×	○

左勝手の場合、
右勝手は左右対称。

650

150 150

201.7

500

148

配線床出し位置

キャビネットセンター
コンセント設置位置
電源引き込み位置

キャビネットセンター
コンセント設置位置
電源引き込み位置

30A-250VⓈ
(单相)200V

天板高さ880

775

201

天板高さ880

775

201

シンク下食器洗い乾燥機 電気配線例図

電源は100V15A以上の専用回路を
設けてください。

品番	消費電力
TKW-601C-SV	925W

*本体を設置する場所の背壁(図の斜線部)に給・排水工事部分
を避けて125V、15Aのアースターミナル付埋込みコンセントを設
け、これに電源電線、アース線を配線してください。

配管口

食器洗い乾燥機

297

コンセント位置/配管口の下の後壁
(15A-125Vアース端子付埋込)

家電収納庫 電気配線例図

電源は100V15A以上の専用回路を
設けてください。

一次電源取出位置
(コンセントは組込品)

(400)

(150)

610


キャビネット組込みコンセント

横引配管有効寸法 詳細図

【調理キャビネット】

▨ : 配管スペース


足元スライドたっぷり収納タイプ

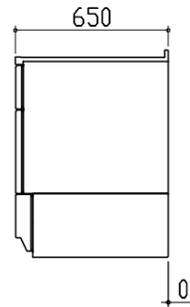

※横引配管スペースなし



キャビネット引出寸法 詳細図

【調理キャビネット】

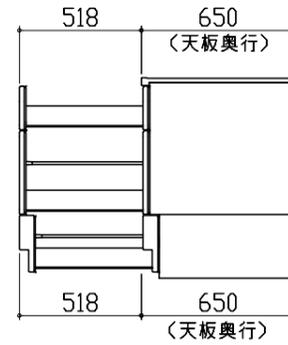

キャビネット引出寸法 詳細図

【シンクキャビネット】

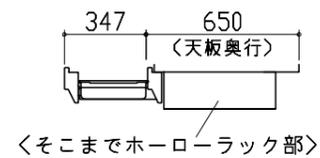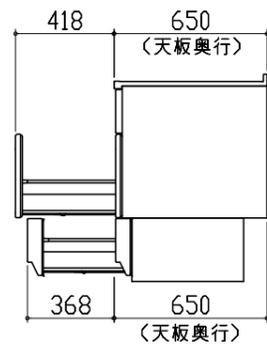

キャビネット引出寸法 詳細図

【コンロキャビネット】

