

ホーローシステムキッチン 御見積書

御名前 横浜-横浜SR SK1 様

業者 様

商品名 LEMURE レミュー

作成日 2023年1月22日
プラン番号 2701A-2212-0594T
現場番号 C2928767

タカラスタANDARD株式会社
◆横浜支店 販売課
神奈川県横浜市神奈川区富家町4番1
TEL 045-435-8033 / FAX 045-435-8051

◆横浜ショールーム
TEL 045-435-8039 / FAX 045-435-8055

商品
御見積金額 **¥2,864,100 (税込 ¥3,150,510)**

()内の価格は税込価格<税率10%>を表示しています。

《参考》別途 商品組付費 **¥226,000 (税込 ¥248,600)**

- ※ 商品御見積金額には商品組付費は含まれておりません。
- ※ 商品組付費は現場の状況により変動する事があります。
又、給水・給湯・ガス・ダクト・電気等の接続工事は含まれておりません。

◆ 御見積仕様

《キッチン》

キッチン本体サイズ	アイランド対面プラン(ワイドタイプ)
	262cm
天板高さ	88cm
扉カラー	パールホワイト・シルバーモールド
引手タイプ	ステンレスハンドル引手タイプ
ワークトップ材質	クォーツストーン
カラー	ジュエルシルバー
水栓	ハンドシャワー水栓
食器洗い乾燥機	シンク下設置間口60cmタイプ
加熱機器	IHヒーター(グリルレス)
レンジ機器	なし
ガス種	13A
周波数	50Hz

《周辺収納》

周辺扉カラー	パールホワイト・シルバーモールド
キッチンパネル	なし
周辺引手タイプ	ステンレスハンドル引手タイプ
カウンター材質	クォーツストーン
カラー	ジュエルシルバー

◆ 備考

担当営業	担当アドバイザー	プラン作成者

◆ 御確認事項

--	--

No.*

御名前 横浜-横浜SR SK1

様

現場番号	C2928767	プラン番号	2701A-2212-0594T	作成日	2023/1/22
------	----------	-------	------------------	-----	-----------

御見積明細 キッチン

NO	商品名	仕様	品番	数量	単価	金額
1	高級人造石ワークトップ	ユーティリティーシンクE	ISMS255NK PAR -2	1	487,000	487,000
2	シンクキャビネット	足元スライド・シンク下食洗、フロントポケット、うちにもホーロートレイ	F-RSVM135PR5(LPWHL-1	1	276,000	276,000
3	食器洗い乾燥機	引出し式(シルバー色)	TKW-601C-SV	1	164,000	164,000
4	食器洗い乾燥機用前面パネル	扉同色	P-DWP60 (PW)	1	6,000	6,000
5	調理台キャビネット	足元スライド(3段引出、ホーローインナーケース)	F-TFVM045V-5(LPWHL	1	127,500	127,500
6	コンロ用キャビネット	グリルレスコンロ用	F-KGVR075G-5(LPWHL	1	152,500	152,500
7	水栓	エコタイプハンドシャワー水栓	KM6061ETK	1	55,000	55,000
8	電気加熱機器	IHヒーター(グリルレス)	CS-T34BFRT	1	238,000	238,000
9	オイルガード(ハイタイプ)		OG-G H850	1	7,000	7,000
	オイルガード(ハイタイプ)	フラット対面用、金具シルバー	OG-GフサイH850	1	11,500	11,500
10	引戸レールセット	フラット対面・マルチ収納対面用、シルバー	レールTMM255(H)	1	35,500	35,500
	引戸本体	フル引戸収納タイプ用	ヒキトTMM(M)128L(LPWH)	1	56,000	56,000
	引戸本体	フル引戸収納タイプ用	ヒキトTMM(M)128R(LPWH)	1	56,000	56,000
	引戸収納	フラット対面用、台輪ホワイト	TMM-キャビ128-8(V)W	2	18,000	36,000
【ベースキャビネット小計】				15		1,708,000
11	レンジフード(本体)	シロッコファン	FUSC-3ADN	1	62,500	62,500
	レンジフード(フード)	ステンレス	CVRA-902TFADN	1	86,500	86,500
	レンジフード(ダクトカバー)	ステンレス	DK80A-CVRA	1	35,000	35,000
	レンジフード別売部品	レンジフード取付金具	CVRAカナグセットA	1	9,000	9,000
12	リモコン		RHリモコン-2	1	2,000	2,000
13	エンドパネル	ワイド対面フル収納用、ジュエルシルバー	EP-FVF-88 (IS)	2	108,000	216,000
14	台輪スペーサー	奥行65cmキャビネット(足元スライド)用	ダイワH135X3 (K)	1		
15	台輪スペーサー	奥行65cmキャビネット(足元スライド)用	ダイワH 75X3 (K)	1		
16	台輪スペーサー	奥行65cmキャビネット(足元スライド)用	ダイワH 45X3 (K)	1		
17	間仕切り名人	食器用間仕切りポール	MGマジキリポールJ4	1	2,700	2,700
18	間仕切り名人(デラックスタイプ)	ABタイプ、間口9cm用	MGマジキリAB090-520	2	6,500	13,000
19	間仕切り名人(デラックスタイプ)	ABタイプ、間口36cm用	MGマジキリAB360-320	1	13,000	13,000
20	間仕切り名人(デラックスタイプ)	ASタイプ	MGマジキリAS240-320	2	5,000	10,000
21	間仕切り名人(デラックスタイプ)	ASタイプ	MGマジキリAS240-370	2	5,000	10,000
22	間仕切り名人(デラックスタイプ)	ASタイプ	MGマジキリAS240-420	3	5,000	15,000
23	間仕切り名人(デラックスタイプ)	ASタイプ	MGマジキリAS240-520	1	5,000	5,000

御名前 横浜-横浜SR SK1

様

現場番号	C2928767	プラン番号	2701A-2212-0594T	作成日	2023/1/22
------	----------	-------	------------------	-----	-----------

御見積明細 キッチン

NO	商品名	仕様	品番	数量	単価	金額
24	かくせるホーローボックス	間口75cm用	トビウラHS-75N	1	7,000	7,000
25	水切りプレート	ユーティリティシンクE用	SK ミズキプレートUSE	1	4,500	4,500
26	水切りプレート	ユーティリティシンクE用	ミドル ミズキプレートUSE	1	6,000	6,000
27	まな板	ユーティリティシンクE用	マナイタUSE-1	1	7,000	7,000
28	洗剤置き	ユーティリティシンクE用	センザイオキUSE	1	4,500	4,500
29	ゴミポケット	ユーティリティシンクE用	ゴミポケットUSE	1	7,500	7,500
30	足元引出し下飾り板	グレー	P-DX180S88(G1)	2	6,500	13,000
キッチン合計				45		¥2,237,200

御見積明細 周辺収納

NO	商品名	仕様	品番	数量	単価	金額
31	調理台キャビネット	奥行45cm、オープン	F-TA L090 -5(LPWHL)	1	56,000	56,000
32	家電収納ユニットキャビネット	奥行45cm・H85cmタイプ	F-TZSL075 -5(LPWHL)	1	82,000	82,000
33	トールユニット上台	奥行45cm、4段引出し用、耐震ラッチ付	O-UBGL090 -PGLPWHJ-D	1	123,500	123,500
34	トールユニット下台	奥行45cm、4段引出しタイプ	O-DHSL090 -5(LPWHL)	1	134,000	134,000
35	カウンターユニット用カウンター	奥行45cm、クォーツストーン、ジュエルシルバー	C-SP165Nウ (I)-2	1	106,500	106,500
36	エンドパネル	奥行45cm・H230cm、トール上台用	EP-OU (LPWHE)	2	22,000	44,000
37	エンドパネル	奥行45cmキャビネット・トール下台用	EP-NLN-85 (LPWHE)	2	12,000	24,000
38	エンドパネル	トールユニット下台隣接用	EP-NSH (LPWHE)	1	10,000	10,000
39	どこでもラック(アルミタイプ)	レードル掛け	MGD-KH(V)	1	5,000	5,000
40	どこでもラック(アルミタイプ)	小物置き	MGD-KR(V)	5	5,000	25,000
41	間仕切り名人	Sタイプ、間口45cm用	MGマジキリJ SM 2	2	3,600	7,200
42	間仕切り名人	食器用間仕切りポール	MGマジキリポールJ4	1	2,700	2,700
43	前台輪カバー	扉・スライド用、グレー	P-D 180S85(G1)	1	7,000	7,000
周辺収納合計				20		¥626,900

商品総合計				65		¥2,864,100
-------	--	--	--	----	--	------------

※ 御見積明細の価格には消費税は含まれておりません。別途消費税が必要となります。

御名前 横浜-横浜SR SK1 様

現場番号	C2928767	プラン番号	2701A-2212-0594T	作成日	2023/1/22
------	----------	-------	------------------	-----	-----------

《参考》別途 商品組付費

キッチン商品組付費

¥226,000 (税込 ¥248,600)

※ 商品組付費は現場の状況により変動する事があります。又、給水・給湯・ガス・ダクト・電気等の接続工事は含まれておりません。



()内の価格は税込価格<税率10%>を表示しています。

■必ずご確認ください。





- ・天井高さ、吊戸棚・レンジフード取付高さをご確認ください。
- ・◀ ▶内寸法は参考寸法です。

■表示記号について

- ・KP：キッチンパネル
- ・▽：設置基準線

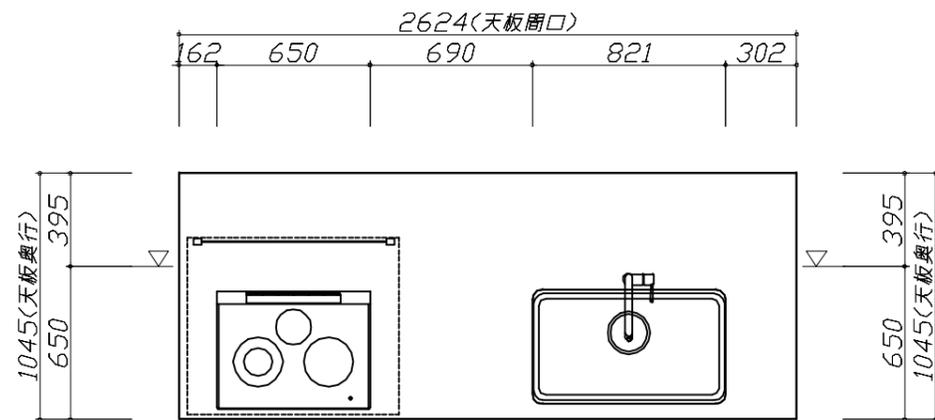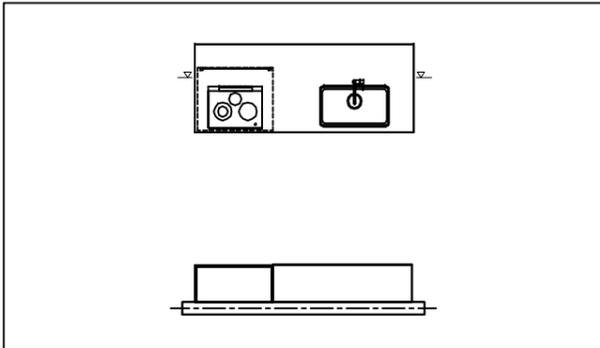

- 必ずご確認ください。
 - ・天井高さ、吊戸棚・レンジフード取付高さをご確認ください。
 - ・《 》内寸法は参考寸法です。
- 表示記号について
 - ・KP：キッチンパネル
 - ・▽：設置基準線

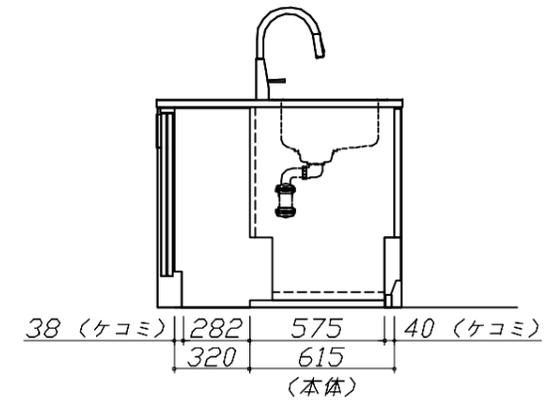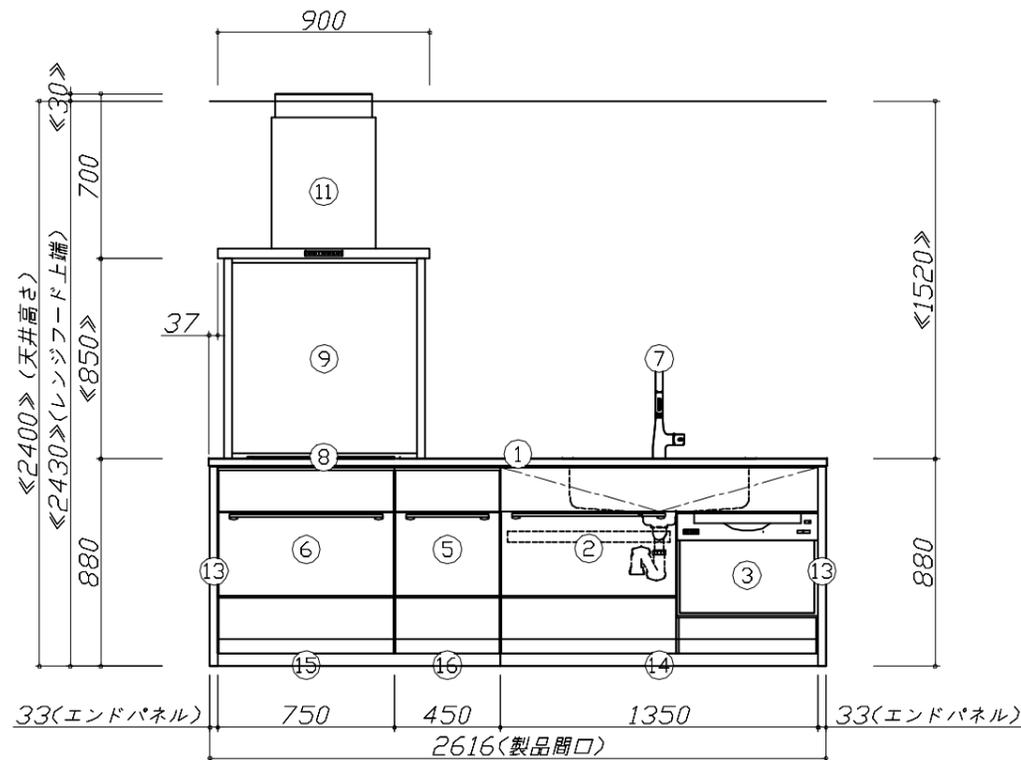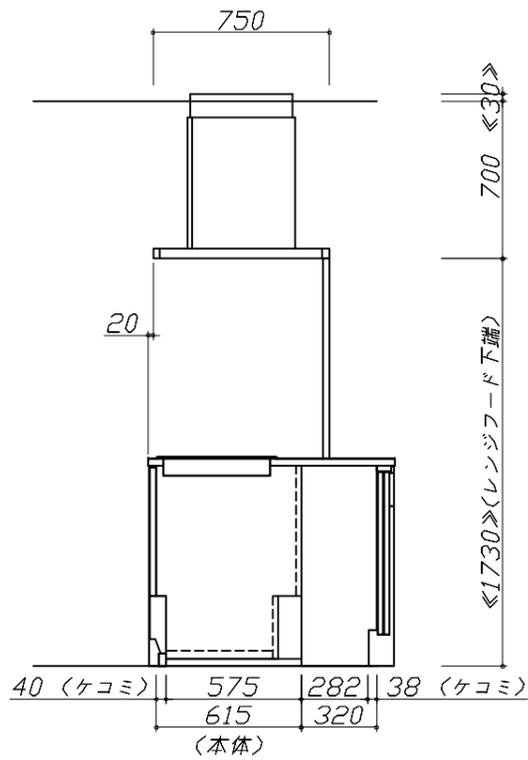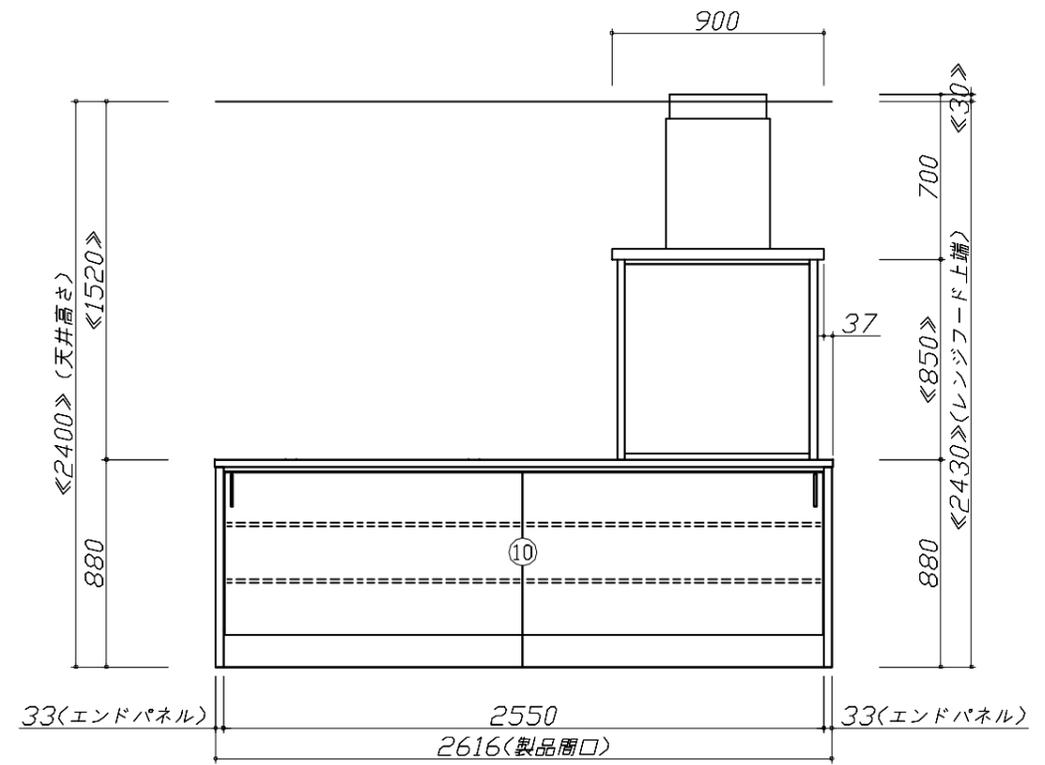

Takara standard
タカラスタンダード株式会社






現場名称： 横浜-横浜SR SK1様邸
現場番号： C2928767
横浜支店 販売課

ホーローシステムキッチン LEMURE レミュー
プラン番号： 2701A-2212-0594T
担当営業：

姿図 2 縮尺： 1 / 30
作成日： 2023年1月22日
担当アドバイザー：

縮尺：A3サイズ等倍



- 必ずご確認ください。
 - ・天井高さ、吊戸棚・レンジフード取付高さをご確認ください。
 - ・《 》内寸法は参考寸法です。
- 表示記号について
 - ・KP：キッチンパネル
 - ・▽：設置基準線

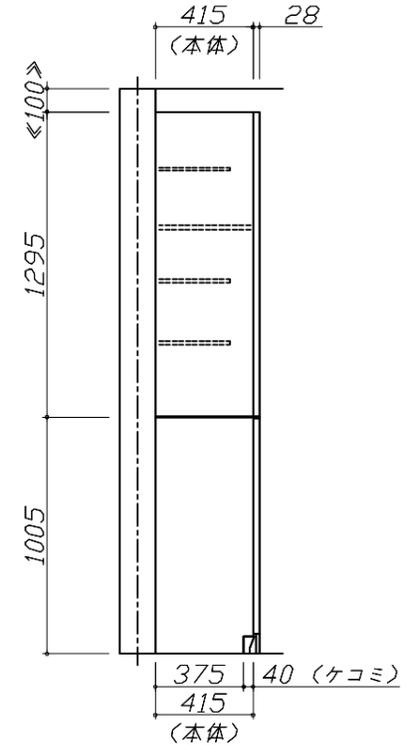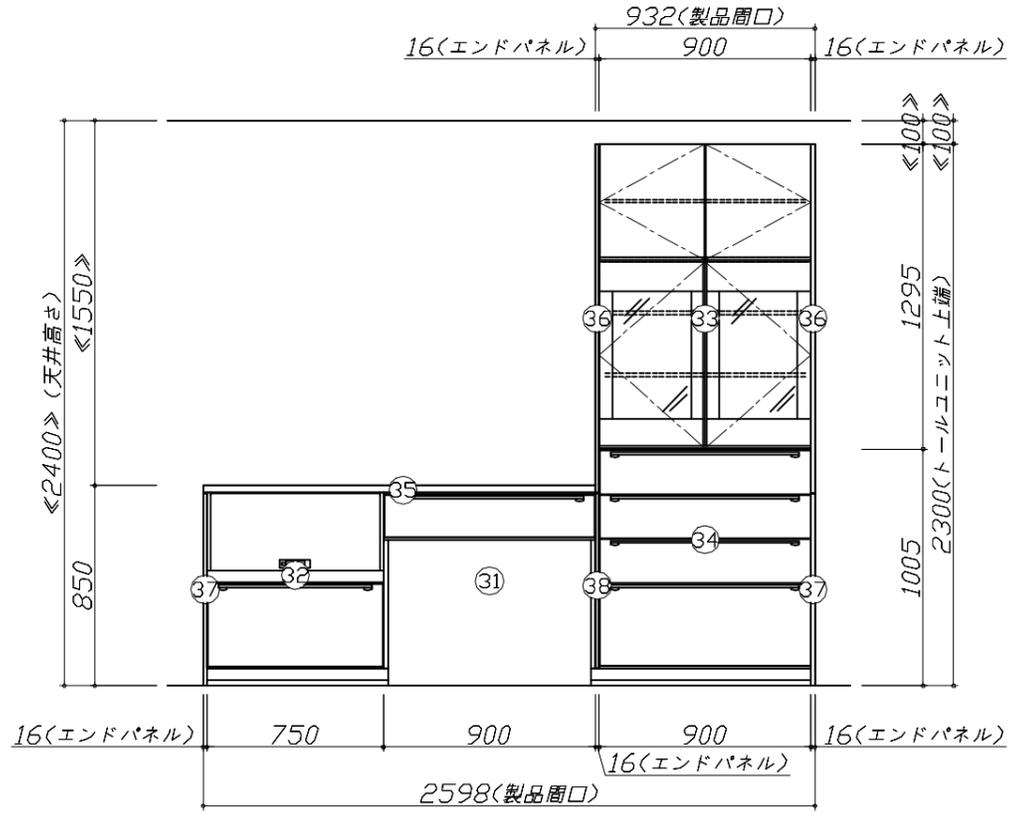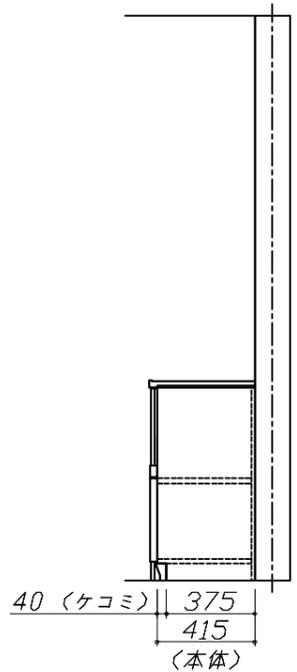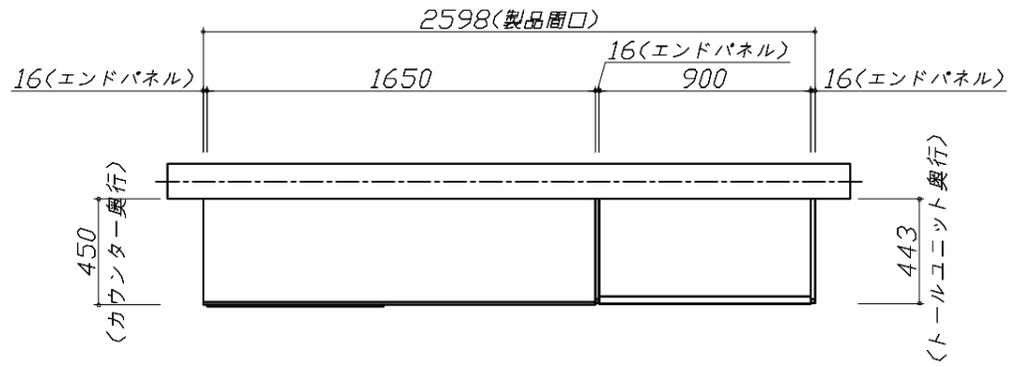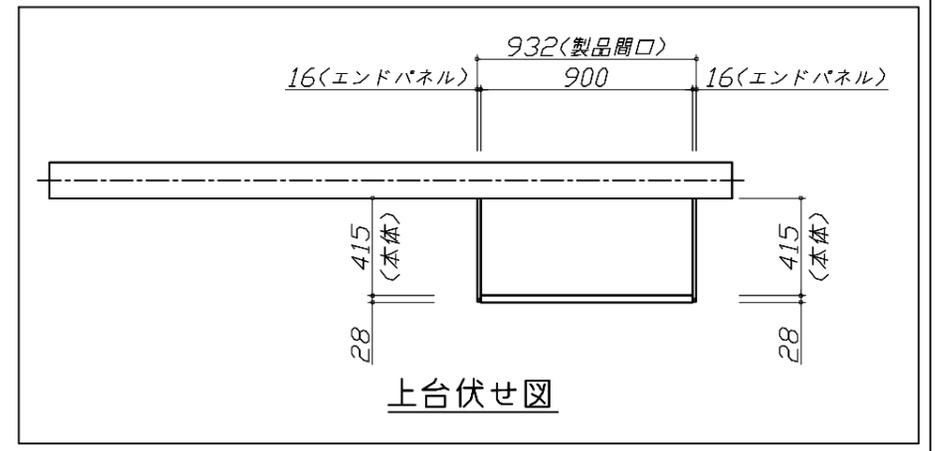

Takara standard
タカラスタンダード株式会社

現場名称： 横浜-横浜SR SK1様邸	ホーローシステムキッチン LEMURE レミュー	姿図 3	縮尺： 1 / 30
現場番号： C2928767	プラン番号： 2701A-2212-0594T	作成日： 2023年1月22日	
横浜支店 販売課	担当営業：	担当アドバイザー：	

縮尺：A3サイズ等倍

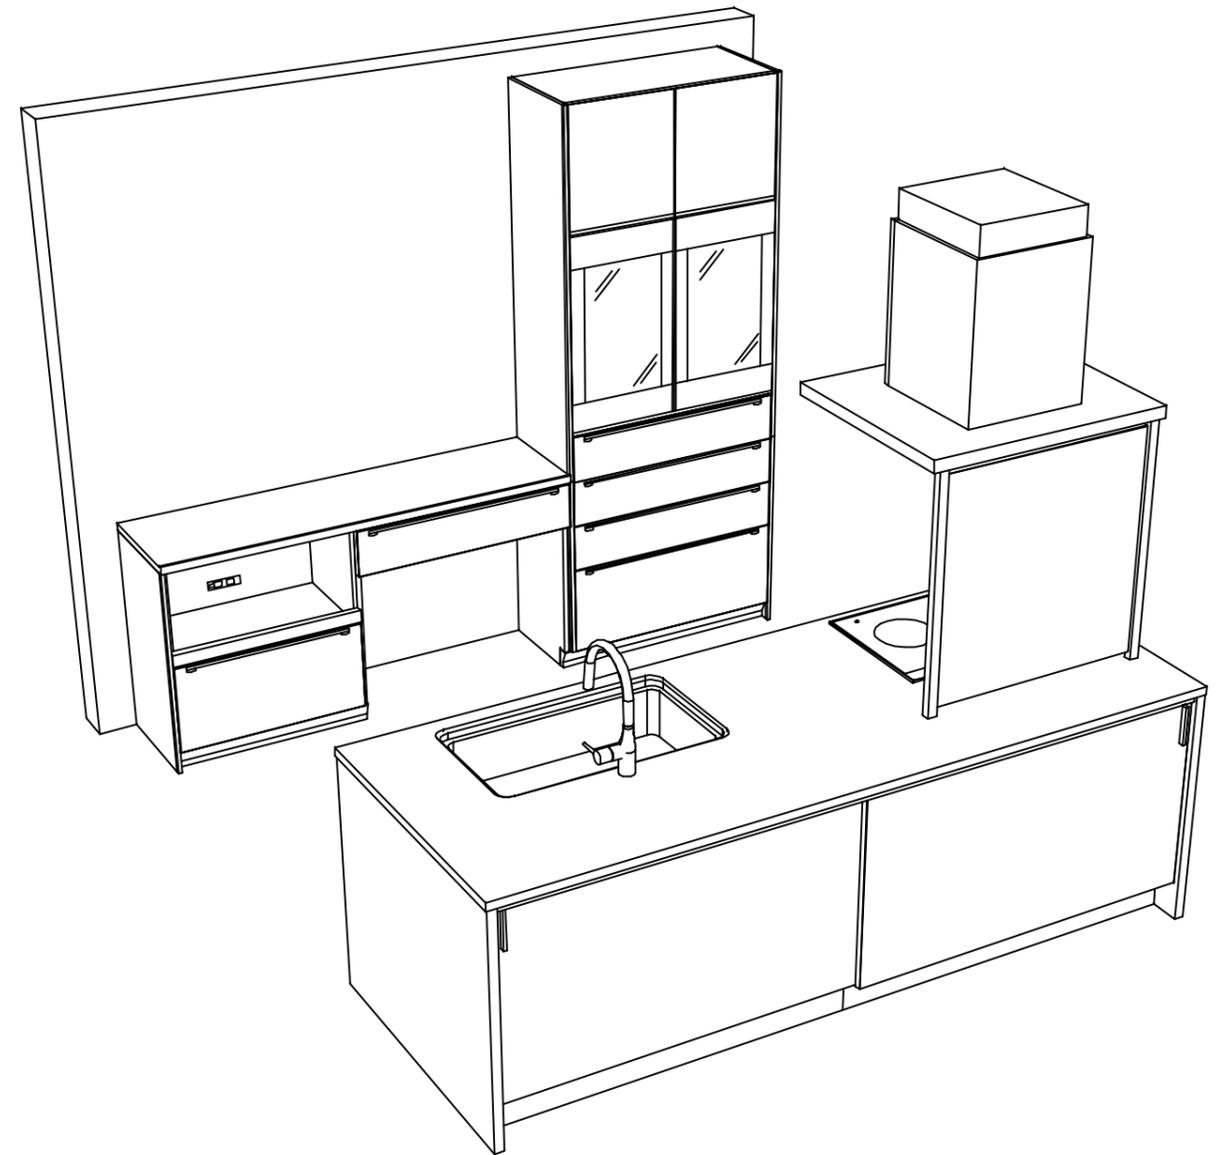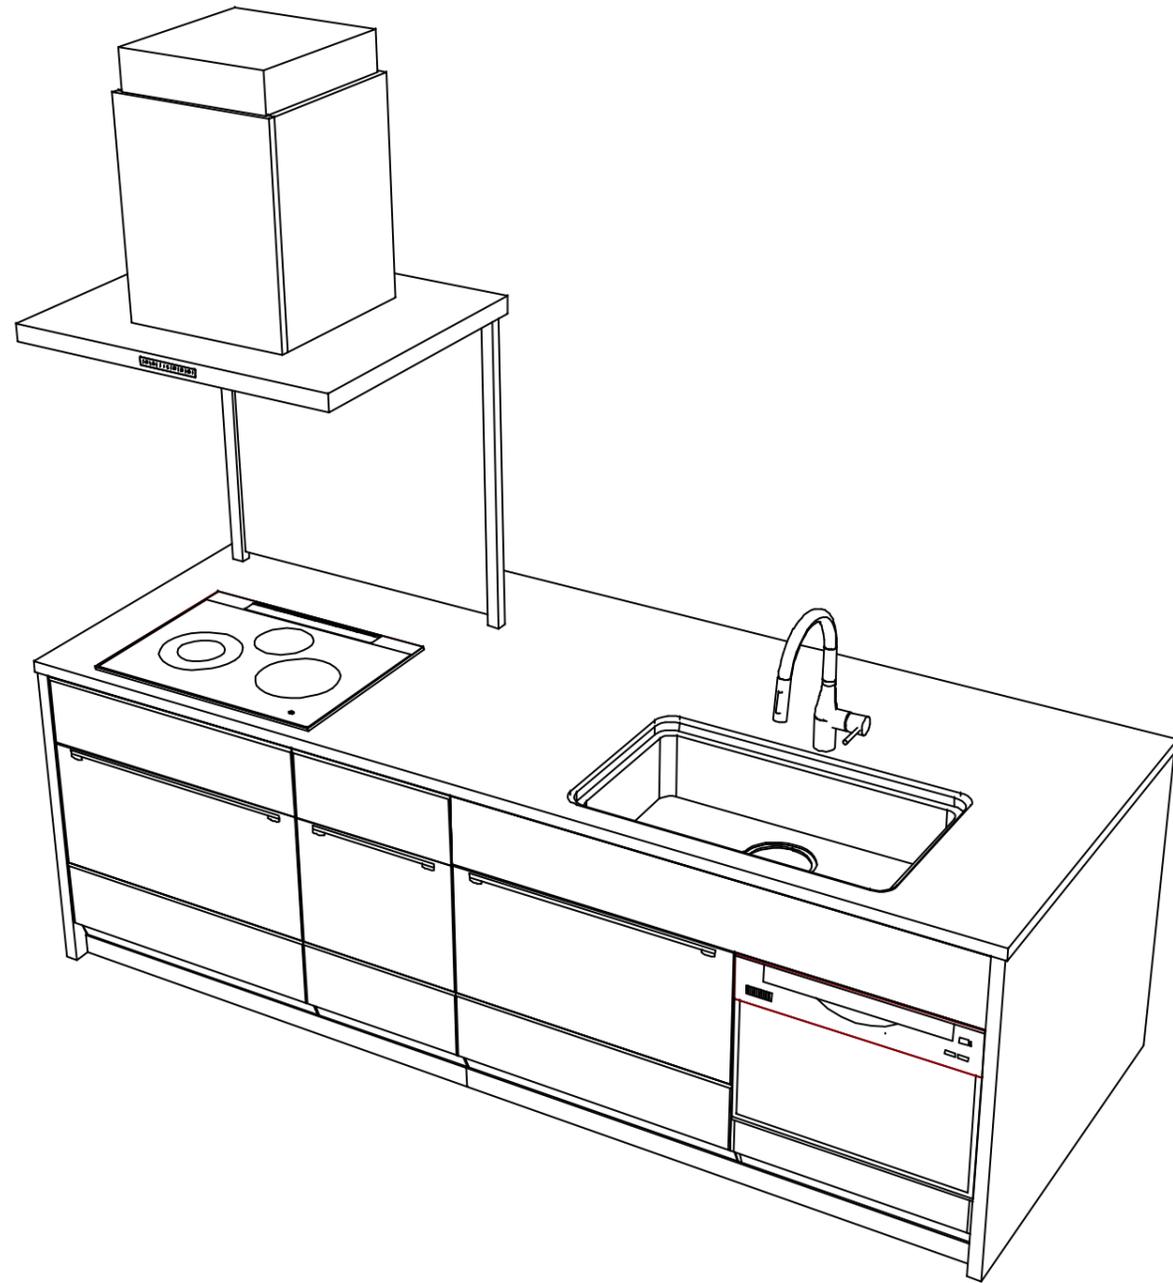

Takara standard
 タカラスタンダード株式会社

現場名称： 横浜-横浜SR SK1様邸
 現場番号： C2928767
 横浜支店 販売課

ホーローシステムキッチン LEMURE レミュー
 プラン番号： 2701A-2212-0594T
 担当営業 :

姿図 4 縮尺： 1 / 30
 作成日： 2023年1月22日
 担当アドバイザー：

縮尺：A3サイズ等倍

■商品仕様概要

商品仕様	商品シリーズ	ホーローシステムキッチン LEMURE レミュー		
	タイプ	足元スライドタイプ		
	扉カラー	パールホワイト・シルバー		
	引手種類	スリムソフト引手タイプ		
	天板形状・周口	アイソト対面タイプ		
		262cm		
	奥行	65cm		
	天板高さ	88cm		
	キッチンパネル	-		
	キッチンパネルカラー	-		
見切り・エッジ材	-			

■商品仕様書（キッチン側）


品目	仕様			備考
天板	材質	高級人造石 クォーツストーン	色 ジュエルシルバー	
	シンク	ユーティリティシンクE	色 ステンレス	
	部品	-		
		SK ミニリフレUSE、ミドル ミニリフレUSE		
		-		
マイUSE-1 ミニリフレUSE、セザールUSE				
下台	本体	ホーロー製	色 ホワイト	
	底板	ホーロー製		
	引出し	ホーロー製		
	レール・丁番	ソフトクローズレール		
	部品(標準)	フロントポケット、引出用サイドカバー、かくせるホーローボックス そこまでホーローラック		
	部品(オプション)	ホーローインナーケース、うちにもホーロートレイ		
設備仕様(下台)	水栓1	KM6061ETK		
	水栓2	-		
	食器洗い乾燥機	TKW-601C-SV	色 シルバー	125V-15A・アース付コンセント
	加熱機器(本体)	CS-T34BFRT	色 ブラック	250V-30A(単相200Vコンセント)
	加熱機器(トッププレート)	ステンレストップ	色 ブラック	
加熱機器(レンジ)	-			
吊戸棚	本体	-		
	耐震ラッチ	-		
	部品	-		
レンジフード	品名	CVRA-902TFADN	色 ステンレス	125V-15A(2芯コンセント)
	ファン仕様	シロココファン(排気タイプ)		
	部品	-		
		CVRA材質セパA、RHリコー2		
設備仕様(上台)	照明ユニット	-		
	アイラック	-		
	電動昇降吊戸棚	-		
	昇降棚	-		
エンドパネル	材質	クォーツストーン		
		色 ジュエルシルバー		
		-		
		-		
天井幕板	品名	-		

■商品仕様書（周辺収納側）

品目	仕様			備考
周辺仕様	周辺扉カラー	パールホワイト・シルバー		
	周辺引手タイプ	スリムソフト引手タイプ		
	キッチンパネル	なし		
ツールユニット	本体	木製	色 ホワイト	
	底板	木製		
	引出し	ホーロー製		
	レール	ソフトクローズレール		
	丁番	標準		
	耐震ラッチ	有		
カウンターユニット	部品	棚板		
	本体	ホーロー製	色 ホワイト	
	底板	ホーロー製		
	レール	ソフトクローズレール		
家電収納	丁番	-		
	本体	ホーロー製	色 ホワイト	100V
	部品	-		
周辺カウンター	材質	クォーツストーン	色 ジュエルシルバー	
吊戸棚	本体	-		
	耐震ラッチ	-		
	部品	-		
設備仕様(上台)	アイラック	-		
エンドパネル	材質	ホーロー製		
		色 パールホワイト		
		-		
天井幕板	品名	-		

基本工事区分について

本説明書は、キッチンの本体組立・設置と関連工事（建設工事）である 大工工事、電気工事、ガス配管工事、管工事（給排水）などと区別して説明しています。
 建設工事は関連する法令・規定に従って法的有資格者による工事が必要になります。
 流通業者様からの発注で下請けとして本体の「取付・設置」を行う場合は、建設工事部分とキッチン本体「取付・設置」を区別して行ってください。
 設置前工事、設置後工事の一部でも含む場合は、建設工事となります。

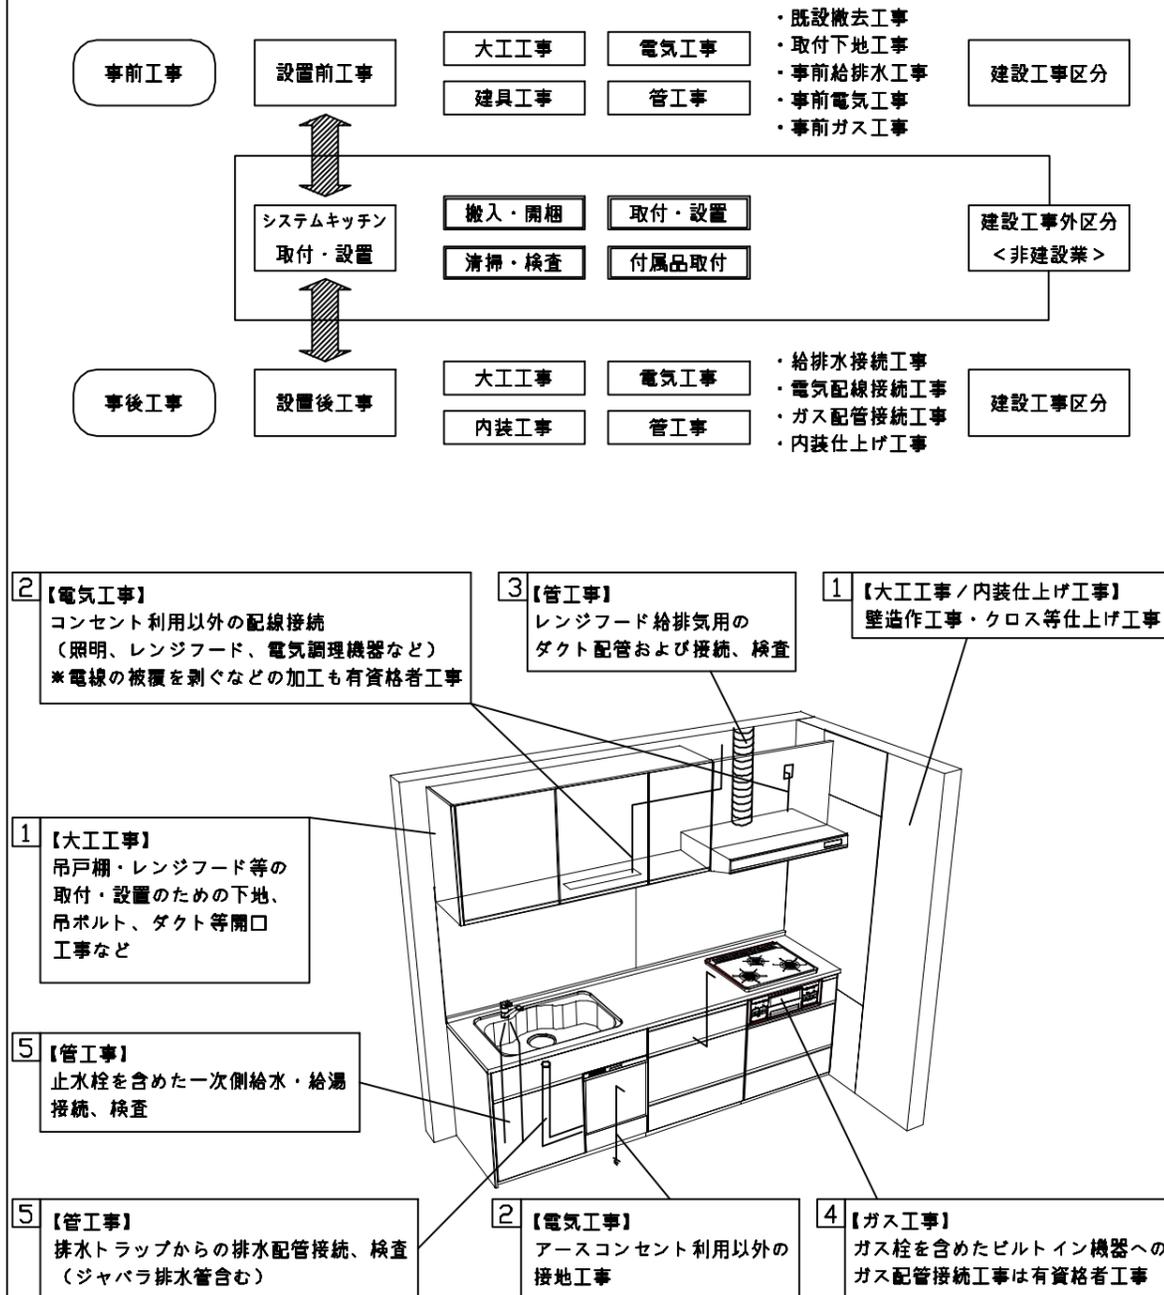

■システムキッチン 工事区分


参考：キッチン・バス工業会『工事区分ガイドライン』

工事区分	部位 (図)	業種区分	作業名称(区分)	建設工事		建設工事外		作業内容	
				大工 工事	管 工事	電気 工事	設備・ ガス機器 設置		キ ッ チ ン 取 付
設置前工事	1 3	大工 管	外壁の開口工事	○	○			レンジフードのダクト用の建築壁の穴あけ工事	
			建築壁の下地処理工事	○				ウォールキャビネット等の取付のための壁下地処理工事	
			幕板取付壁下地処理工事	○				天井・壁等の幕板等取付のための下地処理工事	
			アンカー、吊ボルト工事	○				吊戸棚、レンジフード等のアンカー、吊ボルト工事	
			換気機器用ダクトの関連工事		○	○		建築物の事前ダクト配管等の工事	
	2	電気	キッチンパネル下地処理工事	○				キッチンパネルを貼るための建築壁の下地処理工事	
			レンジフードの電気工事			○		建築の屋内配線と配線器具(コンセント)工事	
			IH調理機器の電気工事			○		IH調理機器専用の200Vの事前電気工事	
			ウォールキャビネット部分の電気工事			○		照明器具等の電気工事	
			電動昇降吊戸棚の電気工事			○		電動昇降吊戸棚の専用電源・アース工事	
4	ガス	食器洗い乾燥機の電源・アース工事			○		食器洗い乾燥機の専用電源・アース工事		
		ガス調理機器のガス配管工事		○			ガス調理機器用の事前ガス配管工事		
5	管	排水配管の立上げ工事		○			キッチン排水用の所定位置への排水配管立上げ工事		
		給水・給湯配管の立上げ工事		○			キッチン専用の所定位置への給水給湯配管立上げ工事		
		食器洗い乾燥機の給排水配管工事		○			食器洗い乾燥機用の専用給水(給湯)・排水配管工事		
システムキッチン 本体取付・設置		建設工事 外区分	キッチンパネルの取付 【注記 1】				<input type="checkbox"/>	製品を加工して建築下地へ取付	
			製品間のシリコン充填 【注記 2】				<input type="checkbox"/>	製品間の隙間を仕上げる処理作業	
			レンジフードの取付 【注記 1】				<input type="checkbox"/>	本体及び化粧パネルを取付ける作業	
			ウォールキャビネットの取付				<input type="checkbox"/>	ウォールキャビネットを取付ける作業	
			電動昇降吊戸棚の取付				<input type="checkbox"/>	電動昇降吊戸棚を取付ける作業	
			ベースキャビネット・ワークトップの取付				<input type="checkbox"/>	ベースキャビネット・ワークトップの組立・調整して設置する作業	
			排水部品の組立 【注記 3】				<input type="checkbox"/>	排水部品とシンクの組立	
			水栓類の組立・ワークトップへの取付 【注記 1】				<input type="checkbox"/>	水栓、浄水器同梱部材の組立(ワークトップへの取付)	
			ビルトイン機器の取付 【注記 1】				<input type="checkbox"/>	ビルトイン機器のキッチン本体への組込作業	
			試運転・完成検査 【注記 4】				<input type="checkbox"/>	完成後の試運転、性能確認検査	
設置後工事		2 3	ウォールキャビネット照明器具工事			○		事前配線の電源線と照明器具の接続、検査	
			電気配線器具の取付			○		スイッチ、コンセント等の電気配線工事	
			レンジフードとダクト接続工事		○			建築ダクトとレンジフードの接続、検査	
		4	ガス	その他電化機器の工事			○		電化機器と電源線、アースの接続工事
				ガス調理機器のガス配管接続工事				<input type="checkbox"/>	ガス調理機器とガス栓との接続工事(資格要)
5	管	給水・給湯配管と水栓の接続工事		○			給水・給湯の一次側と水栓の接続、検査		
		給水・給湯配管とオプション機器の接続工事		○			オプション機器と一次側給排水の接続、検査		
			建築側排水配管への接続工事		○		キッチン排水配管と建築側排水配管の接続、検査		

※【注記 1】原則、現場支給製品は支給側で取付実施とする
 ※【注記 2】当社製品間のみ実施する場合が多い。但し、現場により打合せにて作業範囲を決定する場合がある
 ※【注記 3】給排水配管の仕様や状況により、排水部品の組立作業範囲を打合せにて決定する
 ※【注記 4】製品の完成検査、試運転は、工事完成後に行う場合が多い。但し、原則、商品取付完了時に検査、試運転が可能な範囲のみキッチン設置者が実施する

- 必ずご確認ください。
 - ・天井高さ、吊戸棚・レンジフード取付高さをご確認ください。
 - ・◀ ▶内寸法は参考寸法です。
- 設備図の見方、表示記号について
 - ・寸法はキッチンパネル厚みとクリア寸法を含んでいません。
 - ・KP：キッチンパネル
 - ・▽：設置基準線

- 必ずお読みください
- 1)以下の工事・部材は別途ご用意ください。
 - ・周囲躯体、仕上げ、取付用下地工事
 - ・ダクト工事、壁面開口、屋外化粧カバー取付等
 - ・給排水配管、電気配線、ガス配管及び接続工事
- 2)本体の取付以外の関連工事は法的有資格者による工事が必要になります。
 - ・大工工事、電気工事、ガス配管工事、管工事、建具工事等
- 3)キッチンパネルを設置する壁面下地は
 プラスターボード仕上げをお願いします。

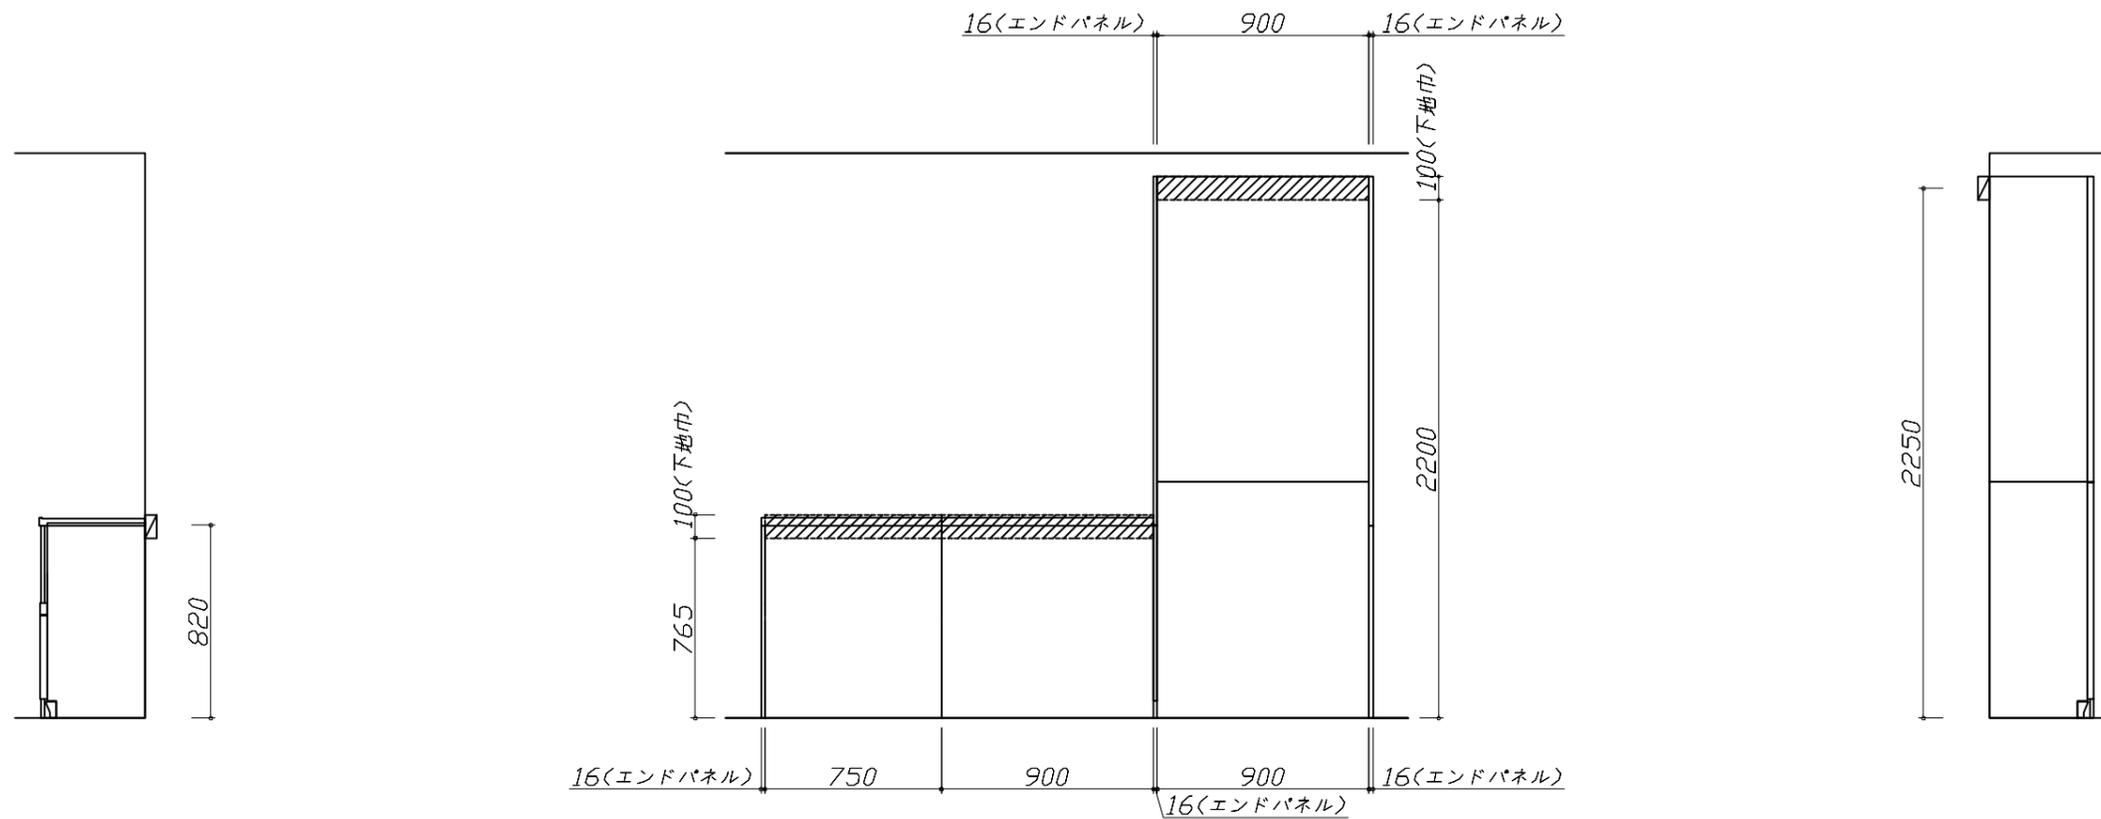

固定下地位置

固定下地位置

固定下地位置

Takara standard
 タカラスタンダード株式会社

現場名称： 横浜-横浜SR SK1様邸	ホーローシステムキッチン LEMURE レミュー	下地図 2	縮尺： 1 / 30
現場番号： C2928767	プラン番号： 2701A-2212-0594T	作成日： 2023年1月22日	
横浜支店 販売課	担当営業：	担当アドバイザー：	





- 必ずご確認ください。
 - ・天井高さ、吊戸棚・レンジフード取付高さをご確認ください。
 - ・《 》内寸法は参考寸法です。
- 設備図の見方、表示記号について
 - ・寸法はキッチンパネル厚みとクリア寸法を含んでいません。
 - ・KP：キッチンパネル
 - ・▽：設置基準線

■設備記号

記号	記号の意味	記号	記号の意味
○	給水位置	⊖	コンセント位置
●	給湯位置	⊖E	7-ス付コンセント位置
⊘	排水位置	⊖ET	7-スターミナル付コンセント位置
⊙	ガス配管位置	g	電源取出位置
⊕	電源位置		

□ : 点検口

※ダクト配管可能範囲は詳細図参照

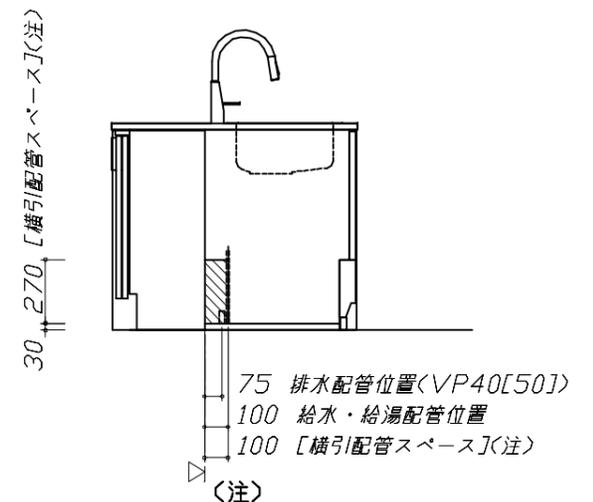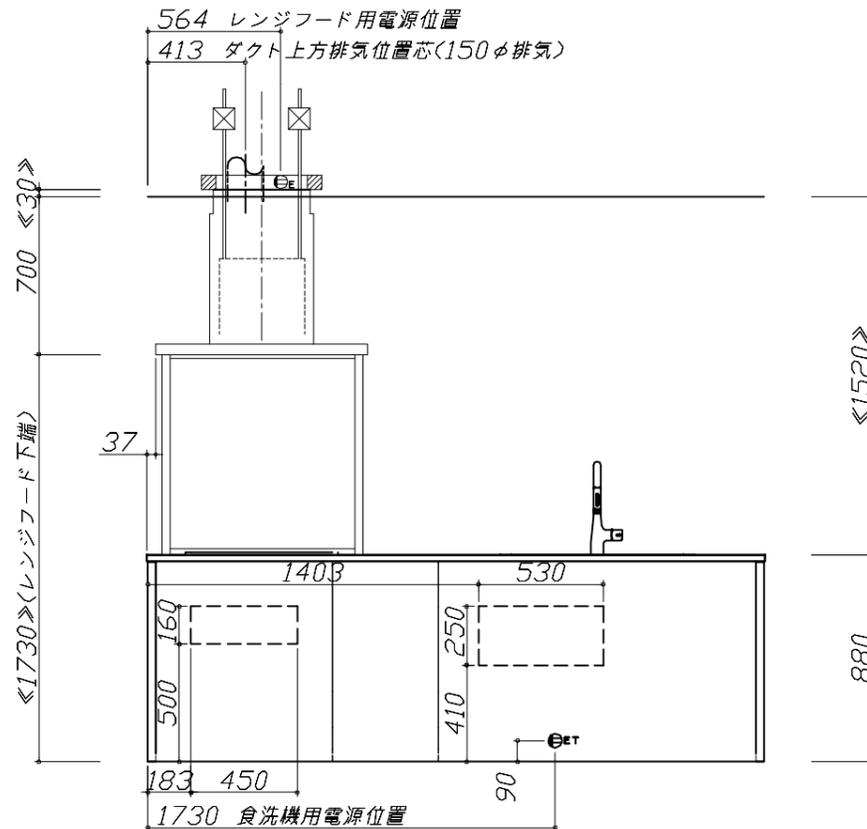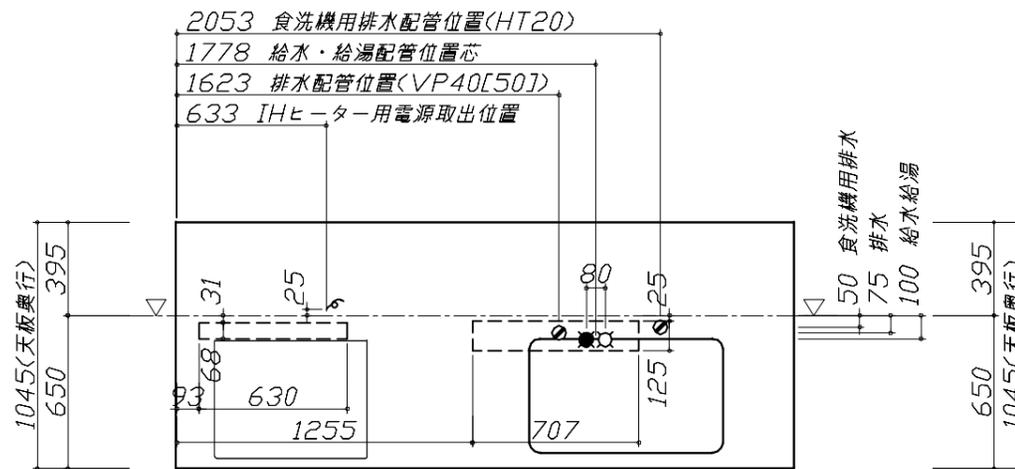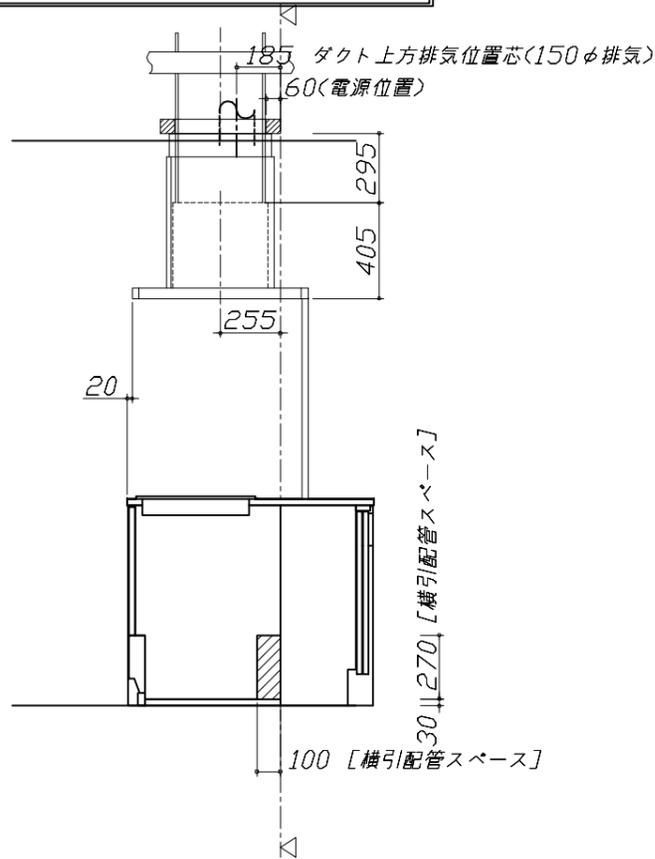

食洗機部分は横引配管スペース無し

- 必ずお読みください
- 1)以下の工事・部材は別途ご用意ください。
 - ・周囲躯体、仕上げ、取付用下地工事
 - ・ダクト工事、壁面開口、屋外化粧カバー取付等
 - ・給排水配管、電気配線、ガス配管及び接続工事
- 2)本体の取付以外の関連工事は法的有資格者による工事が必要になります。
 - ・大工工事、電気工事、ガス配管工事、管工事、建具工事等

■機器類電源詳細


1	食洗機用電源	15A-125V E付埋込コンセント	⊖ET
2	レンジフード用電源	15A-125V E付埋込コンセント 消費電力145W	⊖E
3	IHヒーター用電源	30A-250V 单相200Vコンセント 消費電力5500W	g

- 必ずご確認ください。
 - ・天井高さ、吊戸棚・レンジフード取付高さをご確認ください。
 - ・《 》内寸法は参考寸法です。
- 設備図の見方、表示記号について
 - ・寸法はキッチンパネル厚みとクリア寸法を含んでいません。
 - ・KP：キッチンパネル
 - ・▽：設置基準線

- 必ずお読みください
- 1)以下の工事・部材は別途ご用意ください。
 - ・周囲躯体、仕上げ、取付用下地工事
 - ・ダクト工事、壁面開口、屋外化粧カバー取付等
 - ・給排水配管、電気配線、ガス配管及び接続工事
- 2)本体の取付以外の関連工事は法的有資格者による工事が必要になります。
 - ・大工工事、電気工事、ガス配管工事、管工事、建具工事等

■機器類電源詳細

1	家電収納ユニット用電源	15A-100V・コード必要長さ1m	9
---	-------------	--------------------	---

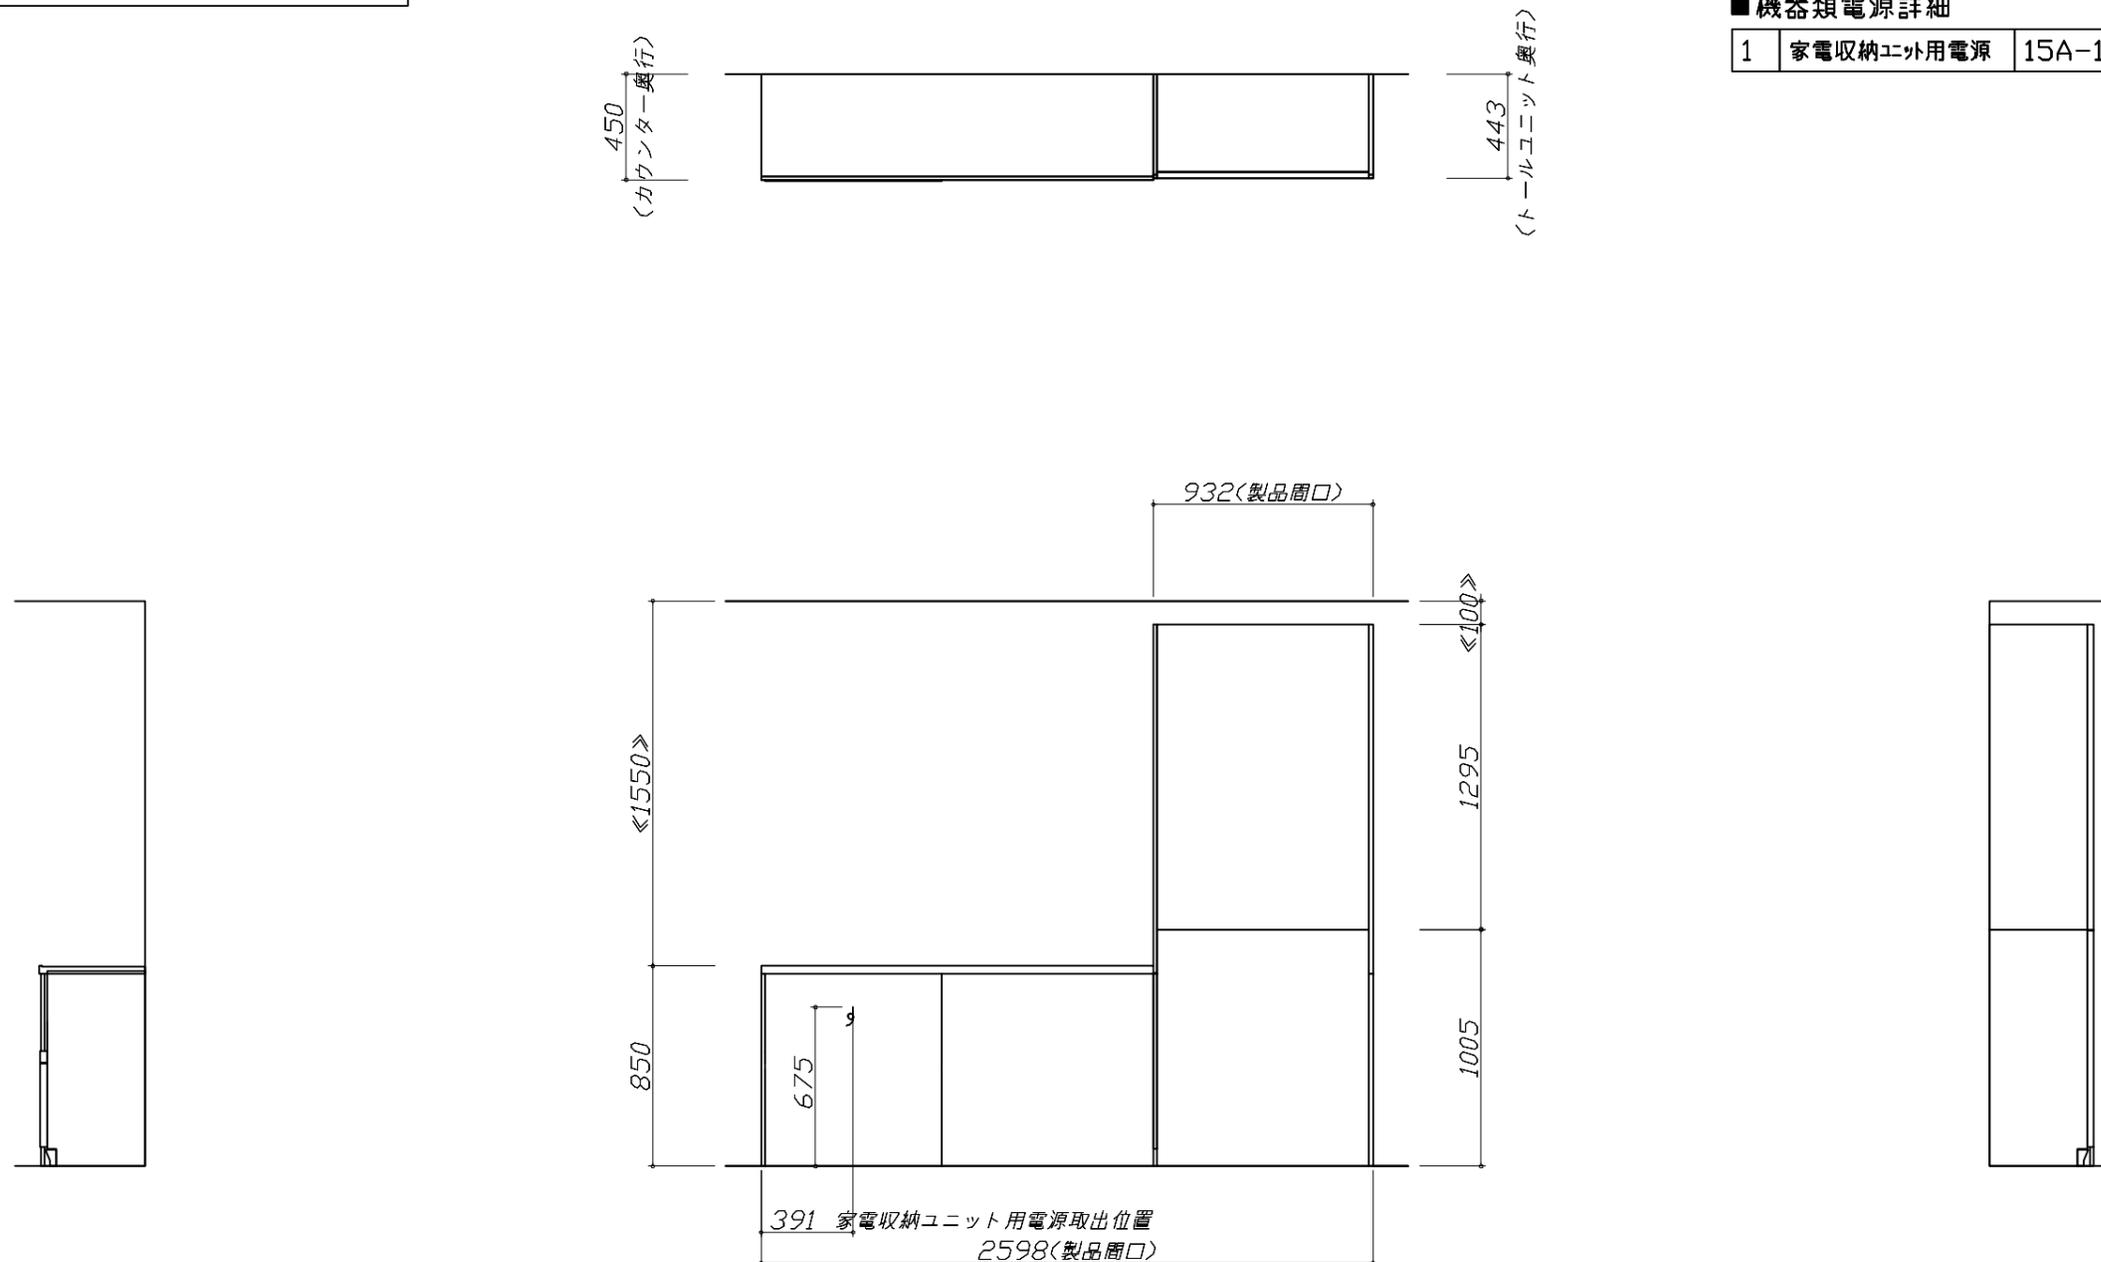

ユーティリティシンクE給水排水配管例図

給水給湯壁出し配管の場合
止水栓位置にアングル止水栓を取り付けてください。
(止水栓は別途)

シャワーホース
(ハンドシャワー水栓の場合)

止水栓

510

80 90
285

管工事

シンク下食器洗い乾燥機 配管例図

< 給湯(水)配管例 >
【床立上げの場合】

水栓へ

止水栓

食洗へ

床から 510

【壁出しの場合】

水栓へ

食洗へ

アングル止水栓

床から 510

■必要部材
①止水栓
②片ナットチーズ
(給湯の場合は耐熱配管)
*水栓の給水(湯)管より分岐しますので、食器洗い乾燥機専用の給水(湯)管は不要です。
*必要部材は建築側用意となります。

< 排水配管例 >
【床立上げの場合】

奥壁より 50

30以上 60 100

【壁出しの場合】

奥壁より 50

30以上 60 100

■必要部材
①HT20
②エルボ
(耐熱塩ビ使用のこと)
*必要部材は建築側用意となります。

管工事

レンジフード詳細図

< CVRA-902TAD >
実際の排気用接続部品の開口部寸法はφ148です。
下記部品は現地手配部品となります。
○吊りボルト(M10~12)
○フッシャー類
○ナット

★対応ダクトカバー
DK80A-CVRA

吊りボルト固定木
下記詳細図を参照

吊りボルト4本

天井開口(390)

天井補強棧
(60×60以上)
野縁等に固定のこと

天井面(天井板)

電源コンセント

ダクト(φ150)

上方排気口位置
70 111.5

70 153

370 (吊りボルト位置)

700~800

電源コード: 1.3m

320

440

406

460

433

455 (吊りボルト固定位置)

80

405

45

598

700~800

900

750

吊りボルト(M10~12)

ナット

スプリングフッシャー

フッシャー

吊りボルト固定木
(90×90以上)
梁等に固定のこと
注: 耐荷重200kg/本以上

消費電力: 145W

電気工事

電気配線例図

< CS-T34BFRT >

背面に壁の無いプランの場合は、下表に従い配線を引き込んでください。

プランタイプ	横壁	床
フラット対面プラン (ワイド/スリムタイプ)	×	○
アイランド対面	×	○
フラット対面プラン (フル引戸収納タイプ)	×	○
マルチ収納対面プランI型 (ホーローパネル/オープンタイプ)	×	○

※推奨コンセント
パナソニック製: WK36301B(露出型)
WK3630(露出型)

左勝手の場合、右勝手は左右対称。

650

150 150

148

500

201.7

配線床出し位置

キャビネットセンター
コンセント設置位置

電源引き込み位置

30A-250VⓈ
(单相)200V

天板高さ880

191

201

775

消費電力: 5500W

シンク下食器洗い乾燥機 電気配線例図

< TKW-601C-SV >

電源は100V15A以上の専用回路を設けてください。

※本体を設置する場所の背壁(図の斜線部)に給・排水工事部分を経て125V、15Aのアースターミナル付埋込みコンセントを設け、これに電源電線、アース線を配線してください。

配管口

食器洗い乾燥機

コンセント位置/配管口の下の後壁
(15A-125Vアース端子付埋込)

消費電力: 925W

家電収納庫 電気配線例図

電源は100V15A以上の専用回路を設けてください。

一次電源取出位置
(コンセントは組込品)

(400)

(150)

610

キャビネット組込みコンセント


消費電力: 1500W

横引配管有効寸法 詳細図

【調理キャビネット】

 : 配管スペース


足元スライドたっぷり収納タイプ

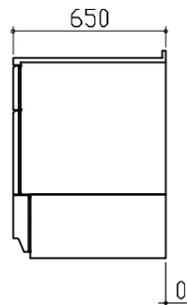

※横引配管スペースなし



キャビネット引出寸法 詳細図

【調理キャビネット】

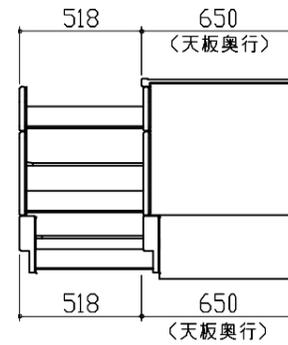

キャビネット引出寸法 詳細図

【シンクキャビネット】

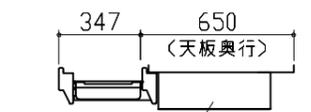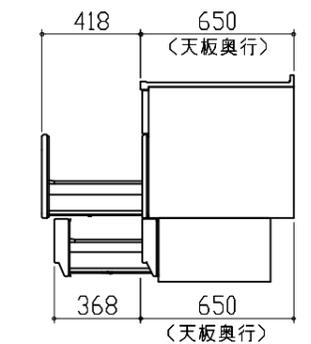

< そこまでホーローラック部 >

キャビネット引出寸法 詳細図

【コンロキャビネット】

