

ホーローシステムキッチン 御見積書

御名前 秋田-横手SR SK10 様

業者 様

商品名 Treasia トレーシア

作成日 2023年11月19日
プラン番号 5405B-2311-0073T
現場番号 C3361208

タカラスタANDARD株式会社
◆横手営業所
秋田県横手市条里1丁目13番28号
TEL 0182-36-2736 / FAX 0182-36-2740

◆横手ショールーム
TEL 0182-36-2708 / FAX 0182-36-2759

商品
御見積金額 **¥1,857,300 (税込 ¥2,043,030)**

()内の価格は税込価格<税率10%>を表示しています。

《参考》別途 商品組付費 **¥139,000 (税込 ¥152,900)**

- ※ 商品御見積金額には商品組付費は含まれておりません。
- ※ 商品組付費には配送・搬入・商品組付等の費用を含んでいます。
- ※ 商品組付費は現場の状況により変動する事があります。
又、給水・給湯・ガス・ダクト・電気等の接続工事は含まれておりません。

◆ 御見積仕様

《キッチン》

奥行	奥行65cm
キッチン本体サイズ	L型255cm×180cm
天板高さ	85cm
扉カラー	ウォルナットグレージュ・シルバーモール
キッチンパネル	HDタイプ:エルクナチュラル
引手タイプ	レール引手タイプ
ワークトップ材質	アクリル人造大理石
カラー	ソリッドライトグレー
水栓	ハンドシャワー水栓
食器洗い乾燥機	なし
加熱機器	IHヒーター
レンジ機器	なし
ガス種	-
周波数	50Hz

◆ 御確認事項

担当営業	担当アドバイザー	プラン作成者

◆ 備考

--	--

御名前 秋田-横手SR SK10

様

現場番号	C3361208	プラン番号	5405B-2311-0073T	作成日	2023/11/19
------	----------	-------	------------------	-----	------------

御見積明細 キッチン

NO	商品名	仕様	品番	数量	単価	金額
1	人造大理石ワークトップ	ユーティリティシンクE	A7LS255X180PCLW	1	222,000	222,000
2	シンクキャビネット	足元スライド	F-RNVM120K-5(VWVVF	1	181,000	181,000
3	コーナー調理台キャビネット	扉(2段回転網棚付)	F-CTXY105AL5(VWVVF -1	1	72,000	72,000
4	調理台キャビネット	スライド(ホトルック付)	F-TQXY015 -5(VWVVF	1	54,000	54,000
5	調理台キャビネット	足元スライド(3段引出し)・たっぷりホーローキャビネット	F-TFVR060 -5(VWVVF	1	101,000	101,000
6	コンロ用キャビネット	足元スライド・たっぷりホーローキャビネット	F-KNVR060 -5(VWVVF	1	83,500	83,500
7	水栓	エコタイプハンドシャワー水栓	KM5021TTKEC	1	36,500	36,500
8	電気加熱機器	IHヒーター両面焼き(シルバー色)	HTB-TS100NSF	1	317,000	317,000
【ベースキャビネット小計】				8		1,067,000
9	浄水器専用水栓	アンダーシンクタイプ	TJS-SUI-VUC	1	42,000	42,000
10	ウォールキャビネット	コーナー用、昇降タイプ	W-MC A060SR (VWVVF	1	89,500	89,500
11	ウォールキャビネット		W-M A045 R (VWVVF-D	1	23,500	23,500
12	ウォールキャビネット	レンジフード横タイプ	W-M A045ZL (VWVVF-D	1	23,500	23,500
13	電動昇降吊戸棚	乾燥タイプ、シルバー	KEL-C075D36	1	176,000	176,000
14	電動昇降吊戸棚	収納タイプ、シルバー	KEL-C075S36	1	153,000	153,000
15	レンジフード(本体)	シロッコファン、シルバー、加熱機器連動	VRAT-752ARCR(V)	1	78,000	78,000
	レンジフード用前面パネル	扉同色	VZP-75-655HN(WV)	1	8,000	8,000
16	リモコン		RHリモコン-2	1	2,000	2,000
17	エンドパネル	奥行65cmキャビネット用	EP-XN-85 (VWVVD	1	11,500	11,500
18	エンドパネル	ウォールキャビネット、電動昇降、VUSVDS用	EP-WM (VWVVD	1	8,500	8,500
19	前台輪カバー		P-DC120 -5(W)	1	4,000	4,000
20	前台輪カバー		P-DC075 -5(W)	1	3,500	3,500
21	前台輪カバー		P-DC060 -5(W)	1	3,500	3,500
22	前台輪カバー		P-DC105C -5(W)	1	5,000	5,000
23	水切りプレート	ユーティリティシンクE用	SK ミス`キリプレートUSE	1	4,500	4,500
24	水切りプレート	ユーティリティシンクE用	ミドル ミス`キリプレートUSE	1	6,000	6,000
25	調理プレート	ユーティリティシンクE用	ミドル チョウリプレートUSE	1	6,000	6,000
26	まな板	ユーティリティシンクE用	マナイタUSE-1	1	7,000	7,000
27	水切り	ユーティリティシンクE用	ミス`キリUSE	1	7,500	7,500
28	ゴミポケット	ユーティリティシンクE用	ゴミポケットUSE	1	7,500	7,500
29	水切りネット	ユーティリティシンクE用	ミス`キリネットUSE(A)	1	4,000	4,000

御名前 秋田-横手SR SK10

様

現場番号	C3361208	プラン番号	5405B-2311-0073T	作成日	2023/11/19
------	----------	-------	------------------	-----	------------

御見積明細 キッチン

NO	商品名	仕様	品番	数量	単価	金額
30	どこでもラック(スクエアタイプ)	マルチラック、チャコールグレー	MGSK コモノレ (CG	1	1,700	1,700
31	どこでもラック(スクエアタイプ)	小物置きL+フック、チャコールグレー	MGSK コモノックL (CG	1	3,900	3,900
32	どこでもラック(スクエアタイプ)	ペーパーホルダー	MGSK ペーパーホルダー(W	1	1,700	1,700
33	間仕切り名人	Tタイプ、間口45・60cm用	MGマジキLP TL 1	1	3,900	3,900
34	施工部材		シリコン(クリア2)	1	1,000	1,000
35	施工部材		シリコン(グレー)	1	1,000	1,000
キッチン合計				36		¥1,754,200

御見積明細 キッチンパネル

NO	商品名	仕様	品番	数量	単価	金額
1	ホーローキッチンパネルHDタイプ	フロントパネル135、エルムナチュラル	PZFN-135 (QKV)	2	17,500	35,000
2	ホーローキッチンパネルHDタイプ	フロントパネル90、エルムナチュラル	PZFN- 90 (QKV)	2	14,600	29,200
3	ホーローキッチンパネルHDタイプ	サイドパネル、エルムナチュラル	PZS-90 (QKV)	1	30,400	30,400
4	KP用エッジセット	樹脂製、グレーベージュ	KPエッジセットJ (GV)-2	1	2,800	2,800
5	パネル施工キット	シリコン色(アイボリー)	パネルセコウキットS(I)-1	1	5,700	5,700
キッチンパネル合計				7		¥103,100

商品総合計	43	¥1,857,300
-------	----	------------

※ 御見積明細の価格には消費税は含まれておりません。別途消費税が必要となります。

《参考》別途 商品組付費

キッチン商品組付費 ¥105,000 (税込 ¥115,500)
 キッチンパネル商品組付費 ¥34,000 (税込 ¥37,400)

※ 商品組付費は現場の状況により変動する事があります。又、給水・給湯・ガス・ダクト・電気等の接続工事は含まれておりません。


()内の価格は税込価格<税率10%>を表示しています。

■必ずご確認ください。

- ・天井高さ、吊戸棚・レンジフード取付高さをご確認ください。
- ・〈 〉内寸法は参考寸法です。

■表示記号について

- ・KP：キッチンパネル

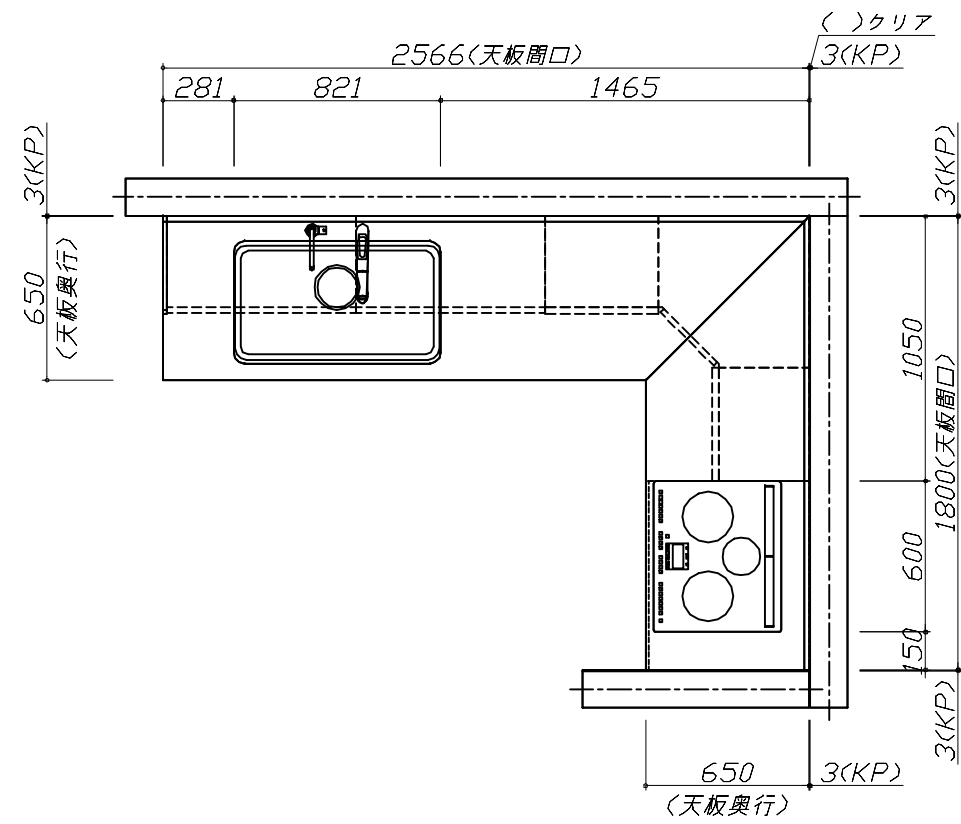

Takara standard
タカラスタンダード株式会社

現場名称： 秋田-横手SR SK10様邸

現場番号： C3361208

横手営業所

ホーローシステムキッチン Treasia トレーシア

プラン番号： 5405B-2311-0073T

担当営業 :

姿図 1





縮尺： 1 / 30

作成日： 2023年11月19日

担当アドバイザー：

縮尺：A3サイズ等倍

- 必ずご確認ください。
 - ・天井高さ、吊戸棚・レンジフード取付高さをご確認ください。
 - ・《 》内寸法は参考寸法です。
- 表示記号について
 - ・KP：キッチンパネル

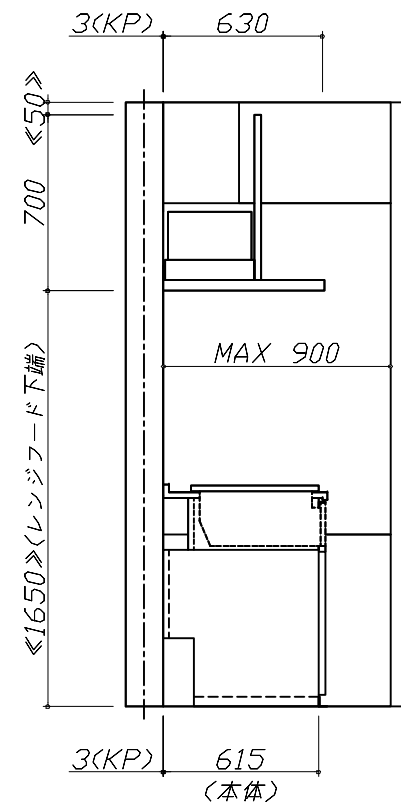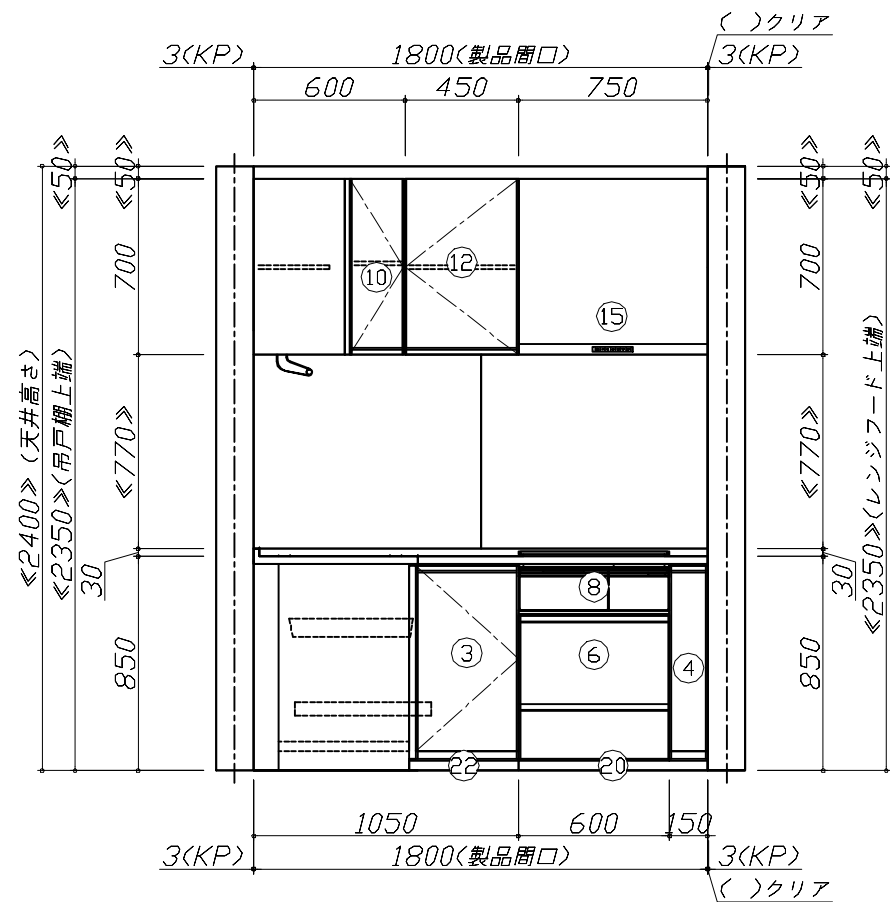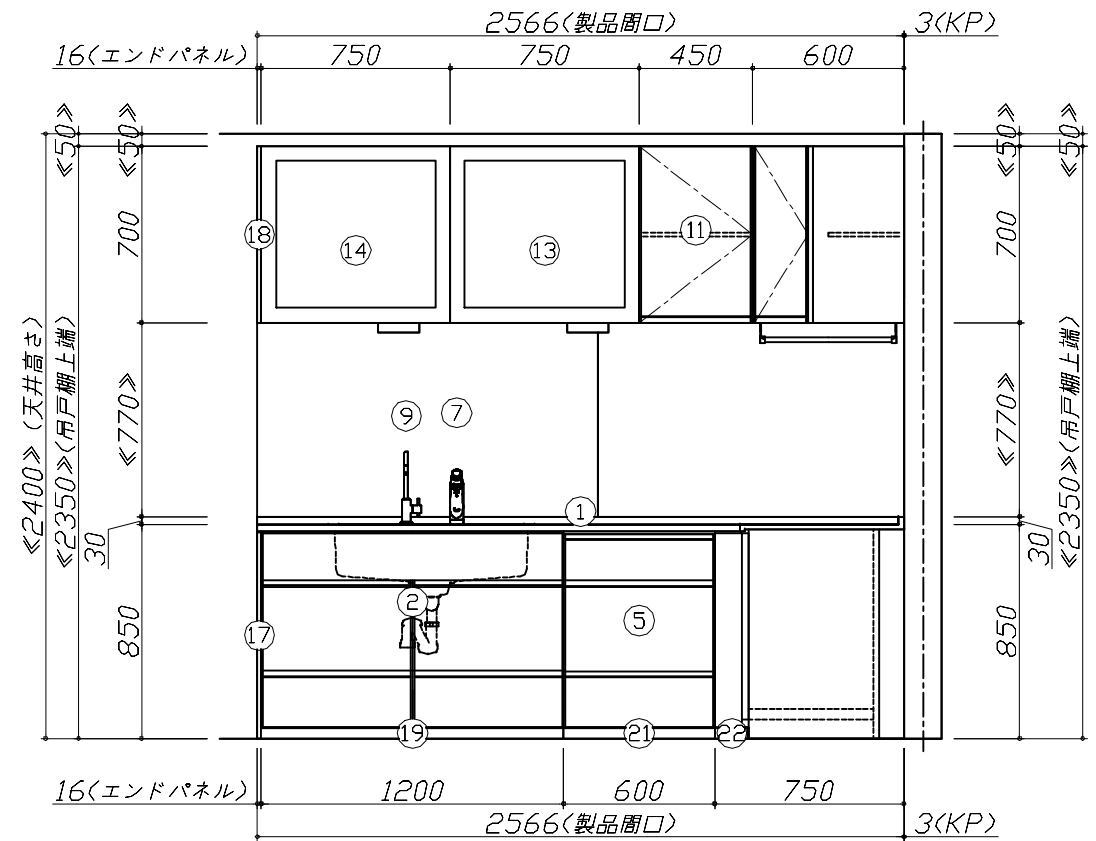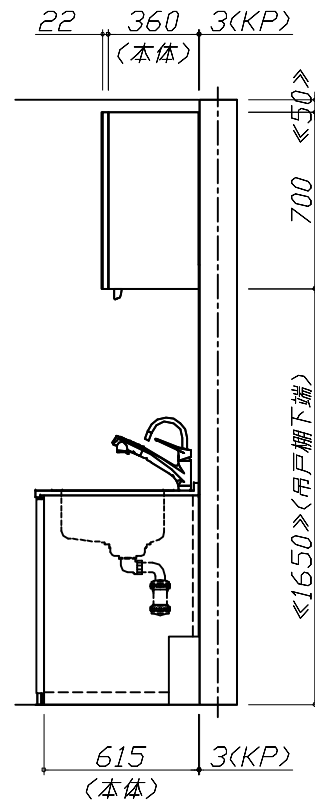


Takara standard
タカラスタンダード株式会社

現場名称： 秋田-横手SR SK10様邸
現場番号： C3361208
横手営業所

ホーローシステムキッチン Treasia トレーシア
プラン番号： 5405B-2311-0073T
担当営業：

姿図 2 縮尺： 1 / 30
作成日： 2023年11月19日
担当アドバイザー：

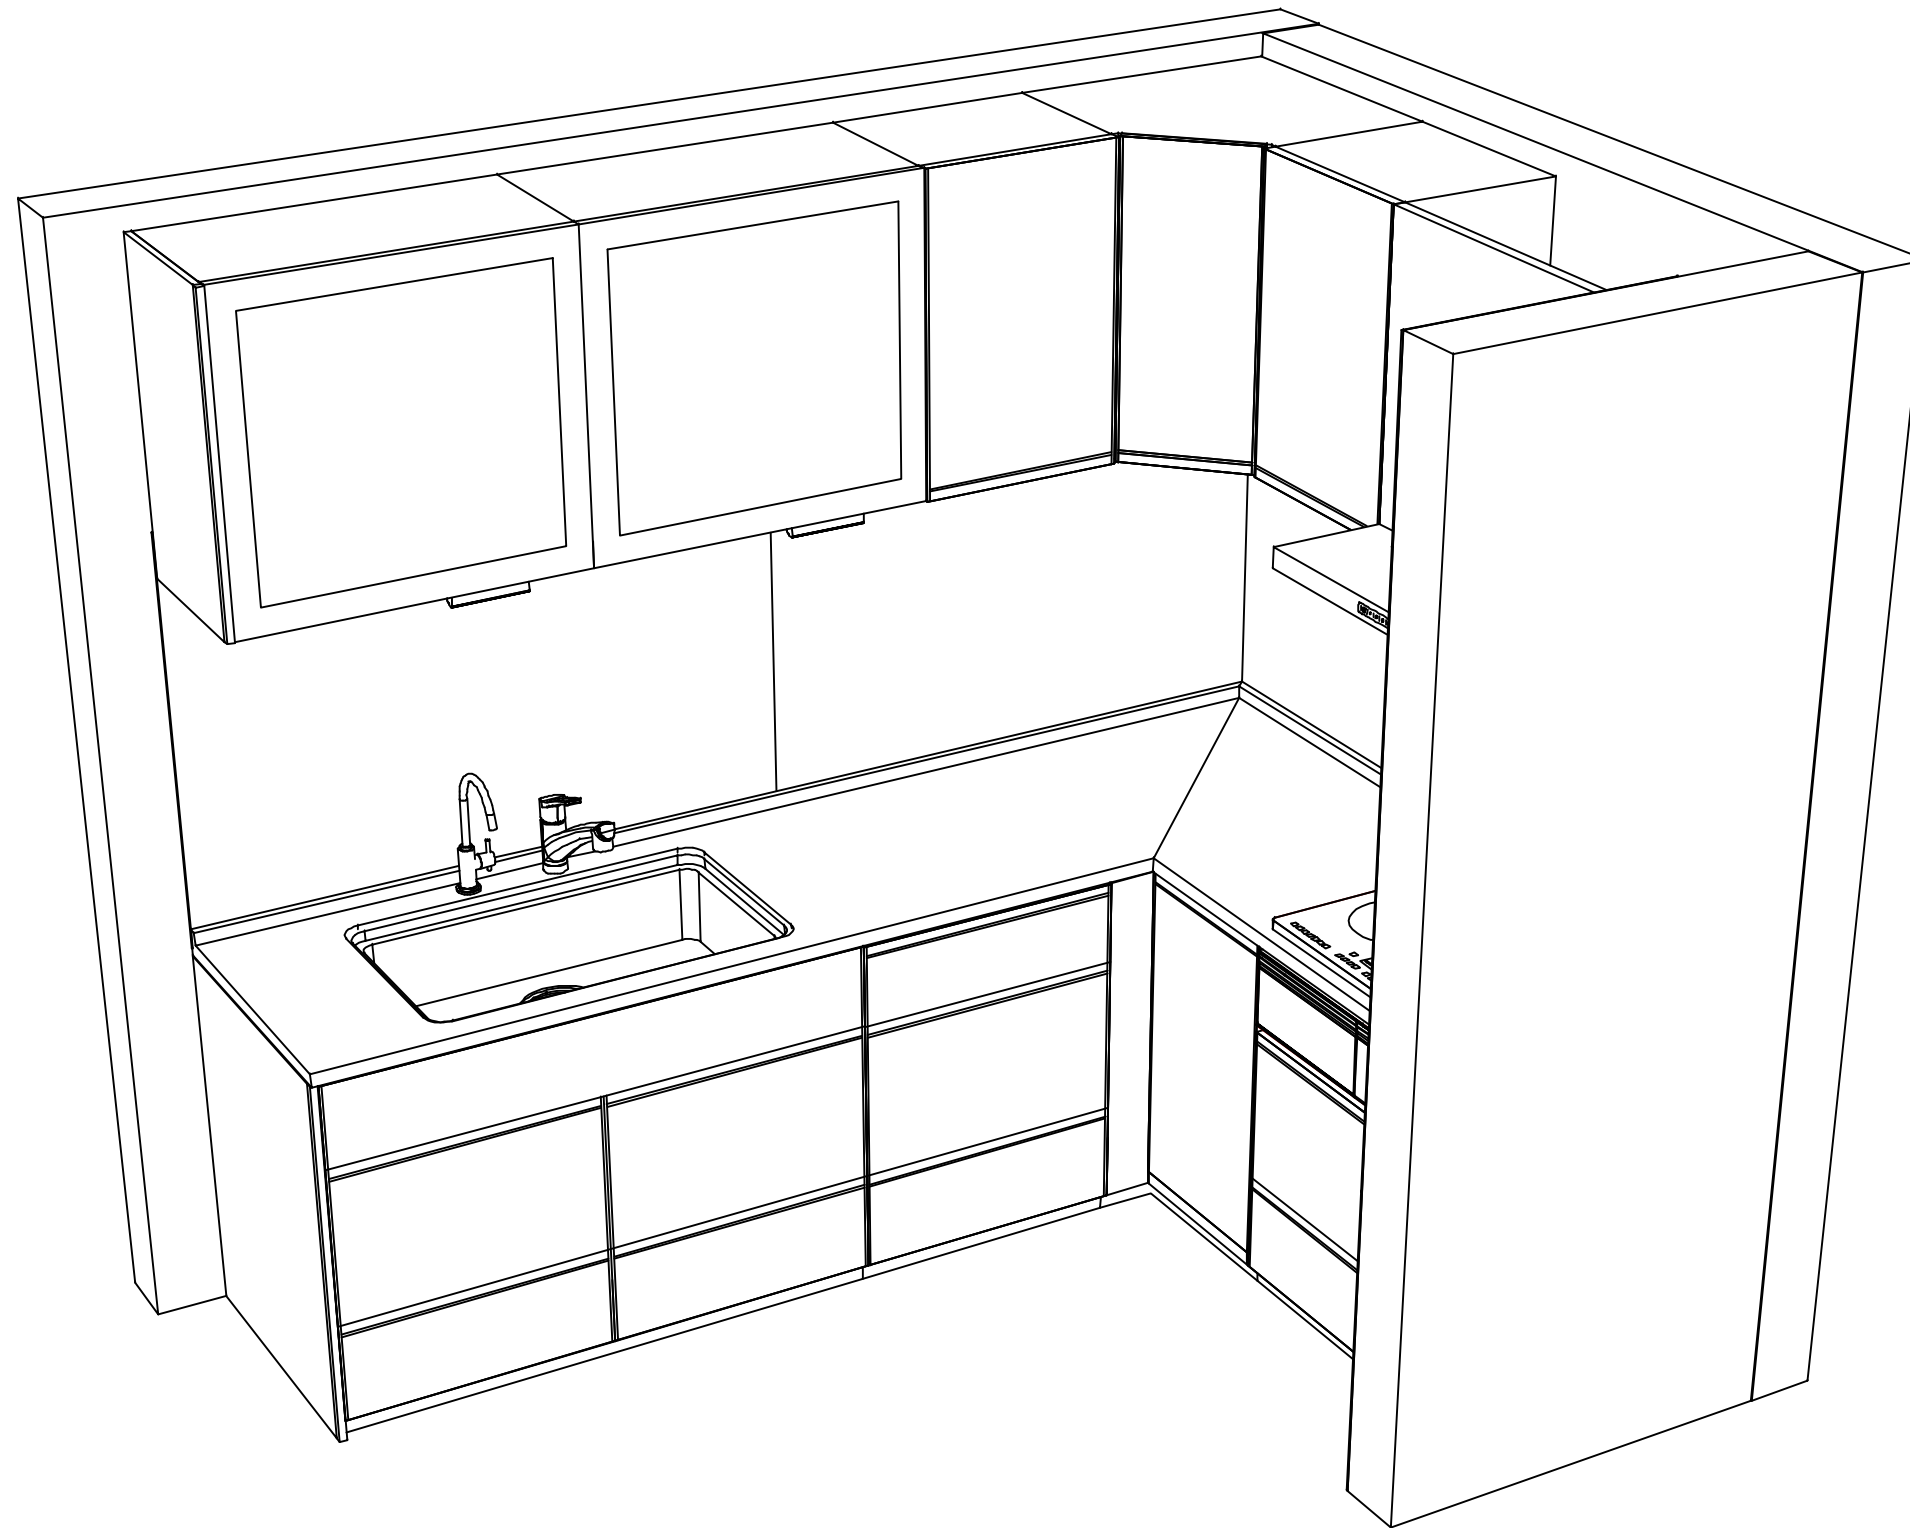

Takara standard
 タカラスタンダード株式会社

現場名称： 秋田-横手SR SK10様邸
 現場番号： C3361208
 横手営業所

ホーローシステムキッチン Treasia トレーシア
 プラン番号： 5405B-2311-0073T
 担当営業 :

姿図 3 縮尺： 1 / 30
 作成日： 2023年11月19日
 担当アドバイザー：

縮尺：A3サイズ等倍