

木製洗面化粧台 御見積書

御名前 郡山-会津新SR SU13 様

業者 WIT-1-BHJ13 様

商品名 WIT ウィット

作成日 2020年2月26日
 プラン番号 7206E-2002-0393T
 現場番号 A9093880

タカスタンダード株式会社
 会津営業所
 福島県会津若松市飯盛三丁目15番22号
 TEL 0242-29-0086 / FAX 0242-29-0057

会津ショールーム
 TEL 0242-29-0174 / FAX 0242-29-0178

商品
 御見積金額 **¥86,900 (税込 ¥95,590)**

()内の価格は税込価格<税率10%>を表示しています。

(参考) 別途 商品組付費 別途

商品御見積金額には商品組付費は含まれておりません。
 商品組付費は現場の状況により変動する事があります。
 又、給水・給湯・ガス・ダクト・電気等の接続工事は含まれておりません。

担当営業	担当アドバイザー	プラン作成者
		矢沢

御見積仕様

(洗面化粧台)

洗面本体サイズ 75cm

ボウル面高さ 78cm

扉カラー チェリー

引手 バー引手(ブラック)

ボウル 人造大理石・フラットカウンター

カラー ホワイト

ミラー 1面鏡、ヒーター付

水栓 ホース引出式水栓

カラー クロムメッキタイプ

ガス種 未定

周波数 50Hz

御確認事項

商品の仕様・価格等につきましては 予告なく変更する事がありますので、ご購入の際には、弊社 支店営業所等へお問い合わせ頂くか、カタログにてよくご確認下さるようお願い致します。

組立工事費には給水・給湯・ガス・ダクト・電気等の接続工事は含まれておりません。
 この御見積書の有効期間は30日間です。

備考

No.SU13(O) *

御名前 郡山-会津新SR SU13

様

現場番号	A9093880	プラン番号	7206E-2002-0393T	作成日	2020/2/26
------	----------	-------	------------------	-----	-----------

御見積明細 洗面化粧台

NO	商品名	仕様	品番	数量	単価	金額
1	洗面下台	扉タイプ	S-VBFQ075SXX(BHJ-D7-2	1	39,300	39,300
2	水栓	ホース引出式泡沫水栓	K47531J-RJ-TC	1	23,600	23,600
3	ミラー	1面鏡、ヒーター付	SHC-075M KEA	1	11,800	11,800
4	ホーロー洗面パネル	カンタン取付タイプ・ウッドダークブラウン	PSP-YCS A (YB)-2	1	8,200	8,200
5	施工キット	ミラーパネル・洗面パネル用	SCUセコキット	1	1,600	1,600
6	どこでもラック(スクエアタイプ)	タオルハンガーS、チャコールグレー	MGSK タオルハンガー-S (CG	1	1,100	1,100
	どこでもラック(スクエアタイプ)	アタッチメント(小物トレイ)	MGAK コモトレ-15S (W	1	400	400
7	排水トラップセット		STラップA(Y)	1	900	900
洗面化粧台合計				8		¥86,900
商品総合計				8		¥86,900

御見積明細の価格には消費税は含まれておりません。別途消費税が必要となります。

(参考) 別途 商品組付費





洗面化粧台商品組付費

別途

商品組付費は現場の状況により変動する事があります。又、給水・給湯・ガス・ダクト・電気等の接続工事は含まれておりません。

()内の価格は税込価格<税率10%>を表示しています。

- 必ずご確認ください。
 - ・天井高さや製品の総高さを十分にご確認ください。
 - ・《 》内寸法は参考寸法です。
- 表示記号について
 - ・SP：洗面パネル

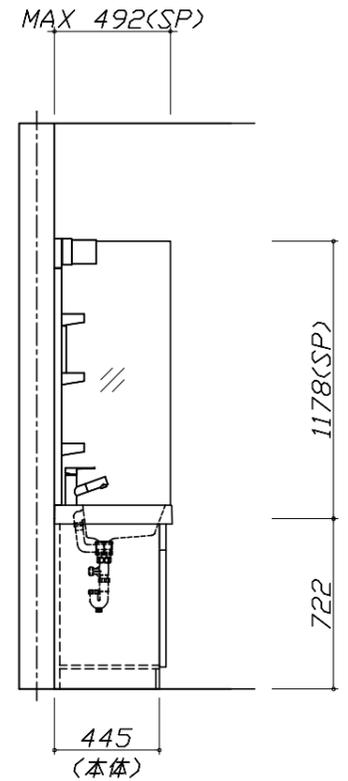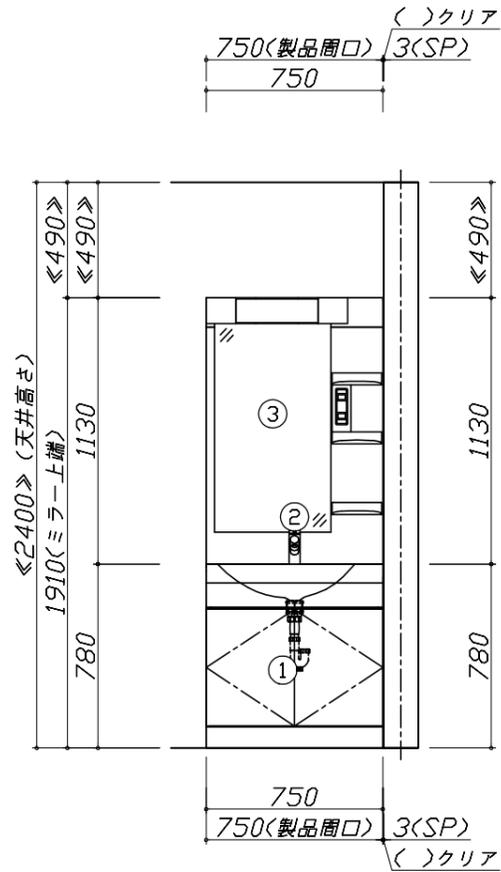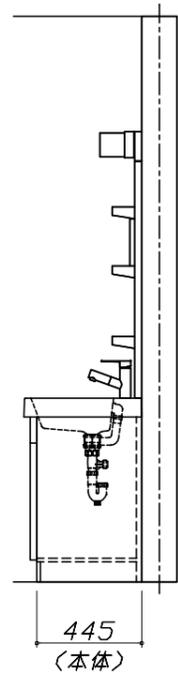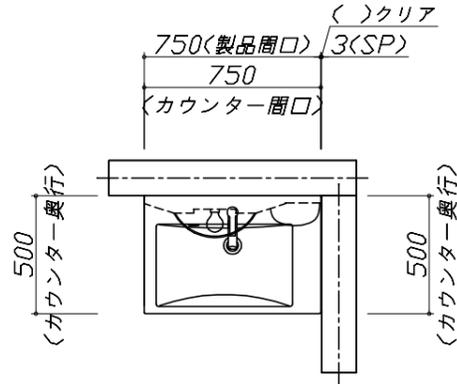


Takara standard
タカラスタンダード株式会社

現場名称： 郡山-会津新SR SU13様邸
現場番号： A9093880
会津営業所

木製洗面化粧台 WIT ウィット
プラン番号： 7206E-2002-0393T
担当営業：

姿図 1 縮尺： 1 / 30
作成日： 2020年2月26日
担当アドバイザー：

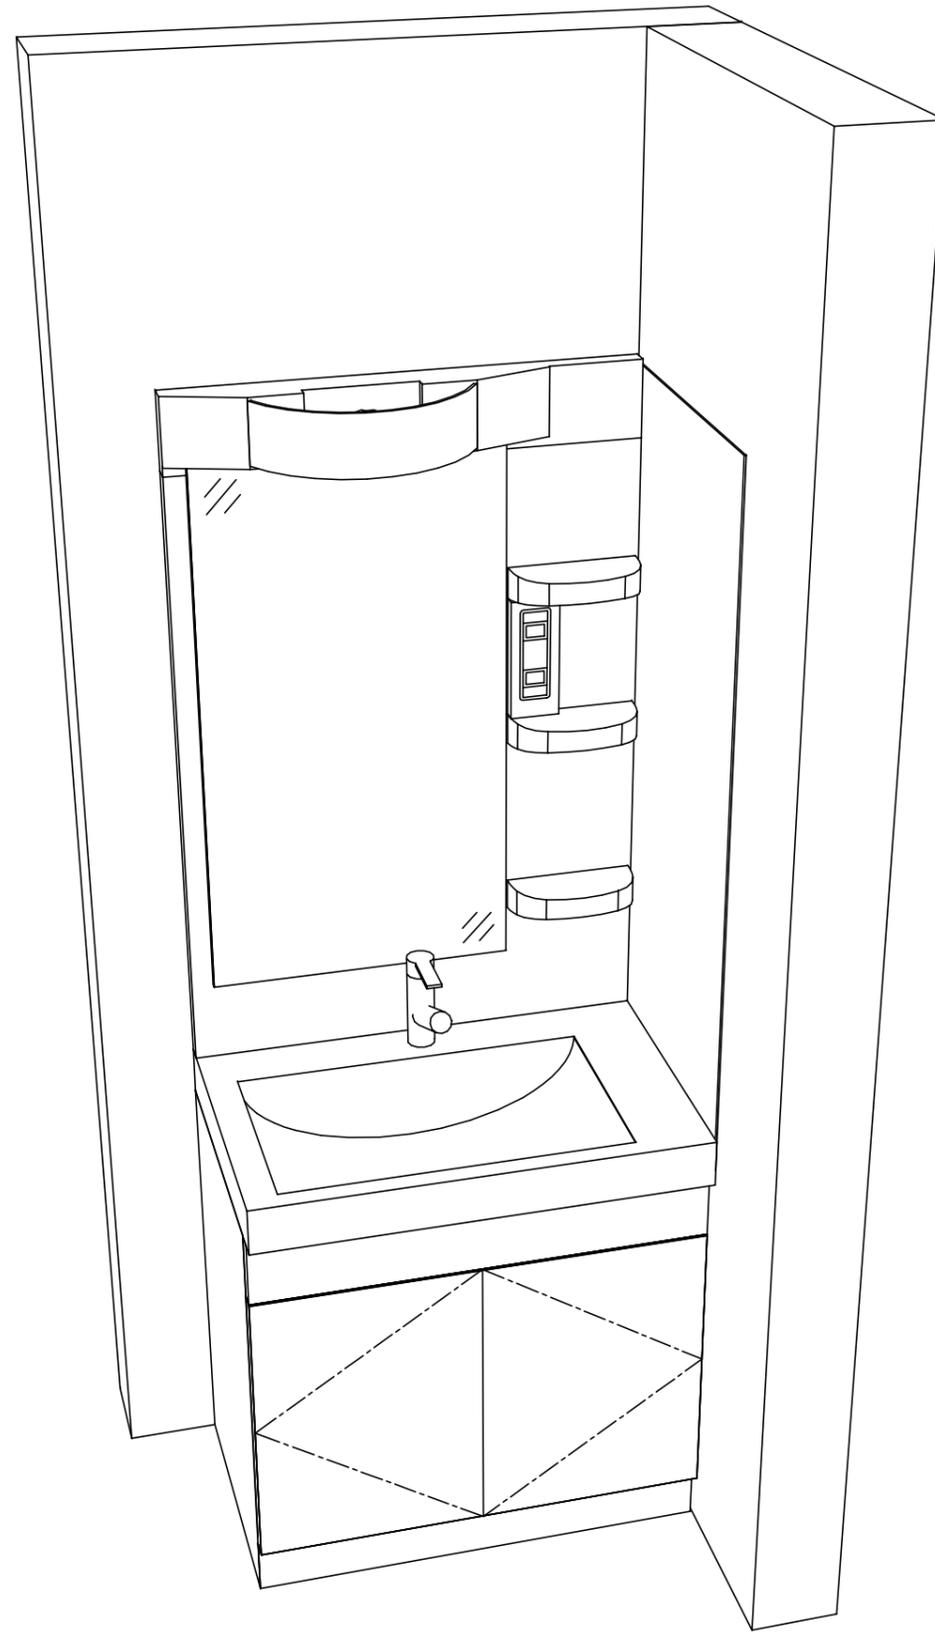

Takara standard
タカラスタンダード株式会社

現場名称： 郡山-会津新SR SU13様邸

現場番号： A9093880

会津営業所

木製洗面化粧台 WIT ウィット

プラン番号： 7206E-2002-0393T

担当営業 :

姿図 2

縮尺： 1 / 30

作成日： 2020年2月26日

担当アドバイザー：

縮尺：A3サイズ等倍