

手洗い 御見積書

御名前 郡山-会津SR SU13 様

業者 SU-1-USB13 様

商品名 コンパクト手洗い

作成日 2021年9月6日
プラン番号 7206E-2109-0046T
現場番号 A9093880

タカラスタANDARD株式会社
会津営業所
福島県会津若松市飯盛三丁目15番22号
TEL 0242-29-0086 / FAX 0242-29-0057

会津ショールーム
TEL 0242-29-0174 / FAX 0242-29-0178

商品
御見積金額 **¥135,000 (税込 ¥148,500)**

()内の価格は税込価格<税率10%>を表示しています。

(参考) 別途 商品組付費 別途

商品御見積金額には商品組付費は含まれておりません。
商品組付費は現場の状況により変動する事があります。
又、給水・給湯・ガス・ダクト・電気等の接続工事は含まれておりません。

担当営業	担当アドバイザー	プラン作成者
会津SR	会津SR	吉田

備考

カウンタータイプ
SU-13

御見積仕様

(手洗い)

本体サイズ 75cm

カウンターカラー ヒヨドリ-ミディアム

キャビネットカラー -

手洗器 エッジタイプ

カラー マットブラック

水栓 単水栓

カラー ブラックタイプ

御確認事項

商品の仕様・価格等につきましては 予告なく変更する事がありますので、
ご購入の際には、弊社 支店営業所等へお問い合わせ頂くか、カタログにて
よくご確認下さるようお願い致します。

組立工事費には給水・給湯・ガス・ダクト・電気等の接続工事は含まれておりません。
この御見積書の有効期間は30日間です。

No.SU13(O) *

御名前 郡山-会津SR SU13

様

現場番号	A9093880	プラン番号	7206E-2109-0046T	作成日	2021/9/6
------	----------	-------	------------------	-----	----------

御見積明細 手洗い

NO	商品名	仕様	品番	数量	単価	金額
1	手洗器	エッジタイプ・マットブラック	TS-WASHBASIN-E(D)	1	22,000	22,000
2	カウンター	ヒッコリーミディアム	カウンタ-WB075 M(PlV)	1	10,500	10,500
3	水栓	単水栓、ブラック	Y5075H-2T-DJP-WB	1	60,500	60,500
4	ブラケット		TS-ブラケットWB	2	5,500	11,000
5	止水栓	壁(寒冷地) (ハンリ-給水管仕様)	V225ADK-13X75-X200	1	3,000	3,000
6	排水部品	壁排水(金属製ホトルラップ)	HWB-PB	1	28,000	28,000
手洗い合計				7		¥135,000

商品総合計	7	¥135,000
-------	---	----------

御見積明細の価格には消費税は含まれておりません。別途消費税が必要となります。

(参考) 別途 商品組付費





手洗い商品組付費

別途

商品組付費は現場の状況により変動する事があります。又、給水・給湯・ガス・ダクト・電気等の接続工事は含まれておりません。

()内の価格は税込価格 < 税率10% > を表示しています。

- 必ずご確認ください。
 - ・天井高さと製品の総高さを十分にご確認ください。
 - ・《 》内寸法は参考寸法です。
- 表示記号について
 - ・SP：洗面パネル
- カウンター下の【★注】部はオープンのため、壁面が見えます。
- カウンタータイプは給水配管・排水配管・止水栓が露出します。

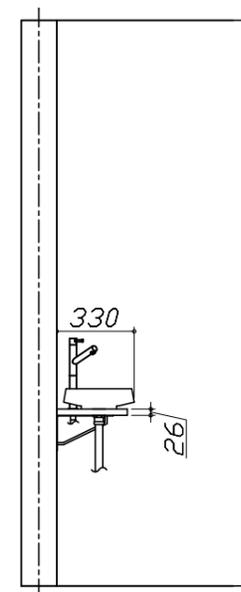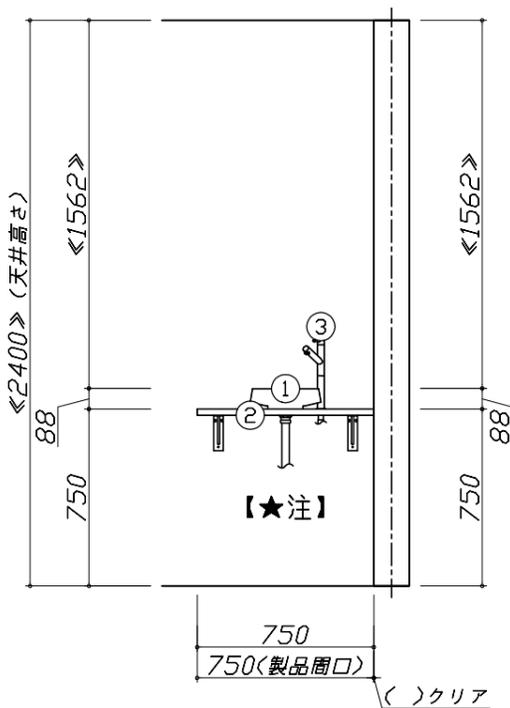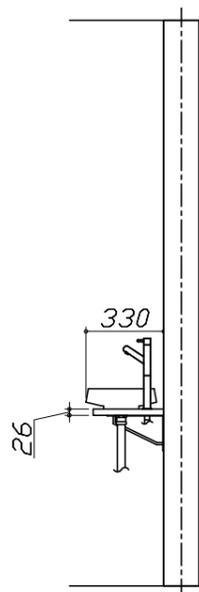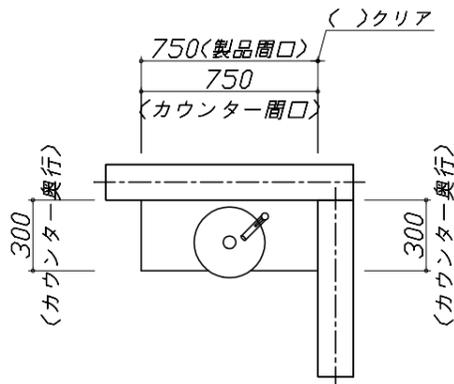


Takara standard
タカラスタンダード株式会社

現場名称： 郡山-会津SR SU13様邸
現場番号： A9093880
会津営業所

手洗い コンパクト手洗い
プラン番号： 7206E-2109-0046T
担当営業： 会津SR

姿図 1 縮尺： 1 / 30
作成日： 2021年9月6日
担当アドバイザー： 会津SR

縮尺：A3サイズ等倍

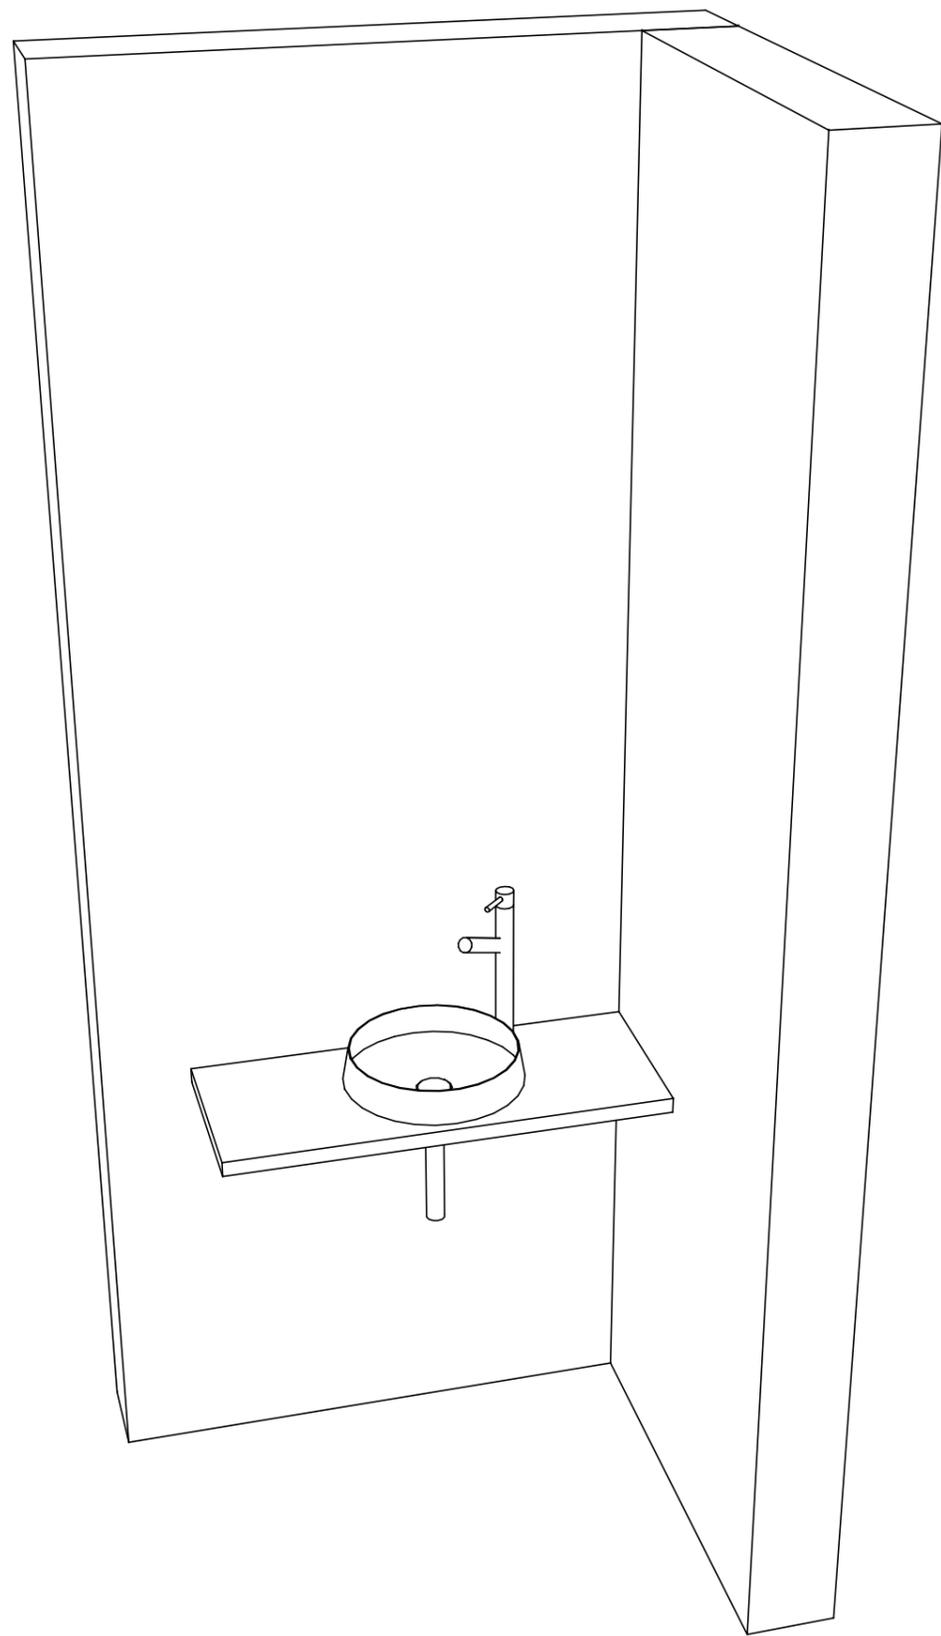

Takara standard
タカラスタンダード株式会社

現場名称： 郡山-会津SR SU13様邸

現場番号： A9093880

会津営業所

手洗い コンパクト手洗い

プラン番号： 7206E-2109-0046T

担当営業 : 会津SR

姿図 2

縮尺： 1 / 30

作成日： 2021年9月6日

担当アドバイザー： 会津SR

縮尺：A3サイズ等倍