

ホーロー洗面化粧台 御見積書

御名前 秋田-秋田SR SU10 様

業者 様

商品名 FAMILIE ファミーユ

作成日 2020年9月28日
 プラン番号 5401A-2009-0477T
 現場番号 A6095944

タカスタンダード株式会社
 秋田支店
 秋田県秋田市御所野下堤2丁目1番5号
 TEL 018-892-7071 / FAX 018-892-7091

秋田ショールーム
 TEL 018-892-7081 / FAX 018-892-7090

商品
 御見積金額 **¥346,900 (税込 ¥381,590)**

()内の価格は税込価格<税率10%>を表示しています。

(参考) 別途 商品組付費 ¥41,000 (税込 ¥45,100)

商品御見積金額には商品組付費は含まれておりません。
 商品組付費は現場の状況により変動する事があります。
 又、給水・給湯・ガス・ダクト・電気等の接続工事は含まれておりません。

担当営業	担当アドバイザー	プラン作成者
	新展示	照井

備考

御見積仕様

(洗面化粧台)

洗面本体サイズ 90cm
 カウンター高さ 80cm
 扉カラー ミックスウッドダーク
 カウンター 人造大理石・ハイバックカウンター
 カラー クリスタルホワイト
 ミラー 3面鏡
 水栓 シングルレバー式シャワー水栓
 カラー クロムメッキタイプ
 ガス種 未定
 周波数 50Hz

御確認事項

--	--

御名前 秋田-秋田SR SU10

様

現場番号	A6095944	プラン番号	5401A-2009-0477T	作成日	2020/9/28
------	----------	-------	------------------	-----	-----------

御見積明細 洗面化粧台

NO	商品名	仕様	品番	数量	単価	金額
1	洗面下台	スライド(2段)タイプ・ソフトクローズ	S-YER ϵ 090HCA(YBB)R-3	1	124,100	124,100
2	水栓	エコタイプシングルレバー式シャワー水栓、如玉メッキ	FSL140KTKC	1	21,000	21,000
3	ミラー	スタイリッシュ3面鏡(LED仕様)	SCM-090M3AHZEA-1	1	66,800	66,800
4	ウォールキャビネット		S-YWTW090XCX(YBB)-3D	1	22,500	22,500
5	トールユニット下台	3段引出しタイプ	S-YTDY030XLX(YBB)-3D	1	52,000	52,000
6	トールユニット上台		S-YUTY030XLX(YBB)-2D	1	12,000	12,000
7	台輪	トールユニット用	S-DB30W-80(N)	1	2,500	2,500
8	エンドパネル	トールユニット上台用	SEP-TU (YBB)-2	2	6,000	12,000
9	エンドパネル	トールユニット下台用	SEP-TD (YBB)-2	2	17,000	34,000
洗面化粧台合計				11		¥346,900

商品総合計	11	¥346,900
-------	----	----------

御見積明細の価格には消費税は含まれておりません。別途消費税が必要となります。

(参考) 別途 商品組付費






洗面化粧台商品組付費

¥41,000 (税込 ¥45,100)

商品組付費は現場の状況により変動する事があります。又、給水・給湯・ガス・ダクト・電気等の接続工事は含まれておりません。

()内の価格は税込価格 < 税率10% > を表示しています。

- 必ずご確認ください。
 - ・天井高さとの製品の総高さを十分にご確認ください。
 - ・《 》内寸法は参考寸法です。
- 表示記号について
 - ・SP：洗面パネル

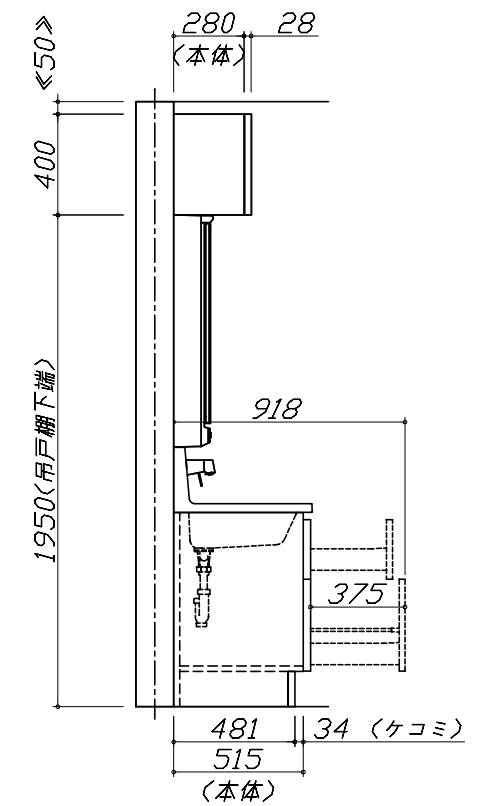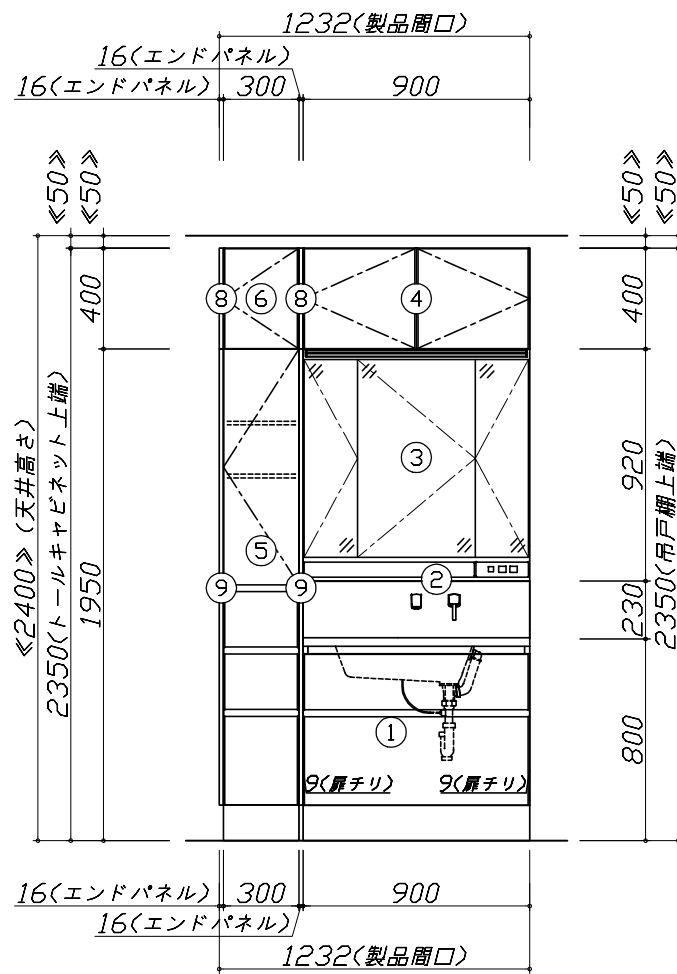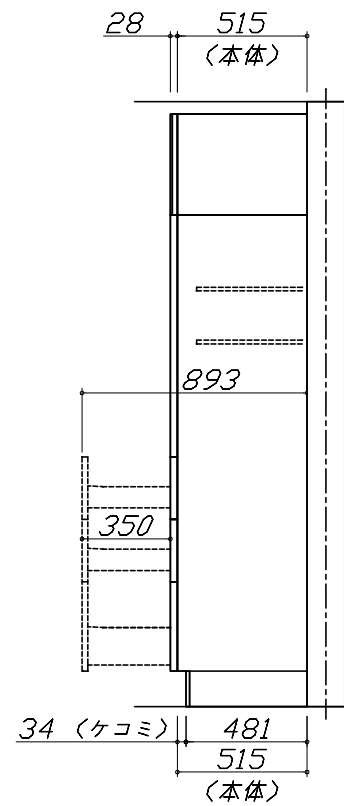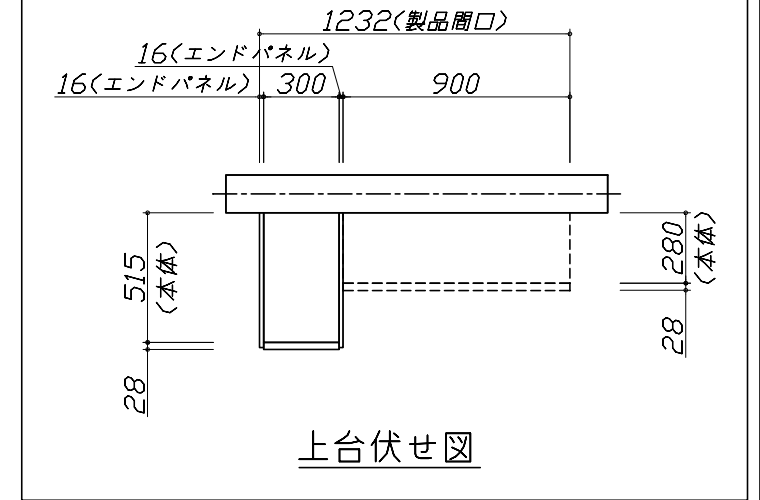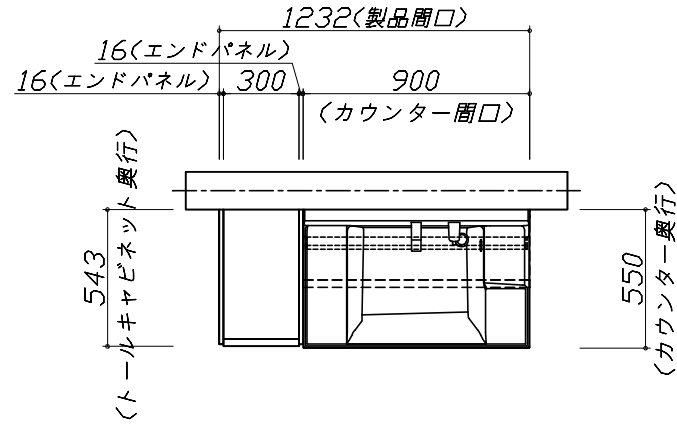


Takara standard
タカラスタンダード株式会社

現場名称： 秋田-秋田SR SU10様邸
現場番号： A6095944
秋田支店

ホーロー洗面化粧台 FAMILIE ファミュー
プラン番号： 5401A-2009-0477T
担当営業 :

姿図 1 縮尺： 1 / 30
作成日： 2020年9月28日
担当アドバイザー： 新展示

縮尺：A3サイズ等倍

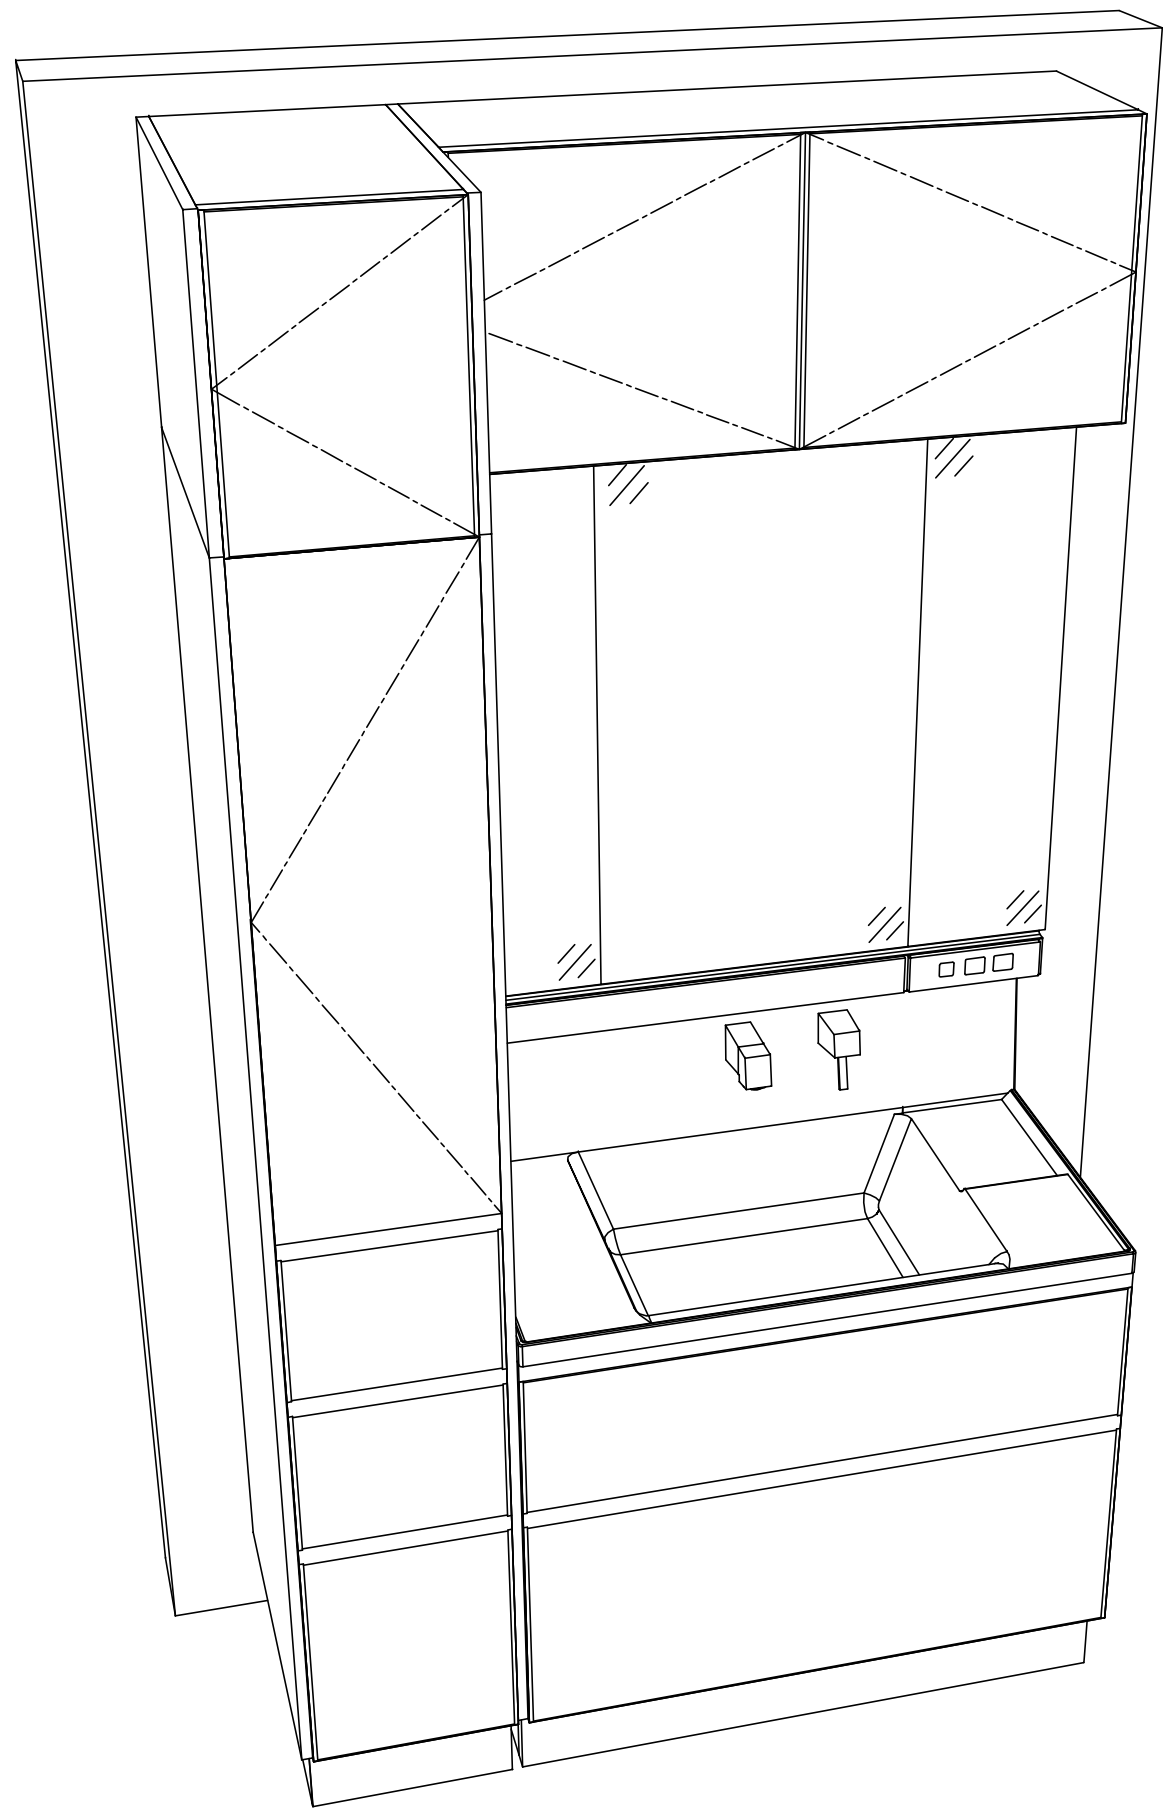

Takara standard
タカラスタンダード株式会社

現場名称： 秋田-秋田SR SU10様邸
現場番号： A6095944
秋田支店

ホーロー洗面化粧台 FAMILIE ファミュー
プラン番号： 5401A-2009-0477T
担当営業：

姿図 2 縮尺： 1 / 30
作成日： 2020年9月28日
担当アドバイザー： 新展示

縮尺：A3サイズ等倍