

手洗い 御見積書

ページ 1/2

御名前 秋田-秋田SU SU19 様
業者 様
商品名 コンパクト手洗い

作成日 2025年10月17日
プラン番号 5401A-2510-0203T
現場番号 C3338630

タカラスタンダード株式会社
◆秋田営業所
秋田県秋田市御所野下堤2丁目1番5号
TEL 018-892-7071 / FAX 018-892-7091

◆秋田ショールーム
TEL 018-892-7081 / FAX 018-892-7090

商品
御見積金額 ￥114,000 (税込 ￥125,400)

()内の価格は税込価格<税率10%>を表示しています。

《参考》別途 商品組付費 別途
《参考》別途 現場配達費 ￥0 (税込 ￥0)

※ 商品御見積金額には商品組付費は含まれておりません。
※ 商品組付費には搬入・商品組付等の費用を含んでいます。
※ 商品組付費は現場の状況により変動する事があります。
又、給水・給湯・ガス・ダクト・電気等の接続工事は含まれておりません。

◆ 御見積仕様

《手洗い》
本体サイズ 60cm
カウンターカラー ウォルナットダーク
キャビネットカラー ウォルナットダーク
手洗器 ラウンドタイプ
ボウルカラー マットブラック
水栓 湯水混合栓
カラー メキシカーノ

担当営業	担当アドバイザー	プラン作成者
		小玉

◆ 御確認事項

◆ 備考

--	--

No.*

現場番号	C3338630	プラン番号	5401A-2510-0203T	作成日	2025/10/17
------	----------	-------	------------------	-----	------------

御見積明細 手洗い

NO	商品名	仕様	品番	数量	単価	金額
1	手洗器	ラウンドタイプ・マットブラック	TS-WASHBASIN-R(D)	1	23,000	23,000
2	カウンター	ウォルナットダーク	カウンターWB060 U(PキV)	1	10,500	10,500
3	下台	扉タイプ	S-KBZX060SXX(KPキ-XX-1	1	32,500	32,500
4	水栓	シングルレバー式湯水混合栓、メッキ	K475NJKZ-2T1-WB	1	39,000	39,000
5	止水栓	床(共通)(管なし)	V21AD-13X270-TR	2	4,500	9,000
手洗い合計				6	¥114,000	
商品総合計				6	¥114,000	

※ 御見積明細の価格には消費税は含まれておりません。別途消費税が必要となります。

《参考》別途商品組付費

手洗い商品組付費

別途





《参考》別途現場配達費


¥0 (税込 ¥0)

※ 商品組付費は現場の状況により変動する事があります。又、給水・給湯・ガス・ダクト・電気等の接続工事は含まれておりません。

()内の価格は税込価格<税率10%>を表示しています。

- 必ずご確認ください。
- ・天井高さと製品の総高さを十分にご確認ください。
 - ・《》内寸法は参考寸法です。
- 表示記号について
- ・SP：洗面パネル

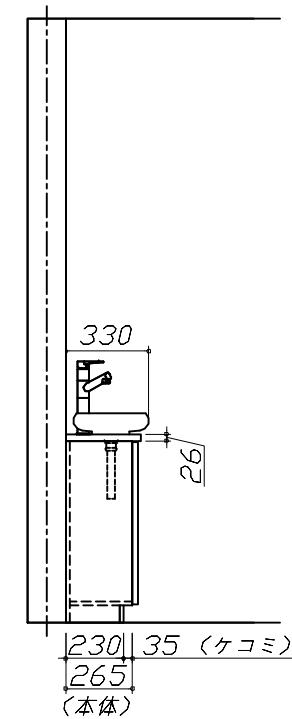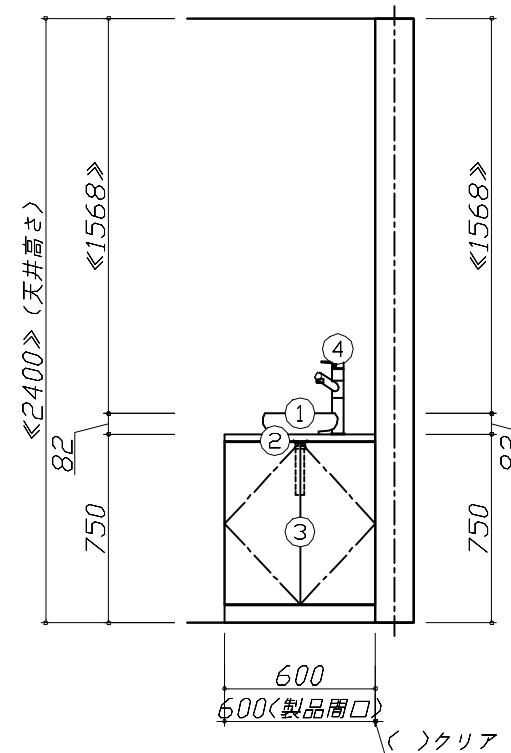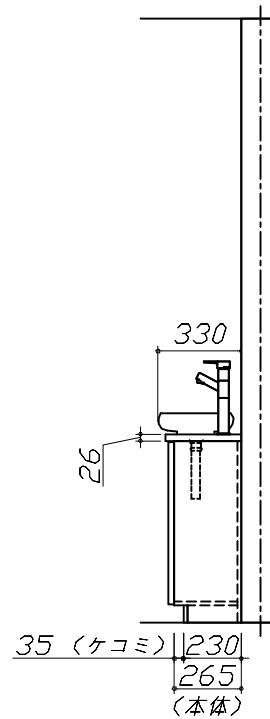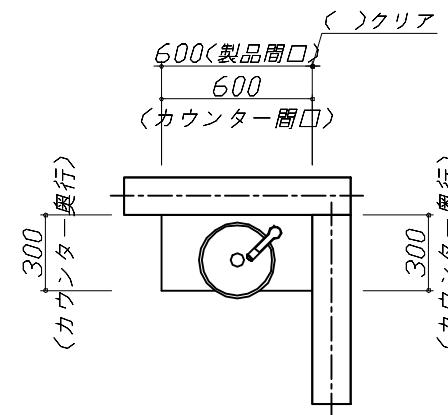

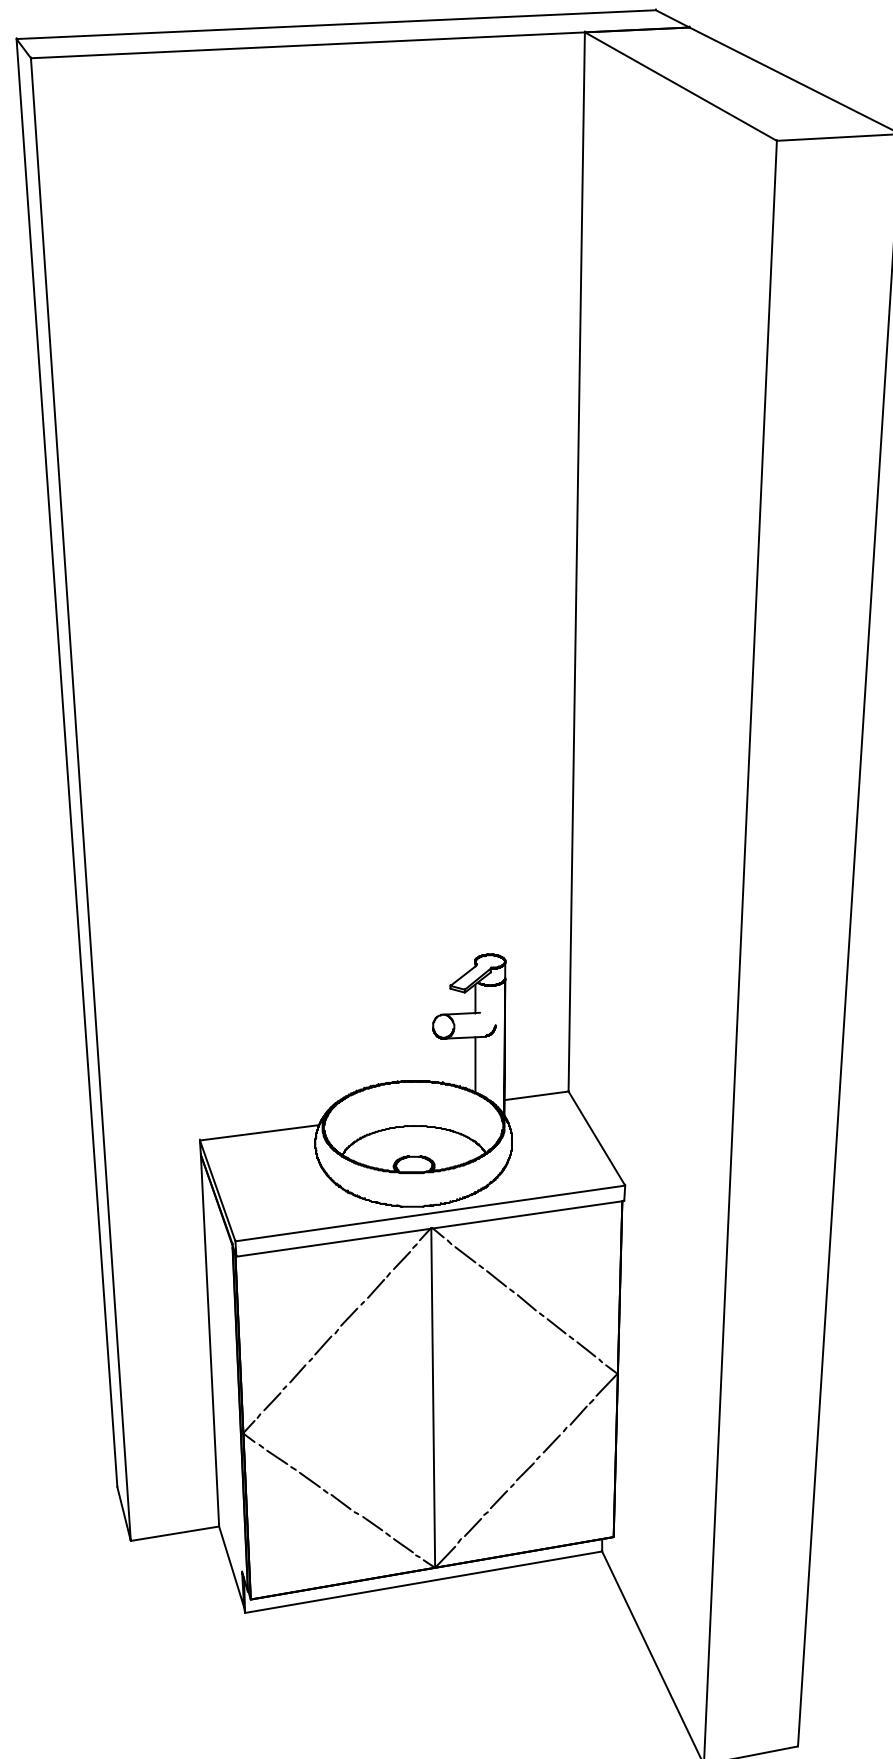

Takara standard
タカラスタンダード株式会社

現場名称：秋田一秋田SU SU19様邸

現場番号：C3338630

秋田営業所

手洗い

コンパクト手洗い

姿図 2

縮 尺：1 / 30

プラン番号：5401A-2510-0203T

作成日：2025年10月17日

担当営業：

担当アドバイザー：

縮尺：A3サイズ等倍

■商品仕様概要

商品仕様	商品シリーズ	コンパクト手洗い		
	タイプ	扉タイプ		
		一		
	扉カラー	ホワイト		
	引手種類	一		
	幅口	60cm		
	奥行	奥行33cm		
	天板高さ	75cm		

■商品仕様書（本体側）

品目	仕様			備考
天板	材質	メラミン化粧板	色	ホワイト
	本体	木製	色	抗菌仕様
	底板	木製		
下台	扉・引出し	メラミン化粧板		
	レール・丁番	一		
	部品（オプション）	一		
設備仕様（下台）	水栓	湯水混合栓 K475NJKZ-2T1-WB	色	メタリック
排水管	排水方向	床排水		
	品名	一		
給水管	給水方向	床給水		
	品名	一		
ミラー	品名	一		

基本工事区分について

本説明書は、洗面化粧台の本体組立・設置と関連工事（建設工事）である 大工工事、電気工事、管工事（給排水）などと区別して説明しています。

建設工事は関連する法令・規定に従って法的有資格者による工事が必要になります。

流通業者様からの発注で下請けとして本体の「取付・設置」を行う場合は、建設工事部分と洗面化粧台本体「取付・設置」を区別して行ってください。

設置前工事、設置後工事の一部でも含む場合は、建設工事となります。




工事区分	部位 (図)	業種区分	作業名称(区分)	建設工事		建設工事外 洗面化粧台取付	作業内容
				大工工事	管工事		
設置前工事	1 2	大工	建築壁の下地工事	○			化粧キャビネット・ウォールキャビネット取付のための壁下地処理工事
			建築壁の造作・壁仕上げ工事	○			壁造作(ボード貼り工事)及び壁仕上げ(クロス・廻り縁・幅木)工事
	3	電気	電気配線事前工事			○	電源・コンセント等の事前配線工事
	4 5	管	給水・給湯配管の立上げ工事	○			給水・給湯配管立上げ工事
			排水配管の立上げ工事	○			排水配管立上げ工事
洗面化粧台 本体取付・設置	建設工事 外区分		洗面化粧台の取付			□	洗面化粧台(フロアユニット、カウンター、洗面器等)を取付ける作業
			化粧キャビネット(ミラー等)の取付【注記 1】			□	化粧キャビネット(ミラー等)を取付ける作業
			ウォールキャビネットの取付			□	ウォールキャビネットを取付ける作業
			トールユニット等の取付			□	トールユニット等を取付ける作業
			排水部品の組立【注記 2】			□	排水部品の組立
			水栓類の組立・取付【注記 1】			□	水栓類の組立、カウンターへ取付ける作業
			製品間のシリコン充填【注記 3】			□	製品間の隙間を仕上げる処理作業
			試運転・完成検査【注記 4】			□	完成後の試運転、性能確認検査
設置後工事	3 4	電気	化粧キャビネット(ミラー等)の電気工事		○		化粧キャビネット(ミラー等)の電源用ターミナルに直結する工事
	5 6	管	給水・給湯配管と水栓の接続工事	○			給水・給湯の一次側と水栓の接続、検査
			建築側排水配管への接続工事	○			排水部品と建築側排水配管の接続、検査

*【注記 1】原則、現場支給製品は支給側で取付実施とする

※【注記】2) 給排水配管の仕様や状況により、排水部品の組立作業範囲を打合せにて決定する

※注記 〔注記〕当社製品間の組合せによる、組合せによる作業範囲を決定する場合がある

【注記】
4.1 製品の完成検査 試運転は、工事完成後にを行う場合が多い。但し、現場によっては、工事期間と併せて作業範囲を決定する場合がある。

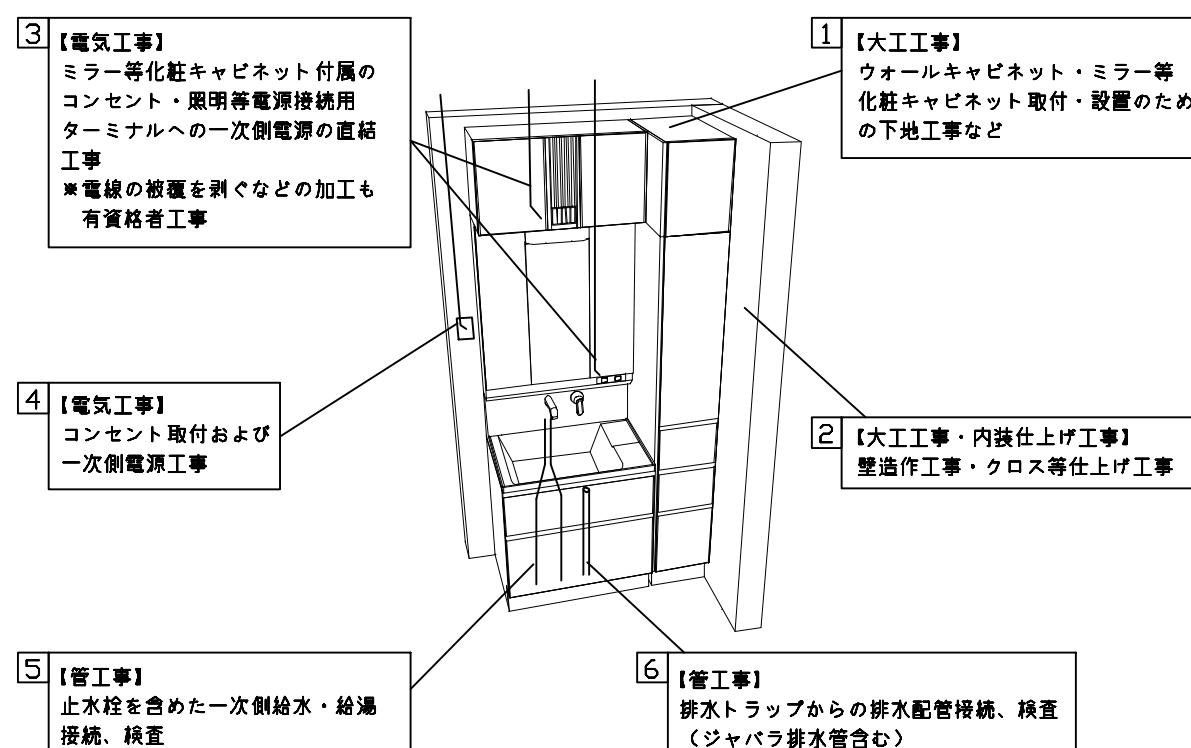

■必ずご確認ください。


- ・天井高さと製品の総高さを十分にご確認ください。
- ・※内寸法は参考寸法です。

■下地図の見方、表示記号について

- ・寸法は洗面パネル厚みとクリア寸法を含んでいません。
- ・SP：洗面パネル


■ミラー・吊戸棚・カウンター・キャビネット取付注意事項

- これらの製品の取付は、必ず商品同梱の専用ネジや指定のブラケットを使用してください。
- 固定下地は固定位置を中心幅100mm以上、厚み12mm以上の十分な強度を持つ合板をお願いします。

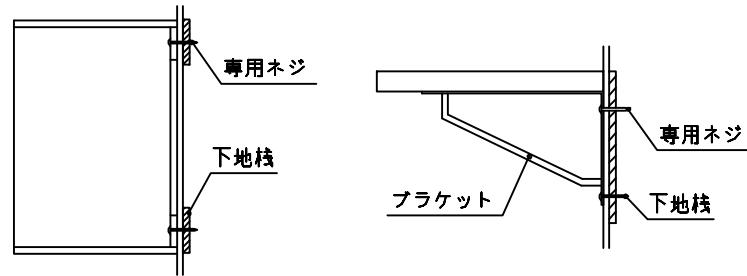


■必ずお読みください


- 1)以下の工事・部材は別途ご用意ください。
 - ・周囲躯体、仕上げ、取付用下地工事
 - ・壁面開口
 - ・給排水配管、電気配線、接続工事
- 2)本体の取付以外の関連工事は法的有資格者による工事が必要になります。
 - ・大工工事、電気工事、管工事、建具工事等
- 3)洗面パネルを設置する壁面下地は
　　プラスチックボード仕上げをお願いします。
- 4)床、壁面がコンクリート・タイルの場合は固定用
　　ネジ径に適合した市販のプラグを使用してください。

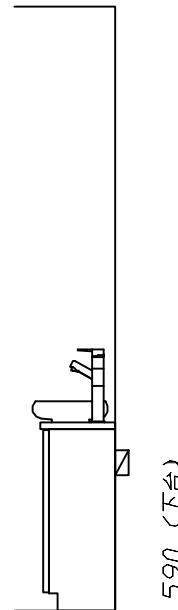

固定下地位置

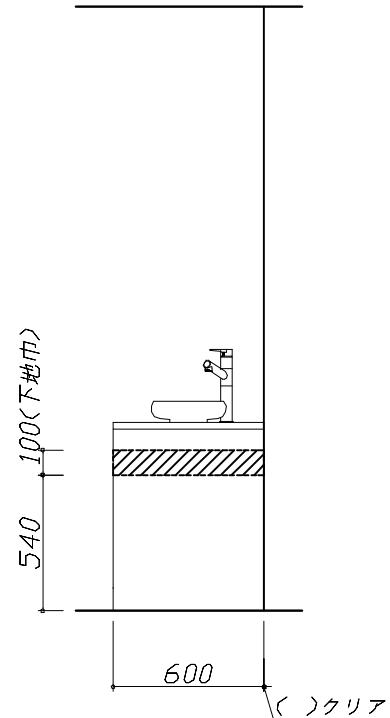

固定下地位置

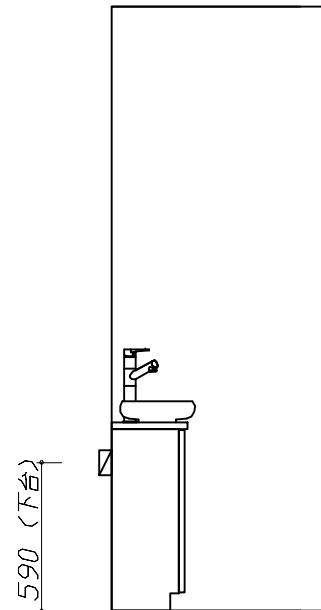

固定下地位置

■必ずご確認ください。

- ・天井高さと製品の総高さを十分にご確認ください。
- ・※内寸法は参考寸法です。

■設備図の見方、表示記号について

- ・寸法は洗面パネル厚みとクリア寸法を含んでいません。
- ・SP：洗面パネル


■その他

- ・壁排水に使用するPトラップは別売り部品になります。

■設備記号

記号	記号の意味	記号	記号の意味
○	給水位置	○	コンセント位置
●	給湯位置	○ET	7-スターミナル付コンセント位置
○/○	排水位置	△	電源取出位置




_____：点検口



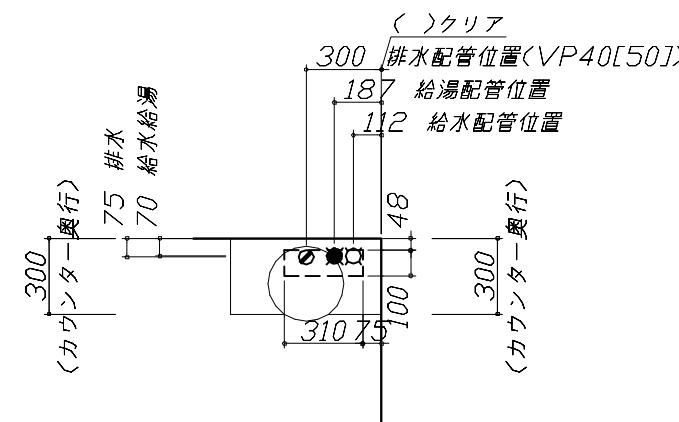


■必ずお読みください

- 1)以下の工事・部材は別途ご用意ください。
 - ・周囲躯体、仕上げ、取付用下地工事
 - ・壁面開口
 - ・給排水配管、電気配線、接続工事
- 2)本体の取付以外の関連工事は法的有資格者による工事が必要になります。
 - ・大工工事、電気工事、管工事、建具工事等
- 3)設備側給水管の取り出し面は、床・壁仕上げ面から10mm以内としてください。※施工詳細図参照
- 4)ミラー用電源コンセントはミラーキャビネットの裏側に設置しないようお願いします。

(トランクリング現象の原因になります。)
- 5)直結配線工事をされる屋内配線コードはVVVFケーブルΦ1.6または2.0単線が適合します。

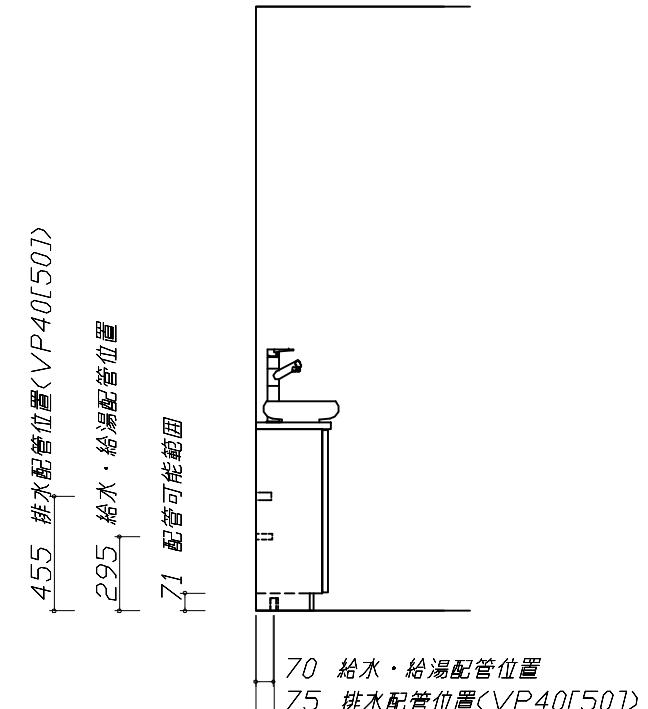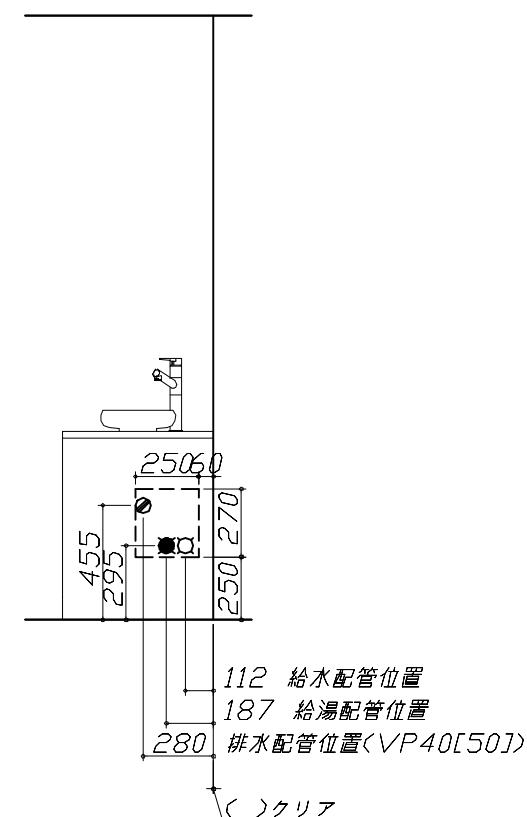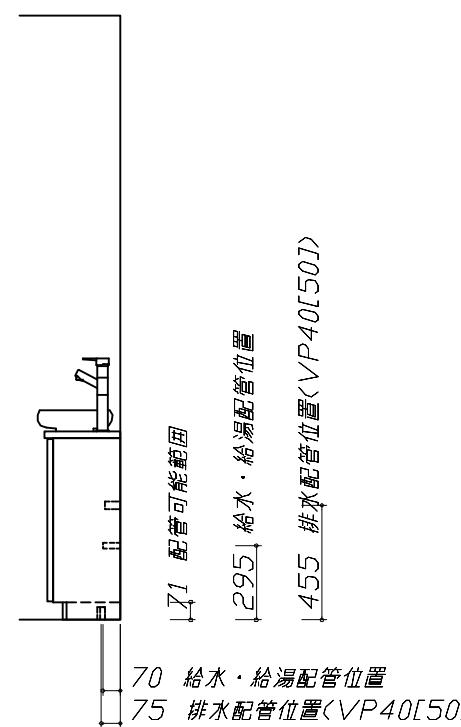

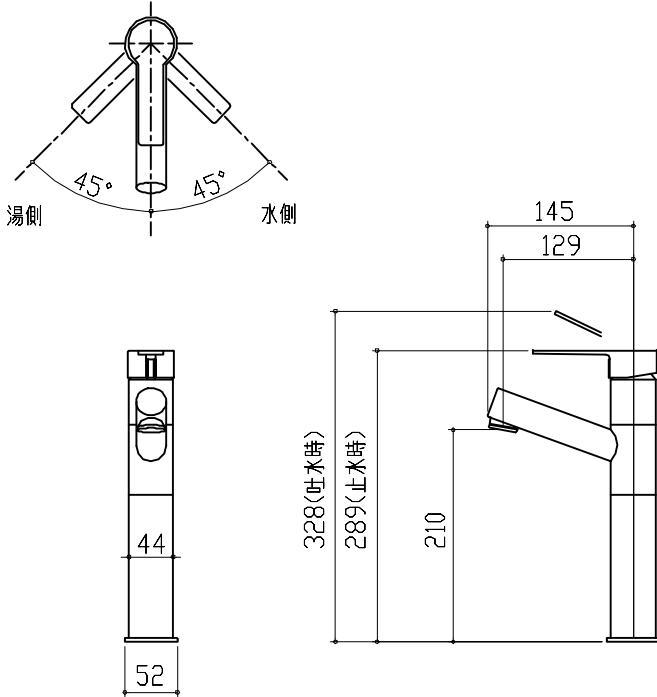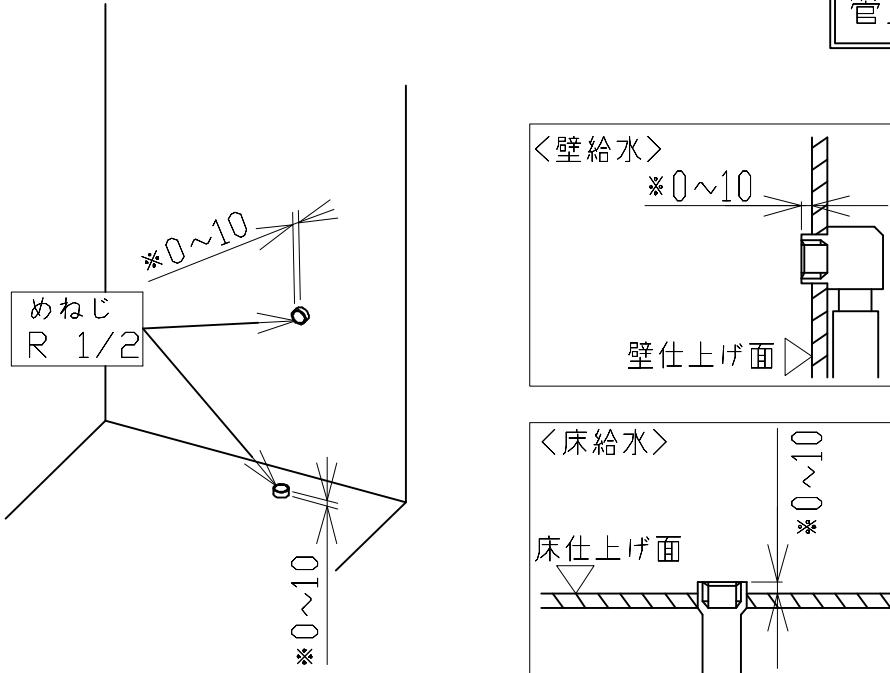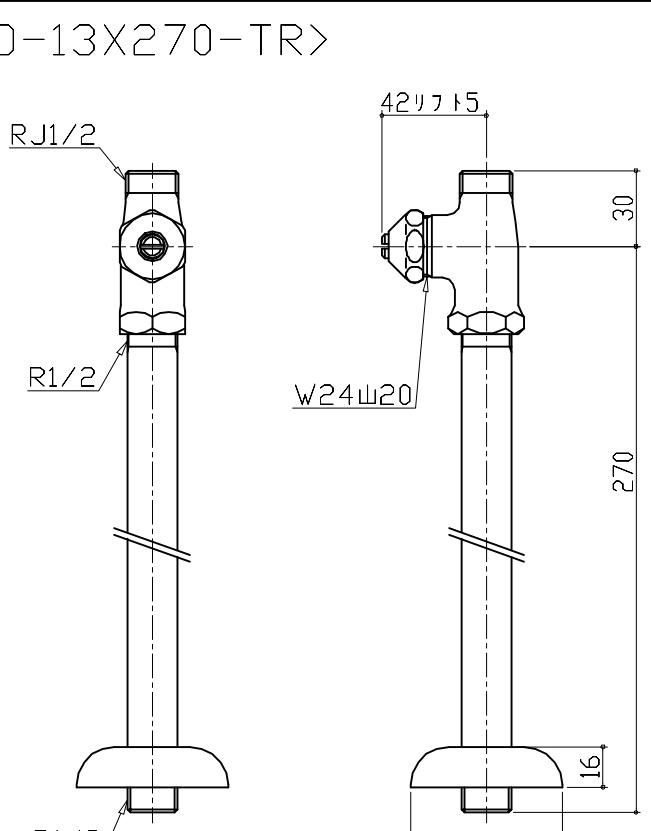水栓参考図	コンパクト手洗い 給水配管詳細図	
<p>KK475NJ*Z-2T1-WB</p> 	<p>コンパクト手洗い 給水配管詳細図</p> <p>管工事</p>  <p>※ 設備側給水管の取り出し面は、床・壁仕上げ面から 0~+10mm以内としてください。</p>	
<p>給水管部材 参考図</p> <p>V21AD-13X270-TR</p> 	<p>管工事</p>	
<p>Takara standard</p> <p>タカラスタンダード株式会社</p> <p>秋田営業所</p>	<p>現場名称：秋田-秋田SU SU19様邸</p> <p>現場番号：C3338630</p> <p>秋田営業所</p>	<p>手洗い</p> <p>コンパクト手洗い</p> <p>詳細図 1</p> <p>作成日：2025年10月17日</p> <p>担当営業：</p> <p>担当アドバイザー：</p>