

ホーロー洗面化粧台 御見積書

御名前 横浜-厚木SR SU5 様

業者 様

商品名 ONDINE オンディーヌ

作成日 2023年11月26日
プラン番号 2714G-2311-0255T
現場番号 C3358779

タカラスタANDARD株式会社
◆厚木営業所
神奈川県厚木市岡田1丁目3-5
TEL 046-280-6161 / FAX 046-227-5010

◆厚木ショールーム
TEL 046-280-6193 / FAX 046-227-5020

商品
御見積金額 **¥162,600** (税込 ¥178,860)

()内の価格は税込価格<税率10%>を表示しています。

《参考》別途 商品組付費 **¥52,000** (税込 ¥57,200)

- ※ 商品御見積金額には商品組付費は含まれておりません。
- ※ 商品組付費には配送・搬入・商品組付等の費用を含んでいます。
- ※ 商品組付費は現場の状況により変動する事があります。
又、給水・給湯・ガス・ダクト・電気等の接続工事は含まれておりません。

◆ 御見積仕様

《洗面化粧台》

洗面本体サイズ	75cm
ボウル面高さ	80cm
扉カラー	ホワイト
ボウル	高品位ホーロー・テッキ水栓タイプ
カラー	ホワイト
ミラー	1面鏡・ショートタイプ
水栓	シングルレバー式湯水混合栓
カラー	クロムメッキタイプ
ガス種	未定
周波数	50Hz

◆ 御確認事項

担当営業	担当アドバイザー	プラン作成者

◆ 備考

--	--

御名前 横浜-厚木SR SU5

様

現場番号	C3358779	プラン番号	2714G-2311-0255T	作成日	2023/11/26
------	----------	-------	------------------	-----	------------

御見積明細 洗面化粧台

NO	商品名	仕様	品番	数量	単価	金額
1	洗面下台	扉タイプ	S-UBDN075HXA(USW LA-1	1	40,900	40,900
2	水栓	シングルバー式湯水混合栓、クロムメッキ	TKM7014G	1	13,000	13,000
3	ミラー	1面鏡・ショートタイプ、コートなし	SHM-075M1NVNEA-1	1	13,800	13,800
4	ホーロー洗面パネル	カンタン取付タイプ・ホワイト	PSP-Y S A (SW)-2	1	8,600	8,600
5	施工キット		SCUセコウキット	1	1,600	1,600
6	小型電気温水器	15Lタイプ	EH-153G	1	79,100	79,100
7	小型電気温水器別売部品		ステンレスフレキカンセットAN	1	2,800	2,800
8	どこでもラック(スクエアタイプ)	マルチラック、チャコールグレー	MGSK コモノレ (CG	1	1,700	1,700
9	どこでもラック(スクエアタイプ)	タオルハンガーS、ホワイト	MGSK タオルハンガーS (W	1	1,100	1,100
洗面化粧台合計				9		¥162,600

商品総合計	9	¥162,600
-------	---	----------

※ 御見積明細の価格には消費税は含まれておりません。別途消費税が必要となります。

《参考》別途 商品組付費





洗面化粧台商品組付費

¥52,000 (税込 ¥57,200)

※ 商品組付費は現場の状況により変動する事があります。又、給水・給湯・ガス・ダクト・電気等の接続工事は含まれておりません。

()内の価格は税込価格<税率10%>を表示しています。

- 必ずご確認ください。
- ・天井高さとの製品の総高さを十分にご確認ください。
 - ・《 》内寸法は参考寸法です。
- 表示記号について
- ・SP：洗面パネル

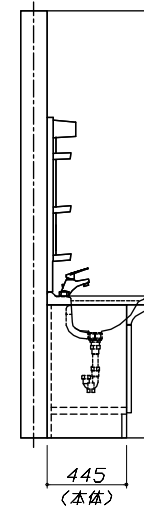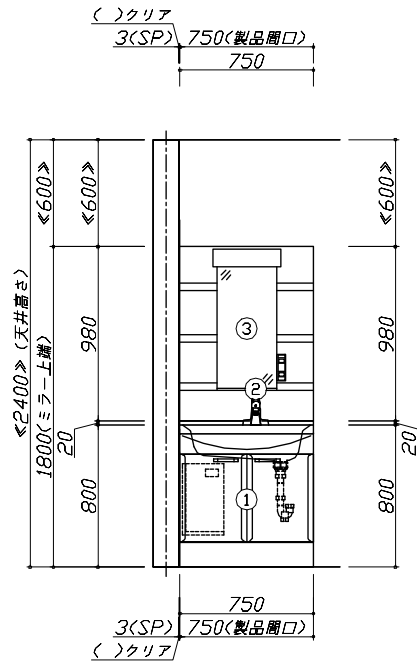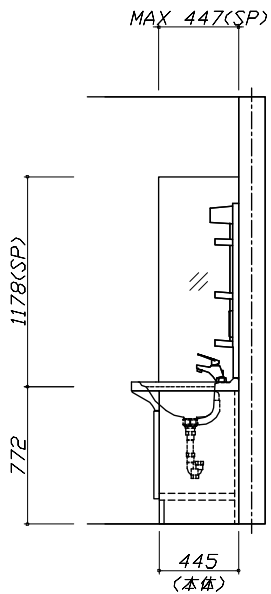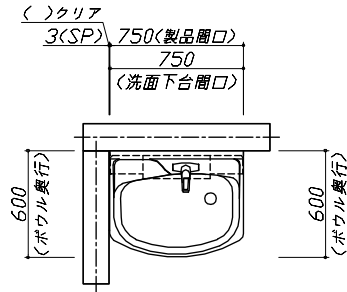


Takara standard
タカラスタンダード株式会社

現場名称： 横浜-厚木SR SU5様邸
現場番号： C3358779
厚木営業所

ホーロー洗面化粧台 □NDINE オンディース
プラン番号： 2714G-2311-0255T
担当営業 ；

姿図 1 縮尺： 1 / 30
作成日： 2023年11月26日
担当アドバイザー：

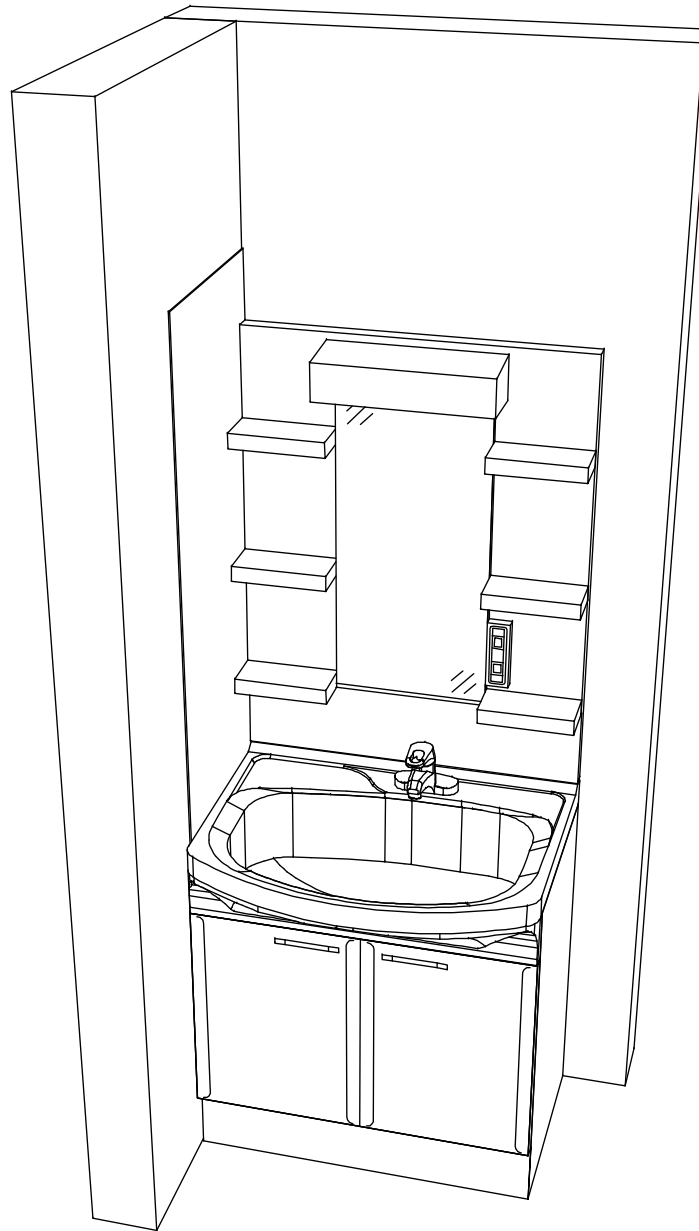

Takara standard
 タカスタンダード株式会社

現場名称： 横浜-厚木SR SU5様邸
 現場番号： C3358779
 厚木営業所

ホーロー洗面化粧台 □NDINE オンディース
 プラン番号： 2714G-2311-0255T
 担当営業 :

姿図 2 縮尺： 1 / 30
 作成日： 2023年11月26日
 担当アドバイザー：

縮尺：A3サイズ等倍