

# ホーロー洗面化粧台 御見積書

御名前 横浜支店-厚木SR SU6 様

業者 様

商品名 ONDINE オンディーヌ

作成日 2022年4月16日  
プラン番号 2714G-2204-0208T  
現場番号 C3358835

タカラスタANDARD株式会社  
◆厚木営業所  
神奈川県厚木市岡田1丁目3-5  
TEL 046-280-6161 / FAX 046-227-5010

◆厚木ショールーム  
TEL 046-280-6193 / FAX 046-227-5020

商品  
御見積金額 **¥134,400 (税込 ¥147,840)**

( )内の価格は税込価格<税率10%>を表示しています。

## 《参考》別途 商品組付費 別途

- ※ 商品御見積金額には商品組付費は含まれておりません。
- ※ 商品組付費は現場の状況により変動する事があります。  
又、給水・給湯・ガス・ダクト・電気等の接続工事は含まれておりません。

担当営業	担当アドバイザー	プラン作成者

## ◆ 御見積仕様

### 《洗面化粧台》

洗面本体サイズ 75cm  
ボウル面高さ 80cm  
扉カラー ブラウン  
ボウル 高品位ホーロー・デッキ水栓タイプ  
カラー ホワイト  
ミラー 1面鏡・鏡裏収納付き  
水栓 シングルレバー式シャワー水栓  
カラー ホワイトタイプ  
ガス種 未定  
周波数 50Hz

## ◆ 備考

## ◆ 御確認事項

--	--

御名前 横浜支店-厚木SR SU6

様

現場番号	C3358835	プラン番号	2714G-2204-0208T	作成日	2022/4/16
------	----------	-------	------------------	-----	-----------

## 御見積明細 洗面化粧台

NO	商品名	仕様	品番	数量	単価	金額
1	洗面下台	扉(引出し付)タイプ	S-UADP075HXA(USB LA-1	1	46,700	46,700
2	水栓	シングルレバー式シャワー水栓、ホワイト	K37610J-2TKN	1	13,200	13,200
3	ミラー	1面鏡(鏡裏収納付き)(LED仕様)、コートなし	SIM-075M1AHNEA-2	1	19,200	19,200
4	ミラーパネル	ホーロー製	PSM-75 (C	1	3,400	3,400
5	洗面ルームヒーター		EDR-751	1	50,200	50,200
6	サポートボード		Sサポートボード(W	1	1,700	1,700
洗面化粧台合計				6		¥134,400
商品総合計				6		¥134,400

※ 御見積明細の価格には消費税は含まれておりません。別途消費税が必要となります。

## 《参考》別途 商品組付費

洗面化粧台商品組付費

別途

※ 商品組付費は現場の状況により変動する事があります。又、給水・給湯・ガス・ダクト・電気等の接続工事は含まれておりません。





( )内の価格は税込価格&lt;税率10%&gt;を表示しています。

■必ずご確認ください。

- ・天井高さとの製品の総高さを十分にご確認ください。
- ・《 》内寸法は参考寸法です。
- ・吊戸別体型ルームヒーターを設置する場合、吸気スペース及び可燃物との離隔距離確保のためミラー天面より200mm以上の空間があることを確認してください。

■表示記号について

- ・SP：洗面パネル

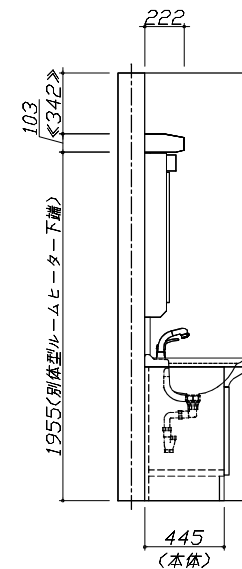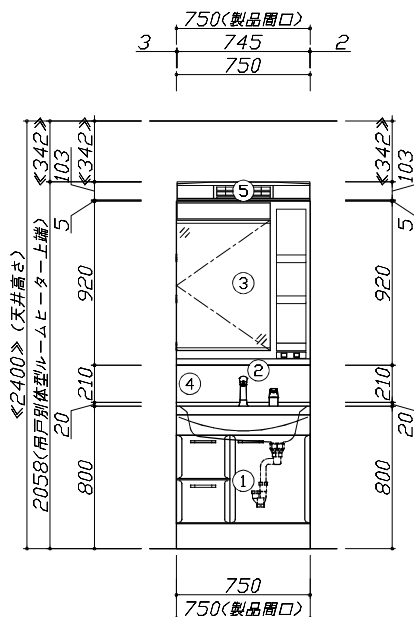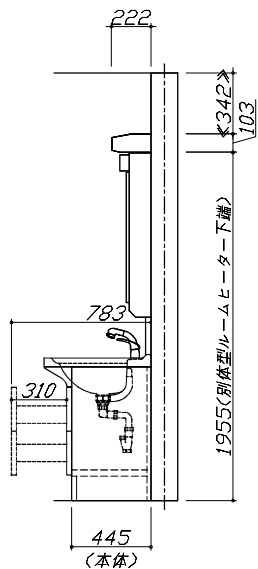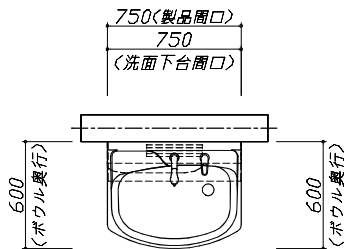


Takara standard  
タカラスタンダード株式会社

現場名称： 横浜支店-厚木SR SU6様邸  
現場番号： C3358835  
厚木営業所

ホーロー洗面化粧台 ONDINE オンディーヌ  
プラン番号： 2714G-2204-0208T  
担当営業：

姿図 1  
縮尺： 1 / 30  
作成日： 2022年4月16日  
担当アドバイザー：

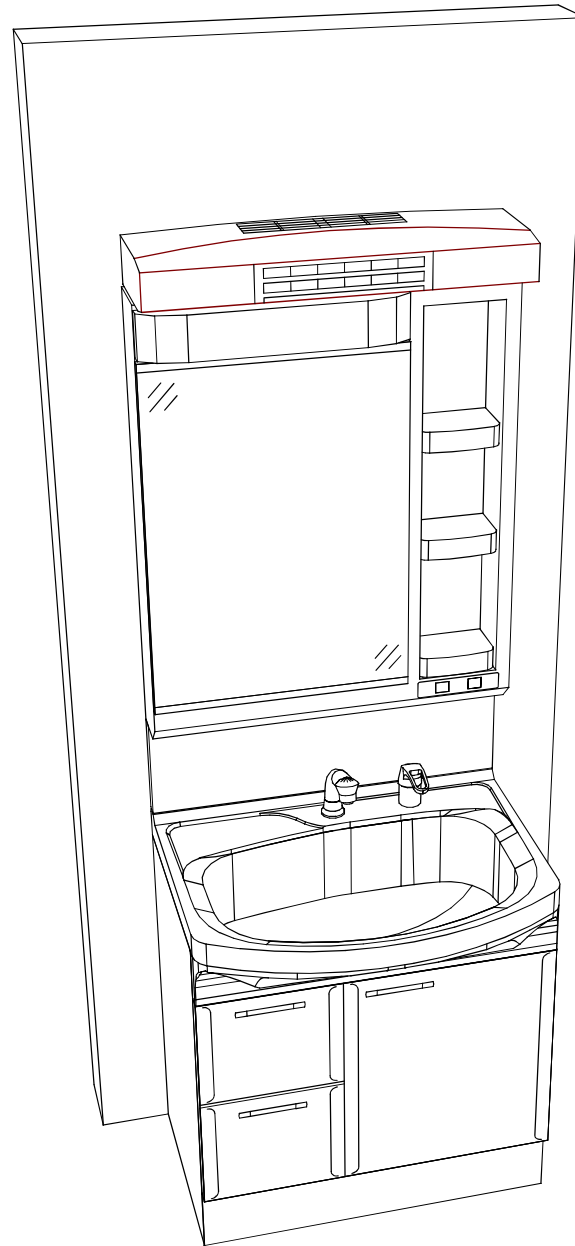

**Takara standard**  
 タカスタンダード株式会社

現場名称： 横浜支店-厚木SR SU6様邸

現場番号： C3358835

厚木営業所

ホーロー洗面化粧台    ONDINE   オンディーヌ

プラン番号： 2714G-2204-0208T

担当営業    :

姿図 2

作成日： 2022年4月16日

担当アドバイザー：

縮尺： 1 / 30

縮尺：A3サイズ等倍