

ホーロー洗面化粧台 御見積書

御名前 京都-福知山SR SU1 様

業者 様

商品名 FAMILE ファミュー

作成日 2023年9月15日
プラン番号 2808G-2303-0323T
現場番号 C3141720

タカラスタANDARD株式会社
◆福知山営業所
京都府福知山市駅南町1丁目266番地
TEL 0773-23-8501 / FAX 0773-23-5835

◆福知山ショールーム
TEL 0773-23-8505 / FAX 0773-24-3290

商品
御見積金額 **¥183,200** (税込 ¥201,520)

()内の価格は税込価格<税率10%>を表示しています。

《参考》別途 商品組付費 別途

- ※ 商品御見積金額には商品組付費は含まれておりません。
- ※ 商品組付費は現場の状況により変動する事があります。
又、給水・給湯・ガス・ダクト・電気等の接続工事は含まれておりません。

◆ 御見積仕様

《洗面化粧台》

洗面本体サイズ	60cm
カウンター高さ	80cm
扉カラー	パールアイボリー
カウンター	人造大理石・ハイバックカウンター
カラー	クリスタルホワイト
ミラー	1面鏡
水栓	シングルレバー式シャワー水栓
カラー	クロムメッキタイプ
ガス種	未定
周波数	60Hz

◆ 御確認事項

担当営業	担当アドバイザー	プラン作成者
福知山SR	福知山SR	福知山SR

◆ 備考

【2023.04 価格改定】

--	--

No.*

御名前 京都-福知山SR SU1

様

現場番号	C3141720	プラン番号	2808G-2303-0323T	作成日	2023/9/15
------	----------	-------	------------------	-----	-----------

御見積明細 洗面化粧台

NO	商品名	仕様	品番	数量	単価	金額
1	洗面下台	スライド(2段)タイプ・ソフトクローズ	S-YERセ060HCA(YPI)ル-3	1	112,000	112,000
2	水栓	エコタイプシングルレバー式シャワー水栓、クロムメッキ	FSL140KTK	1	22,500	22,500
3	ミラー	1面鏡(鏡裏収納付き)(LED仕様)、コートあり	SIM-060M1AHYEA-2	1	26,300	26,300
4	ホーロー洗面パネル	カンタン取付タイプ・ホワイト	PSP-YCS A (C)-2	1	9,200	9,200
5	施工キット	洗面パネル用	SCUセコウキット	1	1,600	1,600
6	どこでもラック(スクエアタイプ)	タオルハンガーS、ホワイト	MGSK タオルハンガーS (W)	1	1,100	1,100
7	間仕切り名人	Hタイプ	MGマジキリJ HC 1(N)	1	3,400	3,400
8	かくせるラック	間口60cm用	Stビラウラ60B	1	7,100	7,100
洗面化粧台合計				8		¥183,200
商品総合計				8		¥183,200

※ 御見積明細の価格には消費税は含まれておりません。別途消費税が必要となります。

《参考》別途 商品組付費






洗面化粧台商品組付費

別途

※ 商品組付費は現場の状況により変動する事があります。又、給水・給湯・ガス・ダクト・電気等の接続工事は含まれておりません。

()内の価格は税込価格<税率10%>を表示しています。

- 必ずご確認ください。
 - ・天井高さとの製品の総高さを十分にご確認ください。
 - ・《 》内寸法は参考寸法です。
- 表示記号について
 - ・SP：洗面パネル

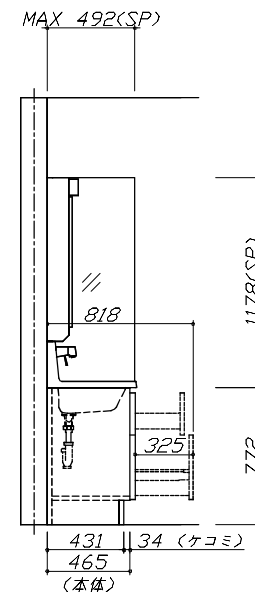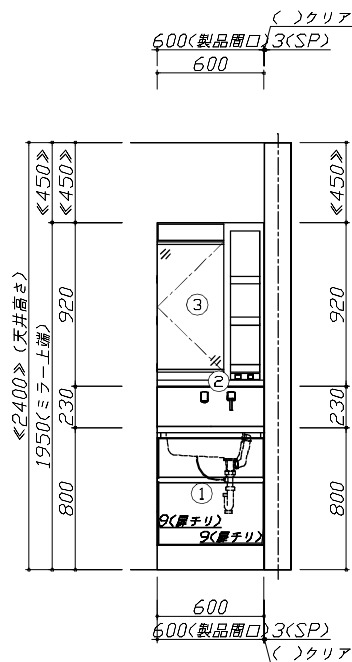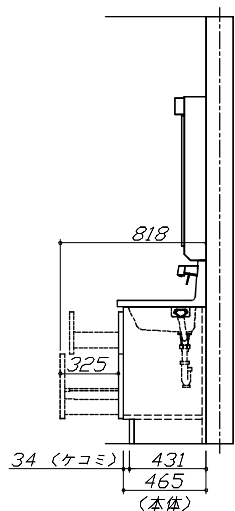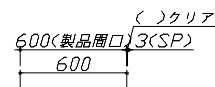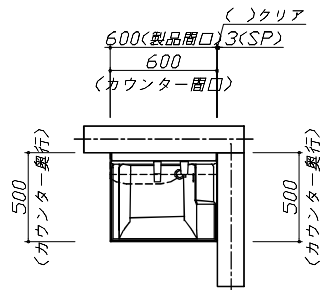


Takara standard
タカラスタンダード株式会社

現場名称： 京都-福知山SR SU1棟邸
現場番号： C3141720
福知山営業所

ホーロー洗面化粧台 FAMILIE ファミュー
プラン番号： 2808G-2303-0323T
担当営業： 福知山SR

姿図 1 縮尺： 1 / 30
作成日： 2023年9月15日
担当アドバイザー： 福知山SR

縮尺：A3サイズ等倍

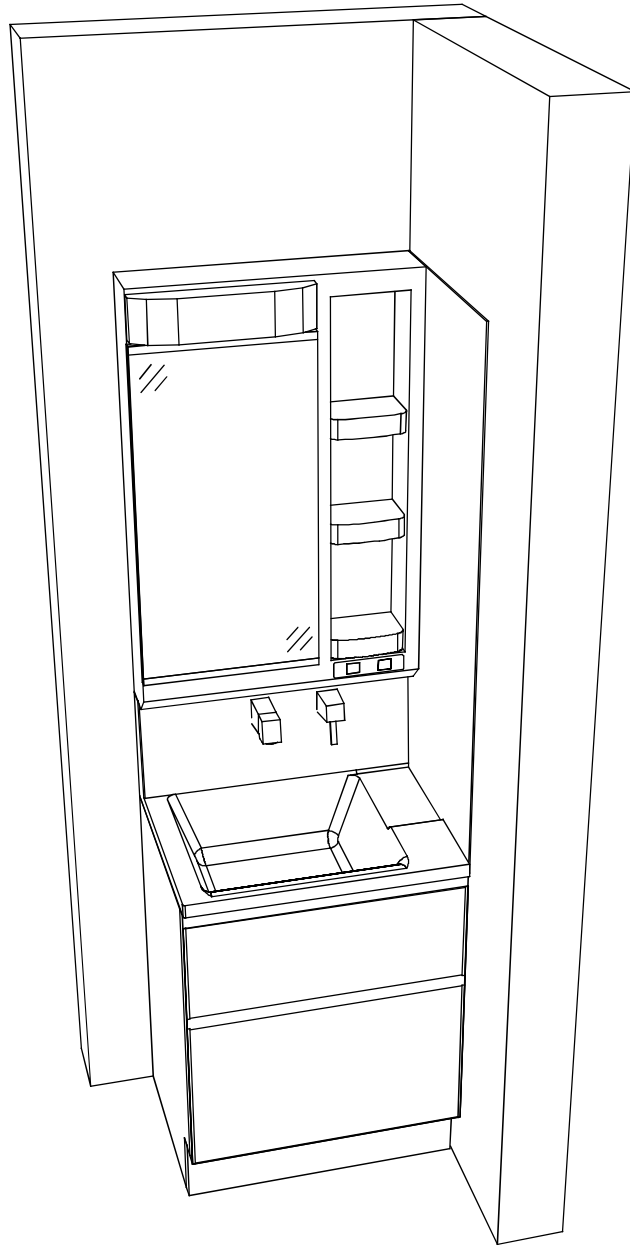

Takara standard
タカスタンダード株式会社

現場名称： 京都-福知山SR SU1様邸

現場番号： C3141720

福知山営業所

ホーロー洗面化粧台 FAMILIE ファミュー

プラン番号： 2808G-2303-0323T

担当営業： 福知山SR

姿図 2

作成日： 2023年9月15日

担当アドバイザー： 福知山SR

縮尺： 1 / 30

縮尺：A3サイズ等倍