

ホーロー洗面化粧台 御見積書

御名前 北陸-新福井SR SU3 様

業者 様

商品名 FAMILE ファミーユ

作成日 2024年6月13日
プラン番号 1605E-2402-0185T
現場番号 C5105096

タカラスタANDARD株式会社
◆福井営業所
福井県福井市問屋町1丁目17
TEL 0776-26-5555 / FAX 0776-26-5573

◆福井ショールーム
TEL 0776-26-5571 / FAX 0776-26-5579

商品
御見積金額 **¥395,400** (税込 ¥434,940)

()内の価格は税込価格<税率10%>を表示しています。

《参考》別途 商品組付費 ¥70,000 (税込 ¥77,000)

- ※ 商品御見積金額には商品組付費は含まれておりません。
- ※ 商品組付費には配送・搬入・商品組付等の費用を含んでいます。
- ※ 商品組付費は現場の状況により変動する事があります。
又、給水・給湯・ガス・ダクト・電気等の接続工事は含まれておりません。

◆ 御見積仕様 ★ 御見積のカラー表示は参考です。最終発注時には必ず御確認下さい。

《洗面化粧台》

洗面本体サイズ	90cm
カウンター高さ	80cm
扉カラー	ホワイト
カウンター	人造大理石・ハイバックカウンター
カラー	クリスタルホワイト
ミラー	3面鏡
水栓	シングルレバー式シャワー水栓
カラー	クロムメッキタイプ
ガス種	未定
周波数	60Hz

◆ 御確認事項

- ☆納入後、訪問による取扱説明が必要な場合は別途費用¥10,000にて承ります。
- ☆商品の仕様・価格等は予告なく変更する事があります。ご購入の際には、弊社支店営業所等へお問い合わせ、またはカタログにてよく御確認下さるようお願い致します。
- ☆この御見積書の有効期間は30日間です。

担当営業	担当アドバイザー	プラン作成者
福井SR	SU3	福井SR

◆ 備考

御名前 北陸-新福井SR SU3

様

現場番号	C5105096	プラン番号	1605E-2402-0185T	作成日	2024/6/13
------	----------	-------	------------------	-----	-----------

御見積明細 洗面化粧台

★ 御見積のカラー表示は参考です。最終発注時には必ず御確認下さい。

NO	商品名	仕様	品番	数量	単価	金額
1	洗面下台	スライド(2段)タイプ・ソフトクローズ	S-YERセ090HCA(YSW)ル-3	1	131,000	131,000
2	水栓	エコタイプ [®] シングルレバー式シャワー水栓、クロムメッキ	FSL140KTK	1	24,000	24,000
3	ミラー	3面鏡(ワイドLED)	SAM-090M3AHYEA-1	1	50,400	50,400
4	洗面ルームヒーター		S-YRTW090XCX(YSW)-3D	1	64,200	64,200
5	トールユニット下台	3段引出しタイプ	S-YTDY030XLXGYSW)-1	1	53,000	53,000
6	トールユニット上台		S-YUTY030XLX(YSW)-2D	1	12,500	12,500
7	台輪	トールユニット用	S-DB30W-80(N)	1	3,500	3,500
8	エンドパネル	トールユニット上台用	SEP-TU (YSW)-2	1	6,500	6,500
9	エンドパネル	トールユニット下台用	SEP-TD (YSW)-2	1	19,500	19,500
10	ホーロー洗面パネル	深型タイプ [®] 高さ235cm用・ストーンホワイト	PSP-YDTA (DW	1	15,500	15,500
11	エッジセット		SPエッジセットJ (MW)-2	1	1,500	1,500
12	施工キット		SPHセコウキット	1	4,300	4,300
13	どこでもラック(スクエアタイプ)	マルチラック、ホワイト	MGSK コモノイレ (W	1	1,700	1,700
	どこでもラック(スクエアタイプ)	アタッチメント(フック)	MGAK フックS (W	1	1,000	1,000
14	間仕切り名人	Hタイプ	MGマジキリJ HS 1	2	3,400	6,800
洗面化粧台合計				16		¥395,400

商品総合計	16	¥395,400
-------	----	----------

※ 御見積明細の価格には消費税は含まれておりません。別途消費税が必要となります。

《参考》別途 商品組付費






洗面化粧台商品組付費

¥70,000 (税込 ¥77,000)

※ 商品組付費は現場の状況により変動する事があります。又、給水・給湯・ガス・ダクト・電気等の接続工事は含まれておりません。

()内の価格は税込価格<税率10%>を表示しています。

■必ずご確認ください。
 ・天井高さとの製品の高さを十分にご確認ください。
 ・《 》内寸法は参考寸法です。
 ■表示記号について
 ・SP：洗面パネル

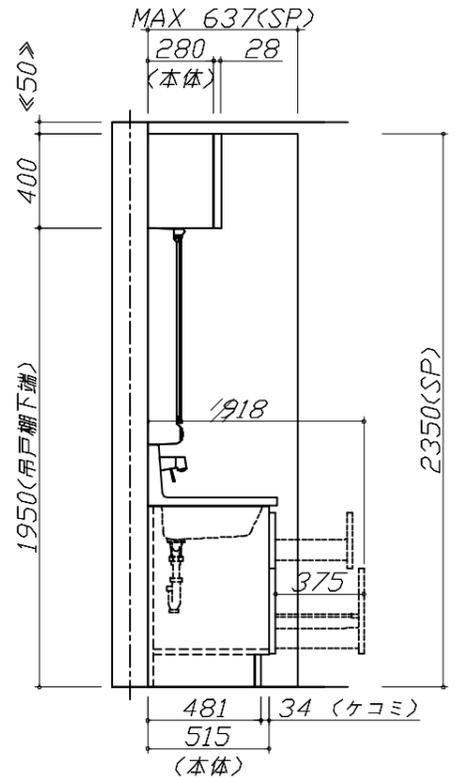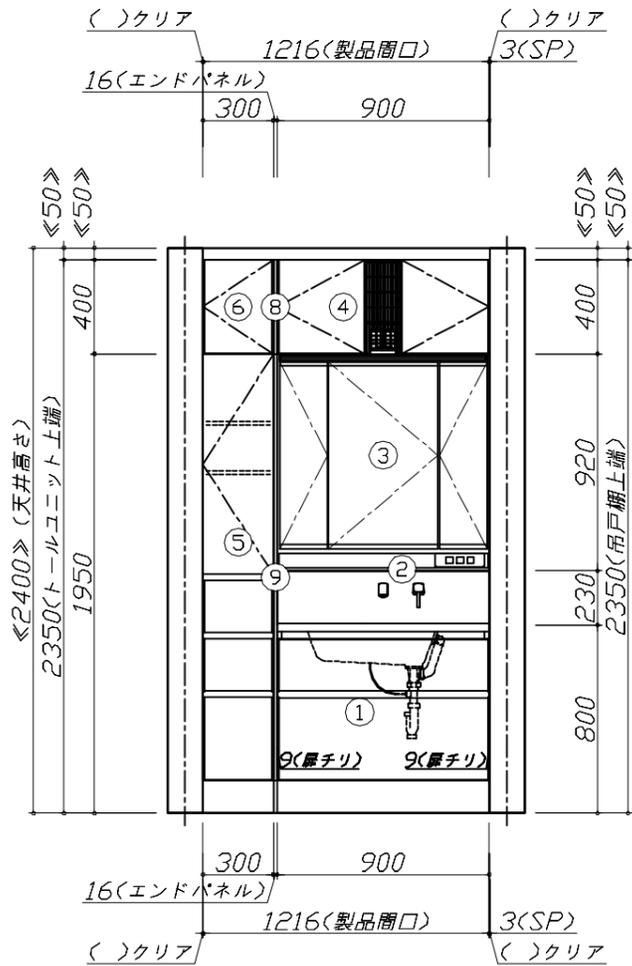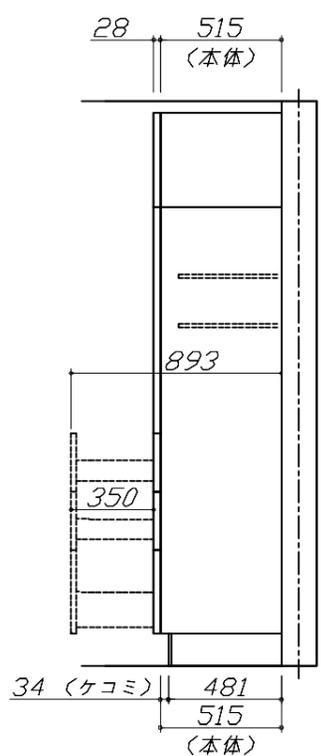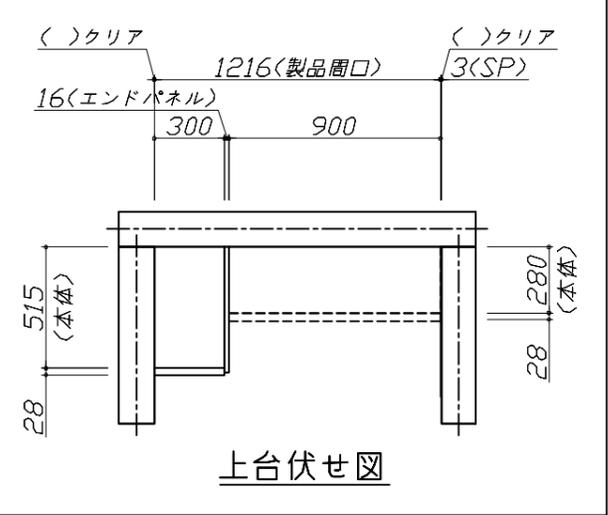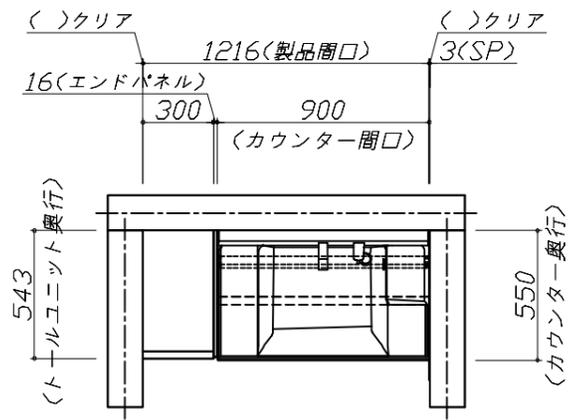


Takara standard
 タカラスタンダード株式会社

現場名称： 北陸-新福井SR SU3様邸
 現場番号： C5105096
 福井営業所

ホーロー洗面化粧台 FAMILIE ファミーユ
 プラン番号： 1605E-2402-0185T
 担当営業： 福井SR

姿図 1 縮尺： 1 / 30
 作成日： 2024年6月13日
 担当アドバイザー： SU3

縮尺：A3サイズ等倍

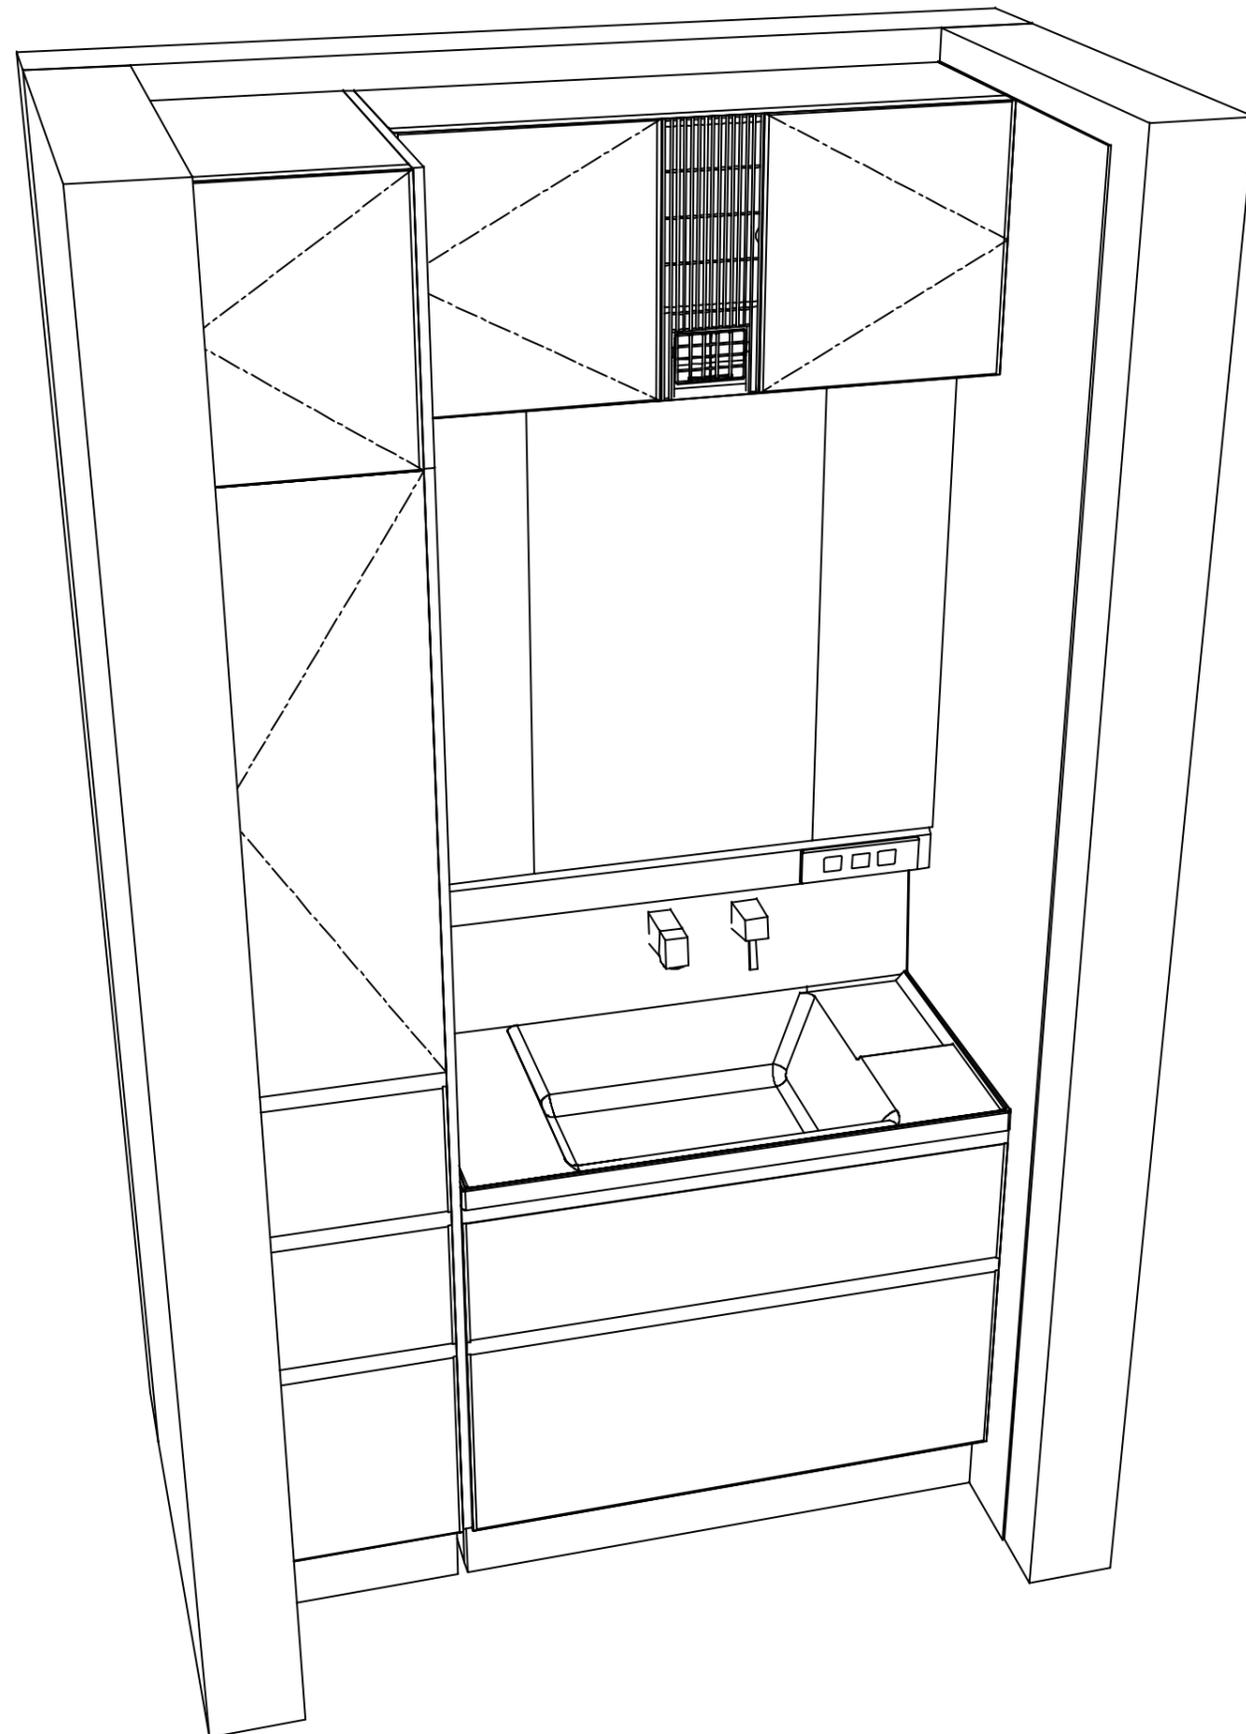

Takara standard
タカラスタンダード株式会社

現場名称： 北陸-新福井SR SU3様邸

現場番号： C5105096

福井営業所

ホーロー洗面化粧台 FAMILIE ファミュー

プラン番号： 1605E-2402-0185T

担当営業： 福井SR

姿図 2

縮尺： 1 / 30

作成日： 2024年6月13日

担当アドバイザー： SU3

縮尺：A3サイズ等倍



画像はイメージです。

洗面本体サイズ 90cm

カウンター高さ 80cm

<p>カウンター形状 ハイバックカウンター</p> <p>水ハネをしっかりガードする一体成型のカウンター。</p>	<p>機能性を高めた独自形状のカウンター</p> <p>濡れたものはウェットエリア 濡らしたくないものはドライエリア 「ドライエリア」と「ウェットエリア」で使い分けできます。</p>	<p>洗面下台 収納タイプ 2段スライドタイプ (ソフトクローズ仕様)</p> <p>収納物が取り出しやすい。</p>
--	--	--

<p>間仕切り名人</p> <p>引出しの中を自由に仕切ってスッキリ整頓。</p>	<p>ミラー 3面鏡【ワイドLED】</p>	<p>電気代を抑える省エネタイプ</p> <ul style="list-style-type: none"> 省エネ・長持ちのLED照明 電気を使わない「くもり止めコーティング」 ミラー裏の収納部にもコンセント付で便利
--	-----------------------------------	--

<p>扉 (高品位ホーロー)</p> <p>グループ1</p> <ul style="list-style-type: none"> ウォールナットブラック ウォールナットグレイージュ ミックスウッドダーク ミックスウッドホワイト パールアイボリー <p>グループ2</p> <ul style="list-style-type: none"> ライトグレー ベージュ ホワイト <p>※扉カラーによって価格が異なります。</p>	<p>カウンター</p> <p>クリスタルホワイト</p> <p>洗面パネル (ホーロークリーンパネル)</p> <ul style="list-style-type: none"> グレインベージュ グレインホワイト ストーンホワイト パールホワイト パネル選択なし ホワイト <p>※グレインベージュ・グレインホワイト・ストーンホワイトは +¥1,400 (税抜き) となります。</p>
--	--

<p>ミラーの裏にはたっぷりの収納スペース</p>	<p>水栓 シングルレバー式シャワー水栓</p> <p>エコタイプ カンタン操作でお湯や水のムダづかいをカットします。</p> <p>FSL140KTK</p> <p>節湯 C1</p>	<p>トールキャビネット</p> <p>3段引出しタイプ 間口 30 cm</p>
----------------------------------	--	--

<p>ウォールキャビネット 洗面上の空間を有効活用</p>	<p>洗面ルームヒーター</p> <p>冬は暖かく 夏は涼しく</p> <p>吊戸棚と一体型だから、すっきり設置できます。</p>	<p>どこでもラック</p> <p>マルチラック+フック (スクエアタイプ)</p>
--	--	---