

ホーロー洗面化粧台 御見積書

御名前 北陸-福井SR SU9 様

業者 様

商品名 ONDINE オンディーヌ

作成日 2023年1月20日
プラン番号 1605E-2301-0559T
現場番号 C3359195

タカラスタANDARD株式会社
◆福井営業所
福井県福井市問屋町1丁目17
TEL 0776-26-5555 / FAX 0776-26-5573

◆福井ショールーム
TEL 0776-26-5571 / FAX 0776-26-5579

商品
御見積金額 **¥72,200** (税込 ¥79,420)

()内の価格は税込価格<税率10%>を表示しています。

《参考》別途 商品組付費 **¥44,000** (税込 ¥48,400)

- ※ 商品御見積金額には商品組付費は含まれておりません。
- ※ 商品組付費は現場の状況により変動する事があります。
又、給水・給湯・ガス・ダクト・電気等の接続工事は含まれておりません。

◆ 御見積仕様

《洗面化粧台》

洗面本体サイズ	75cm
ボウル面高さ	80cm
扉カラー	ピュアピンク
ボウル	高品位ホーロー・テッキ水栓タイプ
カラー	ホワイト
ミラー	1面鏡
水栓	シングルレバー式シャワー水栓
カラー	ホワイトタイプ
ガス種	未定
周波数	60Hz

◆ 御確認事項

- ☆御見積りの商品は受注生産品の為、納期は約2週間程度いただきます。
- ☆納入後、訪問による取扱説明が必要な場合は別途費用¥10,000にて承ります。
- ☆商品の仕様・価格等は予告なく変更する事があります。ご購入の際には、弊社支店営業所等へお問い合わせ、またはカタログにてよく御確認下さるようお願い致します。

担当営業	担当アドバイザー	プラン作成者
	⑨	

◆ 備考

--	--

御名前 北陸-福井SR SU9 様

現場番号	C3359195	プラン番号	1605E-2301-0559T	作成日	2023/1/20
------	----------	-------	------------------	-----	-----------

御見積明細 洗面化粧台

NO	商品名	仕様	品番	数量	単価	金額
1	洗面下台	扉タイプ	S-UBDP075HXA(USP LA-1	1	44,400	44,400
2	水栓	シングルバー式シャワー水栓、ホワイ	K37610J-2TKN	1	14,000	14,000
3	ミラー	1面鏡、コートなし	SHM-075M1NFNEA-1	1	13,800	13,800
洗面化粧台合計				3		¥72,200
商品総合計				3		¥72,200

※ 御見積明細の価格には消費税は含まれておりません。別途消費税が必要となります。

《参考》別途 商品組付費






洗面化粧台商品組付費

¥44,000 (税込 ¥48,400)

※ 商品組付費は現場の状況により変動する事があります。又、給水・給湯・ガス・ダクト・電気等の接続工事は含まれておりません。

()内の価格は税込価格<税率10%>を表示しています。

- 必ずご確認ください。
 - ・天井高さとの製品の総高さを十分にご確認ください。
 - ・《 》内寸法は参考寸法です。
- 表示記号について
 - ・SP：洗面パネル

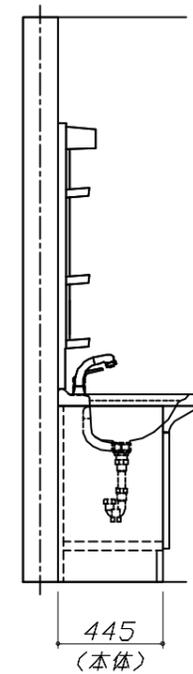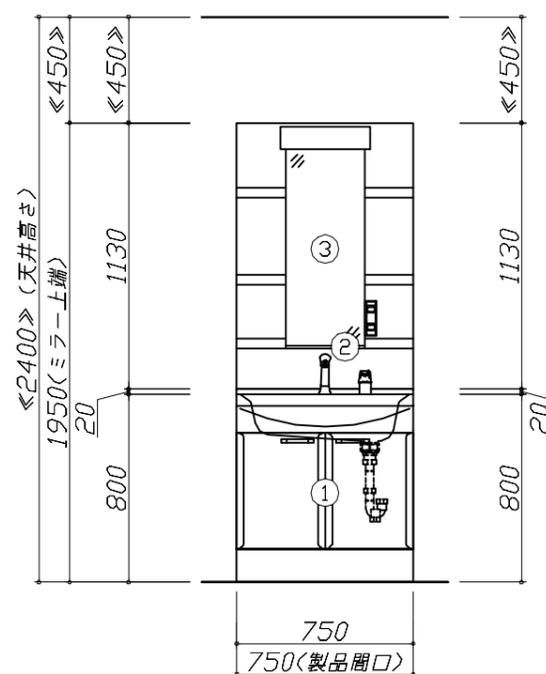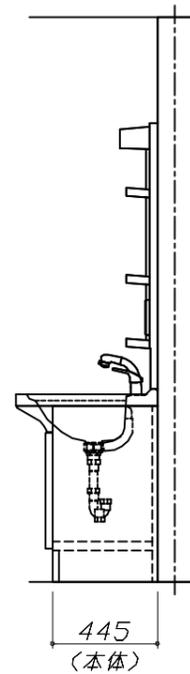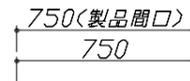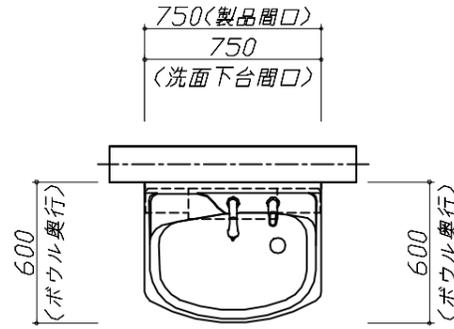


Takara standard
タカラスタンダード株式会社

現場名称： 北陸-福井SR SU9様邸
現場番号： C3359195
福井営業所

ホーロー洗面化粧台 □NDINE オンディーヌ
プラン番号： 1605E-2301-0559T
担当営業：

姿図 1 縮尺： 1 / 30
作成日： 2023年1月20日
担当アドバイザー： ㊦

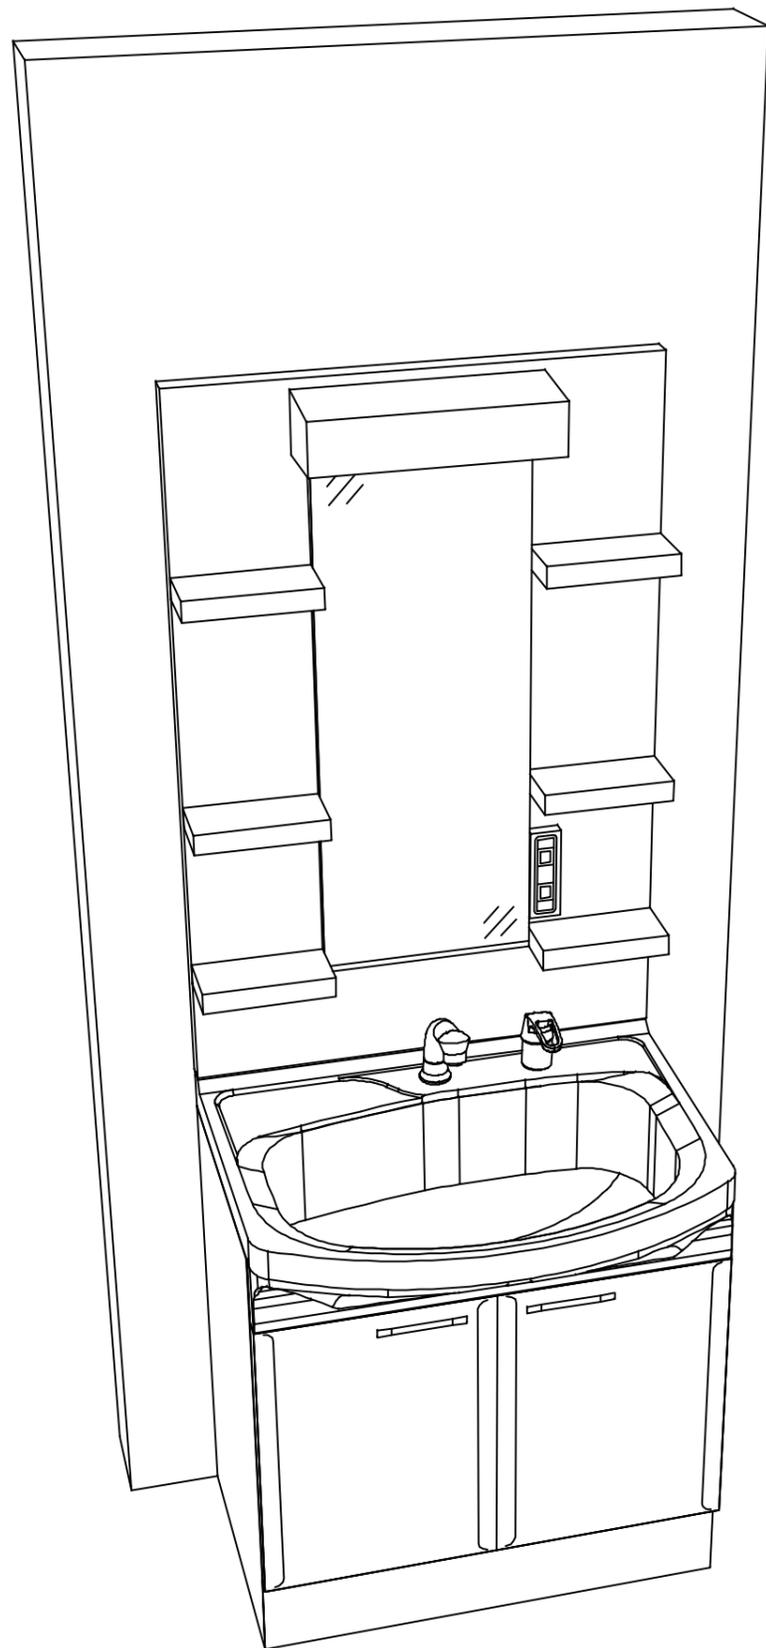

Takara standard
タカラスタンダード株式会社

現場名称： 北陸-福井SR SU9様邸

現場番号： C3359195

福井営業所

ホーロー洗面化粧台 □NDINE オンディーヌ

プラン番号： 1605E-2301-0559T

担当営業 :

姿図 2

縮尺： 1 / 30

作成日： 2023年1月20日

担当アドバイザー： ㊦

縮尺：A3サイズ等倍