ホーロー洗面化粧台 御見積書

御名前　支社_福島SR SU10　様

業者　様

商品名　FAMILE　ファミーユ

商品
御見積金額　¥332,400　（ 税込 ¥365,640 ）

（　）内の価格は税込価格＜税率10%＞を表示しています。

《参考》別途 商品組付費　¥46,000（税込 ¥50,600）
《参考》別途 現場配送費　¥4,000（税込 ¥4,400）

※　商品御見積金額には商品組付費は含まれておりません。
※　商品組付費には搬入・商品組付等の費用を含んでいます。
※　商品組付費は現場の状況により変動する事があります。
　　又、給水・給湯・ガス・ダクト・電気等の接続工事は含まれておりません。

作成日　2025年8月26日
ﾌﾟﾗﾝ番号　7207B-2508-0103T
現場番号　C6666128

タカラスタンダード株式会社
◆福島ショールーム
福島県福島市東中央2-3-10

TEL 024-525-1231 / FAX 024-525-1232
◆郡山営業所
TEL 024-922-7617 / FAX 024-922-7823

担当営業	担当ｱﾄﾞﾊﾞｲｻﾞｰ	ﾌﾟﾗﾝ作成者
		遠藤（し）

◆ 御見積仕様

《洗面化粧台》	
洗面本体サイズ	75cm
ぴったり対応	－
カウンター高さ	80cm
扉カラー	ﾁｪｽﾅｯﾄﾐﾃﾞｨｱﾑ
カウンター	人造大理石(ﾌﾗｯﾄｶｳﾝﾀｰ)
カラー	ﾎﾜｲﾄ
ミラー	3面鏡
水栓	ｼﾝｸﾞﾙﾚﾊﾞｰ式ｼｬﾜｰ水栓
カラー	ｸﾛﾑﾒｯｷﾀｲﾌﾟ
ガス種	－
周波数	50Hz

◆ 備考

◆ 御確認事項

☆商品の仕様・価格等につきましては予告なく変更する事がありますので、ご購入の際には、弊社支店営業所等へお問い合せ、又はカタログにてよくご確認下さいませ。
☆組立工事費には給水・給湯・ガス・ダクト・電気等の接続工事は含まれておりません。
☆この御見積書の有効期間は30日間です。
☆修理受付フリーダイアル 0120-557-910(土日祝、夏季・年末年始休業日を除く)

No.*

御名前 支社 福島SR SU10 様

現場番号	C6666128	プラン番号	7207B-2508-0103T	作成日	2025/8/26

御見積明細 洗面化粧台

NO	商品名	仕様	品番	数量	単価	金額
1	洗面下台	スライド(2段)タイプ・ソフトクローズ	S-YGXX075HCA(YIUCUX-1	1	99,000	99,000
2	カウンター		C-YNJP075-CX(Yｱｰ1	1	33,000	33,000
3	水栓	ｴｺﾀｲﾌﾟｼﾝｸﾞﾙﾚﾊﾞｰ式ｼｬﾜｰ水栓、ｸﾛﾑﾒｯｷ	KM8207TETKC	1	25,500	25,500
4	ミラー	3面鏡(ﾜｲﾄﾞLED)	SAM-075M3AHYEA-1	1	46,500	46,500
5	ミラーパネル	ﾎﾜｲﾄ	SCW-075AN(SW)-1	1	5,200	5,200
6	トールユニット下台	2段引出しタイプ	S-YDSY030HCX(YIUCU-1	1	42,500	42,500
7	トールユニット中台		S-YCTY030XRX(YIUCL-1	1	47,500	47,500
8	エンドパネル	トールユニット下台用	SEP-TD （YIU)-3	1	29,500	29,500
9	見切り対応フィラー	トールユニット用	ﾐｷﾘST10 N-1	1	1,000	1,000
10	施工キット	1面鏡・ミラーパネル・洗面パネル用	SCUｾｺｳｷｯﾄ	1	1,600	1,600
11	どこでもラック(ｽｸｴｱﾀｲﾌﾟ)	タオルハンガーS、ホワイト	MGSK ﾀｵﾙﾊﾝｶﾞｰS (W	1	1,100	1,100
	洗面化粧台合計			11		¥332,400

商品総合計		11	¥332,400

※ 御見積明細の価格には消費税は含まれておりません。別途消費税が必要となります。

《参考》別途 商品組付費

洗面化粧台商品組付費 ¥46,000 (税込 ¥50,600)

《参考》別途 現場配送費 ¥4,000 (税込 ¥4,400)

※ 商品組付費は現場の状況により変動する事があります。 又、給水・給湯・ガス・ダクト・電気等の接続工事は含まれておりません。

( )内の価格は税込価格＜税率10%＞を表示しています。

■必ずご確認ください。
・天井高さと製品の総高さを十分にご確認ください。
・≪　≫内寸法は参考寸法です。
■表示記号について
・SP：洗面パネル

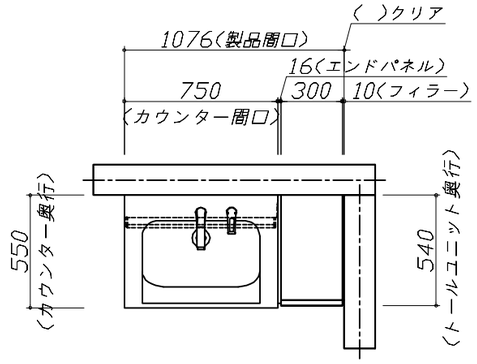

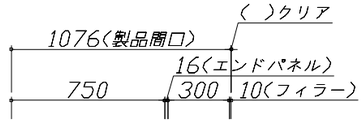

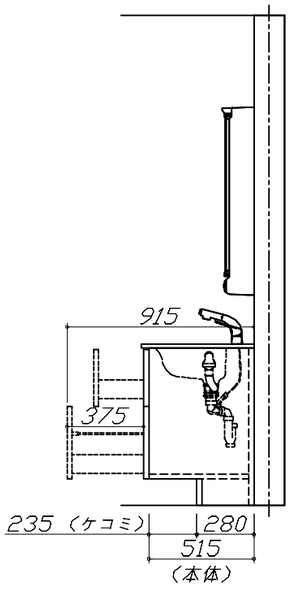

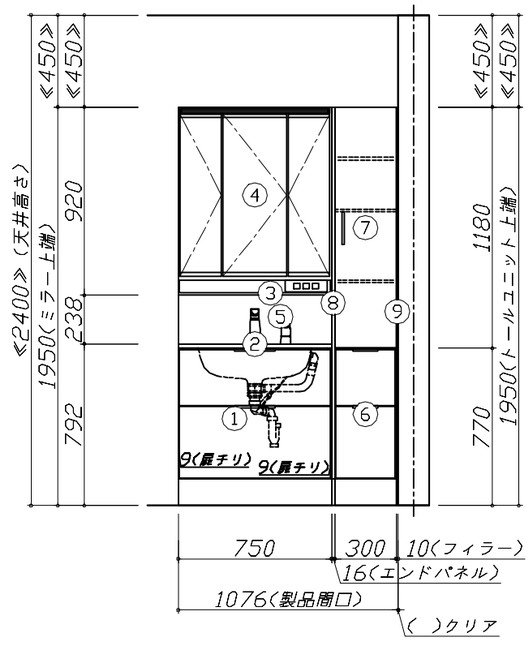

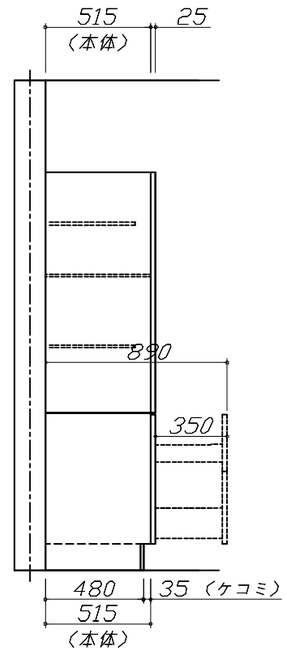

Takara standard タカラスタンダード株式会社	**現場名称：** 支社_福島SR　SU10様邸	ホーロー洗面化粧台　　ＦＡＭＩＬＥ　ファミーユ	姿図 1	**縮　尺：** 1 / 30
	現場番号： C6666128	**プラン番号：** 7207B-2508-0103T	**作成日：** 2025年8月26日	
	福島ショールーム	**担当営業　：**	**担当アドバイザー：**	

縮尺：A3サイズ等倍

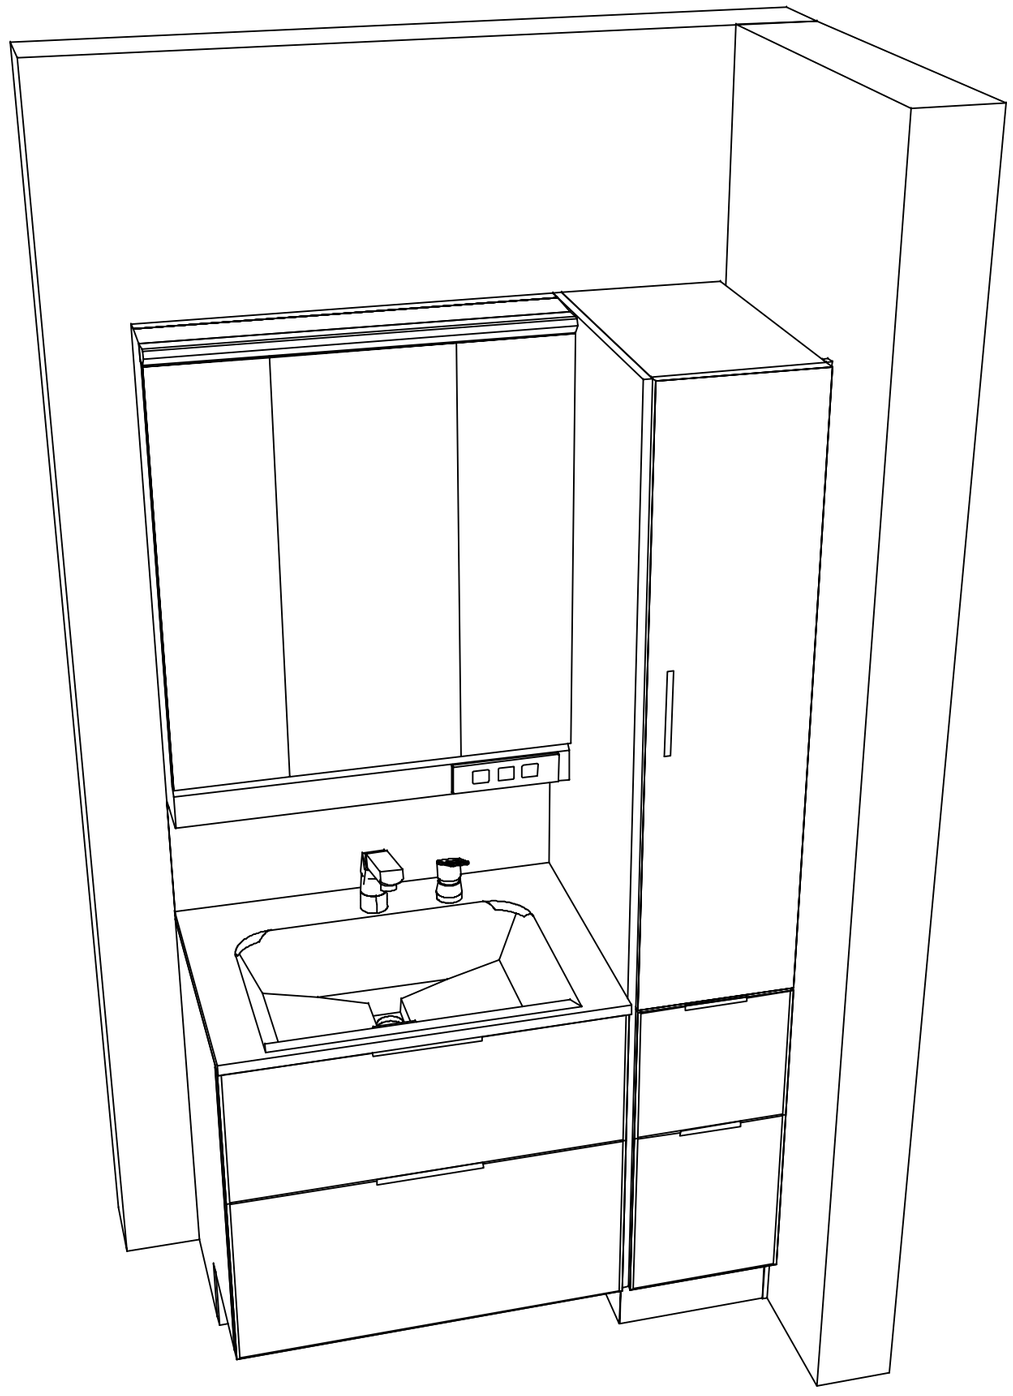

Takara standard タカラスタンダード株式会社	**現場名称：** 支社_福島SR　SU10様邸	ホーロー洗面化粧台　　ＦＡＭＩＬＥ　ファミーユ	姿図 2	**縮　尺：** 1 / 30
	現場番号： C6666128	**プラン番号：** 7207B-2508-0103T	**作成日：** 2025年8月26日	
	福島ショールーム	**担当営業　　：**	**担当アドバイザー：**	

縮尺：A3サイズ等倍