

ホーロー洗面化粧台 御見積書

御名前 支社 福島SR SU6 様

業者 様

商品名 ELEENA エリーナ

商品
御見積金額 **¥372,200** (税込 ¥409,420)
()内の価格は税込価格<税率10%>を表示しています。

作成日 2025年9月2日
プラン番号 7207B-2508-0108T
現場番号 C6684332

タカラスタANDARD株式会社
◆福島ショールーム
福島県福島市東中央2-3-10

TEL 024-525-1231 / FAX 024-525-1232
◆郡山営業所
TEL 024-922-7617 / FAX 024-922-7823

※ 商品御見積金額には商品組付費と現場配送費が含まれております。
※ 給水・給湯・ガス・ダクト・電気等の接続工事は含まれておりません。

担当営業	担当アドバイザー	プラン作成者
		遠藤(し)

◆ 御見積仕様

《洗面化粧台》	
洗面本体サイズ	75cm
カウンター高さ	80cm
扉カラー	ローズウットホワイト・引手シルバー
カウンター	人造大理石・ハイバックカウンター
カラー	ファインホワイト
ミラー	3面鏡
水栓①	シングルレバー式シャワー水栓
カラー①	クロムメッキタイプ
水栓②	-
カラー②	-
ガス種	未定
周波数	50Hz

◆ 御確認事項

◆ 備考

御名前 支社 福島SR SU6 様

現場番号	C6684332	プラン番号	7207B-2508-0108T	作成日	2025/9/2
------	----------	-------	------------------	-----	----------

御見積明細 洗面化粧台

NO	商品名	仕様	品番	数量	単価	金額
1	ミラー	スタイリッシュ3面鏡(LED仕様)	SCM-075M3AHYEA-3	1	72,000	72,000
2	カウンタートップ	センターボウル・ハイバックカウンター	C-EKHセ075WCA(EH-2	1	74,500	74,500
3	ボウルキャビネット	2段スライドタイプ	S-EEEX075HCX(EXWHBX-3	1	114,000	114,000
4	水栓	エコタイプシングルレバー式シャワー水栓、クロムメッキ	FSL140KTKC	1	24,000	24,000
5	エンドカバー	扉カラー対応	SEC-FPA (EXW)	1	8,500	8,500
6	ホーロー洗面パネル	深型カンタン取付タイプ・ストーンホワイト	PSP-YDS A (DW)-2	1	10,600	10,600
7	施工キット	1面鏡・ミラーパネル・ミドルミラー・洗面パネル用	SCUセコウキット	1	1,600	1,600
8	どこでもラック(スクエアタイプ)	スイングタオルハンガー、ホワイト	MGSK スイングタオルハンガー (W	1	3,000	3,000
9	かくせるラック	間口75cm用	ストビラウラ75B	1	7,500	7,500
洗面化粧台合計				9		¥315,700

商品総合計	9	¥315,700
-------	---	----------

商品組付費			数量	金額
1	本体組付費		1	52,500
商品組付費合計				¥52,500





その他費用			数量	金額
	現場配送費		1	4,000
配送費他合計				¥4,000

商品御見積金額	¥372,200
---------	----------

- ※ 御見積明細の価格には消費税は含まれておりません。別途消費税が必要となります。
※ 商品組付費には搬入・商品組付等の費用を含んでいます。
※ 商品組付費は現場の状況により変動する事があります。
又、給水・給湯・ガス・ダクト・電気等の接続工事は含まれておりません。


- 必ずご確認ください。
- ・天井高さと製品の総高さを十分にご確認ください。

・《 》内寸法は参考寸法です。
- 表示記号について
- ・SP：洗面パネル

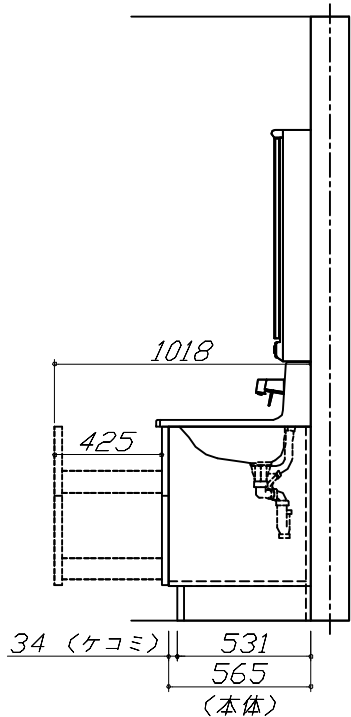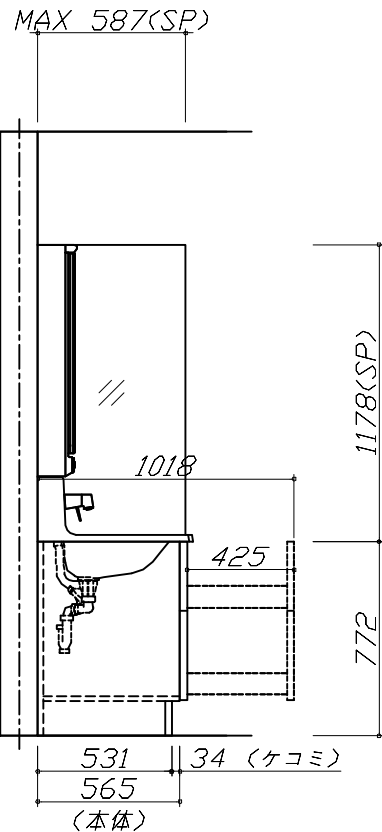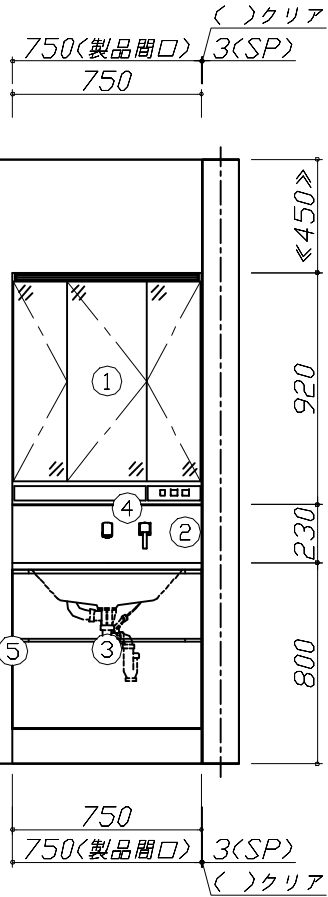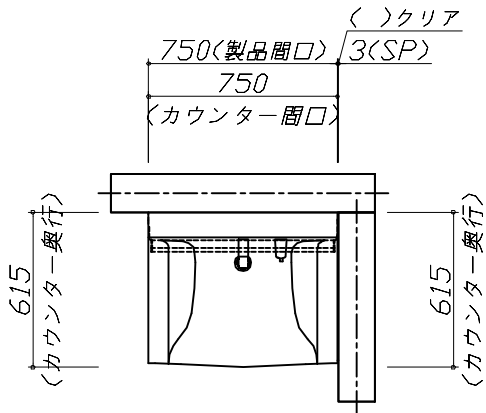

Takara standard タカラスタンダード株式会社	現場名称： 支社_福島SR SU6様邸	ホーロー洗面化粧台 ELEENA エリーナ	姿図 1	縮 尺： 1 / 30
	現場番号： C6684332	プラン番号： 7207B-2508-0108T	作成日： 2025年9月2日	
	福島ショールーム	担当営業：	担当アドバイザー：	

縮尺：A3サイズ等倍

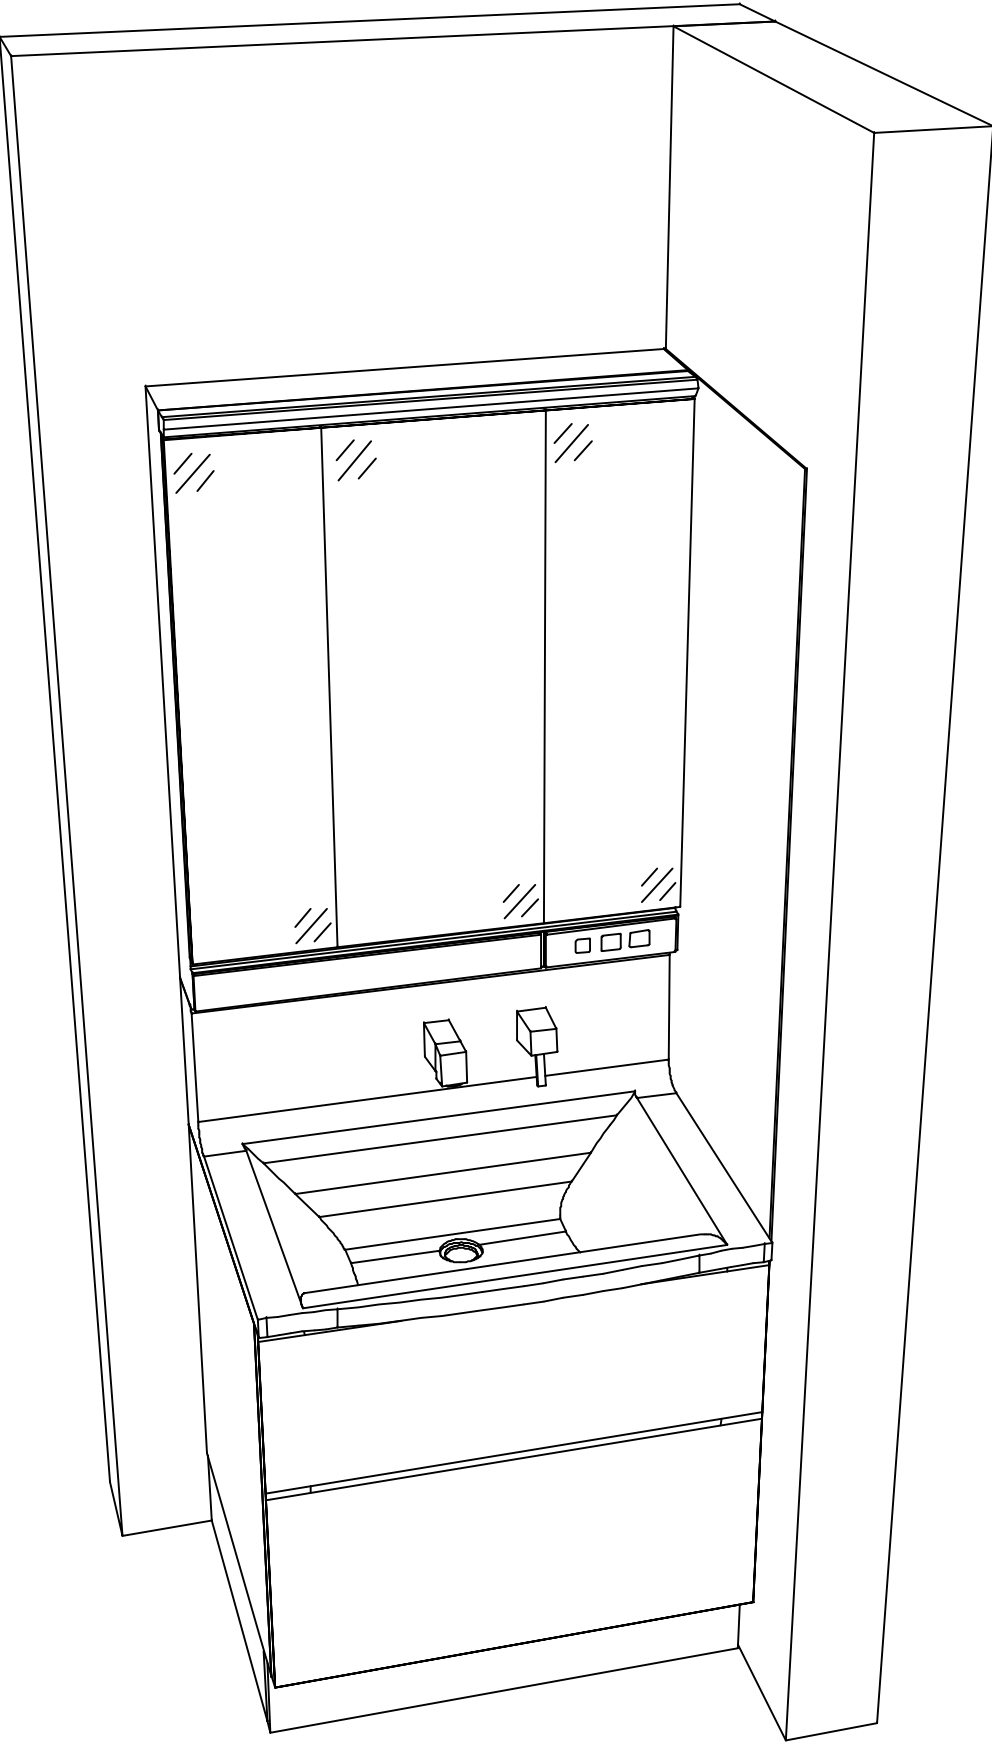

Takara standard
タカラスタンダード株式会社

現場名称： 支社_福島SR SU6様邸

現場番号： C6684332

福島ショールーム

ホーロー洗面化粧台 ELEENA エリーナ

プラン番号： 7207B-2508-0108T

担当営業：

姿図 2

縮 尺： 1 / 30

作成日： 2025年9月2日

担当アドバイザー：

縮尺：A3サイズ等倍