

ホーロー洗面化粧台 御見積書

御名前 郡山-福島SR SU1 様

業者 SY-4-YWQ1 様

商品名 FAMILIE ファミーユ

作成日 2020年7月28日
 プラン番号 7207B-2007-0322T
 現場番号 A6307389

タカラスタANDARD株式会社
 福島営業所
 福島県福島市東中央2丁目3番地の10
 TEL 024-525-1171 / FAX 024-525-1172

福島ショールーム
 TEL 024-525-1231 / FAX 024-525-1232

商品
 御見積金額 **¥258,700 (税込 ¥284,570)**

()内の価格は税込価格<税率10%>を表示しています。

(参考) 別途 商品組付費 別途

商品御見積金額には商品組付費は含まれておりません。
 商品組付費は現場の状況により変動する事があります。
 又、給水・給湯・ガス・ダクト・電気等の接続工事は含まれておりません。

担当営業	担当アドバイザー	プラン作成者
		丹波

御見積仕様

(洗面化粧台)	
洗面本体サイズ	75cm
カウンター高さ	80cm
扉カラー	ウォルナットブラック
カウンター	人造大理石・ハイバックカウンター
カラー	クリスタルホワイト
ミラー	3面鏡
水栓	シングルレバー式シャワー水栓
カラー	クロムメッキタイプ
ガス種	-
周波数	50Hz

御確認事項

備考

--	--

御名前 郡山-福島SR SU1

様

現場番号	A6307389	プラン番号	7207B-2007-0322T	作成日	2020/7/28
------	----------	-------	------------------	-----	-----------

御見積明細 洗面化粧台

NO	商品名	仕様	品番	数量	単価	金額
1	洗面下台	スライド(2段)タイプ・ソフトクローズ	S-YERセ075HCA(YWQ)ル-3	1	107,900	107,900
2	水栓	エコタイプシングルレバー式シャワー水栓、如玉メッキ	FSL140KTKC	1	21,000	21,000
3	ミラー	スタイリッシュ3面鏡(LED仕様)	SCM-075M3AHZEA-1	1	59,800	59,800
4	洗面ルームヒーター		EDR-751	1	49,800	49,800
5	ホーロー洗面パネル	深型タイプH235cm用・ウツマイルドホワイト	PSP-YDTA (YW)	1	11,600	11,600
6	エッジセット		SPエッジセットJ (MW)-2	1	1,500	1,500
7	施工キット		SPHセコウキット	1	4,300	4,300
8	どこでもラック(スクエアタイプ)	タオルハンガーS、チャコールグレー	MGSK タオルハンガ-S (CG)	1	1,100	1,100
9	どこでもラック(スクエアタイプ)	マルチホルダー、チャコールグレー	MGSK マルチホルダ (CG)	1	1,700	1,700
洗面化粧台合計				9		¥258,700

商品総合計	9	¥258,700
-------	---	----------

御見積明細の価格には消費税は含まれておりません。別途消費税が必要となります。

(参考) 別途 商品組付費





洗面化粧台商品組付費

別途

商品組付費は現場の状況により変動する事があります。又、給水・給湯・ガス・ダクト・電気等の接続工事は含まれておりません。

()内の価格は税込価格<税率10%>を表示しています。

- 必ずご確認ください。
- ・天井高さ & 製品の総高さを十分にご確認ください。
 - ・《 》内寸法は参考寸法です。
 - ・吊戸別体型ルームヒーターを設置する場合、吸気スペース及び可燃物との離隔距離確保のためミラー天面より200mm以上の空間があることを確認してください。
- 表示記号について
- ・SP：洗面パネル

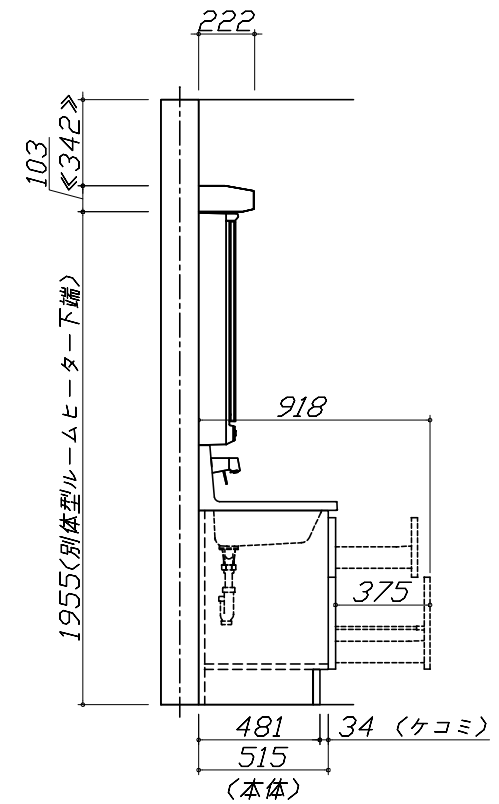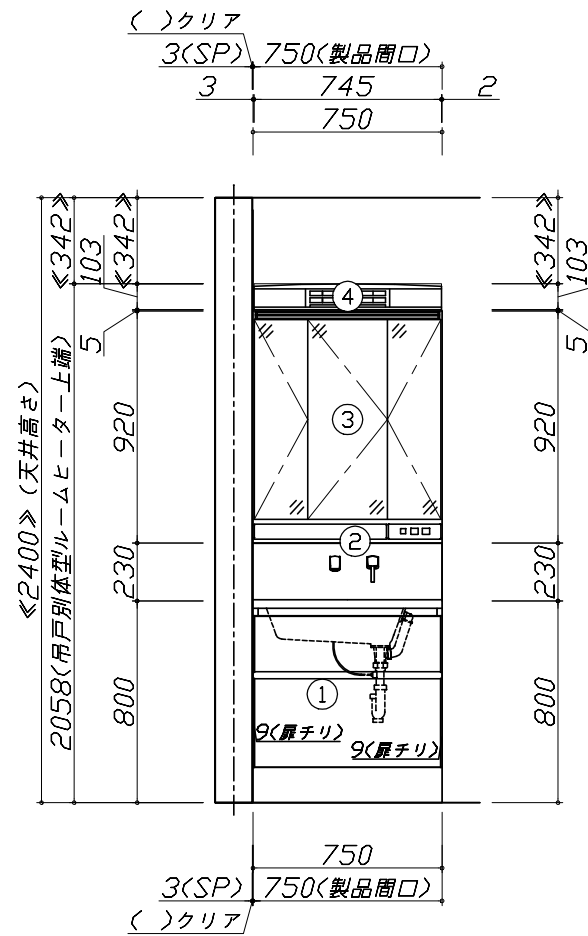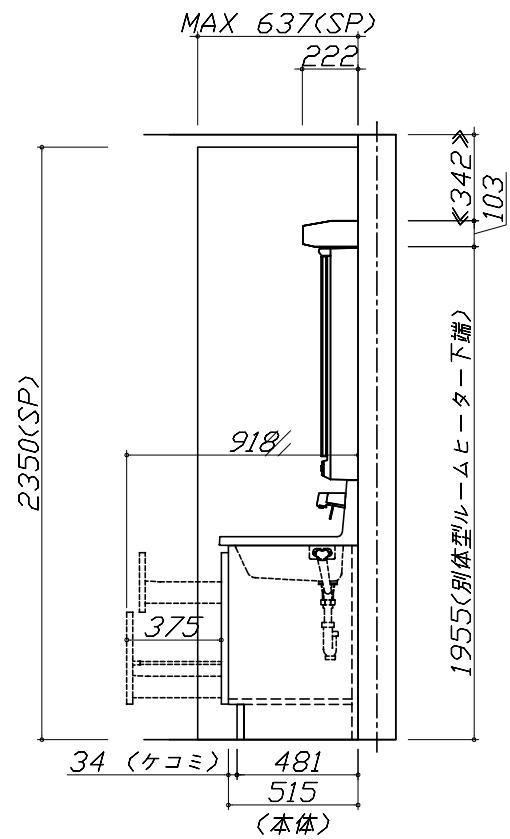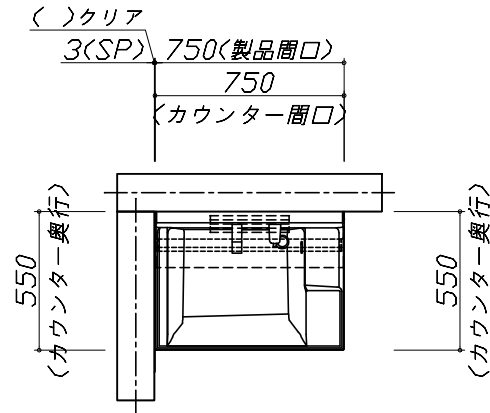

Takara standard
タカラスタンダード株式会社

現場名称： 郡山-福島SR SU1様邸
現場番号： A6307389
福島営業所

ホーロー洗面化粧台 FAMILIE ファミュー
プラン番号： 7207B-2007-0322T
担当営業：

姿図 1 縮尺： 1 / 30
作成日： 2020年7月28日
担当アドバイザー：

縮尺：A3サイズ等倍



Takara standard
 タカラスタンダード株式会社

現場名称： 郡山-福島SR SU1様邸
 現場番号： A6307389
 福島営業所

ホーロー洗面化粧台 FAMILIE ファミュー
 プラン番号： 7207B-2007-0322T
 担当営業 :

姿図 2 縮尺： 1 / 30
 作成日： 2020年7月28日
 担当アドバイザー：

縮尺：A3サイズ等倍