

ホーロー洗面化粧台 御見積書

御名前 郡山-福島SR SU-7 様

業者 様

商品名 FAMILE ファミージュ

商品御見積金額 **¥233,600 (税込 ¥256,960)**

()内の価格は税込価格<税率10%>を表示しています。

《参考》別途 商品組付費 **¥38,000 (税込 ¥41,800)**

- ※ 商品御見積金額には商品組付費は含まれておりません。
- ※ 商品組付費には配送・搬入・商品組付等の費用を含んでいます。
- ※ 商品組付費は現場の状況により変動する事があります。
又、給水・給湯・ガス・ダクト・電気等の接続工事は含まれておりません。

◆ 御見積仕様

《洗面化粧台》

洗面本体サイズ	75cm
カウンター高さ	80cm
扉カラー	ウォルナットグレージュ
カウンター	人造大理石・ハイバックカウンター
カラー	クリスタルホワイト
ミラー	3面鏡
水栓	シングルレバー式シャワー水栓
カラー	クロムメッキタイプ
ガス種	未定
周波数	50Hz

◆ 御確認事項

作成日 2023年11月7日
プラン番号 7207B-2311-0054T
現場番号 C2803684

タカラスタANDARD株式会社
◆福島ショールーム
福島県福島市東中央2-3-10

TEL 024-525-1231 / FAX 024-525-1232

◆郡山支店

TEL 024-922-7661 / FAX 024-922-7823

担当営業	担当アドバイザー	プラン作成者
		山口(沙)

◆ 備考

--	--

御名前 郡山-福島SR SU-7 様

現場番号	C2803684	プラン番号	7207B-2311-0054T	作成日	2023/11/7
------	----------	-------	------------------	-----	-----------

御見積明細 洗面化粧台

NO	商品名	仕様	品番	数量	単価	金額
1	洗面下台	スライド(2段)タイプ・ソフトクローズ	S-YER7075HCA(YWV)ル-3	1	124,300	124,300
2	そこまでホーローラック		S-DX 75 WP	1	24,000	24,000
3	水栓	エコタイプシングルレバー式シャワー水栓、クロムメッキ	FSL140KTKC	1	24,000	24,000
4	ミラー	3面鏡(ワイドLED)	SAM-075M3AHYEA-1	1	46,500	46,500
5	どこでもラック(スクエアタイプ)	マルチラック、ホワイト	MGSK コモノレ (W)	2	1,700	3,400
6	間仕切り名人	Sタイプ	MGマジキリJ SL 1	1	1,800	1,800
7	間仕切り名人	Sタイプ	MGマジキリJSA1	1	1,800	1,800
【洗面下台小計】				8		225,800
	間仕切り名人	Tタイプ	MGマジキリPTC1	2	3,900	7,800
洗面化粧台合計				10		¥233,600
商品総合計				10		¥233,600

※ 御見積明細の価格には消費税は含まれておりません。別途消費税が必要となります。

《参考》別途 商品組付費






洗面化粧台商品組付費

¥38,000 (税込 ¥41,800)

※ 商品組付費は現場の状況により変動する事があります。又、給水・給湯・ガス・ダクト・電気等の接続工事は含まれておりません。

()内の価格は税込価格<税率10%>を表示しています。

- 必ずご確認ください。
 - ・天井高さと製品の総高さを十分にご確認ください。
 - ・《 》内寸法は参考寸法です。
- 表示記号について
 - ・SP：洗面パネル
- そこまでホーローラック下の【◆注】部はラック引き出し時に床面が見えます。

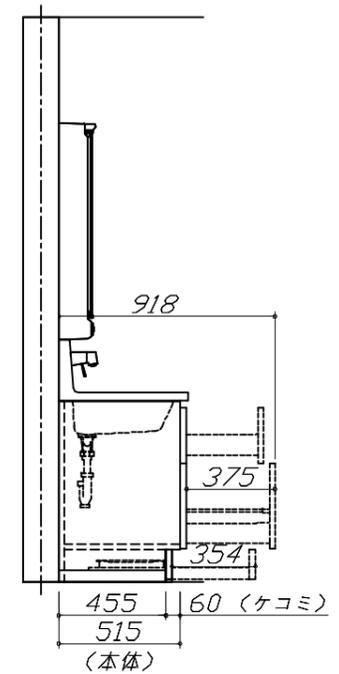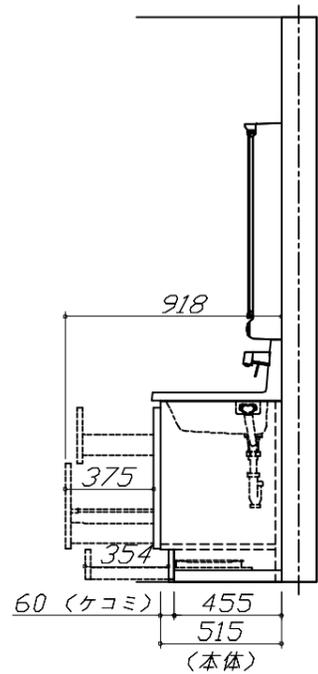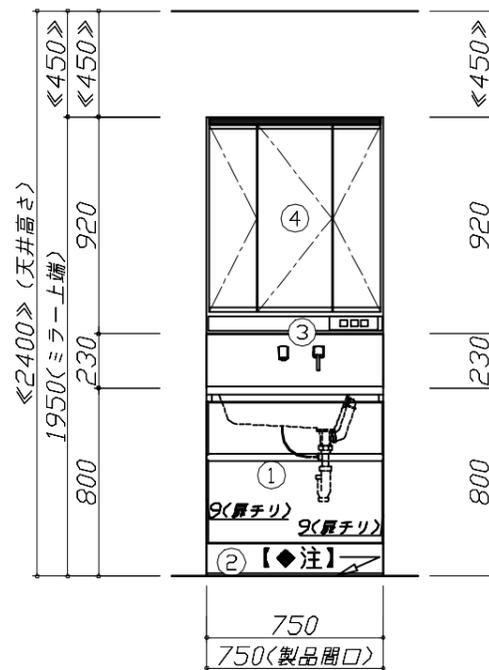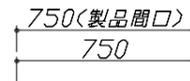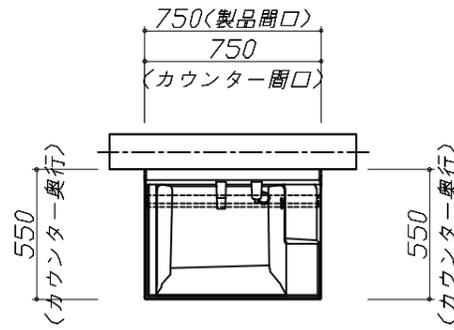


Takara standard
タカラスタンダード株式会社

現場名称： 郡山-福島SR SU-7様邸
現場番号： C2803684
福島ショールーム

ホーロー洗面化粧台 FAMILIE ファミーユ
プラン番号： 7207B-2311-0054T
担当営業：

姿図 1 縮尺： 1 / 30
作成日： 2023年11月7日
担当アドバイザー：

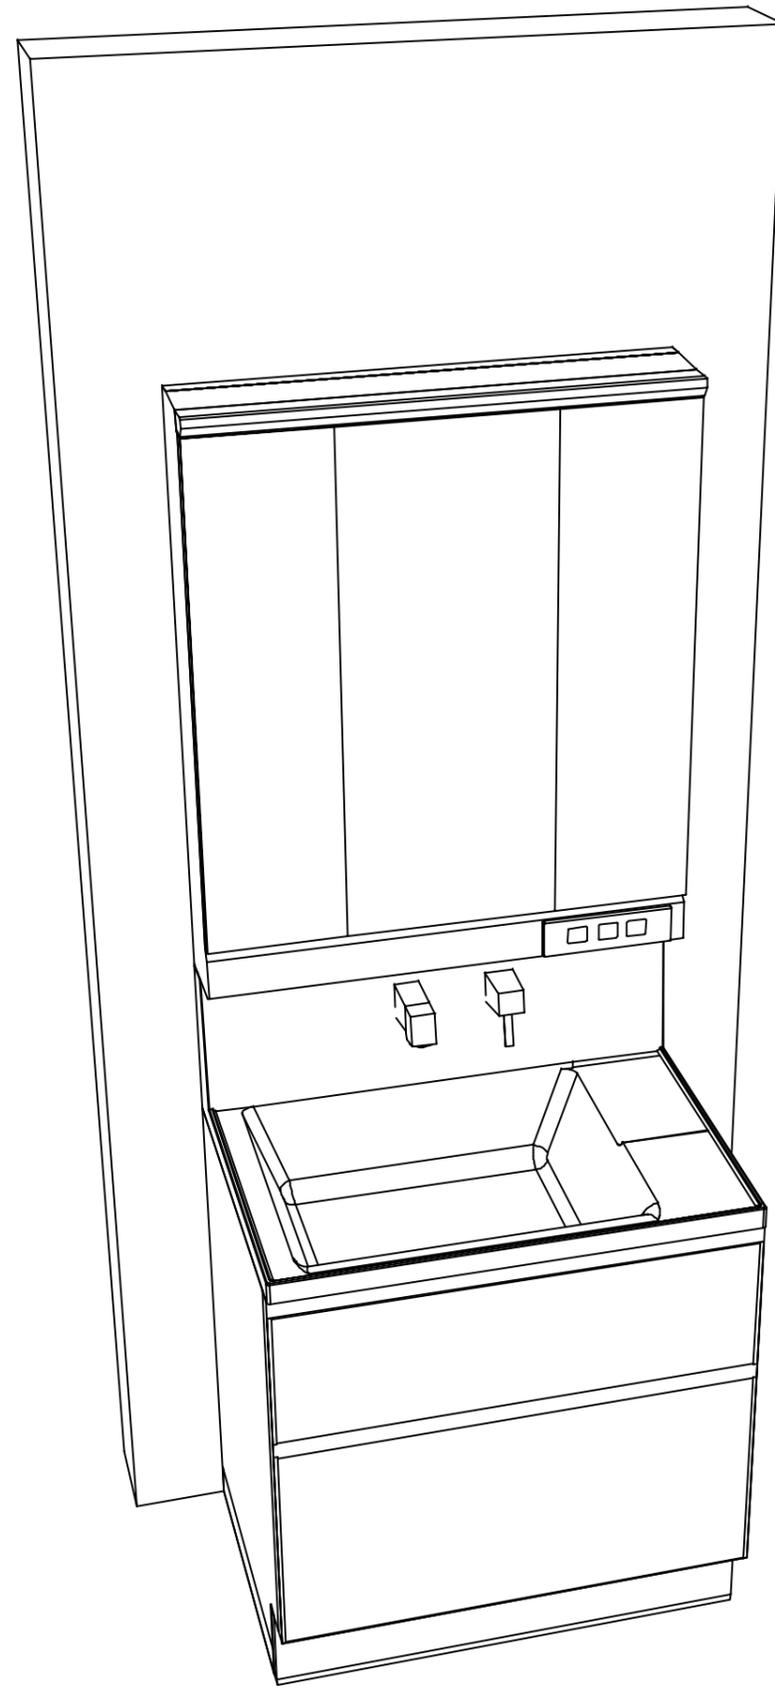

Takara standard
タカラスタンダード株式会社

現場名称： 郡山-福島SR SU-7様邸

現場番号： C2803684

福島ショールーム

ホーロー洗面化粧台 FAMILIE ファミュー

プラン番号： 7207B-2311-0054T

担当営業 :

姿図 2

縮尺： 1 / 30

作成日： 2023年11月7日

担当アドバイザー：

縮尺：A3サイズ等倍