

ホーロー洗面化粧台 御見積書

御名前 岐阜-岐阜SR SU7 様

業者 様

商品名 FAMILIE ファミュー

作成日 2025年8月25日
プラン番号 7609B-2508-0084T
現場番号 C3298254

タカラスタンダード株式会社
◆岐阜営業所
岐阜県岐阜市東鶉3丁目45-1
TEL 058-274-3681 / FAX 058-274-3853

◆岐阜ショールーム
TEL 058-274-3880 / FAX 058-274-3851

商品
御見積金額 **¥228,500 (税込 ¥251,350)**

()内の価格は税込価格<税率10%>を表示しています。

《参考》別途 商品組付費 **¥63,000 (税込 ¥69,300)**
《参考》別途 現場配送費 **¥4,000 (税込 ¥4,400)**

- ※ 商品御見積金額には商品組付費は含まれておりません。
- ※ 商品組付費には搬入・商品組付等の費用を含んでいます。
- ※ 商品組付費は現場の状況により変動する事があります。
又、給水・給湯・ガス・ダクト・電気等の接続工事は含まれておりません。

担当営業	担当アドバイザー	プラン作成者
岐阜SR	岐阜SR	岐阜SR

◆ 御見積仕様

《洗面化粧台》

洗面本体サイズ 75cm

ぴったり対応 -

カウンター高さ 80cm

扉カラー マットベージュ

カウンター 人造大理石(フラットカウンター)

カラー ホワイト

ミラー 木製2面鏡

水栓 ホース引出式泡沫水栓

カラー クロムメッキタイプ

ガス種 未定

周波数 60Hz

◆ 御確認事項

◆ 備考

--	--

No.*

御名前 岐阜-岐阜SR SU7

様

現場番号	C3298254	プラン番号	7609B-2508-0084T	作成日	2025/8/25
------	----------	-------	------------------	-----	-----------

御見積明細 洗面化粧台

NO	商品名	仕様	品番	数量	単価	金額
1	洗面下台	スライド(2段)タイプ・ソフトクローズ	S-YGXX075HCA(YMTHUX-1	1	99,000	99,000
2	カウンター		C-YNJQ075-CX(Y7-1	1	33,000	33,000
3	水栓	エコタイプホース引出式泡沫水栓(キレスト)、クロムメッキ	K37532E6J-RJ-TN	1	35,500	35,500
4	ミラー	2面鏡(木製ボックス仕様)	SEA-075M2A8NNA-3	1	40,500	40,500
5	ミラーパネル	ホワイト	SCW-075DN(ASW)-1	1	5,200	5,200
6	ホーロー洗面パネル	カンタン取付タイプ・グレインページュ	PSP-YMS A (TI)-2	1	10,600	10,600
7	エッジセット		SPエッジセットJ (MB)-2	1	1,500	1,500
8	施工キット	1面鏡・ミラーパネル・洗面パネル用	SCUセコウキット	2	1,600	3,200
洗面化粧台合計				9		¥228,500
商品総合計				9		¥228,500

※ 御見積明細の価格には消費税は含まれておりません。別途消費税が必要となります。

《参考》別途 商品組付費

洗面化粧台商品組付費

¥63,000 (税込 ¥69,300)





《参考》別途 現場配送費

¥4,000 (税込 ¥4,400)

※ 商品組付費は現場の状況により変動する事があります。又、給水・給湯・ガス・ダクト・電気等の接続工事は含まれておりません。

()内の価格は税込価格<税率10%>を表示しています。

- 必ずご確認ください。
 - ・天井高さとの製品の高さを十分にご確認ください。
 - ・《 》内寸法は参考寸法です。
- 表示記号について
 - ・SP：洗面パネル

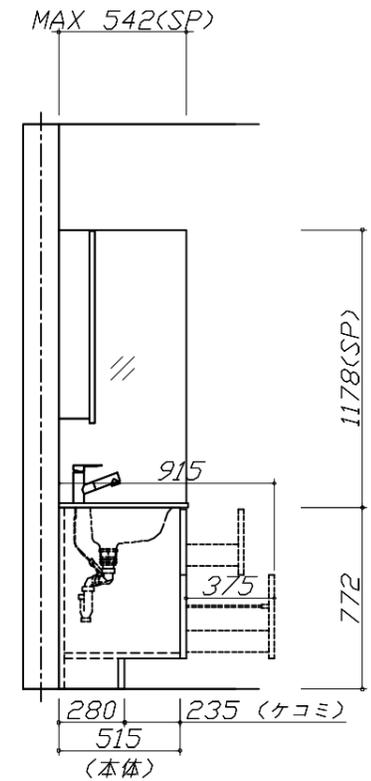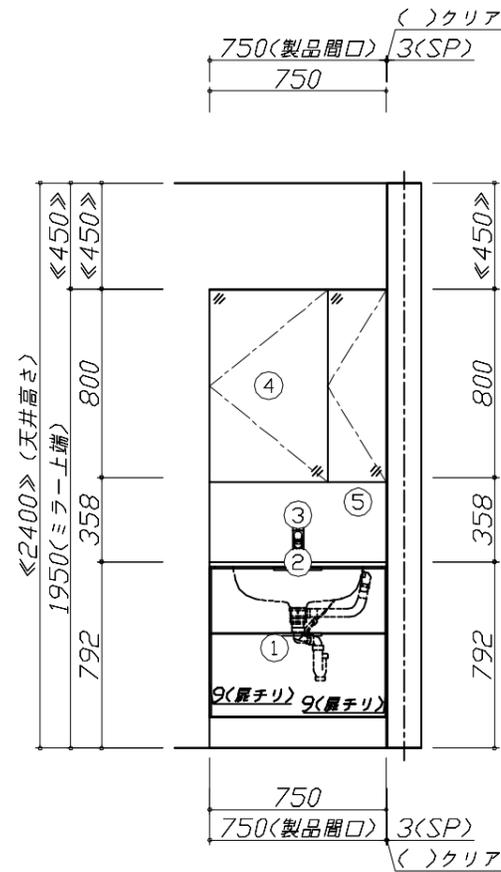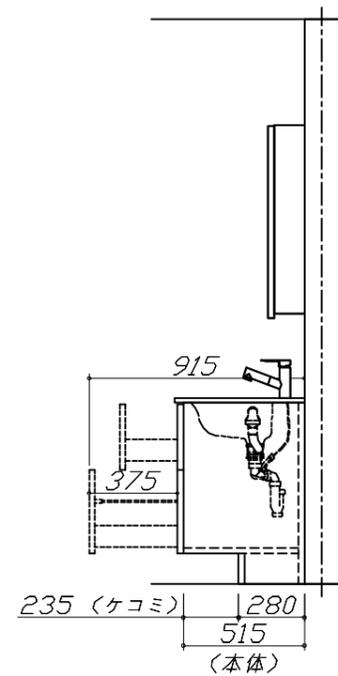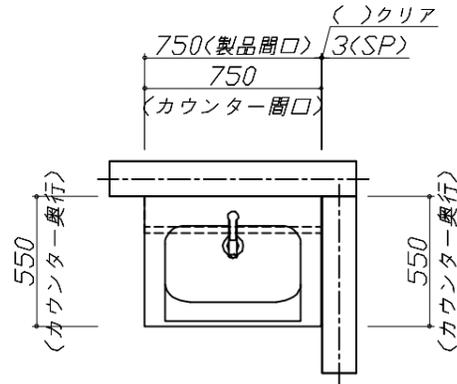


Takara standard
タカラスタンダード株式会社

現場名称： 岐阜-岐阜SR SU7様邸
現場番号： C3298254
岐阜営業所

ホーロー洗面化粧台 FAMILIE ファミーユ
プラン番号： 7609B-2508-0084T
担当営業： 岐阜SR

姿図 1 縮尺： 1 / 30
作成日： 2025年8月25日
担当アドバイザー： 岐阜SR

縮尺：A3サイズ等倍

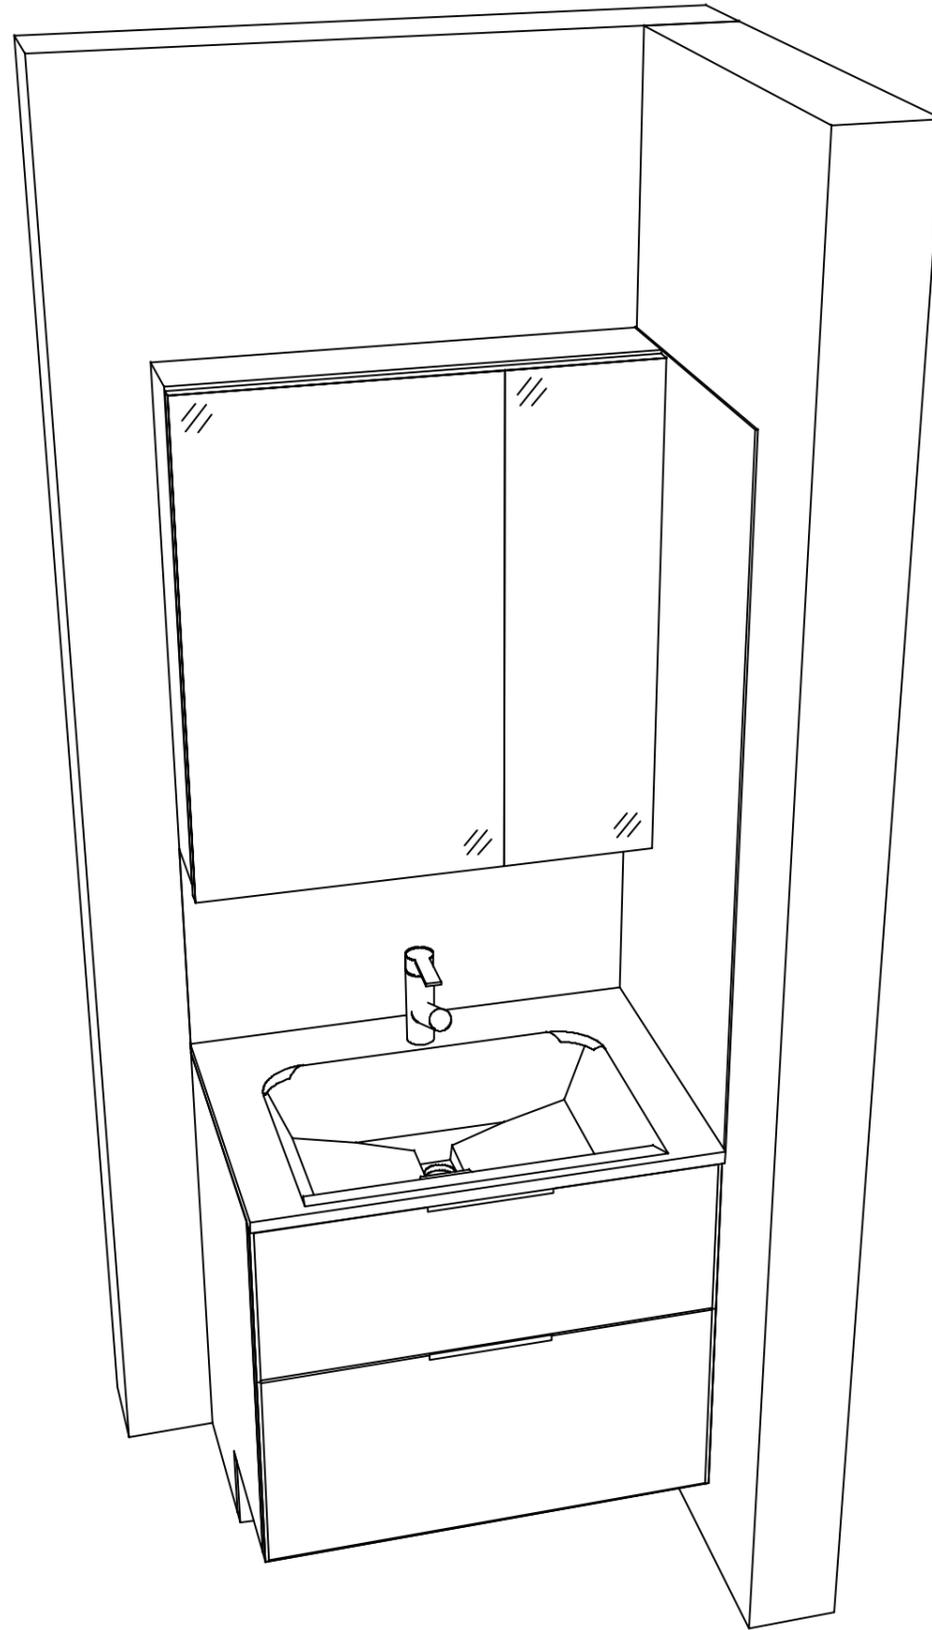

Takara standard
タカラスタンダード株式会社

現場名称： 岐阜-岐阜SR SU7様邸

現場番号： C3298254

岐阜営業所

ホーロー洗面化粧台 FAMILIE ファミュー

プラン番号： 7609B-2508-0084T

担当営業 : 岐阜SR

姿図 2

縮尺： 1 / 30

作成日： 2025年8月25日

担当アドバイザー： 岐阜SR

縮尺：A3サイズ等倍