

# ぴったりサイズ木製洗面化粧台 御見積書

御名前 岐阜-岐阜SR SU9 様

業者 様

商品名 REJUST リジャスト

作成日 2025年8月25日  
 プラン番号 7609B-2508-0896T  
 現場番号 C3298223

タカラスタANDARD株式会社  
 ◆岐阜営業所  
 岐阜県岐阜市東鶉3丁目45-1  
 TEL 058-274-3681 / FAX 058-274-3853

◆岐阜ショールーム  
 TEL 058-274-3880 / FAX 058-274-3851

商品  
 御見積金額 **¥176,200 (税込 ¥193,820)**

( )内の価格は税込価格<税率10%>を表示しています。

《参考》別途 商品組付費 **¥63,000 (税込 ¥69,300)**  
 《参考》別途 現場配送費 **¥4,000 (税込 ¥4,400)**

- ※ 商品御見積金額には商品組付費は含まれておりません。
- ※ 商品組付費には搬入・商品組付等の費用を含んでいます。
- ※ 商品組付費は現場の状況により変動する事があります。  
 又、給水・給湯・ガス・ダクト・電気等の接続工事は含まれておりません。

担当営業	担当アドバイザー	プラン作成者

◆ 御見積仕様

《洗面化粧台》

洗面本体サイズ 75cm  
 ボウル面高さ 80cm  
 扉カラー ヒッコリーナチュラル  
 引手 レール引手(ブラック)  
 カウンター アクリル人大ハイバックカウンター  
     カラー クリスタルホワイト  
 ミラー 3面鏡  
 水栓 シングルレバー式シャワー水栓  
     カラー クロムメッキタイプ  
 ガス種 未定  
 周波数 60Hz

◆ 御確認事項

◆ 備考

御名前 岐阜-岐阜SR SU9

様

現場番号	C3298223	プラン番号	7609B-2508-0896T	作成日	2025/8/25
------	----------	-------	------------------	-----	-----------

## 御見積明細 洗面化粧台

NO	商品名	仕様	品番	数量	単価	金額
1	洗面下台	2段スライドタイプ、ソフトクローズL	S-WERセ075HDX(APJ-フル-3	1	89,500	89,500
2	水栓	エコタイプシングルレバー式シャワー水栓、クロムメッキ	FSL140KTK	1	24,000	24,000
3	ミラー	3面鏡(ワイドLED)	SAM-075M3AHYEA-1	1	46,500	46,500
4	ホーロー洗面パネル	カンタン取付タイプ・ヒアコンテラゾー	PSP-YMS A (IZG)-2	1	13,700	13,700
5	施工キット	ミラーパネル・洗面パネル用	SCUセコウキット	1	1,600	1,600
6	ストラップ		ストラップA(Y)	1	900	900
洗面化粧台合計				6		¥176,200

商品総合計	6	¥176,200
-------	---	----------

※ 御見積明細の価格には消費税は含まれておりません。別途消費税が必要となります。

## 《参考》別途 商品組付費

洗面化粧台商品組付費 ¥63,000 (税込 ¥69,300)





## 《参考》別途 現場配送費

¥4,000 (税込 ¥4,400)

※ 商品組付費は現場の状況により変動する事があります。又、給水・給湯・ガス・ダクト・電気等の接続工事は含まれておりません。

( )内の価格は税込価格&lt;税率10%&gt;を表示しています。

- 必ずご確認ください。
  - ・天井高さと製品の総高さを十分にご確認ください。
  - ・《 》内寸法は参考寸法です。
- 表示記号について
  - ・SP：洗面パネル

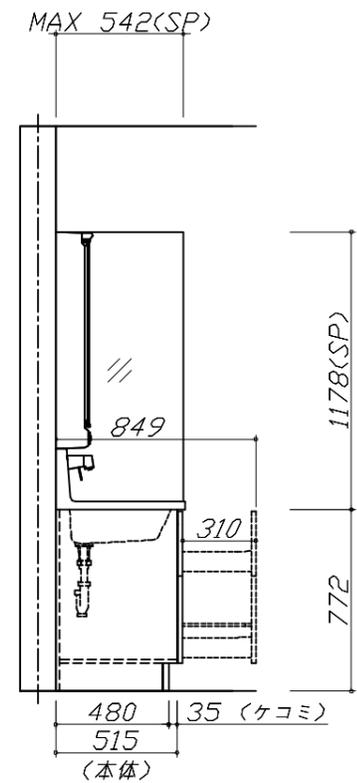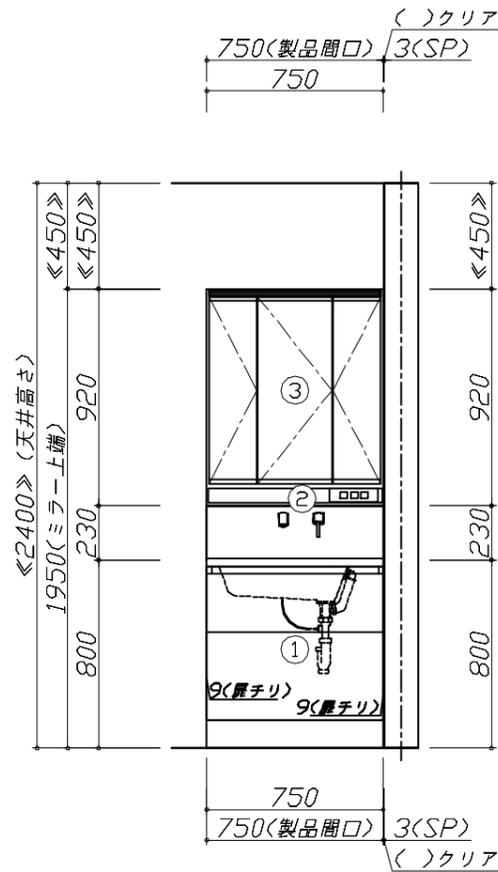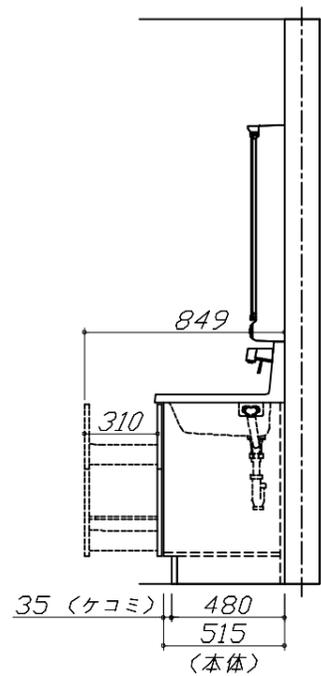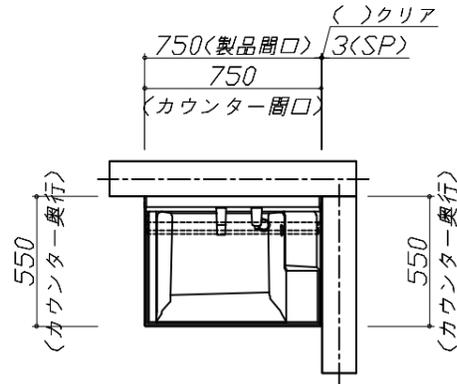


Takara standard  
タカラスタンダード株式会社

現場名称： 岐阜-岐阜SR SU9様邸  
現場番号： C3298223  
岐阜営業所

ぴったりサイズ`木製洗面化粧台 REJUST リジャスト  
プラン番号： 7609B-2508-0896T  
担当営業：

姿図 1 縮尺： 1 / 30  
作成日： 2025年8月25日  
担当アドバイザー：

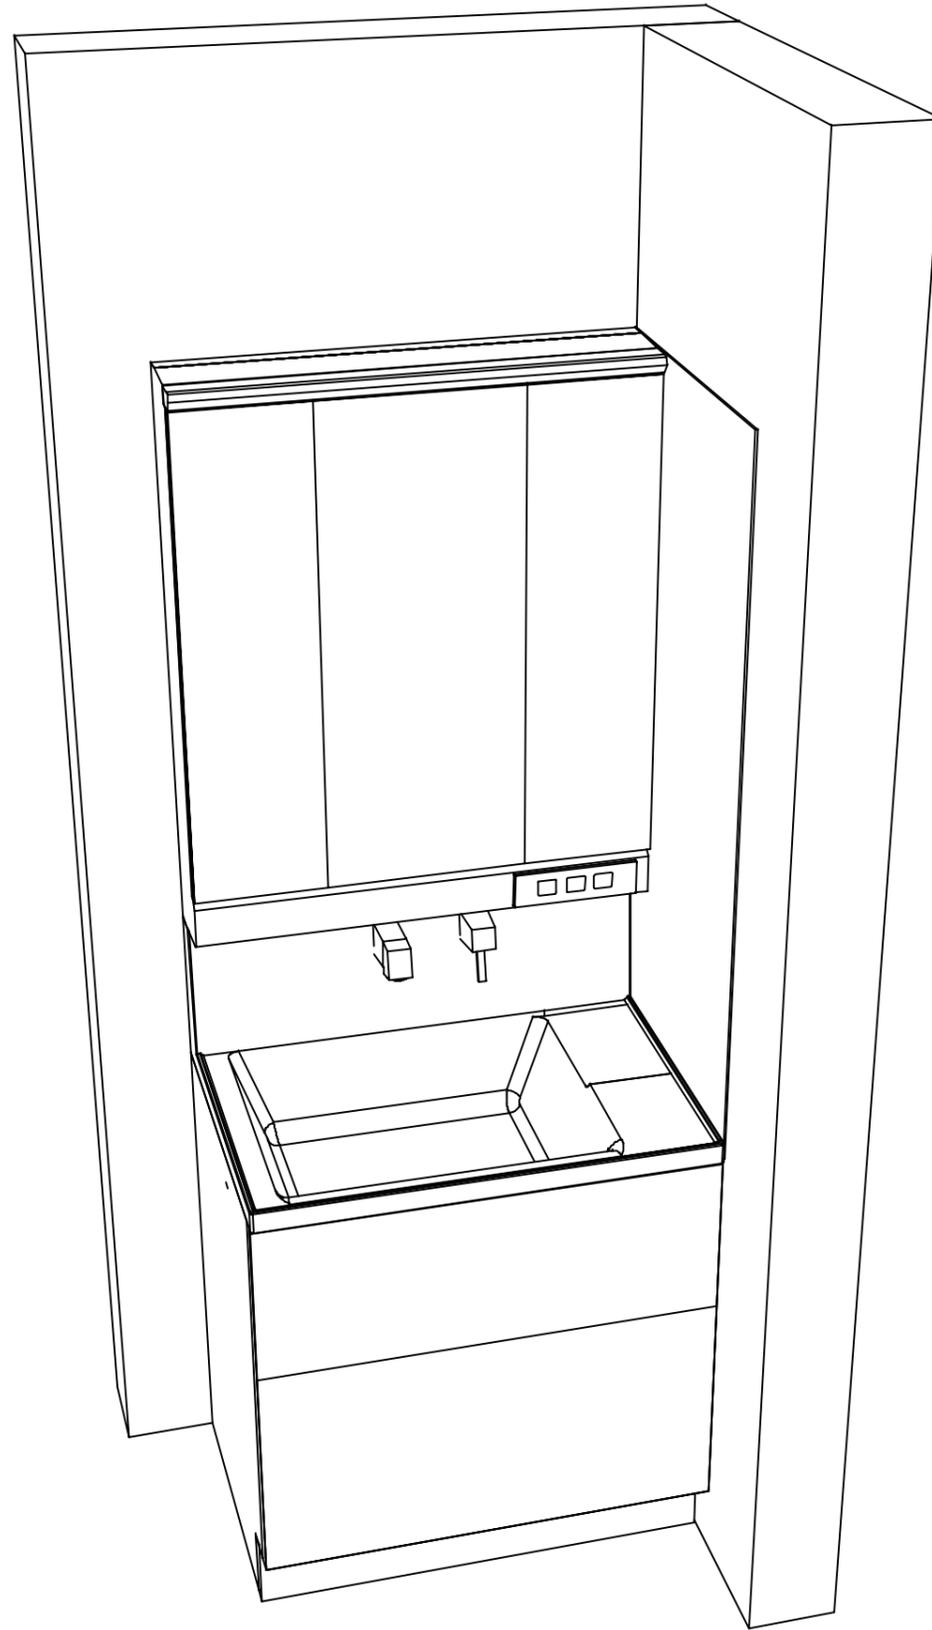

**Takara standard**  
タカラスタンダード株式会社

現場名称： 岐阜-岐阜SR SU9様邸

現場番号： C3298223

岐阜営業所

ぴったりサイズ`木製洗面化粧台 REJUST リジャスト

プラン番号： 7609B-2508-0896T

担当営業 :

姿図 2

縮尺： 1 / 30

作成日： 2025年8月25日

担当アドバイザー：

縮尺：A3サイズ等倍