

ホーロー洗面化粧台 御見積書

ページ 1/2

御名前 青森-八戸SR SU13 様

業者 様

商品名 ONDINE オンディーヌ

作成日 2020年8月2日
プラン番号 2505C-2008-0031T
現場番号 A5847764

タカスタンダード株式会社
八戸営業所
青森県八戸市城下1丁目29番2号
TEL 0178-45-9233 / FAX 0178-45-9239

八戸ショールーム
TEL 0178-45-9219 / FAX 0178-45-9214

商品
御見積金額 **¥158,700 (税込 ¥174,570)**

()内の価格は税込価格<税率10%>を表示しています。

(参考) 別途 商品組付費 ¥31,000 (税込 ¥34,100)

商品御見積金額には商品組付費は含まれておりません。
商品組付費は現場の状況により変動する事があります。
又、給水・給湯・ガス・ダクト・電気等の接続工事は含まれておりません。

担当営業	担当アドバイザー	プラン作成者


御見積仕様

〔洗面化粧台〕	
洗面本体サイズ	75cm
ボウル面高さ	80cm
扉カラー	ウッディ・ミディアム
ボウル	高品位ホーロー・デッキ水栓タイプ
カラー	ホワイト
ミラー	3面鏡
水栓	シングルレバー式シャワー水栓
カラー	クロムメッキタイプ
ガス種	未定
周波数	50Hz

御確認事項

備考

八戸ショールーム展示プラン
展示コーナー名: オンディーヌSU13

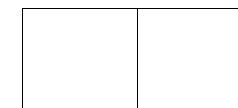

No.SU13 *

御名前 青森-八戸SR SU13

様

現場番号	A5847764	プラン番号	2505C-2008-0031T	作成日	2020/8/2
------	----------	-------	------------------	-----	----------

御見積明細 洗面化粧台

NO	商品名	仕様	品番	数量	単価	金額
1	洗面下台	扉(引出し付)タイプ	S-UADP075SXA(UEU LA-2	1	54,200	54,200
2	そこまでホーローラック		S-DX 75BW	1	23,000	23,000
3	水栓	エコタイプシングルレバー式シャワー水栓、クロムメッキ	KM8207TETKC	1	24,600	24,600
4	ミラー	3面鏡(ワイドLED)	SAM-075M3AHYEA-1	1	39,900	39,900
5	ミラーパネル	ホーロー製	PSM-75 (C	1	3,200	3,200
6	ホーロー洗面パネル	カンタン取付タイプ・ホワイト	PSP-Y S A (C)-2	1	6,300	6,300
7	施工キット		SCUセコウキット	1	1,600	1,600
8	どこでもラック(スクエアタイプ)	小物置きM、チャコールグレー	MGSK コモノオキ (CG	1	1,700	1,700
9	どこでもラック(スクエアタイプ)	歯ブラシ立て、チャコールグレー	MGSU ハブラシ立て (CG	1	2,500	2,500
10	サポートボード		Sサポートボード(W	1	1,700	1,700
洗面化粧台合計				10		¥158,700

商品総合計	10	¥158,700
-------	----	----------

御見積明細の価格には消費税は含まれておりません。別途消費税が必要となります。

(参考) 別途 商品組付費






洗面化粧台商品組付費

¥31,000 (税込 ¥34,100)

商品組付費は現場の状況により変動する事があります。又、給水・給湯・ガス・ダクト・電気等の接続工事は含まれておりません。

()内の価格は税込価格<税率10%>を表示しています。

- 必ずご確認ください。
- ・天井高さと製品の総高さを十分にご確認ください。
 - ・《 》内寸法は参考寸法です。
- 表示記号について
- ・SP：洗面パネル

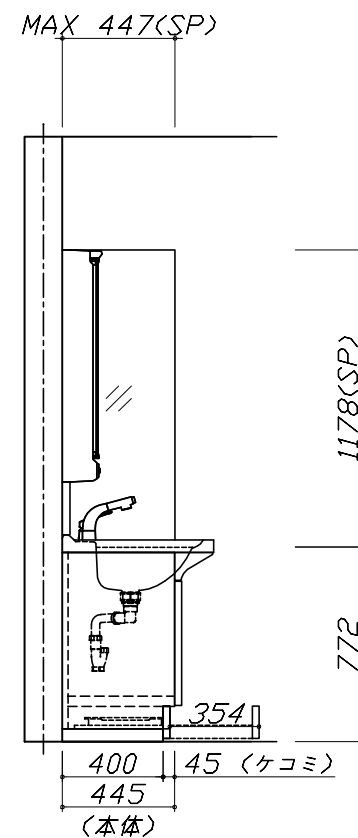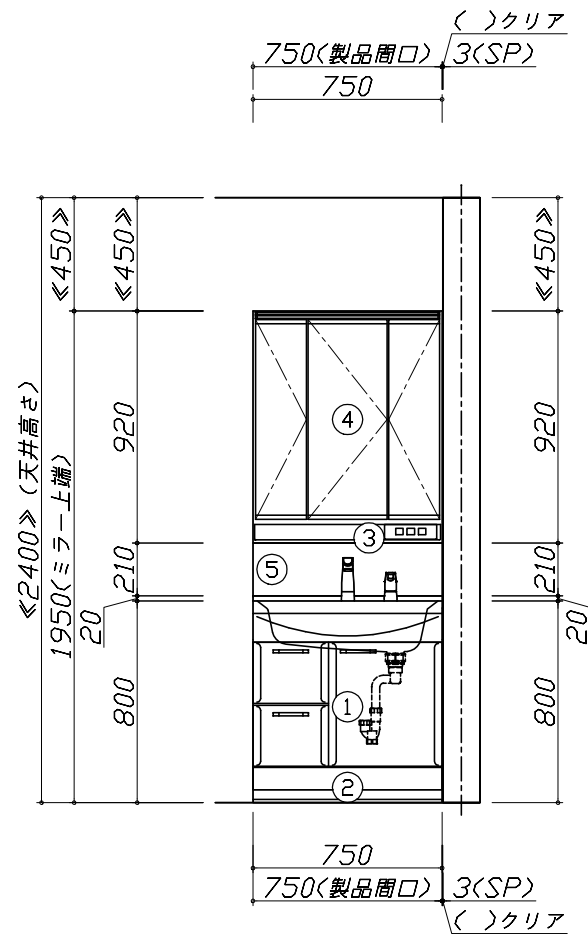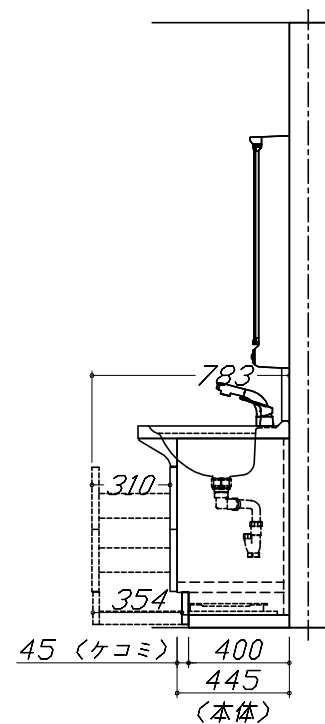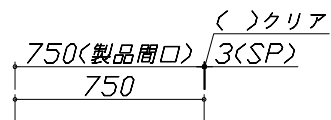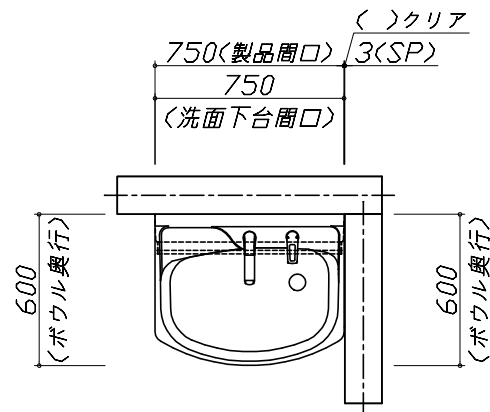

Takara standard
タカラスタンダード株式会社

現場名称： 青森-八戸SR SU13様邸
現場番号： A5847764
八戸営業所

ホーロー洗面化粧台 □NDINE オンディーヌ
プラン番号： 2505C-2008-0031T
担当営業：

姿図 1 縮尺： 1 / 30
作成日： 2020年8月2日
担当アドバイザー：

縮尺：A3サイズ等倍

