

# ホーロー洗面化粧台 御見積書

御名前 東京-多摩SR SU3 様

業者 様

商品名 FAMILIE ファミュー

作成日 2025年8月7日  
プラン番号 1441J-2508-0042T  
現場番号 C3021844

タカラスタANDARD株式会社  
◆多摩ショールーム  
東京都八王子市別所1-10-3

TEL 042-677-1020 / FAX 042-677-1021  
◆立川営業所  
TEL 03-5990-5230 / FAX 03-5908-1282

商品  
御見積金額 **¥216,400** (税込 ¥238,040)

( )内の価格は税込価格<税率10%>を表示しています。

《参考》別途 商品組付費 別途  
《参考》別途 現場配送費 ¥0 (税込 ¥0)

- ※ 商品御見積金額には商品組付費は含まれておりません。
- ※ 商品組付費には搬入・商品組付等の費用を含んでいます。
- ※ 商品組付費は現場の状況により変動する事があります。  
又、給水・給湯・ガス・ダクト・電気等の接続工事は含まれておりません。

## ◆ 御見積仕様

《洗面化粧台》

洗面本体サイズ 75cm

ぴったり対応 -

カウンター高さ 80cm

扉カラー ブルーグリーン

カウンター 人造大理石(ハイバックカウンター)

カラー クリスタルホワイト

ミラー 3面鏡

水栓 シングルレバー式シャワー水栓

カラー クロムメッキタイプ

ガス種 13A

周波数 50Hz

## ◆ 御確認事項

担当営業	担当アドバイザー	プラン作成者

## ◆ 備考

No.\*

御名前 東京-多摩SR SU3

様

現場番号	C3021844	プラン番号	1441J-2508-0042T	作成日	2025/8/7
------	----------	-------	------------------	-----	----------

## 御見積明細 洗面化粧台

NO	商品名	仕様	品番	数量	単価	金額
1	洗面下台	扉(引出し付)タイプ	S-YHR㊦075HXA(YSJCUル-1	1	115,300	115,300
2	水栓	エコタイプ <sup>°</sup> シングルレバー式シャワー水栓、クロムメッキ	FSL140KTK	1	24,000	24,000
3	ミラー	3面鏡(ワイドLED)	SAM-075M3AHYEA-1	1	46,500	46,500
4	ホーロー洗面パネル	カンタン取付タイプ <sup>°</sup> ルナダークグレー	PSP-YMS A (IRQ)-2	2	13,700	27,400
5	施工キット	1面鏡 <sup>°</sup> ミラーパネル <sup>°</sup> 洗面パネル用	SCUセコキット	2	1,600	3,200
洗面化粧台合計				7		¥216,400

商品総合計	7	¥216,400
-------	---	----------

※ 御見積明細の価格には消費税は含まれておりません。別途消費税が必要となります。

## 《参考》別途 商品組付費

洗面化粧台商品組付費

別途






## 《参考》別途 現場配送費

¥0 (税込 ¥0)

※ 商品組付費は現場の状況により変動する事があります。又、給水<sup>°</sup>給湯<sup>°</sup>ガス<sup>°</sup>ダクト<sup>°</sup>電気等の接続工事は含まれておりません。

( )内の価格は税込価格&lt;税率10%&gt;を表示しています。

■必ずご確認ください。  
 ・天井高さと製品の総高さを十分にご確認ください。  
 ・《 》内寸法は参考寸法です。  
 ■表示記号について  
 ・SP：洗面パネル

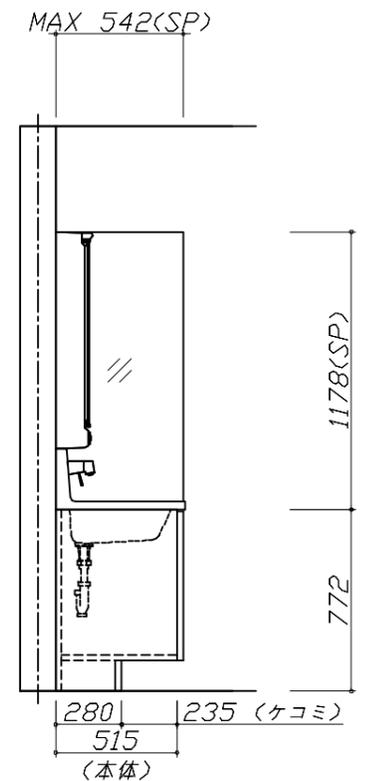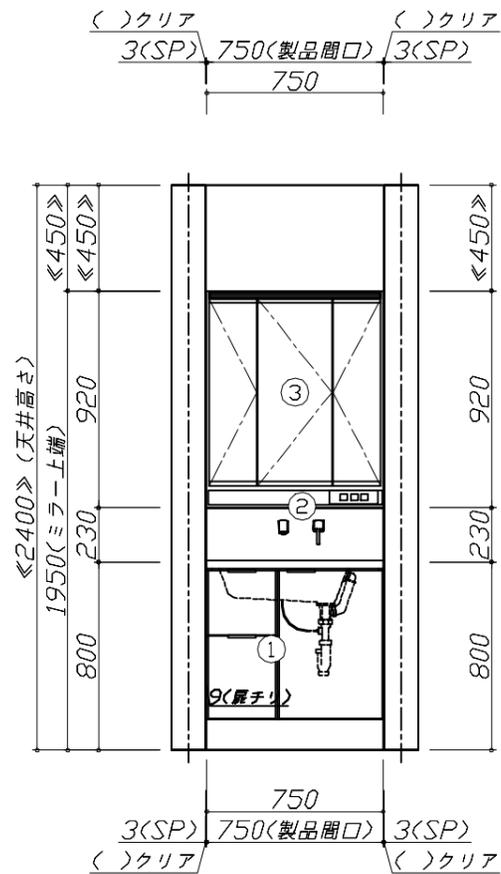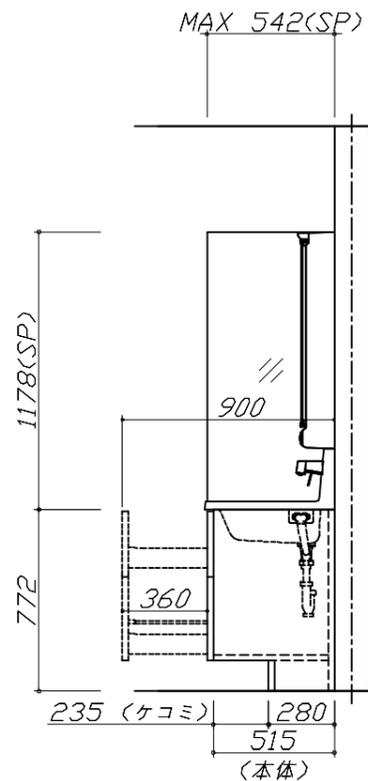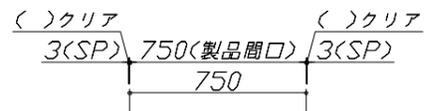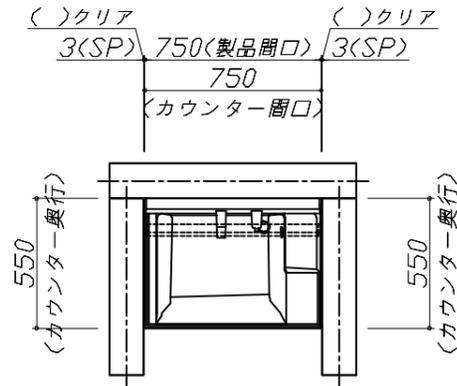


**Takara standard**  
 タカラスタンダード株式会社

現場名称： 東京-多摩SR SU3様邸  
 現場番号： C3021844  
 多摩ショールーム

ホーロー洗面化粧台 FAMILIE ファミーユ  
 プラン番号： 1441J-2508-0042T  
 担当営業：

姿図 1 縮尺： 1 / 30  
 作成日： 2025年8月7日  
 担当アドバイザー：

縮尺：A3サイズ等倍

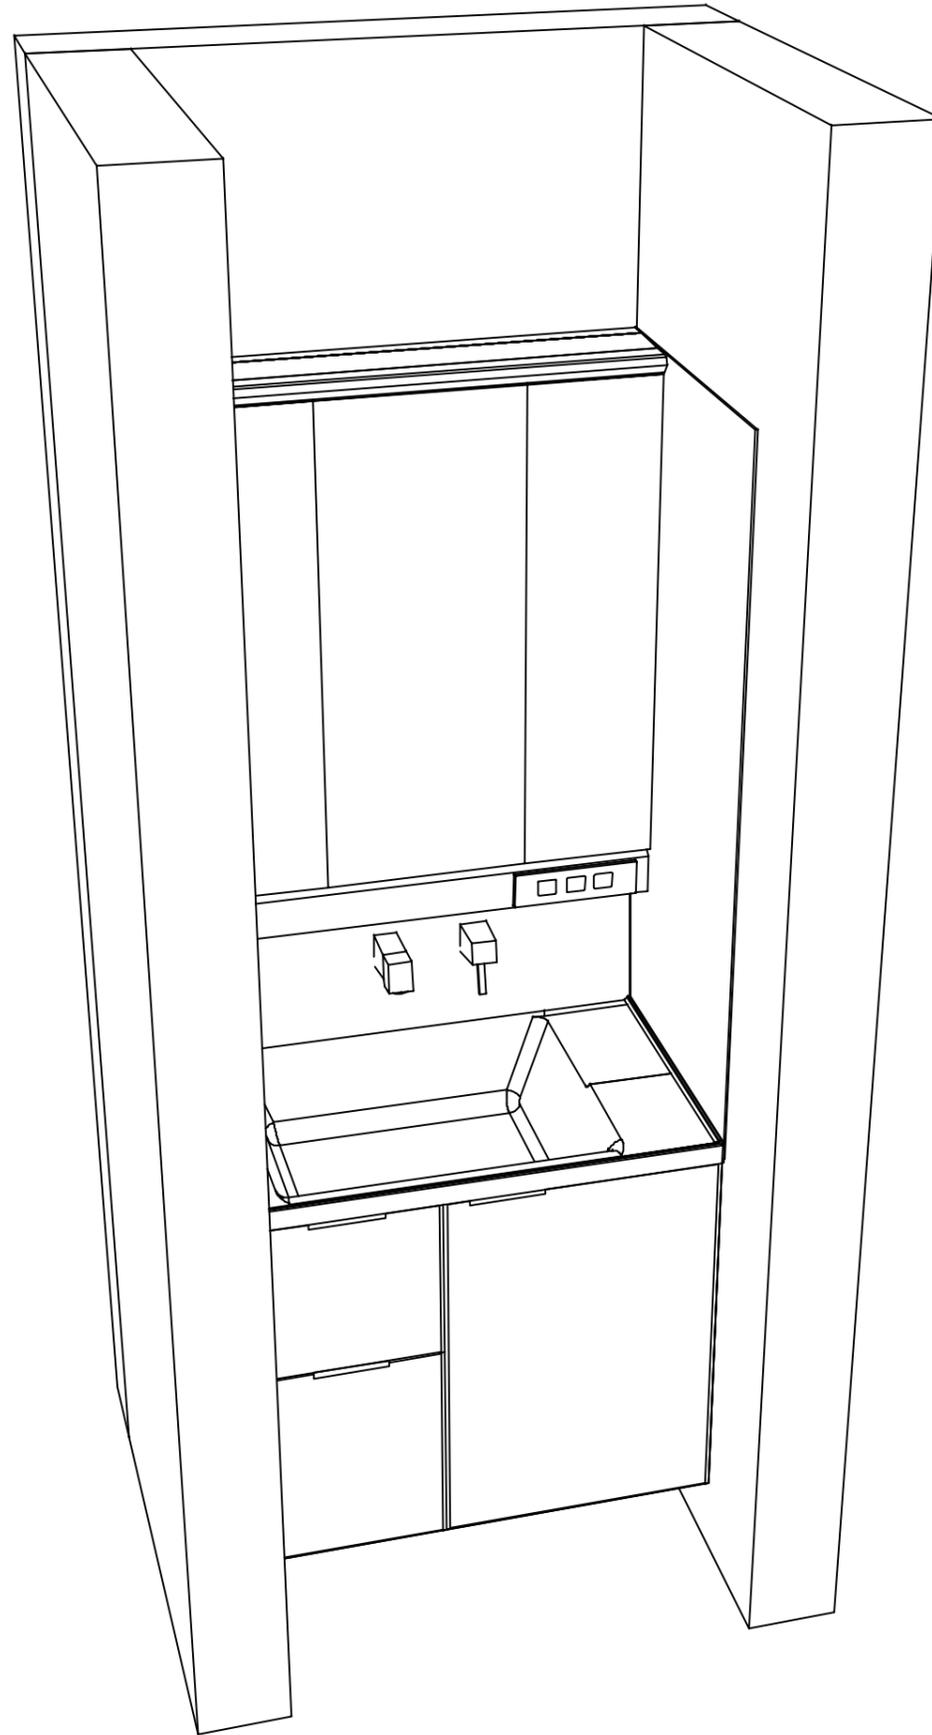

**Takara standard**  
タカラスタンダード株式会社

現場名称： 東京-多摩SR SU3様邸

現場番号： C3021844

多摩ショールーム

ホーロー洗面化粧台      FAMILIE ファミュー

プラン番号： 1441J-2508-0042T

担当営業      :

姿図 2

縮尺： 1 / 30

作成日： 2025年8月7日

担当アドバイザー：

縮尺：A3サイズ等倍