

ホーロー洗面化粧台 御見積書

御名前 東京-多摩SR SU5 様

業者 様

商品名 ONDINE オンディーヌ

商品
御見積金額 ￥125,200 (税込 ￥137,720)

()内の価格は税込価格<税率10%>を表示しています。

《参考》別途 商品組付費 別途
《参考》別途 現場配送費 ￥0 (税込 ￥0)

※ 商品御見積金額には商品組付費は含まれておりません。
※ 商品組付費には搬入・商品組付等の費用を含んでいます。
※ 商品組付費は現場の状況により変動する事があります。
又、給水・給湯・ガス・ダクト・電気等の接続工事は含まれておりません。

◆ 御見積仕様 ★ 御見積のカラー表示は参考です。最終発注時には必ず御確認下さい。

《洗面化粧台》

洗面本体サイズ 75cm
ボウル面高さ 80cm
扉カラー ピュアピンク
ボウル 高品位ホーロー・デッキ水栓タイプ
カラー ホワイト
ミラー 1面鏡・鏡裏収納付き
水栓 シングルレバー式シャワー水栓
カラー クロムメッキタイプ
ガス種 13A
周波数 50Hz

◆ 御確認事項

作成日 2025年8月25日
プラン番号 1441J-2508-0147T
現場番号 C3021871

タカラスタANDARD株式会社
◆多摩ショールーム
東京都八王子市別所1-10-3

TEL 042-677-1020 / FAX 042-677-1021
◆立川営業所
TEL 03-5990-5230 / FAX 03-5908-1282

担当営業	担当アドバイザー	プラン作成者

◆ 備考

御名前東京-多摩SR SU5様

現場番号	C3021871	プラン番号	1441J-2508-0147T	作成日	2025/8/25
------	----------	-------	------------------	-----	-----------

御見積明細 洗面化粧台★ 御見積のカラー表示は参考です。最終発注時には必ず御確認下さい。

NO	商品名	仕様	品番	数量	単価	金額
1	洗面下台	扉タイプ	S-UBDP075HXA(USP LA-1	1	44,400	44,400
2	水栓	エコタイプシングルレバー式シャワー水栓、クロムメッキ	KM8207TETK	1	25,500	25,500
3	ミラー	1面鏡(鏡裏収納付き)(LED仕様)、コートなし	SIM-075M1AHNEA-2	1	22,100	22,100
4	ミラーパネル	ホーロー製	PSM-75 (SW	1	4,000	4,000
5	ホーロー洗面パネル	深型タイプ高さ230cm用・ミルキーモザイク	PSP-Y S A (IMI)-2	2	13,000	26,000
6	施工キット		SCUセコウキット	2	1,600	3,200
洗面化粧台合計				8		¥125,200





商品総合計	8	¥125,200
-------	---	----------

※ 御見積明細の価格には消費税は含まれておりません。別途消費税が必要となります。

《参考》別途 商品組付費	
洗面化粧台商品組付費	別途
《参考》別途 現場配送費	¥0 (税込 ¥0)

※ 商品組付費は現場の状況により変動する事があります。又、給水・給湯・ガス・ダクト・電気等の接続工事は含まれておりません。
()内の価格は税込価格<税率10%>を表示しています。

- 必ずご確認ください。
- ・天井高さと製品の総高さを十分にご確認ください。
 - ・《 》内寸法は参考寸法です。
- 表示記号について
- ・SP：洗面パネル

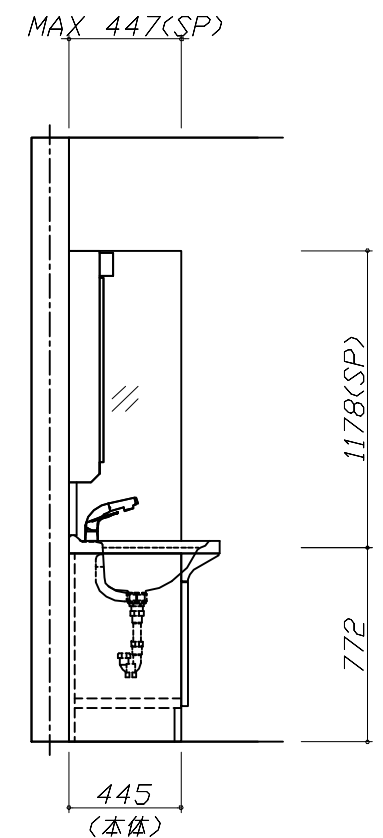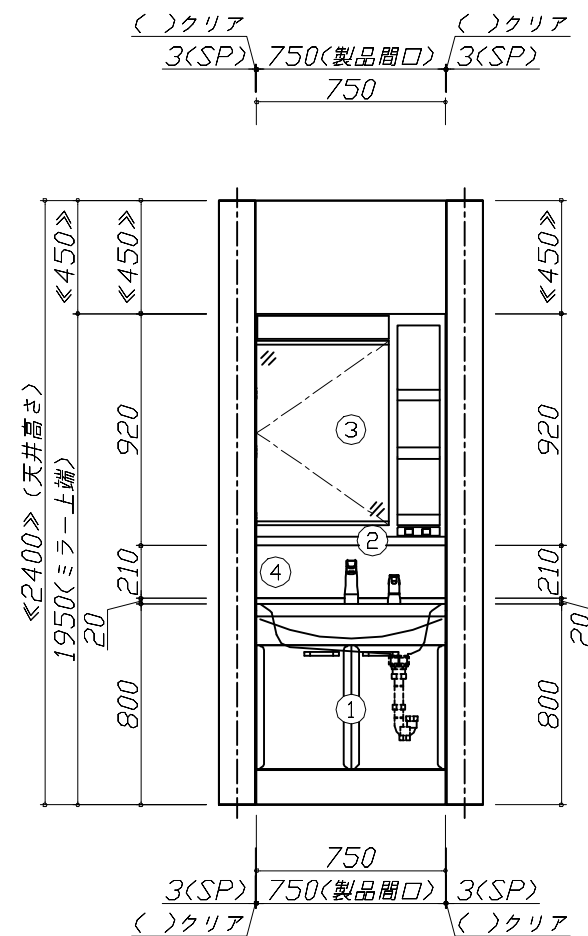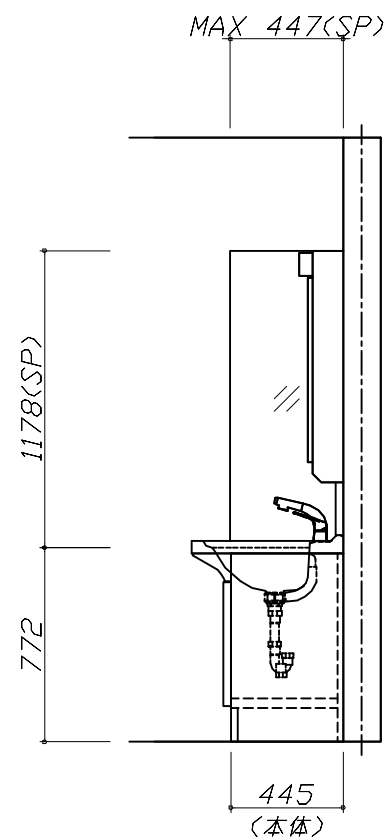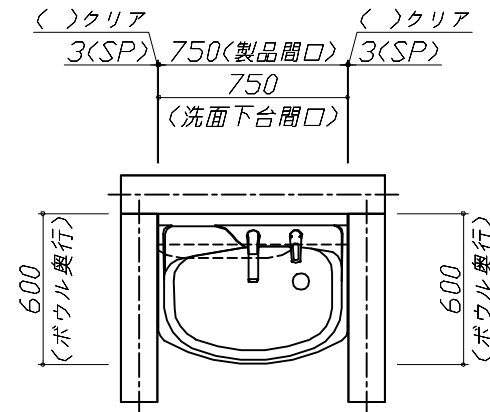


Takara standard

タカスタンダード株式会社

現場名称： 東京-多摩SR SU5様邸	ホーロー洗面化粧台	ONLINE オンディーヌ	姿図 1	縮 尺： 1 / 30
現場番号： C3021871	プラン番号： 1441J-2508-0147T		作成日： 2025年8月25日	
多摩ショールーム	担当営業：	担当アドバイザー：		

縮尺：A3サイズ等倍

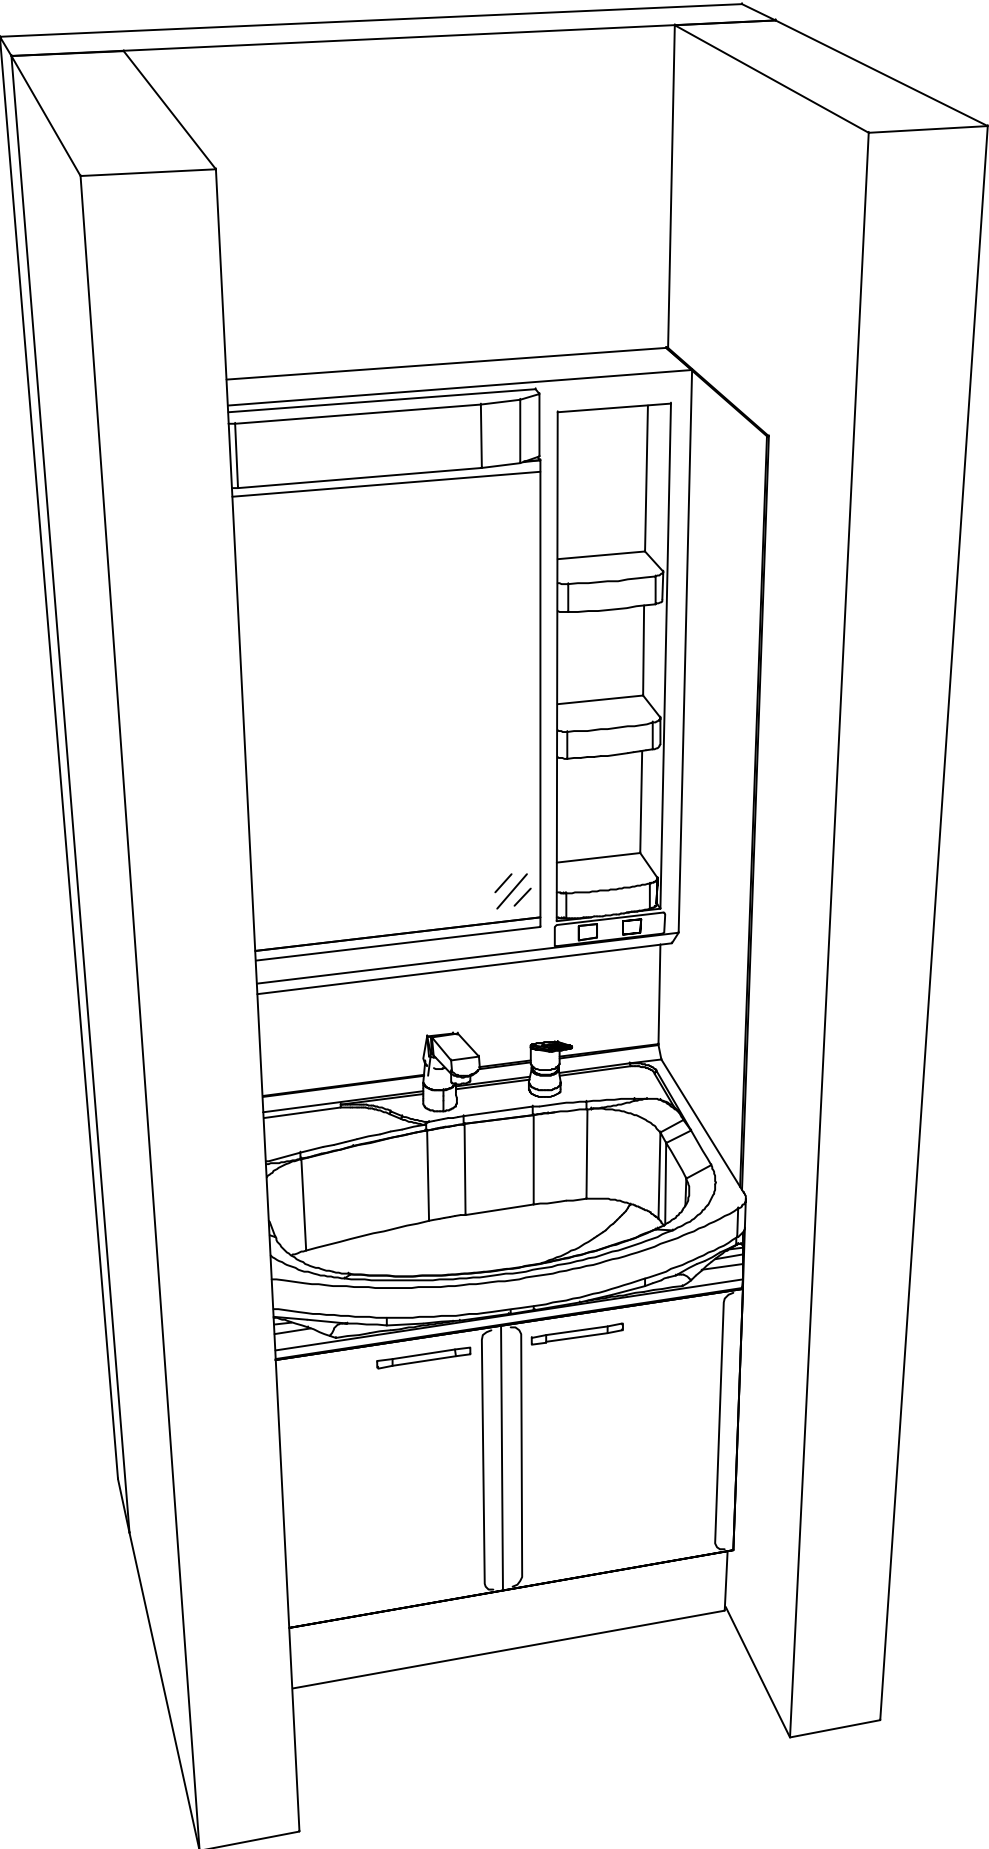

Takara standard タカラスタンダード株式会社	現場名称：東京-多摩SR SU5様邸	ホーロー洗面化粧台 ONDINE オンディーヌ	姿図 2	縮 尺： 1 / 30
	現場番号： C3021871	プラン番号： 1441J-2508-0147T	作成日： 2025年8月25日	
	多摩ショールーム	担当営業 ：	担当アドバイザー：	

縮尺：A3サイズ等倍