

ホーロー洗面化粧台 御見積書

ページ 1/2

御名前 大阪-平城京SR SU11 様
業者 様
商品名 FAMILIE ファミーユ

作成日 2020年10月7日
プラン番号 1817C-2010-0118T
現場番号 A6947672

タカラスタンダード株式会社
平城京営業所
奈良県奈良市三条大路3丁目444番地の1
TEL 0742-32-5290 / FAX 0742-36-2180

商品
御見積金額 ￥220,300 (税込 ￥242,330)

()内の価格は税込価格 <税率10%> を表示しています。

〔参考〕別途商品組付費 ￥40,000 (税込 ￥44,000)

商品御見積金額には商品組付費は含まれてありません。

商品組付費は現場の状況により変動する事があります。

又、給水・給湯・ガス・ダクト・電気等の接続工事は含まれてありません。

御見積仕様

(洗面化粧台)
洗面本体サイズ 75cm
カウンター高さ 80cm
扉カラー ホワイト
カウンター 人造大理石・ハイバックカウンター
カラー クリスタルホワイト
ミラー 3面鏡
水栓 シングルレバー式シャワー水栓
カラー クロムメッキタイプ
ガス種 未定
周波数 60Hz

御確認事項

組立工事費には給水・給湯・ガス・ダクト・電気等の接続工事は含まれておりません。
現場の状況により商品取付費(搬入費)、御見積の内容(品番・数量・金額)が
変わることがございます。
この御見積書の有効期間は30日間です。

No.*

御名前 大阪-平城京SR SU11

様

現場番号	A6947672	プラン番号	1817C-2010-0118T	作成日	2020/10/7
------	----------	-------	------------------	-----	-----------

御見積明細 洗面化粧台

NO	商品名	仕様	品番	数量	単価	金額
1	洗面下台	スライド(2段)タイプ	S-YERセ075HXA(YSW)ル-3	1	89,900	89,900
2	水栓	エコタイプシングルレバー式シャワー水栓、クロムメッキ	FSL140KTK	1	21,000	21,000
3	ミラー	3面鏡(ワイドLED)	SAM-075M3AHYEA-1	1	39,900	39,900
4	ランドリーウォールキャビネット		S-XJUW075XCX(XAVシB-2	1	69,500	69,500
洗面化粧台合計					4	¥220,300
商品総合計					4	¥220,300

御見積明細の価格には消費税は含まれてありません。別途消費税が必要となります。

(参考) 別途商品組付費

洗面化粧台商品組付費

¥40,000 (税込 ¥44,000)

商品組付費は現場の状況により変動する事があります。又、給水・給湯・ガス・ダクト・電気等の接続工事は含まれてありません。





()内の価格は税込価格 < 税率 10 % > を表示しています。


■必ずご確認ください。

- ・天井高さと製品の総高さを十分にご確認ください。
- ・『』内寸法は参考寸法です。
- ・ランドリーウォールキャビネットを設置する場合は詳細図を参照し、スイングアップ扉の跳ね上げ分の空間を確保してください。

■表示記号について

- ・SP：洗面パネル

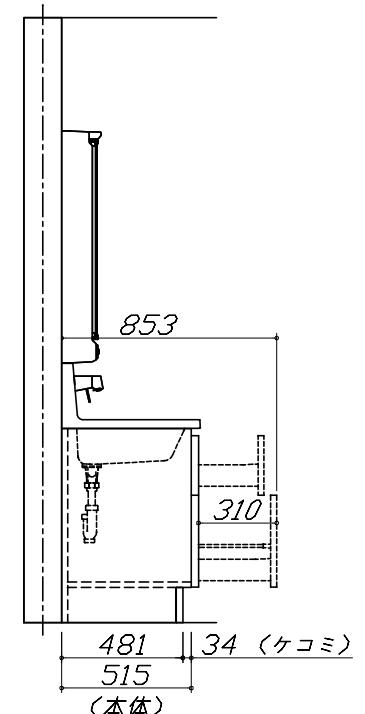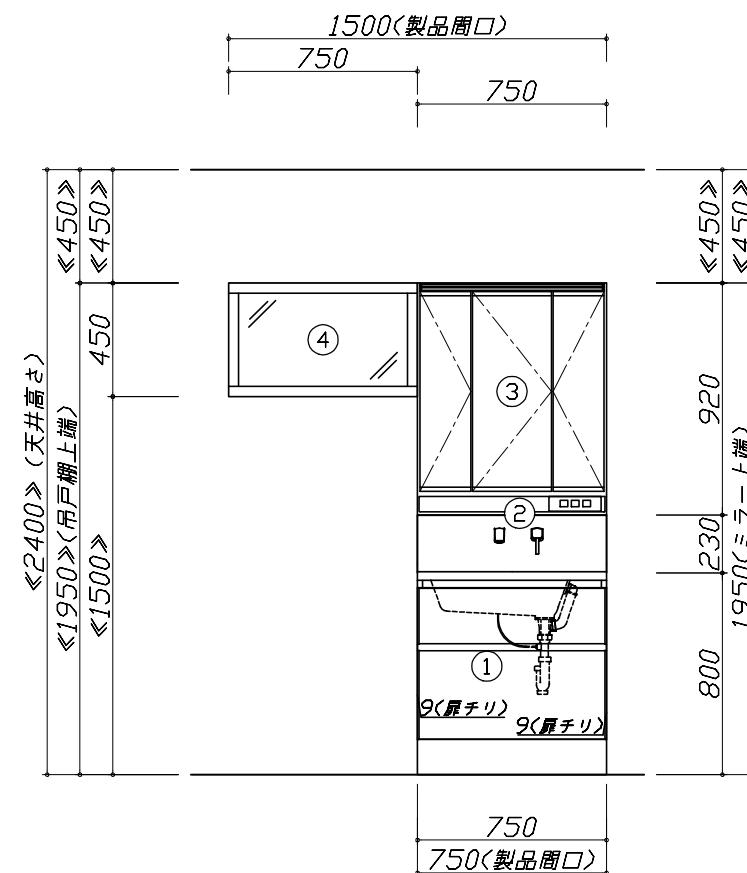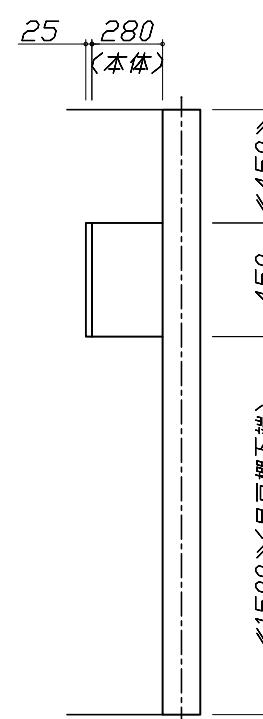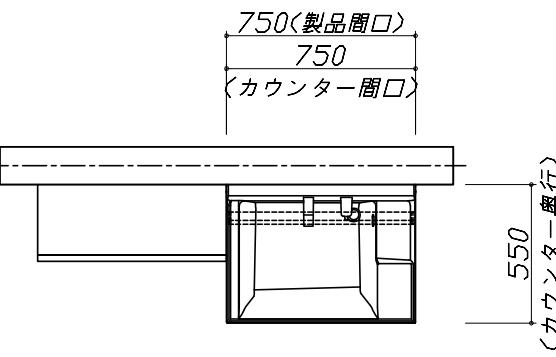

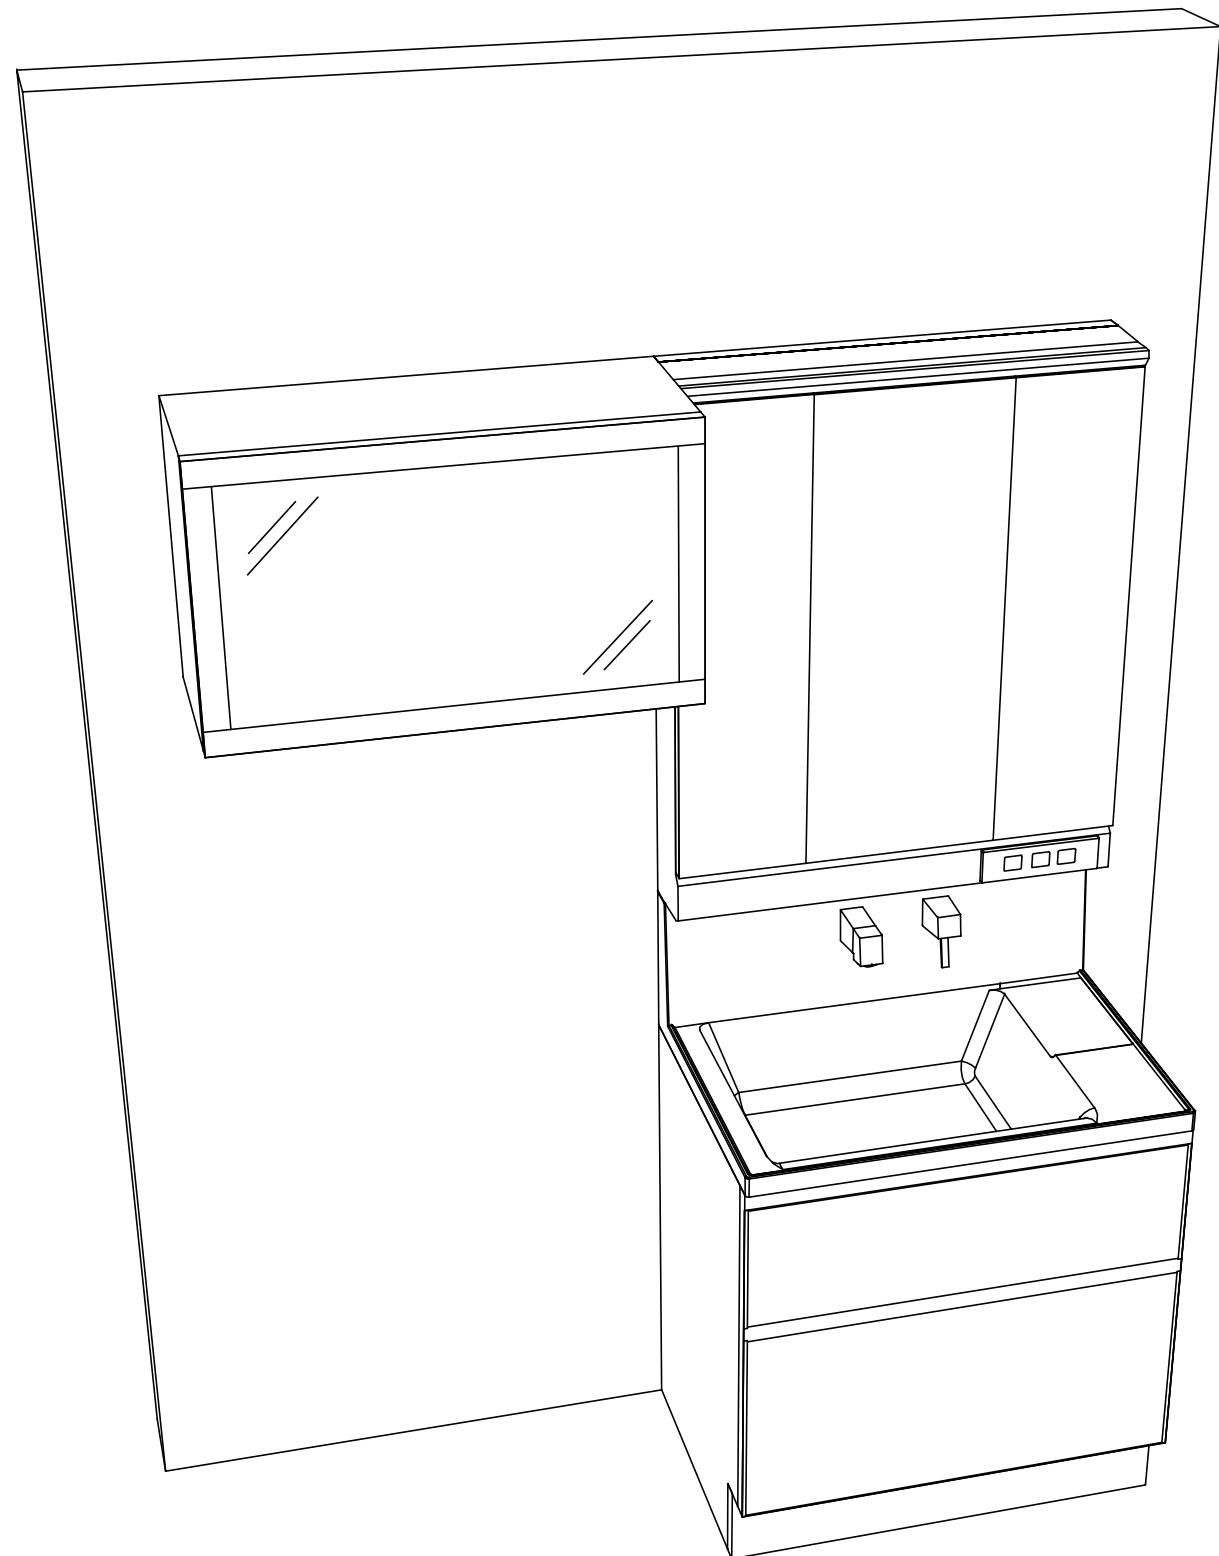

Takara standard
タカラスタンダード株式会社

現場名称：大阪-平城京SR SU11様邸

現場番号：A6947672

平城京営業所

ホーロー洗面化粧台 F A M I L E ファミーユ

プラン番号：1817C-2010-0118T

担当営業：2F ファミーユ

姿図 2

縮 尺：1 / 30

作成日：2020年10月7日

担当アドバイザー：W750

縮尺：A3サイズ等倍

■商品仕様概要

商品仕様	商品シリーズ	ホーロー洗面化粧台 FAMILIE ファミーユ		
	タイプ	2段スライドタイプ		
		-		
	扉カラー	ホワイト		
	引手種類	-		
	天板形状・窓口	ハイバック		
		75cm		
	奥行	奥行55cm		
	天板高さ	80cm		
	洗面パネルカラー(左)	-		
	見切り・エッジ材(左)	-		
	洗面パネルカラー(右)	-		
	見切り・エッジ材(右)	-		

■商品仕様書（本体側）

品目	仕様			備考
下台	天板	材質	アクリル人造大理石	色 別途別付
	本体	ホーロー製	色	ホワイト
	底板	ホーロー製		
	扉・引出し	ホーロー製		
	レール・丁番	-		
	部品(オプション)	-		
	排水タイプ	ジャバラ		
設備仕様（下台）	水栓1	シケルバー式シャワーワンハンドル	色	加圧シャワーホワイト
		FSL140KTK		
	水栓2	-		
		-		
ミラーキャビネット1	本体	3面鏡(ワットLED)		100V
	品名	SAM-075M3AHYEA-1		
	キャビネット材質	樹脂製	色	ホワイト
ミラーキャビネット2	本体	-		
	品名	-		
	キャビネット材質	-		
ミラーキャビネット3	本体	-		
	品名	-		
	キャビネット材質	-		
ミラーパネル	材質	-		
窓下棚	材質	-		
エンドパネル	材質	-		
小型電気温水器	本体	-		

■商品仕様書（周辺収納側）

品目	仕様			備考
トールユニット	本体	-		
	底板	-		
	扉・引出し	-		
	レール	-		
	丁番	-		
	耐震ラッチ	-		
	部品	-		
ウォールキャビネット	本体	-		
	底板	-		
	耐震ラッチ	-		
	部品	-		
ルームヒーター	本体(吊戸一体)	-		
	本体(ミラー上設置)	-		
ランドリーウォールキャビネット	本体	木製		
	底板	ホーロー製		
	部品	棚板		
	エンドパネル	材質	-	

基本工事区分について

本説明書は、洗面化粧台の本体組立・設置と関連工事（建設工事）である 大工工事、電気工事、管工事（給排水）などと区別して説明しています。

建設工事は関連する法令・規定に従って法的有資格者による工事が必要になります。

流通業者様からの発注で下請けとして本体の「取付・設置」を行う場合は、建設工事部分と洗面化粧台本体「取付・設置」を区別して行ってください。

設置前工事、設置後工事の一部でも含む場合は、建設工事となります。



■ 洗面化粧台 工事区分


工事区分	部位 (図)	業種区分	作業名称(区分)	建設工事		建設工事外	作業内容
				大工工事	管工事		
設置前工事	1	大工	建築壁の下地工事	○			化粧キャビネット・ウォールキャビネット取付のための壁下地処理工事
	2		建築壁の造作・壁仕上げ工事	○			壁造作(ボード貼り工事)及び壁仕上げ(クロス・廻り縁・幅木)工事
	3	電気	電気配線事前工事		○		電源・コンセント等の事前配線工事
	4	管	給水・給湯配管の立上げ工事	○			給水・給湯配管立上げ工事
	5		排水配管の立上げ工事	○			排水配管立上げ工事
洗面化粧台本体取付・設置		建設工事外区分	洗面化粧台の取付			□	洗面化粧台(フロアユニット、カウンター、洗面器等)を取付ける作業
			化粧キャビネット(ミラー等)の取付【注記 1】			□	化粧キャビネット(ミラー等)を取付ける作業
			ウォールキャビネットの取付			□	ウォールキャビネットを取付ける作業
			トールユニット等の取付			□	トールユニット等を取付ける作業
			排水部品の組立【注記 2】			□	排水部品の組立
			水栓類の組立・取付【注記 1】			□	水栓類の組立、カウンターへ取付ける作業
			製品間のシリコン充填【注記 3】			□	製品間の隙間を仕上げる処理作業
			試運転・完成検査【注記 4】			□	完成後の試運転、性能確認検査
設置後工事	3	電気	化粧キャビネット(ミラー等)の電気工事		○		化粧キャビネット(ミラー等)の電源用ターミナルに直結する工事
	4	管	給水・給湯配管と水栓の接続工事	○			給水・給湯の一次側と水栓の接続、検査
	5		建築側排水配管への接続工事	○			排水部品と建築側排水配管の接続、検査

*【注記 1】原則、現場支給製品は支給側で取付実施とする

*【注記 2】給排水配管の仕様や状況により、排水部品の組立作業範囲を打合せにて決定する

*【注記 3】当社製品間のみ実施する場合が多い。但し、現場により打合せにて作業範囲を決定する場合がある

*【注記 4】製品の完成検査、試運転は、工事完成後に行う場合が多い。但し、原則、商品取付完了時に検査、試運転が可能な範囲のみ洗面化粧台設置者が実施する

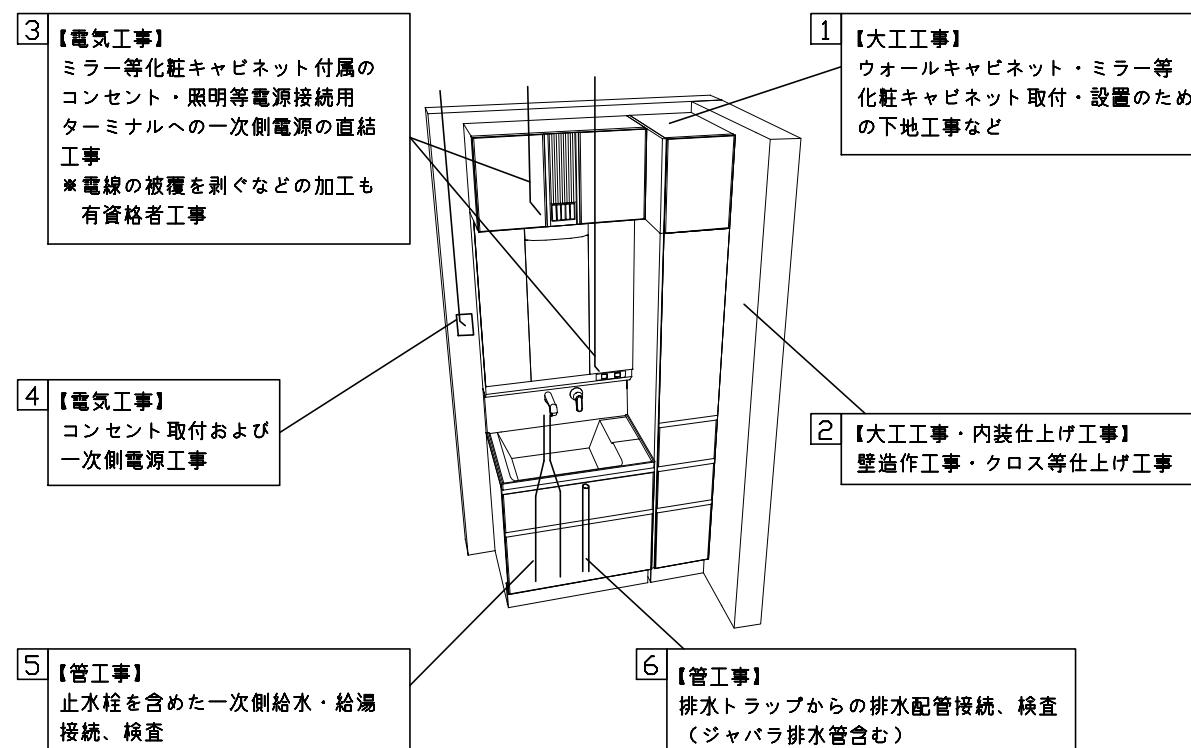

■必ずご確認ください。


- ・天井高さと製品の総高さを十分にご確認ください。
- ・『内寸法は参考寸法です。

■下地図の見方、表示記号について

- ・寸法は洗面パネル厚みとクリア寸法を含んでいません。
- ・SP：洗面パネル


■ミラー・吊戸棚・キャビネット取付注意事項

- これらの製品の取付は、必ず商品同梱の専用ネジを使用してください。
- 固定下地は固定位置を中心に幅100mm以上、厚み12mm以上の十分な強度を持つ合板をお願いします。

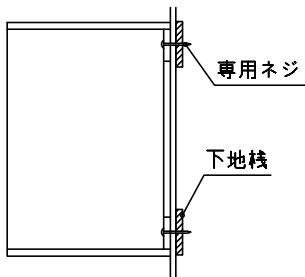

■必ずお読みください

- 1)以下の工事・部材は別途ご用意ください。
 - ・周囲躯体、仕上げ、取付用下地工事
 - ・壁面開口
 - ・給排水配管、電気配線、接続工事
- 2)本体の取付以外の関連工事は法的有資格者による工事が必要になります。
 - ・大工工事、電気工事、管工事、建具工事等
- 3)洗面パネルを設置する壁面下地は
　　プラスチックボード仕上げをお願いします。

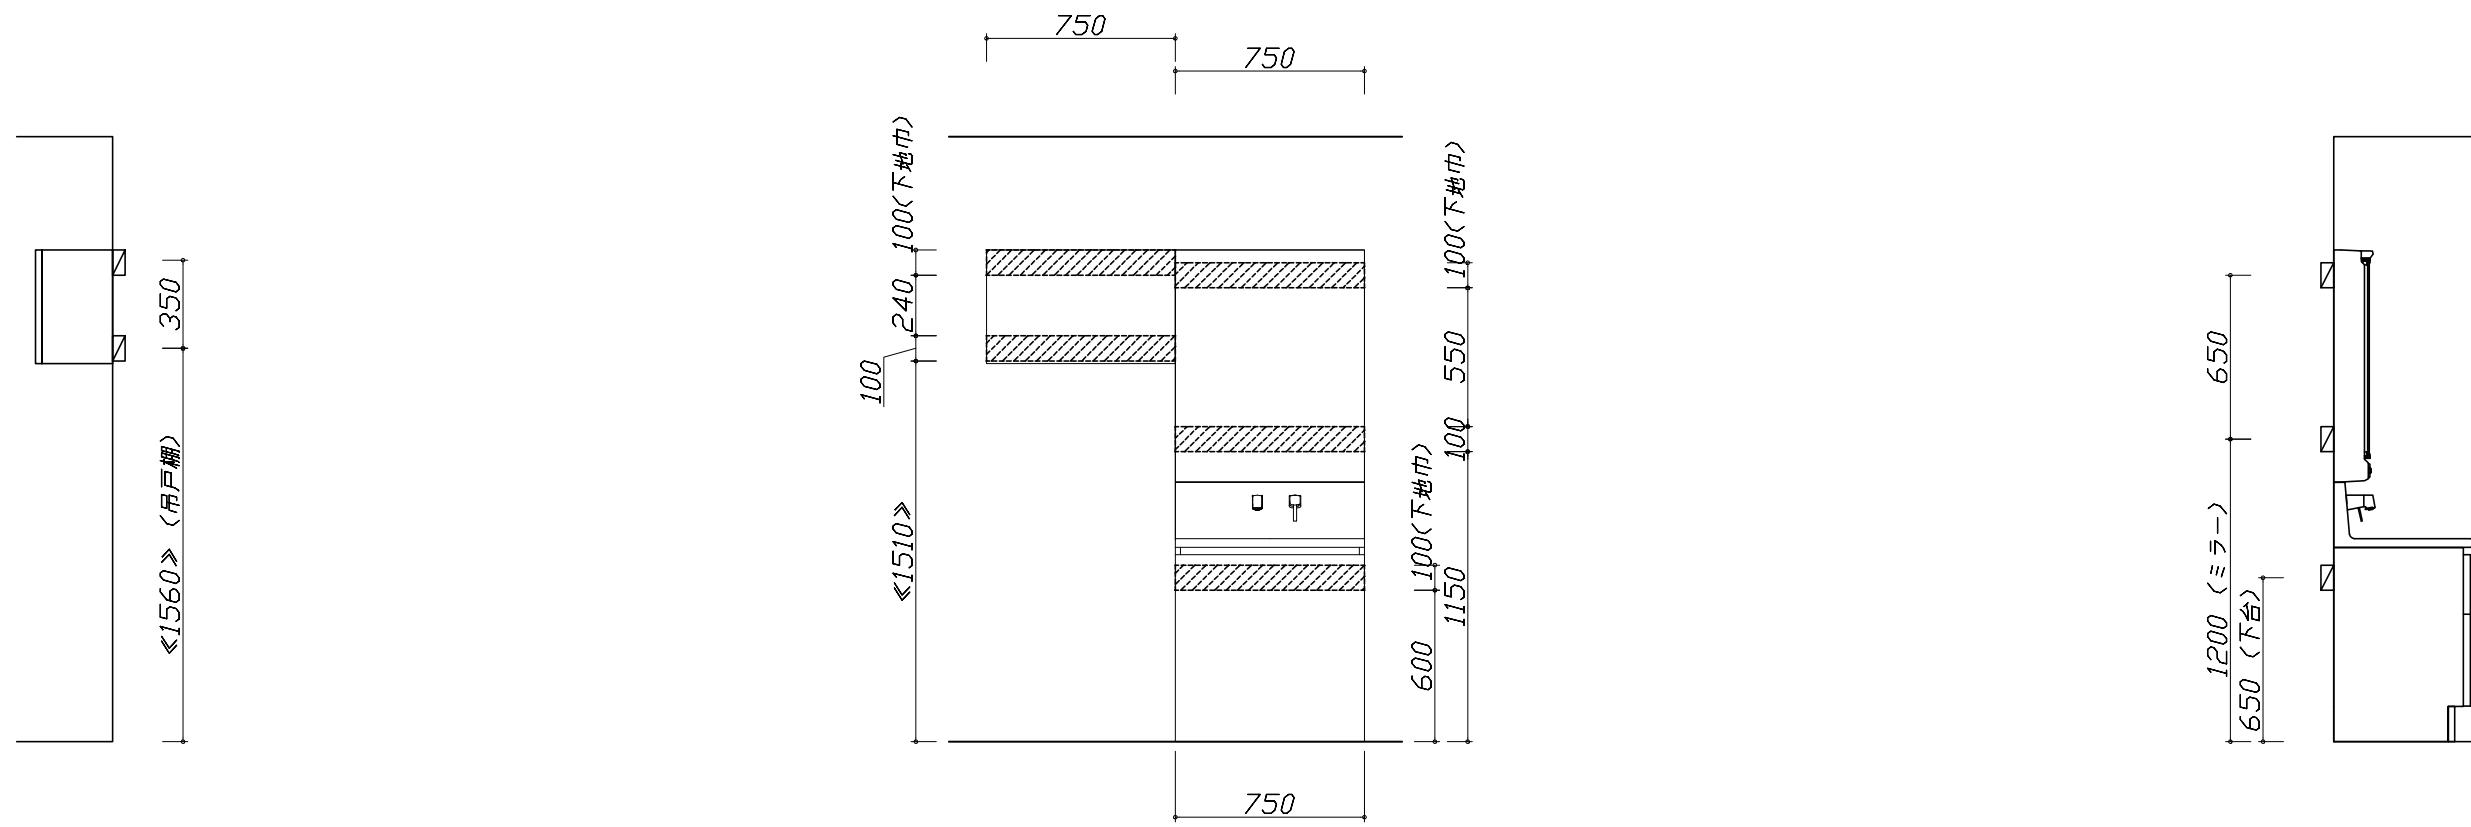

固定下地位置

固定下地位置

固定下地位置

■必ずご確認ください。

- ・天井高さと製品の総高さを十分にご確認ください。
- ・※内寸法は参考寸法です。

■設備図の見方、表示記号について

- ・寸法は洗面パネル厚みとクリア寸法を含んでいません。
- ・SP：洗面パネル


■その他

- ・壁排水に使用するPトラップは別売り部品になります。

■設備記号

記号	記号の意味	記号	記号の意味
○	給水位置	○	コンセント位置
●	給湯位置	○ET	アース terminal付コンセント位置
○	排水位置	φ	電源取出位置

_____：点検口

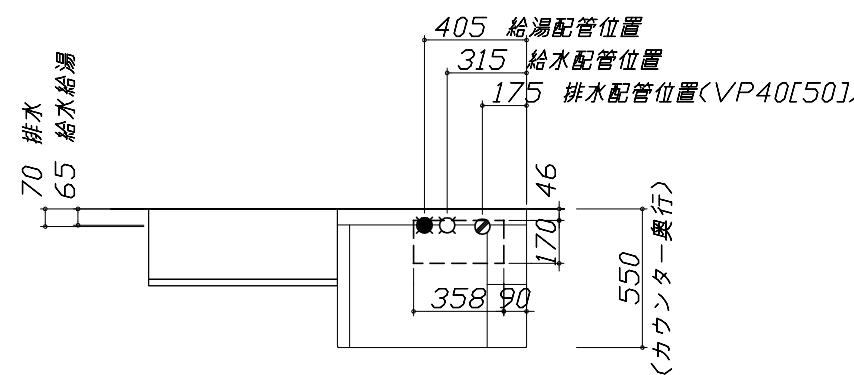



■必ずお読みください

- 1)以下の工事・部材は別途ご用意ください。
 - ・周囲躯体、仕上げ、取付用下地工事
 - ・壁面開口
 - ・給排水配管、電気配線、接続工事
- 2)本体の取付以外の関連工事は法的有資格者による工事が必要になります。
 - ・大工工事、電気工事、管工事、建具工事等
- 3)ミラー用電源コンセントはミラーキャビネットの裏側に設置しないようお願いします。

(トラッキング現象の原因になります。)
- 4)直結配線工事をされる屋内配線コードはVVVFケーブルφ1.6または2.0単線が適合します。

■機器類電源詳細

1	ミラー用電源(16)	15A-100V コード必要長さ300mm 長さ1600mm電源コードが付属	φ
---	------------	---	---

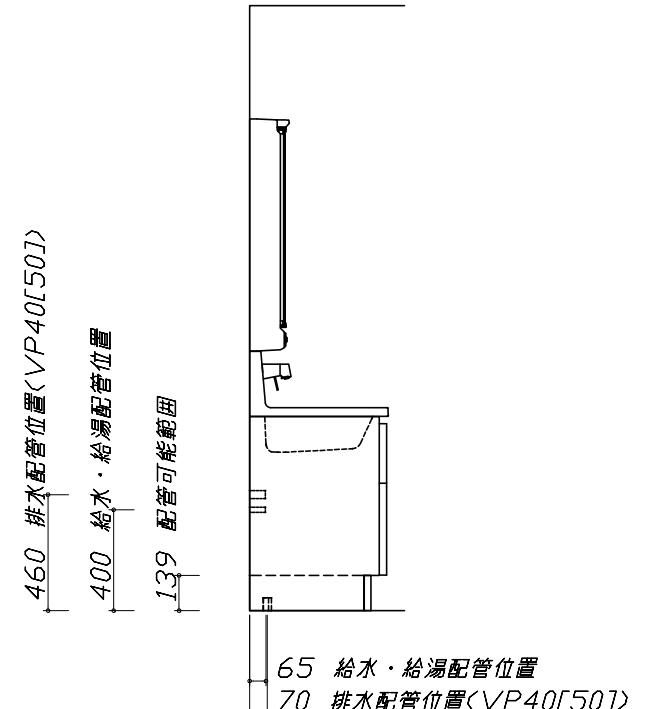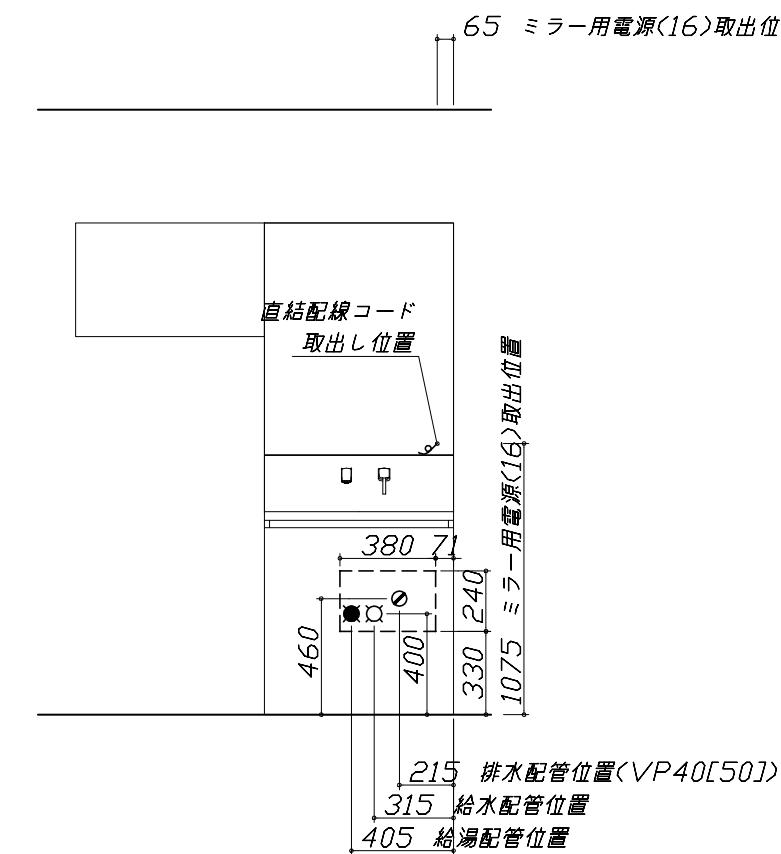

< 詳細図 1 >

水栓参考図	ランドリーウォールキャビネット注意事項	
<p><FSL140KATK*> <FSL140KATTK*> <FSL140KTK*> <FSL140KTTK*></p> <p>ホース長さ L=1250</p>	<p>【側面図】</p> <p>■留意事項 スイングアップ扉の跳ね上げ高さ・奥行きの確保の為、上記の空間があることを確認してください。</p>	
<p>ミラー キャビネット 詳細図</p> <p><SAM-075M3AHYE*></p> <p>電気工事</p> <p>ミラー固定位置：6箇所</p> <p>消費電力：1308W</p>		