

ホーロー洗面化粧台 御見積書

御名前 SU-7-USW SU7 様

業者 様

商品名 ONDINE オンディーヌ

商品
御見積金額 ￥178,700 (税込 ￥196,570)

()内の価格は税込価格<税率10%>を表示しています。

《参考》別途 商品組付費 ￥64,000 (税込 ￥70,400)

《参考》別途 現場配送費 ￥4,000 (税込 ￥4,400)

- ※ 商品御見積金額には商品組付費は含まれておりません。
- ※ 商品組付費には搬入・商品組付等の費用を含んでいます。
- ※ 商品組付費は現場の状況により変動する事があります。
又、給水・給湯・ガス・ダクト・電気等の接続工事は含まれておりません。

◆ 御見積仕様

《洗面化粧台》

洗面本体サイズ 75cm
ボウル面高さ 80cm
扉カラー ホワイト
ボウル 高品位ホーロー・デッキ水栓タイプ
カラー ホワイト
ミラー 3面鏡
水栓 シングルレバー式シャワー水栓
カラー ホワイトタイプ
ガス種 未定
周波数 60Hz

◆ 御確認事項

作成日 2025年8月9日
プラン番号 1801L-2508-0388T
現場番号 C3321767

タカラスタANDARD株式会社
◆大阪HDCショールーム
大阪府大阪市北区大深町3番1号
グランフロント大阪北館ナレッジキャピタル5F
TEL 06-6359-1172 / FAX 06-6359-1173
◆大阪支社 販売課
TEL 06-6746-6815 / FAX 06-6746-6805

担当営業	担当アドバイザー	プラン作成者
平城京SR	平城京SR	平城京SR

◆ 備考

--	--

No.*

御名前 SU-7-USW SU7 様

現場番号	C3321767	プラン番号	1801L-2508-0388T	作成日	2025/8/9
------	----------	-------	------------------	-----	----------

御見積明細 洗面化粧台

NO	商品名	仕様	品番	数量	単価	金額
1	洗面下台	扉(引出し付)タイプ	S-UADP075HXA(USW LA-1	1	56,400	56,400
2	水栓	シングルバー式シャワー水栓、ホワイト	K37610J-2TKN	1	15,500	15,500
3	ミラー	3面鏡(LED仕様)、コートあり	SIM-075M3AHYEA-2	1	34,700	34,700
4	ミラーパネル	ホーロー製	PSM-75 (SW	1	4,000	4,000
5	洗面ルームヒーター		EDR-751	1	57,900	57,900
6	ホーロー洗面パネル	カンタン取付タイプ・ホワイト	PSP-Y S A (SW)-2	1	8,600	8,600
7	施工キット		SCUセコウキット	1	1,600	1,600
洗面化粧台合計				7		¥178,700
商品総合計				7		¥178,700

※ 御見積明細の価格には消費税は含まれておりません。別途消費税が必要となります。

《参考》別途 商品組付費

洗面化粧台商品組付費 ¥64,000 (税込 ¥70,400)





《参考》別途 現場配送費

¥4,000 (税込 ¥4,400)

※ 商品組付費は現場の状況により変動する事があります。又、給水・給湯・ガス・ダクト・電気等の接続工事は含まれておりません。

()内の価格は税込価格<税率10%>を表示しています。

- 必ずご確認ください。
- ・天井高さと製品の総高さを十分にご確認ください。
 - ・《 》内寸法は参考寸法です。
 - ・吊戸別体型ルームヒーターを設置する場合、吸気スペース及び可燃物との離隔距離確保のためミラー天面より200mm以上の空間があることを確認してください。
- 表示記号について
- ・SP：洗面パネル

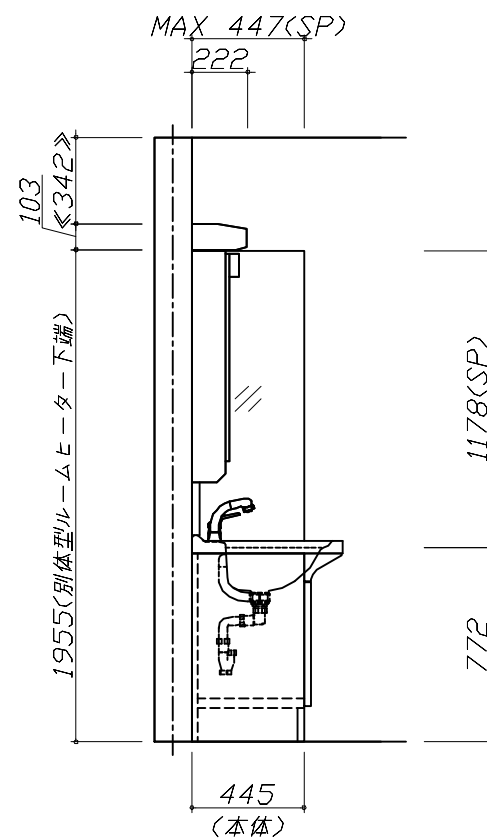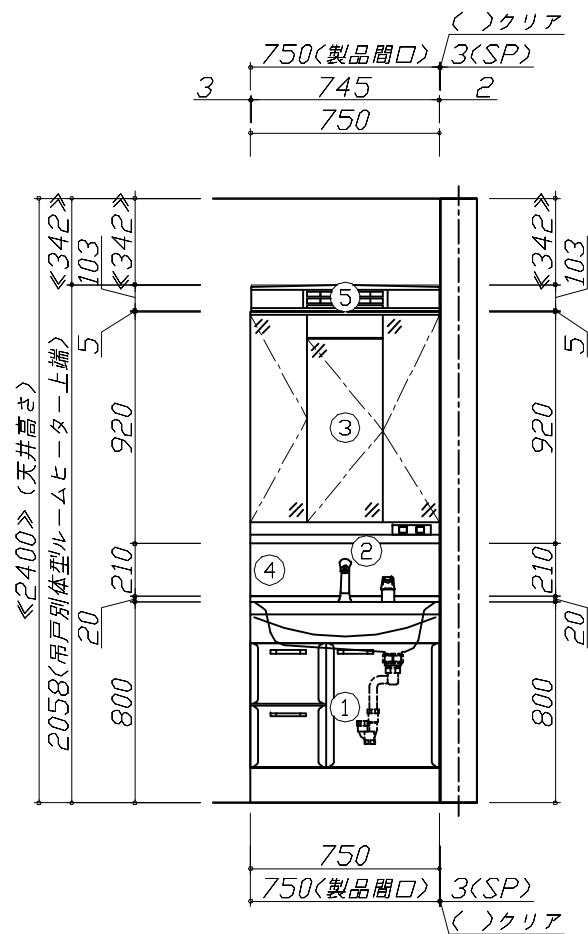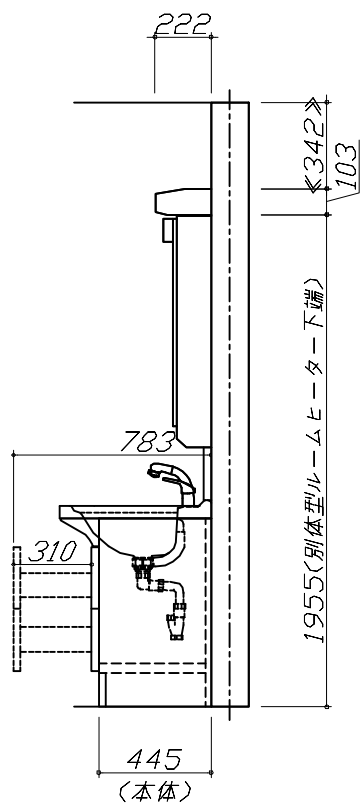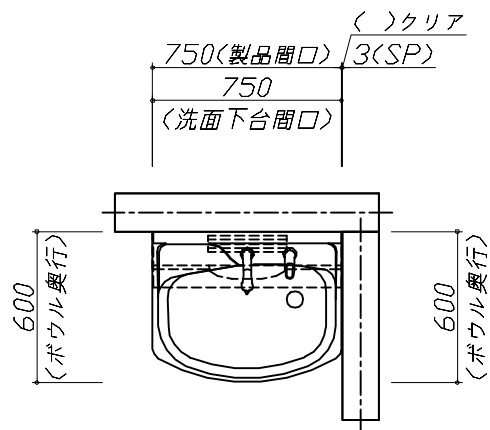

Takara standard
タカラスタンダード株式会社

現場名称： SU-7-USW SU7様邸

現場番号： C3321767

大阪HDCショールーム

ホーロー洗面化粧台 ONDINE オンディーヌ

プラン番号： 1801L-2508-0388T

担当営業： 平城京SR


姿図 1

縮尺： 1 / 30

作成日： 2025年8月9日

担当アドバイザー： 平城京SR

縮尺：A3サイズ等倍

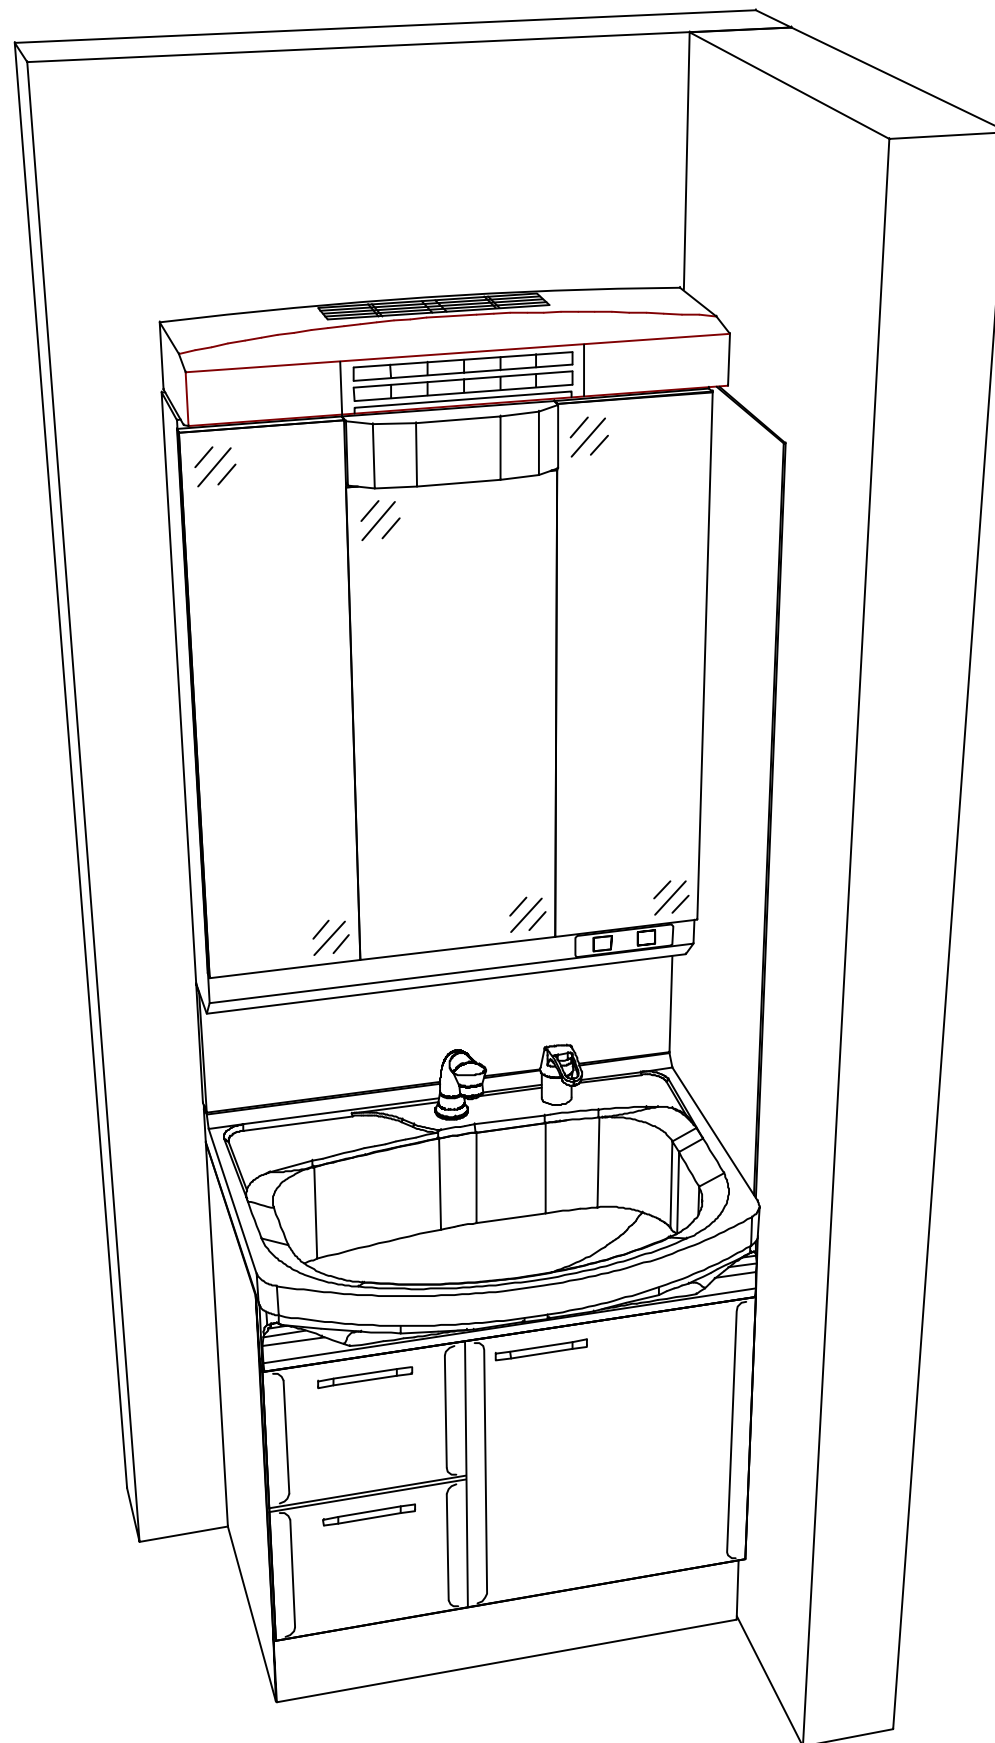

Takara standard
タカラスタンダード株式会社

現場名称： SU-7-USW SU7様邸

現場番号： C3321767

大阪HDCショールーム

ホーロー洗面化粧台 ONDINE オンディーヌ

プラン番号： 1801L-2508-0388T

担当営業：平城京SR

姿図 2

縮尺： 1 / 30

作成日： 2025年8月9日

担当アドバイザー： 平城京SR

縮尺：A3サイズ等倍

■商品仕様概要

商品仕様	商品シリーズ	ホーロー洗面化粧台 □NDINE オンディース
	タイプ	扉(引出し付・洗髪)タイプ
		－
	扉カラー	杢付
	引手種類	－
	天板形状・開口	ホーローボウル型
		75cm
	奥行	奥行60cm
	天板高さ	80cm
	洗面パネルカラー(左)	－
	見切り・エッジ材(左)	－
	洗面パネルカラー(右)	杢付
	見切り・エッジ材(右)	樹脂製

■商品仕様書（本体側）

品目		仕様			備考
天板	材質	ホーロー	色	杢付	
下台	本体	ホーロー製	色	ホワイト	
	底板	ホーロー製			
	扉・引出し	ホーロー製			
	レール・丁番	－			
	部品(オプション)	－			
	排水タイプ	ジャバラ			
設備仕様（下台）	水栓1	シングルレバー式シャワー水栓	色	杢付タイプ	
		K37610J-2TKN			
	水栓2	－			
－					
ミラーキャビネット1	本体	3面鏡(LED仕様)、コートあり			100V
	品名	SIM-075M3AHYEA-2			
	キャビネット材質	樹脂製	色	ホワイト	
ミラーキャビネット2	本体	－			
	品名	－			
	キャビネット材質	－			
ミラーキャビネット3	本体	－			
	品名	－			
	キャビネット材質	－			
ミラーパネル	材質	ホーロー製			
窓下柵	材質	－			
エンドパネル	材質	－			
小型電気温水器	本体	－			

■商品仕様書（周辺収納側）

品目	仕様		備考
ツールユニット	本体	－	
	底板	－	
	扉・引出し	－	
	レール	－	
	丁番	－	
	耐震ラッチ	－	
	部品	－	
ウォールキャビネット	本体	－	
	底板	－	
	耐震ラッチ	－	
	部品	－	
ルームヒーター	本体(吊戸一体)	－	
	本体(ミラー上設置)	洗面ルームヒーター(ミラー上設置型)	100V 最大出力1160W
ランドリーウォールキャビネット	本体	－	
	底板	－	
	部品	－	
エンドパネル	材質	－	

基本工事区分について

本説明書は、洗面化粧台の本体組立・設置と関連工事（建設工事）である 大工工事、電気工事、管工事（給排水）などと区別して説明しています。

建設工事は関連する法令・規定に従って法的有資格者による工事が必要になります。

流通業者様からの発注で下請けとして本体の「取付・設置」を行う場合は、建設工事部分と洗面化粧台本体「取付・設置」を区別して行ってください。

設置前工事、設置後工事の一部でも含む場合は、建設工事となります。




■洗面化粧台 工事区分

参考：キッチン・バス工業会『工事区分ガイドライン』


工事区分	部位 (図)	業種区分	作業名称(区分)	建設工事			建設工事外	作業内容
				大工工事	管工事	電気工事	洗面化粧台取付	
設置前工事	1	大工	建築壁の下地工事	○				化粧キャビネット・ウォールキャビネット取付のための壁下地処理工事
	2		建築壁の造作・壁仕上げ工事	○				壁造作(ボード貼り工事)及び壁仕上げ(クロス・廻り縁・幅木)工事
	3	電気	電気配線事前工事			○		電源・コンセント等の事前配線工事
	4	管	給水・給湯配管の立上げ工事		○			給水・給湯配管立上げ工事
	5		排水配管の立上げ工事		○			排水配管立上げ工事
洗面化粧台 本体取付・設置		建設工事 外区分	洗面化粧台の取付				☐	洗面化粧台(フロアユニット、カウンター、洗面器等)を取付ける作業
			化粧キャビネット(ミラー等)の取付【注記 1】				☐	化粧キャビネット(ミラー等)を取付ける作業
			ウォールキャビネットの取付				☐	ウォールキャビネットを取付ける作業
			トールユニット等の取付				☐	トールユニット等を取付ける作業
			排水部品の組立【注記 2】				☐	排水部品の組立
			水栓類の組立・取付【注記 1】				☐	水栓類の組立、カウンターへ取付ける作業
			製品間のシリコン充填【注記 3】				☐	製品間の隙間を仕上げる処理作業
			試運転・完成検査【注記 4】				☐	完成後の試運転、性能確認検査
設置後工事	3	電気	化粧キャビネット(ミラー等)の電気工事			○		化粧キャビネット(ミラー等)の電源用ターミナルに直結する工事
	4							
	5	管	給水・給湯配管と水栓の接続工事		○			給水・給湯の一次側と水栓の接続、検査
	6		建築側排水配管への接続工事		○			排水部品と建築側排水配管の接続、検査

- ※【注記 1】原則、現場支給製品は支給側で取付実施とする
- ※【注記 2】給排水配管の仕様や状況により、排水部品の組立作業範囲を打合せにて決定する
- ※【注記 3】当社製品間のみ実施する場合が多い。但し、現場により打合せにて作業範囲を決定する場合がある
- ※【注記 4】製品の完成検査、試運転は、工事完成後に行う場合が多い。但し、原則、商品取付完了時に検査、試運転が可能な範囲のみ洗面化粧台設置者が実施する

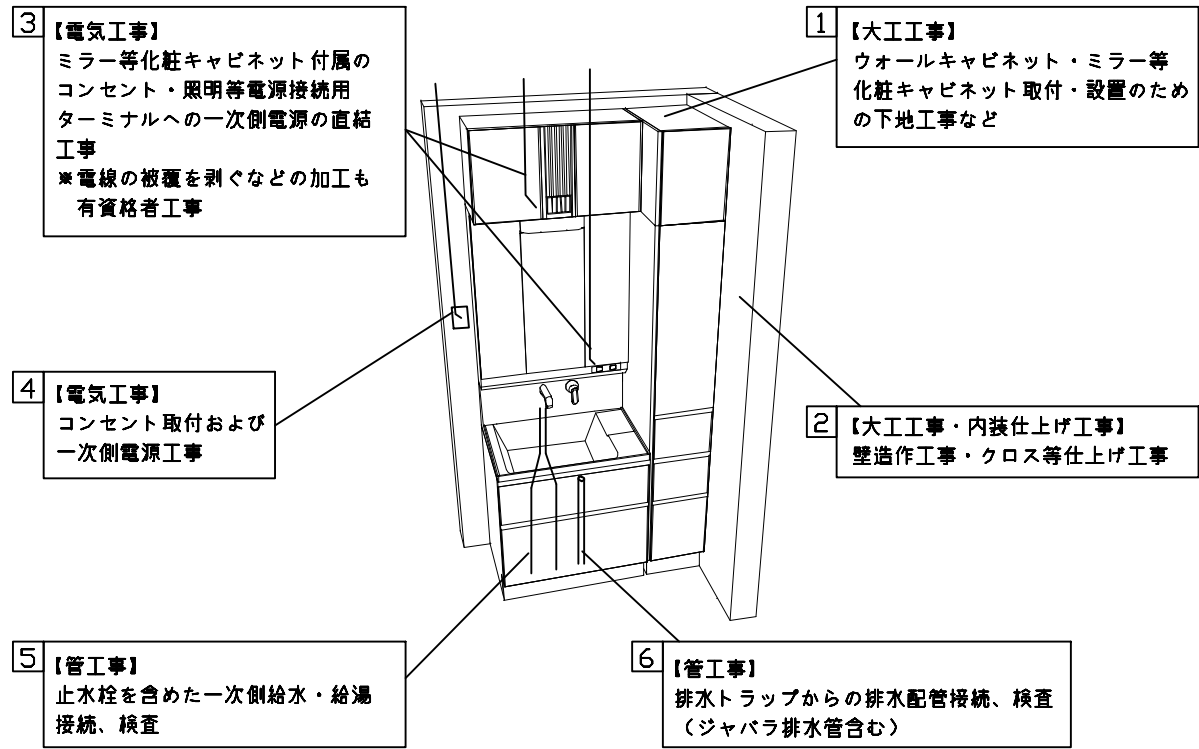


- 必ずご確認ください。
 - ・天井高さと製品の総高さを十分にご確認ください。
 - ・《 》内寸法は参考寸法です。
- 下地図の見方、表示記号について
 - ・寸法は洗面パネル厚みとクリア寸法を含んでいません。
 - ・SP：洗面パネル
- 【●注】：図に示すルームヒーター上側の下地
材はビス固定位置の都合上製品上面
より突き出た表記となっています。


- ミラー・吊戸棚・カウンター・キャビネット取付注意事項
- これらの製品の取付は、必ず商品同梱の専用ネジや指定のブラケットを使用してください。
 - 固定下地は固定位置を中心に幅100mm以上、厚み12mm以上の十分な強度を持つ合板をお願いします。

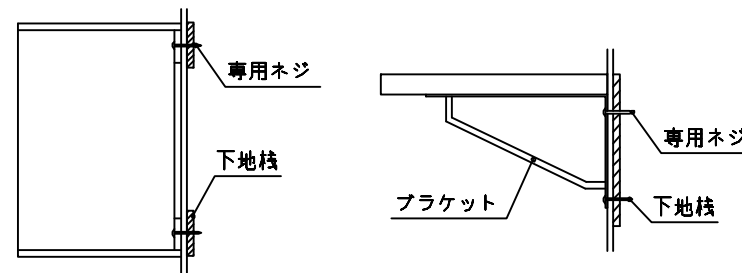


- 必ずお読みください。
- 1)以下の工事・部材は別途ご用意ください。
- ・周囲躯体、仕上げ、取付用下地工事
 - ・壁面開口
 - ・給排水配管、電気配線、接続工事
- 2)本体の取付以外の関連工事は法的有資格者による工事が必要になります。
- ・大工工事、電気工事、管工事、建具工事等
- 3)洗面パネルを設置する壁面下地は
プラスターボード仕上げでお願いします。

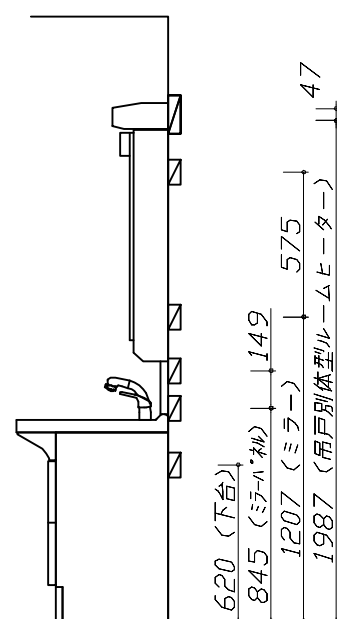






固定下地位置

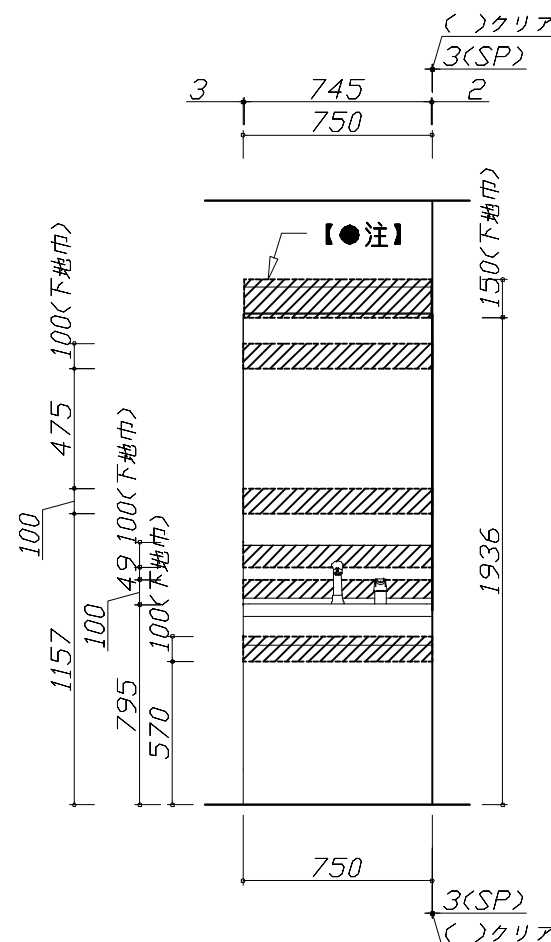

固定下地位置

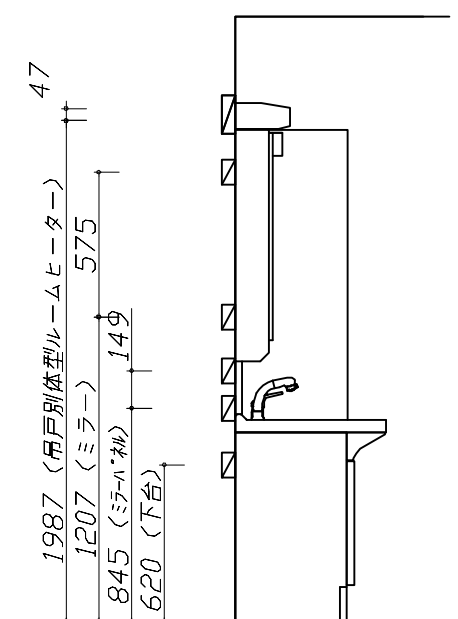

固定下地位置

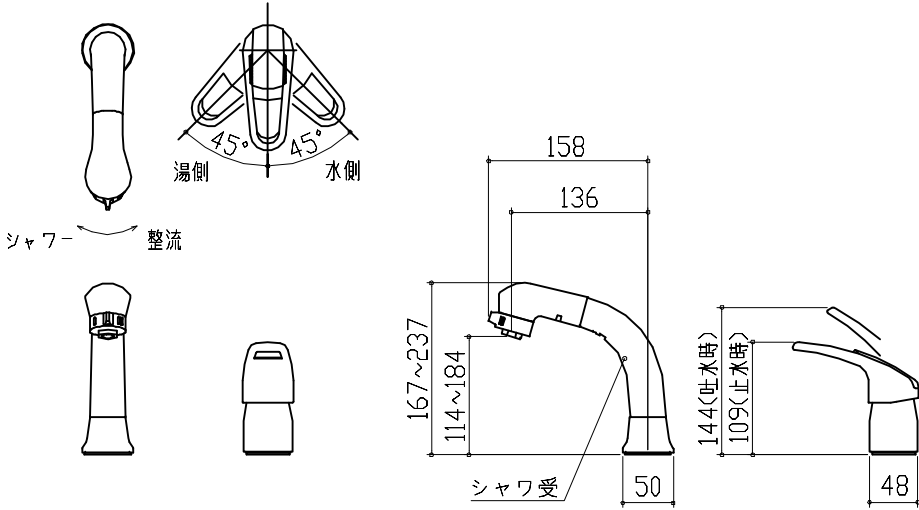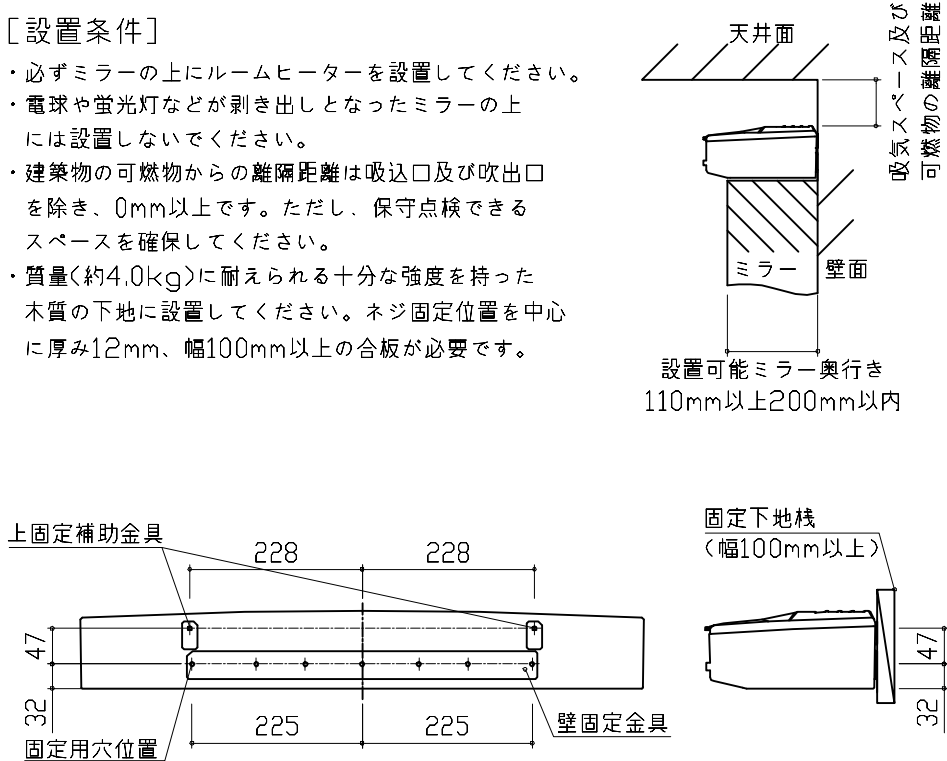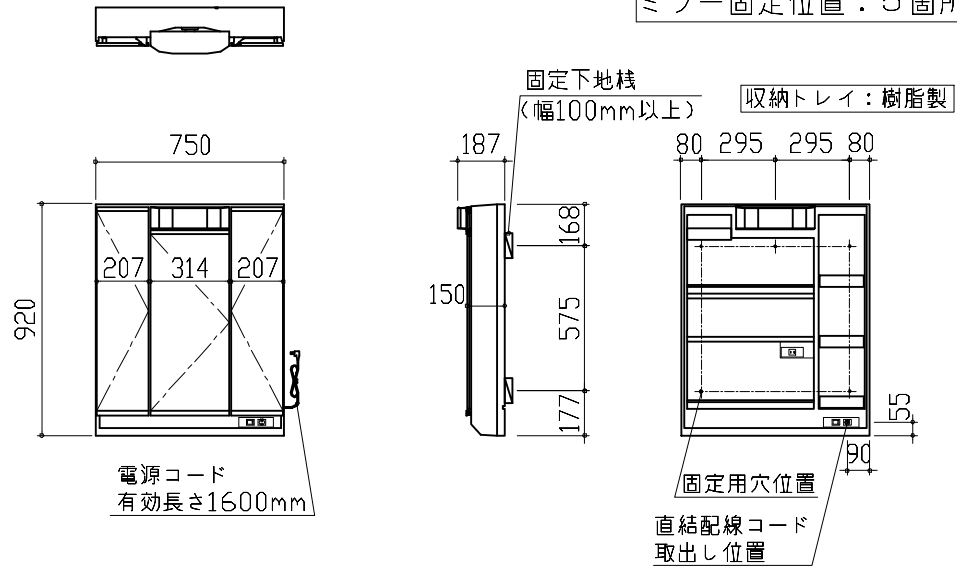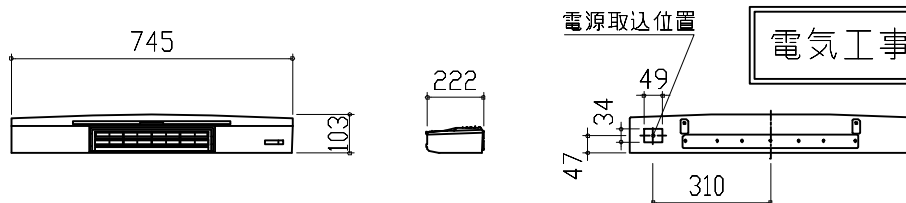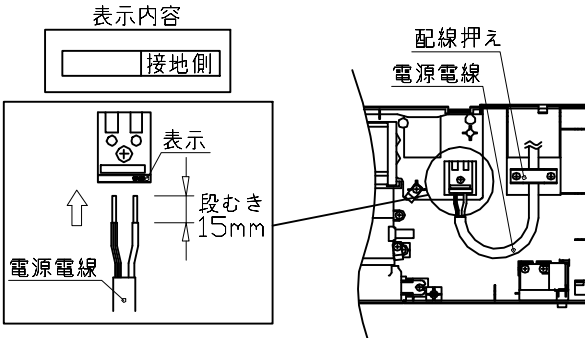水栓参考図		吊戸別体型ルームヒーター 参考図			
<K37610J-2TK*> <K37610J-2TTK*>  ホース長さ L=1000 ※シャワ受は360°回転します。		[設置条件] ・必ずミラーの上にルームヒーターを設置してください。 ・電球や蛍光灯などが剥き出しとなったミラーの上には設置しないでください。 ・建築物の可燃物からの離隔距離は吸込口及び吹出口を除き、0mm以上です。ただし、保守点検できるスペースを確保してください。 ・質量(約4.0kg)に耐えられる十分な強度を持った木質の下地に設置してください。ネジ固定位置を中心に厚み12mm、幅100mm以上の合板が必要です。  〈固定金具固定位置図〉			
ミラーキャビネット 詳細図		吊戸別体型ルームヒーター 参考図			
<SIM-075M3AH*>  消費電力:1305W 〈ミラー固定位置・電源取出し位置図〉		  消費電力:1160W ■留意事項 ・配線加工は必ず、「有資格者」が行ってください。 ・屋内配線コードの被覆は、適正量むかないと接触不良やショートの恐れがあります。 ・屋内配線コードの被覆は、極性に注意して導体が露出しないようにコンセントの奥までしっかり差し込んでください。 ・屋内配線コードを差し込んだ後、一度引っ張り接続の確認をしてください。 ・この電源端子台はφ2.0の単線専用です。より線は絶対に使用しないでください。 電気工事業者様 工事範囲 1.電源端子台付近に貼付けてある表示にあわせて電源電線を電源端子台に差し込んでください。 ※接地側の方に接地電線(白色)を接続してください。 2.電源電線の長さを調節し、配線押えで電源電線を固定してください。 電源コード必要長さ: 400mm			
Takara standard タカラスタンダード株式会社		現場名称: SU-7-USW SU7様邸	ホーロー洗面化粧台 ONDINE オンディーヌ	詳細図 1	縮 尺: FREE
現場番号: C3321767		大阪HDCショールーム	プラン番号: 1801L-2508-0388T	作成日: 2025年8月9日	
			担当営業: 平城京SR	担当アドバイザー: 平城京SR	