

# ぴったりサイズ木製洗面化粧台 御見積書

御名前 神戸-姫路SR SU12 様

業者 様

商品名 REJUST リジャスト

作成日 2024年10月17日  
プラン番号 5505C-2410-0211T  
現場番号 C3309490

タカラスタндарт株式会社  
◆姫路営業所  
兵庫県姫路市飾磨区中野田1丁目66番  
TEL 079-262-6915 / FAX 079-234-4721

◆姫路ショールーム  
TEL 079-262-6860 / FAX 079-234-4660

商品  
御見積金額 **¥165,100** (税込 ¥181,610)

( )内の価格は税込価格<税率10%>を表示しています。

《参考》別途 商品組付費 **¥56,000** (税込 ¥61,600)

- ※ 商品御見積金額には商品組付費は含まれておりません。
- ※ 商品組付費には配送・搬入・商品組付等の費用を含んでいます。
- ※ 商品組付費は現場の状況により変動する事があります。  
又、給水・給湯・ガス・ダクト・電気等の接続工事は含まれておりません。

## ◆ 御見積仕様

《洗面化粧台》

洗面本体サイズ 75cm

ボウル面高さ 80cm

扉カラー ナチュラルウッド

引手 ハンドル引手(ブラック)

カウンター 人大フラットカウンター

カラー クリスタルホワイト

ミラー 木製2面鏡

水栓 ホース引出式泡沫水栓

カラー クロムメッキタイプ

ガス種 未定

周波数 60Hz

## ◆ 御確認事項

担当営業	担当アドバイザー	プラン作成者
展示	2024.10	島浦

## ◆ 備考

■ミラー&ミラーパネル追加

--	--

御名前 神戸-姫路SR SU12

様

現場番号	C3309490	プラン番号	5505C-2410-0211T	作成日	2024/10/17
------	----------	-------	------------------	-----	------------

## 御見積明細 洗面化粧台

NO	商品名	仕様	品番	数量	単価	金額
1	洗面下台	扉(引出し付)タイプ	S-WAXX075HXX(APミ-DX-2	1	35,400	35,400
2	カウンター		C-WNEQ075-CE(AL-2	0	38,500	
	カウンター		C-WNEQ075-CE(AL-1	1	38,500	38,500
3	水栓	ホース引出式泡沫水栓、ゴムメッキ	K47532J-RJ-TN	1	24,500	24,500
4	ミラー	2面鏡(木製ボックス仕様)、上部照明	SEA-075M2A8NEA-2	1	59,000	59,000
5	ミラーパネル	グレインページュ	SCW-075DN(ATI)-1	1	5,200	5,200
6	施工キット	ミラーパネル・洗面パネル用	SCUセコキット	1	1,600	1,600
7	ストラップ		ストラップA(Y)	1	900	900
洗面化粧台合計				7		¥165,100
商品総合計				7		¥165,100

※ 御見積明細の価格には消費税は含まれておりません。別途消費税が必要となります。

## 《参考》別途 商品組付費






洗面化粧台商品組付費

¥56,000 ( 税込 ¥61,600 )

※ 商品組付費は現場の状況により変動する事があります。又、給水・給湯・ガス・ダクト・電気等の接続工事は含まれておりません。

( )内の価格は税込価格&lt;税率10%&gt;を表示しています。

- 必ずご確認ください。
  - ・天井高さとの製品の総高さを十分にご確認ください。
  - ・《 》内寸法は参考寸法です。
- 表示記号について
  - ・SP：洗面パネル

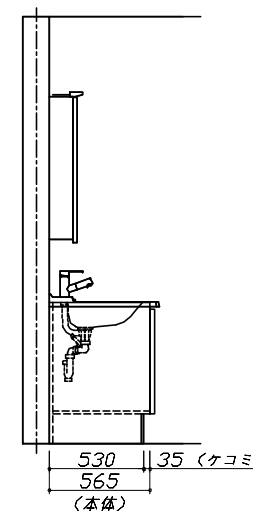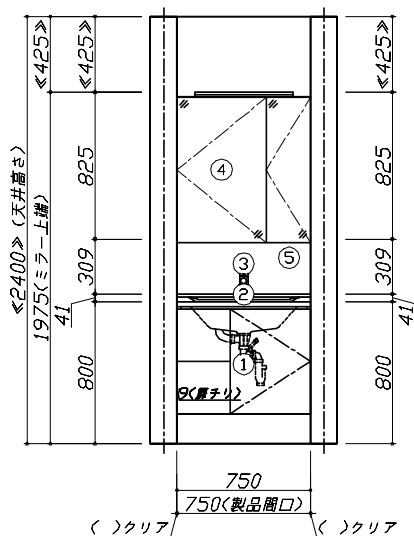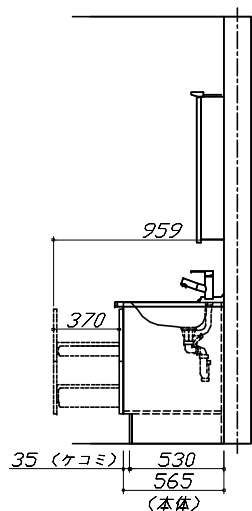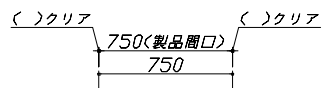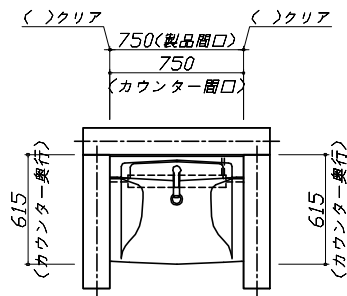


**Takara standard**  
タカラスタンダード株式会社

現場名称： 神戸-姫路SR SU12様邸  
現場番号： C3309490  
姫路営業所

びったりサイズ木製洗面化粧台 REJUST リジャスト  
プラン番号： 5505C-2410-0211T  
担当営業： 展示

姿図 1  
縮尺： 1 / 30  
作成日： 2024年10月17日  
担当アドバイザー： 2024.10

縮尺：A3サイズ等倍

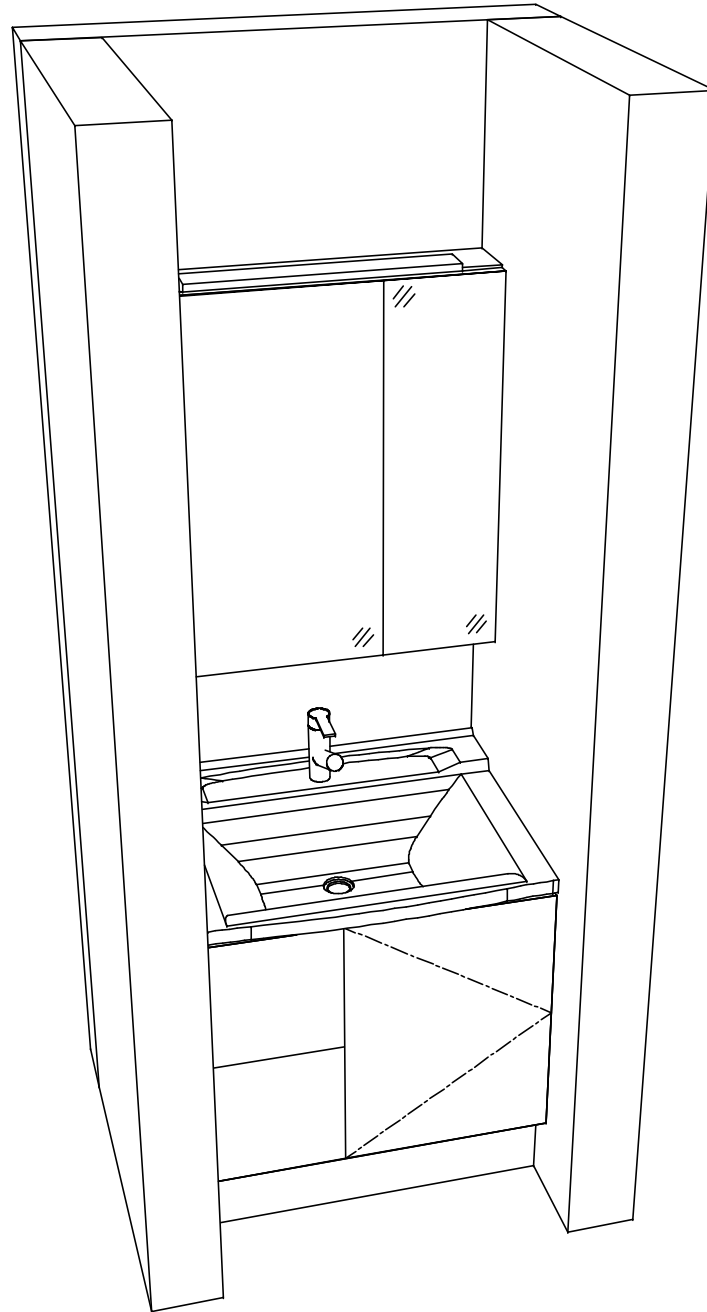

**Takara standard**  
タカスタンダード株式会社

現場名称： 神戸-姫路SR SU12様邸

現場番号： C3309490

姫路営業所

びったりサイズ木製洗面化粧台 REJUST リジャスト

プラン番号： 5505C-2410-0211T

担当営業： 展示

姿図 2

作成日： 2024年10月17日

担当アドバイザー： 2024.10

縮尺： 1 / 30

縮尺： A3サイズ等倍