

ホーロー洗面化粧台 御見積書

御名前 支社 弘前SR SU7 様

業者 様

商品名 FAMILIE ファミュー

作成日 2025年8月3日
プラン番号 2510B-2508-0029T
現場番号 C6324129

タカラスタANDARD株式会社
◆弘前営業所
青森県弘前市田園3-1-6
TEL 0172-28-1446 / FAX 0172-28-1844

◆弘前ショールーム
TEL 0172-28-1447 / FAX 0172-28-1448

商品
御見積金額 **¥238,600** (税込 ¥262,460)

()内の価格は税込価格<税率10%>を表示しています。

《参考》別途 商品組付費 別途
《参考》別途 現場配送費 ¥4,000 (税込 ¥4,400)

※ 商品御見積金額には商品組付費は含まれておりません。
※ 商品組付費には搬入・商品組付等の費用を含んでいます。
※ 商品組付費は現場の状況により変動する事があります。
又、給水・給湯・ガス・ダクト・電気等の接続工事は含まれておりません。

◆ 御見積仕様

《洗面化粧台》		
洗面本体サイズ	90cm	
ぴったり対応	-	
カウンター高さ	80cm	
扉カラー	ホワイトアッシュ	
カウンター	人造大理石(フラットカウンター)	
カラー	ホワイト	
ミラー	3面鏡	
水栓	シングルレバー式シャワー水栓	
カラー	クロムメッキタイプ	
ガス種	未定	
周波数	50Hz	

◆ 御確認事項

☆商品の仕様・価格等につきましては予告なく変更する事がありますので、ご購入の際には、弊社 支店営業所等へ
お問い合わせ、またはカタログにて よく御確認下さるようお願い致します。
☆組立工事費には給水・給湯・ガス・ダクト・電気等の接続工事は含まれておりません。

担当営業	担当アドバイザー	プラン作成者

◆ 備考

No.*

御名前 支社 弘前SR SU7 様

現場番号	C6324129	プラン番号	2510B-2508-0029T	作成日	2025/8/3
------	----------	-------	------------------	-----	----------

御見積明細 洗面化粧台

NO	商品名	仕様	品番	数量	単価	金額
1	洗面下台	スライド(2段)タイプ・ソフトクローズ	S-YGXX090HCA(YZWWUX-1	1	113,500	113,500
2	カウンター		C-YNJP090-CX(Y7-1	1	38,000	38,000
3	水栓	エコタイプシングルレバー式シャワー水栓、クロムメッキ	KM8207TETKC	1	25,500	25,500
4	ミラー	3面鏡(ワイドLED)	SAM-090M3AHYEA-1	1	50,400	50,400
5	ミラーパネル	ミルキーモザイク	SCW-090AN(IMI)-1	1	9,600	9,600
6	施工キット	1面鏡・ミラーパネル・洗面パネル用	SCUセコウキット	1	1,600	1,600
洗面化粧台合計				6		¥238,600

商品総合計	6	¥238,600
-------	---	----------

※ 御見積明細の価格には消費税は含まれておりません。別途消費税が必要となります。

《参考》別途 商品組付費

洗面化粧台商品組付費

別途






《参考》別途 現場配送費

¥4,000 (税込 ¥4,400)

※ 商品組付費は現場の状況により変動する事があります。又、給水・給湯・ガス・ダクト・電気等の接続工事は含まれておりません。


()内の価格は税込価格<税率10%>を表示しています。

- 必ずご確認ください。
- ・天井高さと製品の総高さを十分にご確認ください。
 - ・《 》内寸法は参考寸法です。
- 表示記号について
- ・SP：洗面パネル

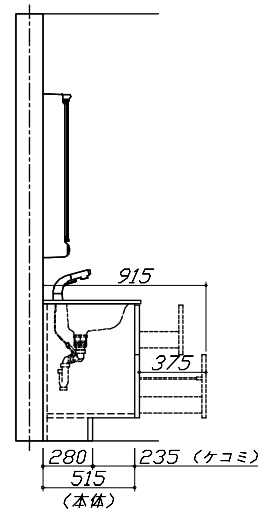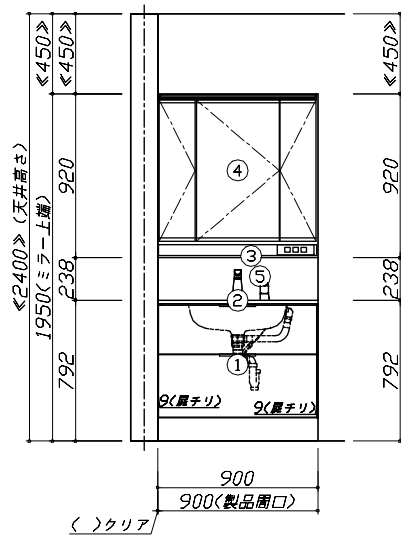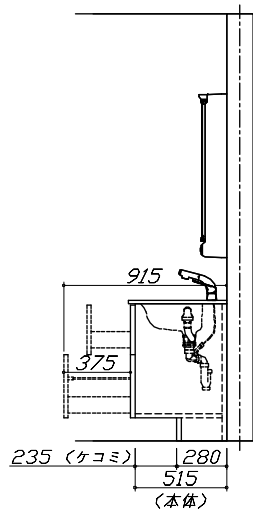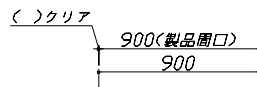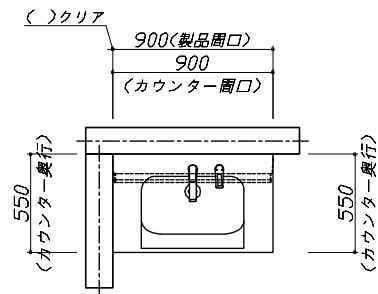

Takara standard タカラスタンダード株式会社	現場名称： 支社_弘前SR SU7様邸	ホーロー洗面化粧台 FAMILIE ファミージュ	姿図 1	縮 尺： 1 / 30
	現場番号： C6324129	プラン番号： 2510B-2508-0029T	作成日： 2025年8月3日	
	弘前営業所	担当営業 ：	担当アドバイザー：	

縮尺：A3サイズ等倍

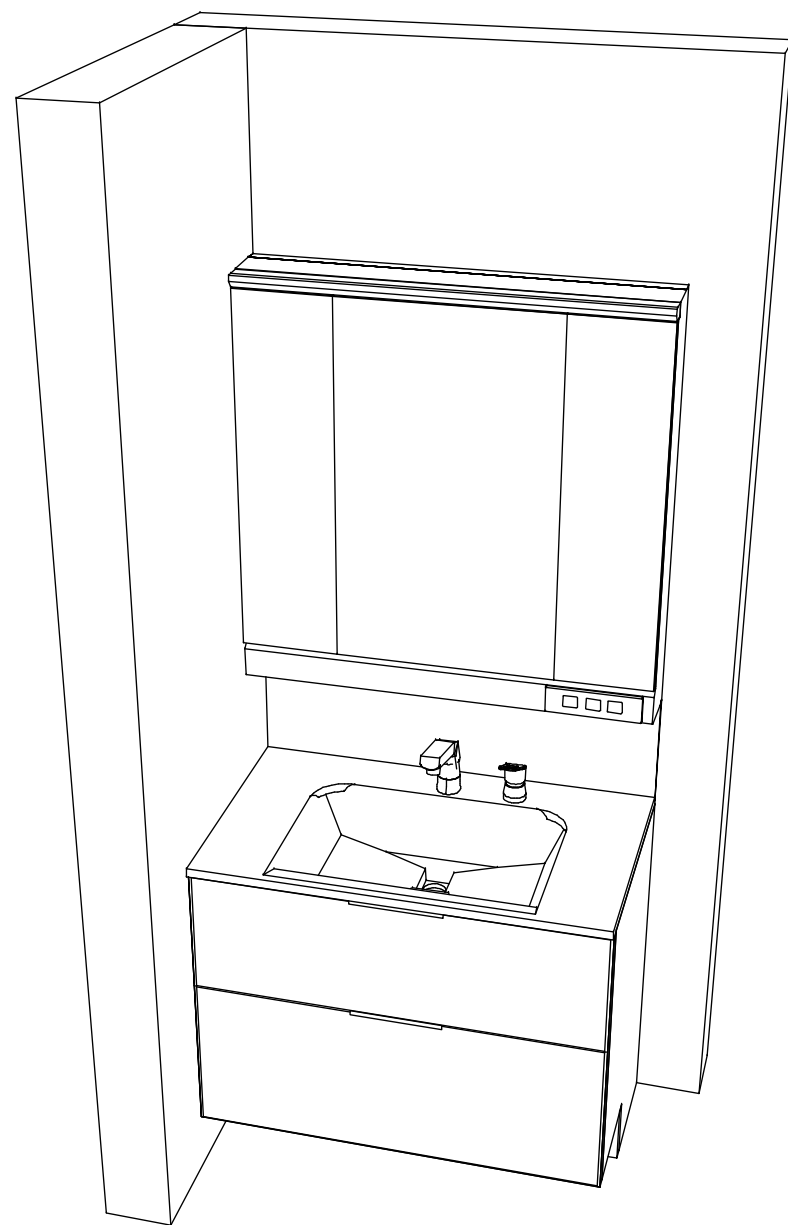

Takara standard
タカスタンダード株式会社

現場名称： 支社_弘前SR SU7様邸

現場番号： C6324129

弘前営業所

ホーロー洗面化粧台

FAMILY ファミリー

プラン番号： 2510B-2508-0029T

担当営業：

姿図 2

作成日： 2025年8月3日

担当アドバイザー：

縮尺： 1 / 30

縮尺：A3サイズ等倍