

ホーロー洗面化粧台 御見積書

御名前 支社 弘前SR SU6 様

業者 様

商品名 FAMILIE ファミュー

作成日 2025年9月6日
プラン番号 2510B-2509-0022T
現場番号 C6324233

タカラスタANDARD株式会社
◆弘前営業所
青森県弘前市田園3-1-6
TEL 0172-28-1446 / FAX 0172-28-1844

◆弘前ショールーム
TEL 0172-28-1447 / FAX 0172-28-1448

商品
御見積金額 **¥296,000** (税込 ¥325,600)

()内の価格は税込価格<税率10%>を表示しています。

《参考》別途 商品組付費 別途
《参考》別途 現場配送費 ¥4,000 (税込 ¥4,400)

※ 商品御見積金額には商品組付費は含まれておりません。
※ 商品組付費には搬入・商品組付等の費用を含んでいます。
※ 商品組付費は現場の状況により変動する事があります。
又、給水・給湯・ガス・ダクト・電気等の接続工事は含まれておりません。

◆ 御見積仕様

《洗面化粧台》	
洗面本体サイズ	120cm
ぴったり対応	-
カウンター高さ	80cm
扉カラー	ホワイト
カウンター	人造大理石(ベッセルホウル + メラミンカウンター)
カラー	ホウル:ホワイト+カウンターカラー:ヒッコリーナチュラル
ミラー	木製2面鏡+1面鏡
水栓	ホース引出式泡沫水栓
カラー	クロムメッキタイプ
ガス種	未定
周波数	50Hz

◆ 御確認事項

☆商品の仕様・価格等につきましては予告なく変更する事がありますので、ご購入の際には、弊社 支店営業所等へ
お問い合わせ、またはカタログにて よく御確認下さるようお願い致します。
☆組立工事費には給水・給湯・ガス・ダクト・電気等の接続工事は含まれておりません。

担当営業	担当アドバイザー	プラン作成者

◆ 備考

No.*

御名前 支社 弘前SR SU6 様

現場番号	C6324233	プラン番号	2510B-2509-0022T	作成日	2025/9/6
------	----------	-------	------------------	-----	----------

御見積明細 洗面化粧台

NO	商品名	仕様	品番	数量	単価	金額
1	洗面下台	スライド(2段)タイプ・ソフトクローズ	S-YGXX075HCA(YSWWUX-1	1	87,000	87,000
2	カウンター	メラミン	C-YBYX120-LX(YJ-1	1	47,000	47,000
3	ボウル		C-YXMQ060-CX(Y7-1	1	51,000	51,000
4	片寄ボウル脚		DU-Y 80(W)-1	1	9,000	9,000
5	水栓	エコタイプホース引出式泡沫水栓、クロムメッキ	K37532E6J-RJ-TCN	1	35,500	35,500
6	ミラー	2面鏡(木製ボックス仕様)	SEA-075M2A8NNA-3	1	40,500	40,500
7	ミラー	1面鏡、コートなし	SFM-045M1NSNNA-1	1	17,000	17,000
8	ミラーパネル	ホワイト	SCW-120DN(ASW)-1	1	5,800	5,800
9	施工キット	1面鏡・ミラーパネル・洗面パネル用	SCUセコキット	2	1,600	3,200
洗面化粧台合計				10		¥296,000

商品総合計	10	¥296,000
-------	----	----------

※ 御見積明細の価格には消費税は含まれておりません。別途消費税が必要となります。

《参考》別途 商品組付費

洗面化粧台商品組付費

別途





《参考》別途 現場配送費


¥4,000 (税込 ¥4,400)

※ 商品組付費は現場の状況により変動する事があります。又、給水・給湯・ガス・ダクト・電気等の接続工事は含まれておりません。

()内の価格は税込価格<税率10%>を表示しています。

- 必ずご確認ください。
- ・天井高さと製品の総高さを十分にご確認ください。
 - ・《 》内寸法は参考寸法です。
- 表示記号について
- ・SP：洗面パネル
- ドレッサーの【★注】部はオープンのため、壁面が見えます。

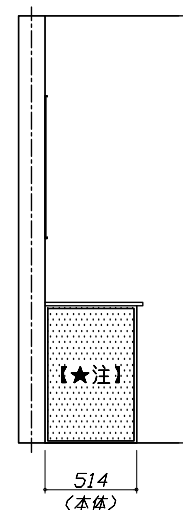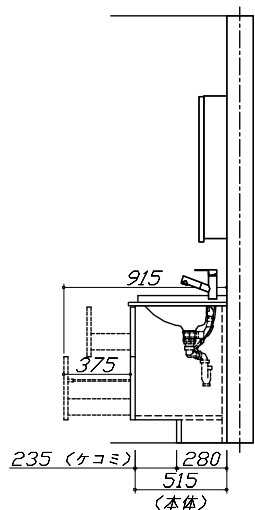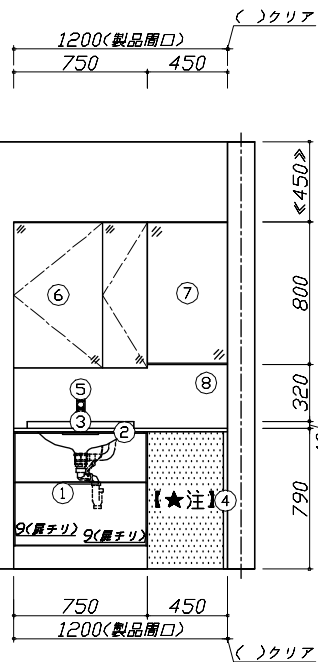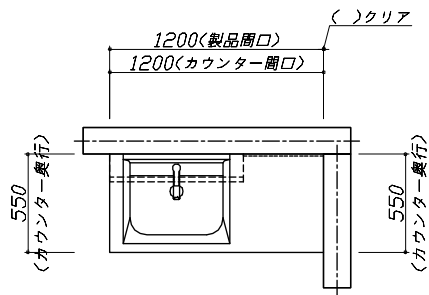

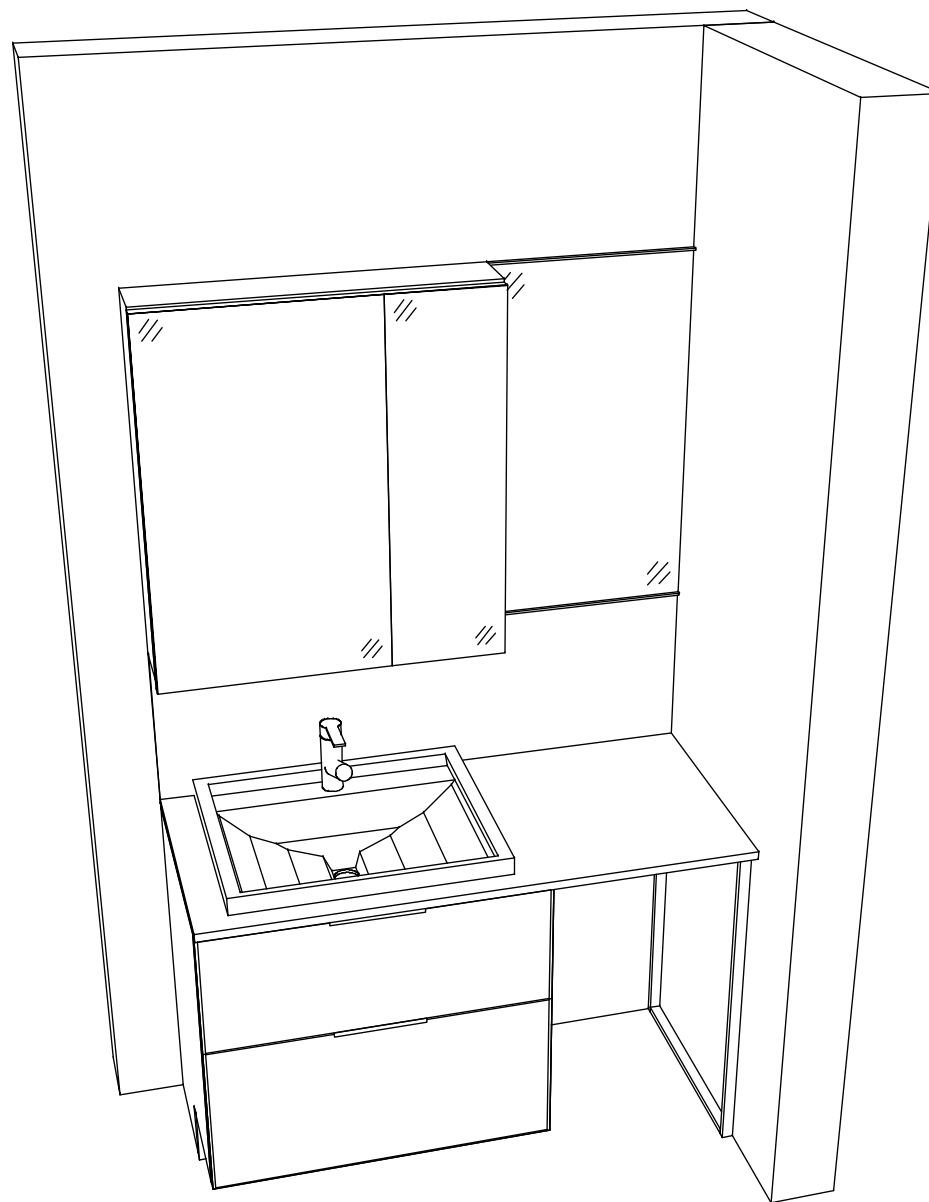

Takara standard
タカラスタンダード株式会社

現場名称： 支社_弘前SR SU6様邸

現場番号： C6324233

弘前営業所

ホーロー洗面化粧台

FAMILY ファミリー

プラン番号： 2510B-2509-0022T

担当営業

:

姿図 2

作成日： 2025年9月6日

担当アドバイザー：

縮尺： 1 / 30

縮尺：A3サイズ等倍